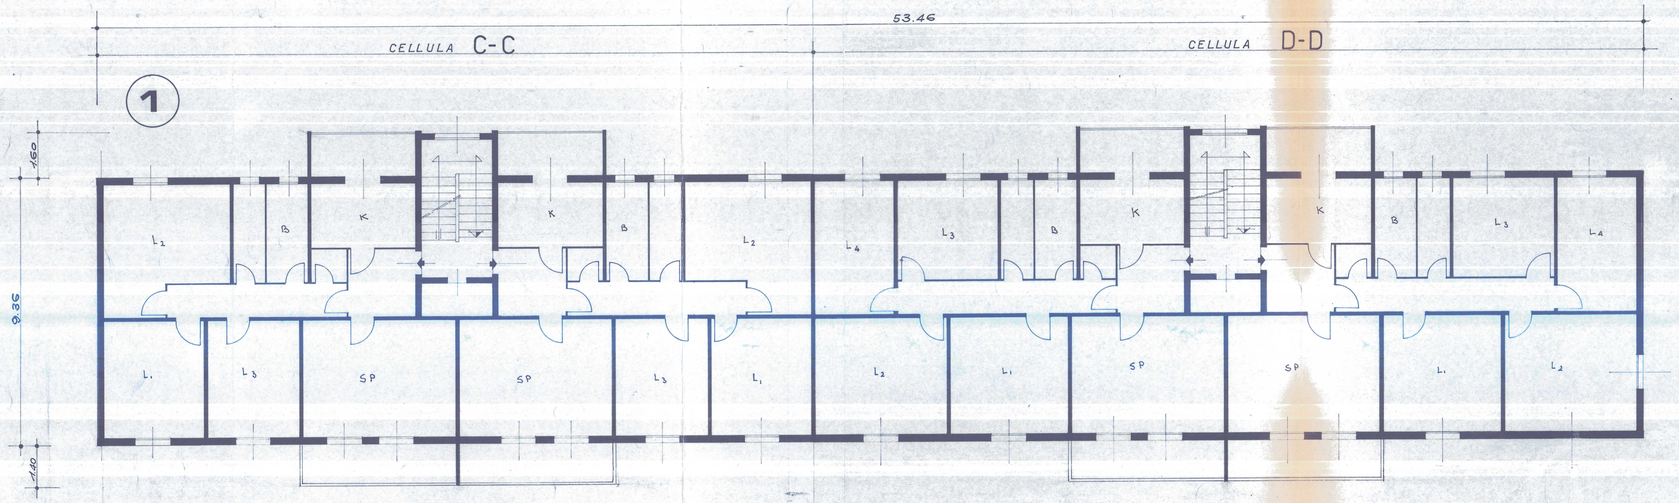

Copia conforme all'originale

IL FUNZIONARIO DELEGANTE
(Dr. Ing. Antonio Narchi)

Gestione Case Lavoratori Legge 14-2-63 N° 60	Programma D'intervento N° 1541	I. A. C. P. CAGLIARI
COSTRUZIONI GES.CA.L IN CARBONIA		17
PIANTA PIANO TIPO FABBRICATO 1	RAPP. 1:100	