FABBRICATO 3

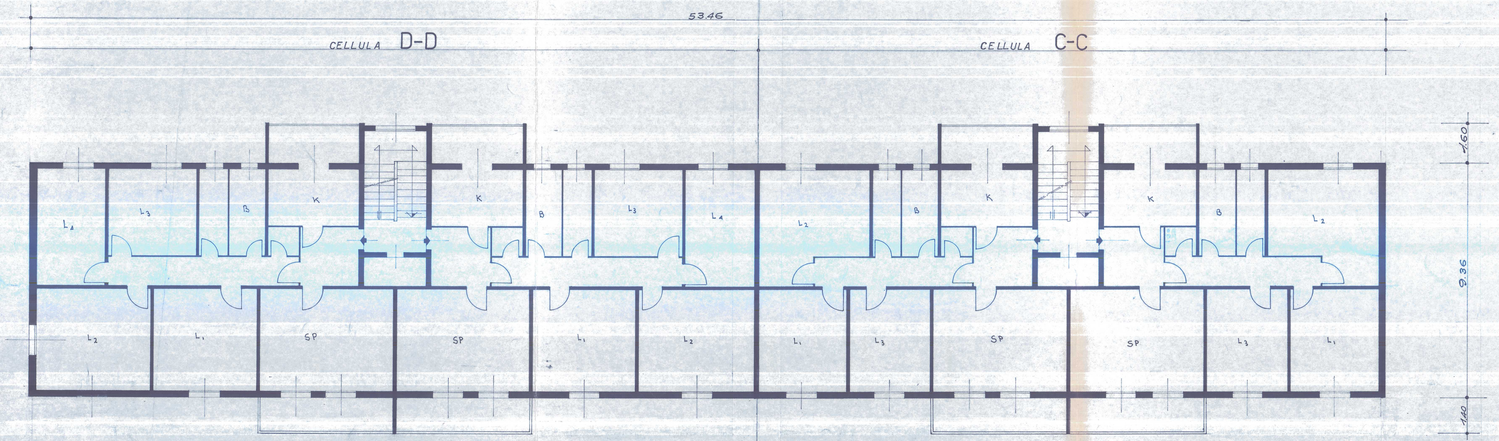

3

Per copia conforme all'originale

Istituto Autonomo Case Popolari Prov. Cagliari

IL FUNZIONARIO ROGANTE
(Dr. Ing. Antonio Murchi)

Gestione Case Lavoratori Legge 14-2-63 N° 60	Programma D'intervento N° 1541	I. A. C. P. CAGLIARI
COSTRUZIONI GES.CA.L IN CARBONIA		19
PIANTA PIANO TIPO FABBRICATO 3	RAPP. 1:100	