


4225

CELLULA B-B

CELLULA B-B

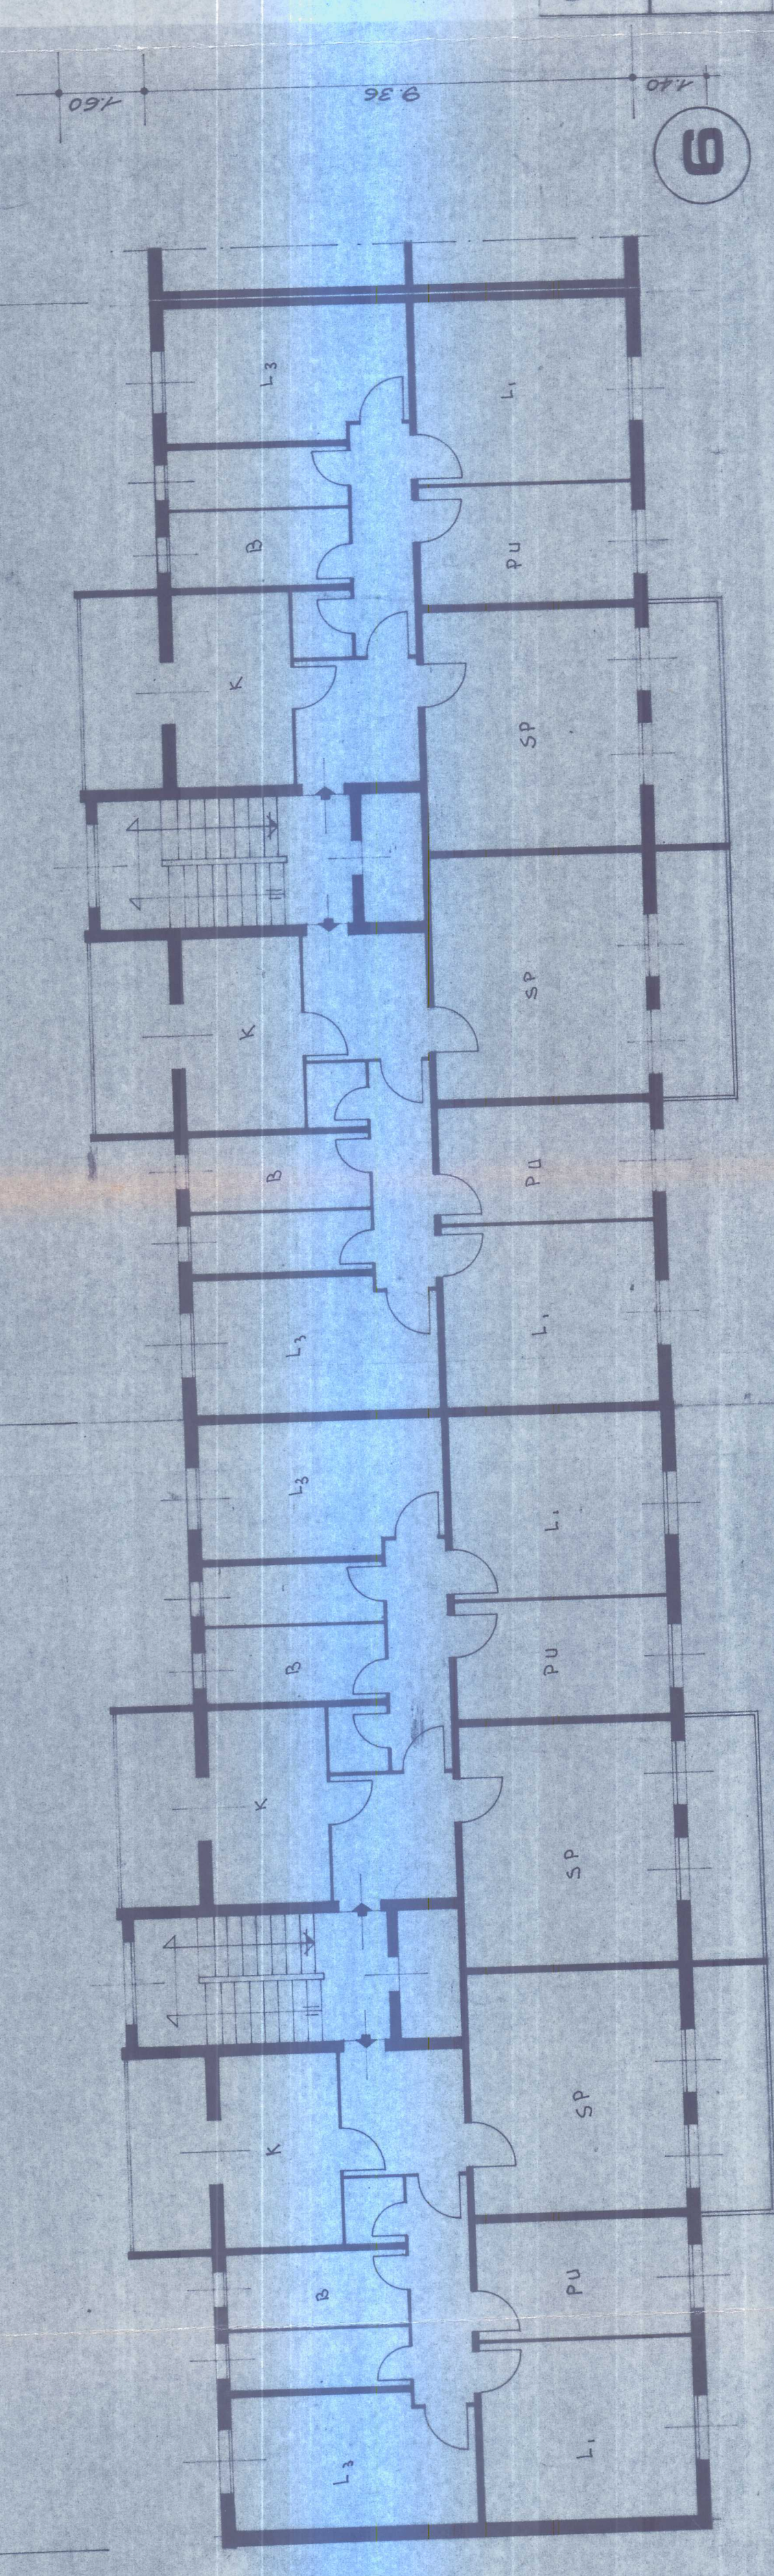

6

5

1/200 copia conforme all' originale



IL FUNZIONARIO RESPONSABILE
(Dr. Ing. Antonio Nurchi)

Gestione Case Lavoratori	Autonomia Provinciale	I. A. C. P.
Legge 14-2-61 N° 10	1 1541	CAGLIARI
COSTRUZIONI GES.CAL IN CARBONIA		21
PIANTA PIANO TIPO FABBRICATO 5		RAPP. 1:100