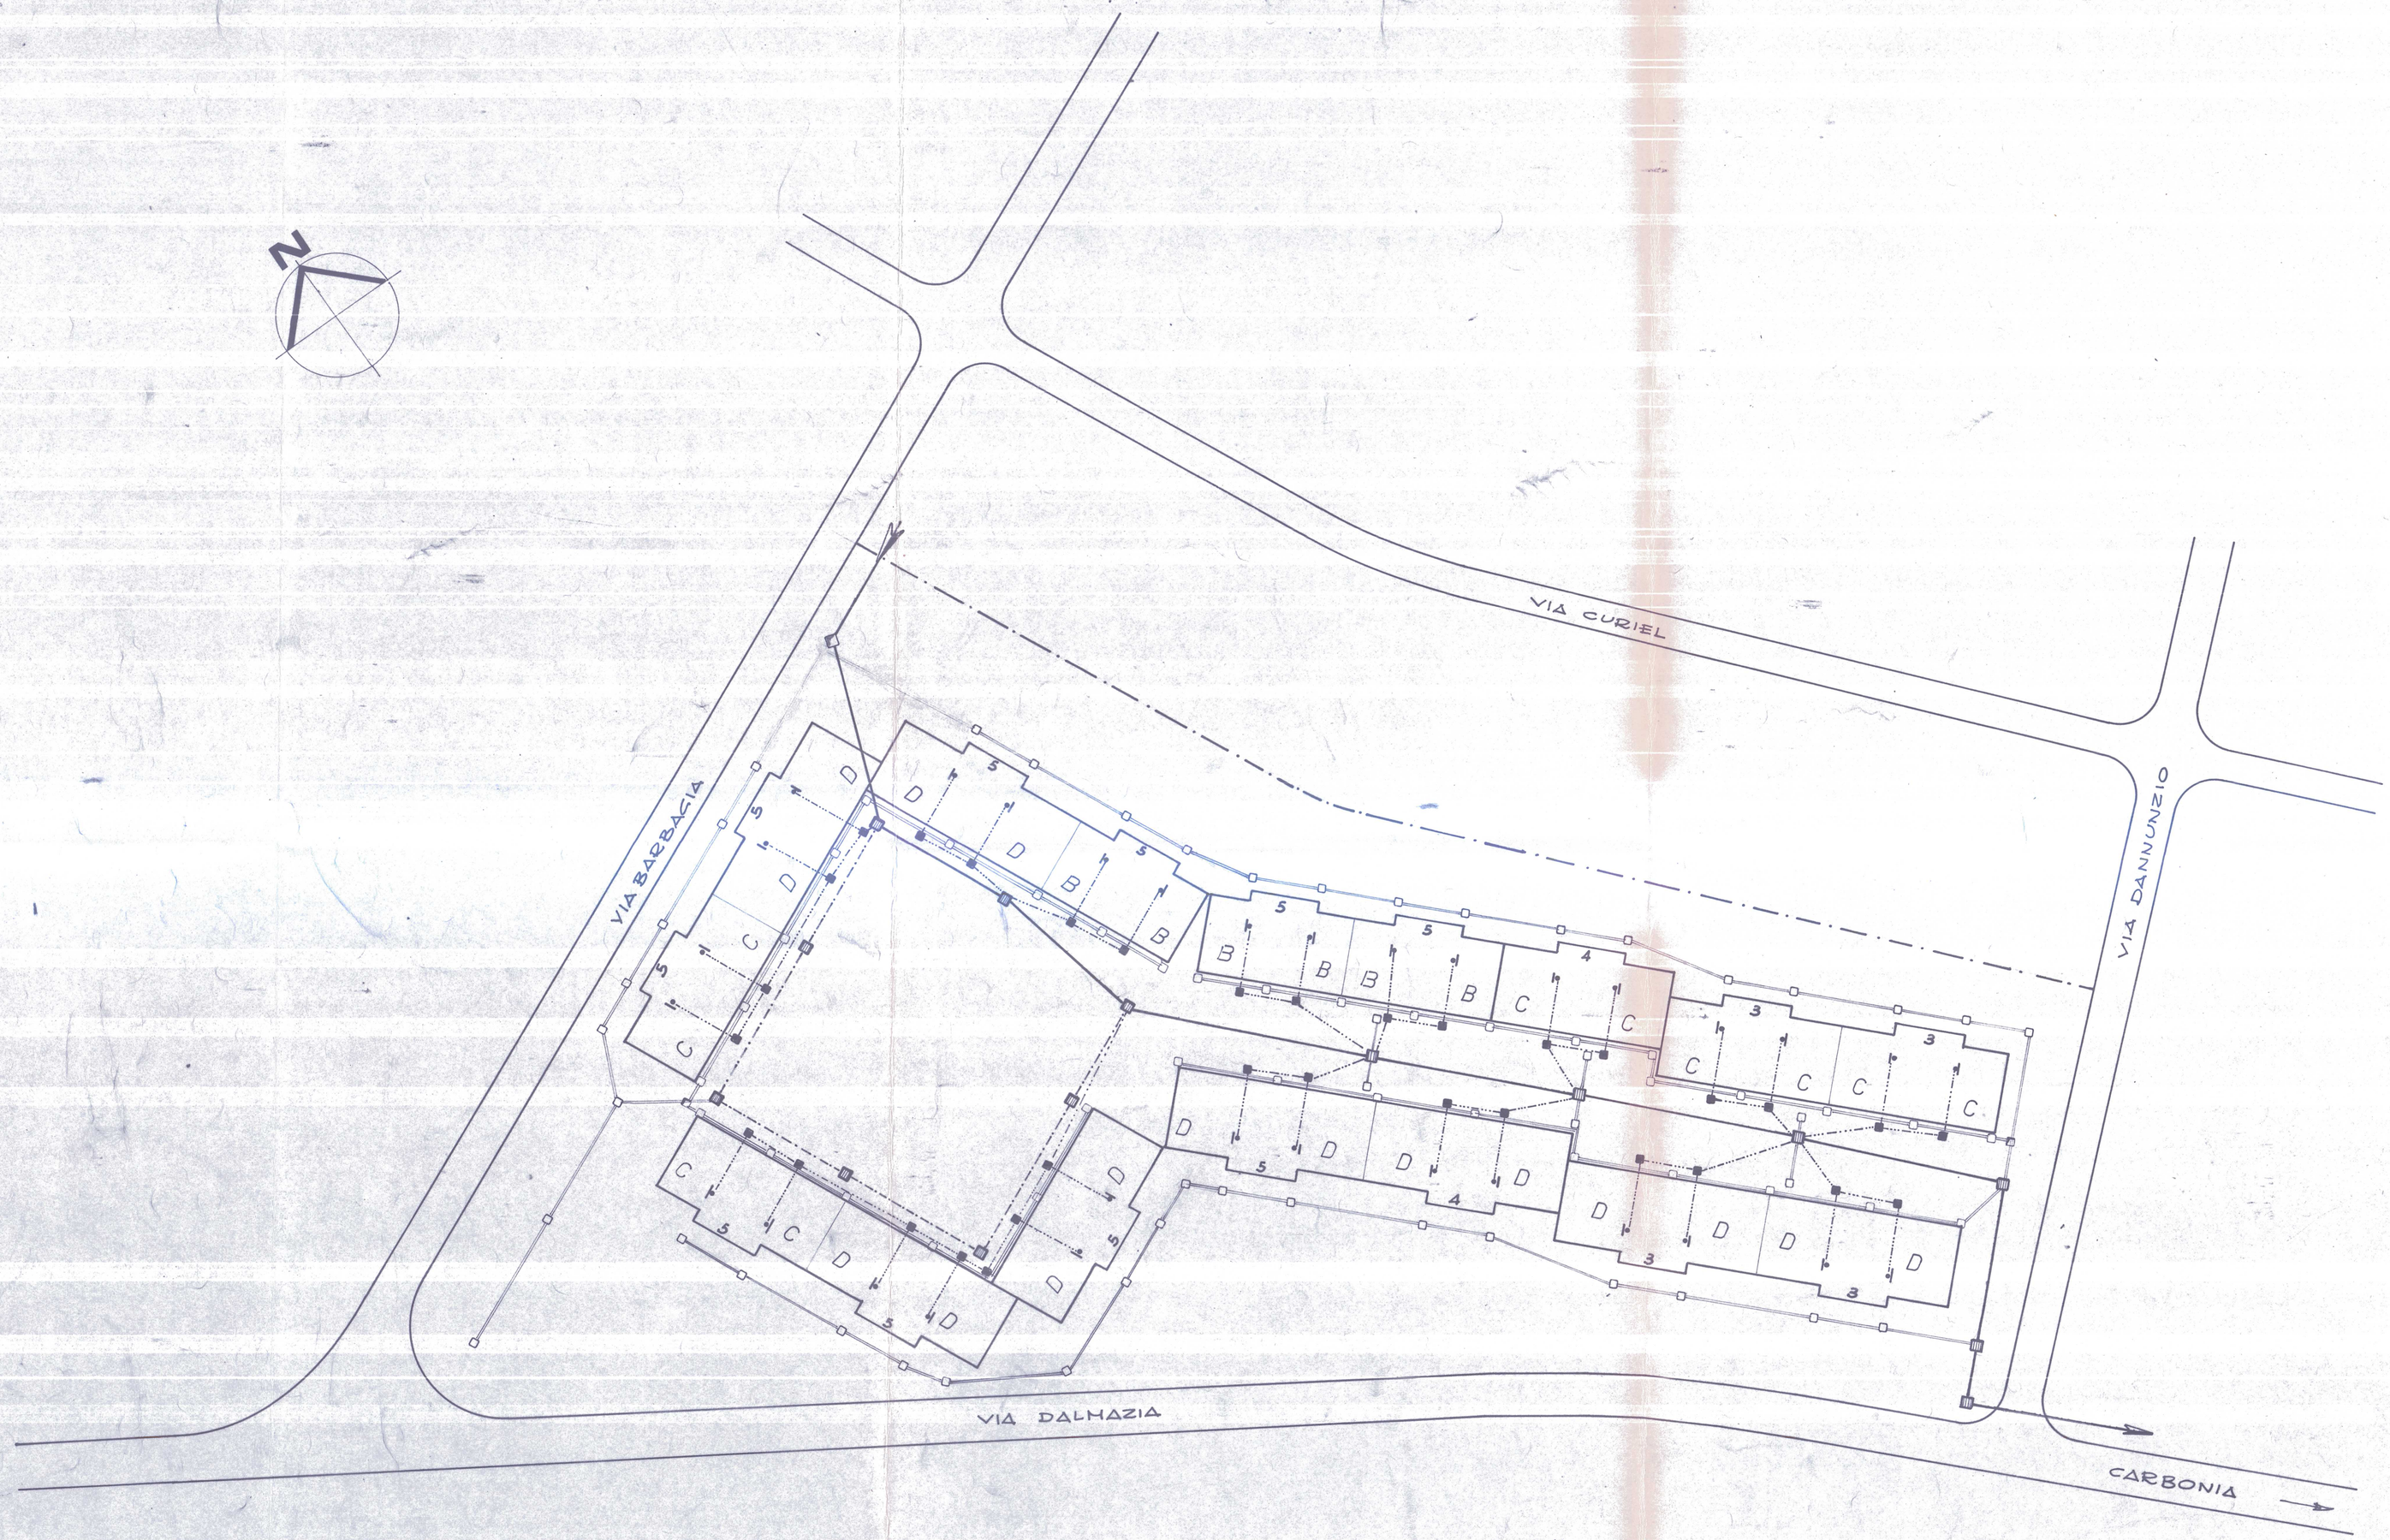

Cavedio con pozzetto raccolta acque nere

tubazione acque nere ϕ 150

pozzetto 40x40 per raccolta acque bianche e tubazione ϕ 150

tubazione acque bianche ϕ 200

pozzetto 50x50 con caditoia

fognatura comunale

Per copia conforme all'originale

IL FUNZIONARIO DELEGANTE
(Dr. Ing. Antonio Nurchi)

Gestione Case Lavoratori Legge 14-2-63 N° 60	Programma d'intervento N° 1541	I. A. C. P. CAGLIARI
COSTRUZIONI GES.CA.L IN CARBONIA		4
PLANIMETRIA SCHEMA FOGNATURE	RAPP. 1:500	