Sez. 1

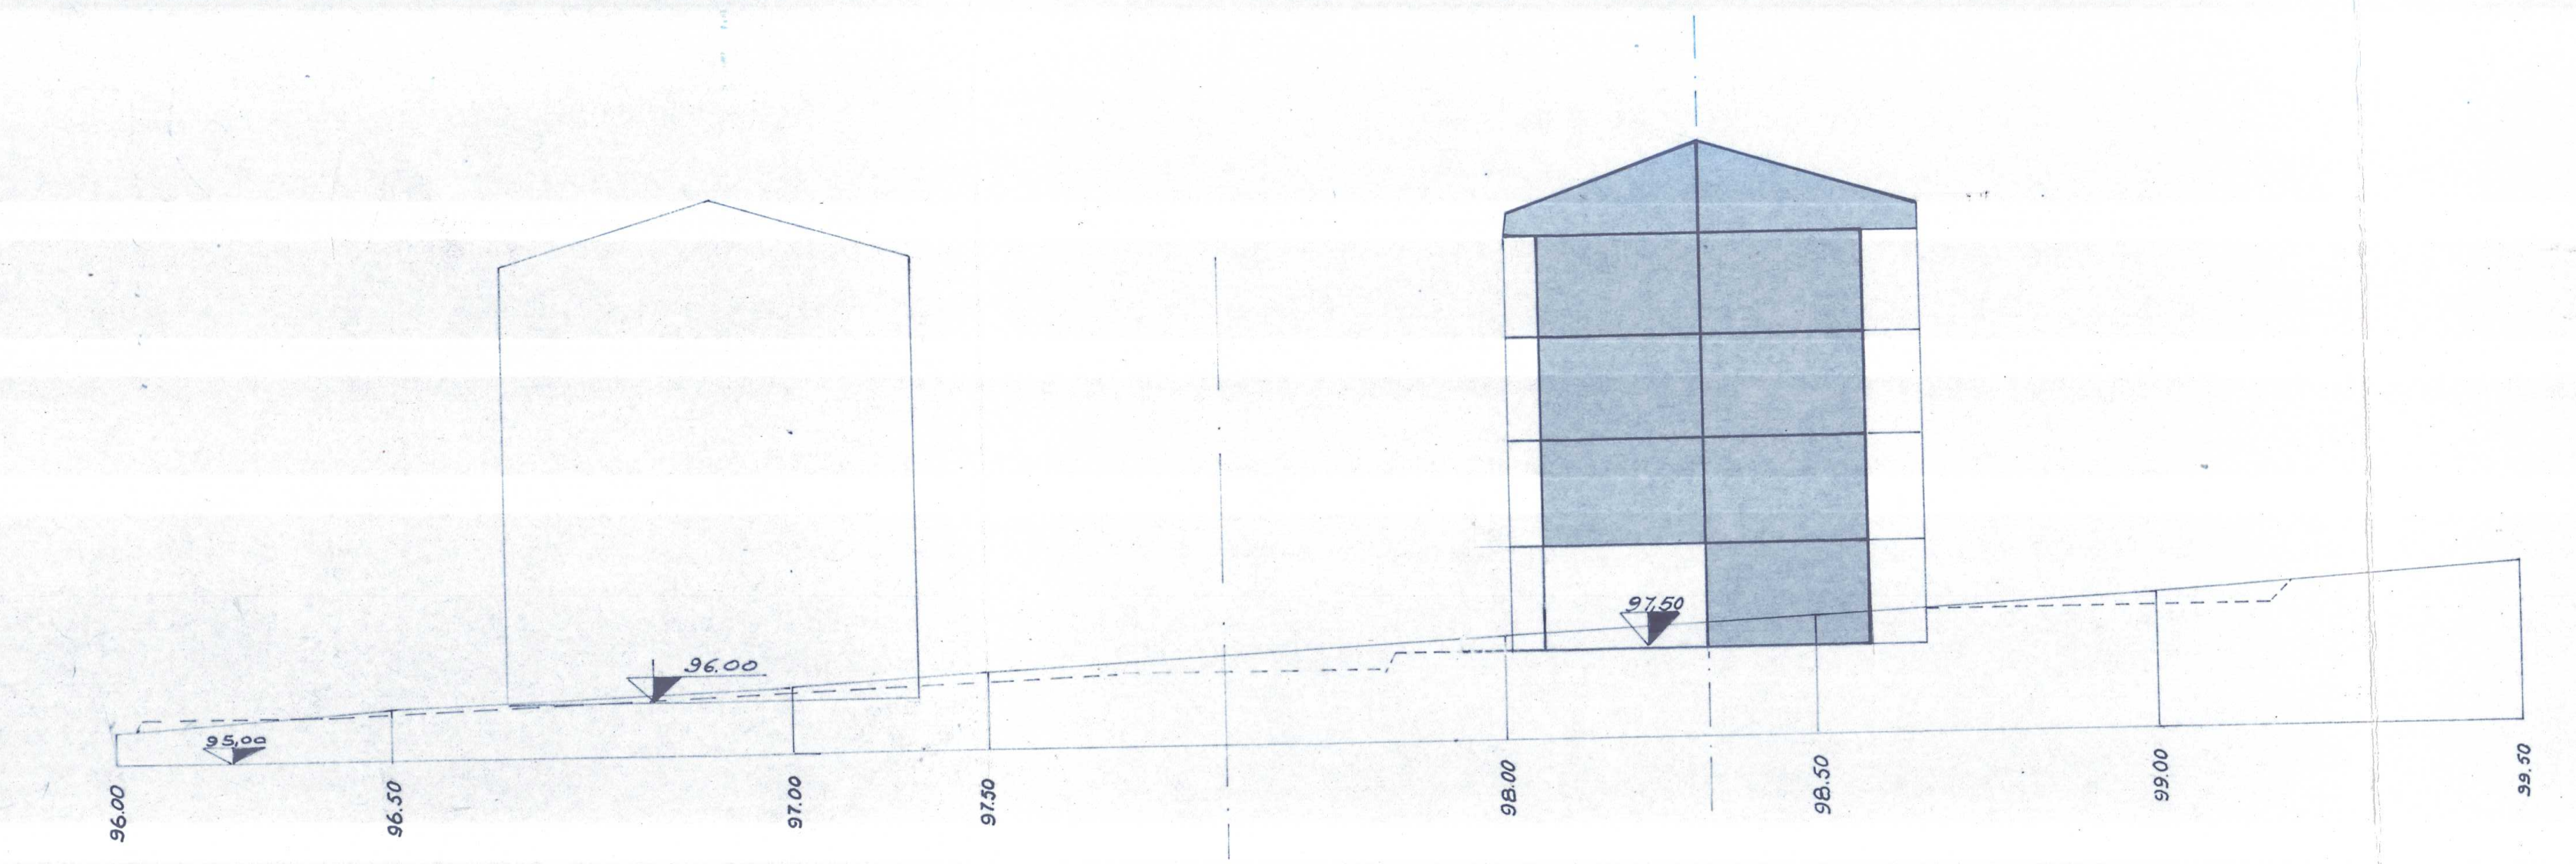
96.00
97.50
95.00
96.00
96.50
97.00
97.50
98.00
98.50
99.00
99.50

Sez. 2

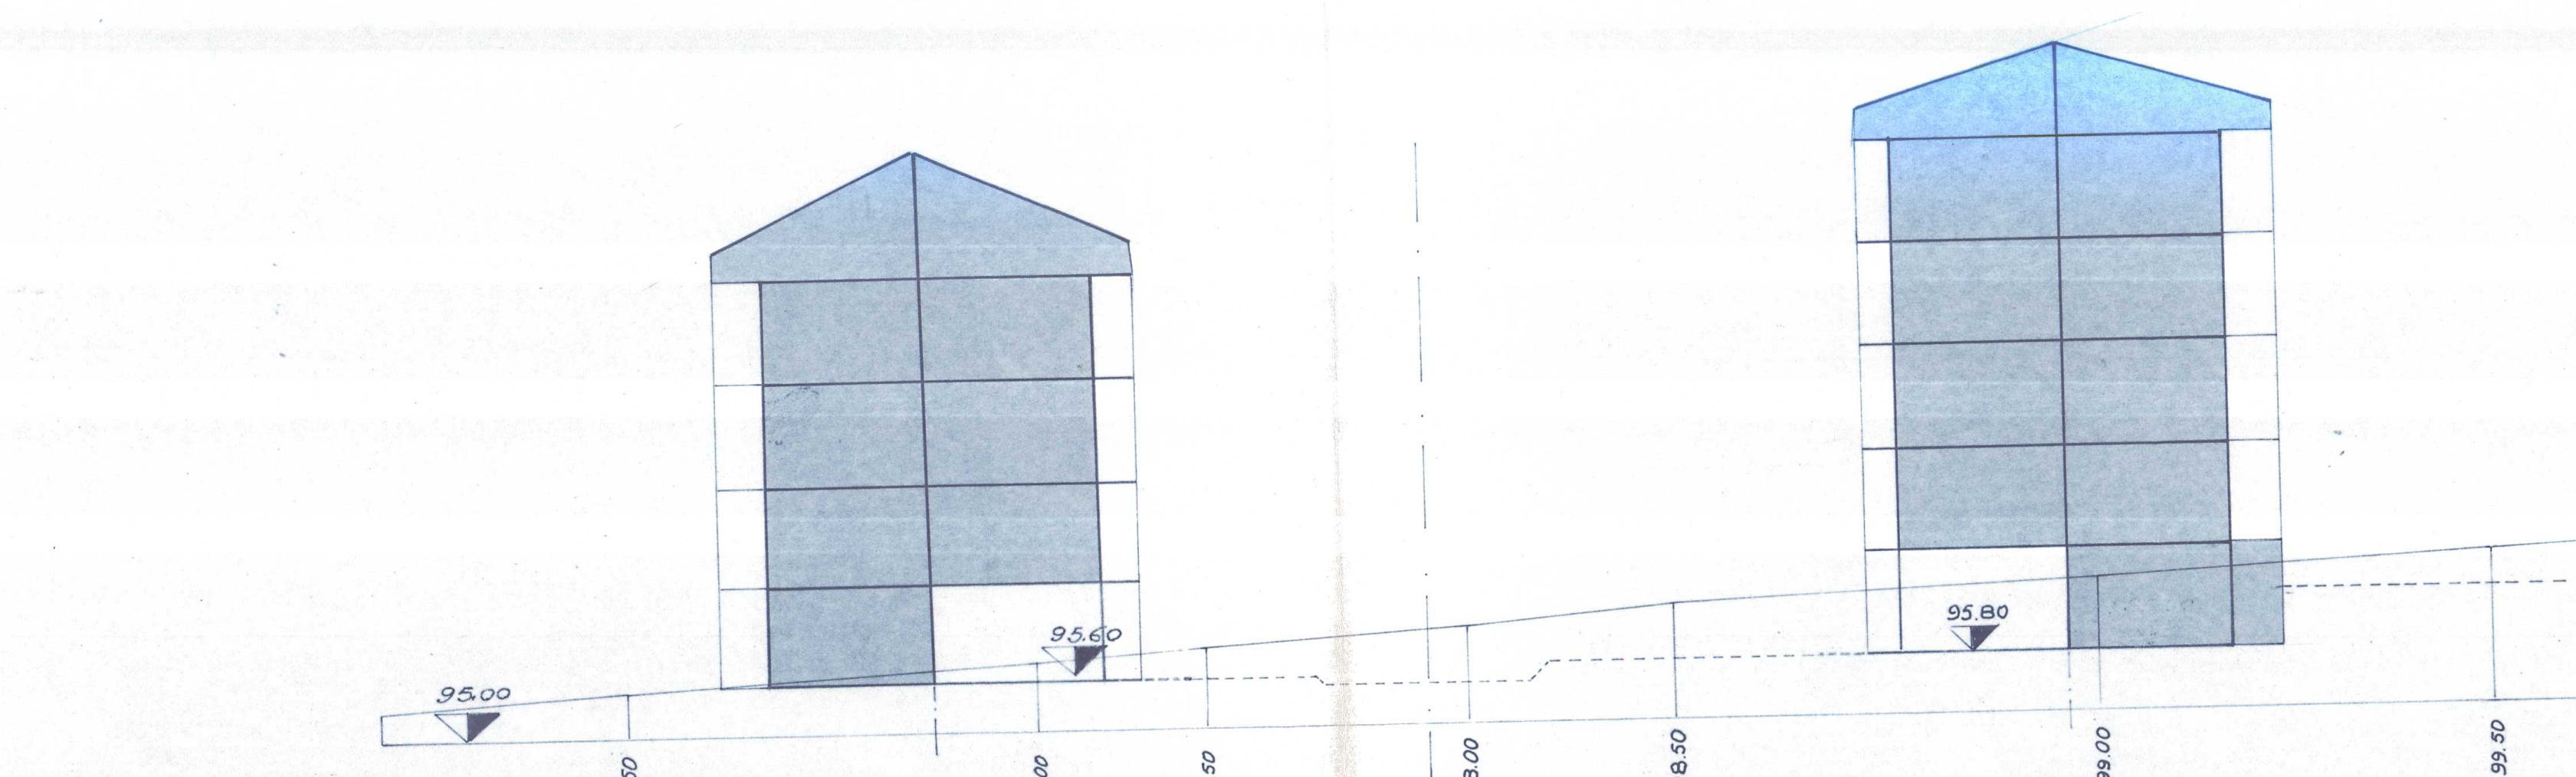
95.00
95.60
95.80
96.50
97.00
97.50
98.00
98.50
99.00
99.50
100.00

Sez. 3

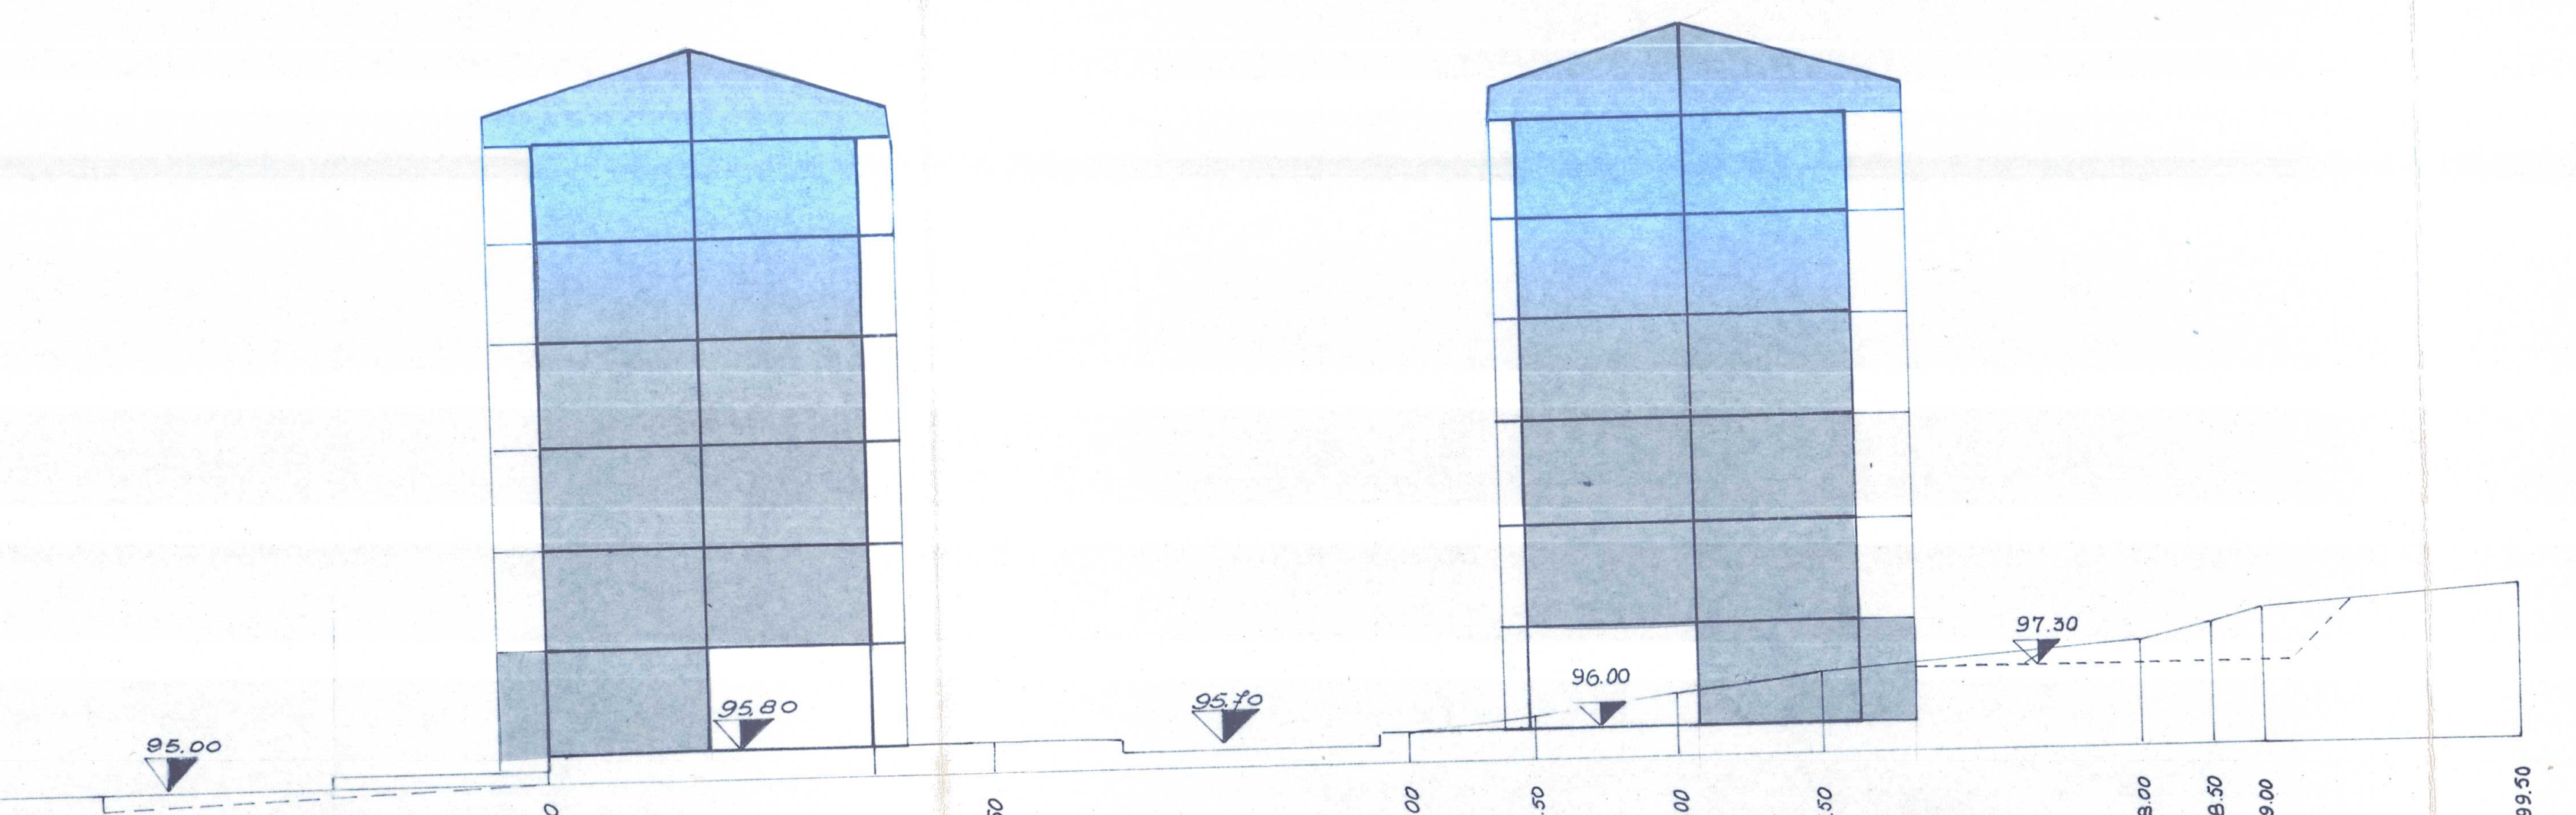
95.00
95.80
95.70
96.00
97.30
94.50
95.00
95.50
96.00
96.50
97.00
97.50
98.00
98.50
99.00
99.50

Sez 5

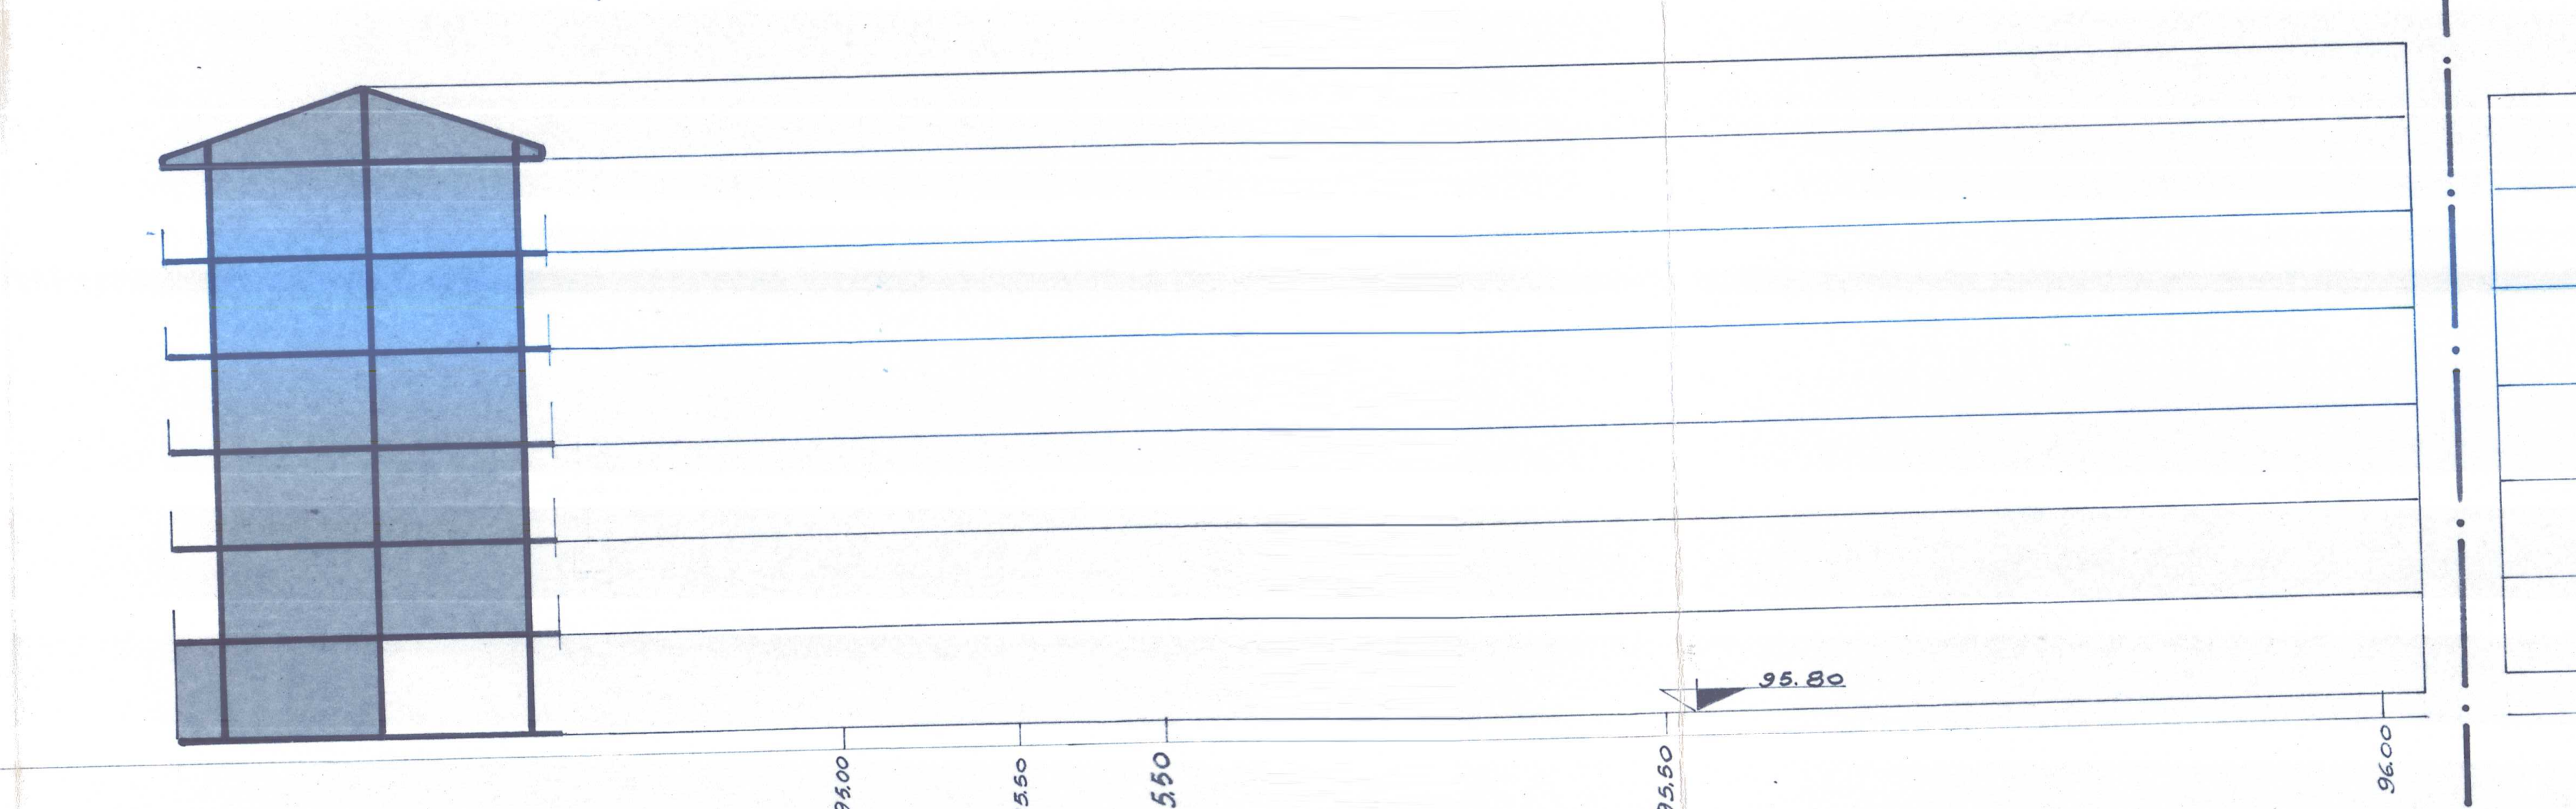
95.00
95.80
96.00
95.50
95.50
95.80
96.00

Sez. 4

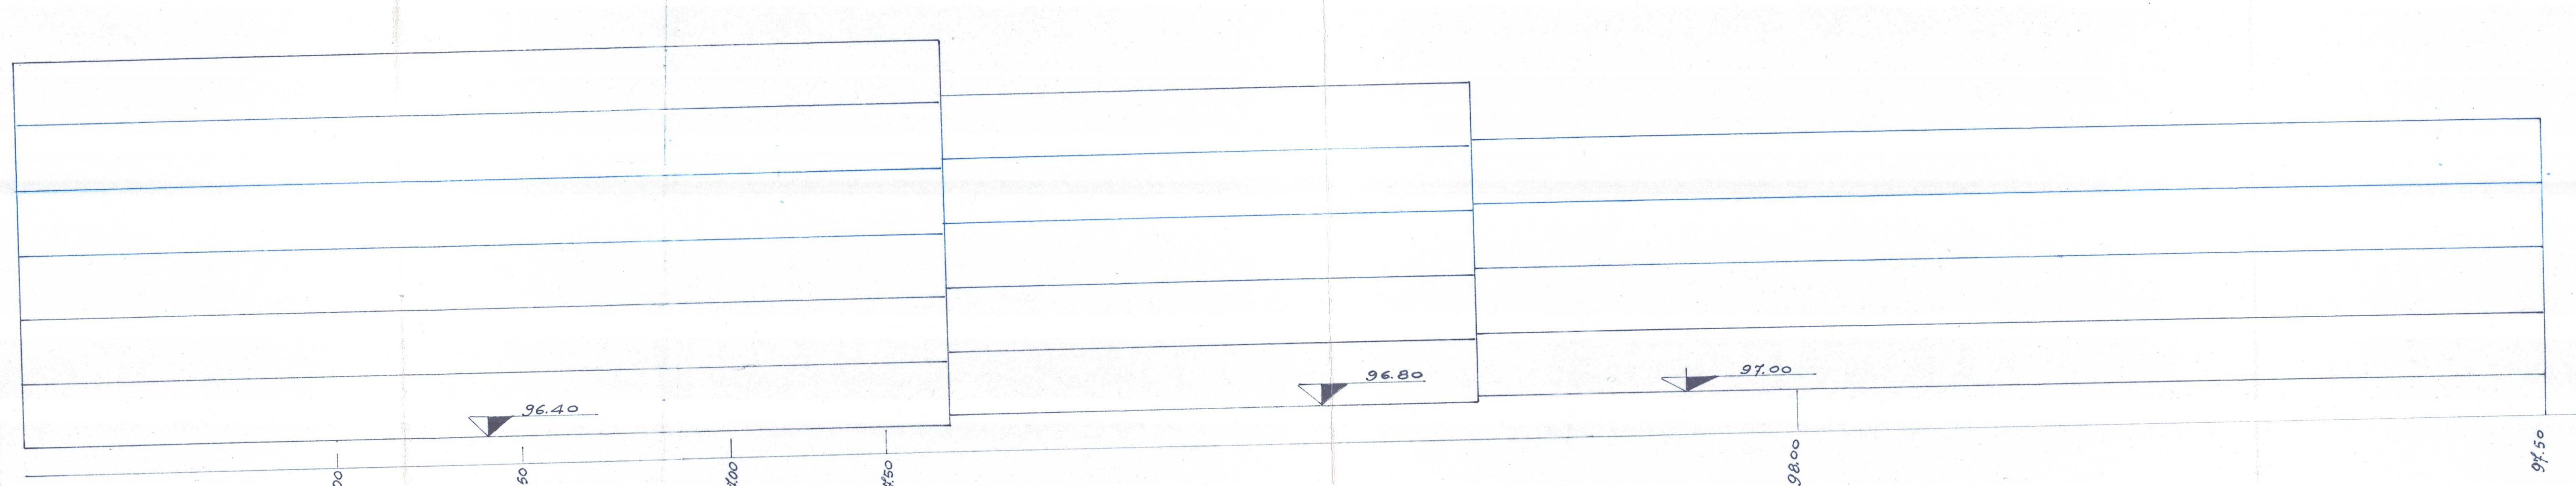
96.40
96.80
97.00
96.00
96.50
97.00
97.50
98.00
97.50

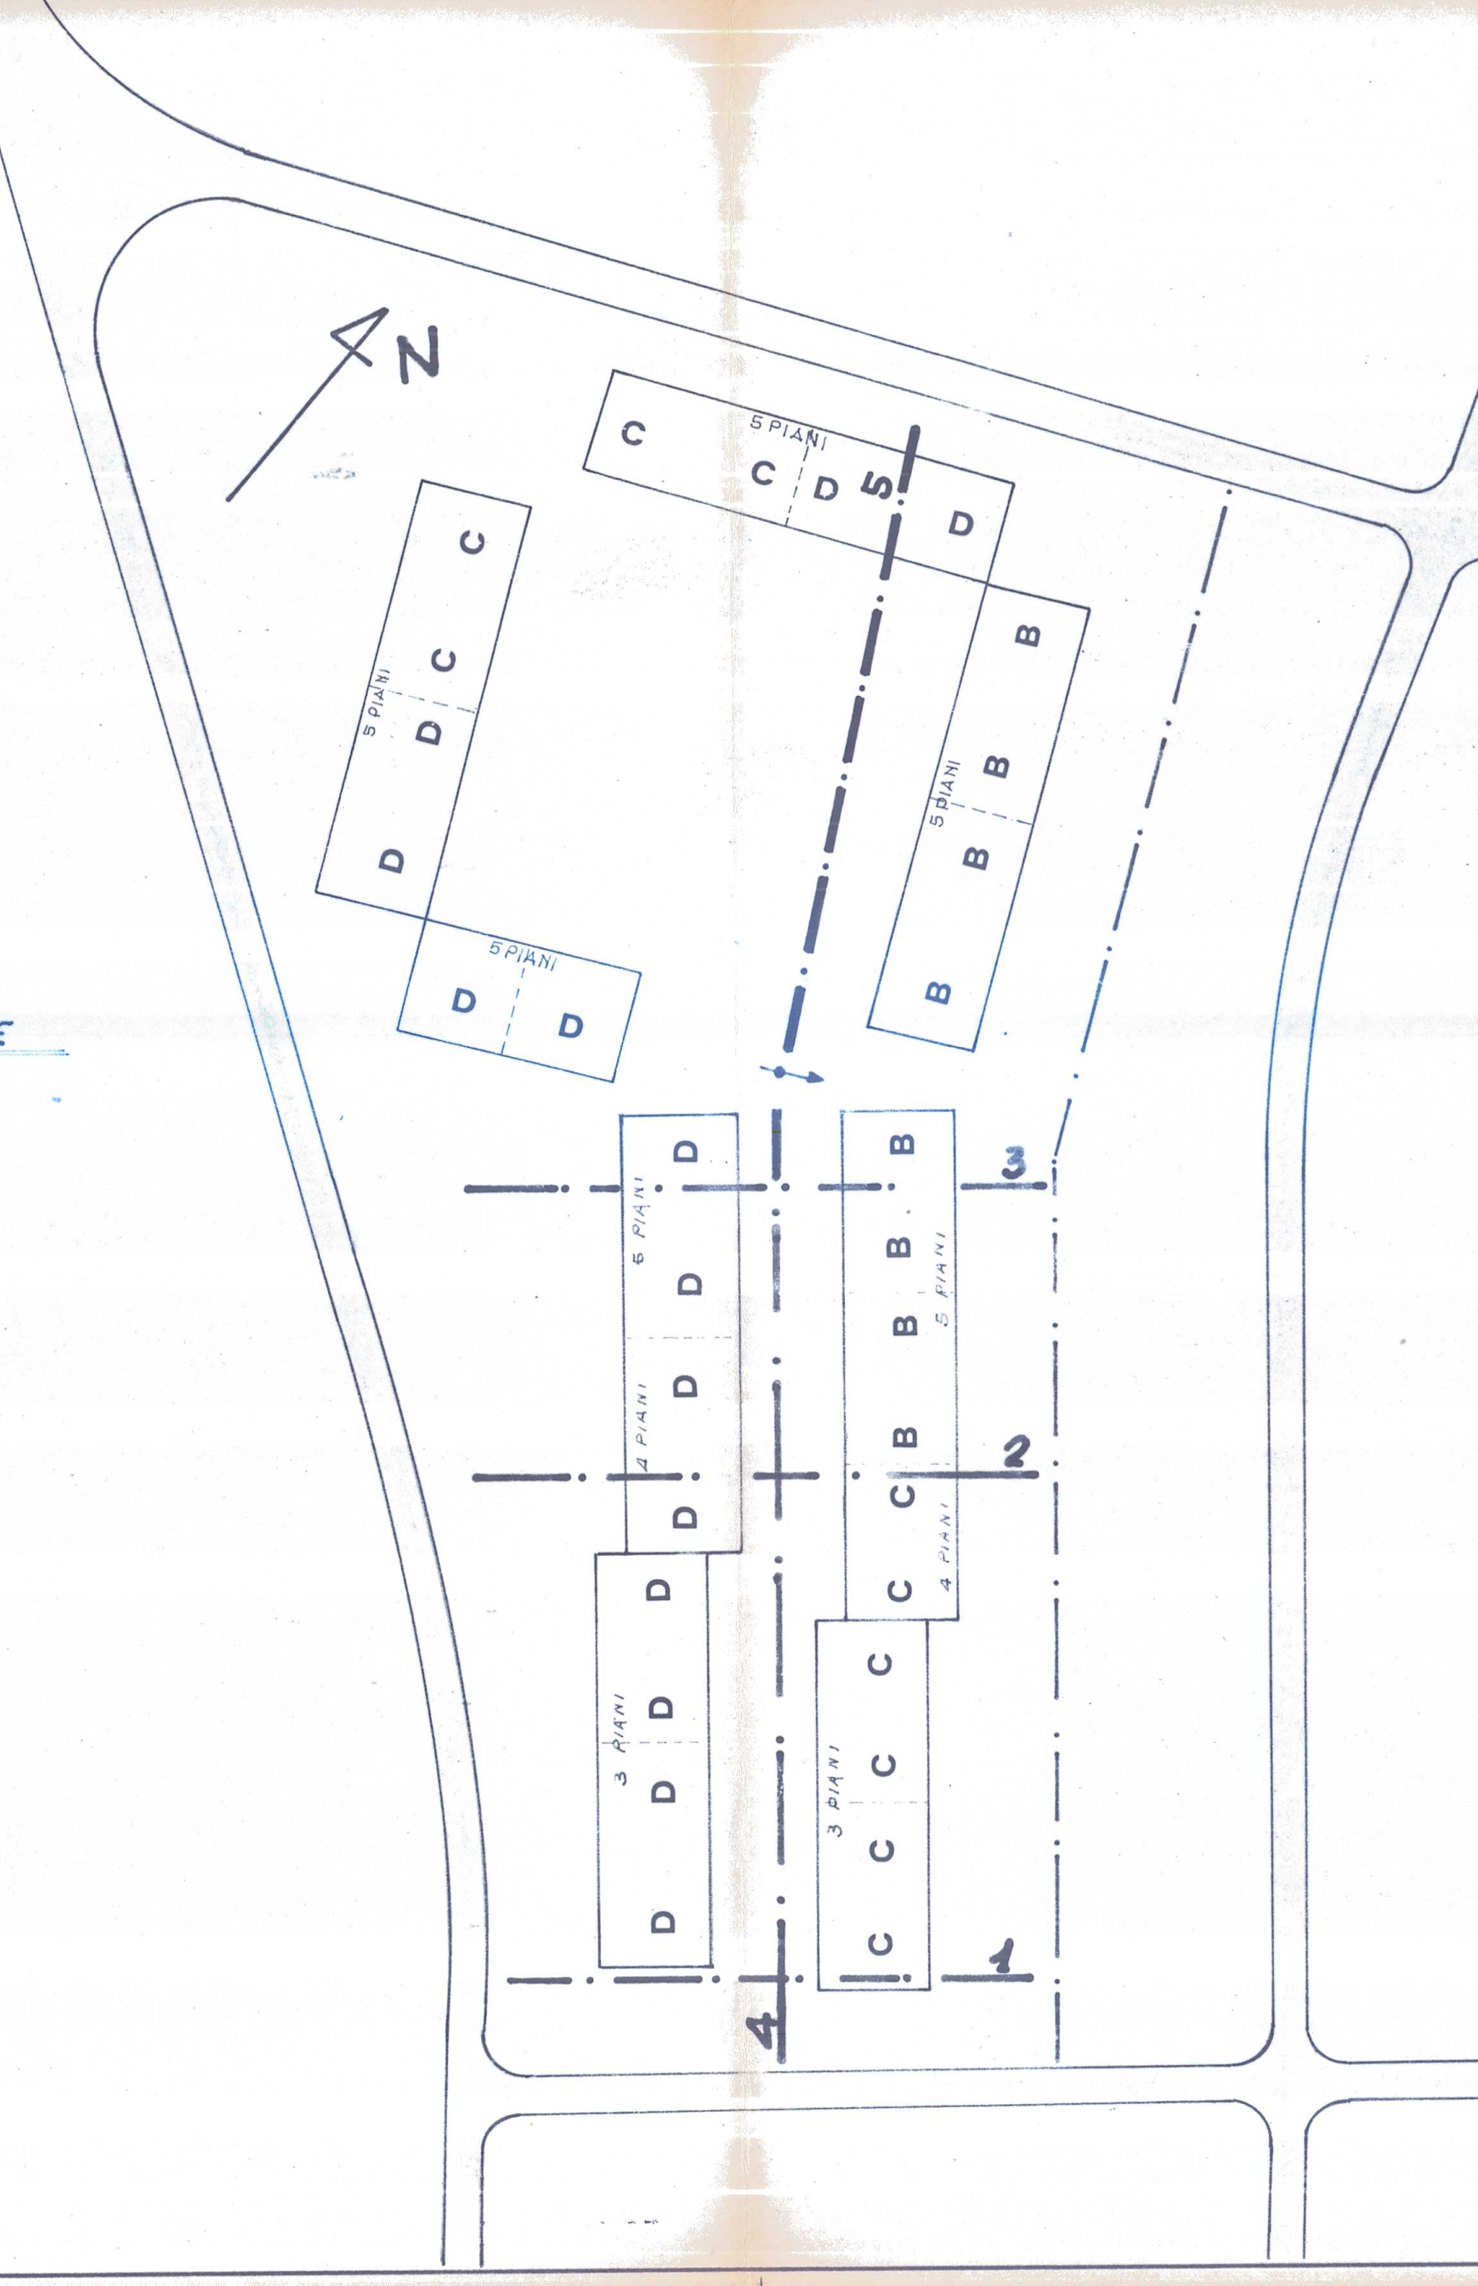
N
C
C
D
5
D
5 PIANI
B
B
5 PIANI
B
B
C
C
5 PIANI
D
D
D
5 PIANI
D
D
3
2
1
4
6 PIANI
4 PIANI
3 PIANI
5 PIANI
4 PIANI
3 PIANI

RIFERIMENTO PIANI DI SEZIONE

Per copia conforme all'originale

Istituto Autonomo Case Popolari
Prov. Cagliari

IL FUNZIONARIO ROGANTE
(Dr. Ing. Antonio Nurchi)

Gestione Case Lavoratori Legge 14-2-63 N° 60	Programma D'intervento N° 1541	I. A. C. P. CAGLIARI

COSTRUZIONI GES.CA.L
IN CARBONIA

SEZIONI D'IMPOSTA
DEI FABBRICATI

RAPP.
1:200

7