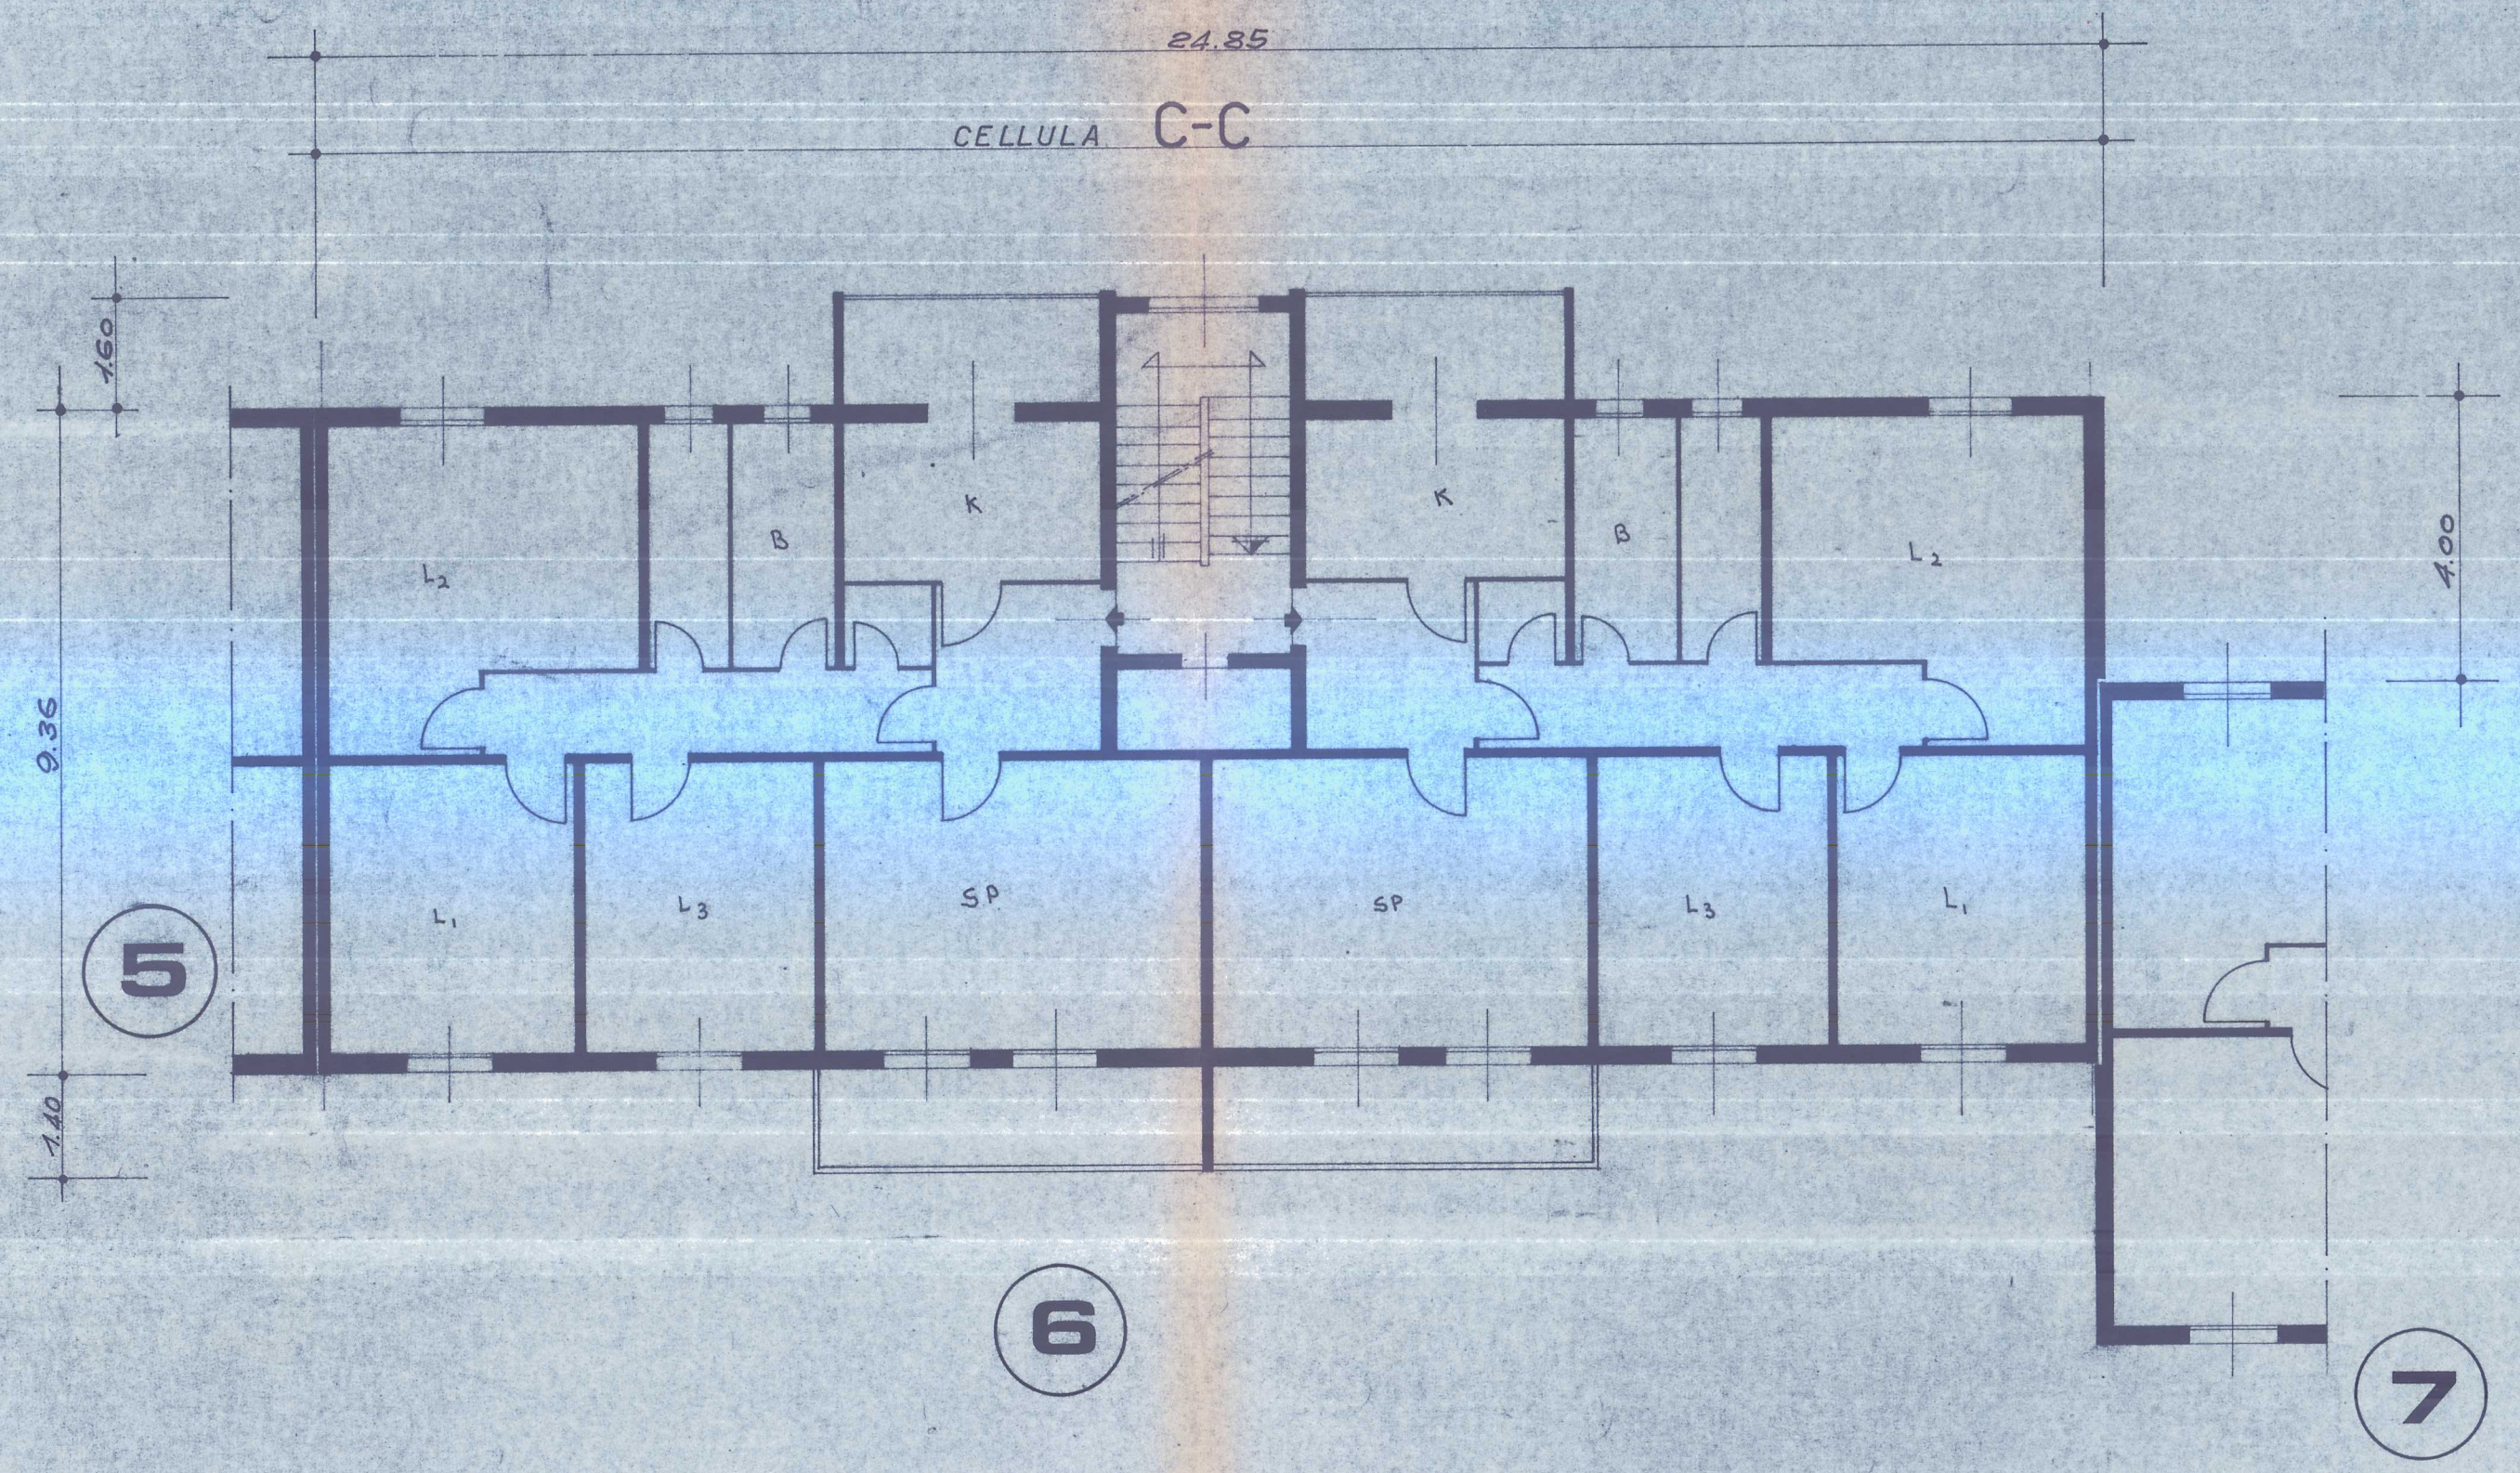

Gestione Case Lavoratori Legge 14-2-63 N° 60	Programma D'intervento N° 1541	I. A. C. P. CAGLIARI
COSTRUZIONI GES. CA.L IN CARBONIA		22
PIANTA PIANO TIPO FABBRICATO 6	RAPP. 1:100	