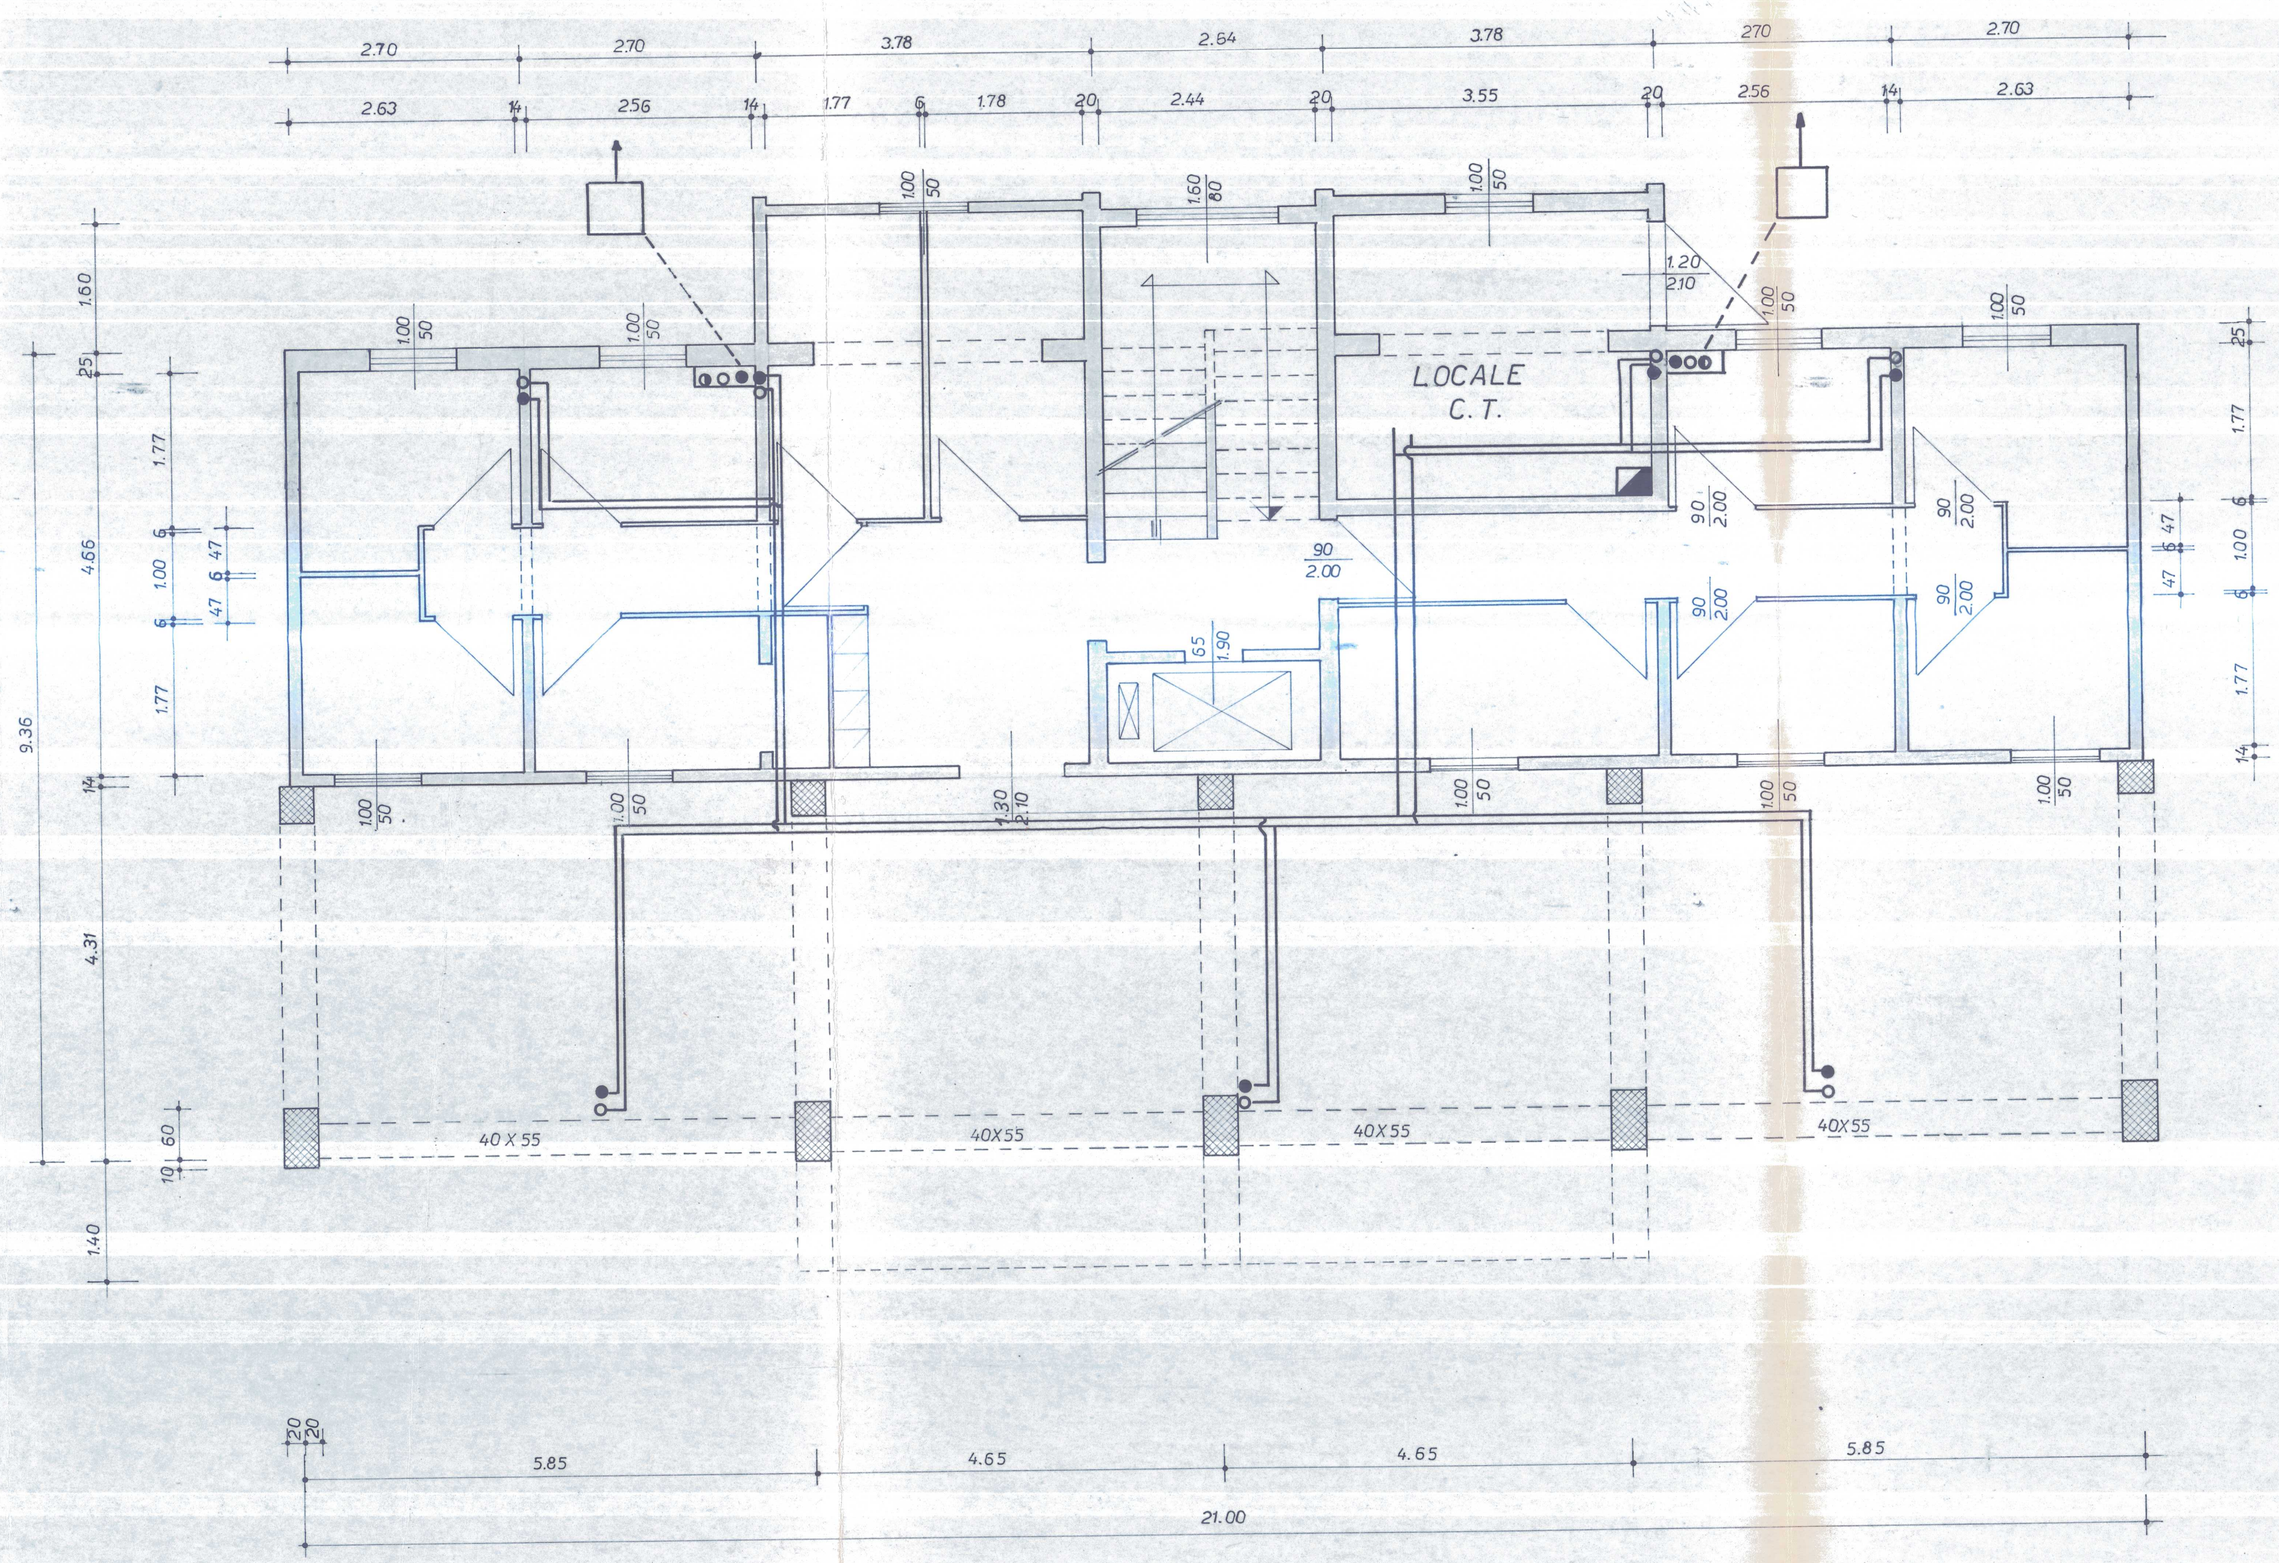

Per copia conforme all'originale

IL FUNZIONARIO DELEGANTE
(Dr. Ing. Antonio Nurchi)

Gestione Case Lavoratori Legge 14-7-63 N° 60	Programma D'intervento N° 1541	I. A. C. P. CAGLIARI
COSTRUZIONI GES.CA.L IN CARBONIA		26
PORTICO- CELLULA B	RAPP. 1:50	