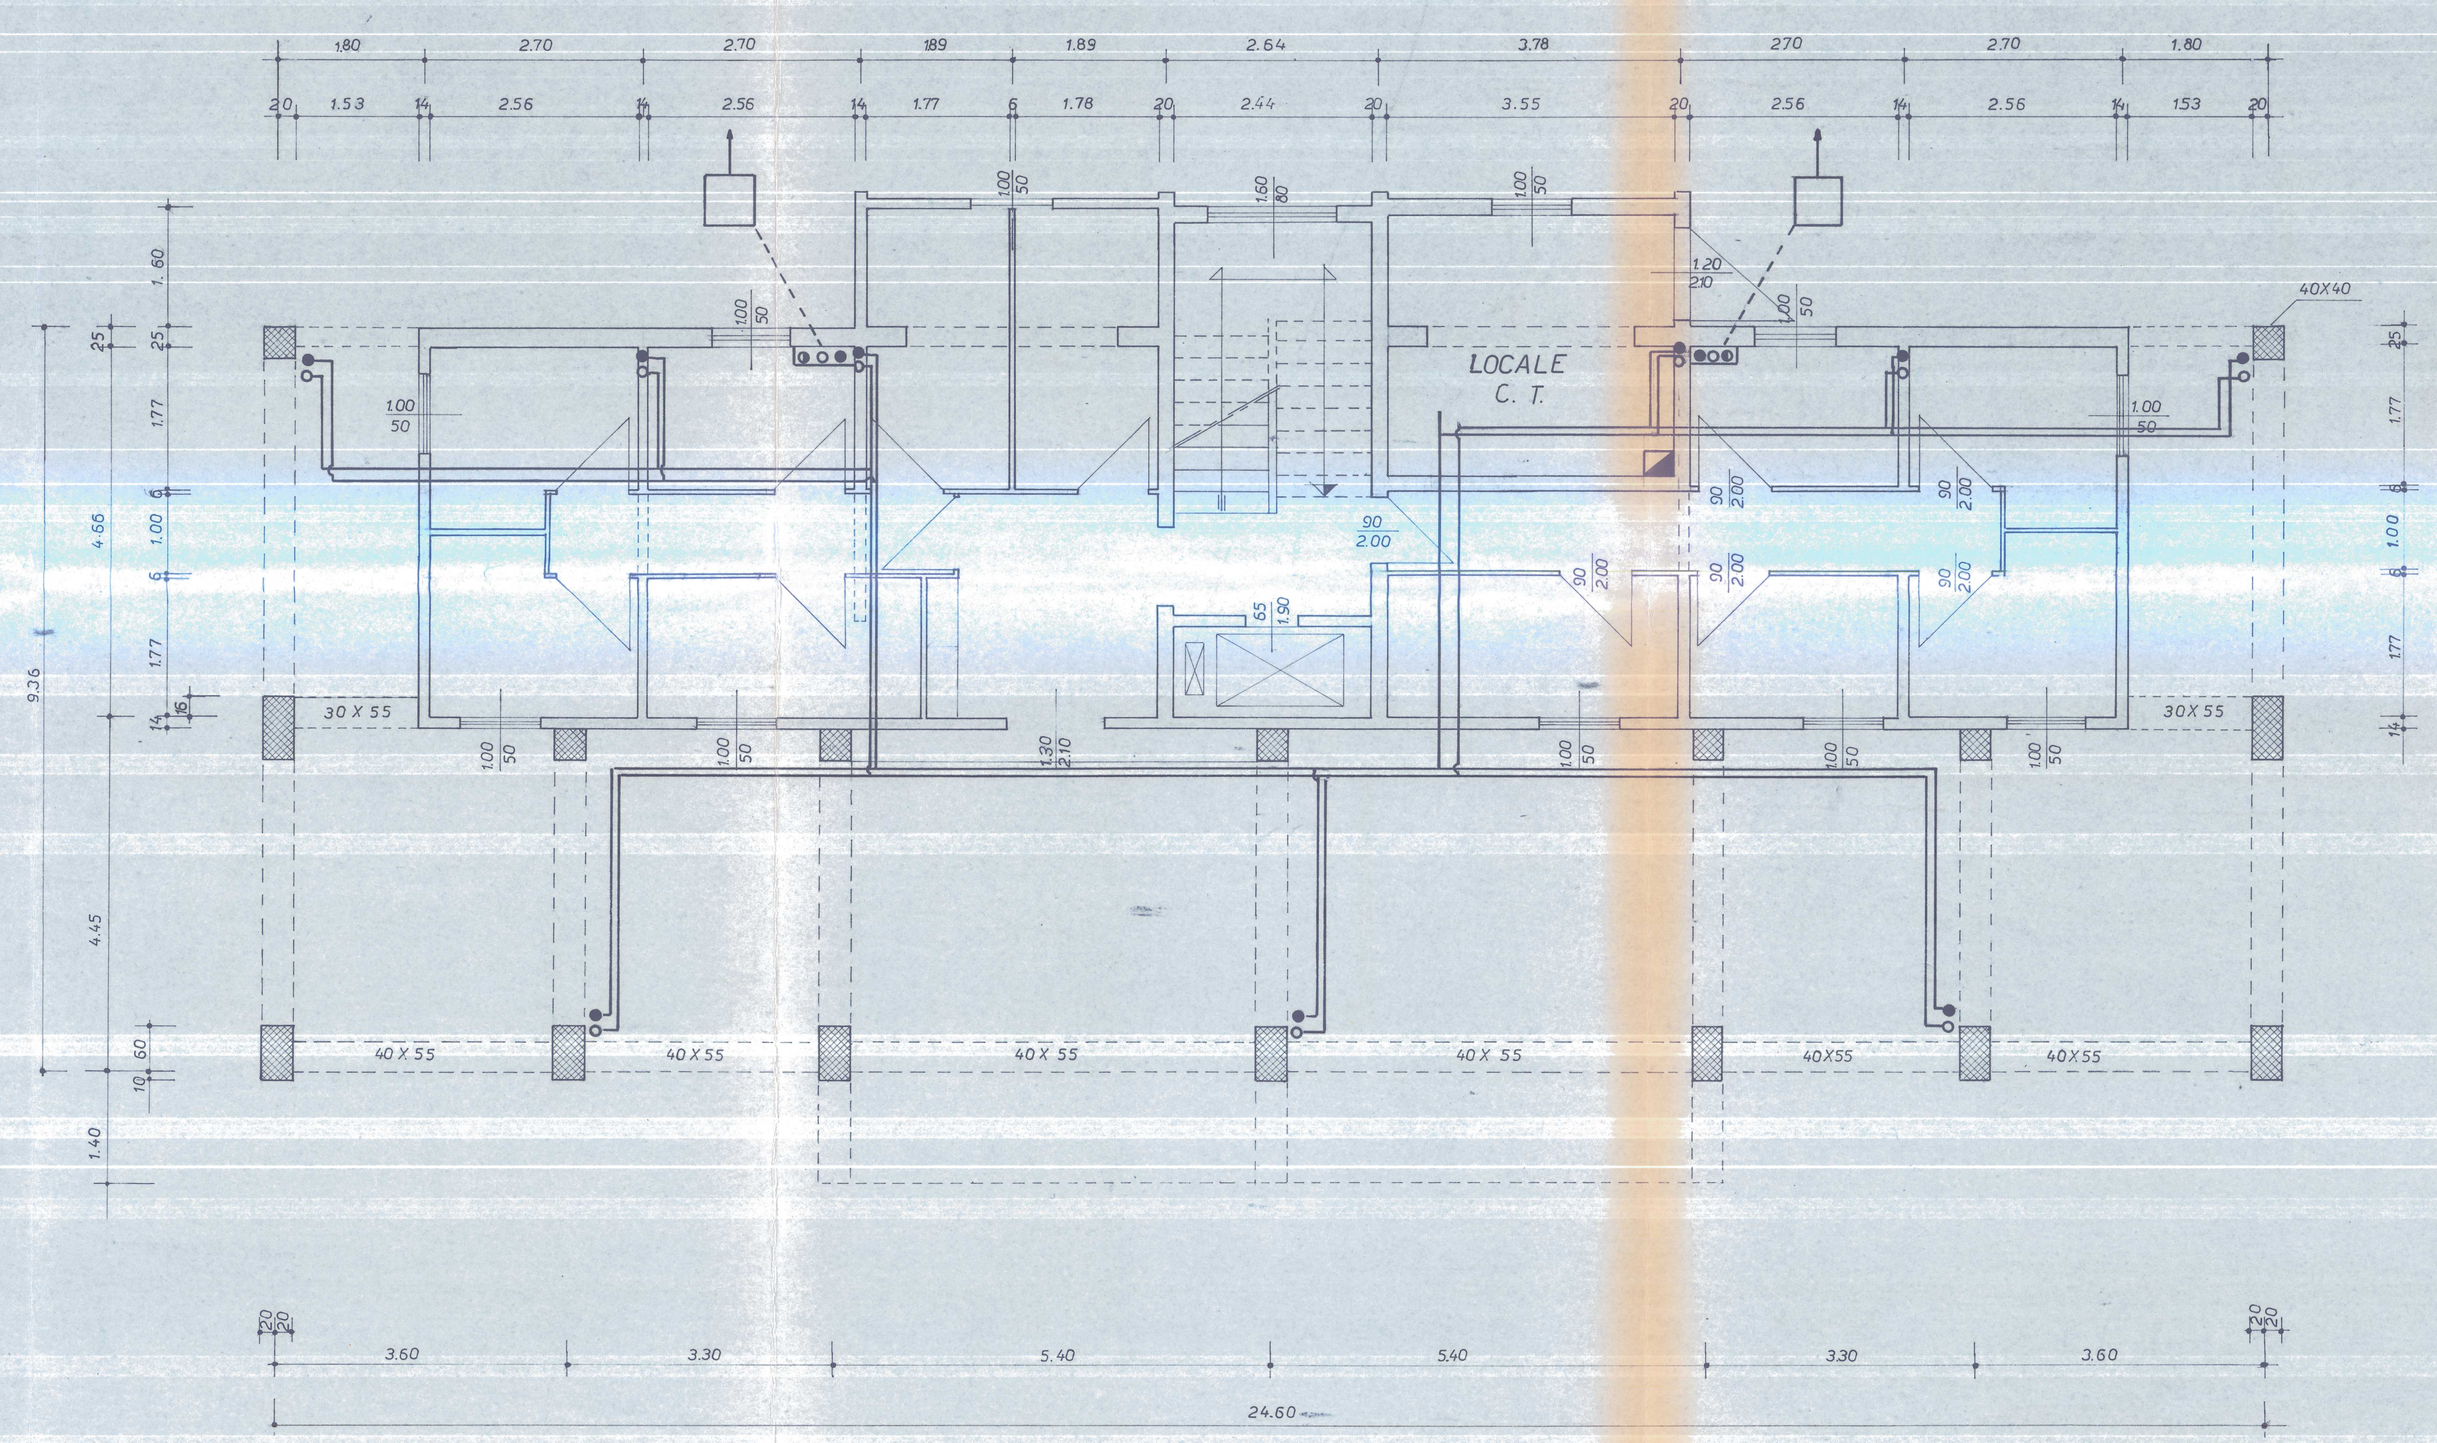

Per copia conforme all'originale

Istituto Autonomo Case Popolari Prov. Cagliari

IL FUNZIONARIO DELEGANTE
(Dr. Ing. Angelo Marchi)

Gestione Case Lavoratori Legge 14-7-59 N° 80	Programma d'intervento N° 1541	I. A. C. P. CAGLIARI
COSTRUZIONI GES.CA.L IN CARBONIA		27
PORTICO - CELLULA C	RAPP. 1:50	