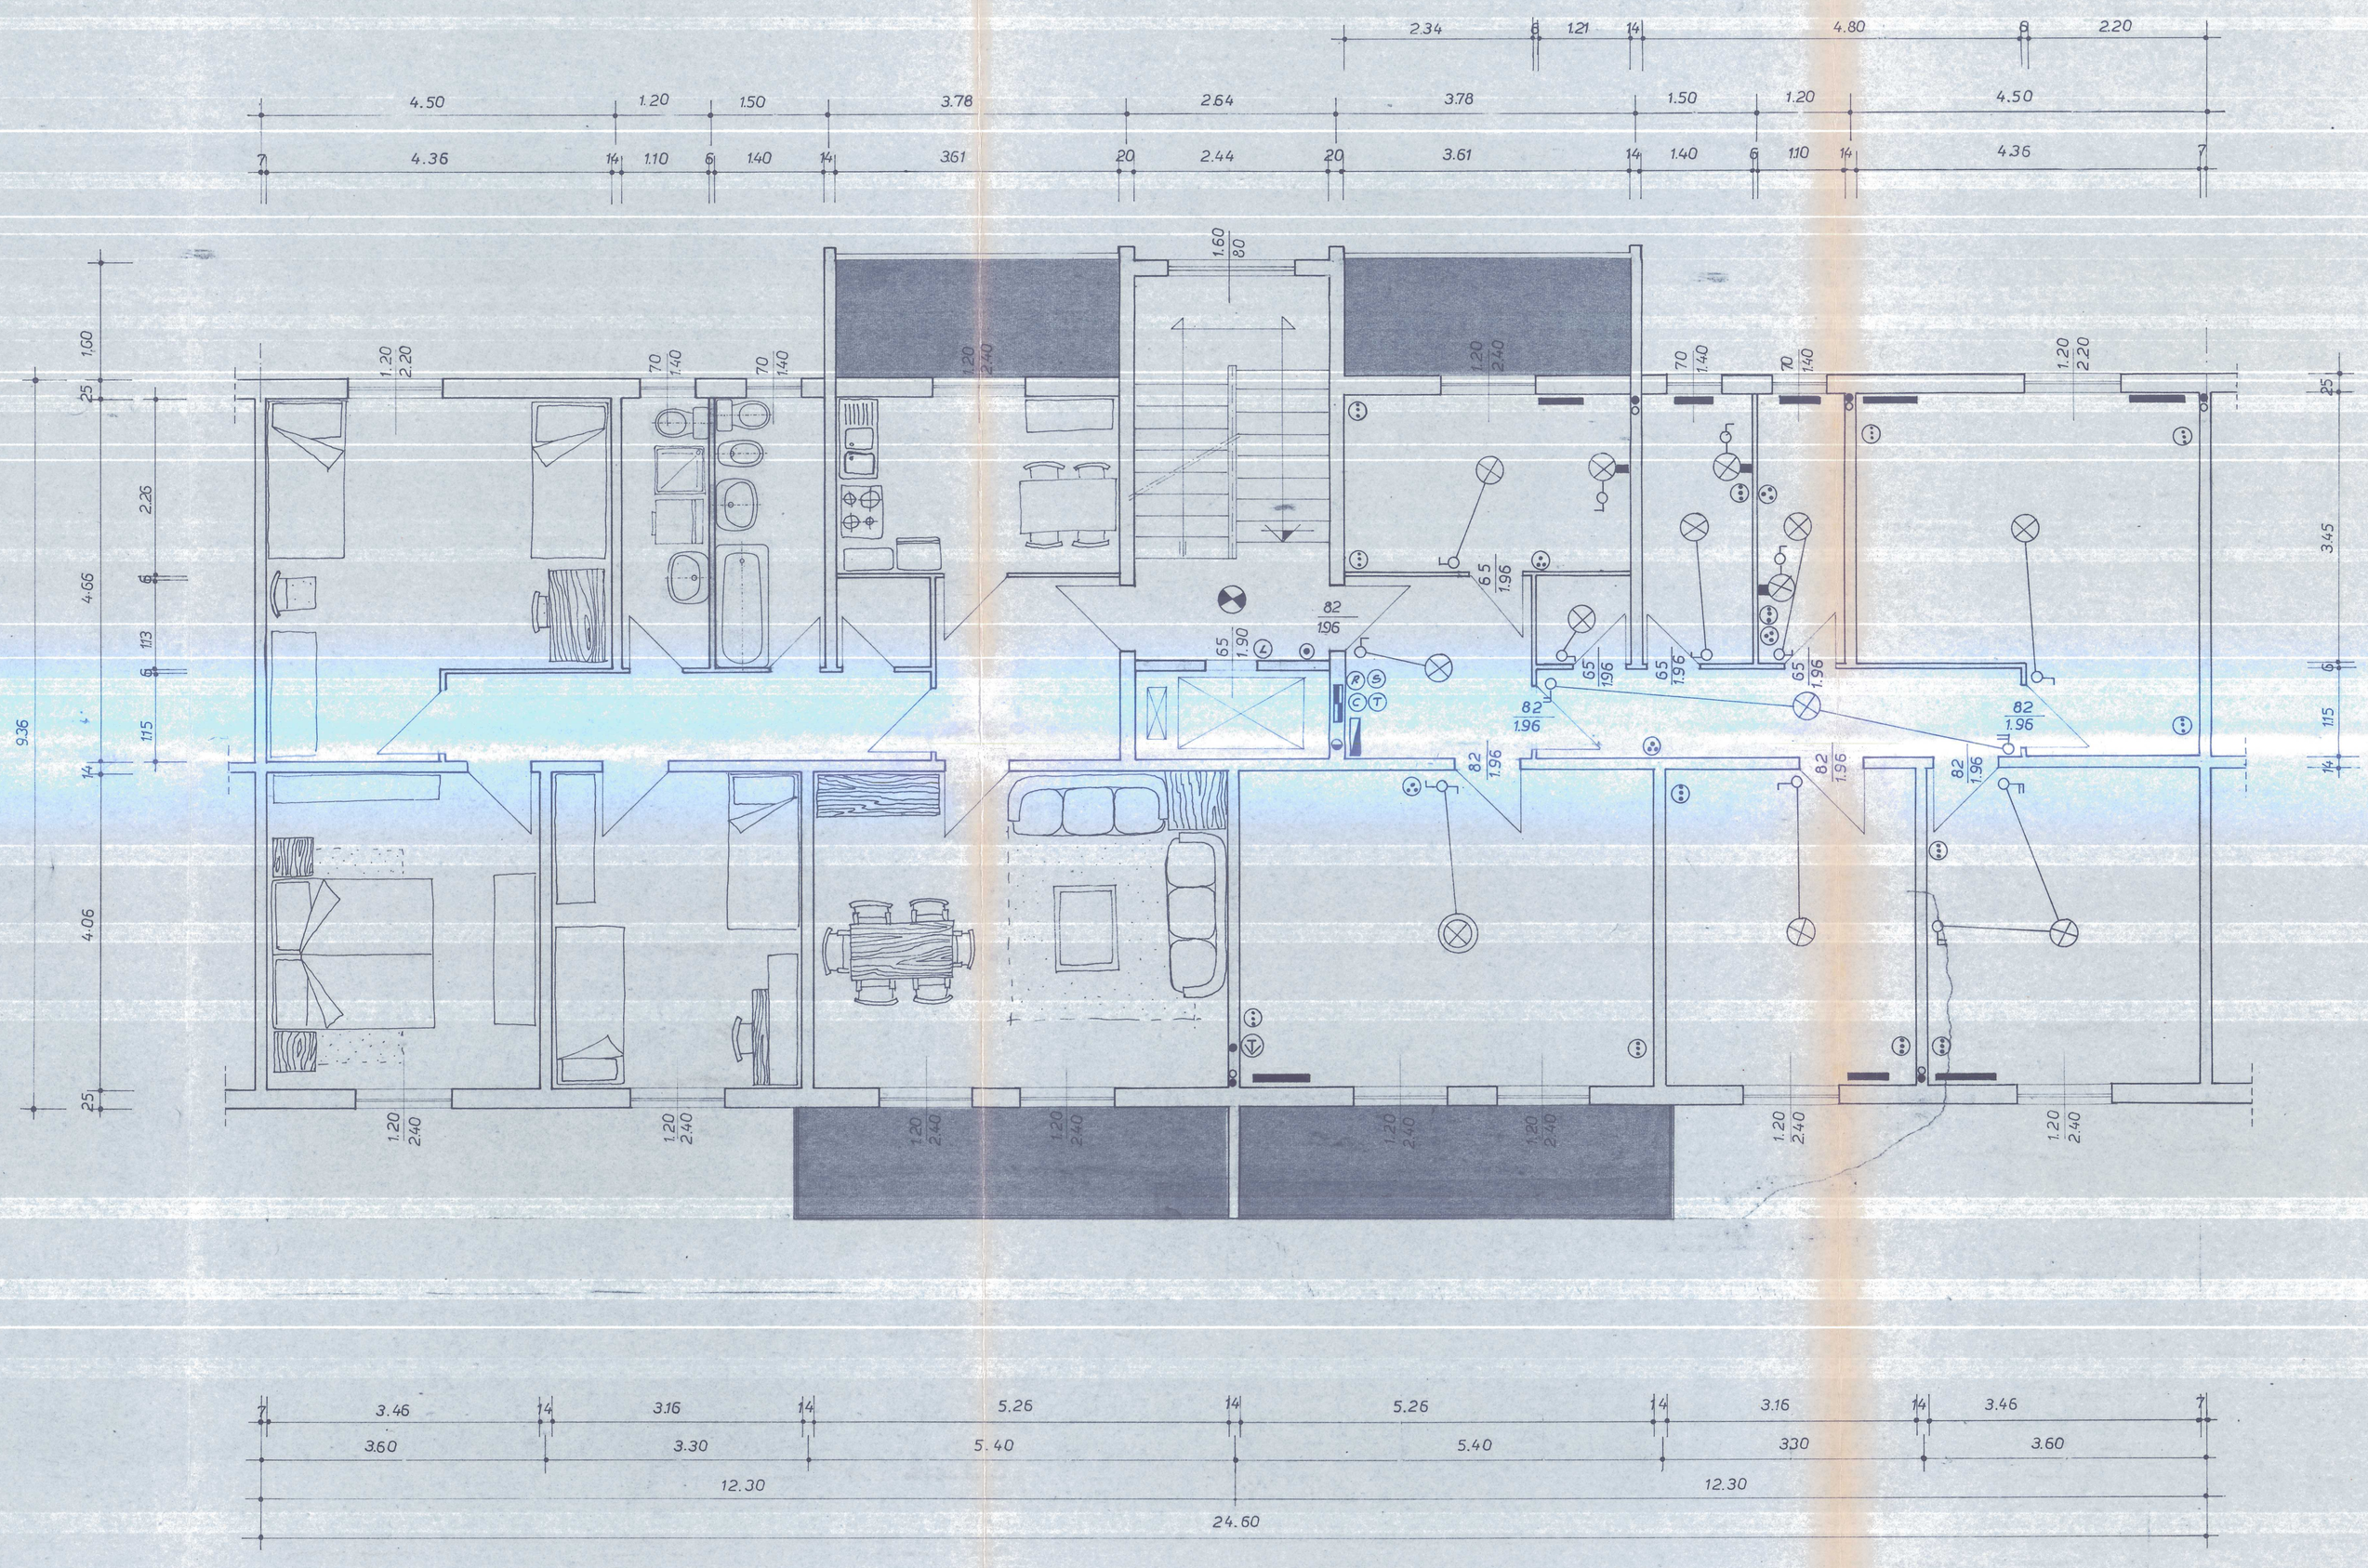

Vano di salita conduttori luce scala - citofono - campanelli - alimentazione amplificatore TV - canalizzazione telefonica.

Quadretto da incasso - interruttore magneto - termico da 15 A + interruttore magneto + termico da 25 A

Colonna montante energia elettrica a terra

Colonna discendente TV

Punto luce semplice sezione conduttori 2 x 1 mmq.

Punto luce commutato sezione conduttori 2 x 1,6 mmq.

Punto luce da parete sezione conduttori 2 x 1 mmq.

Punto luce scale attrezzato - 1 lampada da 60 W comandata a tempo limitato + 1 lampada da 15 W per servizio notturno continuo

Interruttore semplice

Deviatore

Commutatore

Citofono con tastino aspirante

Arrivo tubazione telefonica

Prese televisione

Pulsante campanello

Ronzatore

Suoneria

Pulsante luce scala

Prese 2 x 6 A + terra conduttori 2 x 1,6 mmq. + terra 1 x 4 mmq. altezza di montaggio 40 cm. dal pavimento.

Presa 2 x 15 A + terra - conduttori 2 x 2,5 mmq. + terra 1 x 4 mmq. - altezza di montaggio 40 cm. dal pavimento - 180 cm. per la presa di alimentazione dello scaldabagno.

ALLOGGIO	locale	sigla	superficie	increm	superficie totale
C	soggiorno pranzo	SP	21,36	----	21,36
	cucina	K	8,16	----	8,16
	cam: letto matrim	L 1	14,05	----	14,05
	" " grande	L 2	16,26	••	17,70
	" " media	L 3	12,11	•	12,83
	Bagni	B	4,83		4,83
	incrementi	i	15,55	•••	17,71
	TOTALE		92,32	6	96,64

Per copia conforme all'originale

Istituto Autonomo Case Popolari Prov. Cagliari

IL FUNZIONARIO DELEGANTE
(Dr. Ing. Antonio Marchi)

Gestione Case Lavoratori Legge 14-2-63 N° 60	Programma d'intervento N° 1541	I. A. C. P. CAGLIARI
COSTRUZIONI GES.CA.L IN CARBONIA		30
PIANO TIPO CELLULA C	RAPP. 1:50	