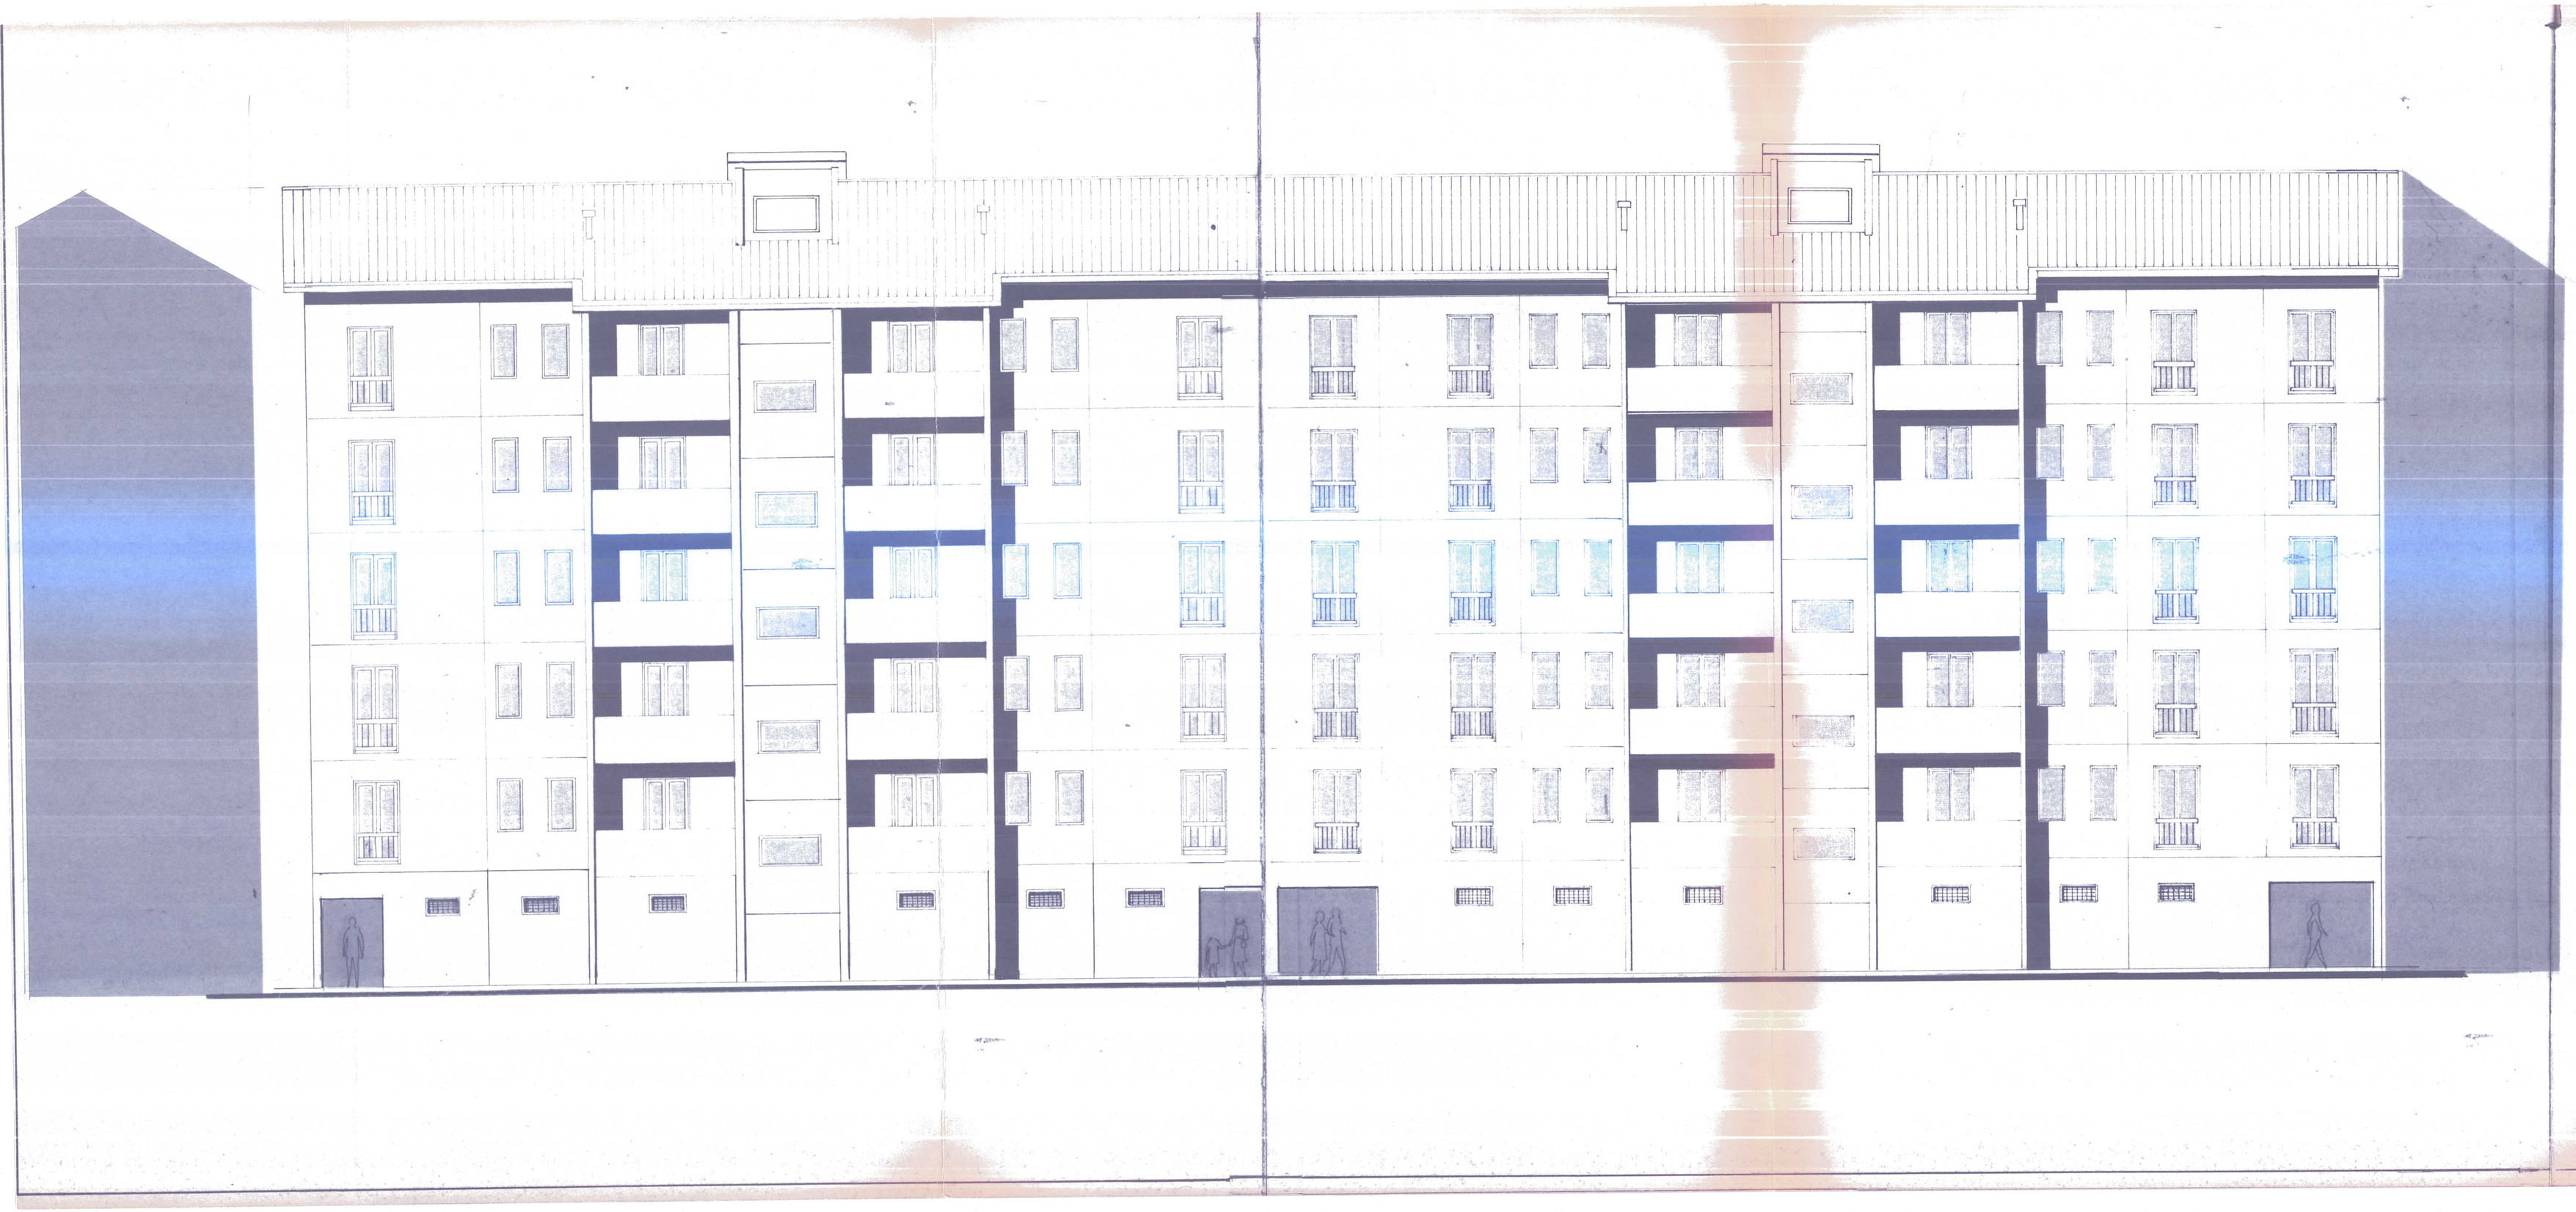

Per copia conforme all'originale

IL FUNZIONARIO
(Dr. Ing. Riccardo Nurchi)

| | | |
|---|---|---|
| Gestione Case Lavoratori<br>Legge 14-2-63 N° 60 | Programma d'intervento<br>N° 1541 | I. A. C. P.<br>CAGLIARI |
| COSTRUZIONI GES.CA.L<br>IN CARBONIA | | 34 |
| PROSPETTO CUCINE — | FABB. 3 | RAPP. 1:100 |