TIPO A

SEZ. VERTICALE SULLA PORTA DI 4° INGRESSO

TIPO B

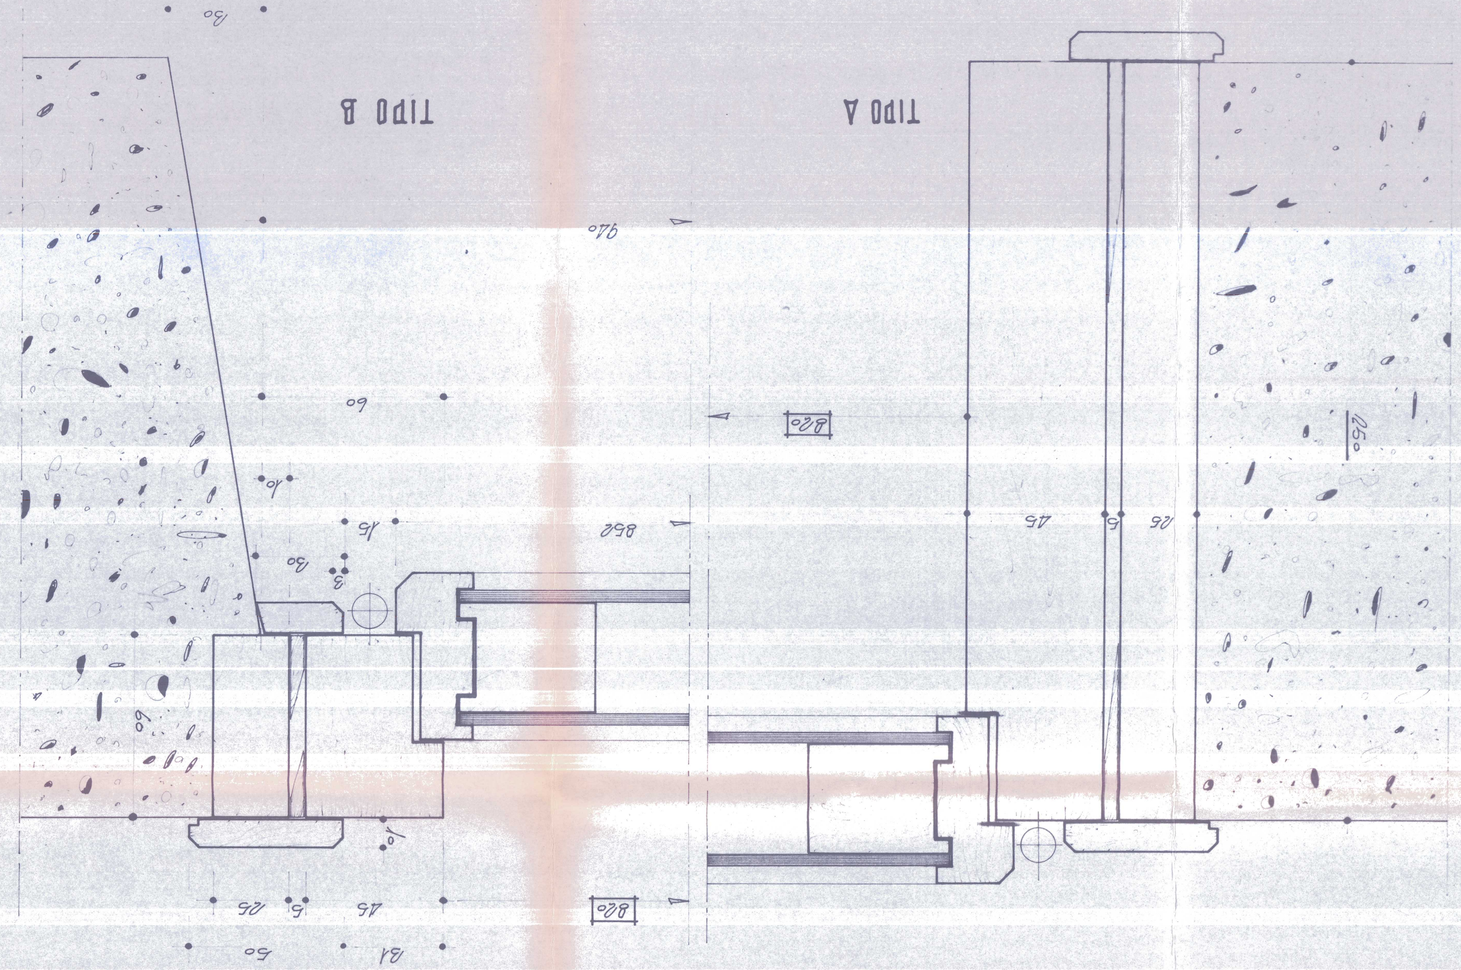

SEZ. ORIZZONTALE SULLA PORTA DI 4° INGRESSO

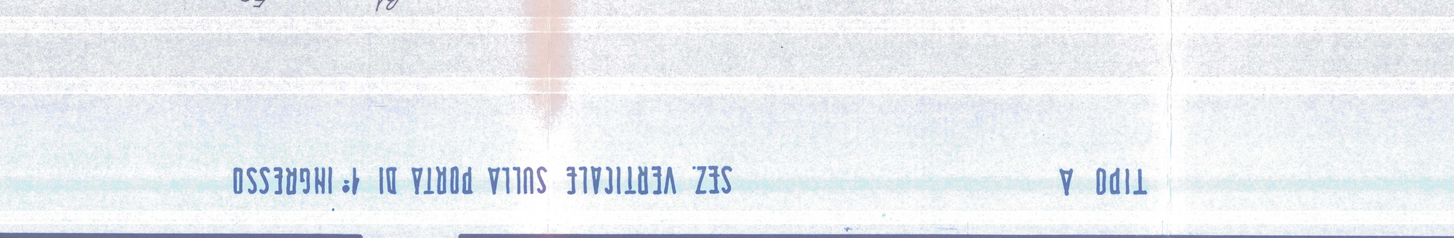

SEZ. ORIZZONTALE SU MURO DA 42 cm.

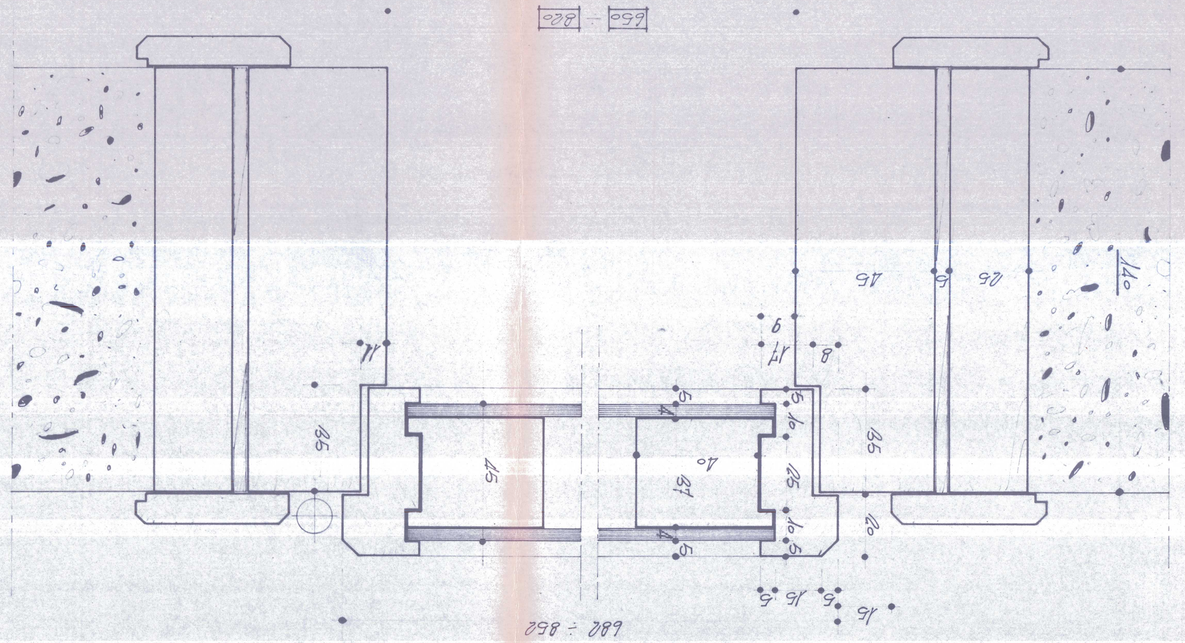

SEZ. ORIZZONTALE SU TRAMEZZO DA 6 cm.

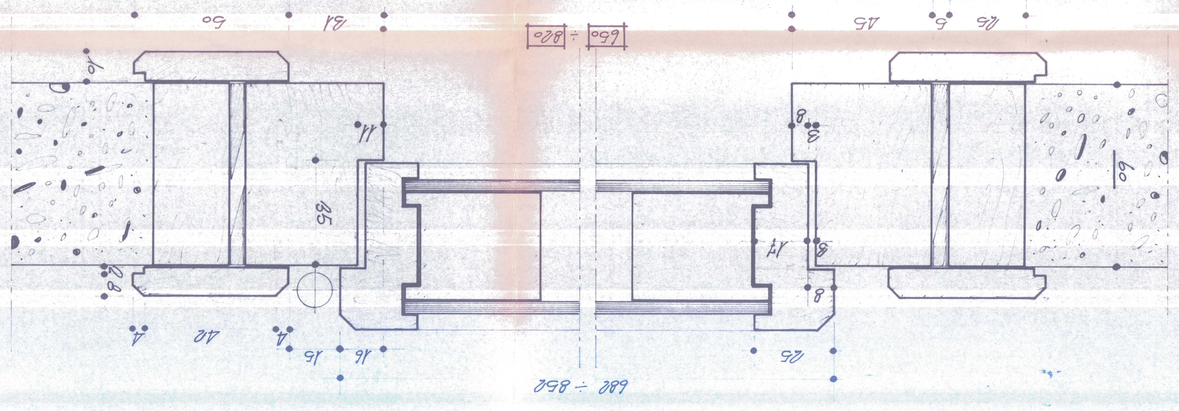

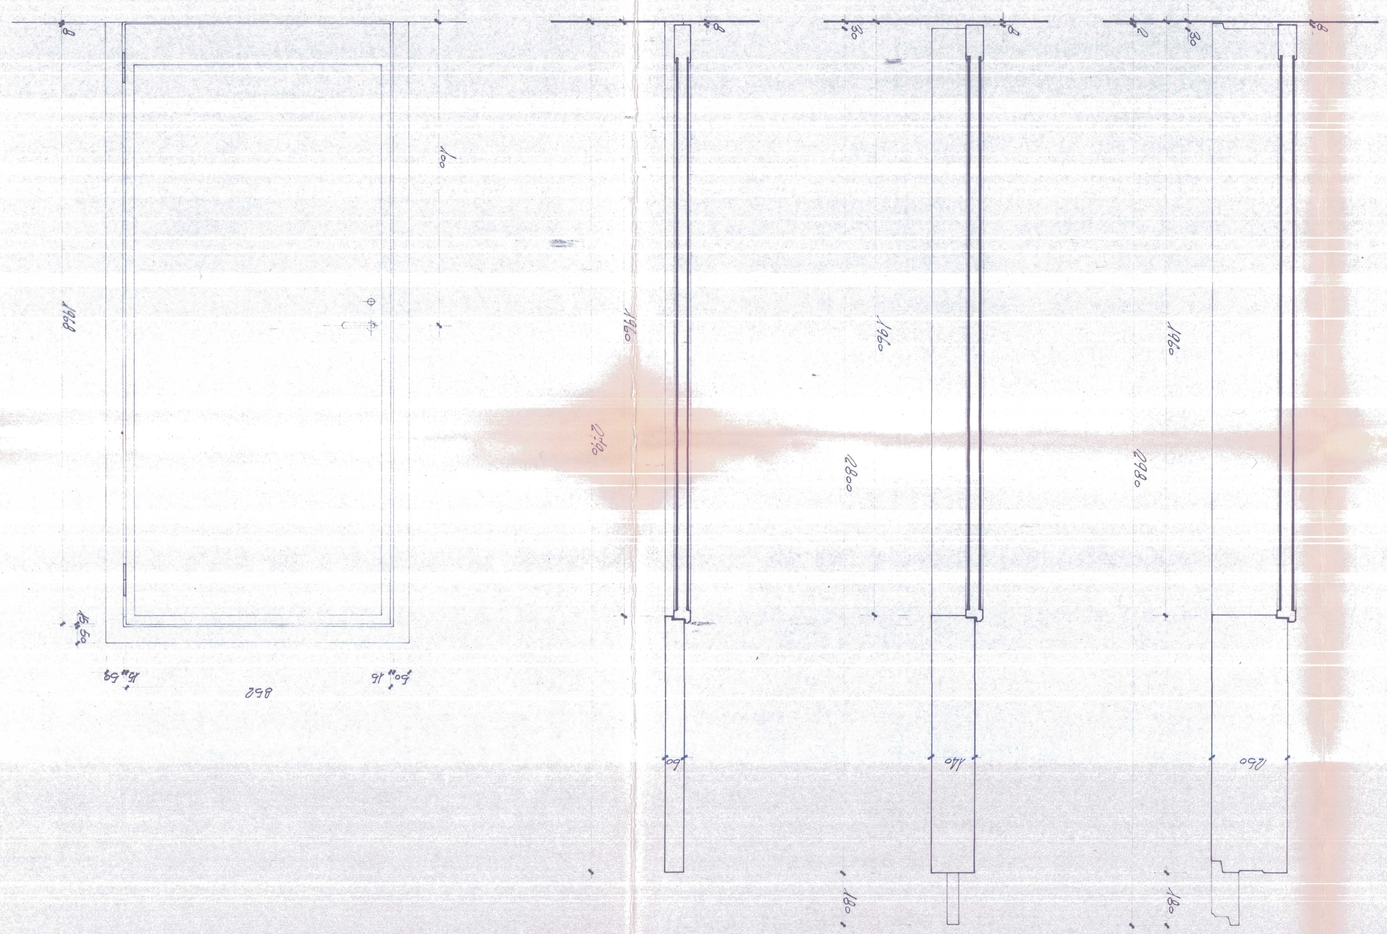

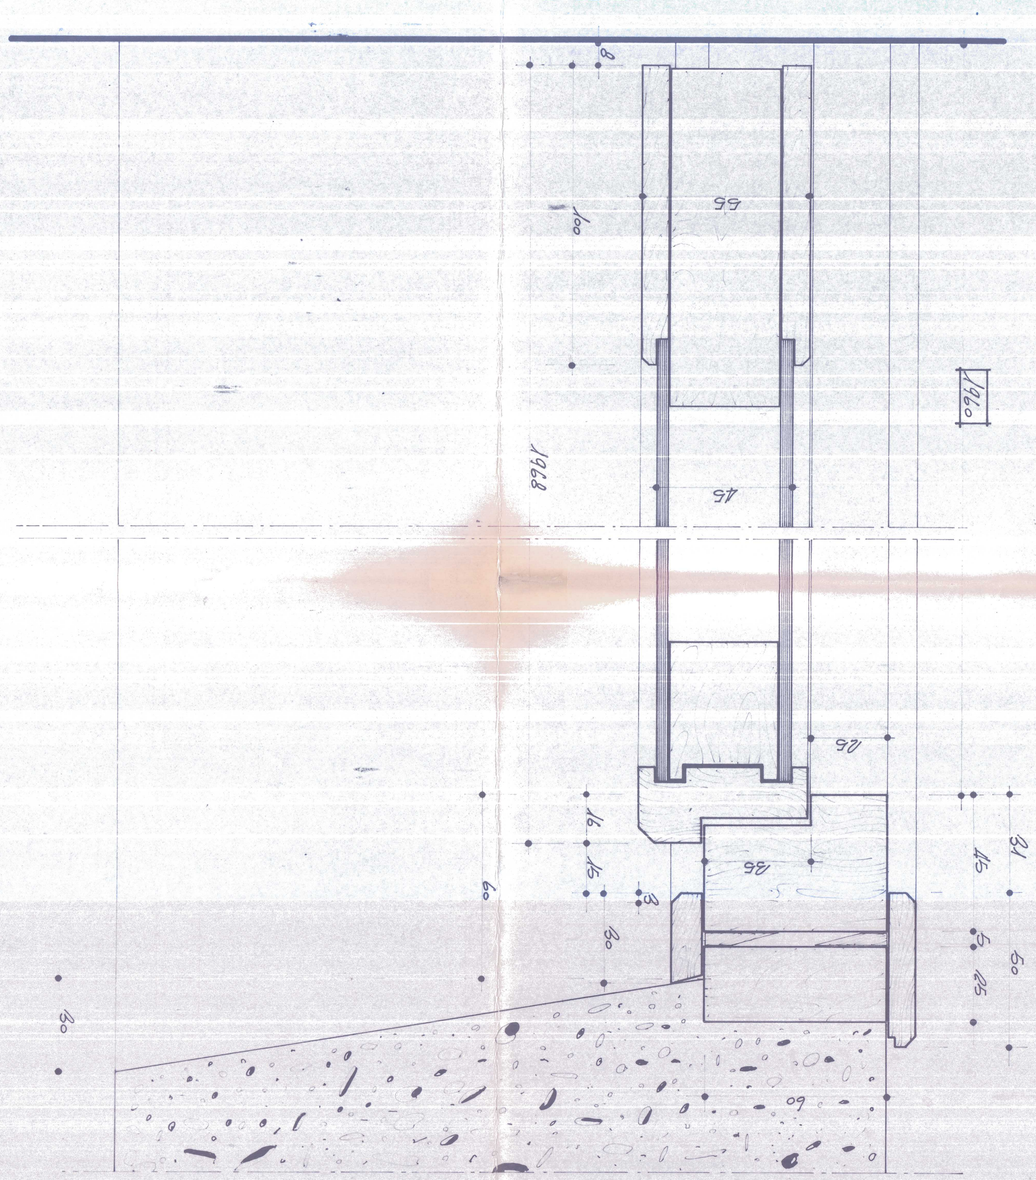

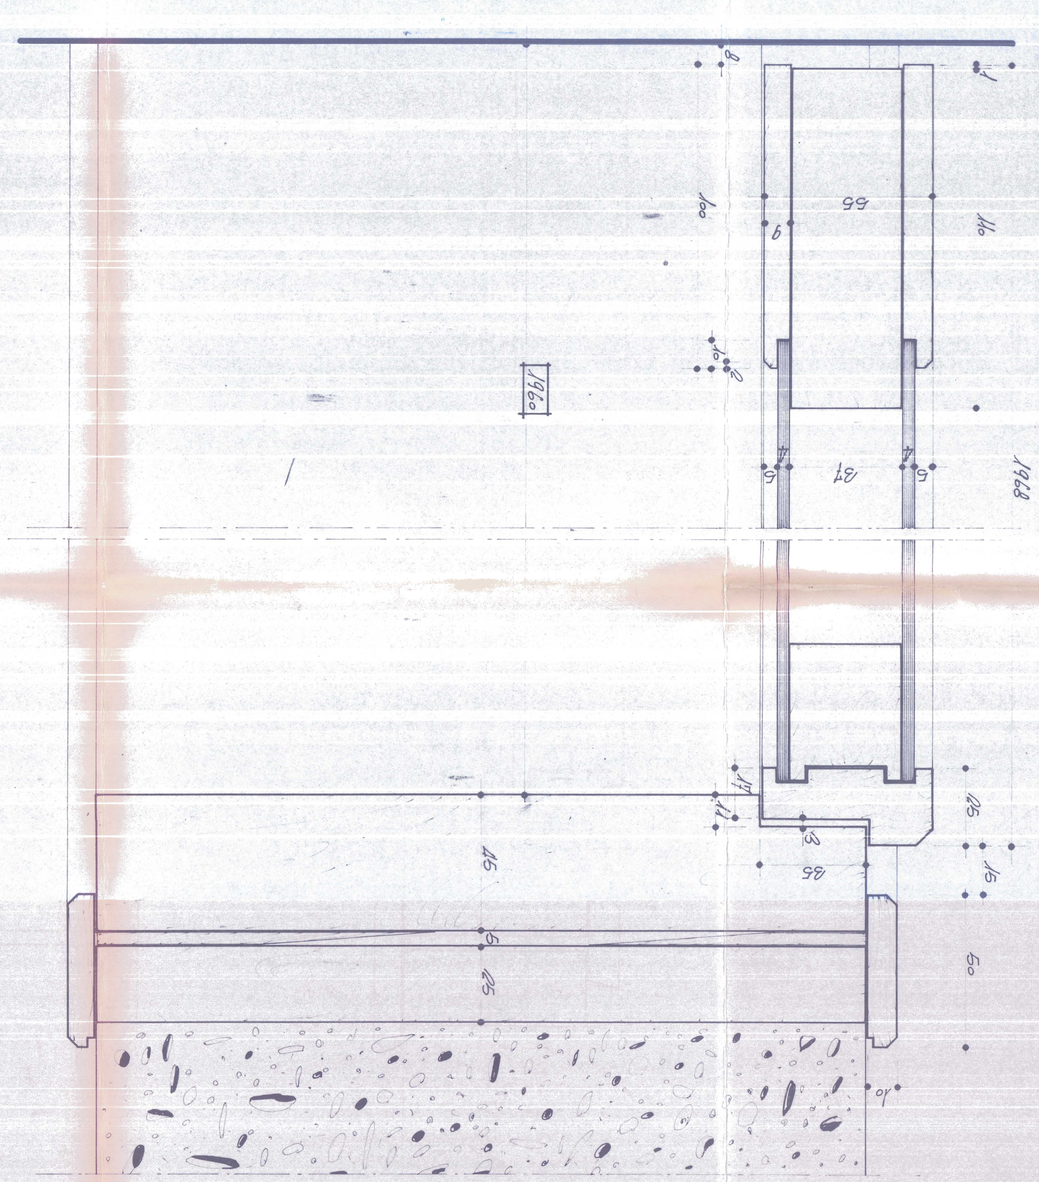

Gestione Base Lavoratori	Programma Triennale		I.A.C.P.
legge 14-7-43 N° 43	N° 1541		CAGLIARI
COSTRUZIONI GES.CAL. IN CARBONIA			54
SERRAMENTI INTERNI Porte interne tamburate		RAPP. 1:10	

Il Direttore di Cantiere
(Dr. Ing. Attilio Nuccio)

Il Funzionario Addetto
(Dr. Ing. Attilio Nuccio)

Per eventuali osservazioni, rivolgersi all'ufficio tecnico.