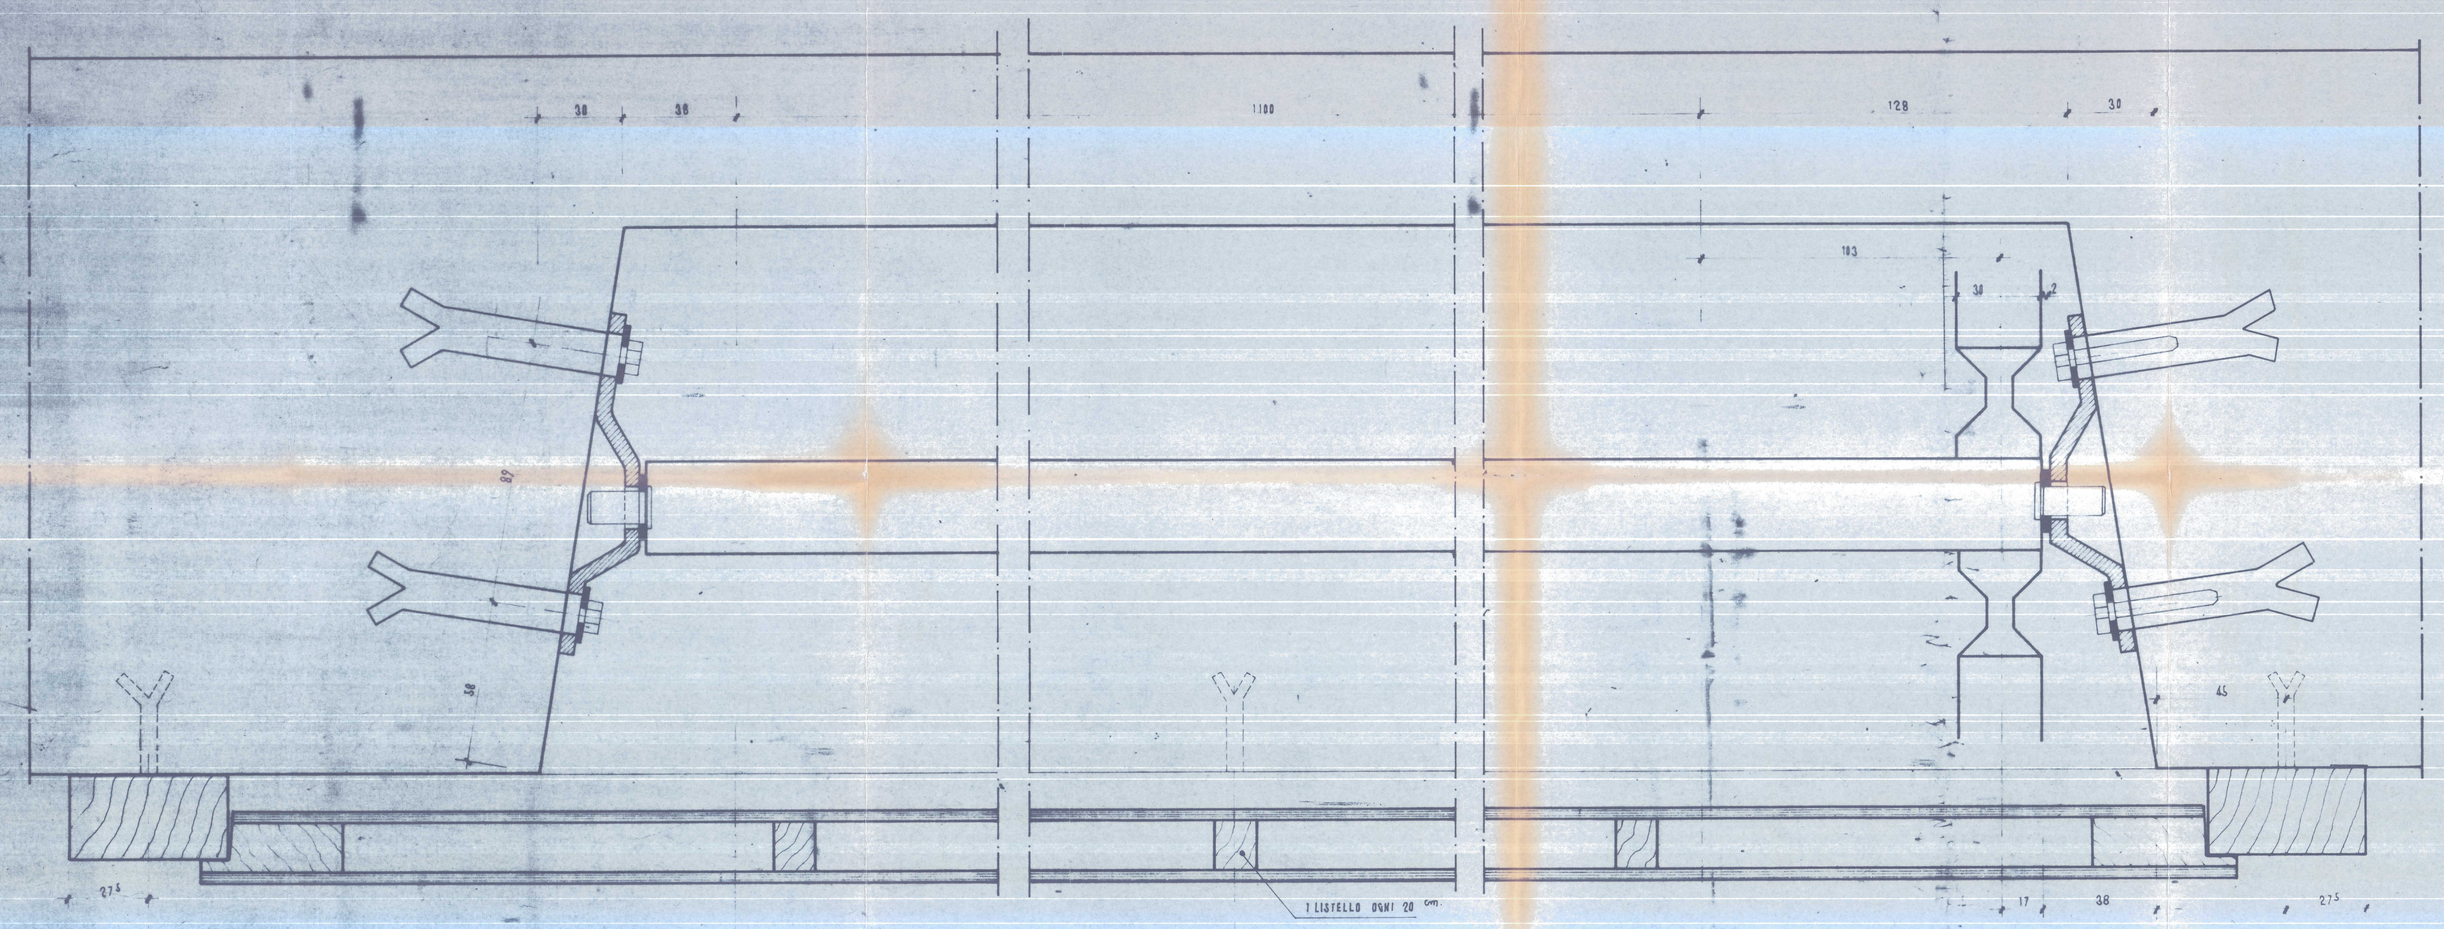

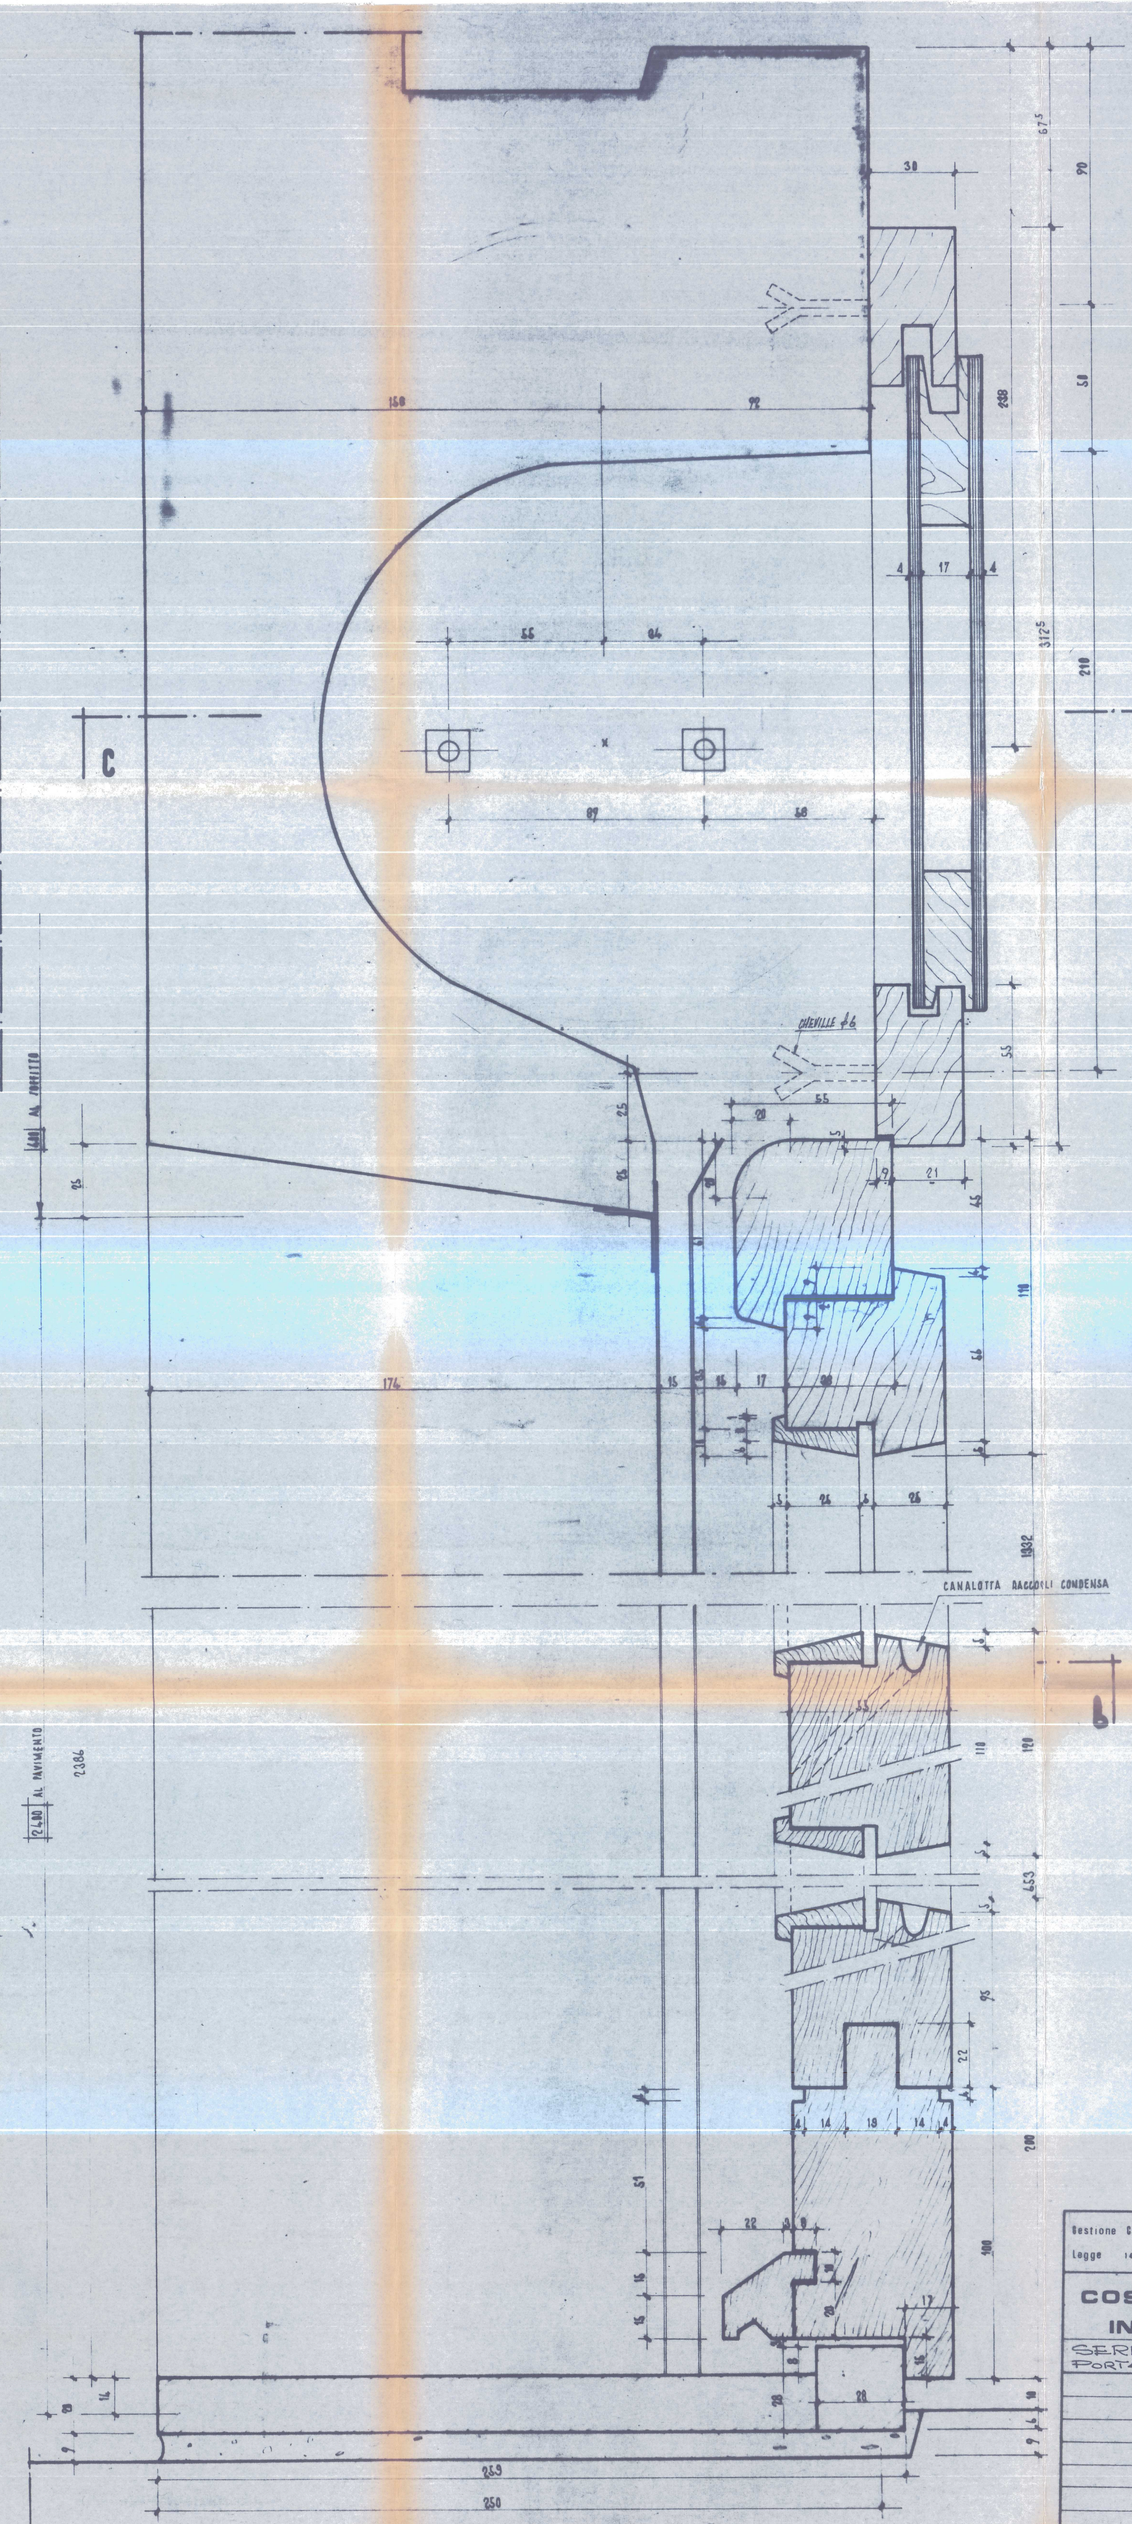

SEZIONE B.B

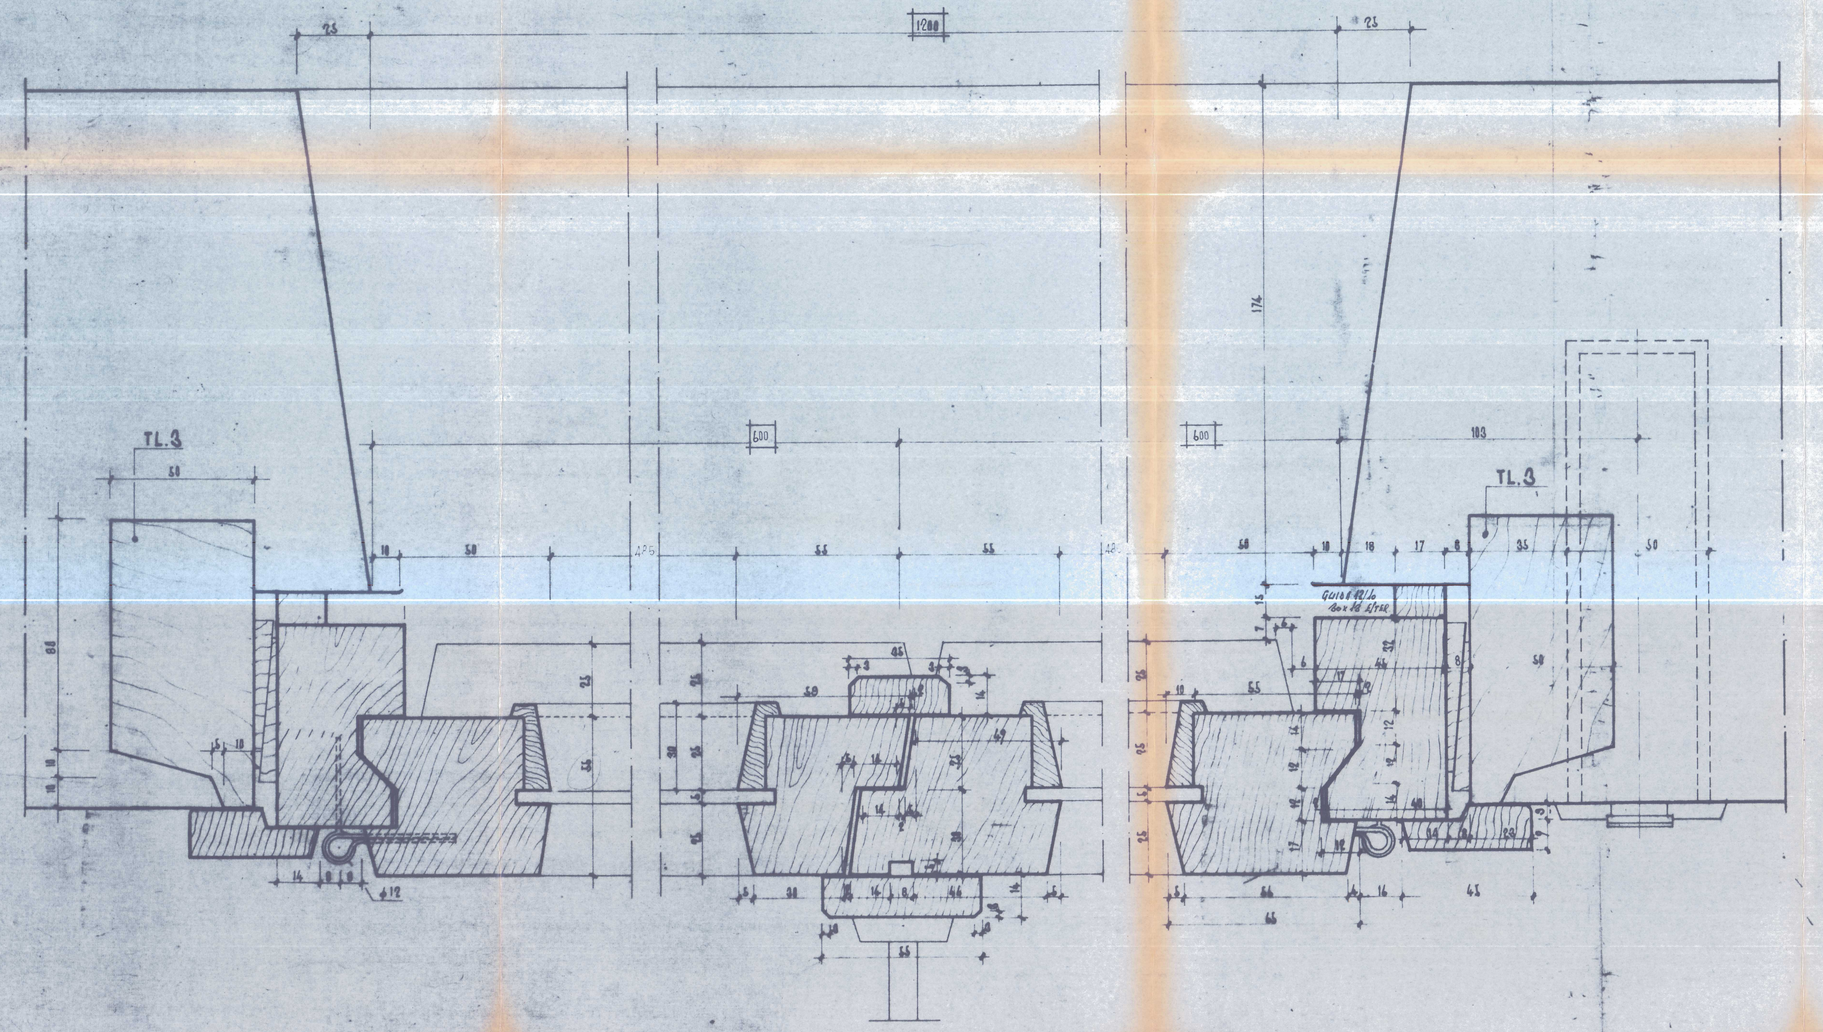

Per copia conforme all'originale

Il Funzionario delegato
(Dr. Ing. Andrea Nardi)

Gestione Gase Lavoratori	Programma Intervento	I.A.C.P.
Legge 14-2-63 N° 60	N° 1541	CAGLIARI

COSTRUZIONI GES.CA.L IN CARBONIA

56

INFISSI ESTERNI
PORTAFINESTRA A DUE ANTE

RAPP. 1:10