Per copia conforme all'originale

IL FUNZIONARIO DELEGANTE
(Dr. Ing. Raffaele Nurchi)

Gestione Case Lavoratori Legge 14-2-63 N° 60	Programma d'intervento N° 1541	I. A. C. P. CAGLIARI
COSTRUZIONI GES.CA.L IN CARBONIA		61
NEGOZIO IMPIANTO ELETTRICO	RAPP. 1:50	

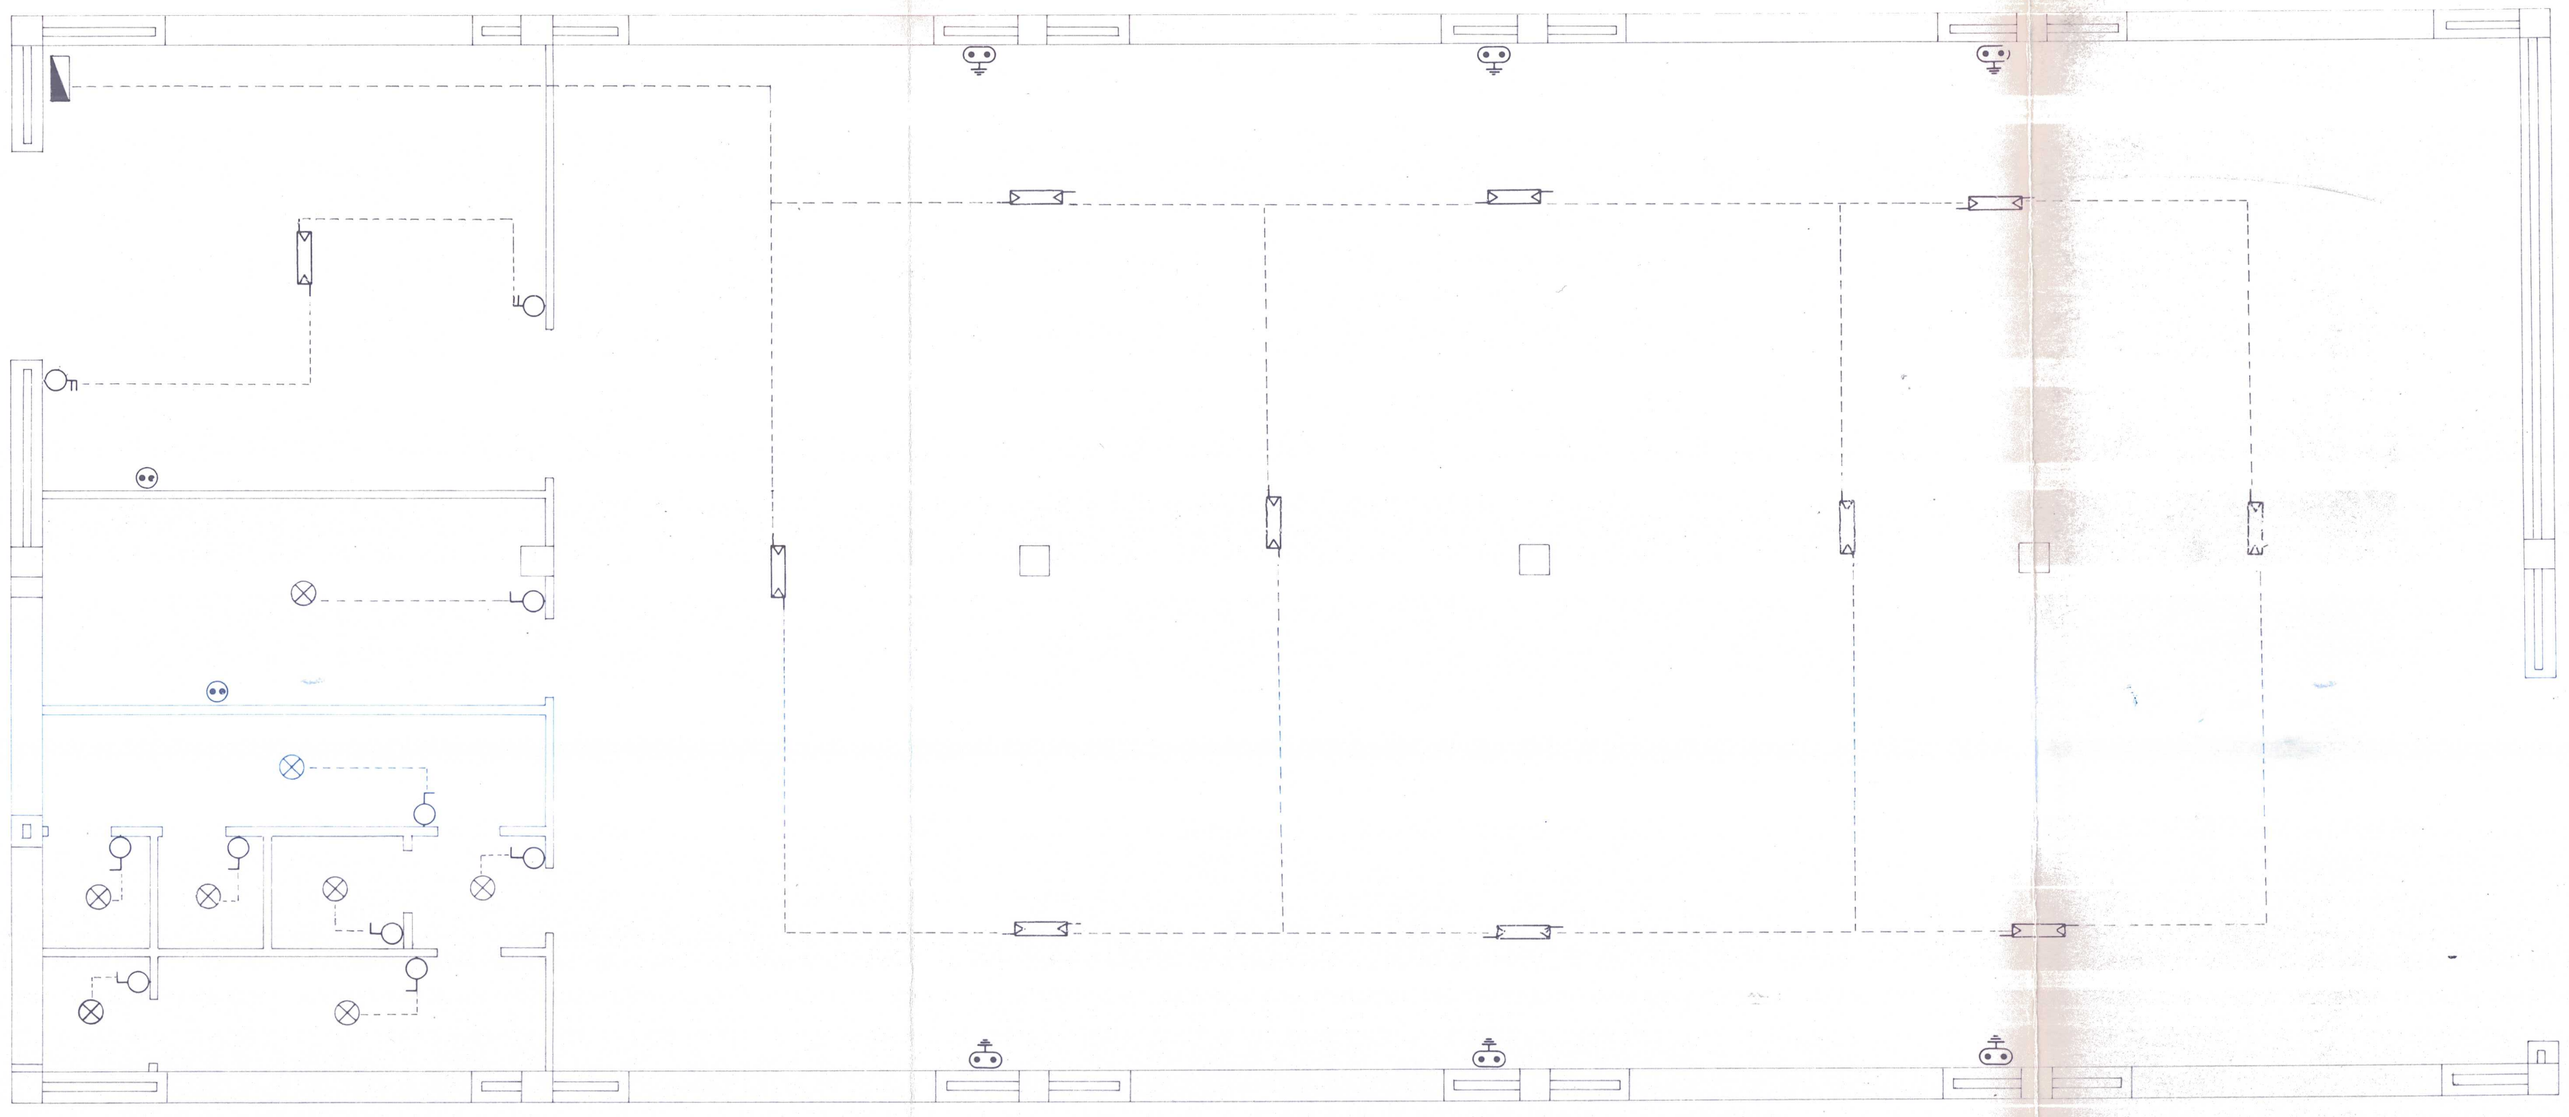

QUADRO GENERALE

LAMPADA LUMINESCENTE

PUNTO LUCE SEMPLICE

PRESA BIPOLARE CON TERRA 2x15 A.

PRESA BIPOLARE 2x6 A.

DEVIATORE

INTERRUTTORE SEMPLICE