




SEZIONE 1

TAVOLA 10 INTERVENTO 205 457.3 PER COPIA N° DEL

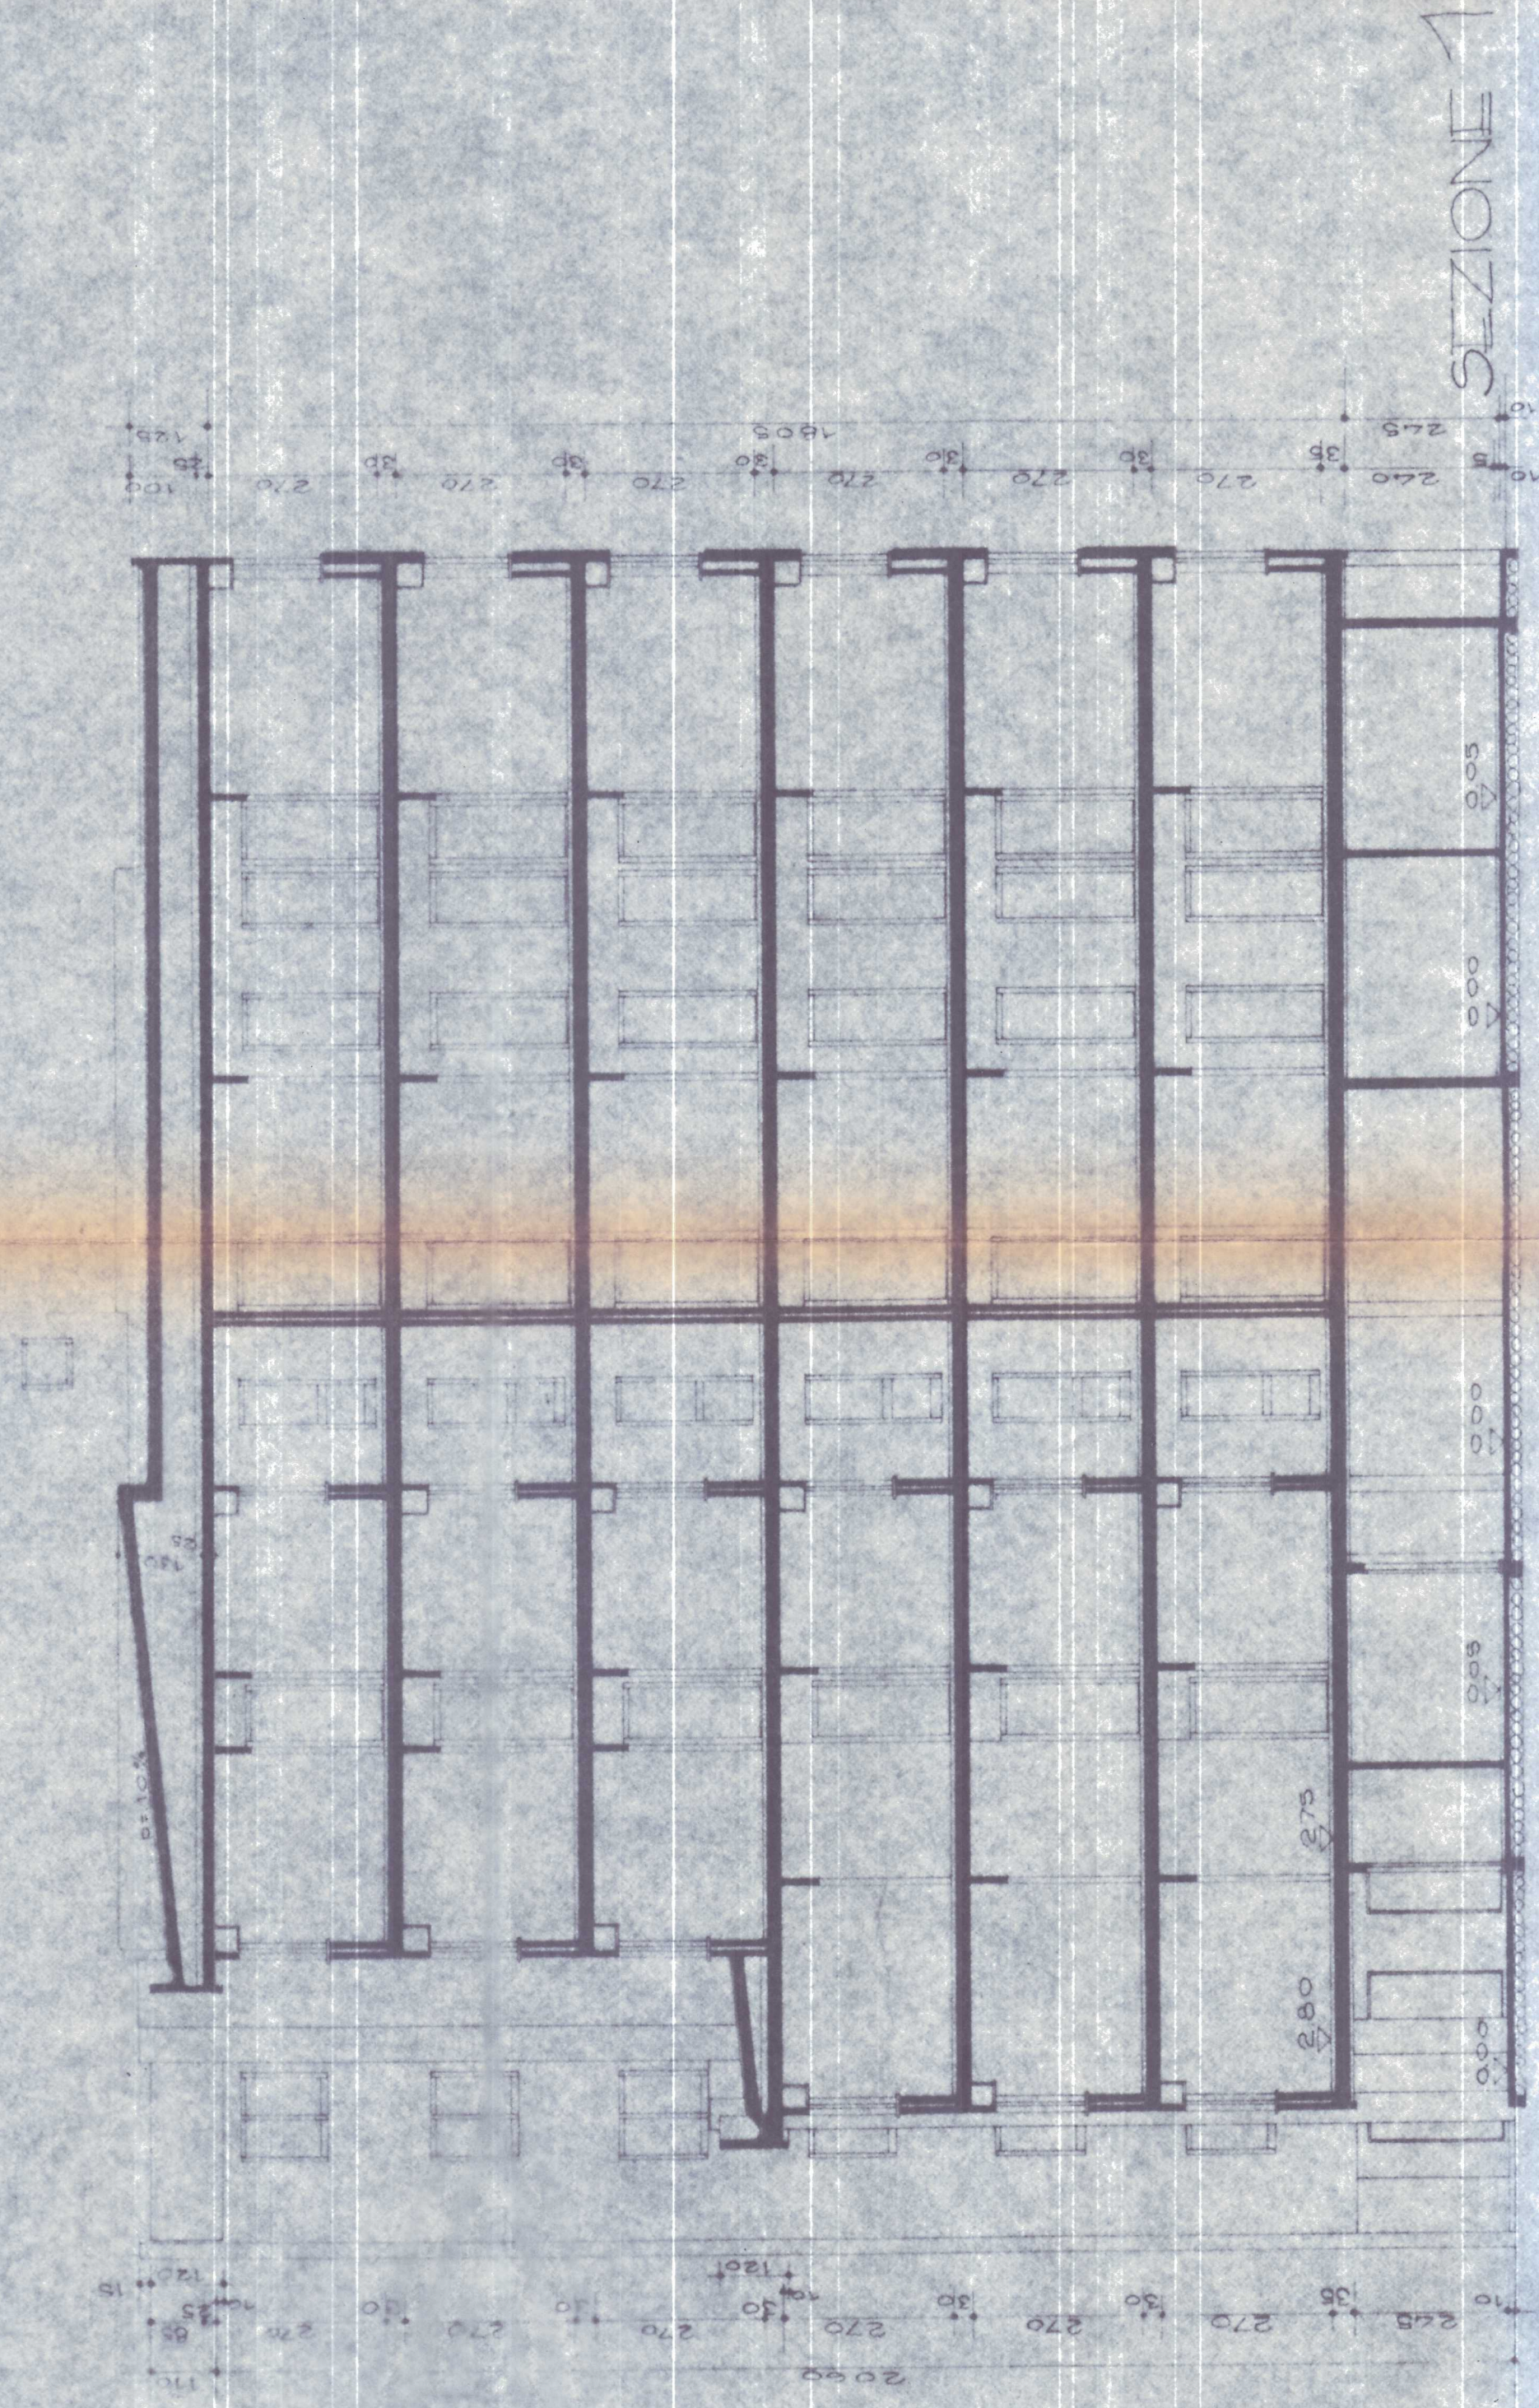

ISTITUTO AUTONOMO PER
LE CASE POPOLARI DELLA
PROVINCIA DI CAGLIARI

LEGGE N° 457/78 BIENNIO QUINQUENNALE 82-83

ALLOGGI N° 58

COMUNE GLESIAS

LOCALITA' SERRA PERDOSA

PROGETTO
ARCHITETTONICO
ESECUTIVO

PROGETTAZIONE



UFFICIO PROGETTI

ARCH. E. MASALA

GEOM. G. CASCIU

GEOM. E. MADDIS

GEOM. A. MARTINASSO

VISTI E APPROVAZIONI

ELABORATO

FABBRICATI 1-3
SEZIONI

DATA 15-2-1984
SCALA 1:100

APPROV. CONS. MUN.

APPROV. CONS. MUN.

ASSICURANTE ESAS


UFFICIO TECNICO

ISTITUTO AUTONOMO PER LE CASE POPOLARI DELLA PROVINCIA DI CAGLIARI

L. 13-11-22-84 del
Sindaco e Consiglieri della Provincia di Cagliari

Il sottoscritto
Il progettista

Il sottoscritto
Il progettista

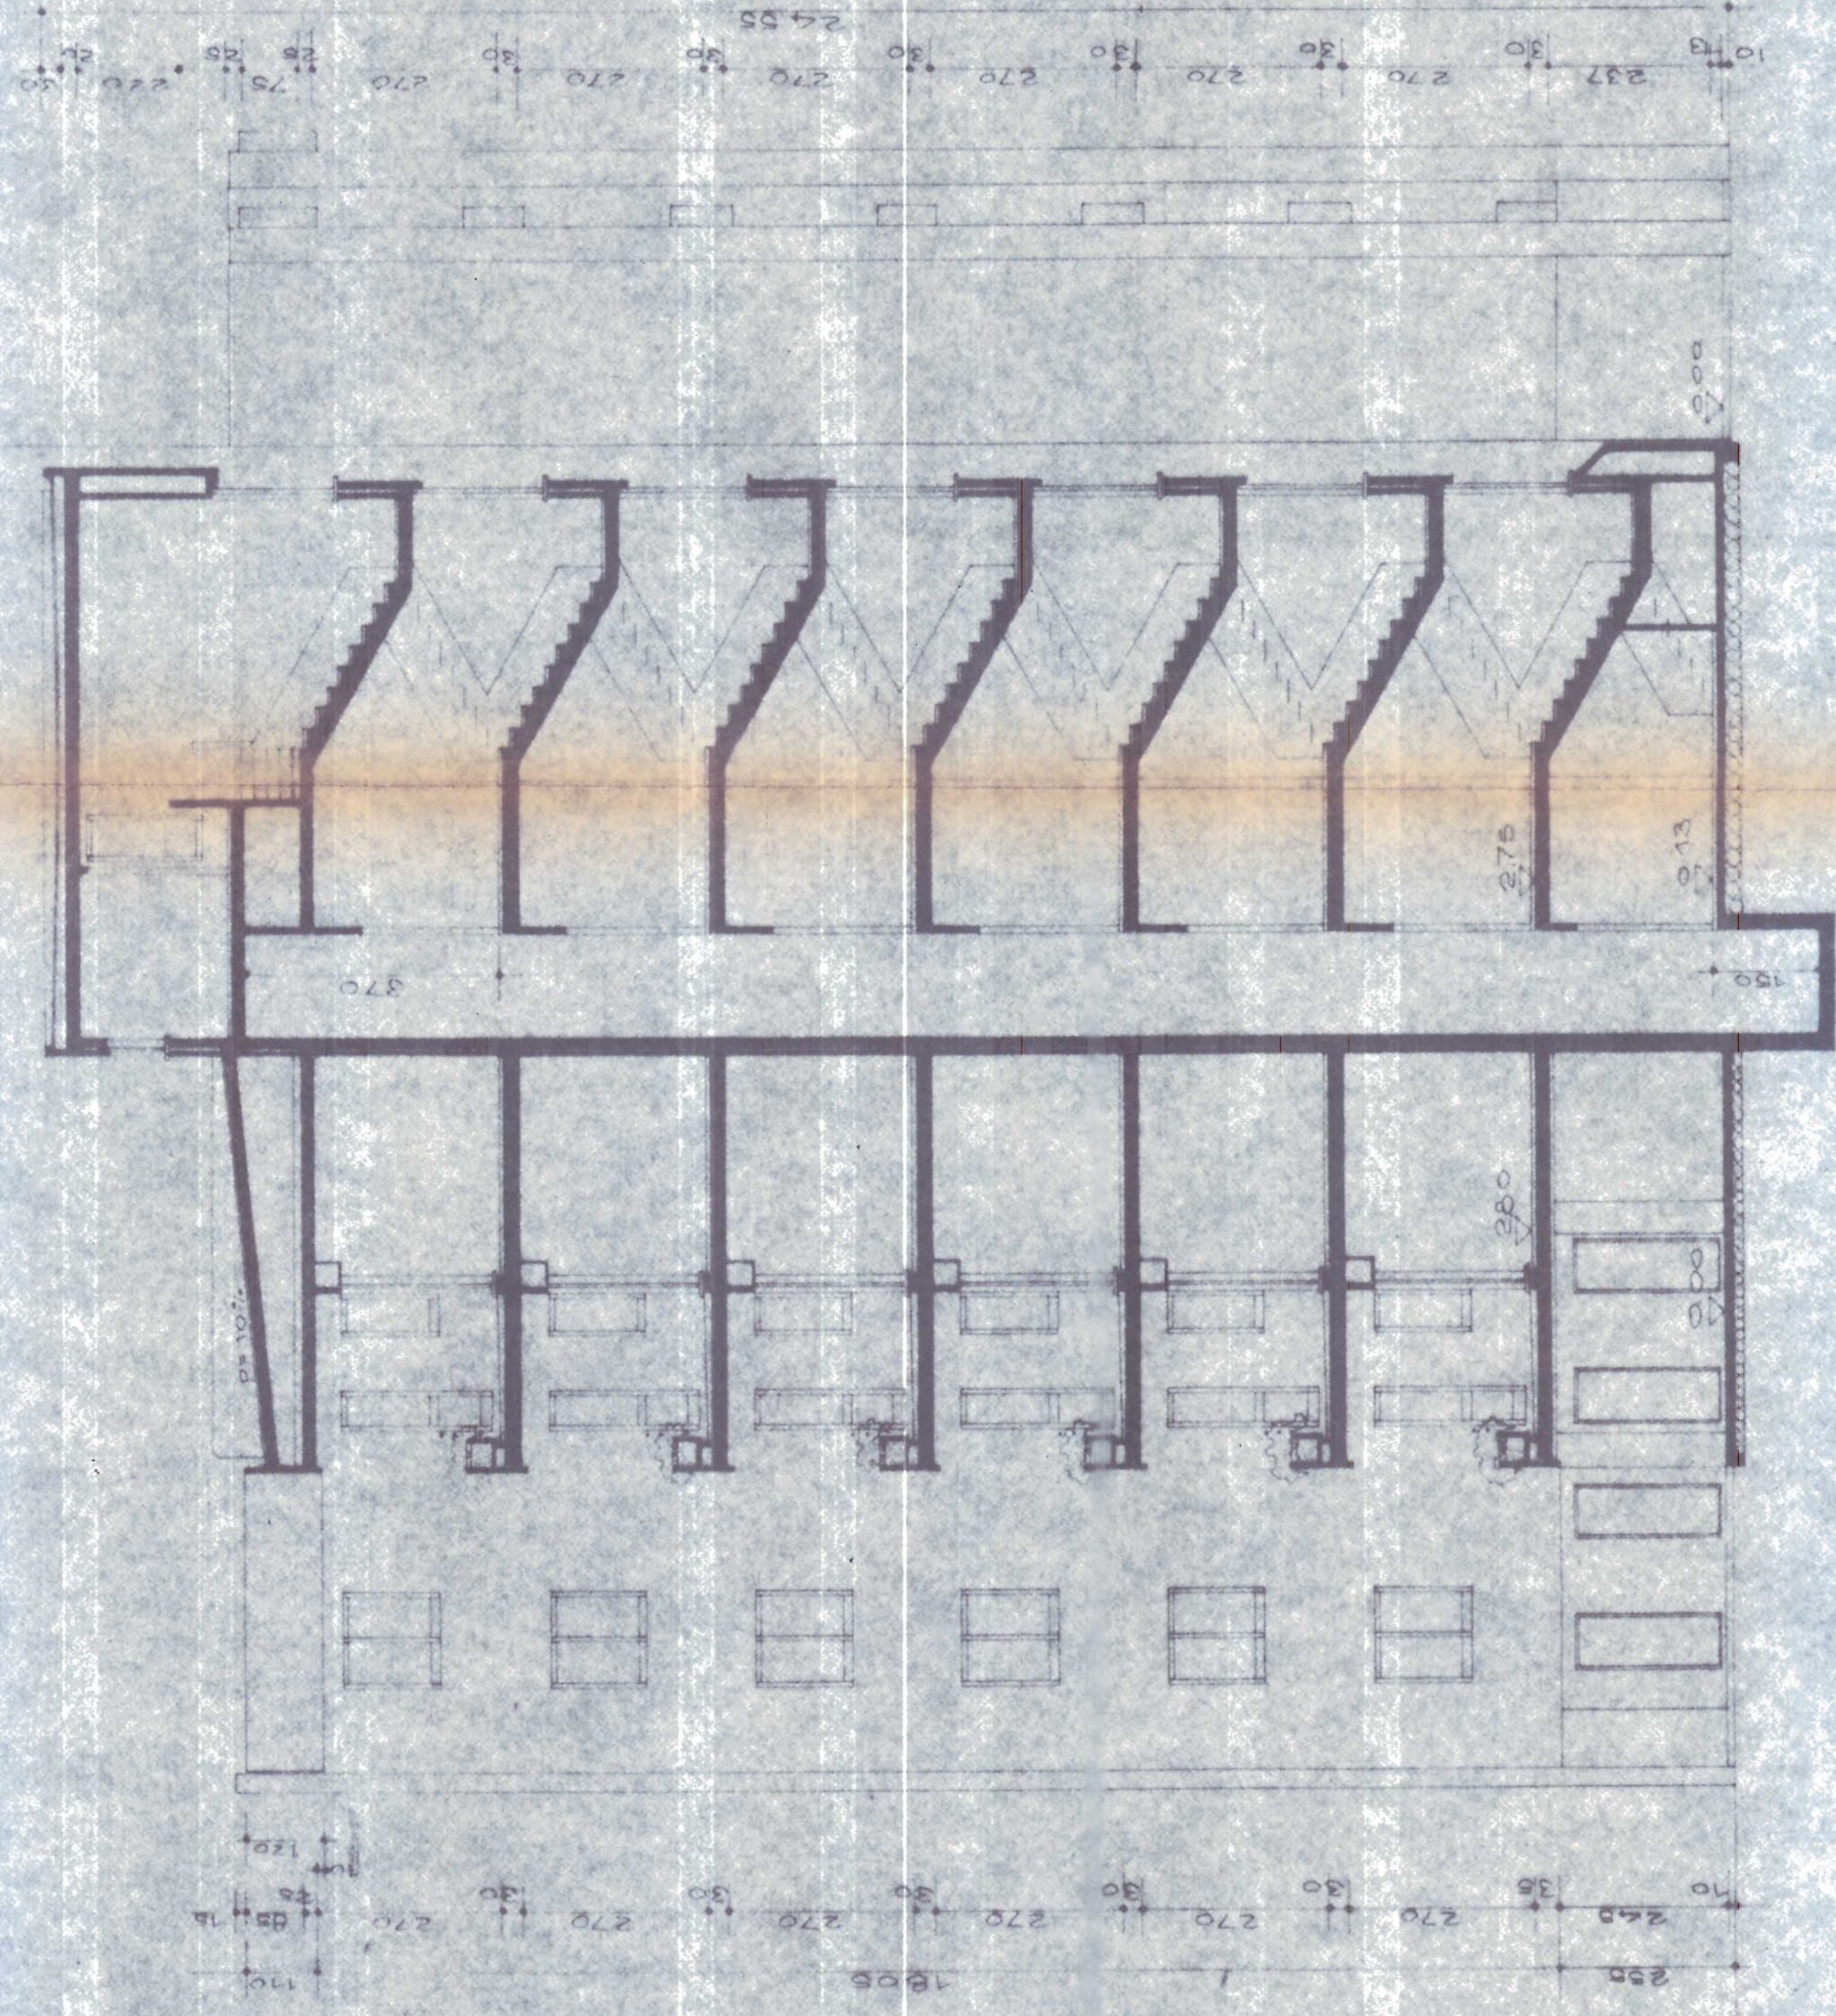

SEZIONE 2