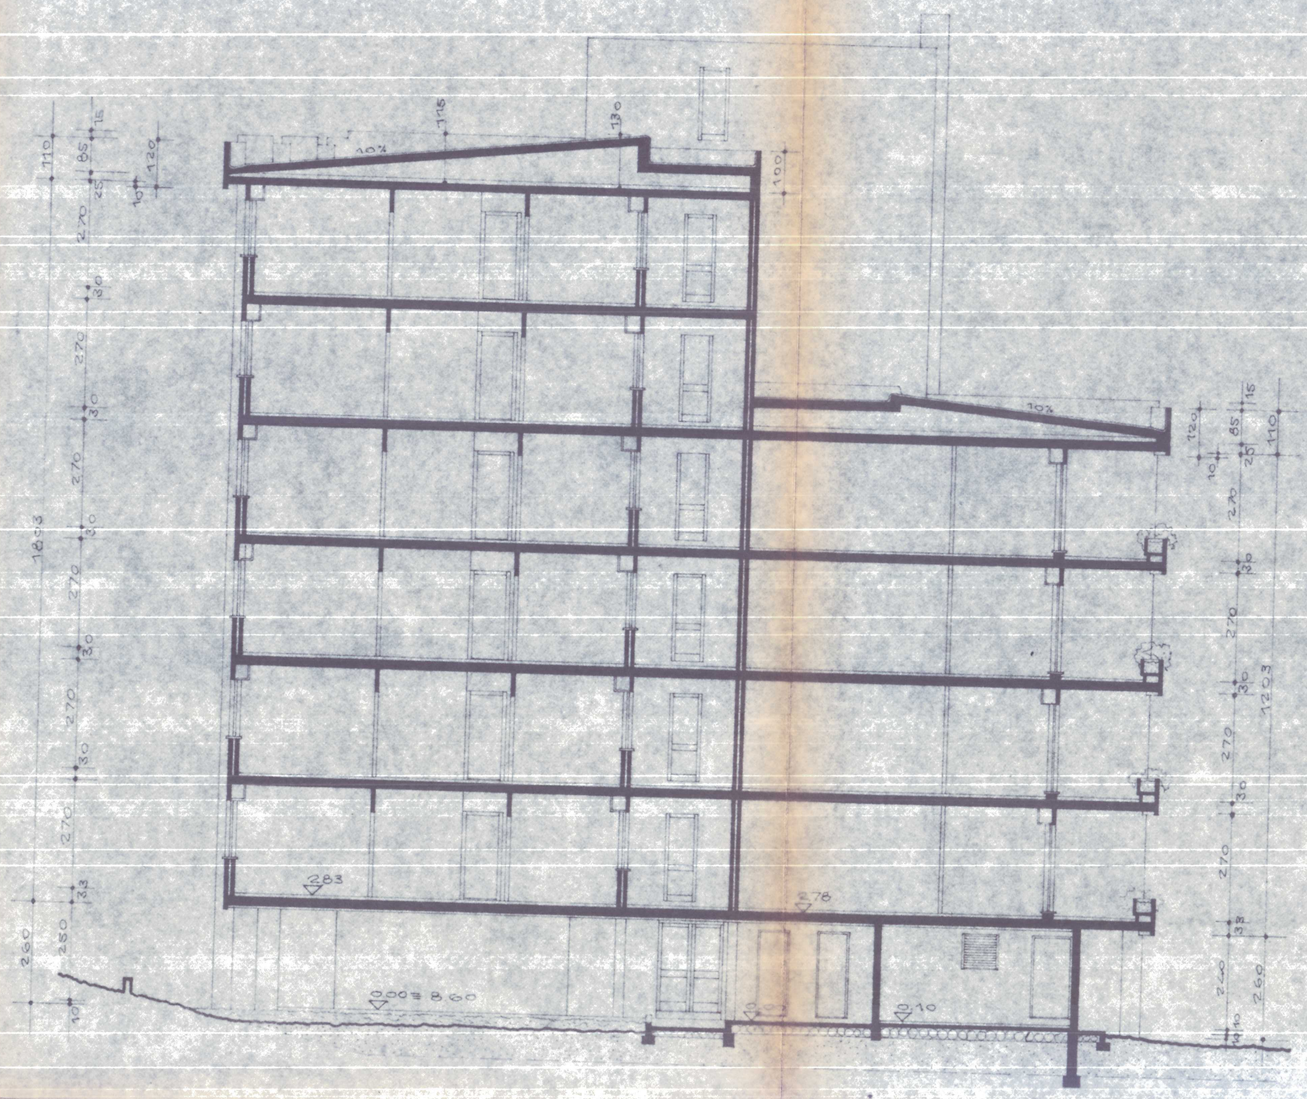

SEZIONE 1

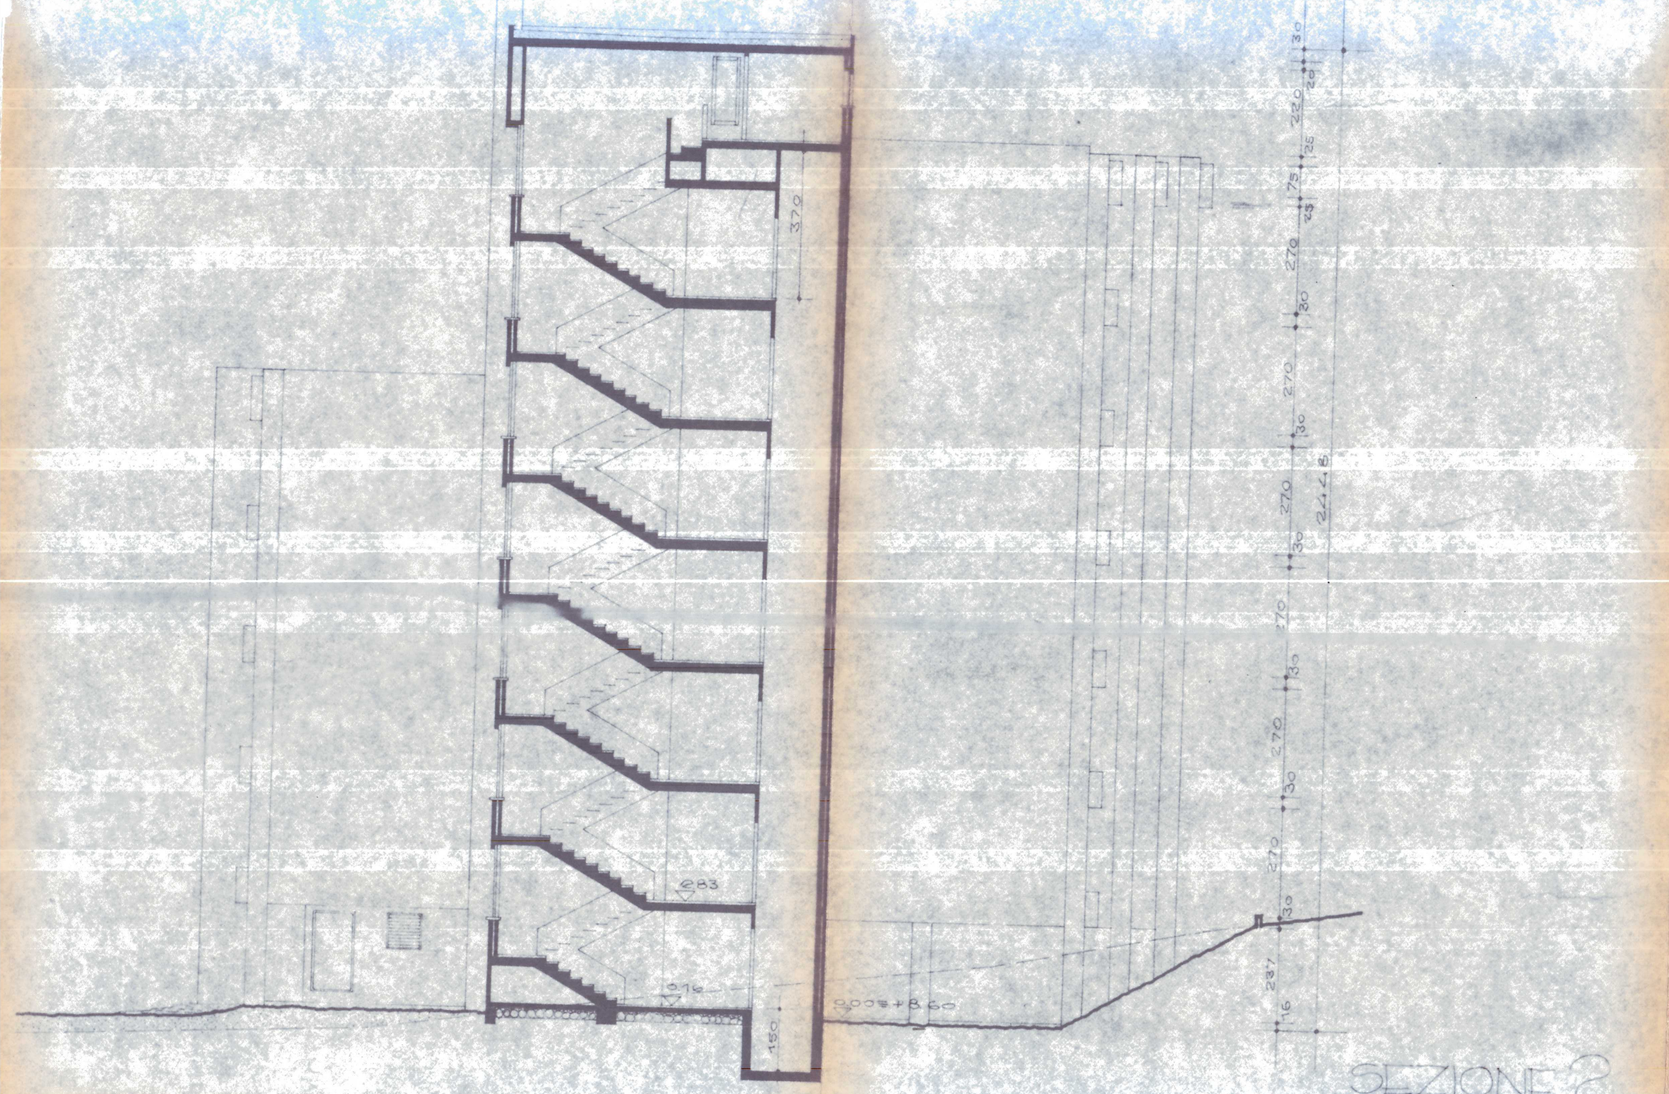

SEZIONE 2

TAVOLA 11 INTERVENTO 203 457 3 COPIA N° DEL PER

ISTITUTO AUTONOMO PER LE CASE POPOLARI DELLA PROVINCIA DI CAGLIARI

LEGGE N° 457-78 BIENNIO AGGIUNTIVO 82-83

ALLOGGI N° 58

COMUNE IGLESIAS

LOCALITA' SERRA PERDOSA

PROGETTO ARCHITETTONICO ESECUTIVO

PROGETTAZIONE

UFFICIO PROGETTI

ARCH. E. MASALA

GEOM. G. CASCIU

GEOM. E. MARCIS

GEOM. A. MARTINASCO

ELABORATO

DATA 15-2-1984

SCALA 1:100

FABBRICATO 2
SEZIONI

APPROV. COMM. TEC.

APPROV. CONS. AMM.

AGGIORNAMENTI

MUNICIPIO DI IGLESIAS
UFFICIO TECNICO

VISTI E APPROVAZIONI

VISTO il parere favorevole della Commissione Edilizia in seduta n. [illegible] del [illegible]

AUTORIZZA

giusta la concessione edilizia n. [illegible] del [illegible]

la costruzione di cui al presente progetto.

Iglesias, lì [illegible]

IL DIRIGENTE

IL SINDACO

COMUNE DI IGLESIAS