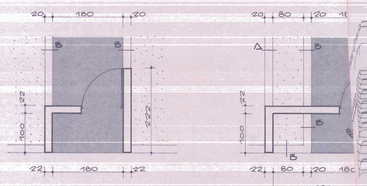

PARTICOLARE 1a
SCALA 1:50

I RIFERIMENTI AI CANCELLI E ALLE RECINZIONI SONO RELATIVI ALLA TAVOLA DEI PARTICOLARI

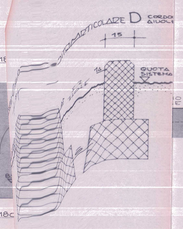

PARTICOLARE D CORDOLO ALTOPIANO

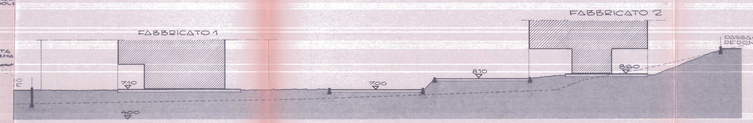

SEZIONE a

SEZIONE b

PARTICOLARE A PAVIMENTAZIONE CARRABILE

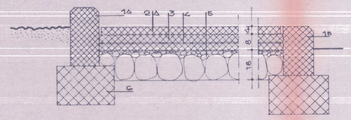

A1 GRADINO DI CHIUSURA

PARTICOLARE B PAVIMENTAZIONE PEDONALE

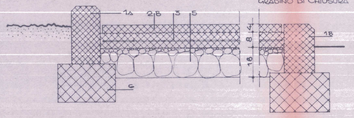

B1 GRADINO DI CHIUSURA

PARTICOLARE C MURETTO DI SOSTEGNO

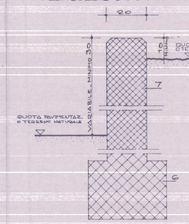

PARTICOLARE D CORDOLO ALTOPIANO

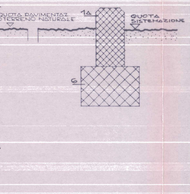

1A CORDOLO IN CALCESTRUZZO PREFABBRICATO, CM 15x30

1B CORDOLO IN CALCESTRUZZO PREFABBRICATO, CM 15x25

2A QUADRONI IN CALCESTRUZZO RBK 200, CM 250x250x4

2B QUADRONI IN CALCESTRUZZO RBK 200, CM 90x90x4

3 MASSETTO IN CALCESTRUZZO RBK 200, SPESSORE CM 8

4 ARMATURA CON FERRI Ø 3 ELETTROSALDATI A MAGLIA DA CM 15x15

5 SOTTOFONDO IN MISTO DI FIUME O DI CAVA

6 FONDAZIONE CORDOLI IN CALCESTRUZZO RBK 150

7 MURETTO IN CALCESTRUZZO RBK 200 ARMATO; LAVORATO A FACCIA VISTA

PLANIMETRIA GENERALE
SCALA 1:200

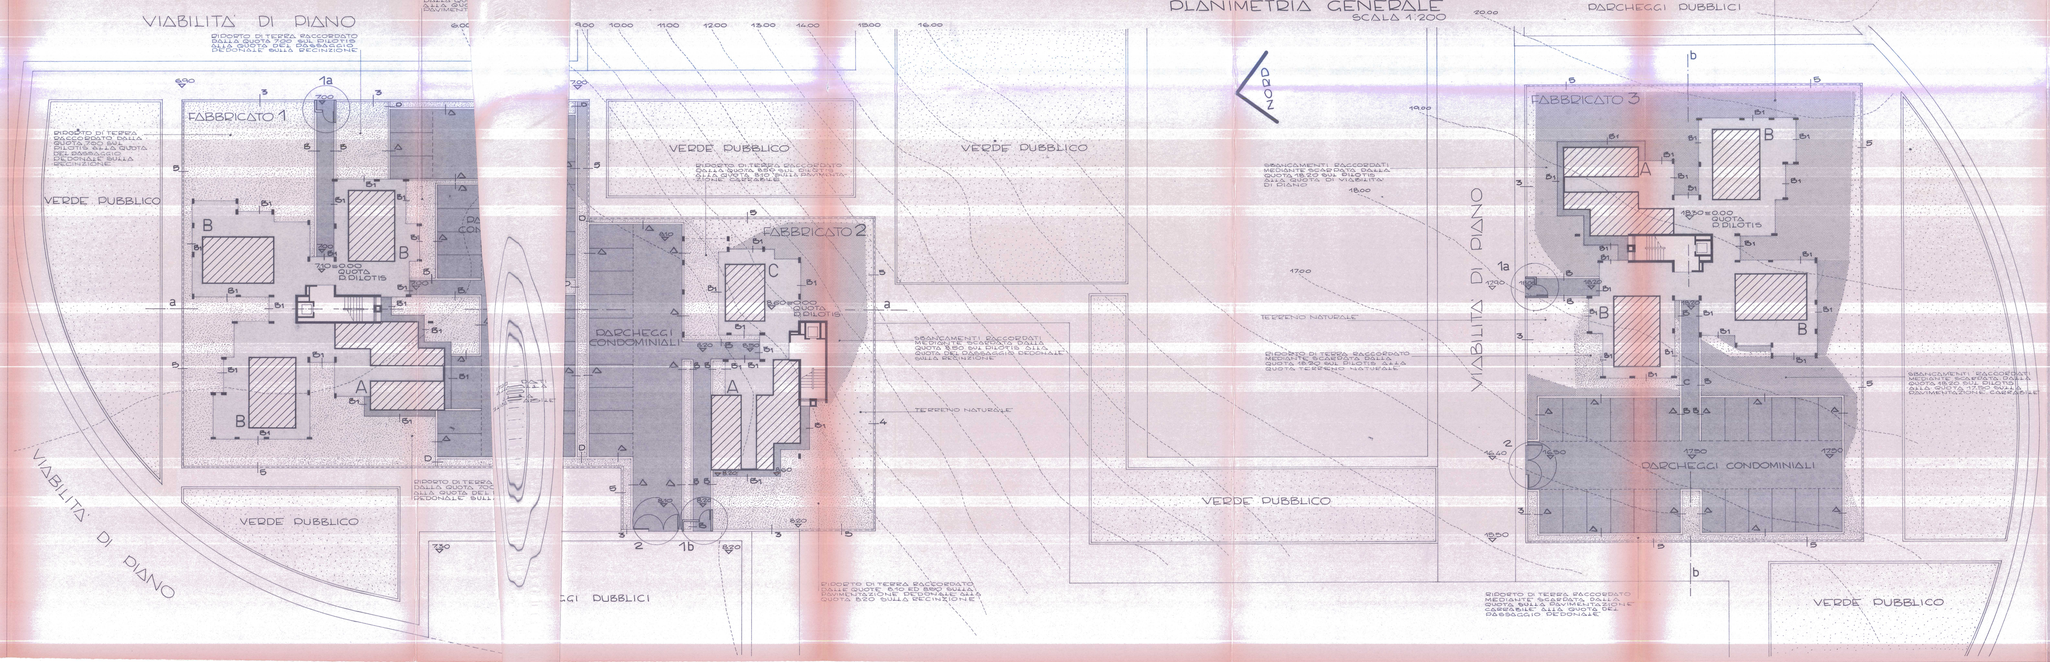

TAVOLA 26 INTERVENTO 203 457 3 COPIA N° DEL PED

ISTITUTO AUTONOMO PER LE CASE POPOLARI DELLA PROVINCIA DI CAGLIARI

LEGGE N°457-78 BIENNIO AGGIUNTIVO 82-83

ALLOGGI N°58

COMUNE IGLESIAS

LOCALITA' SERRA PERDOSA

PROGETTO ARCHITETTONICO ESECUTIVO

PROGETTAZIONE

UFFICIO PROGETTI

ARCH. E. MASALA

GEOM. G. CASCIU

GEOM. E. MARCIS

GEOM. A. MARTINASCO

ELABORATO DATA 15-2-1984 SCALA

PLANIMETRIA SISTEMAZIONI ESTERNE 1:200

APPROV. COMM. TEC.

APPROV. CONS. AMM.

AGGIORNAMENTI

MUNICIPIO DI IGLESIAS
UFFICIO TECNICO

VISTI E APPROVAZIONI

VISTO: Il dirigente responsabile della Commissione Edilizia
in data 13-3-1984

3 0 GIU 1984
giusta la convenzione in data 19 [illegible] 82 con la costituzione di un consorzio pregiudiziale.
Iglesias lì, 9.5.84

IL DIRIGENTE

IL SINDACO

COMUNE DI IGLESIAS