





RECINZIONE PRINCIPALE

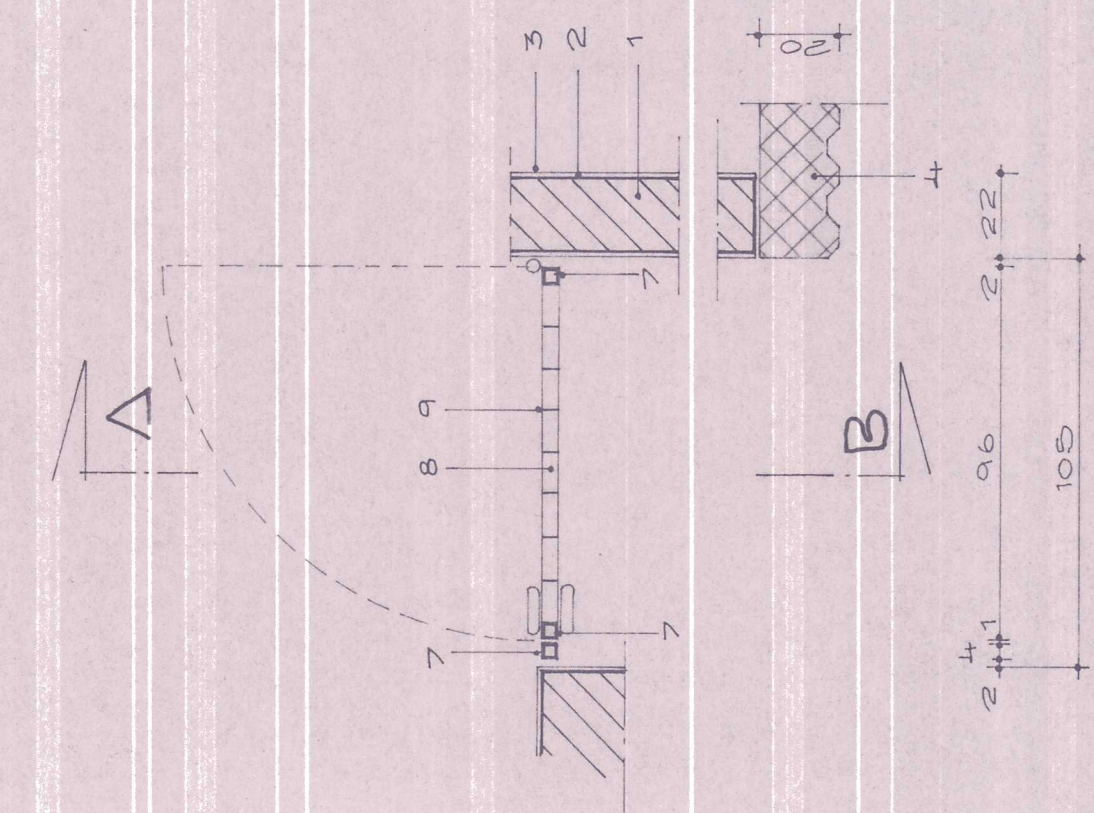


PIANTA PARTICOLARE 1
CANCELLO PRINCIPALE

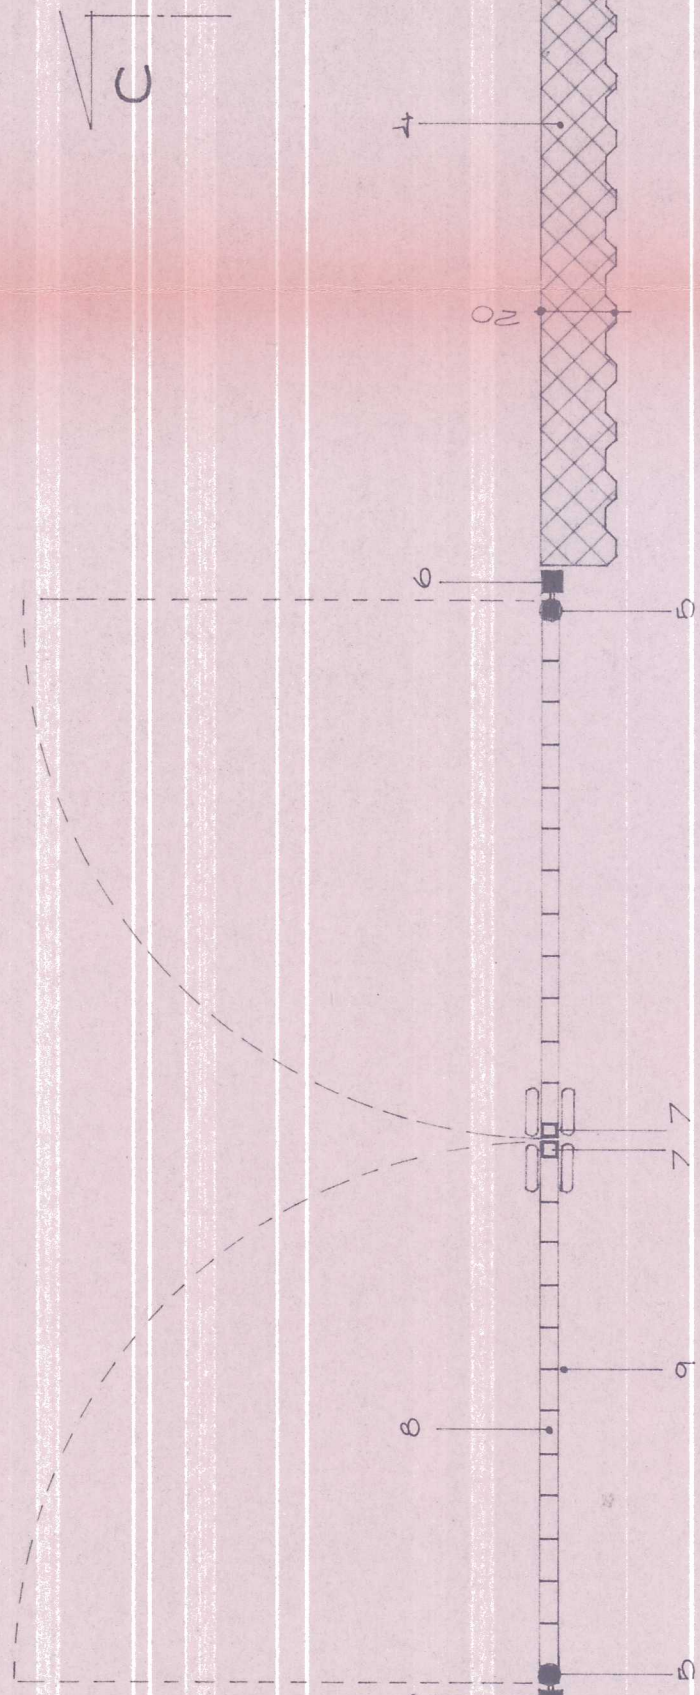


PIANTA PARTICOLARE 2
CANCELLO CARABILE

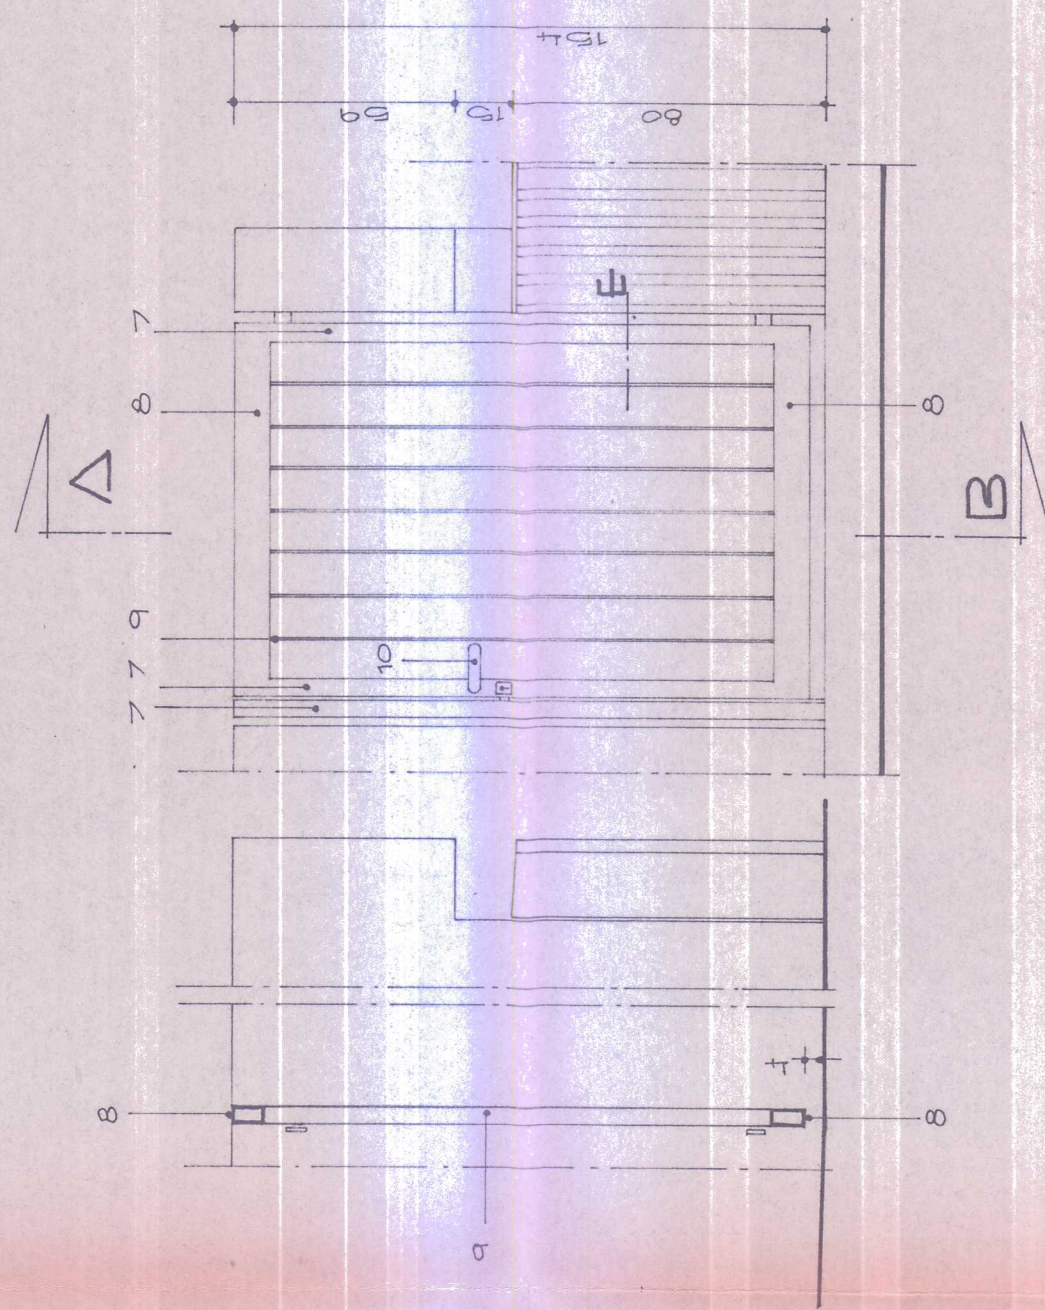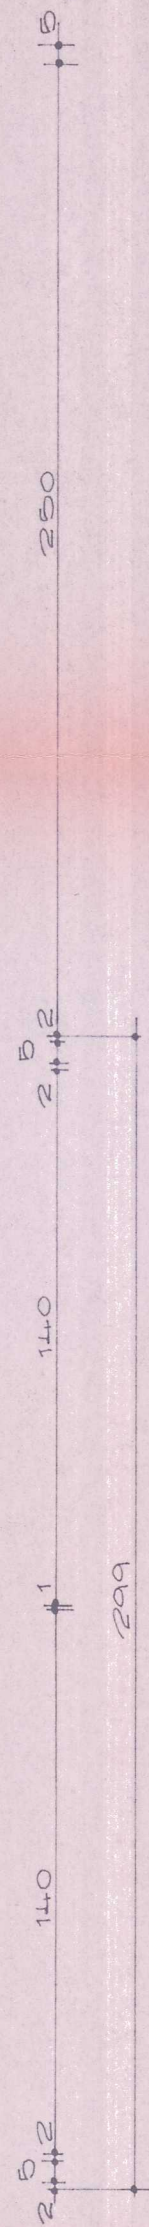


SEZIONE A-B PROSPETTO

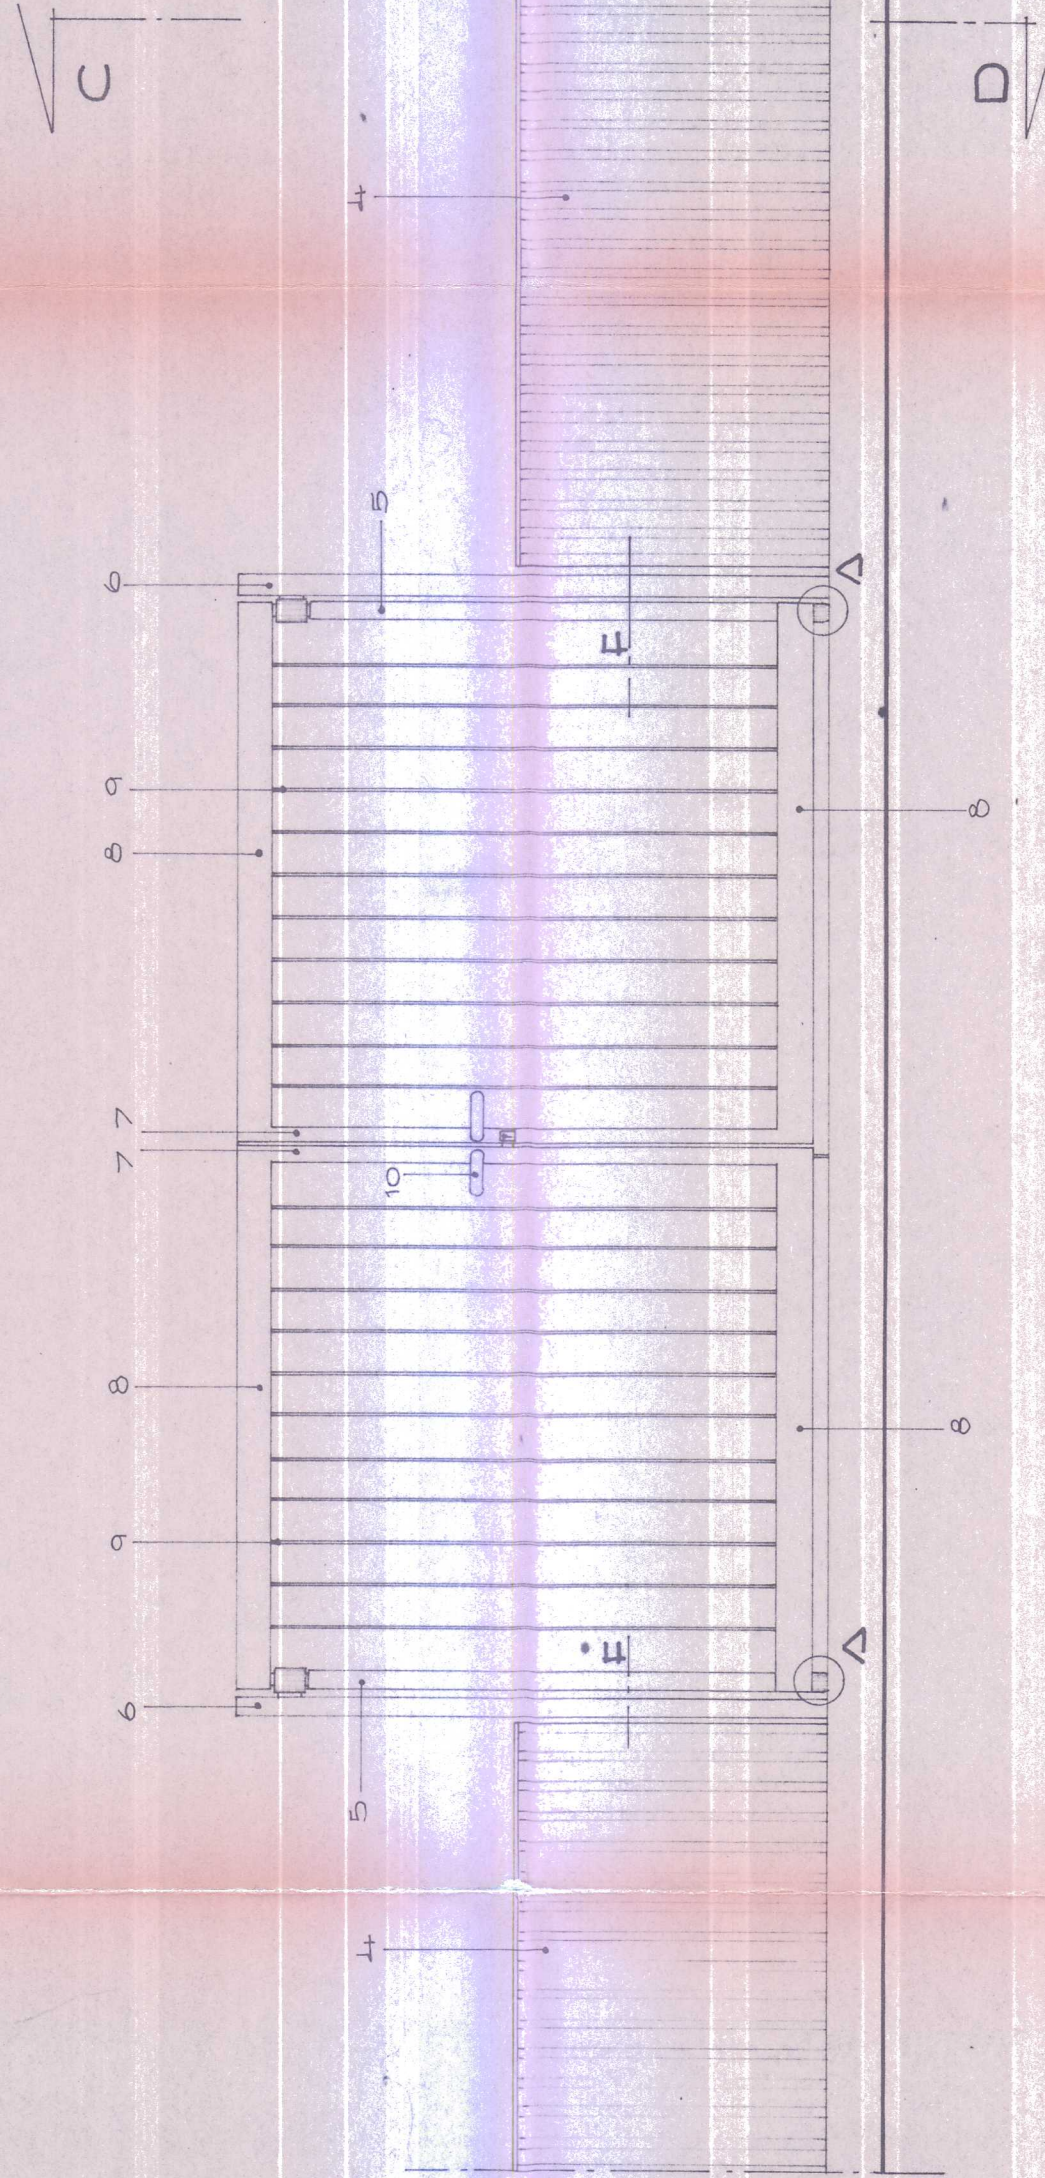


PROSPETTO

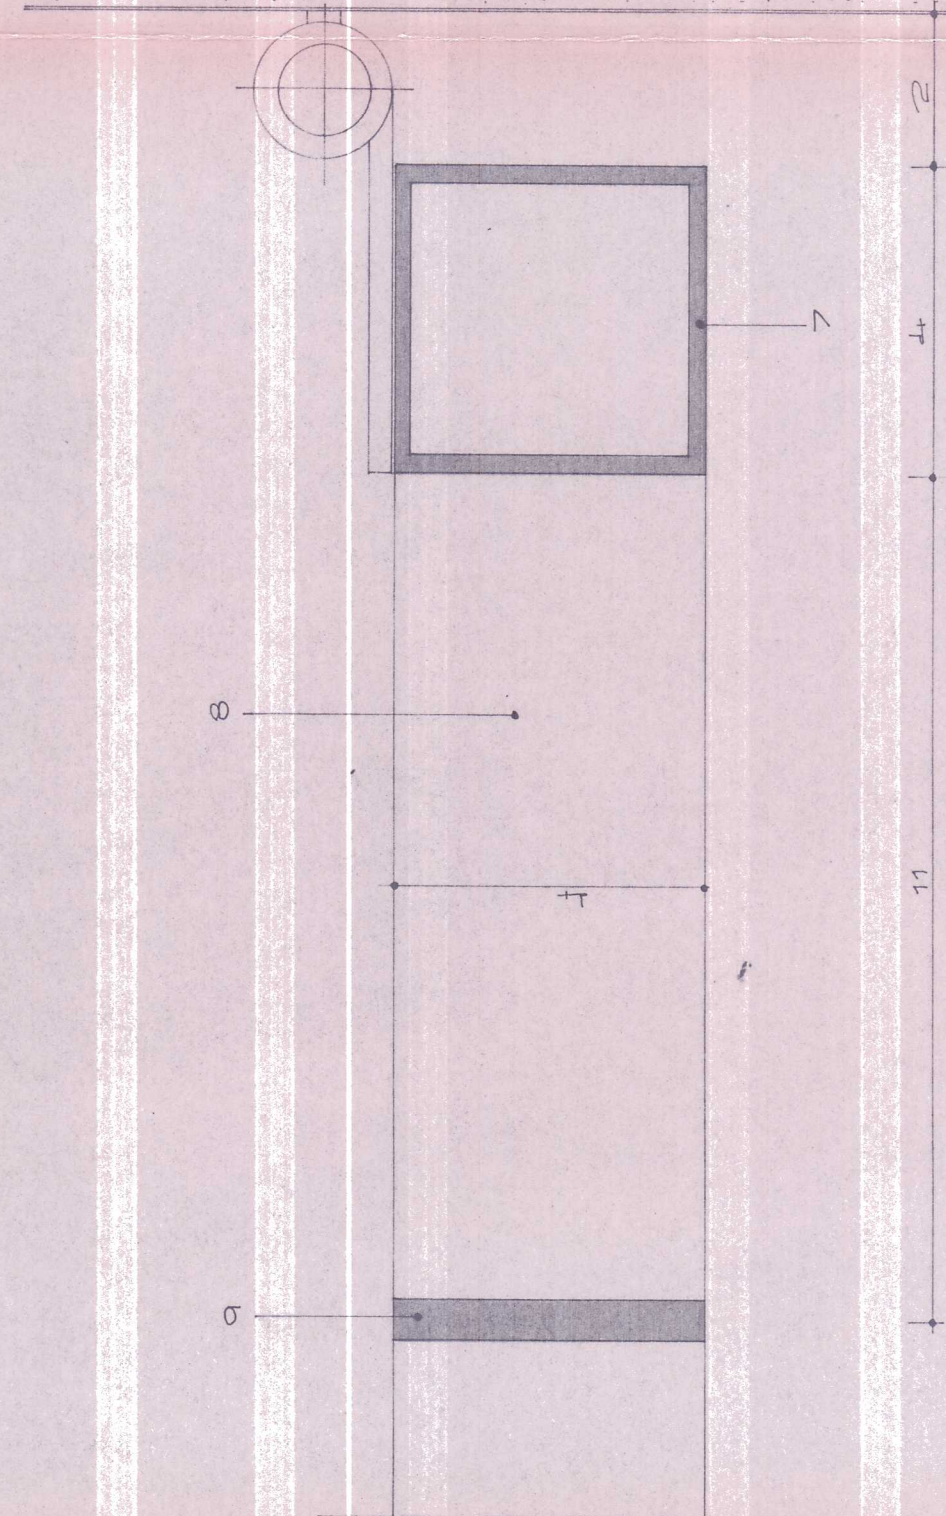

SEZIONE E

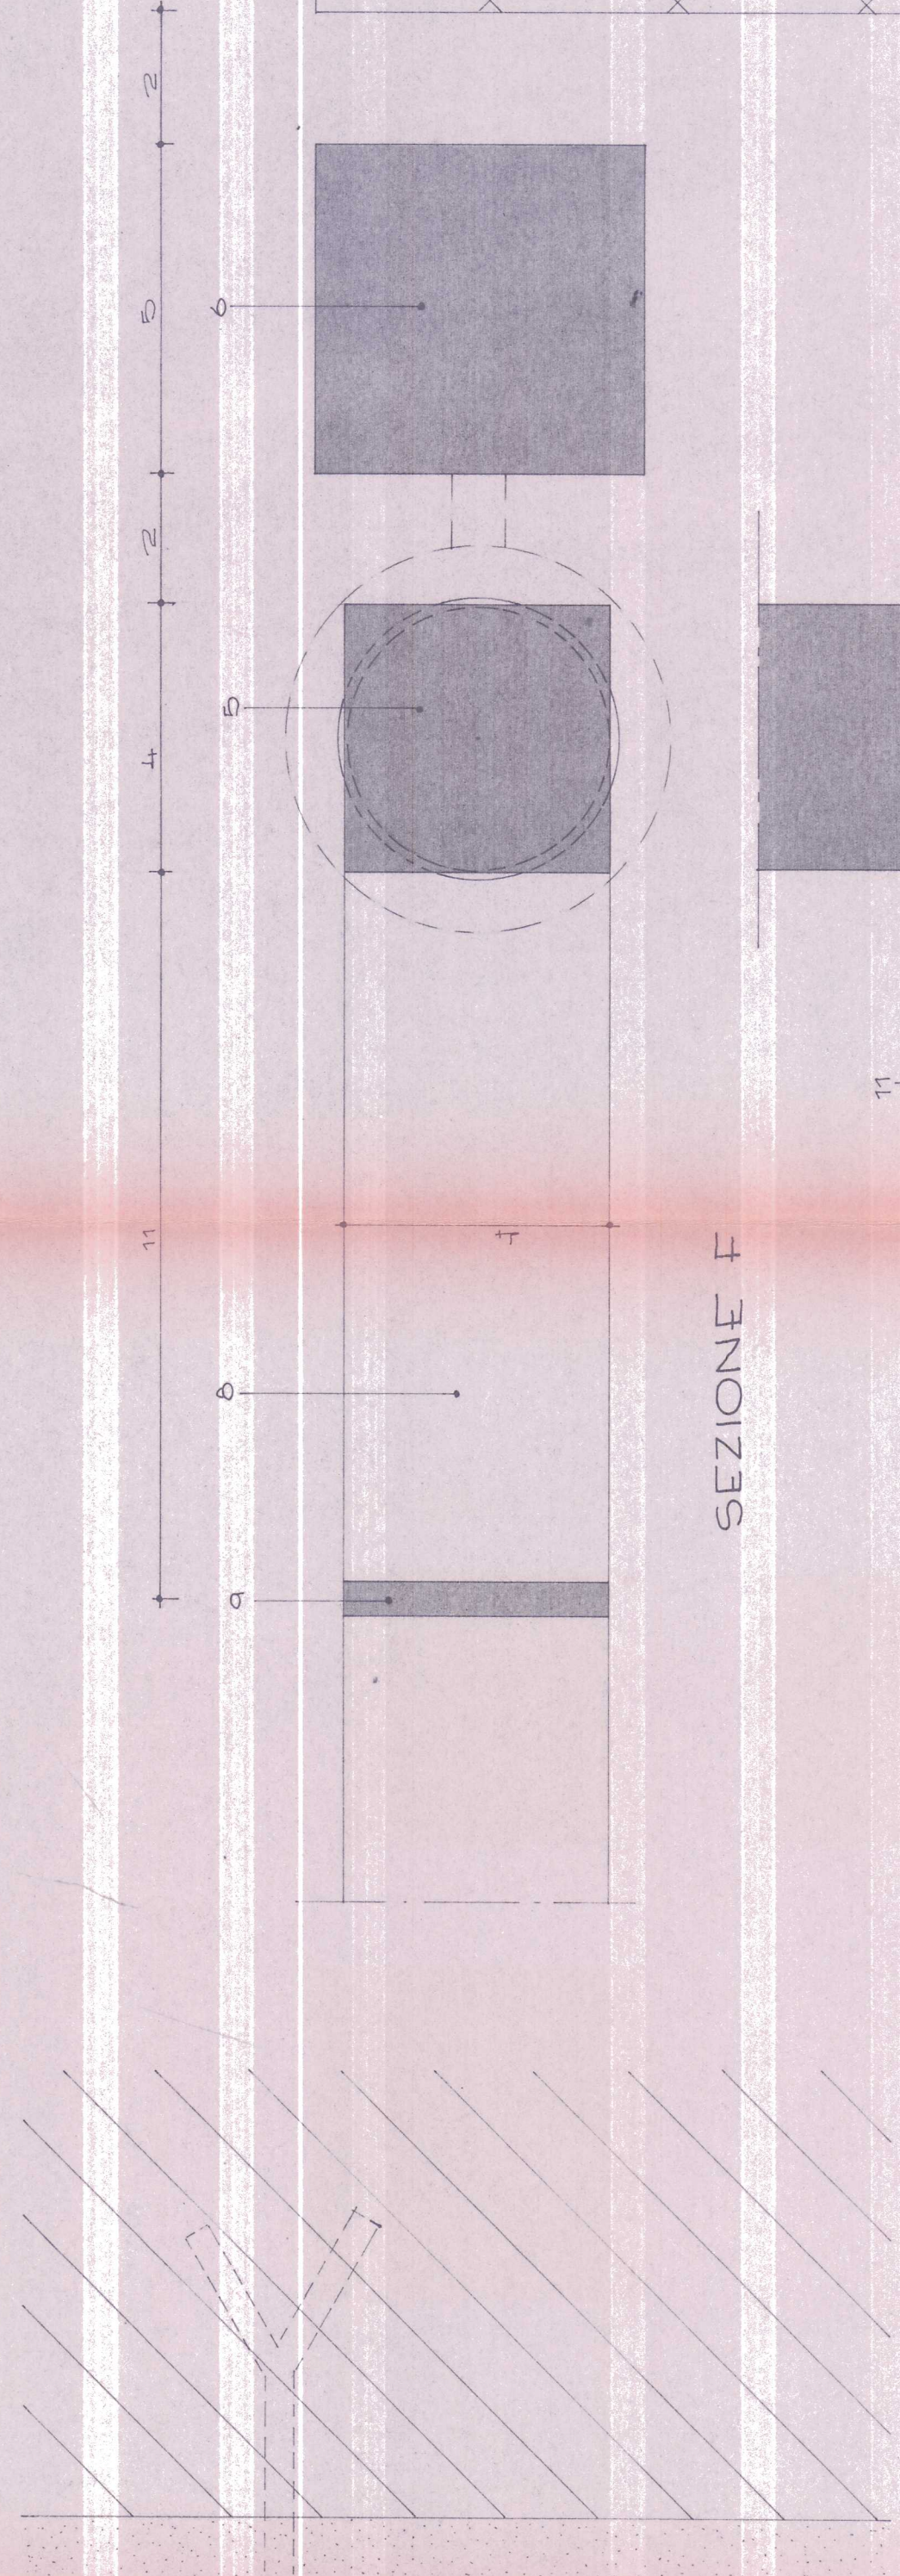

SEZIONE F

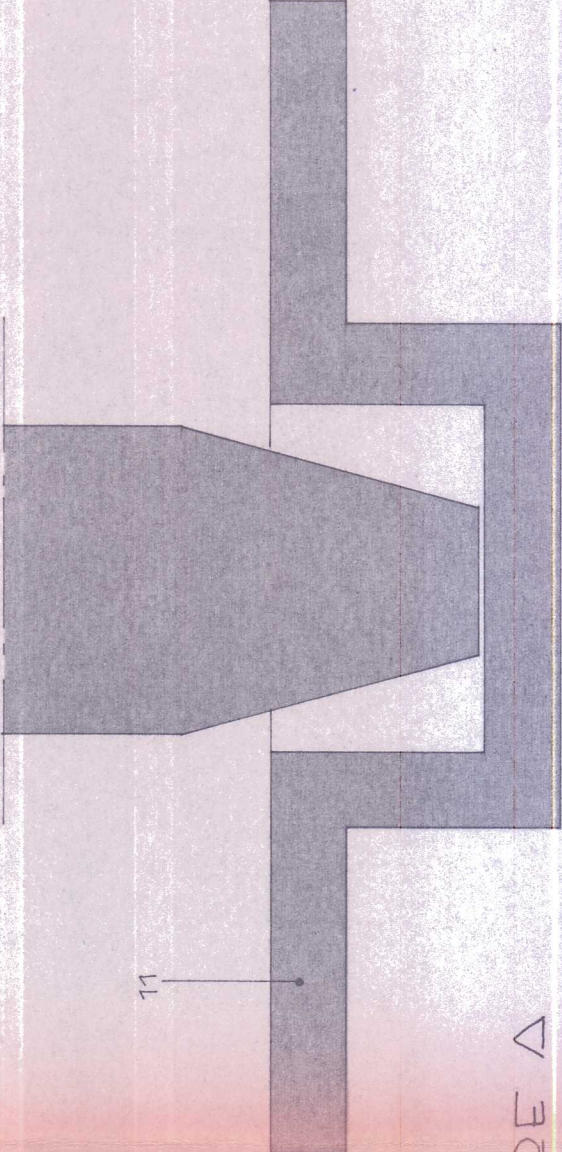

PARTICOLARE A


RECINZIONE SECONDARIA
PARTICOLARE 4

- RECINZIONE PRINCIPALE
- 1- Muratura in blocchi cementizi da 120, armata
 - 2- Intonaco in malta bastarda da cm.
 - 3- Intestatura in tegola lavatile per esterni
 - 4- Muro in c.e.s. faccia vista
 - 5- Ferro a sezione piena (40x40)mm.
 - 6- Ferro a sezione piena (50x50)mm.
 - 7- Ferro scatolato (40x40)mm.
 - 8- Ferro scatolato (40x50)mm.
 - 9- Ferro piatto (40x5)mm.
 - 10- Maniglie, complete di serratura
 - 11- Rete di ancoraggio montante, in ferro
 - 12- Fondazione in cls armata



RECINZIONE SECONDARIA

- 13- Fitti in ferro profilato a "H", cm 11.2 di distanza, della sezione (3x3)cm. plastificato
- 14- Cordolo in cls armato (20x20)cm. Ruote, Rete
- 15- Rete metallica elettrosaldata a maglia rettangolare, plastificata
- 16- Fondazione in cls armata


PARTICOLARE 3
RECINZIONE PRINCIPALE

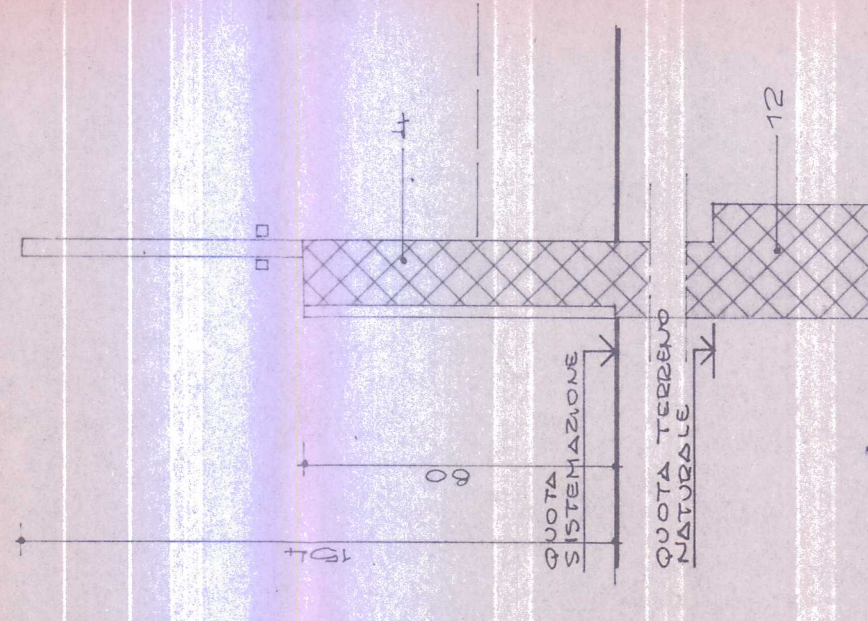

SEZIONE C-D

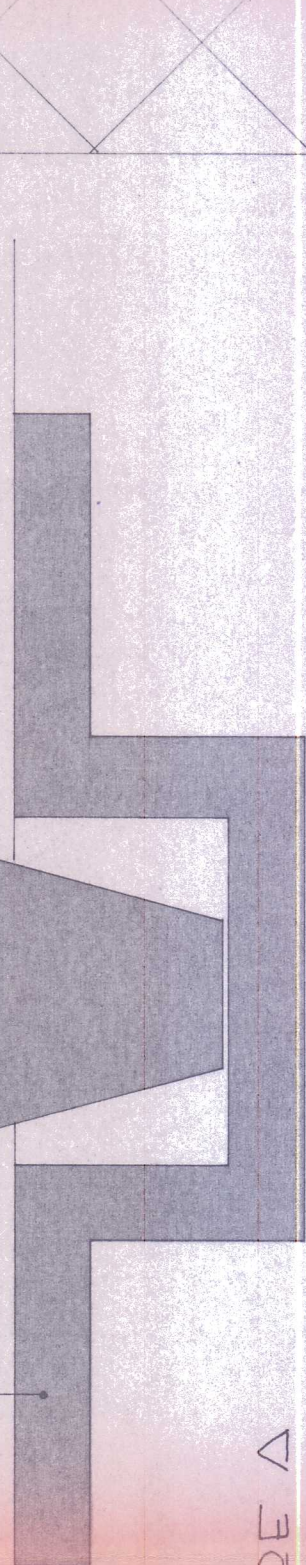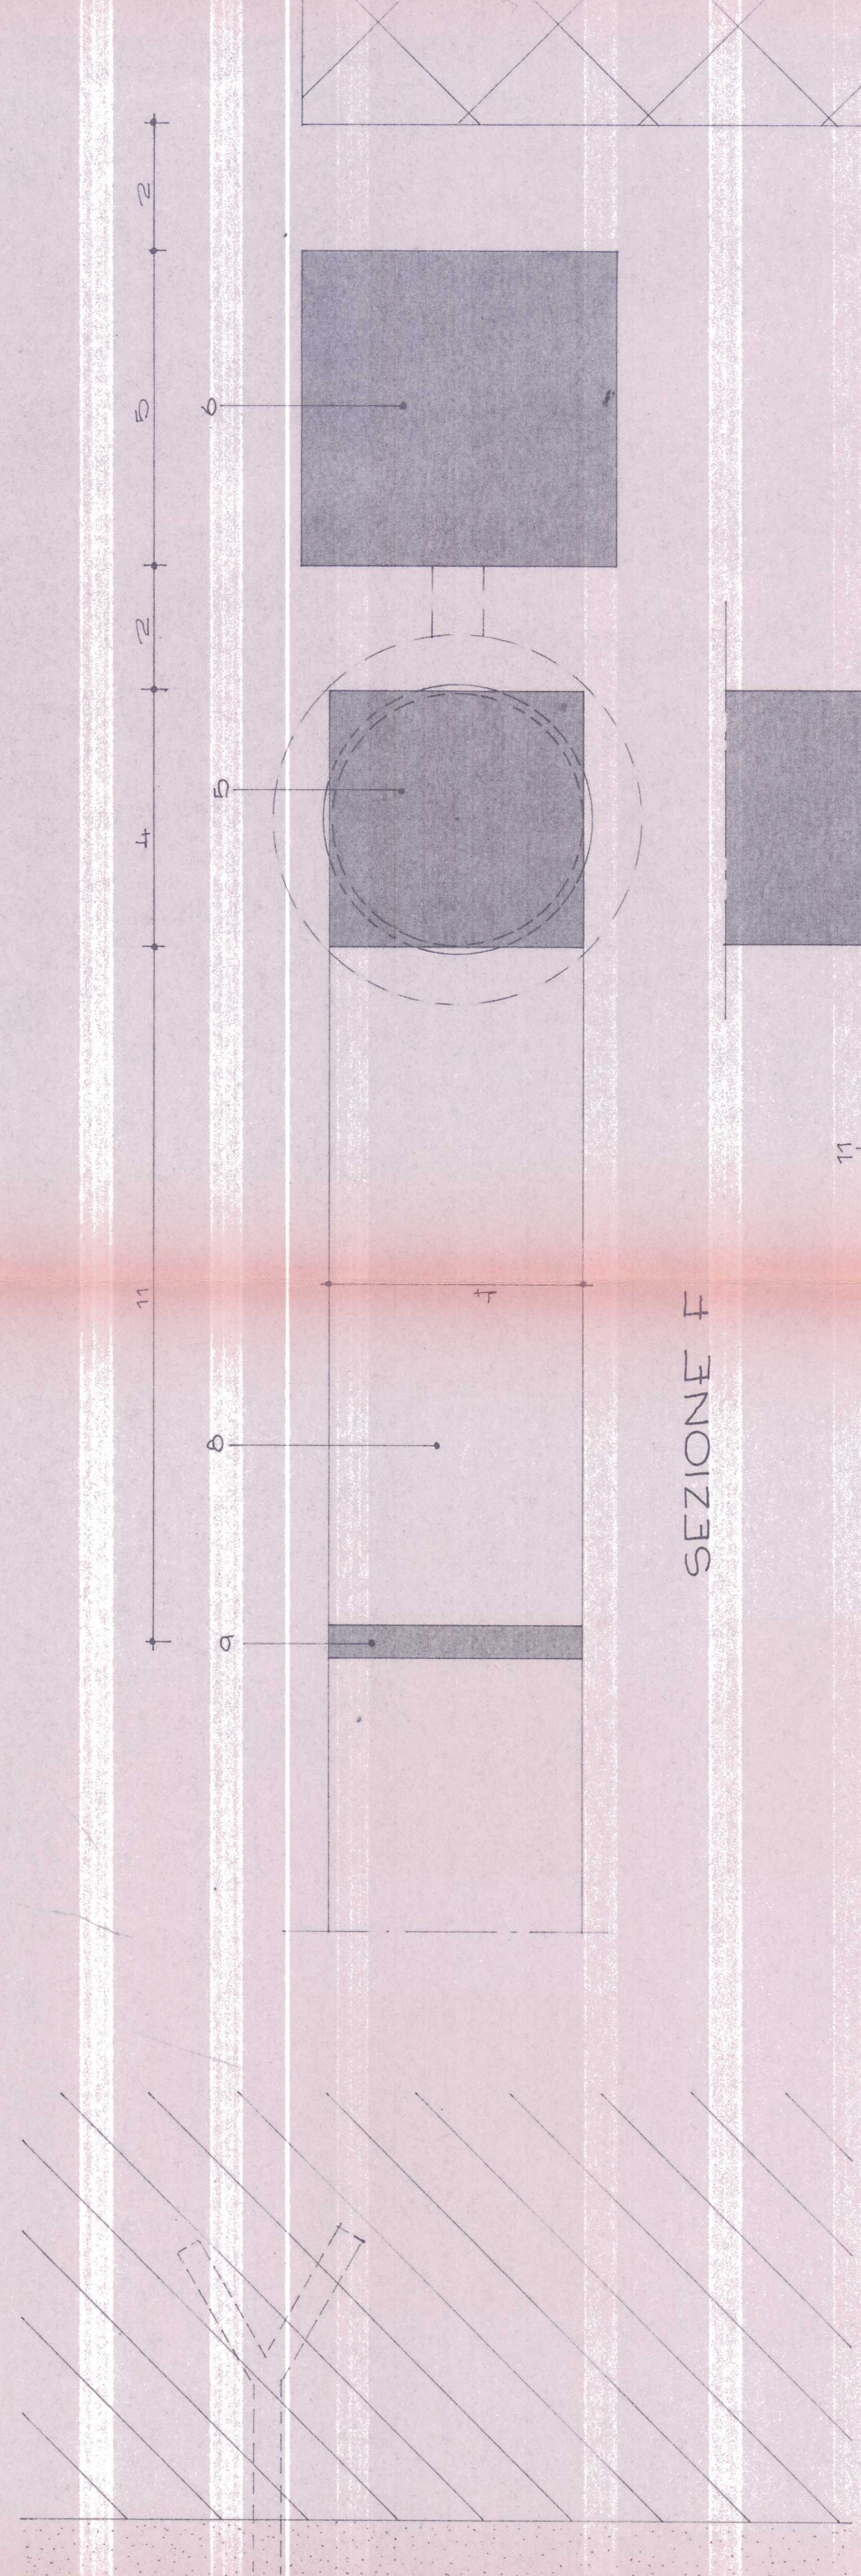

PARTICOLARE A

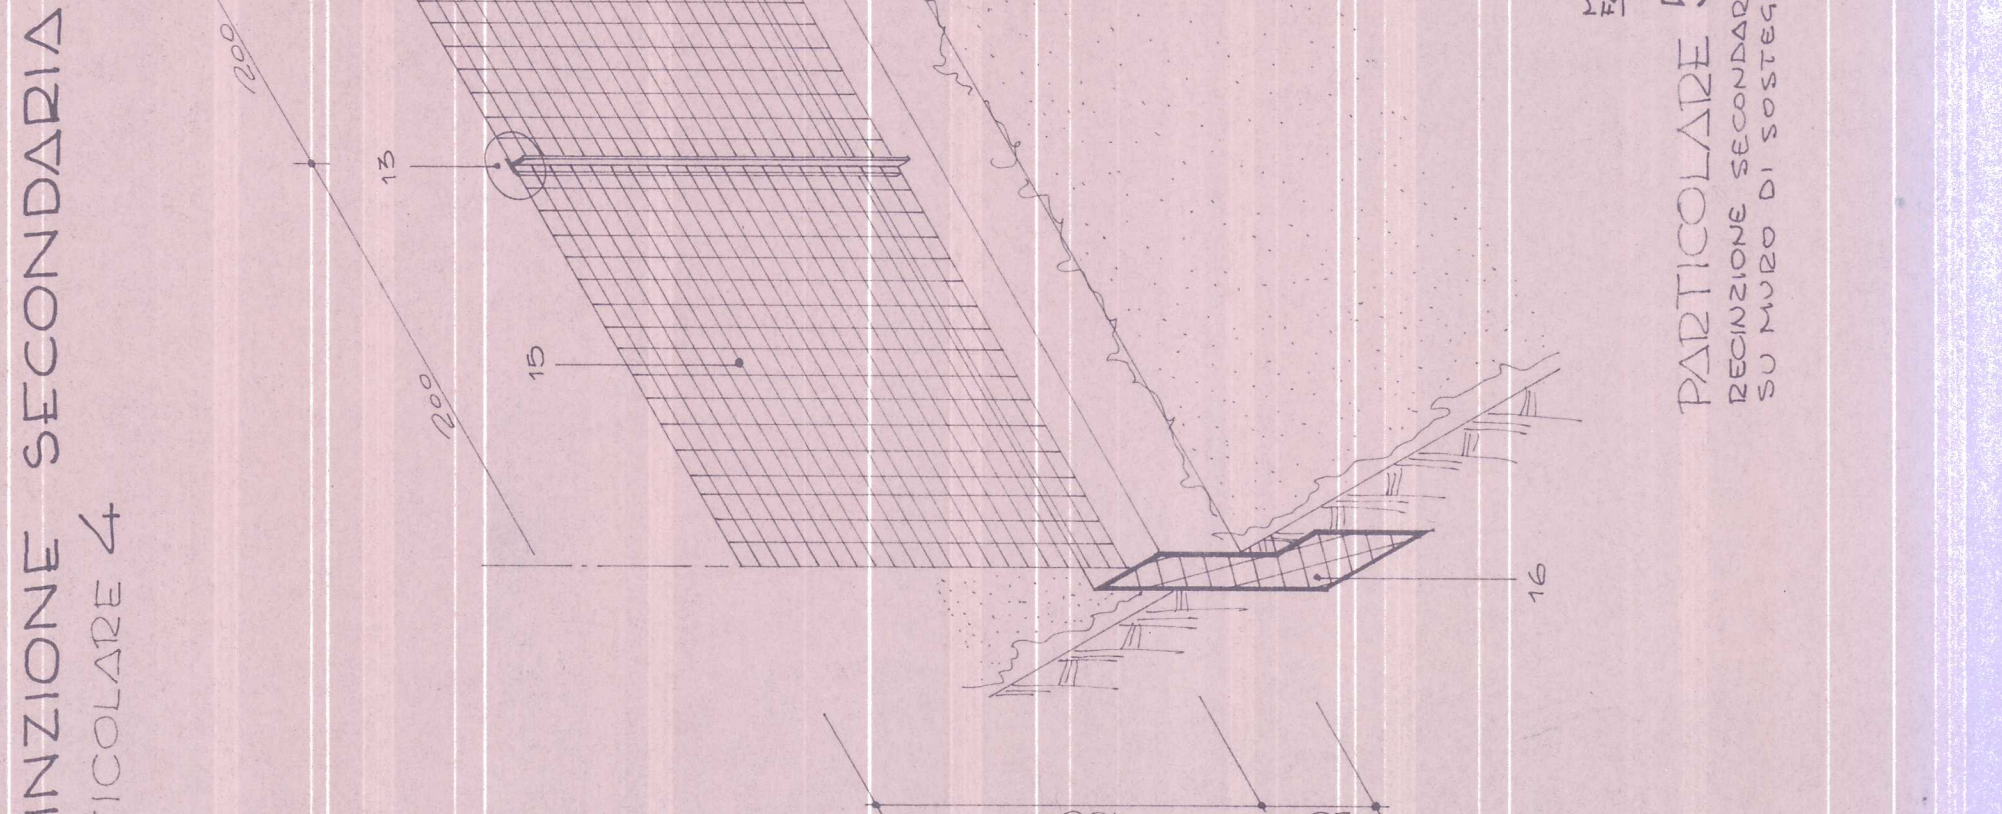

PARTICOLARE 5
RECINZIONE SECONDARIA
SU MURO DI SOSTEGNO

TAOLA 27 INTERVENTO 203/457/3 COPIA N° DEL PER

LEGE N°457/78 BIENNIO 1982-83
ALLOGGI N°58
COMUNE IGLESIAS
LOCALITA' SERRA PEDDOSA

PROGETTO
ARCHITETTONICO
ESECUTIVO

ISTITUTO AUTONOMO PER
LE CASE POPOLARI DELLA
PROVINCIA DI CAGLIARI

PROGETTAZIONE
ELABORATO DATA 15-2-1984
SCALA

PARTICOLARI
DECISIONI E CANCELLI 1:20

UFFICIO PROGETTI
ARCH. E MASALA
GEOM. G. CASCIU
GEOM. E. MADDIS
GEOM. A. MARTINASSO

APPROV. COMM. TEC.
APPROV. CONS. AMM.

MUNICIPALMENTE IGLESIAS
UFFICIO TECNICO
AUTORIZZAZIONE
VISTO IL PARERE EMESSE IL 13.3.1984
AUTORIZZAZIONE
giunta la concessione edilizia n. 182 del 13.3.1984
la costruzione di cui si presenta progetto
Gestita il 4.3.84
il DIRIGENTE

ESIAS CO