


PIANO PILOTIS TIPO B FABBRICATI A TORRE

SUPERFICI LOCALI DI SERVIZIO
E CANTINE

Cantine	mq.	5,10
-C1	"	5,10
-C2	"	4,86
-C3	"	5,06
-C4	"	5,15
-C5	"	5,15

TITOLOGIA DEGLI INFISSI
dimensioni vano murario finito
Porte esterne cantine
-PE cm. 70x210

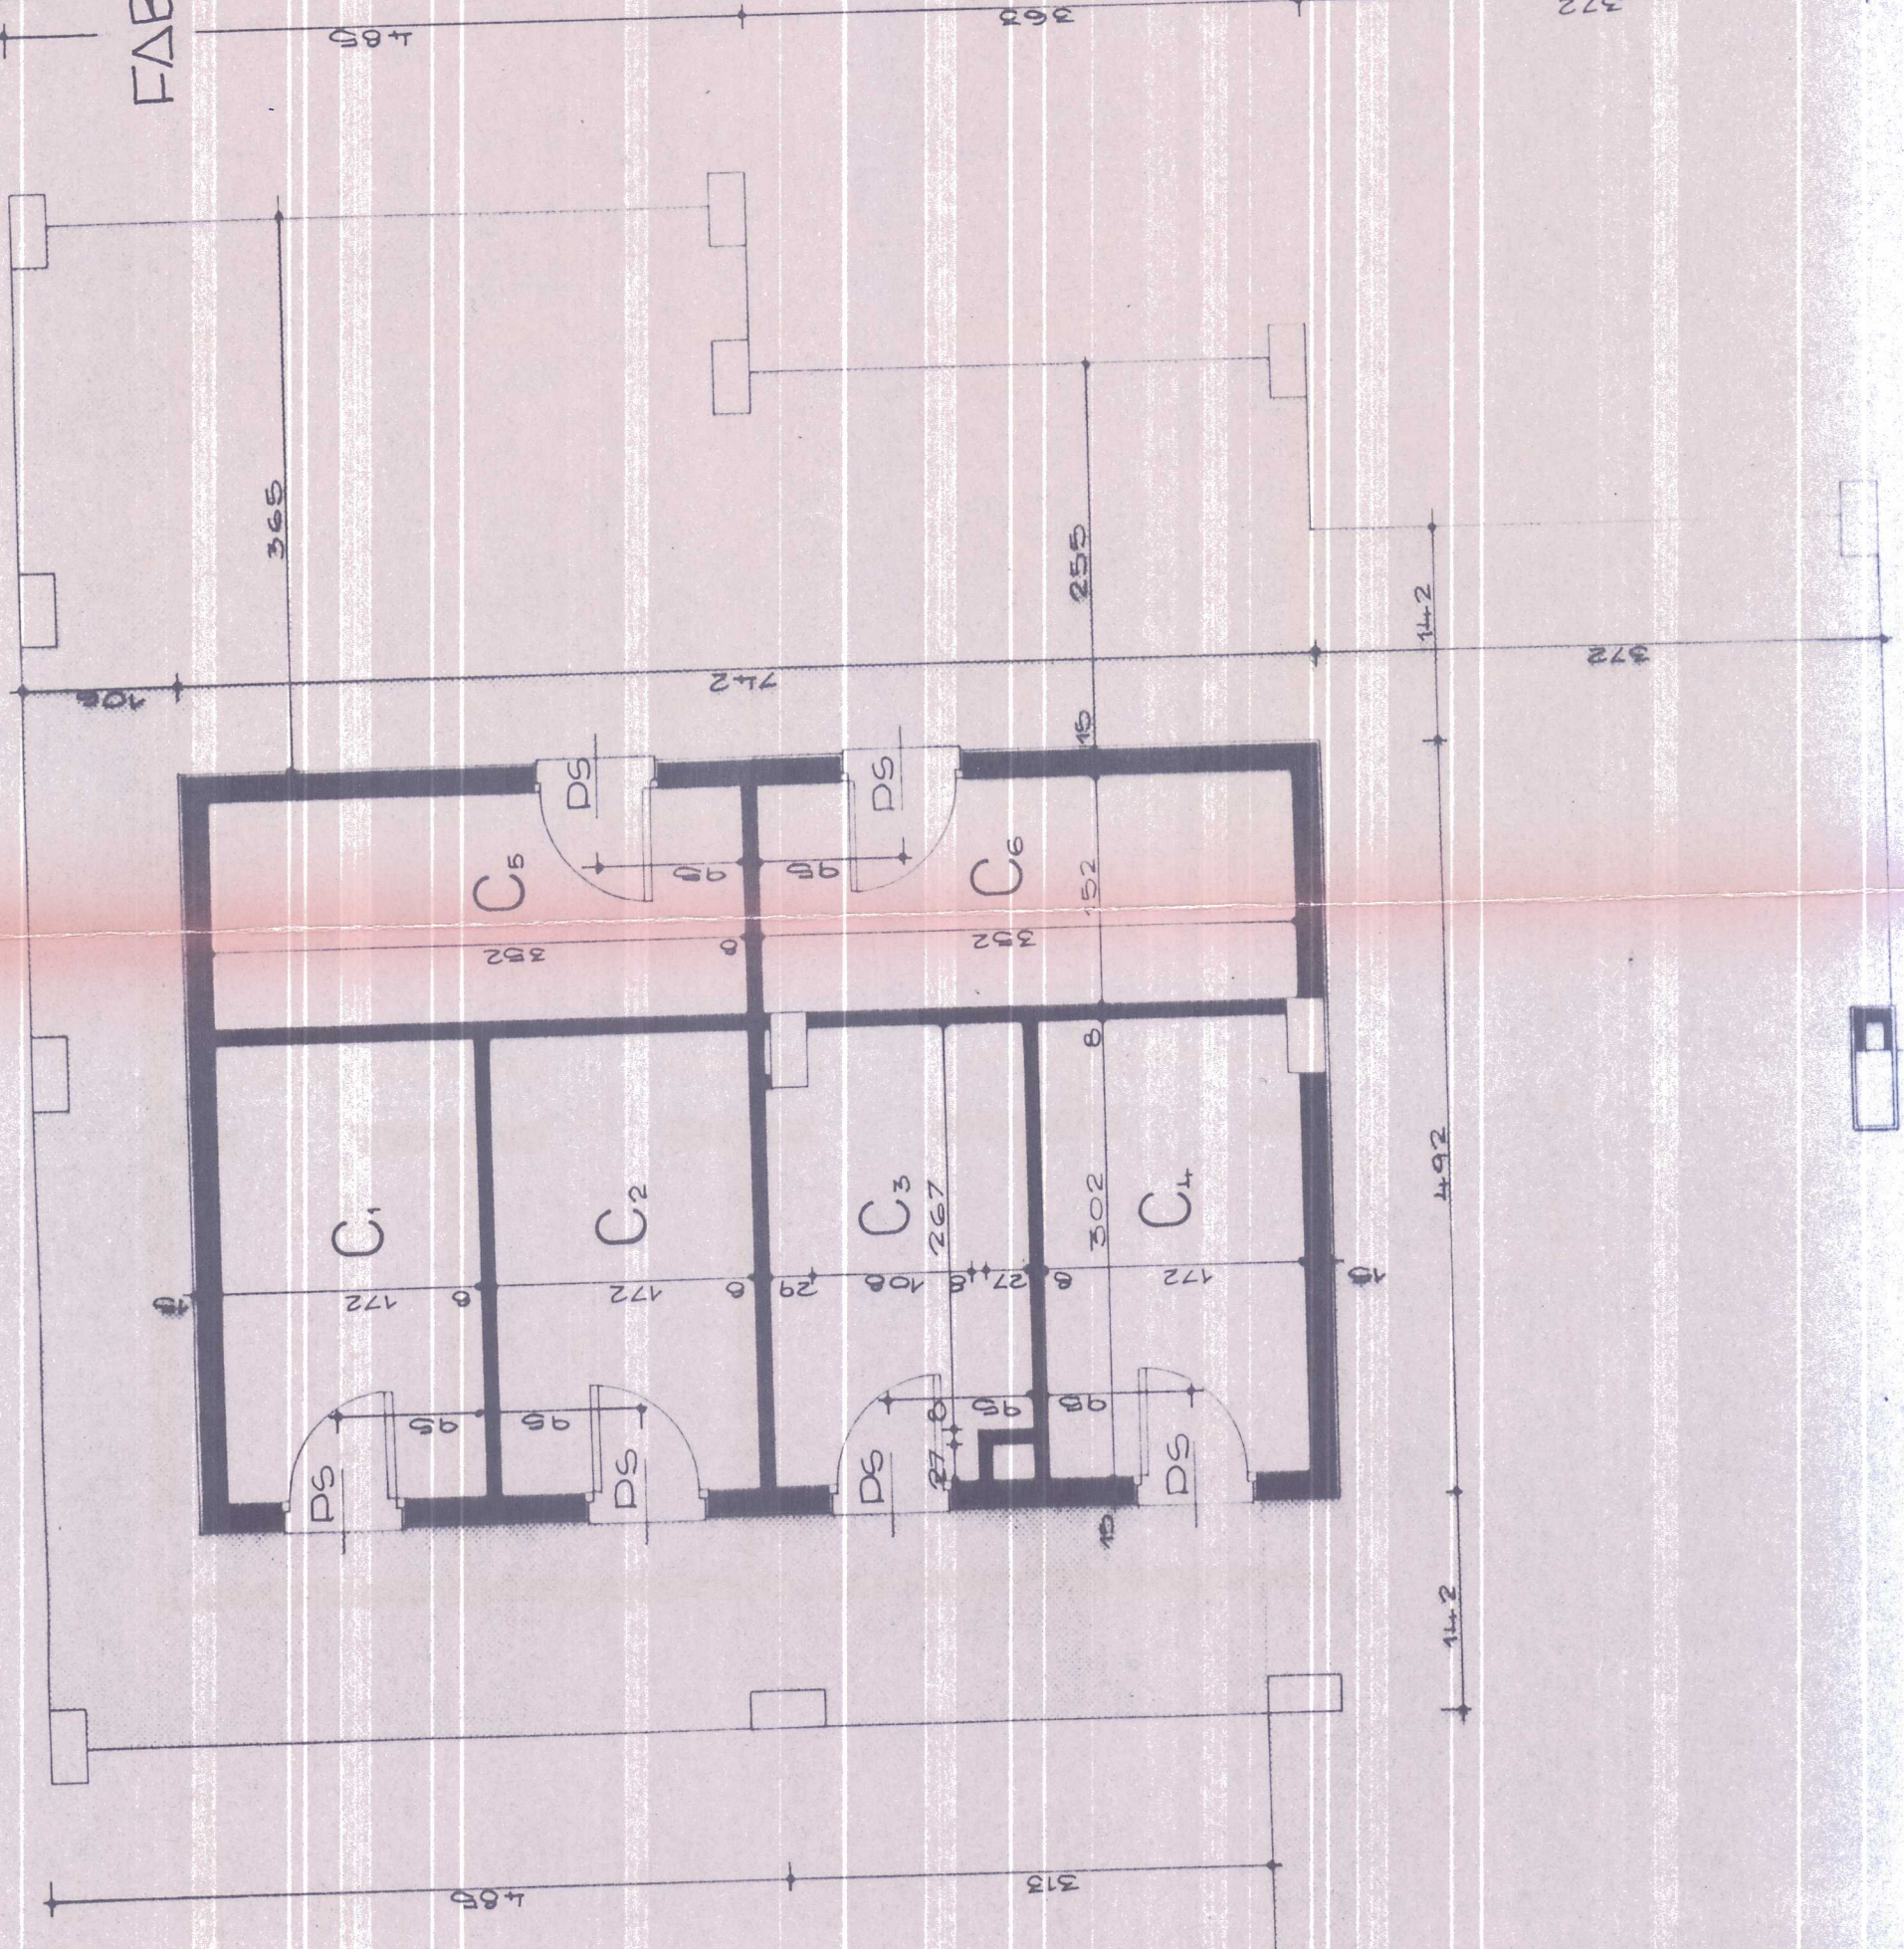


PIANO PILOTIS TIPO A FABBRICATI A TORRE


SUPERFICI LOCALI DI SERVIZIO
E CANTINE

Cantine	mq.	5,50
-C1	"	5,40
-C2	"	4,97
-C3	"	5,01
-C4	"	4,81
-C5	"	4,97


TITOLOGIA DEGLI INFISSI
dimensioni vano murario finito
Infissi frigidisti
-FI cm. 60x60
Porte esterne locali di servizio e cantine
-PS cm. 70x210
Porta centrale termica
-PCT cm. 90x150

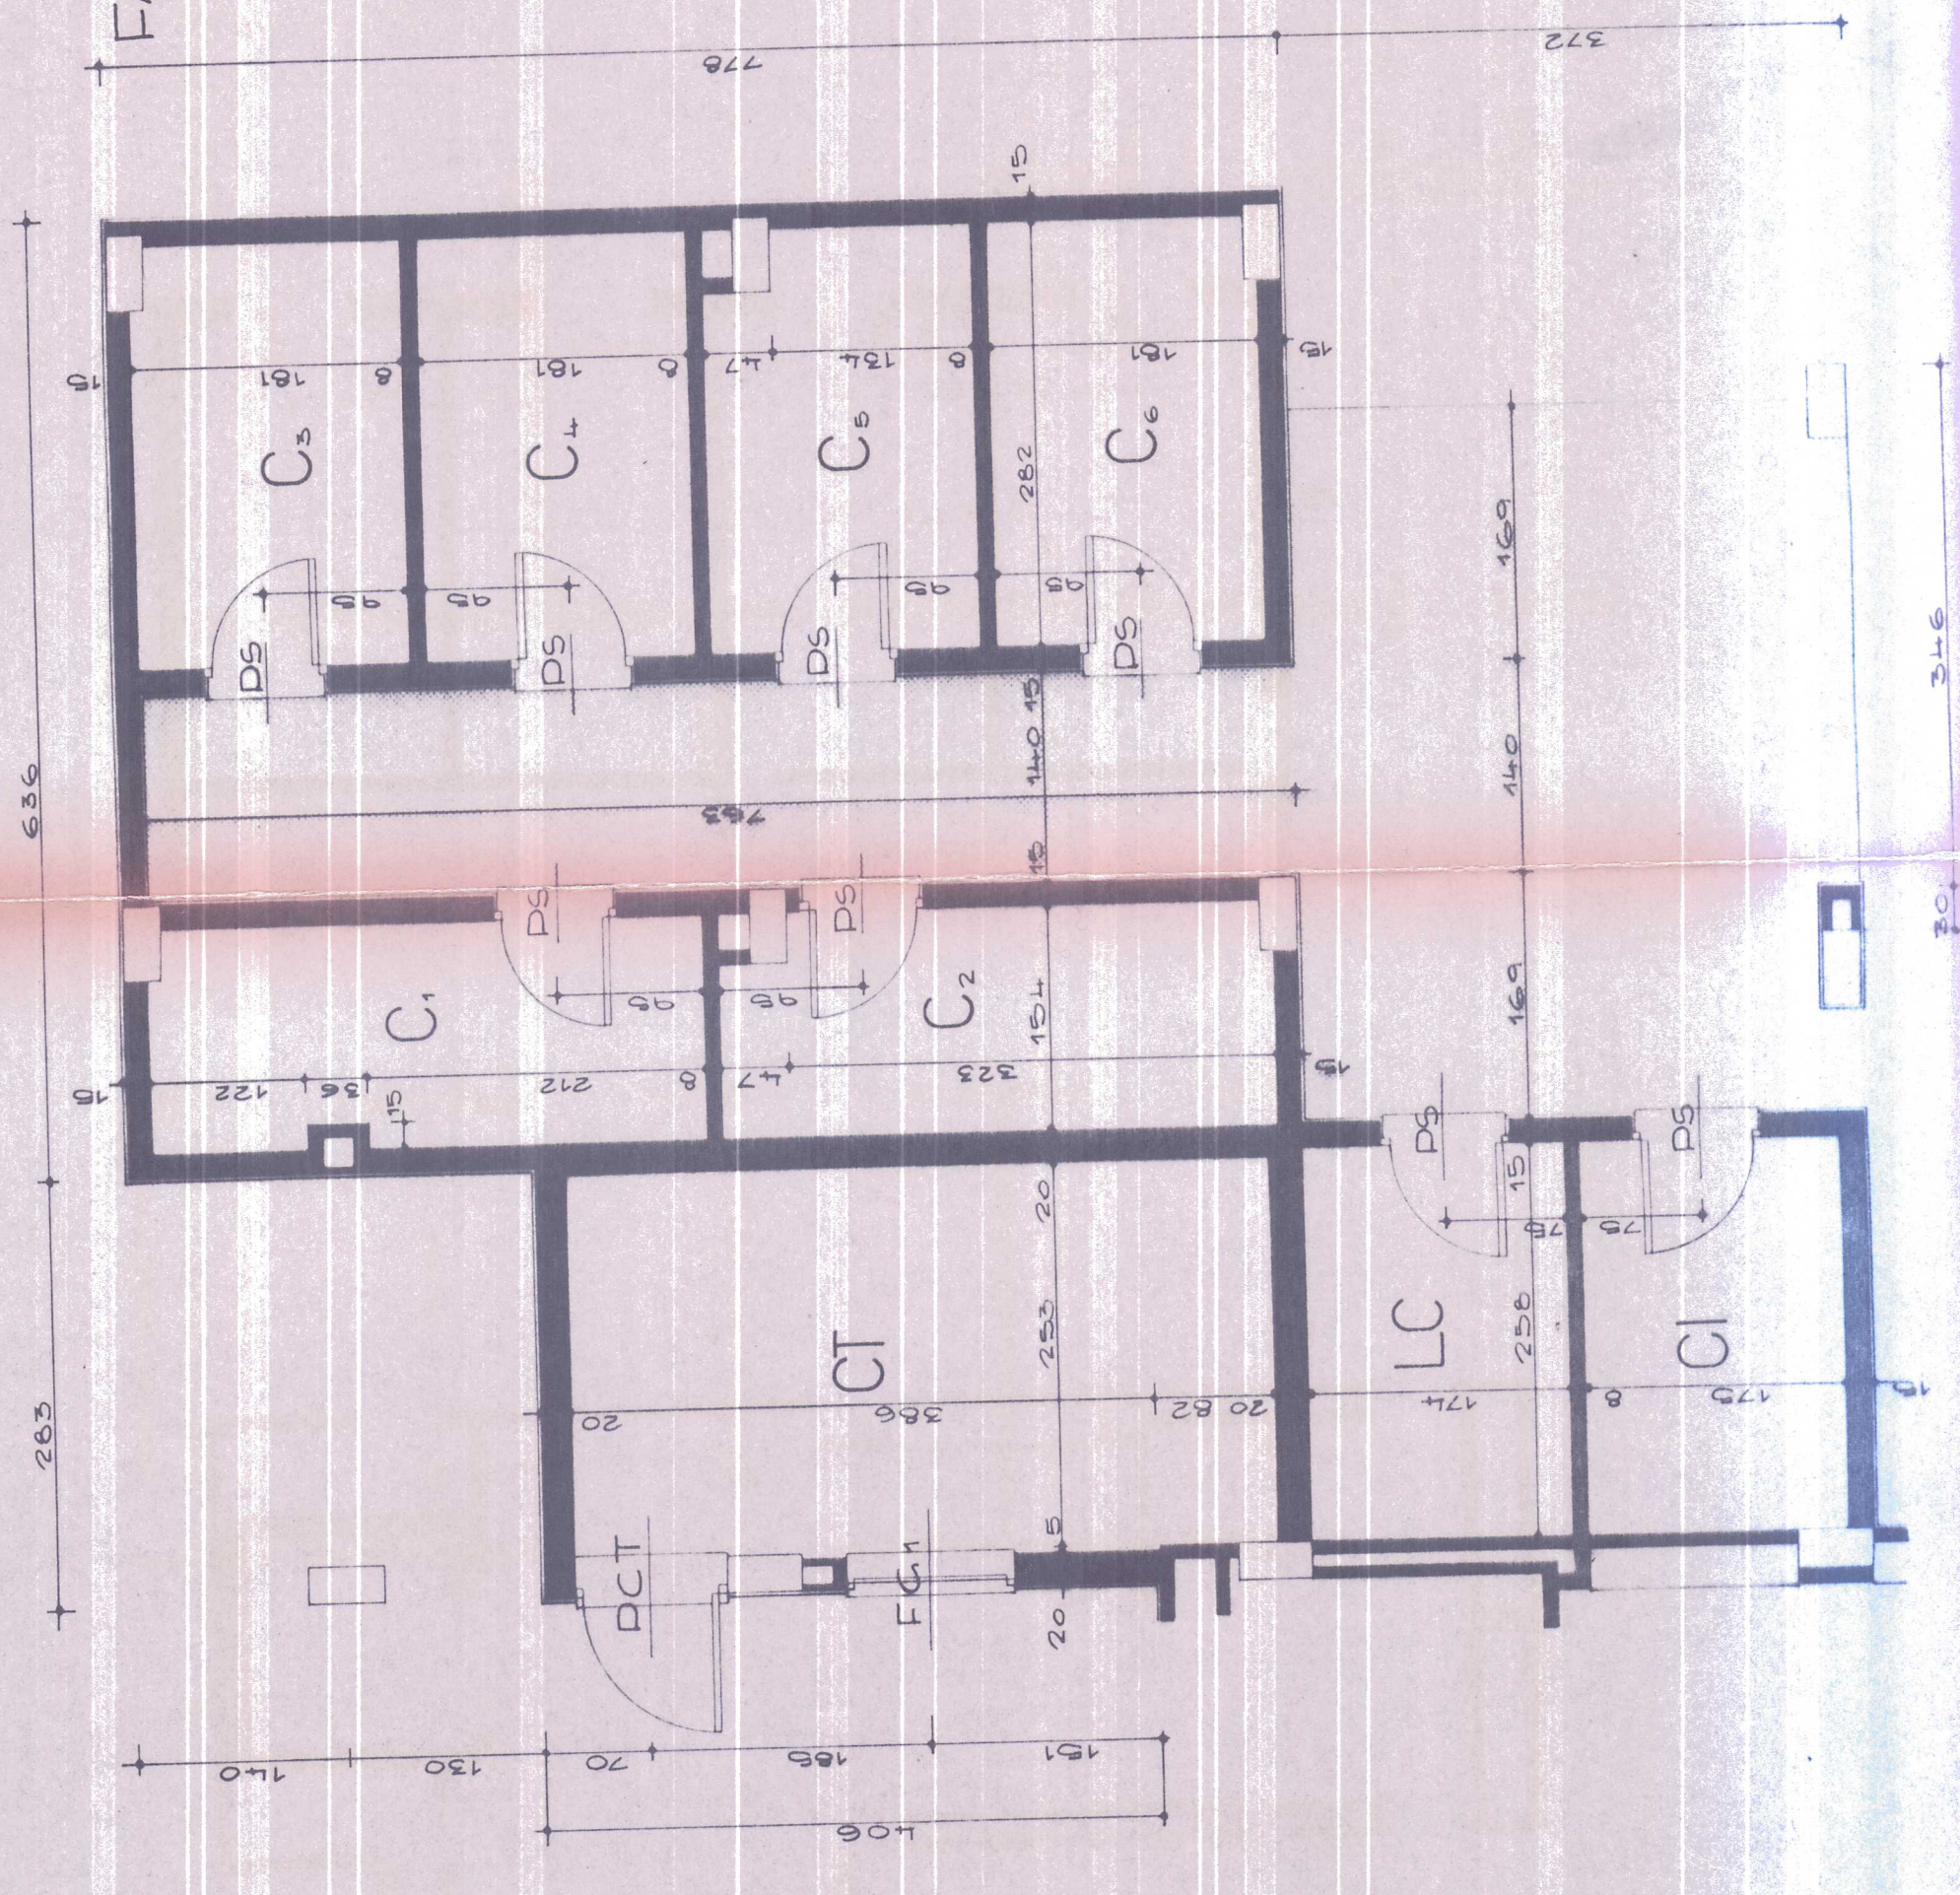

VANO SCALA PIANO PILOTIS FABBRICATI A TORRE

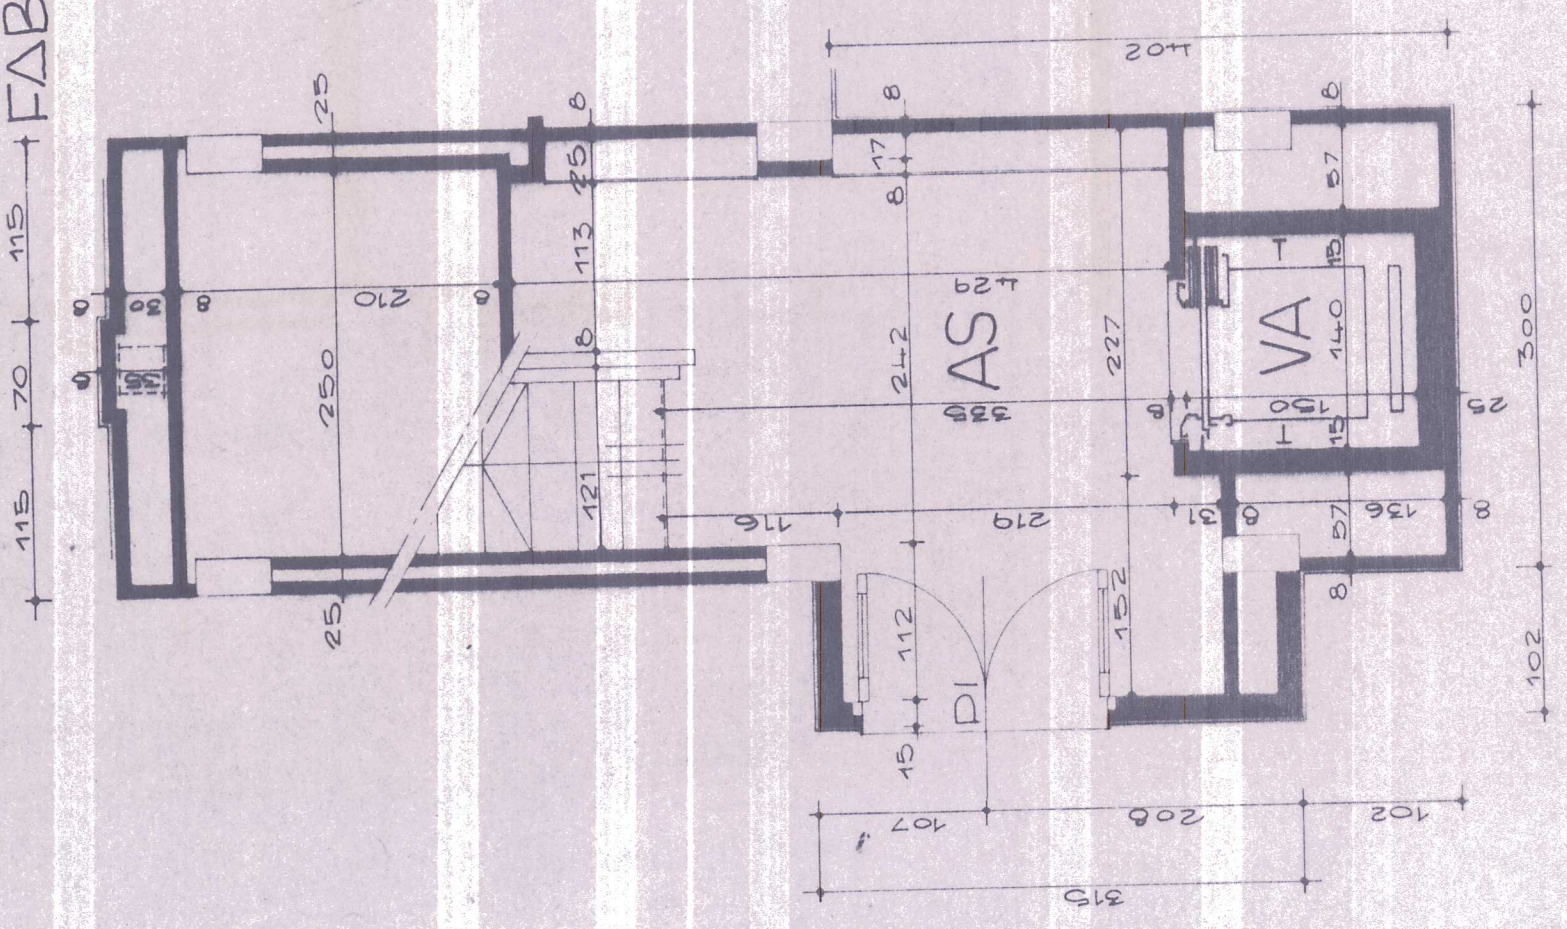

VANO SCALA ULTIMO PIANO FABBRICATI A TORRE

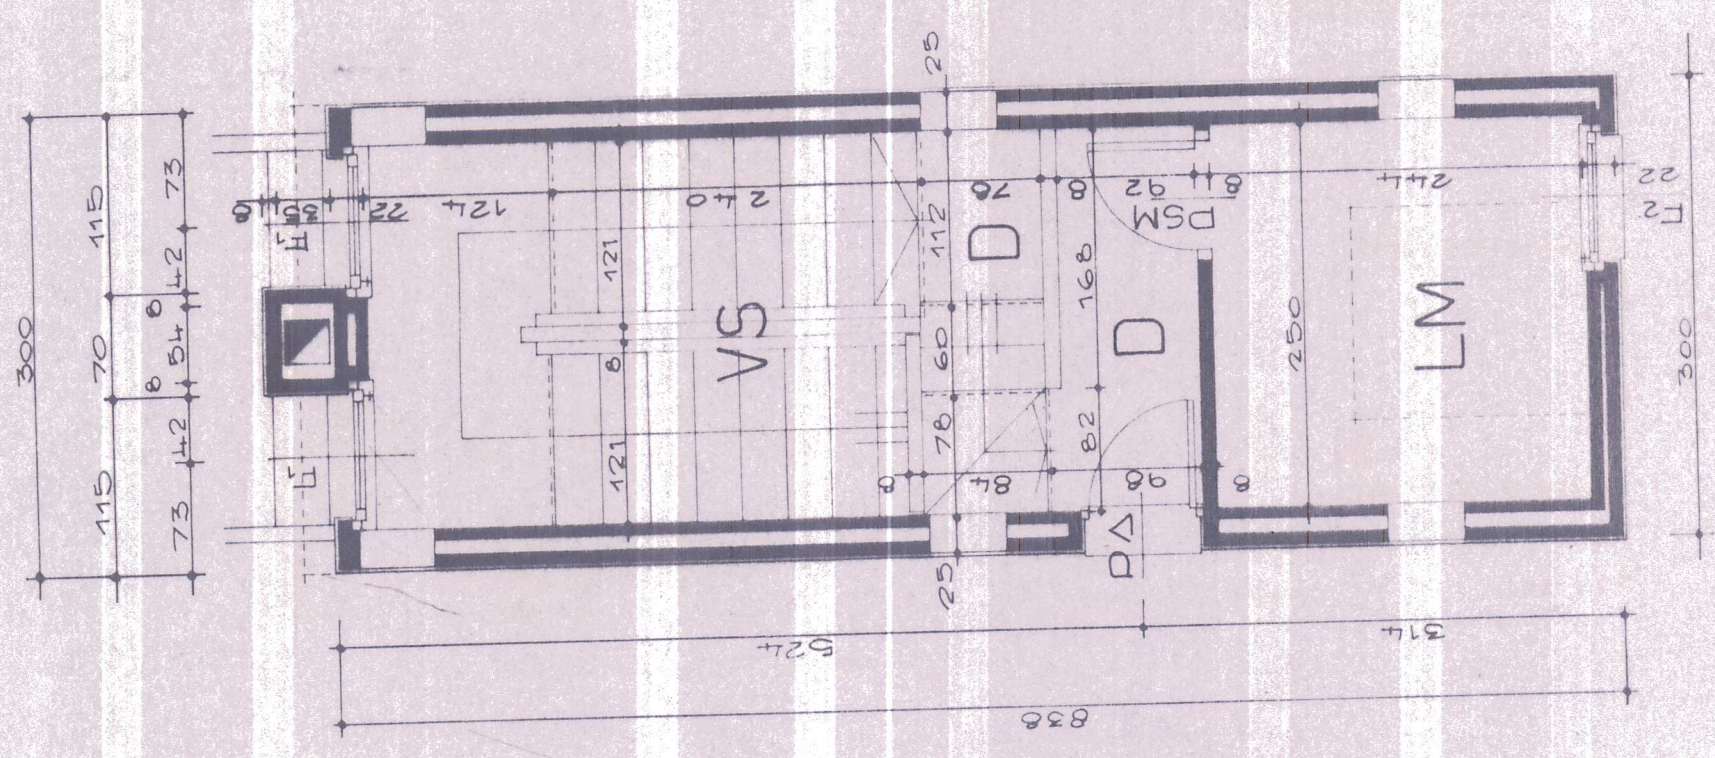

VANO SCALA-PIANO PILOTIS
Atrio d'ingresso
-AS mq. 18,50
Vano ascensore
-VA cm. 140x150
TITOLOGIA DEGLI INFISSI
dimensioni vano murario finito
Portone d'ingresso
-PI cm. 160x230

VANO SCALA-ULTIMO PIANO
Locale motori ascensore
-LM mq. 5,00
Disimperi di accesso locale motori e copertura
-D mq. 4,30
Vano scala
-VS mq. 8,93
TITOLOGIA DEGLI INFISSI
dimensioni vano murario finito
Finestre senza avvolgibili
-FI cm. 60x60
Porta d'accesso locale motori
-PE cm. 70x210
ascensore
-PA cm. 70x210
Porta di accesso alla copertura
-PI cm. 160x230

TAVOLA 6 INTERVENTO 203/457/3 COPIA N° DEL PED

LEGGI N°457/78 BIENNIO AGGIUNTIVO 82-83
ALLOGGI N°58
COMUNE IGLESIAS
LOCALITA' SERRA PEDOSA
PROGETTO ARCHITETTONICO ESECUTIVO

ISTITUTO AUTONOMO PER LE CASE POPOLARI DELLA PROVINCIA DI CAGLIARI

PROGETTAZIONE

URP

UFFICIO PROGETTI

ARCH. E. MASALA

GEOM. G. CASCIU

GEOM. E. MARCIS

GEOM. A. MARTINASSO

VISTI E APPROVAZIONI

ELABORATO DATA 15-2-1984

SCALA

TITOLOGIE SCALA E CANTINE:

PIANTE QUOTATE AL DUSTICO 1:50

FABBRICATI 1-3

APPROV. CONS. AMM.

AGGIORNAMENTI

MUNICIPIO DI IGLESIAS

UFFICIO TECNICO

VISTO IL PIANO DI LAVORO DELLA COMMISSIONE EDILIZIA

la costruzione di cui, all'art. 88, progetto.

il sindaco