




PROSPETTO NORD

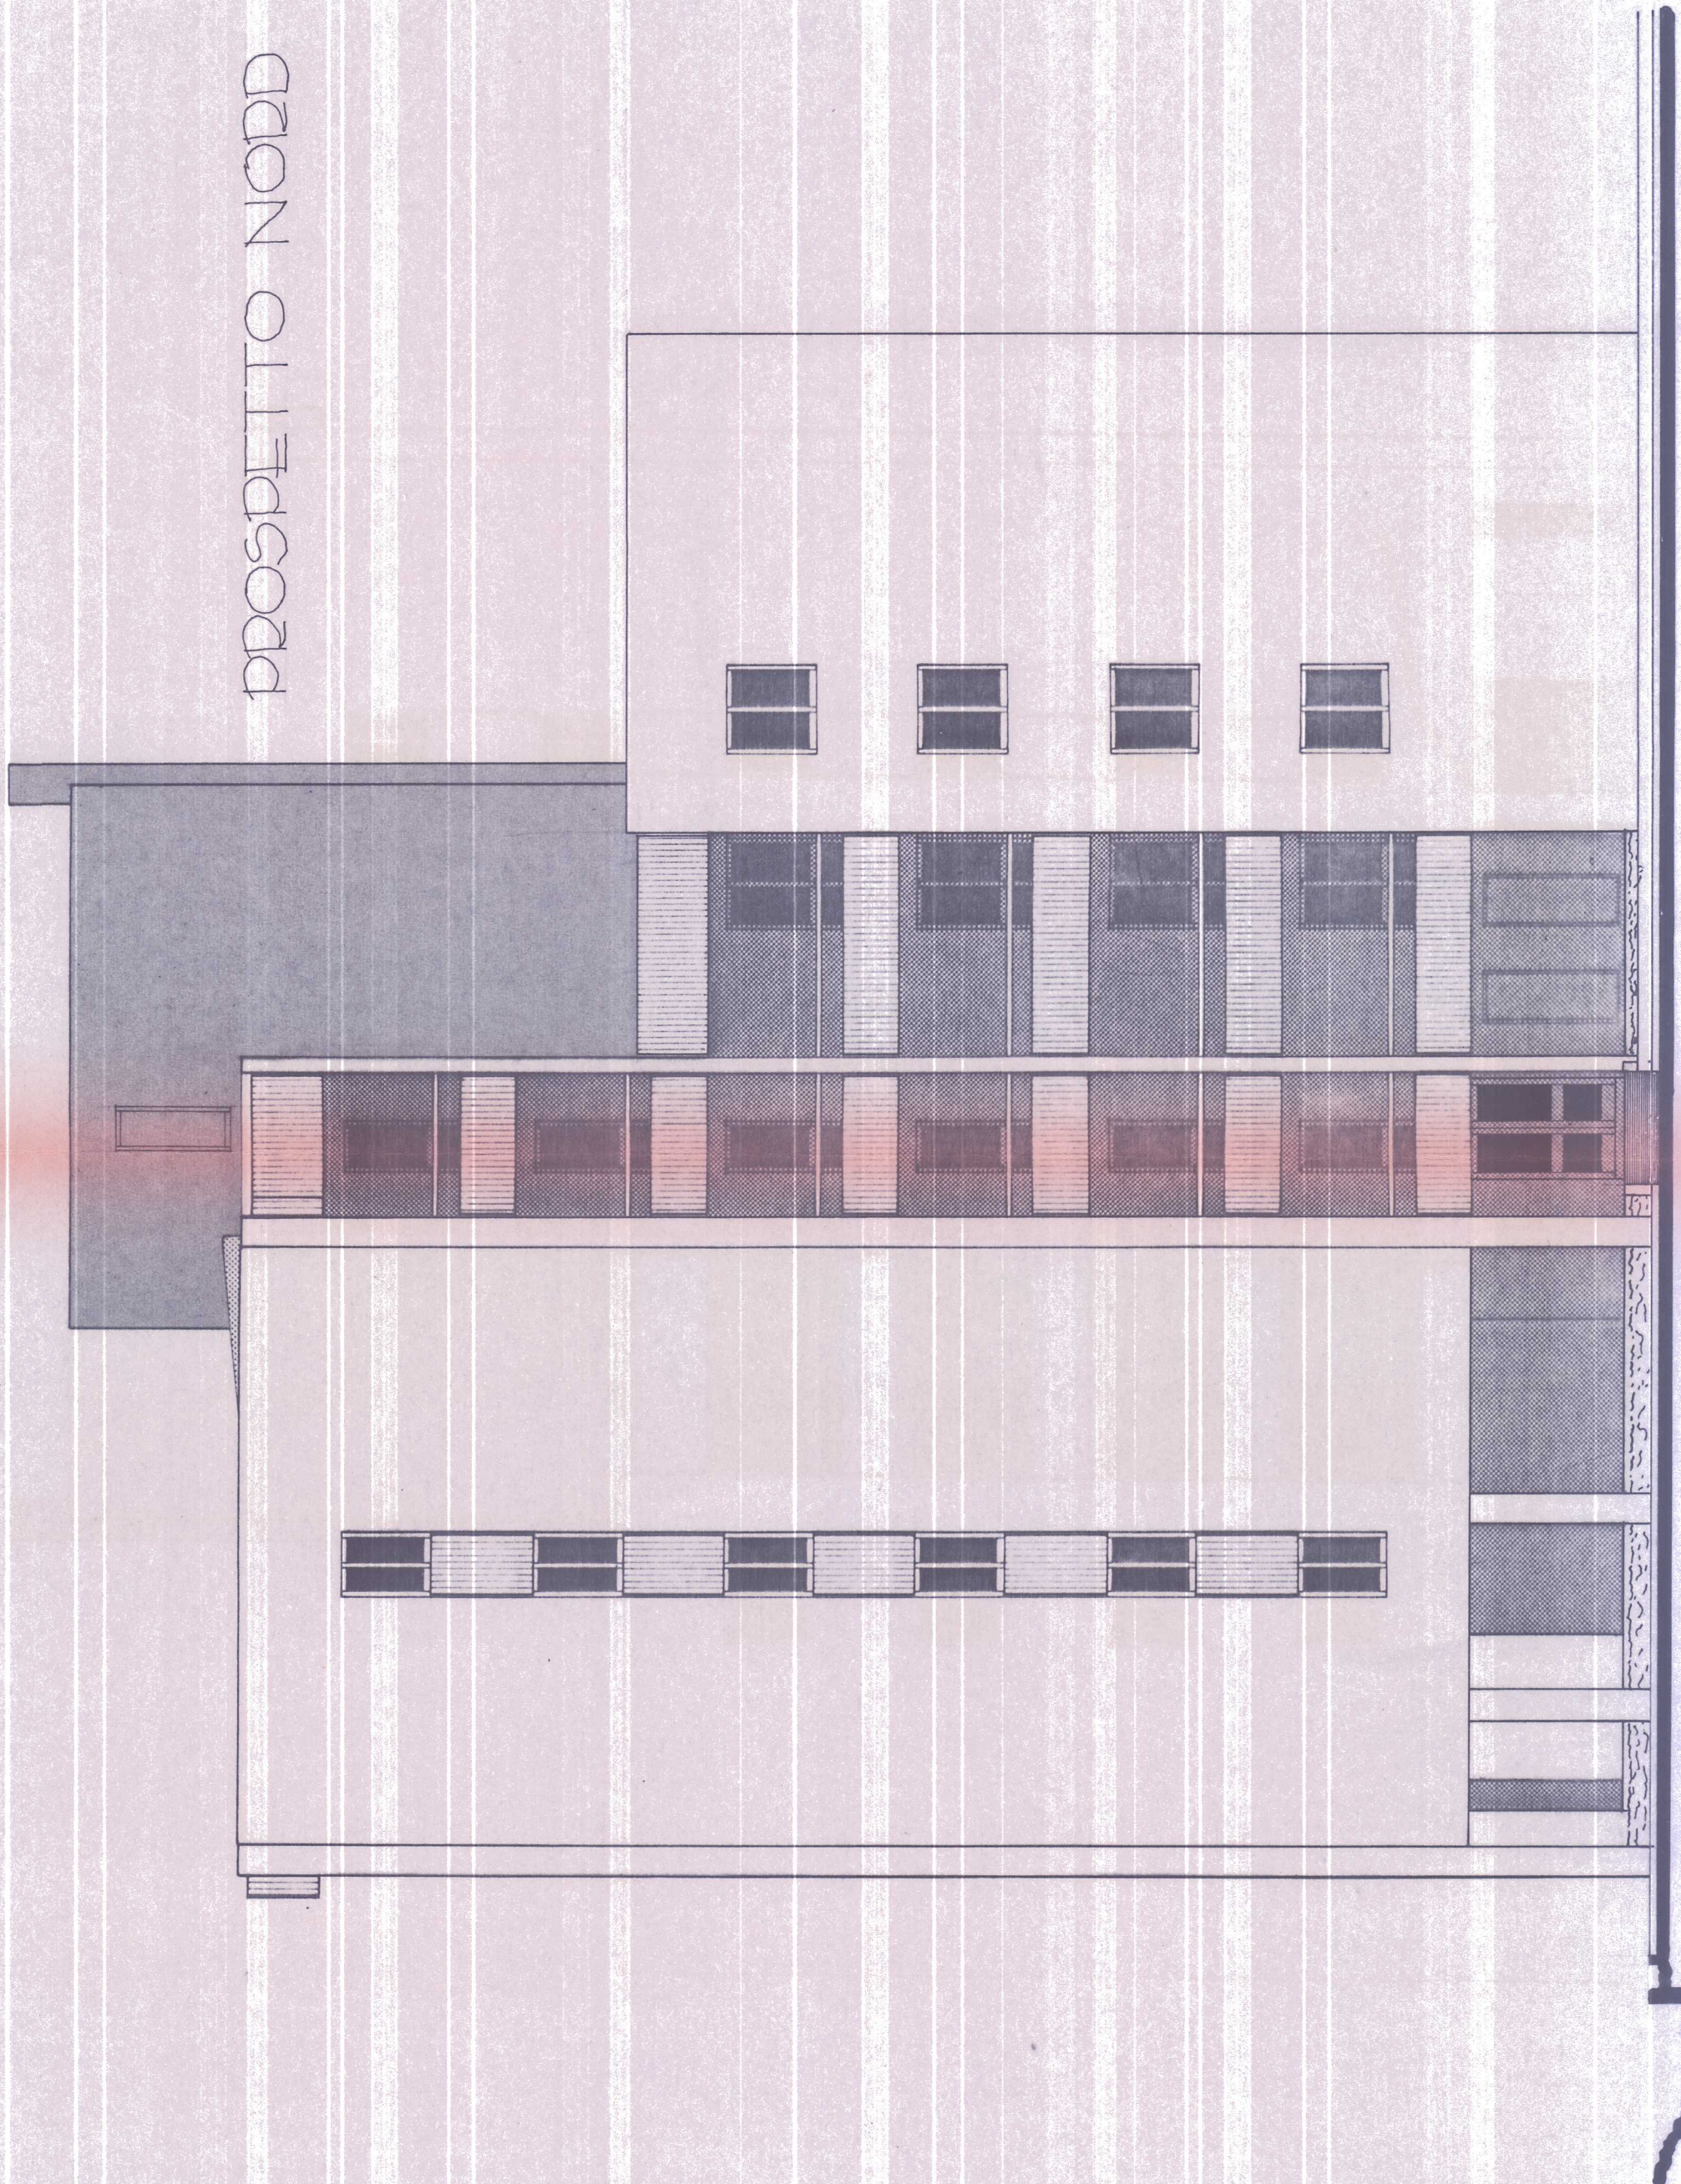


PROSPETTO EST

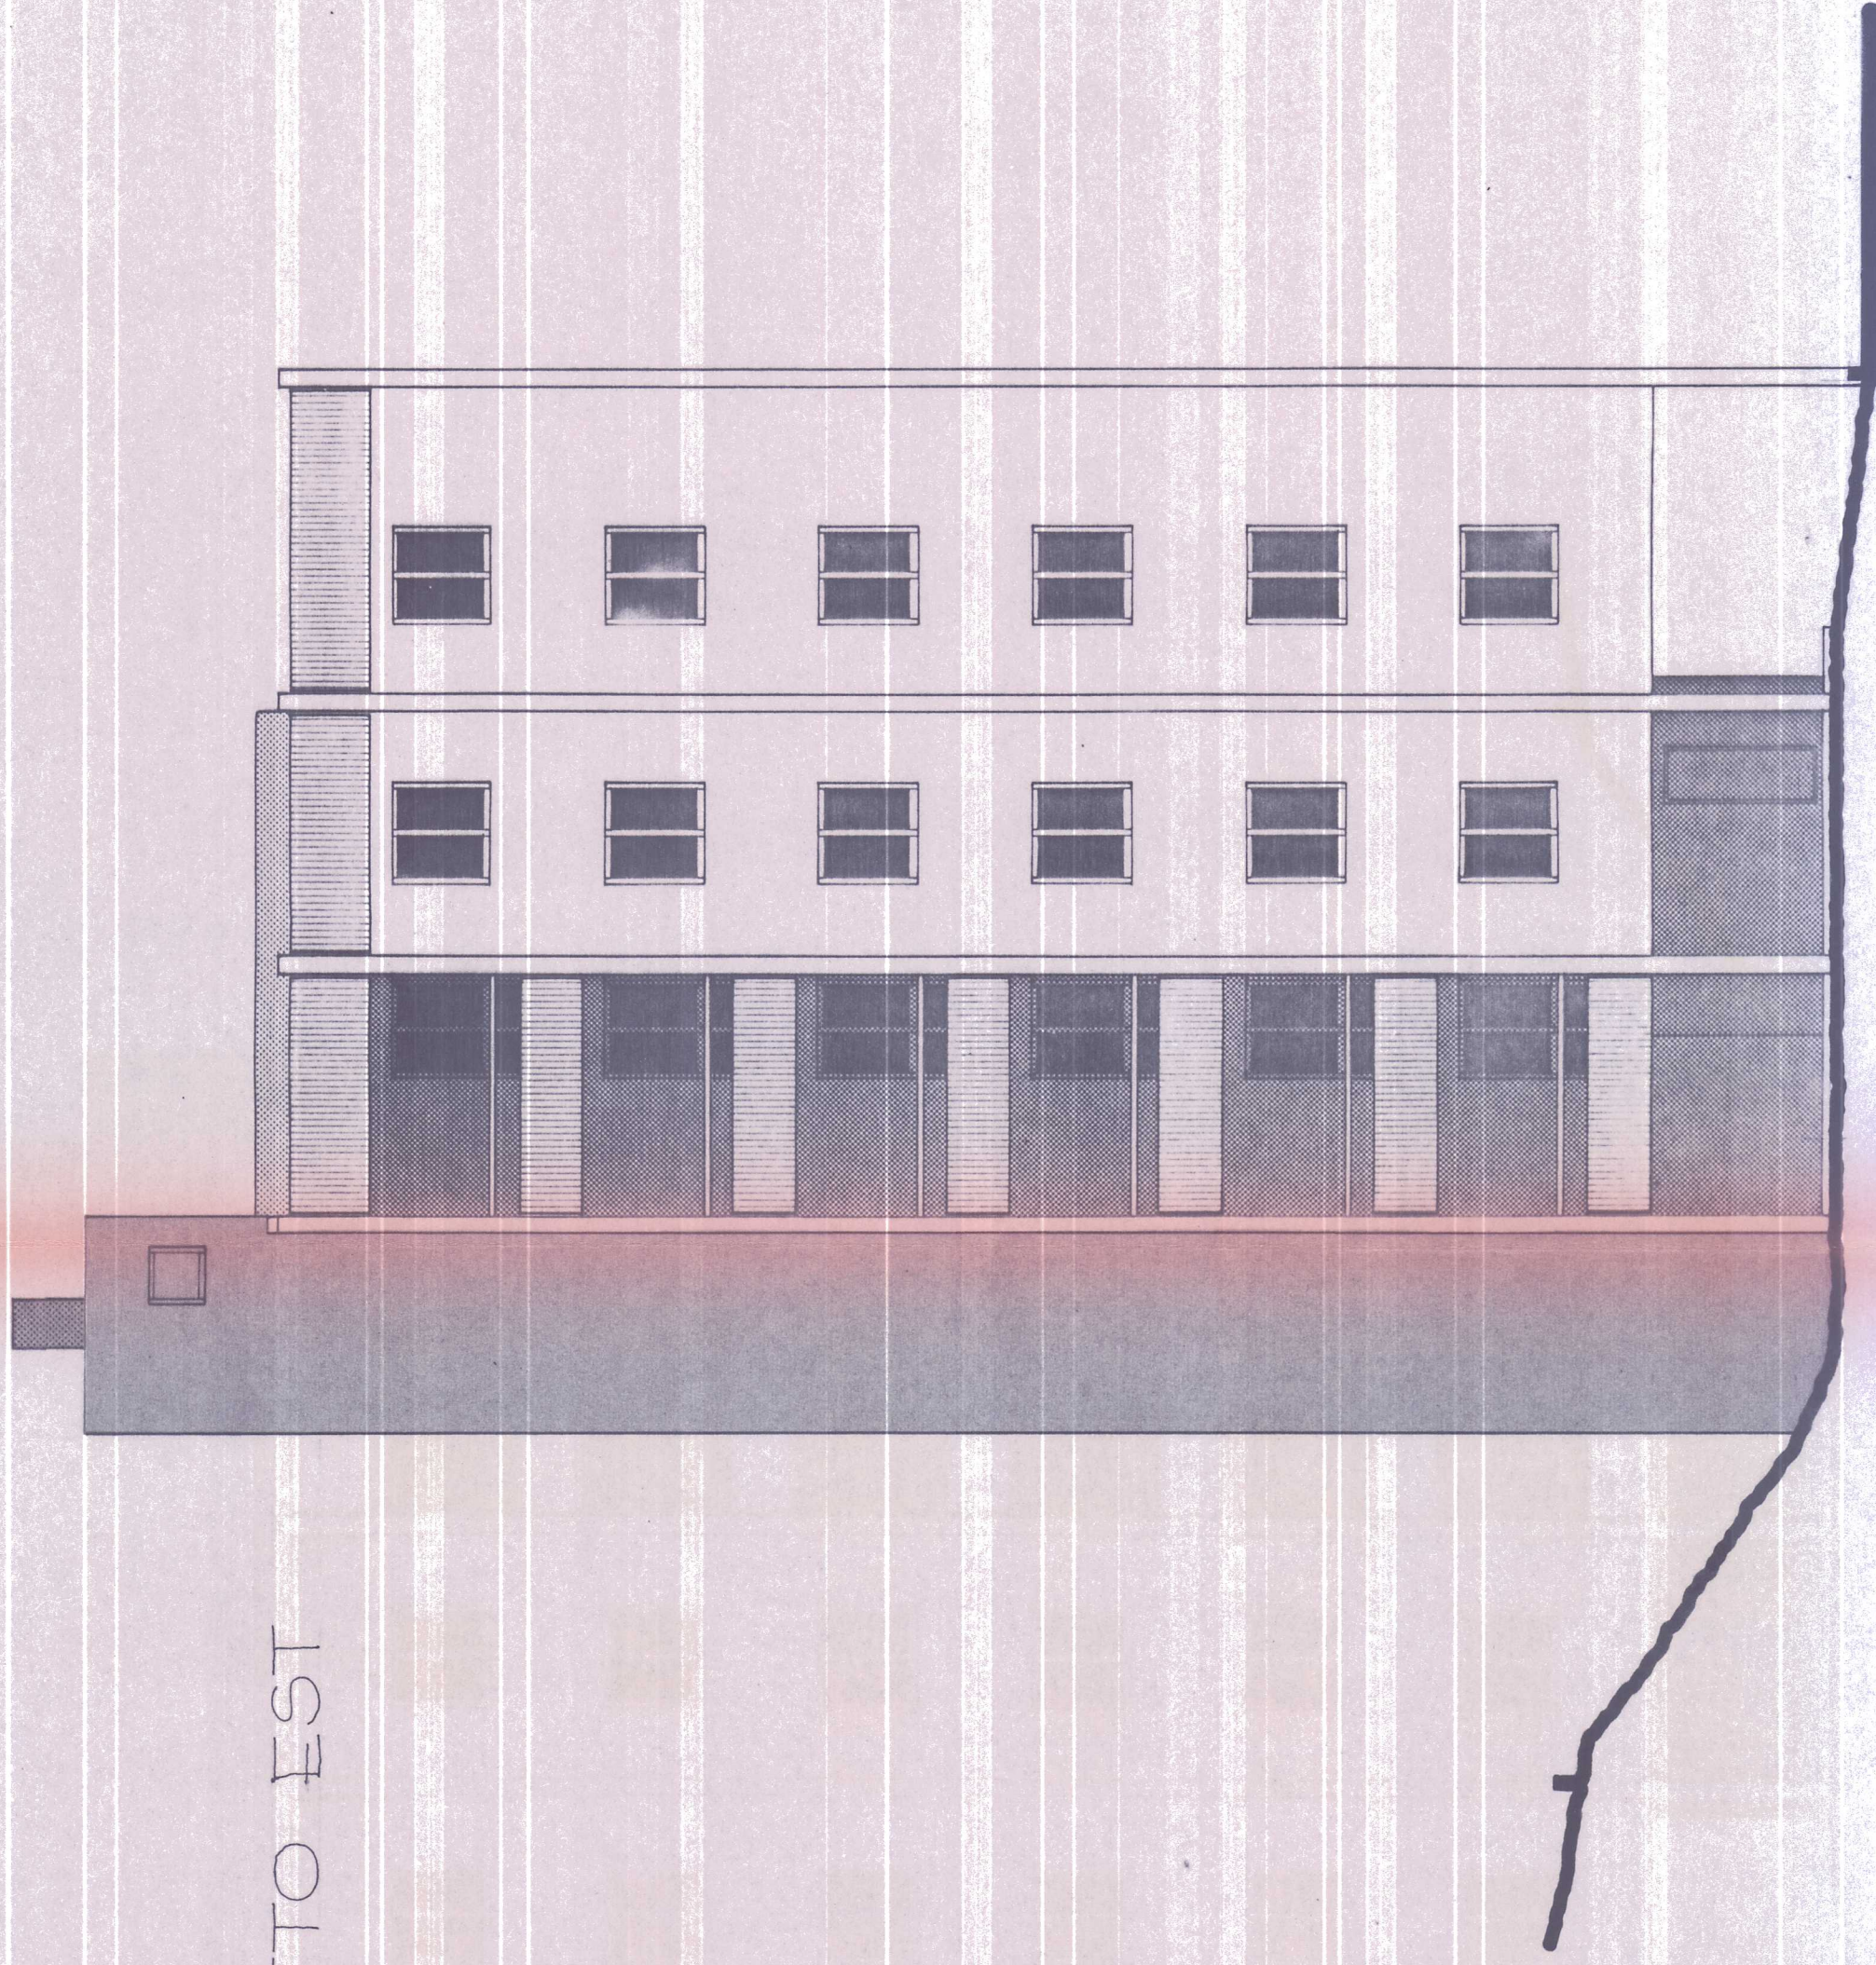

PROSPETTO SUD

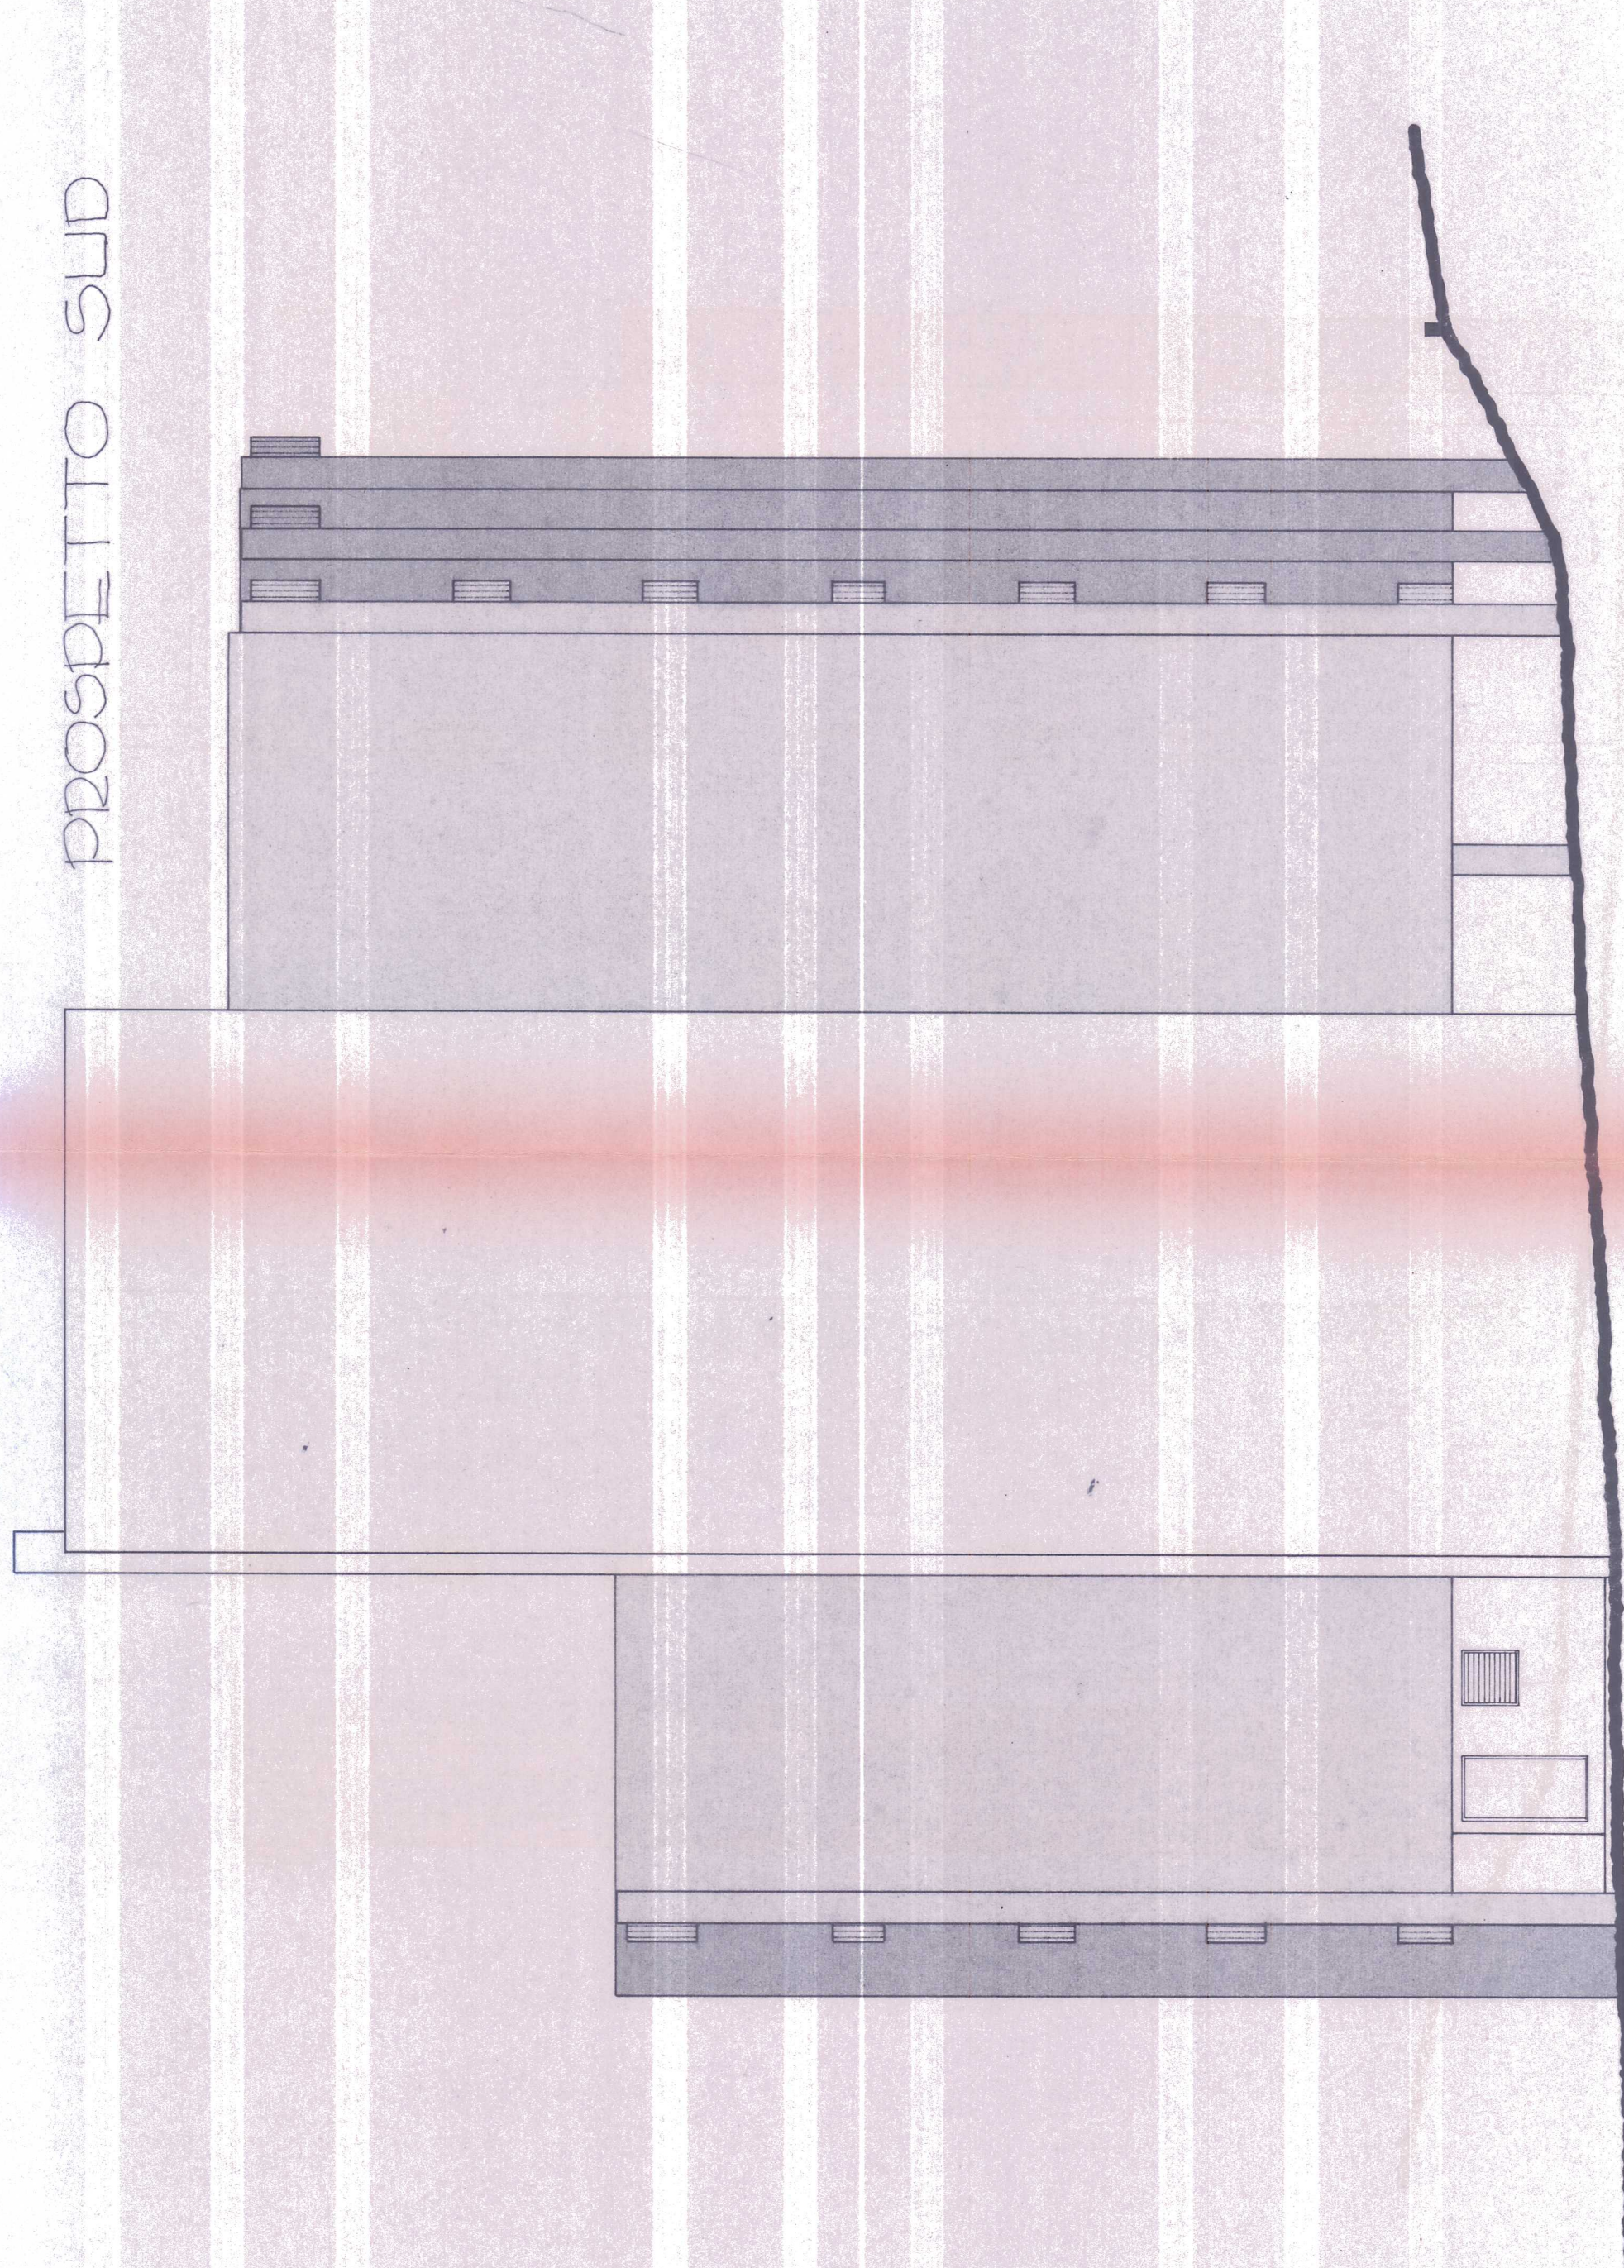

PROSPETTO OVEST

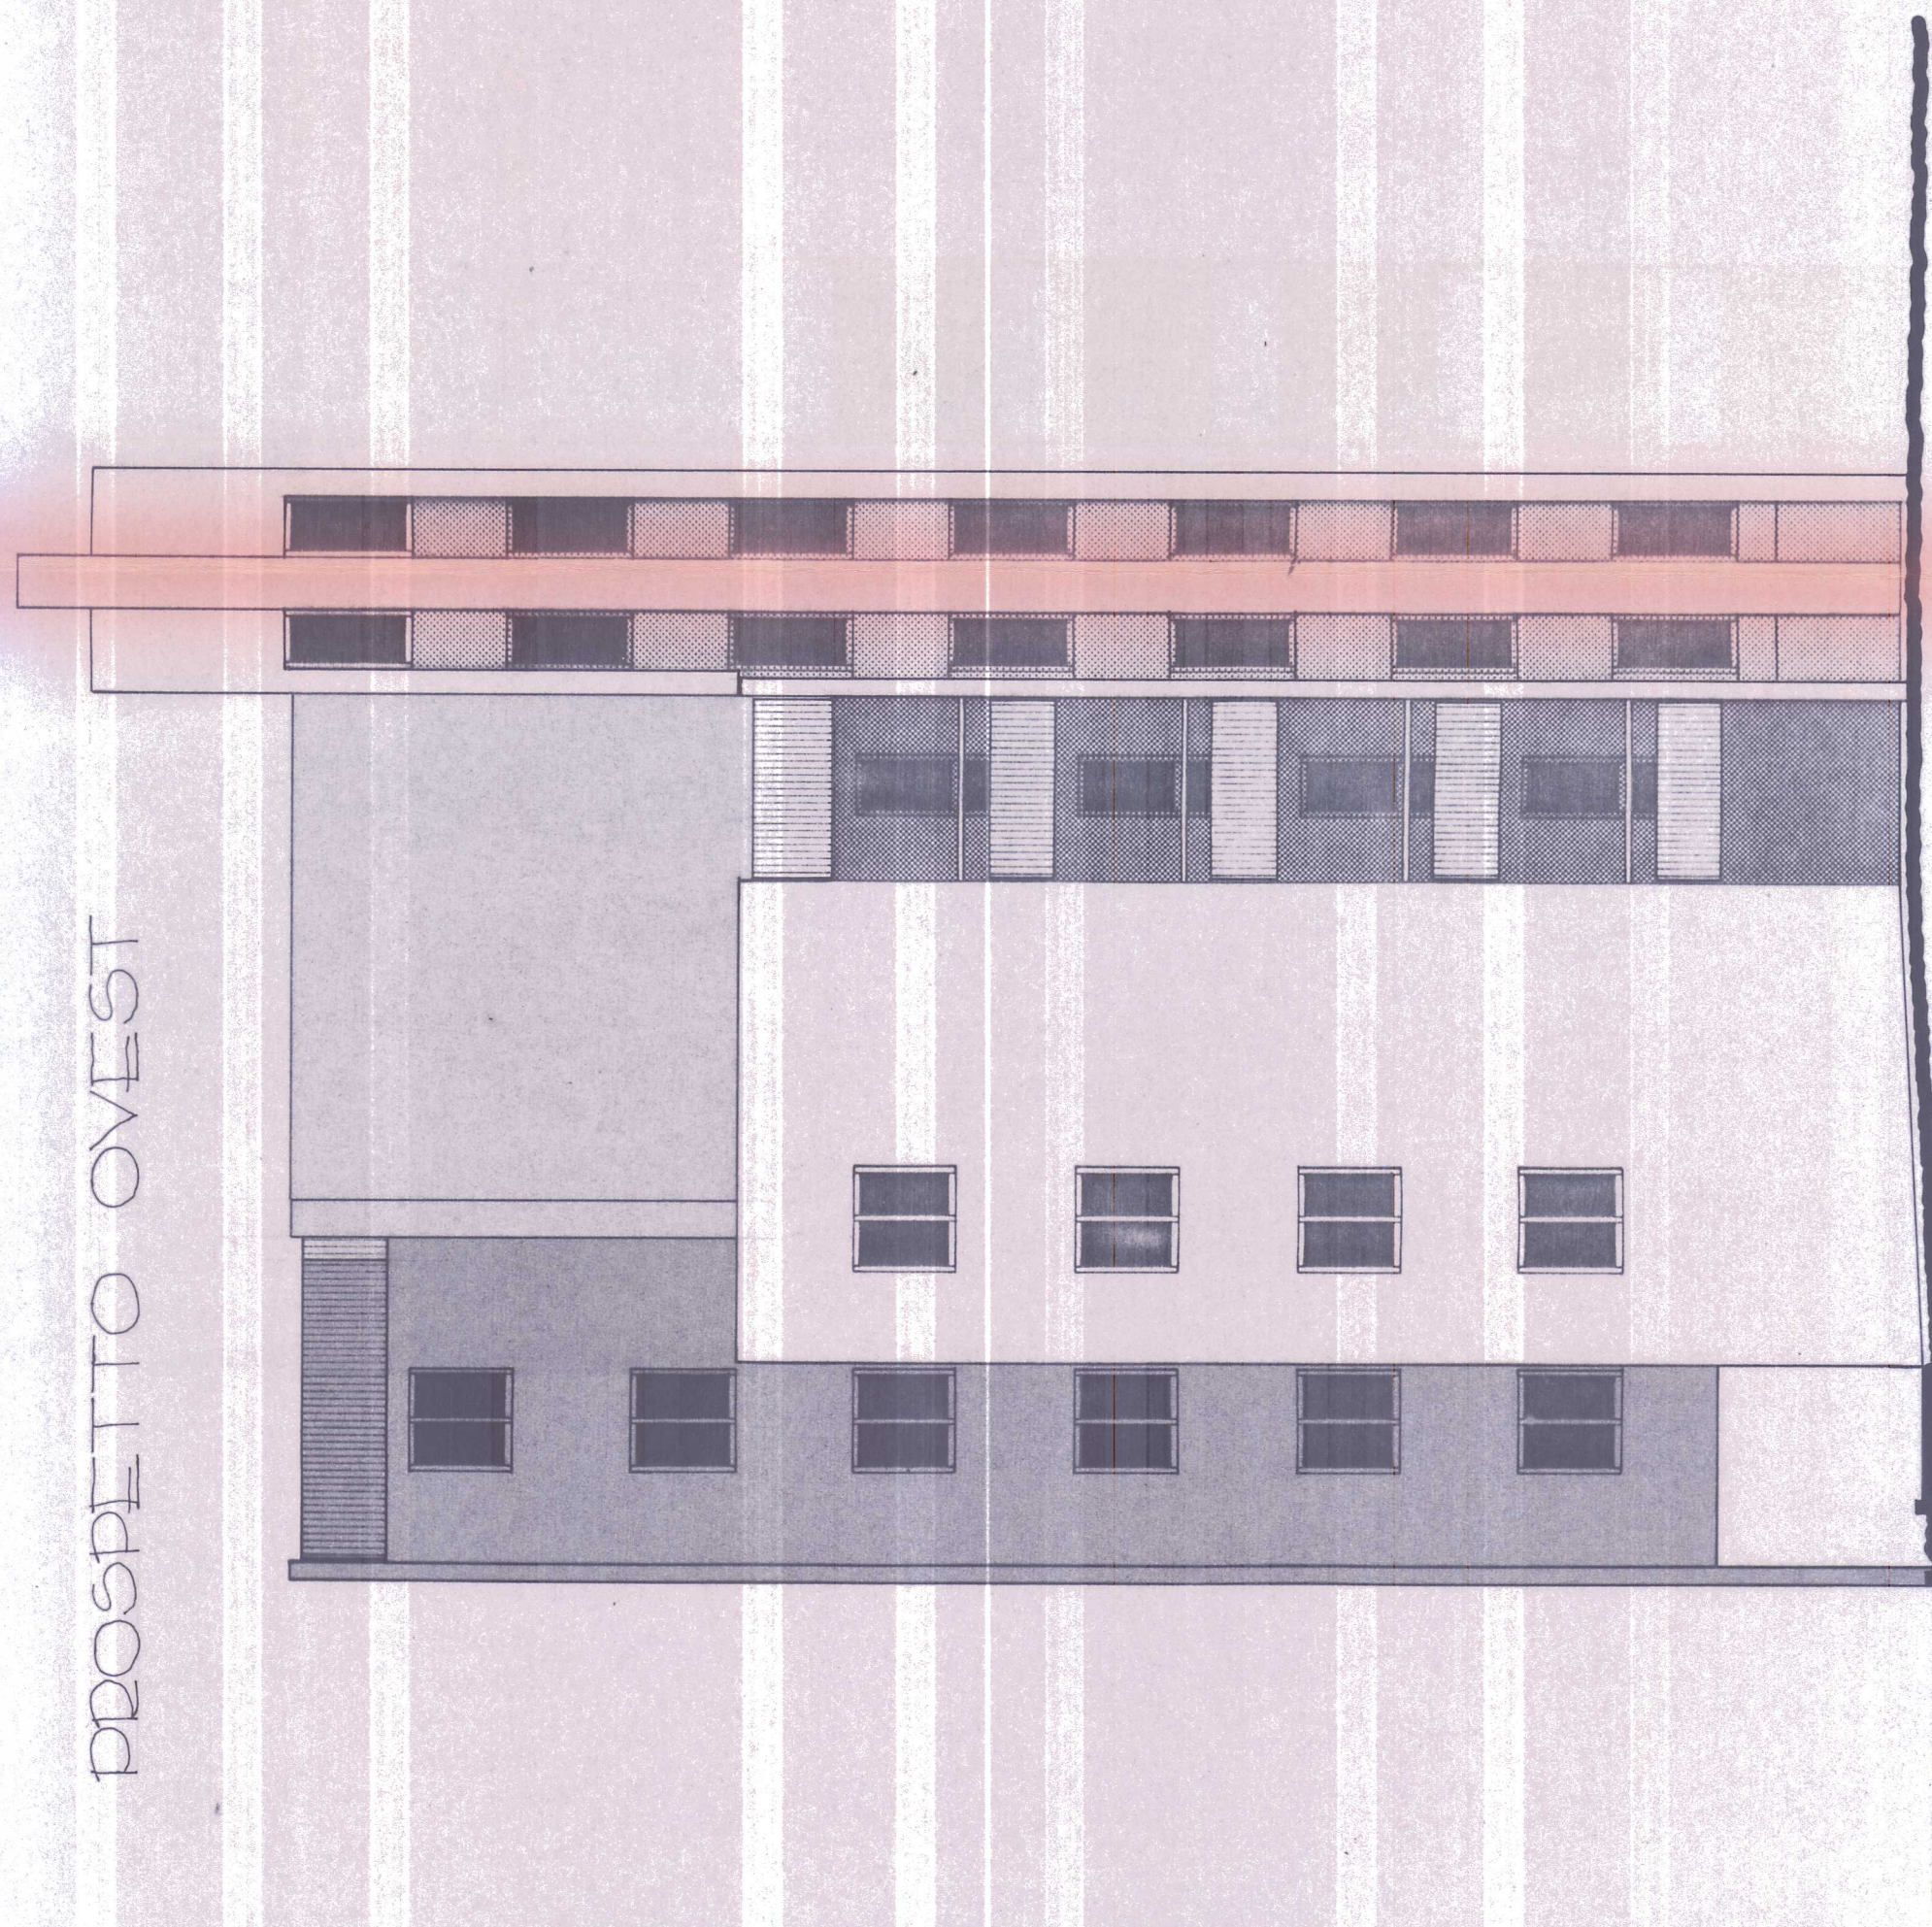

TAOLA 9 INTERVENTO 203/457/3 COPIA N° DEL PED

LEGE N°457-78 BIENNIO AGGIUNTIVO 82-83
ALLOGGI N°58
COMUNE IGLESIAS
LOCALITA' SERRA PERDOSA
PROGETTO ARCHITETTONICO ESECUTIVO

ISTITUTO AUTONOMO PER LE CASE POPOLARI DELLA PROVINCIA DI CAGLIARI

PROGETTAZIONE ELABORATO DATA 15-2-1984
FABBRICATO 2
PROSPETTI
SCALA 1:100
UFFICIO PROGETTI
ARCH. E MASALA
GEOM. G. CASCIU
GEOM. E. MADDIS
GEOM. A. MARTINASSO
VISTI E APPROVAZIONI
MUNICIPALITA' IGLESIAS
UFFICIO TECNICO
VISTO IL PIANO APPROVATO NELLA COMMISSIONE EDILIZIA
IN DATA 15-3-1984
IL DIRETTORE
IL SPEDIENTE