

4

PROGETTO
ARCHITETTONICO

INTERVENTO N.

A 12

352/513/3



ISTITUTO
AUTONOMO
PER LE CASE
POPOLARI DELLA
PROVINCIA
DI CAGLIARI

LEGGE n. 513/77 art.25

18 ALLOGGI NEL COMUNE DI

G I B A

PROGETTO
ARCHITETTONICO
ESECUTIVO

PROGETTAZIONE ARCHITETTONICA
UFFICIO PROGETTI IACP




GEOM. S. FLORIS


PIANTE PIANI PILOTIS, 1, 2, 3

1 : 100

DATA 07.98

FILE G352/513dwg

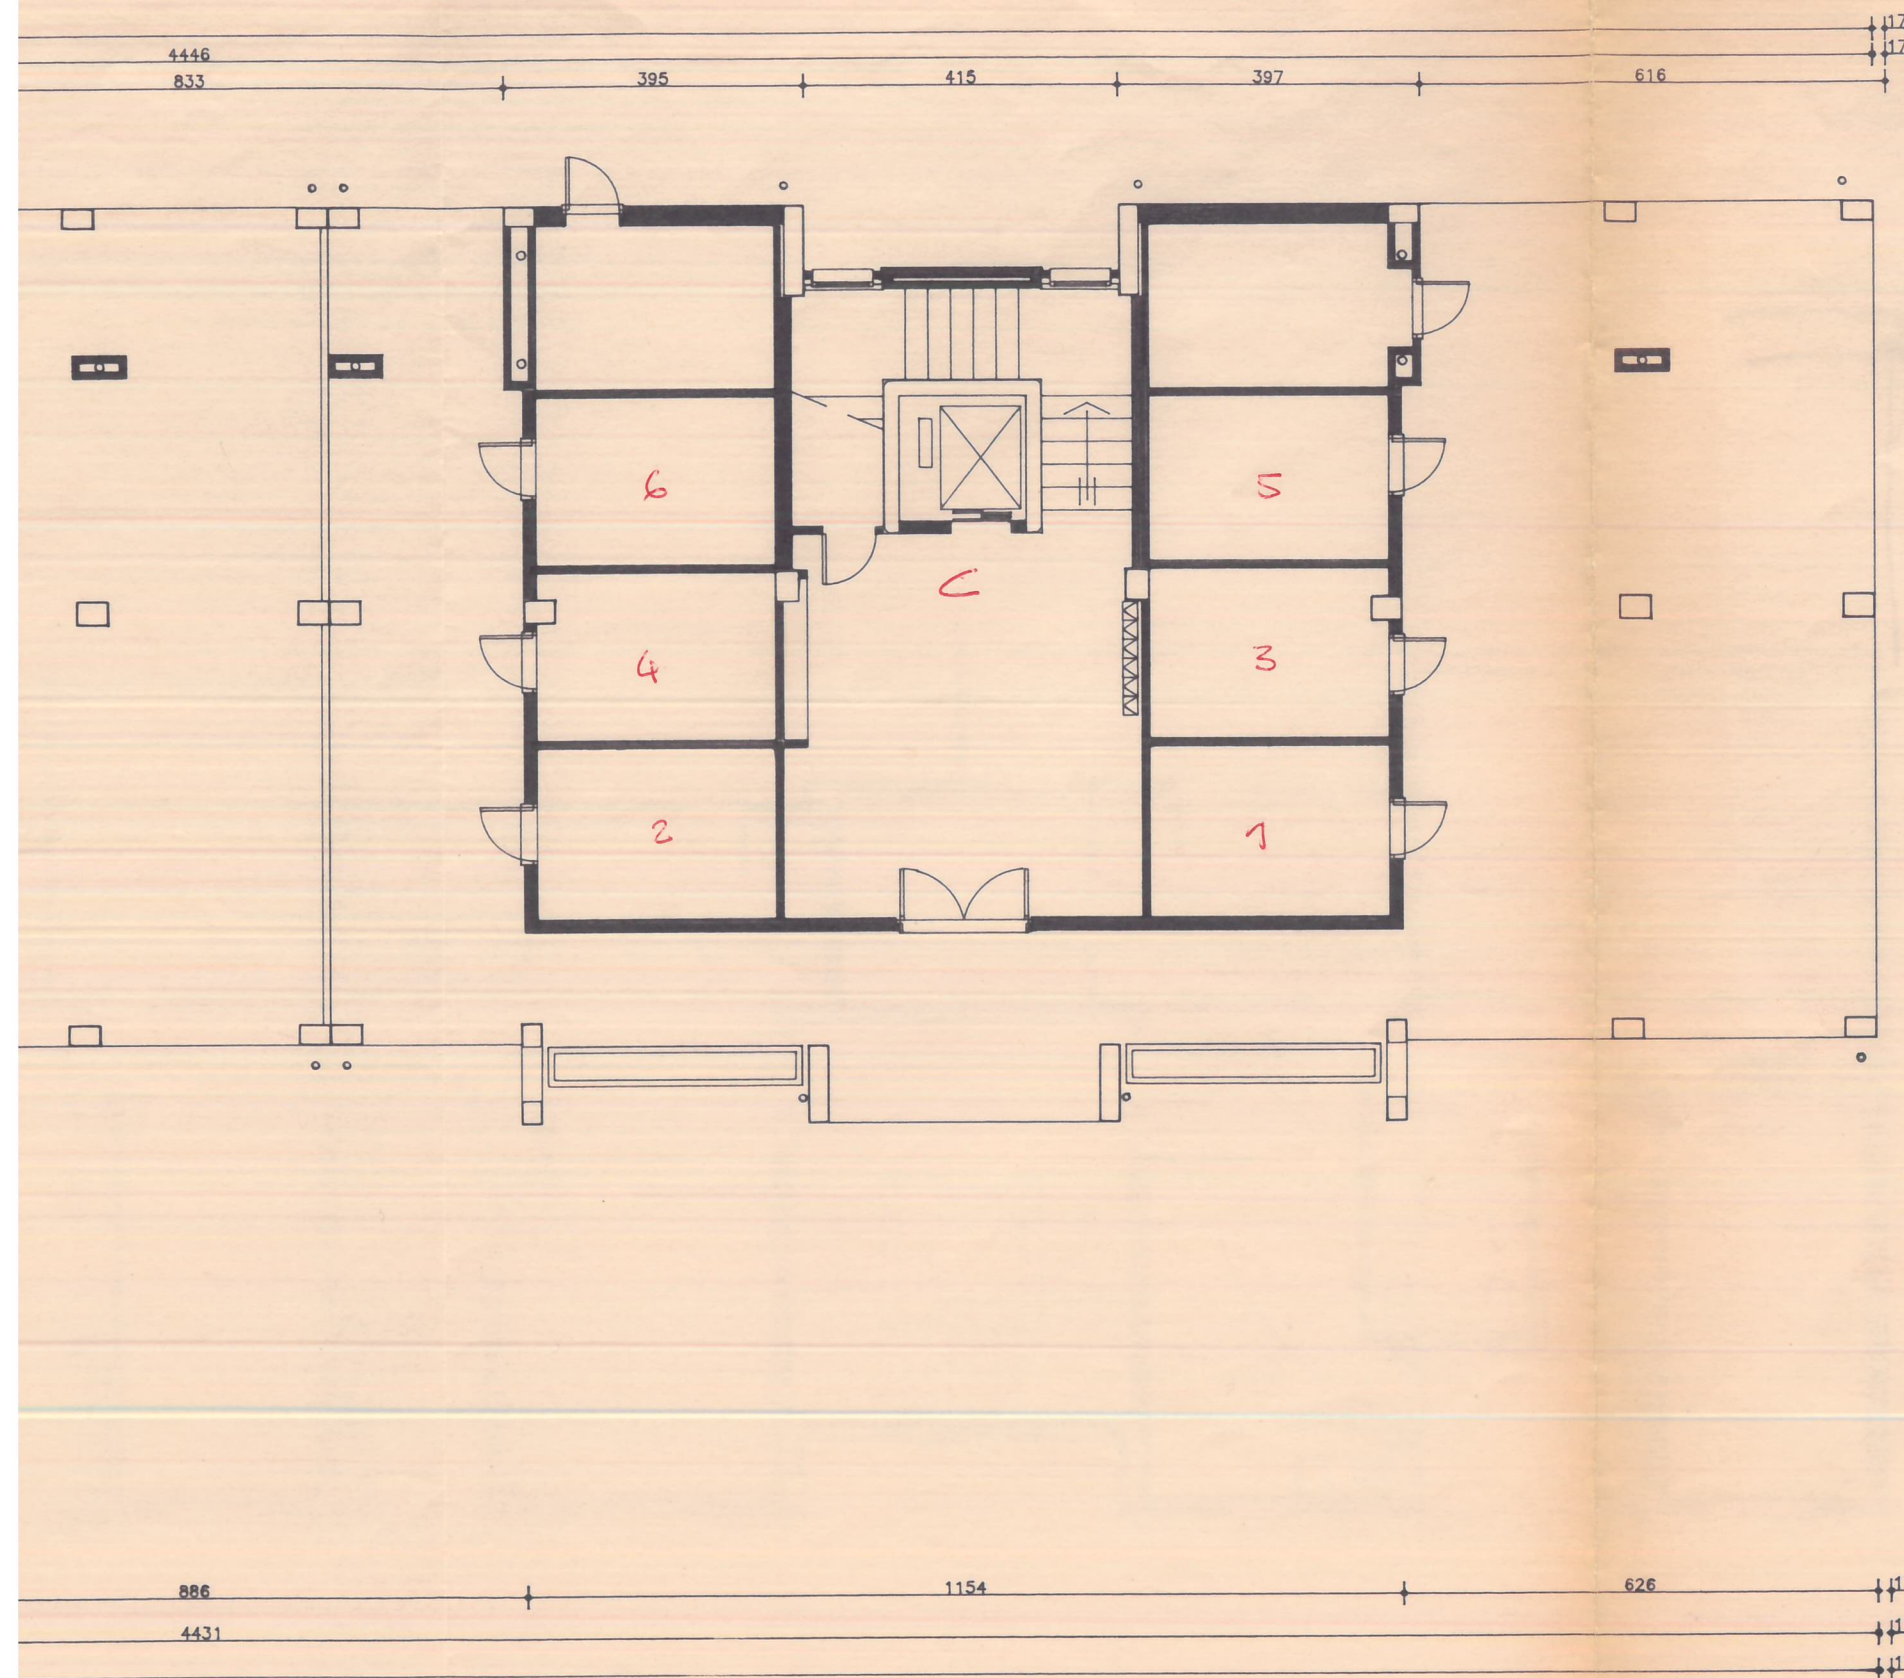

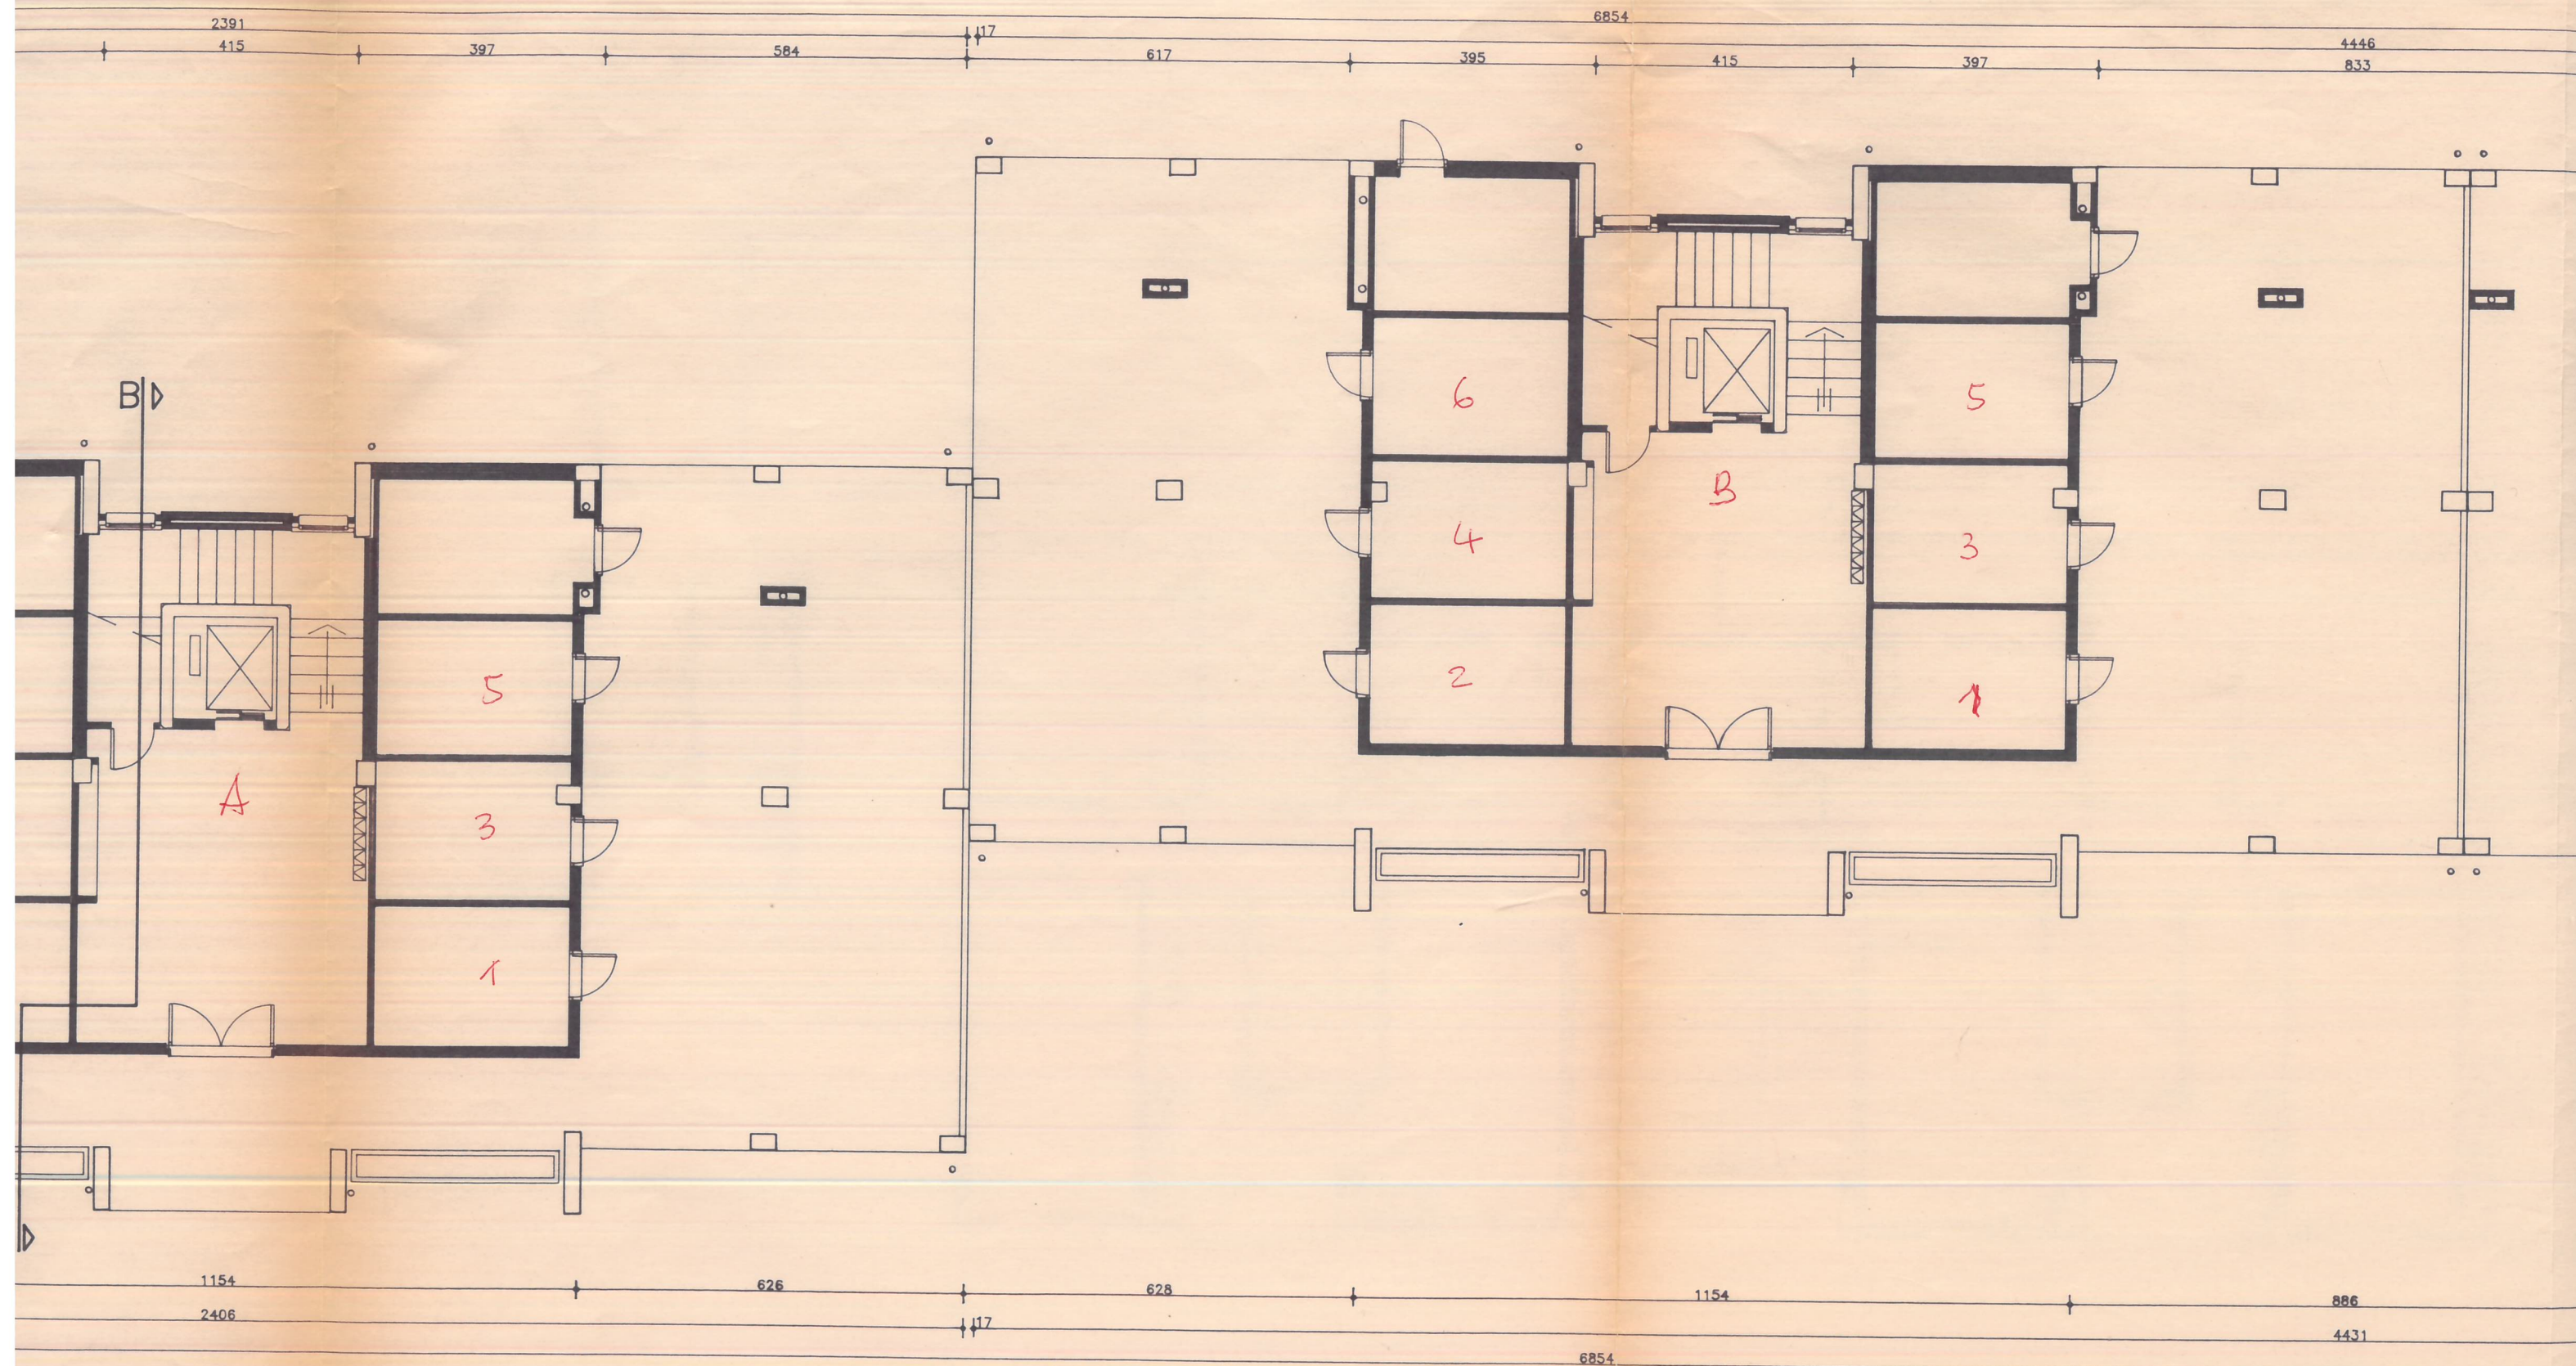

PIANTA PIANO PILOTIS

