


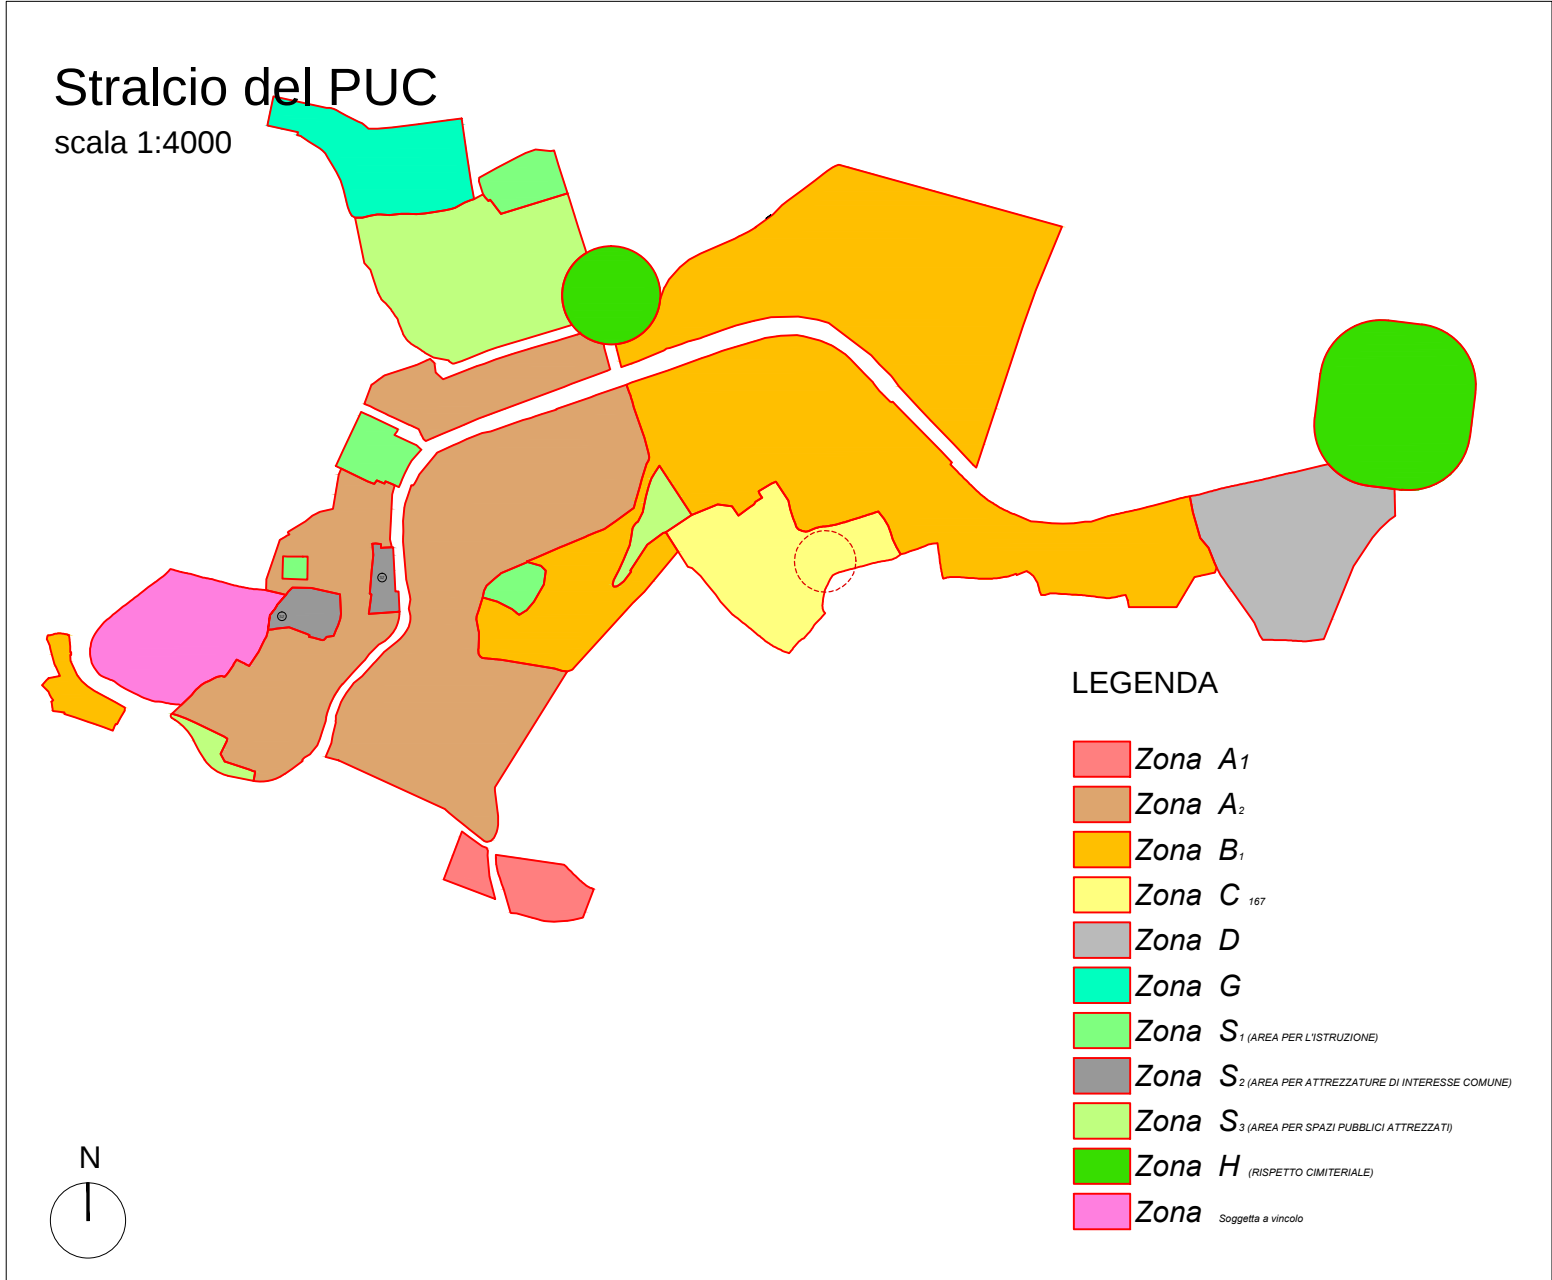

AREA Servizio Territoriale Gestione Immobili di Nuoro
azienda regionale per l'edilizia abitativa
azienda regionale pro s'edilizia abitativa

PROGRAMMA STRAORDINARIO E.R.P.
DGR n° 39/97 del 10/12/2002

COMUNE DI ONANI'

LAVORI DI COMPLETAMENTO DI 10 ALLOGGI
IN LOCALITÀ VIA DEI MARTIRI
A SEGUITO DI RESCISSIONE CONTRATTUALE

PROGETTAZIONE UFFICIO TECNICO DEL DISTRETTO DI NUORO

PROGETTO ESECUTIVO
Stato di fatto: Inquadramento e Planimetria d'insieme

DATA: Luglio 2016 AGGIORNATO:

Il Responsabile del Procedimento:
Arch. Giovanni Larocca Conte

I Progettisti:
Geom. Antonio Azzaro
Arch. Elisabetta Pani


TAVOLA
01

SCALA
1:4000
1:1000
1:200

Planimetria d'insieme
scala 1:200



Planimetria d'insieme_piano terra
scala 1:200

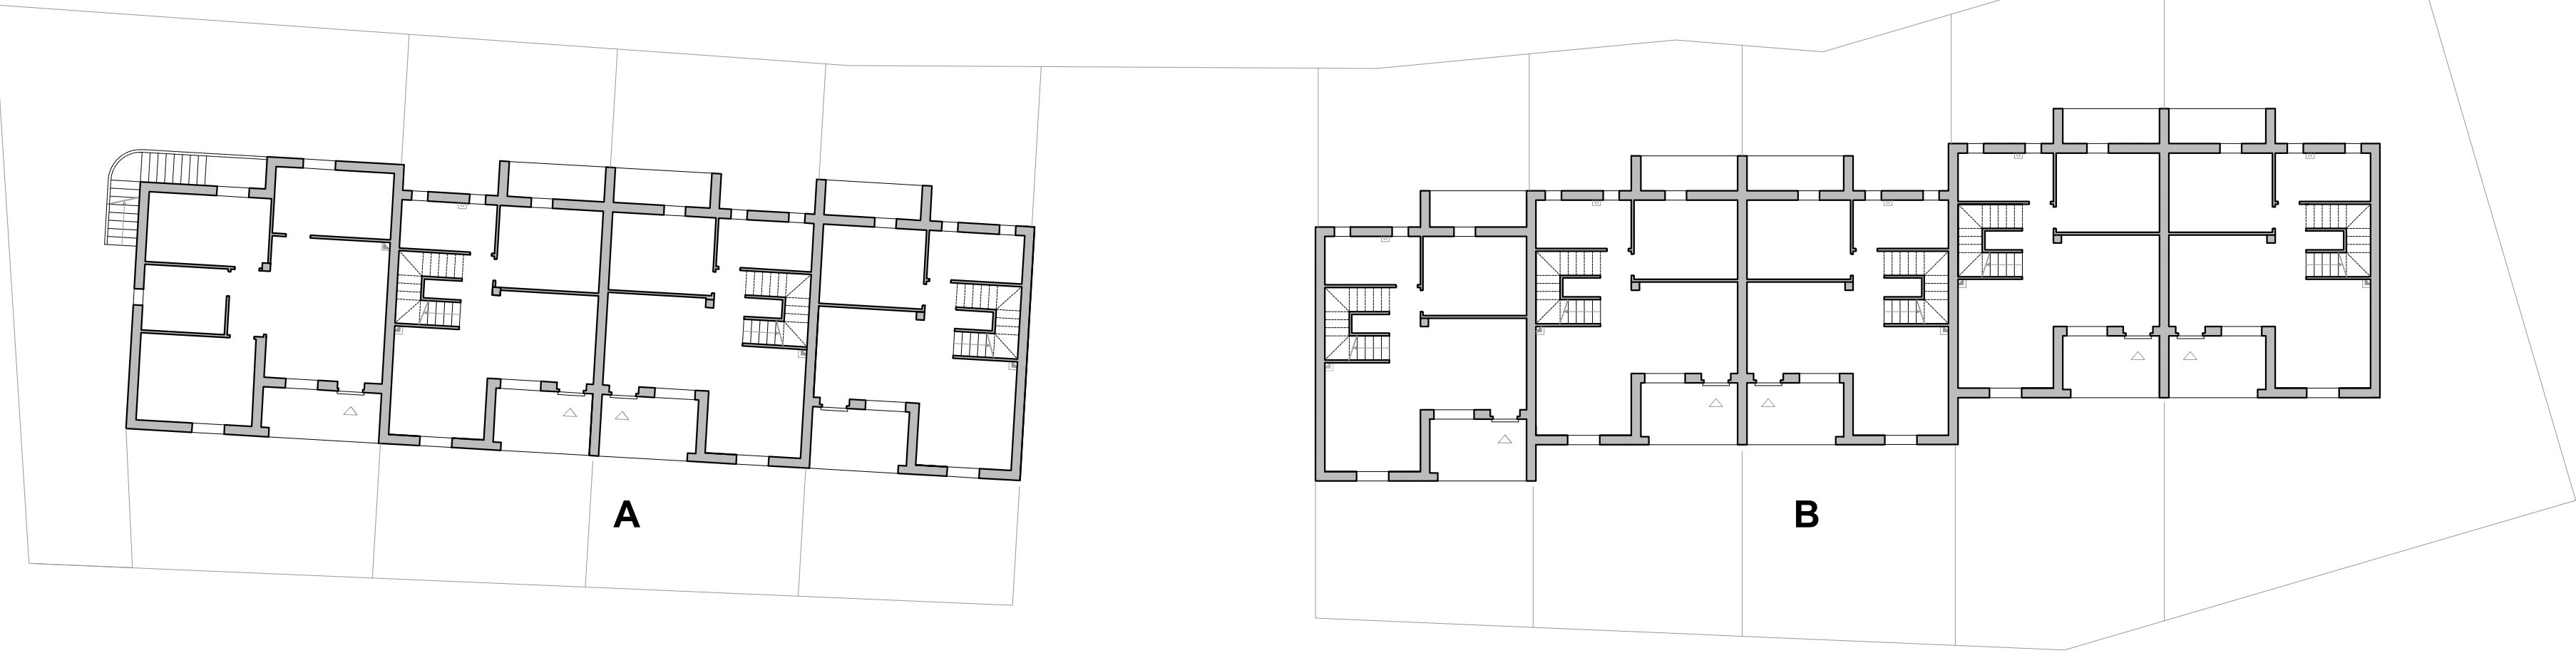

Planimetria d'insieme_piano primo
scala 1:200

