

LAVORI DI COMPLETAMENTO DI 10 ALLOGGI
IN LOCALITÀ VIA DEI MARTIRI
A SEGUITO DI RESCSSIONE CONTRATTUALE

PROGETTAZIONE

UFFICIO TECNICO DEL DISTRETTO DI NUORO

PROGETTO ESECUTIVO
Progetto: **Planimetria d'insieme**

DATA: Luglio 2016

AGGIORNATO:

Il Responsabile del Procedimento:
Arch. Giovanni Larocca Conte

I Progettisti:
Geom. Antonio Azzaro
Arch. Elisabetta Pani

TAVOLA
02


SCALA
1:200



Planimetria d'insieme
scala 1:200



Planimetria d'insieme_piano terra
scala 1:200

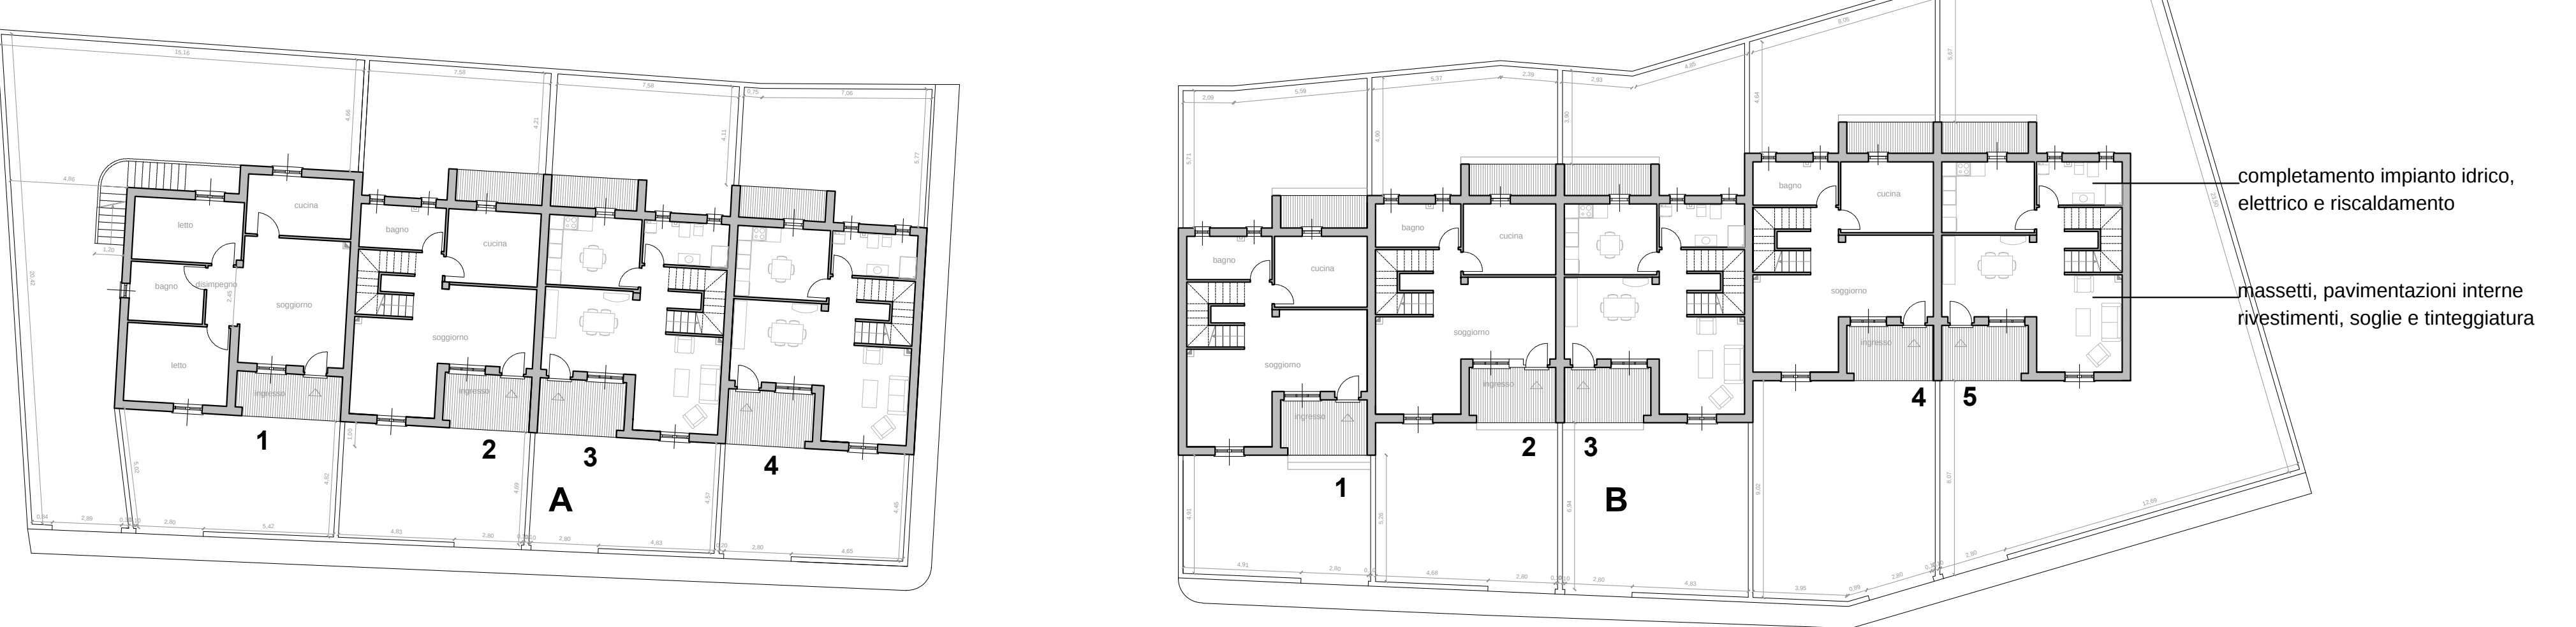

Planimetria d'insieme_piano primo
scala 1:200

