

AREA

Servizio Territoriale Gestione Immobili di Nuoro

azienda regionale per l'edilizia abitativa

azienda regionale pro s'edilizia abitativa

PROGRAMMA STRAORDINARIO E.R.P.
DGR n° 39/97 del 10/12/2002

COMUNE DI ONANI'

LAVORI DI COMPLETAMENTO DI 10 ALLOGGI
IN LOCALITÀ VIA DEI MARTIRI
A SEGUITO DI RESCSSIONE CONTRATTUALE

PROGETTAZIONE

UFFICIO TECNICO DEL DISTRETTO DI NUORO

PROGETTO ESECUTIVO
Stato di fatto e Progetto: Prospetti d'insieme

TAVOLA
03

DATA: Luglio 2016


AGGIORNATO:

SCALA
1:100

Il Responsabile del Procedimento:
Arch. Giovanni Larocca Conte


I Progettisti:
Geom. Antonio Azzaro
Arch. Elisabetta Pani

Stato di fatto: prospetto fronte
scala 1:100

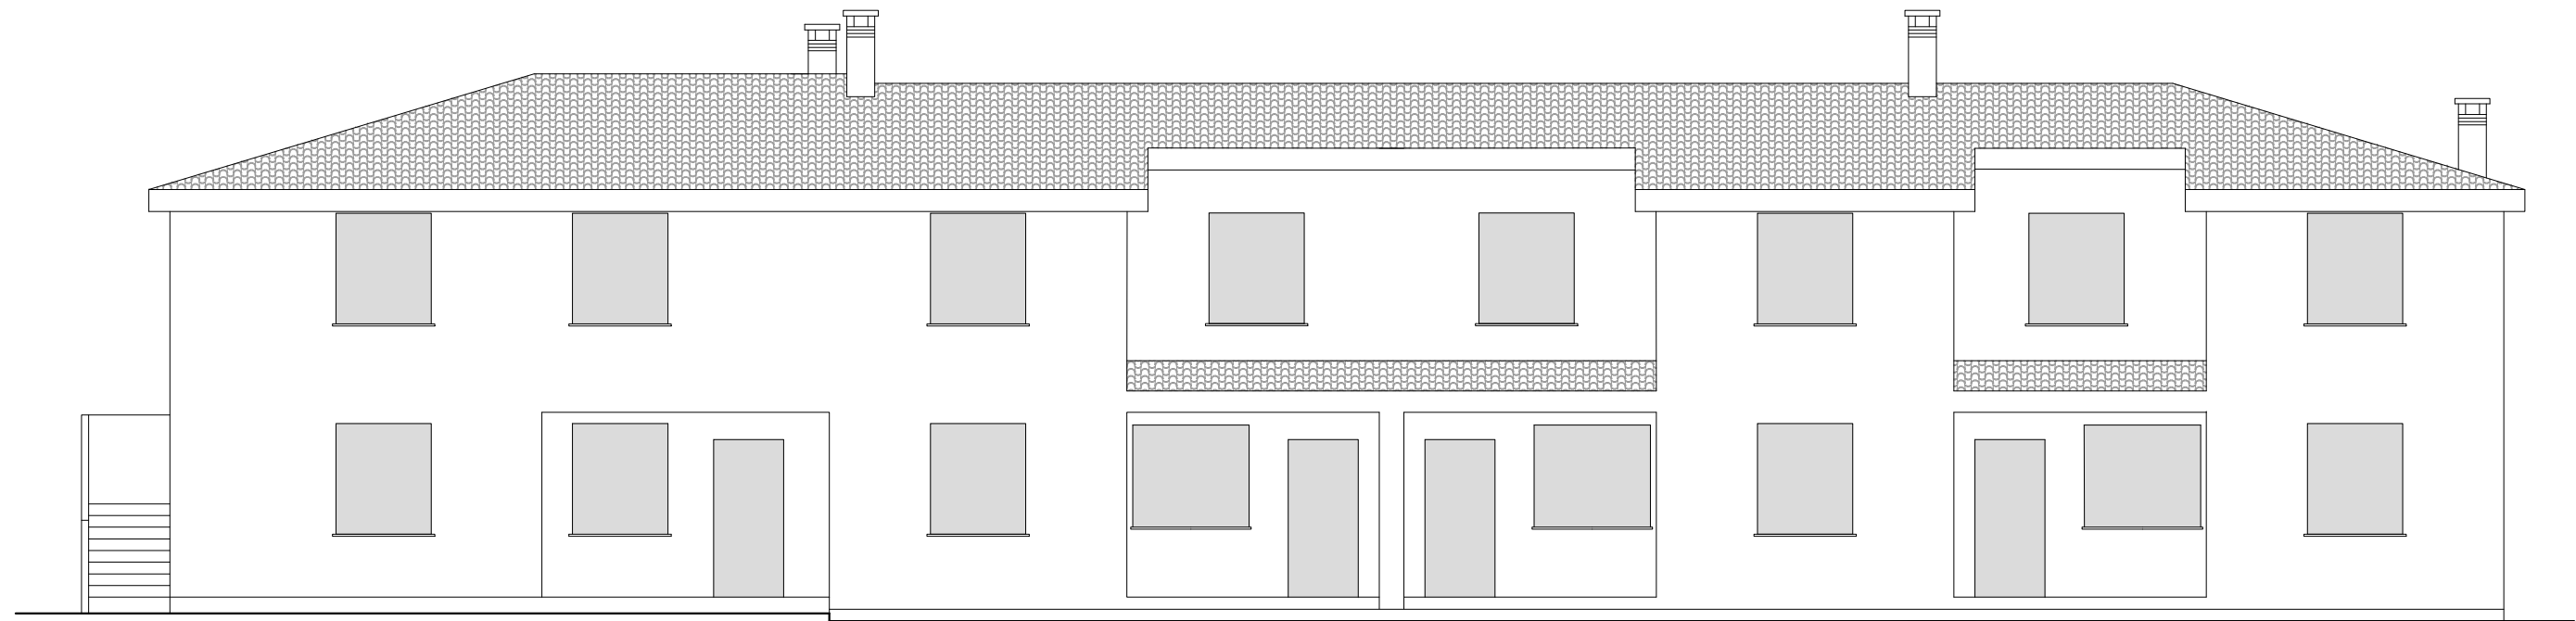

A

Stato di fatto: prospetto retro
scala 1:100

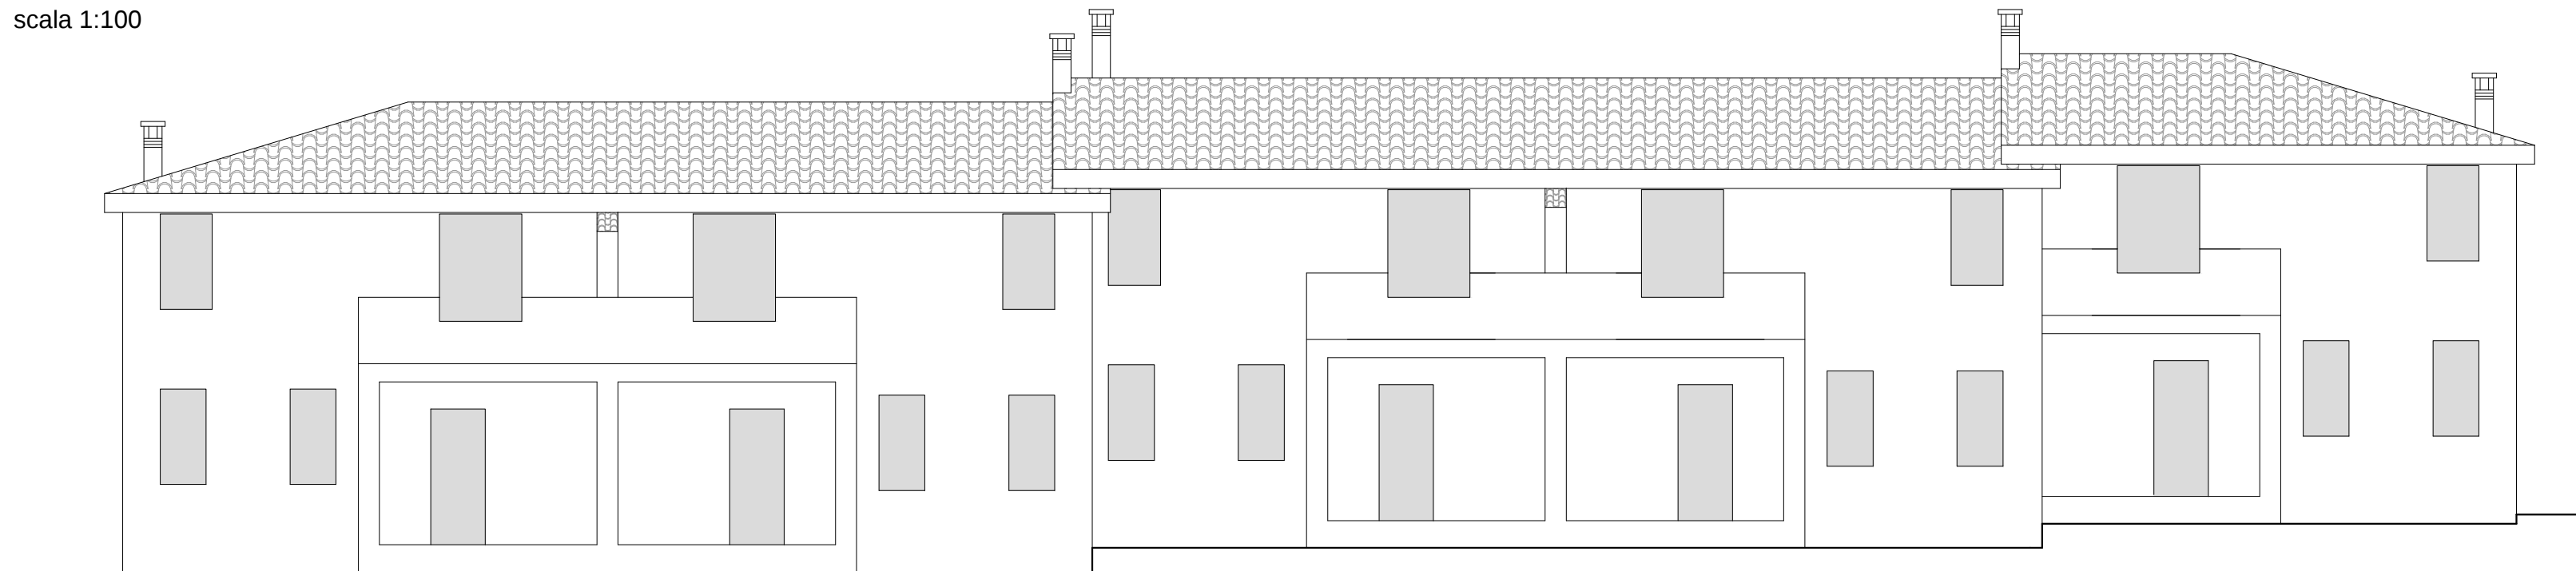


A

Progetto: prospetto fronte
scala 1:100




A


Progetto: prospetto retro
scala 1:100

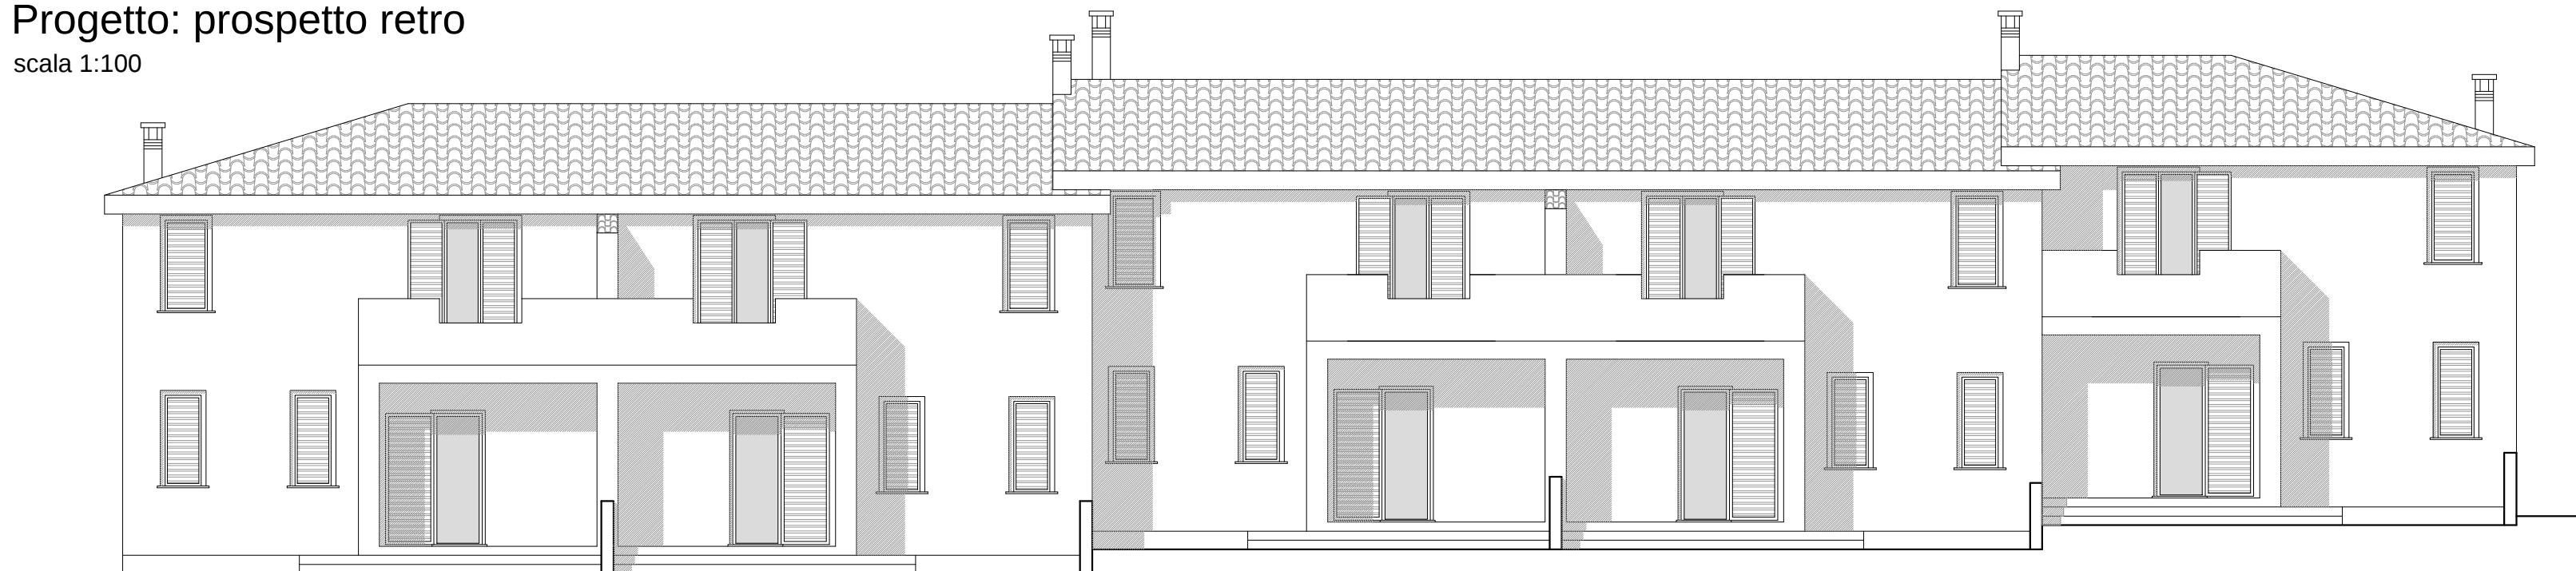

A

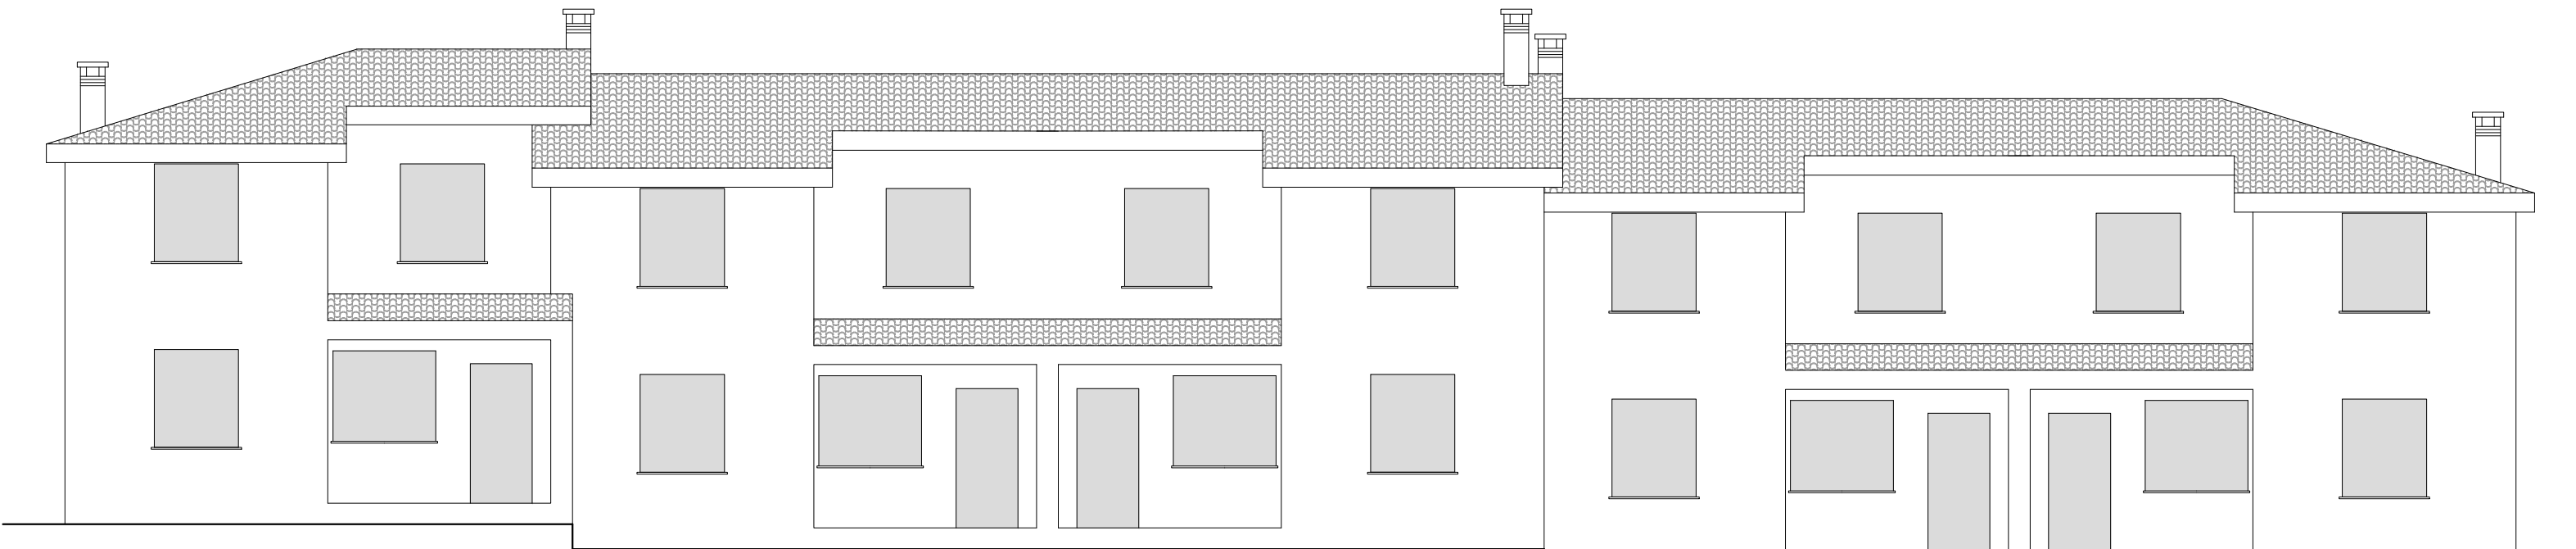


B

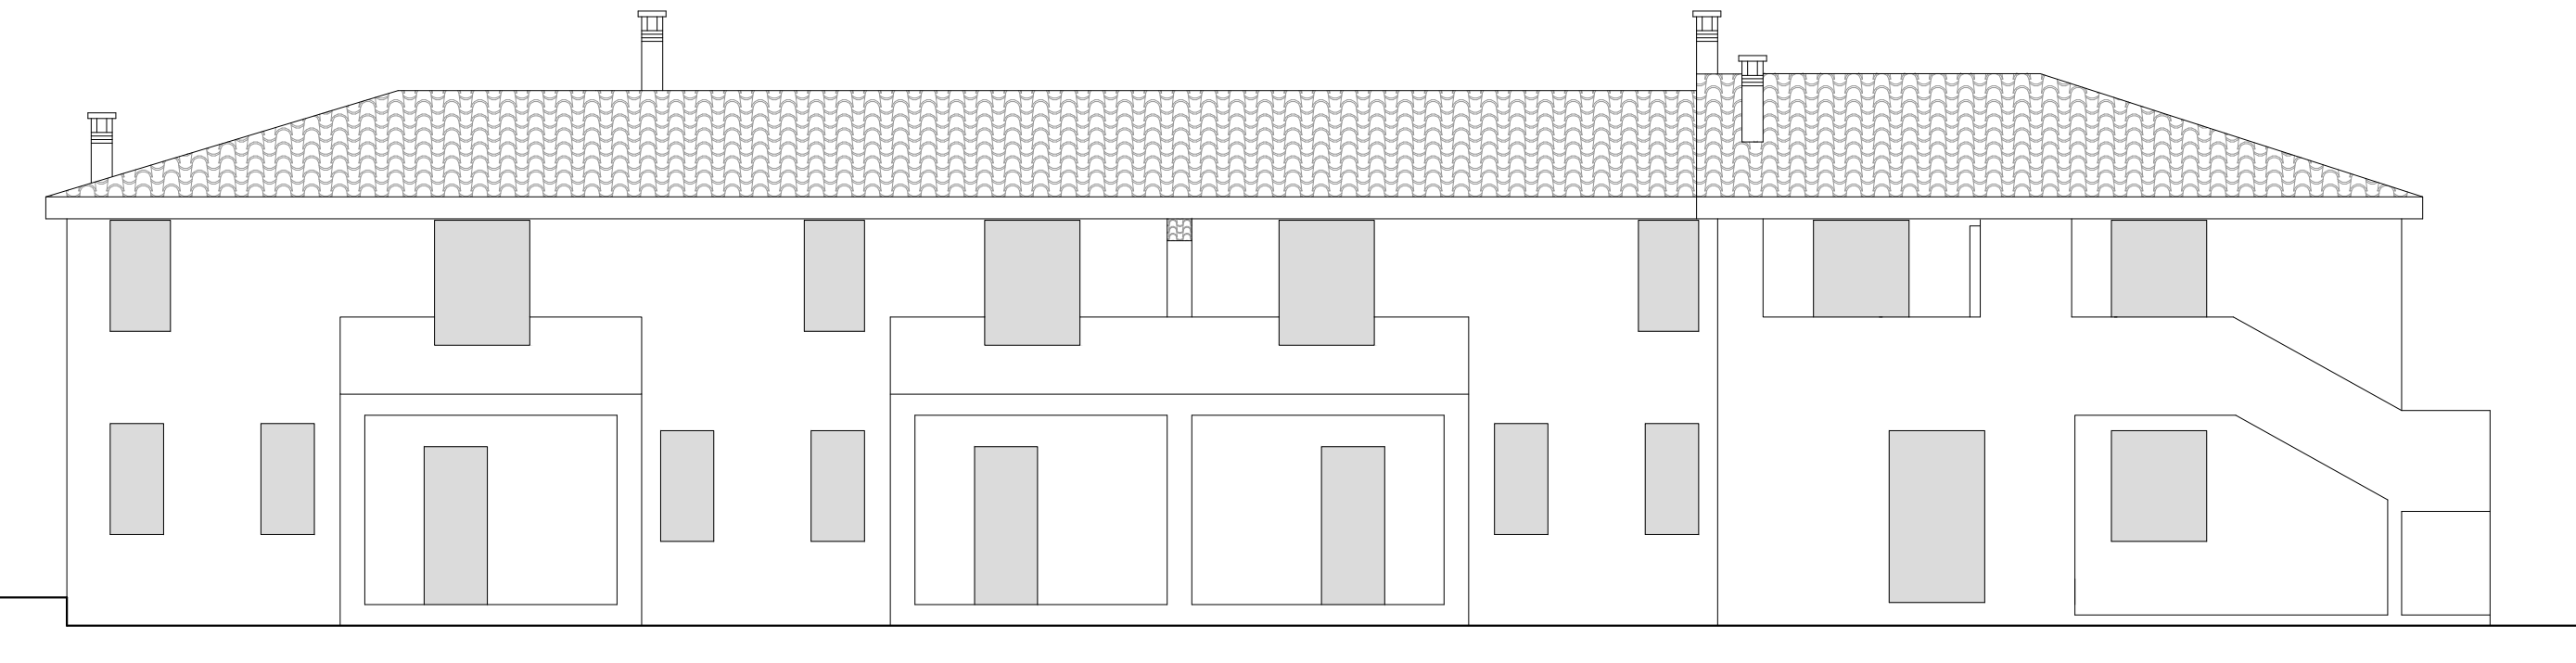

B



B

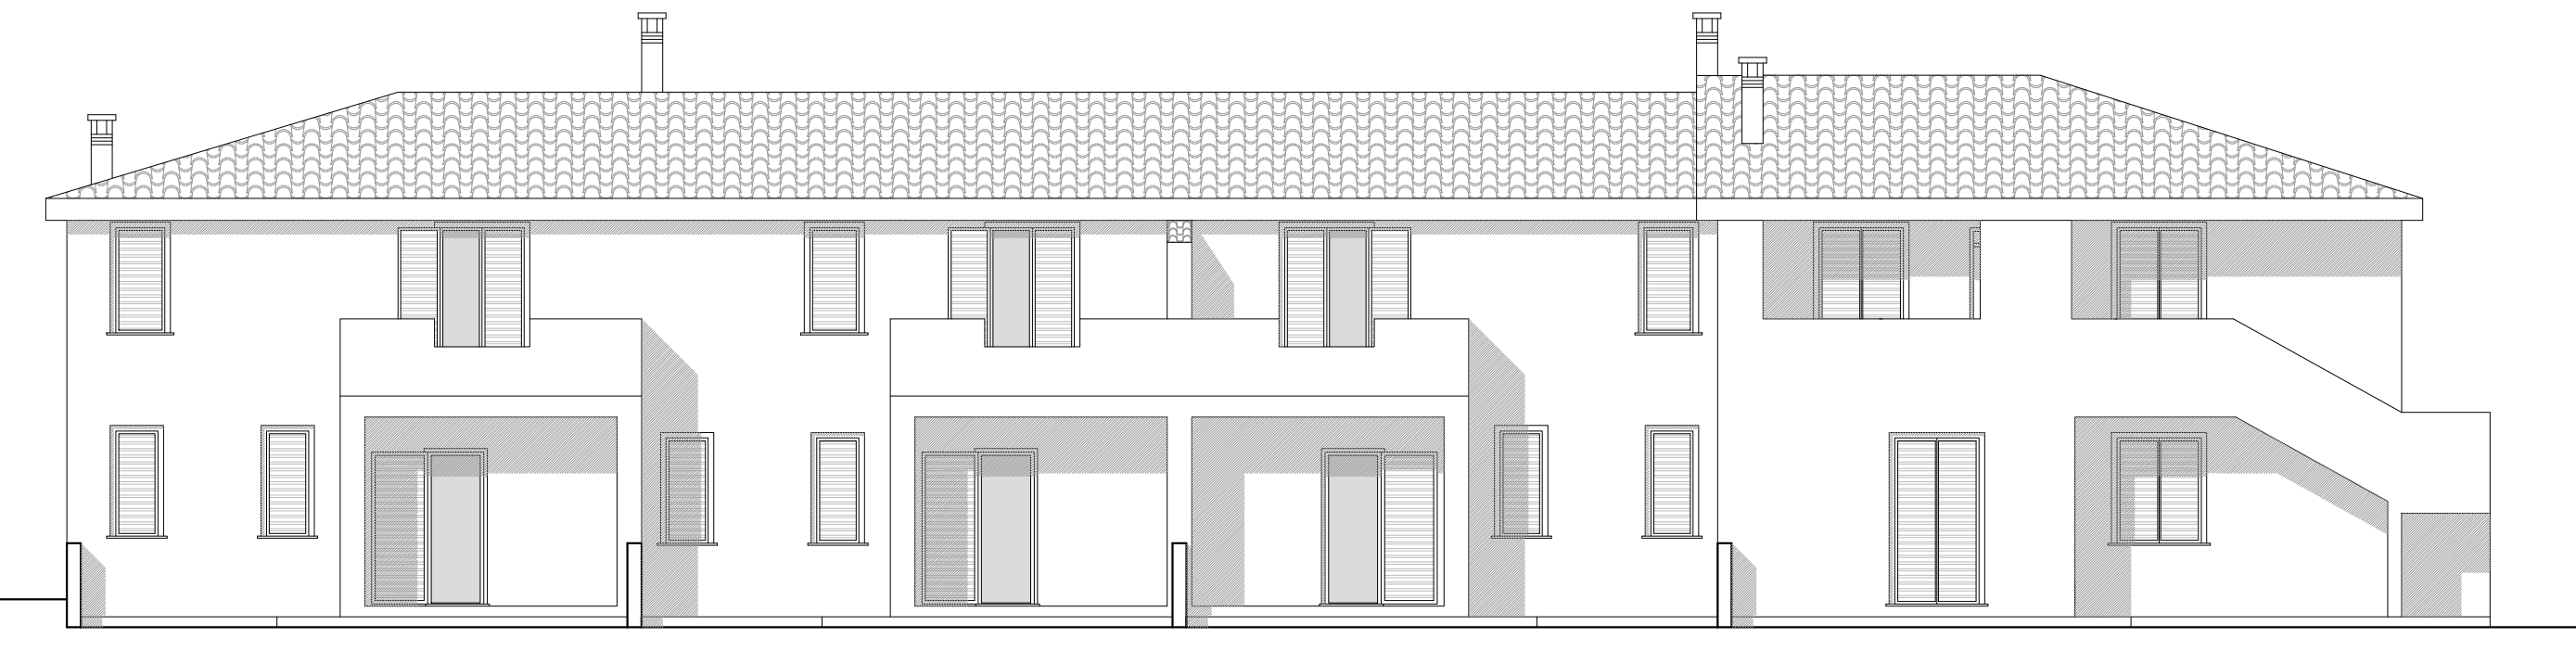

B