

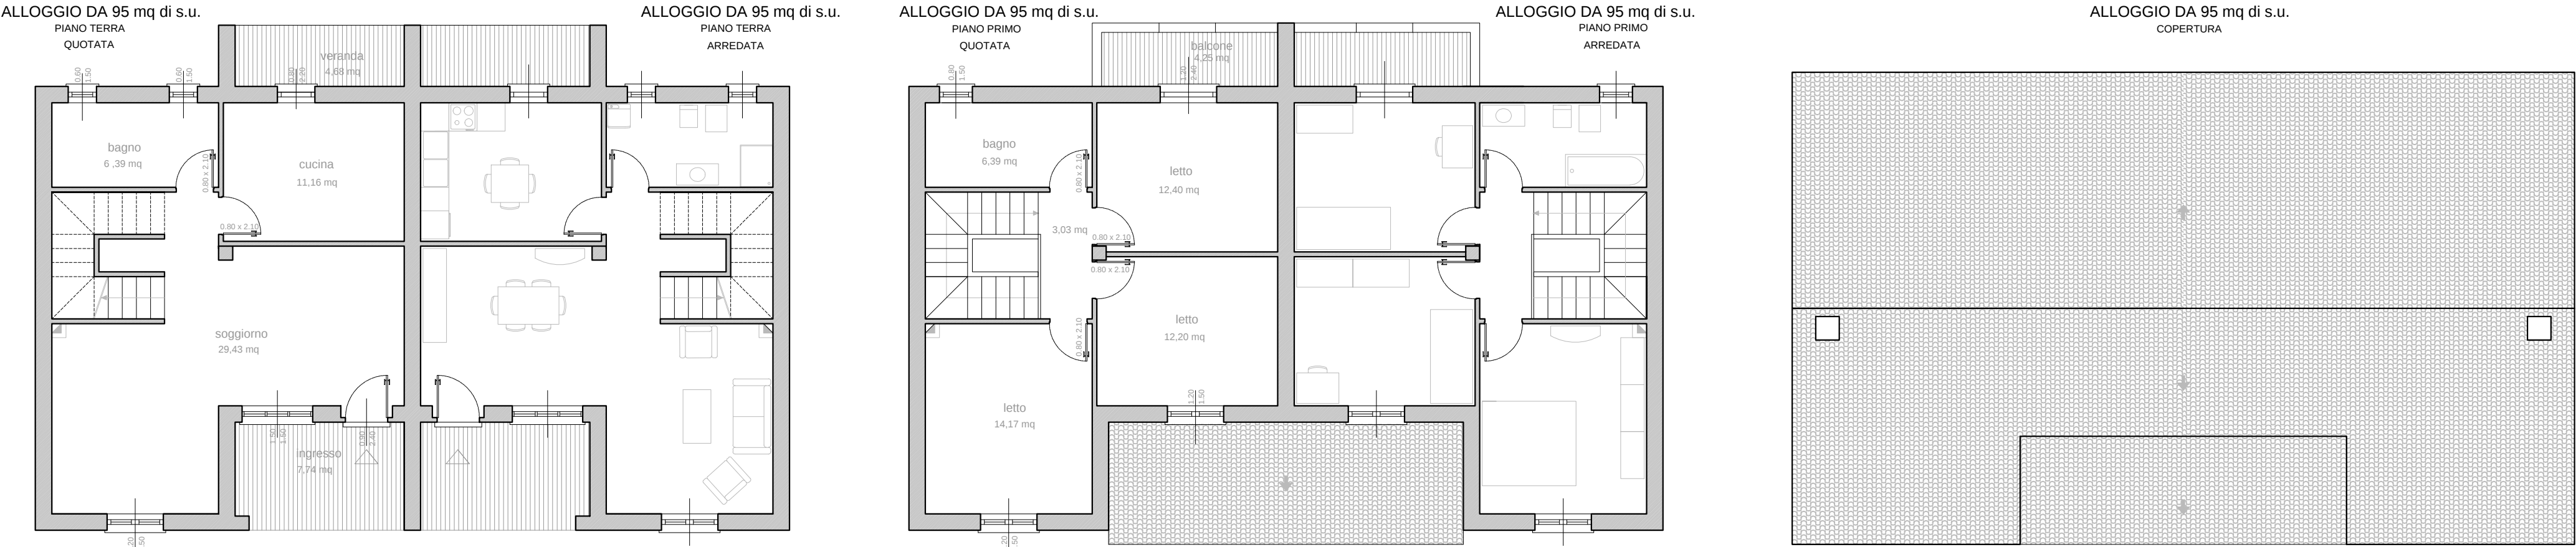



Pianta tipo_alloggio da 95 mq
scala 1:100

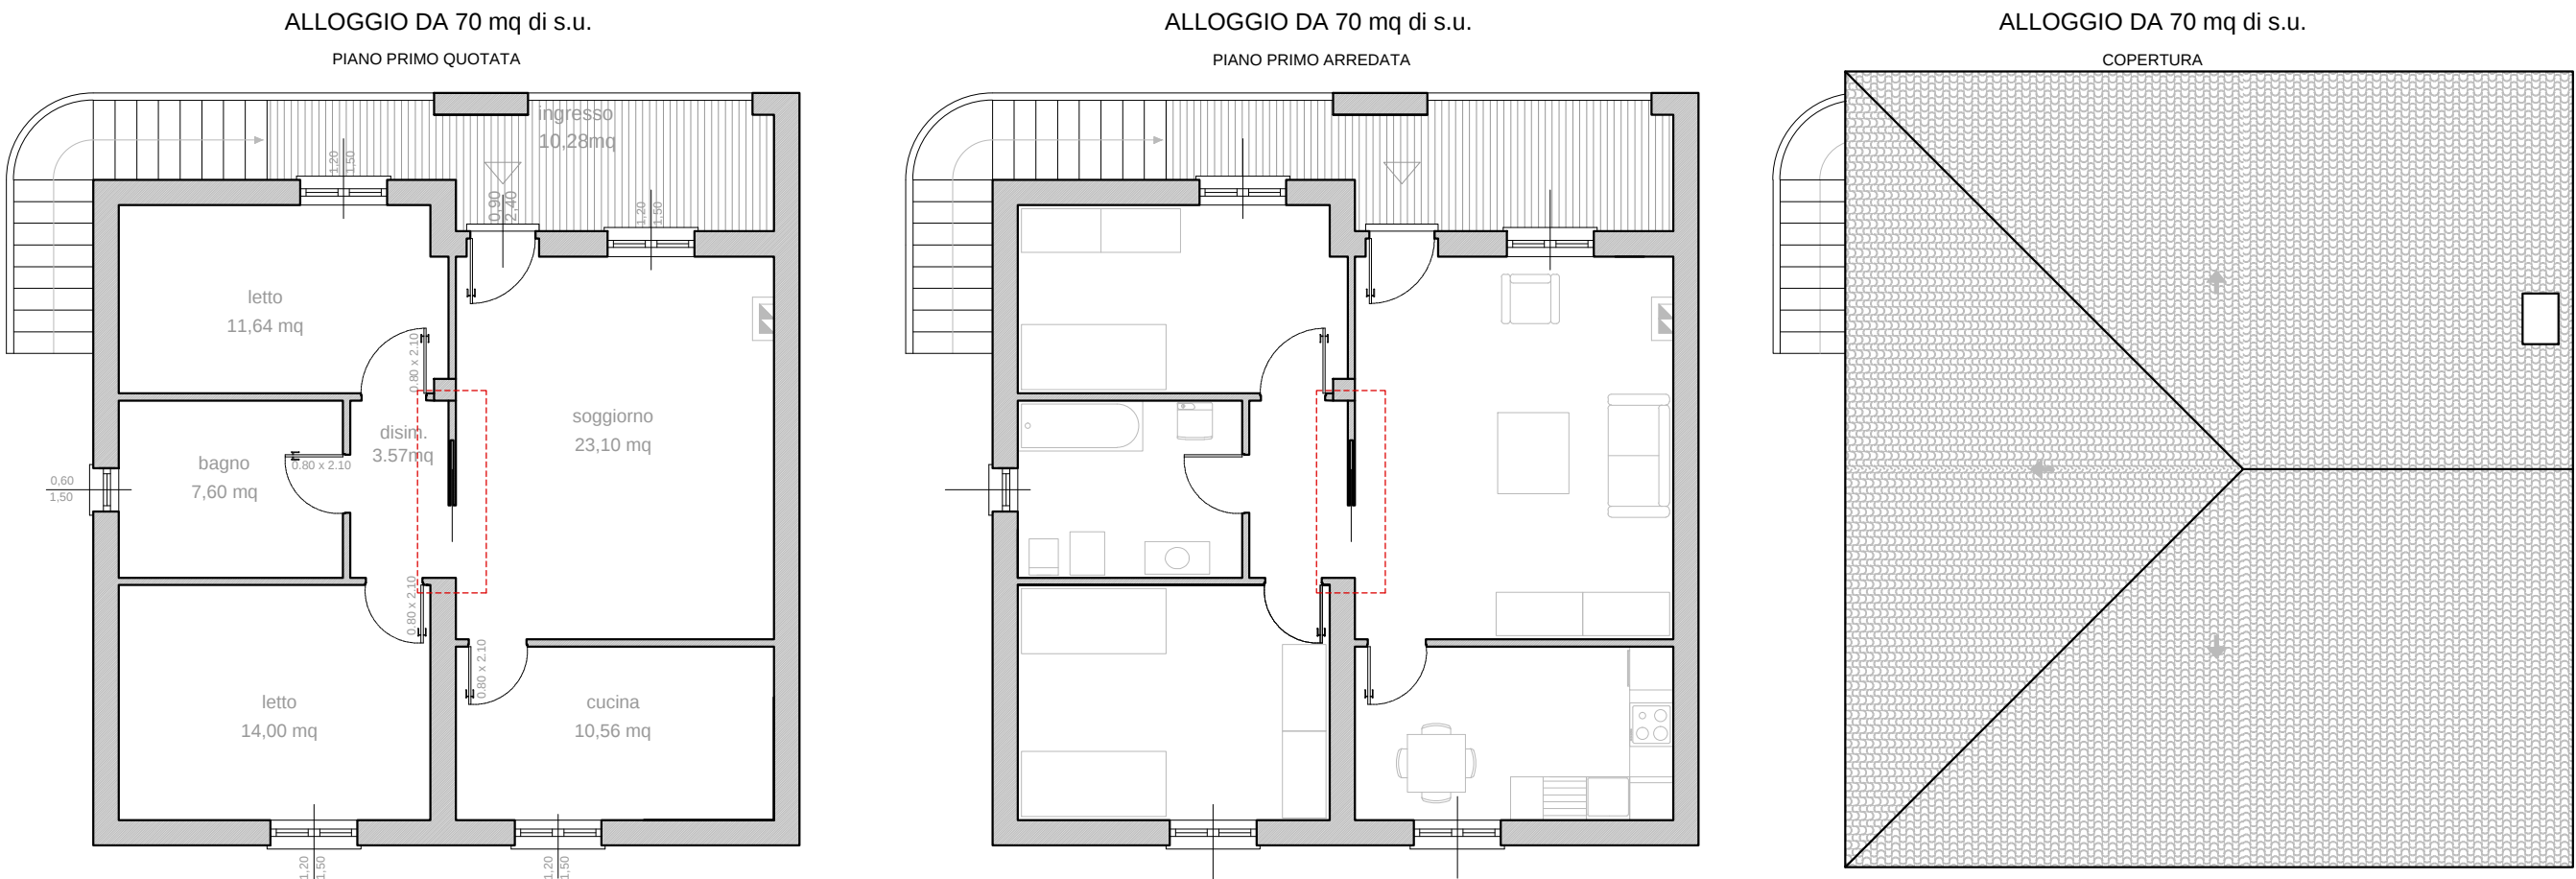

Pianta tipo_alloggio da 70 mq
scala 1:100

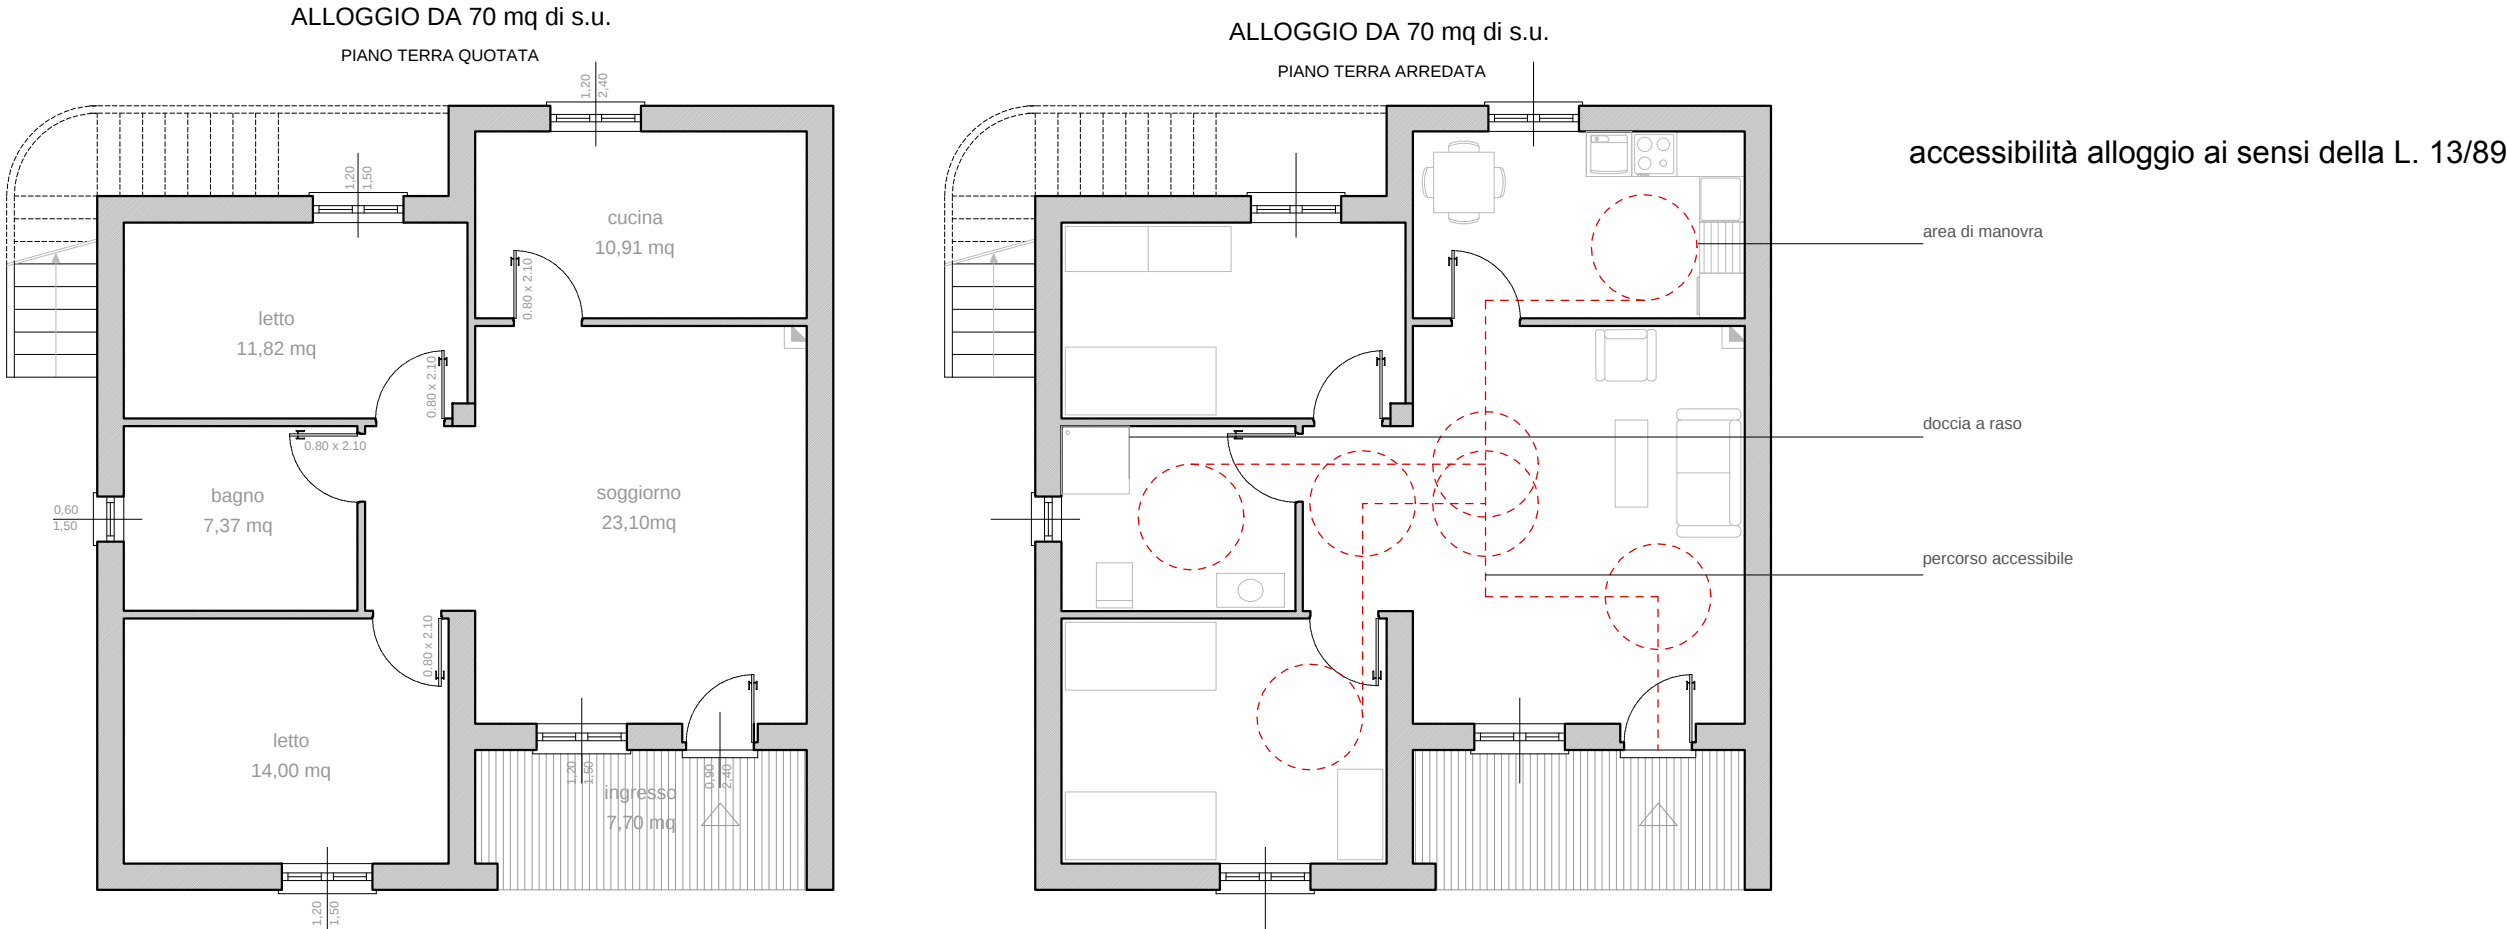

Pianta tipo_alloggio di testata da 95 mq
scala 1:100

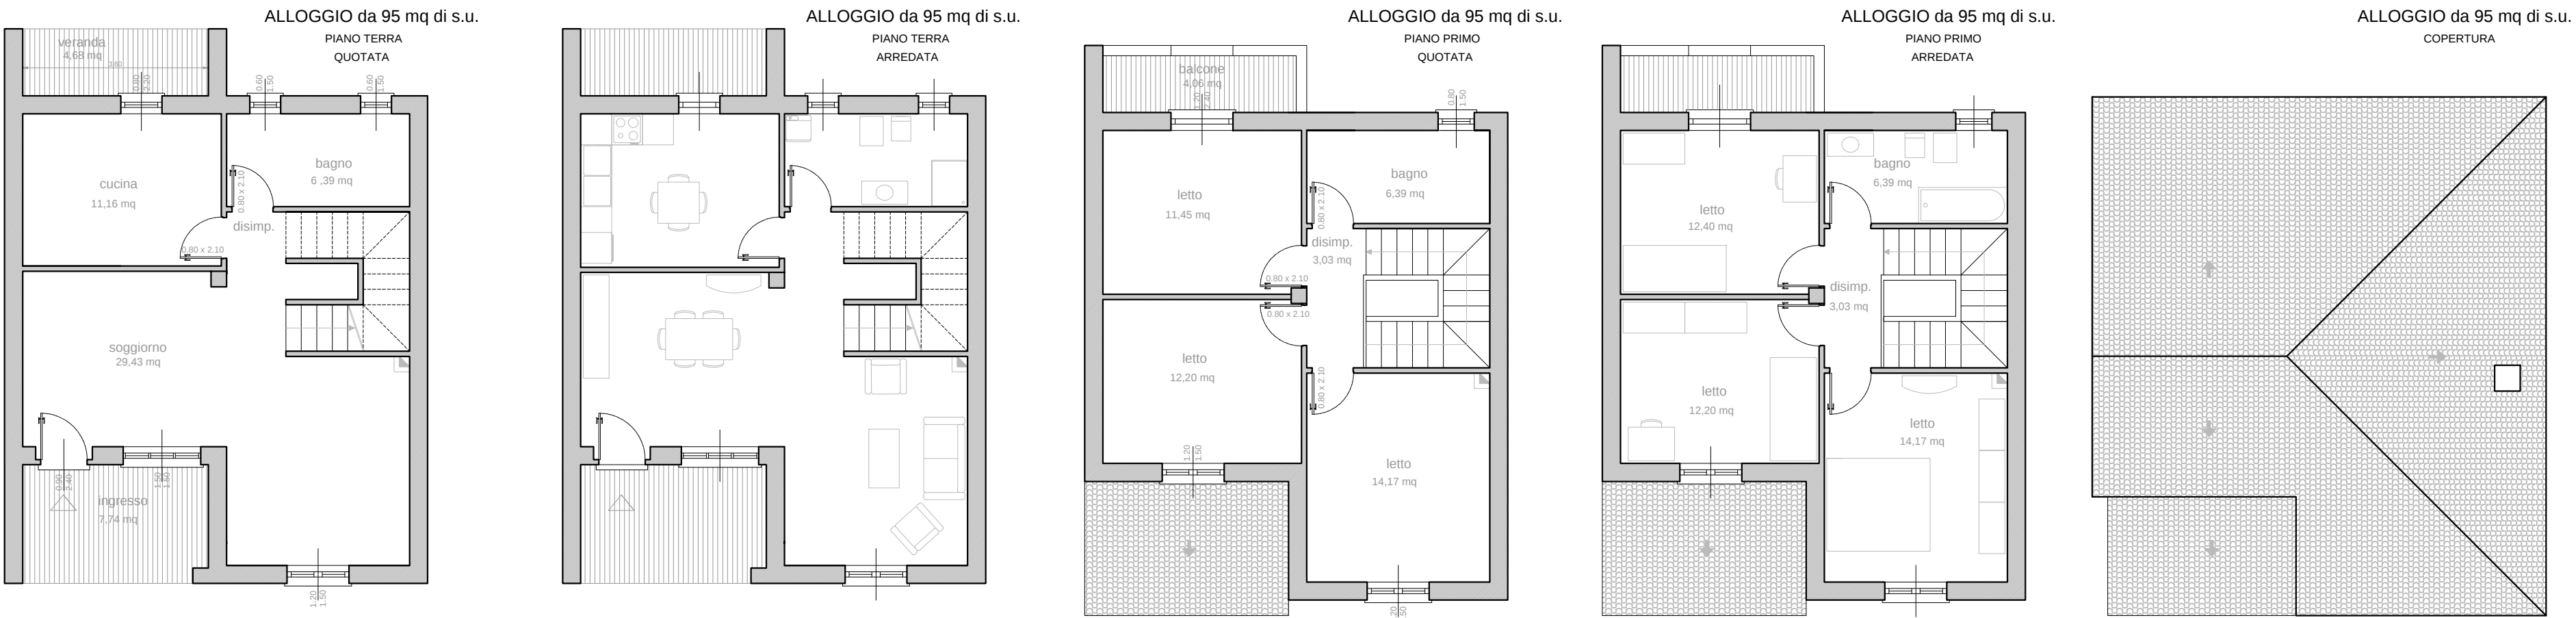

azienda regionale per l'edilizia abitativa
azienda regionale pro s'edilizia abitativa

Servizio Territoriale Gestione Immobili di Nuoro

PROGRAMMA STRAORDINARIO E.R.P.
DGR n° 39/97 del 10/12/2002

COMUNE DI ONANI'

LAVORI DI COMPLETAMENTO DI 10 ALLOGGI
IN LOCALITÀ VIA DEI MARTIRI
A SEGUITO DI RESCISSIONE CONTRATTUALE

PROGETTAZIONE

UFFICIO TECNICO DEL DISTRETTO DI NUORO

PROGETTO ESECUTIVO
Progetto: Pianta alloggi tipo

TAVOLA
04

DATA: Luglio 2016

AGGIORNATO:

SCALA
1:100

Il Responsabile del Procedimento:
Arch. Giovanni Larocca Conte

I Progettisti:
Geom. Antonio Azzaro
Arch. Elisabetta Pani

