



Pianta tipo Impianto Idrico_alloggio da 95 mq
piano terra
scala 1:50

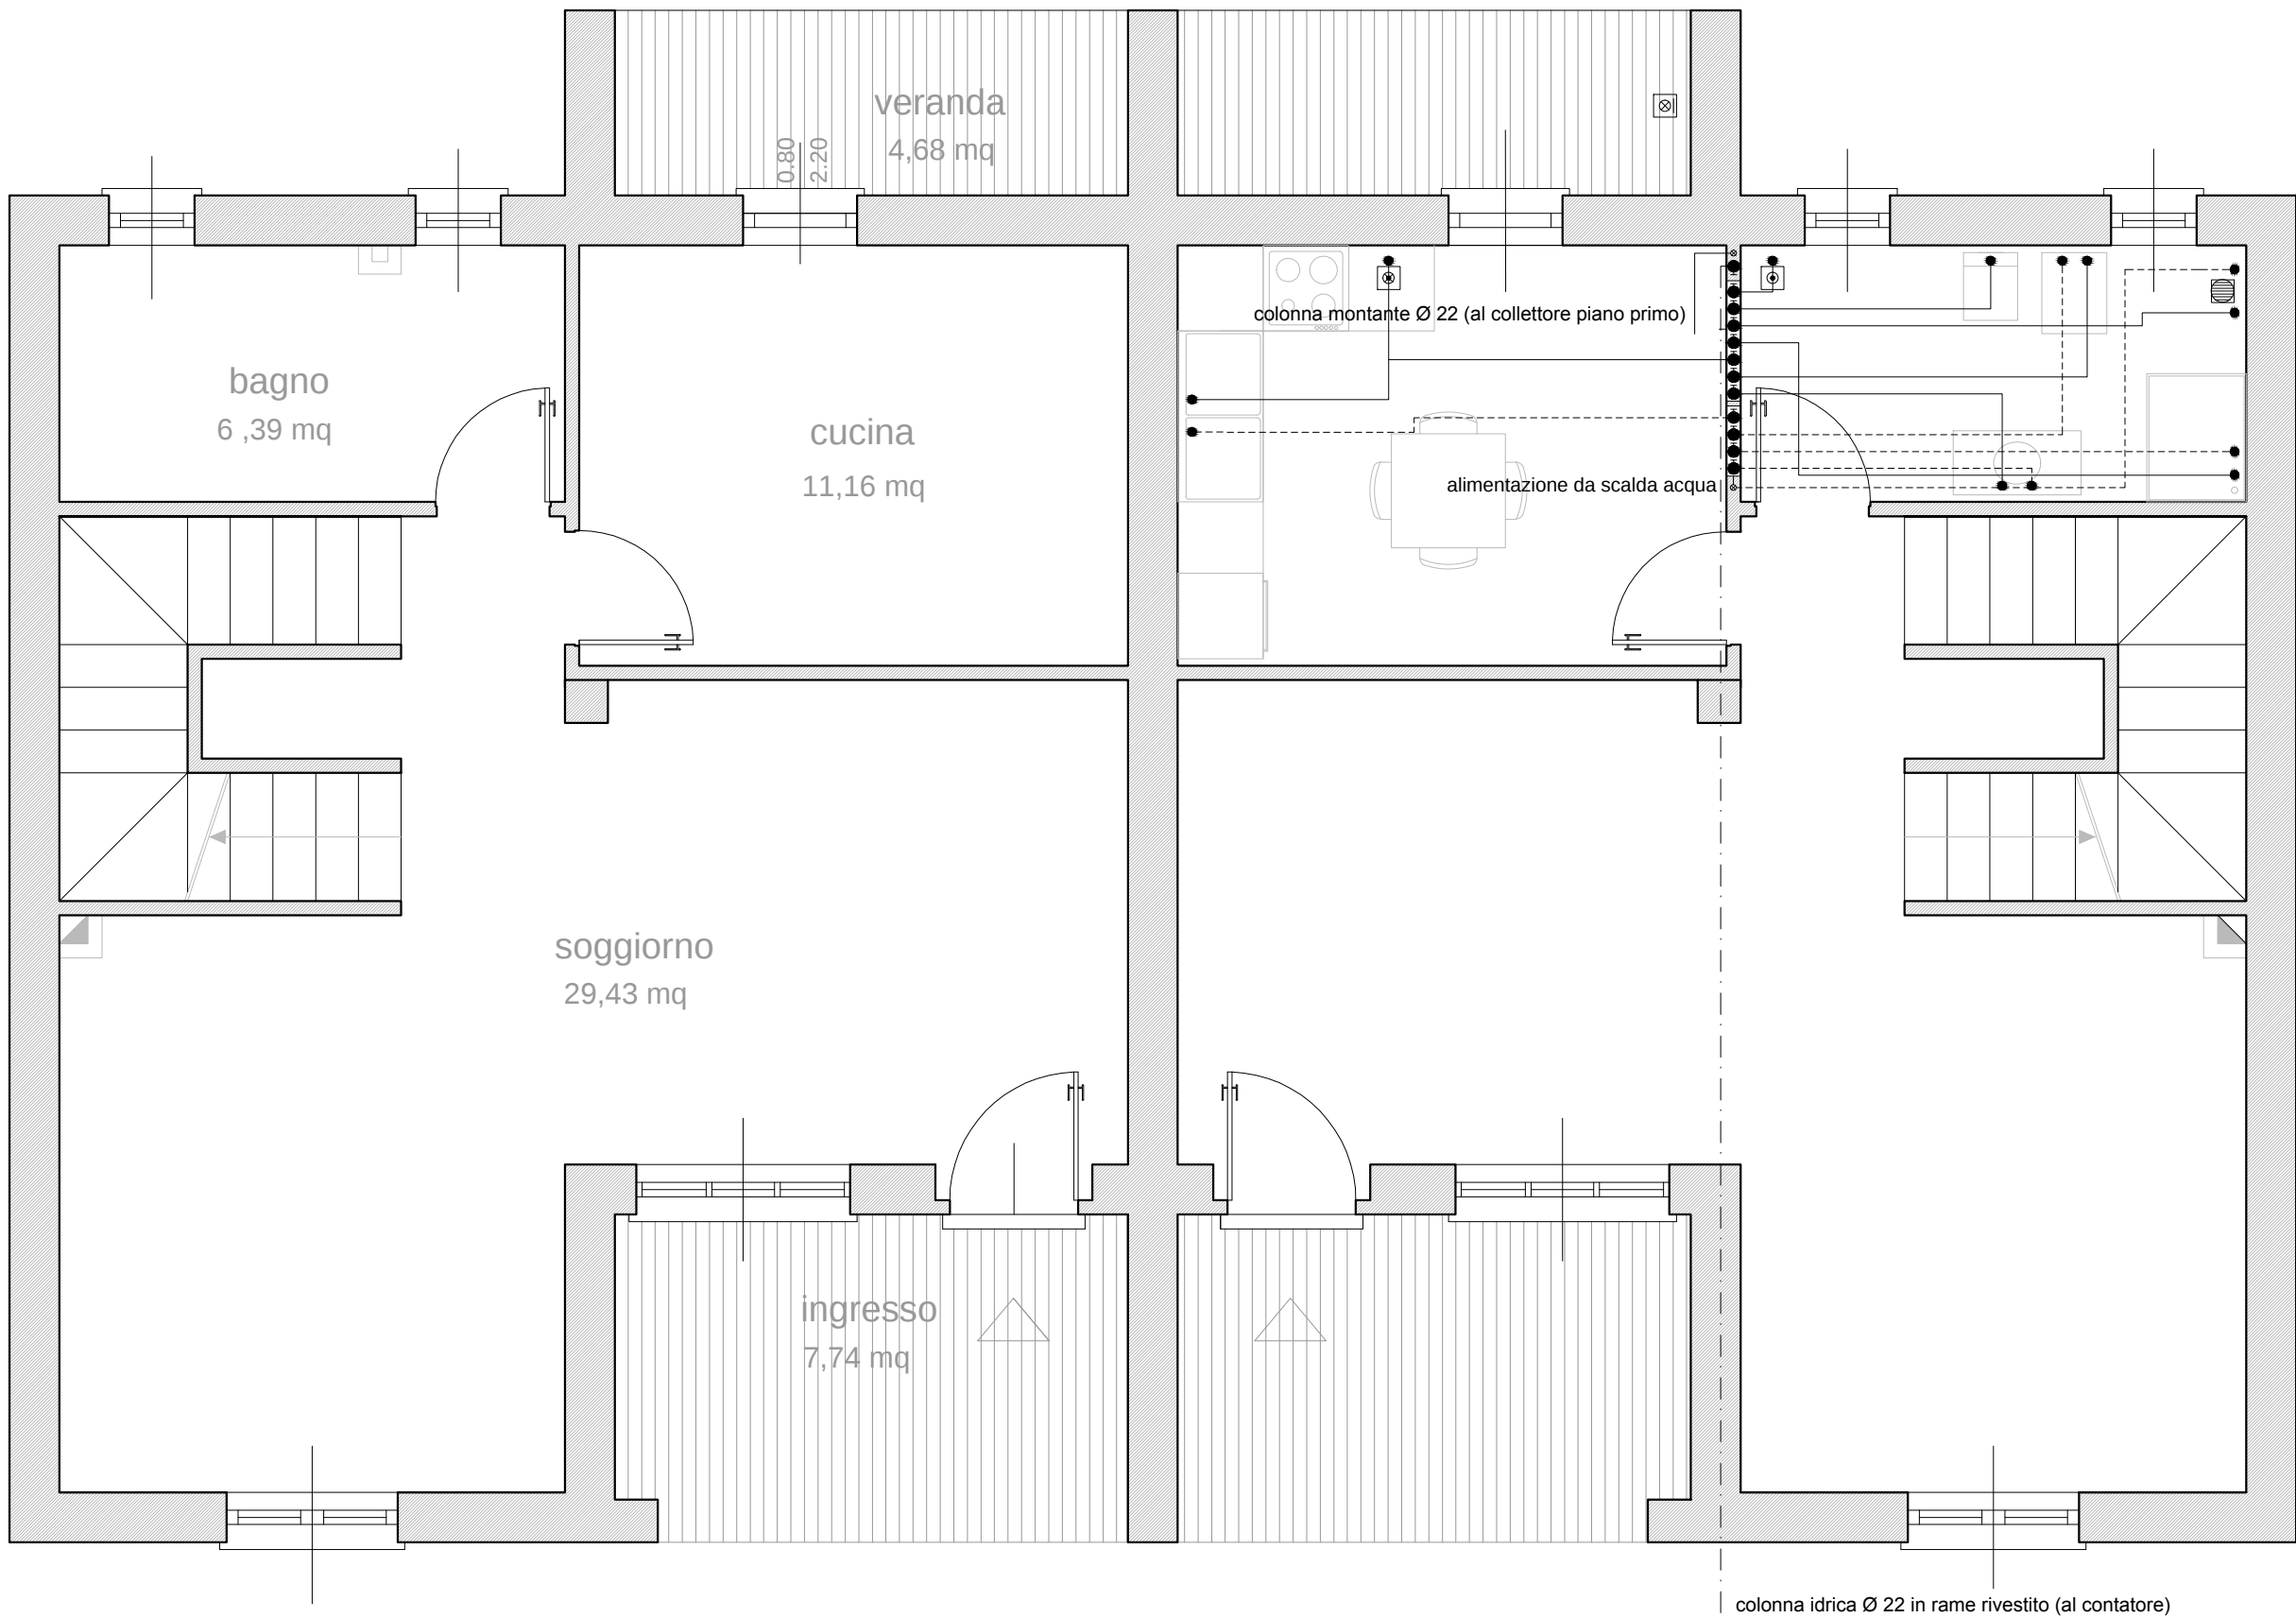


Pianta tipo Impianto Idrico_alloggio da 95 mq
piano primo
scala 1:50

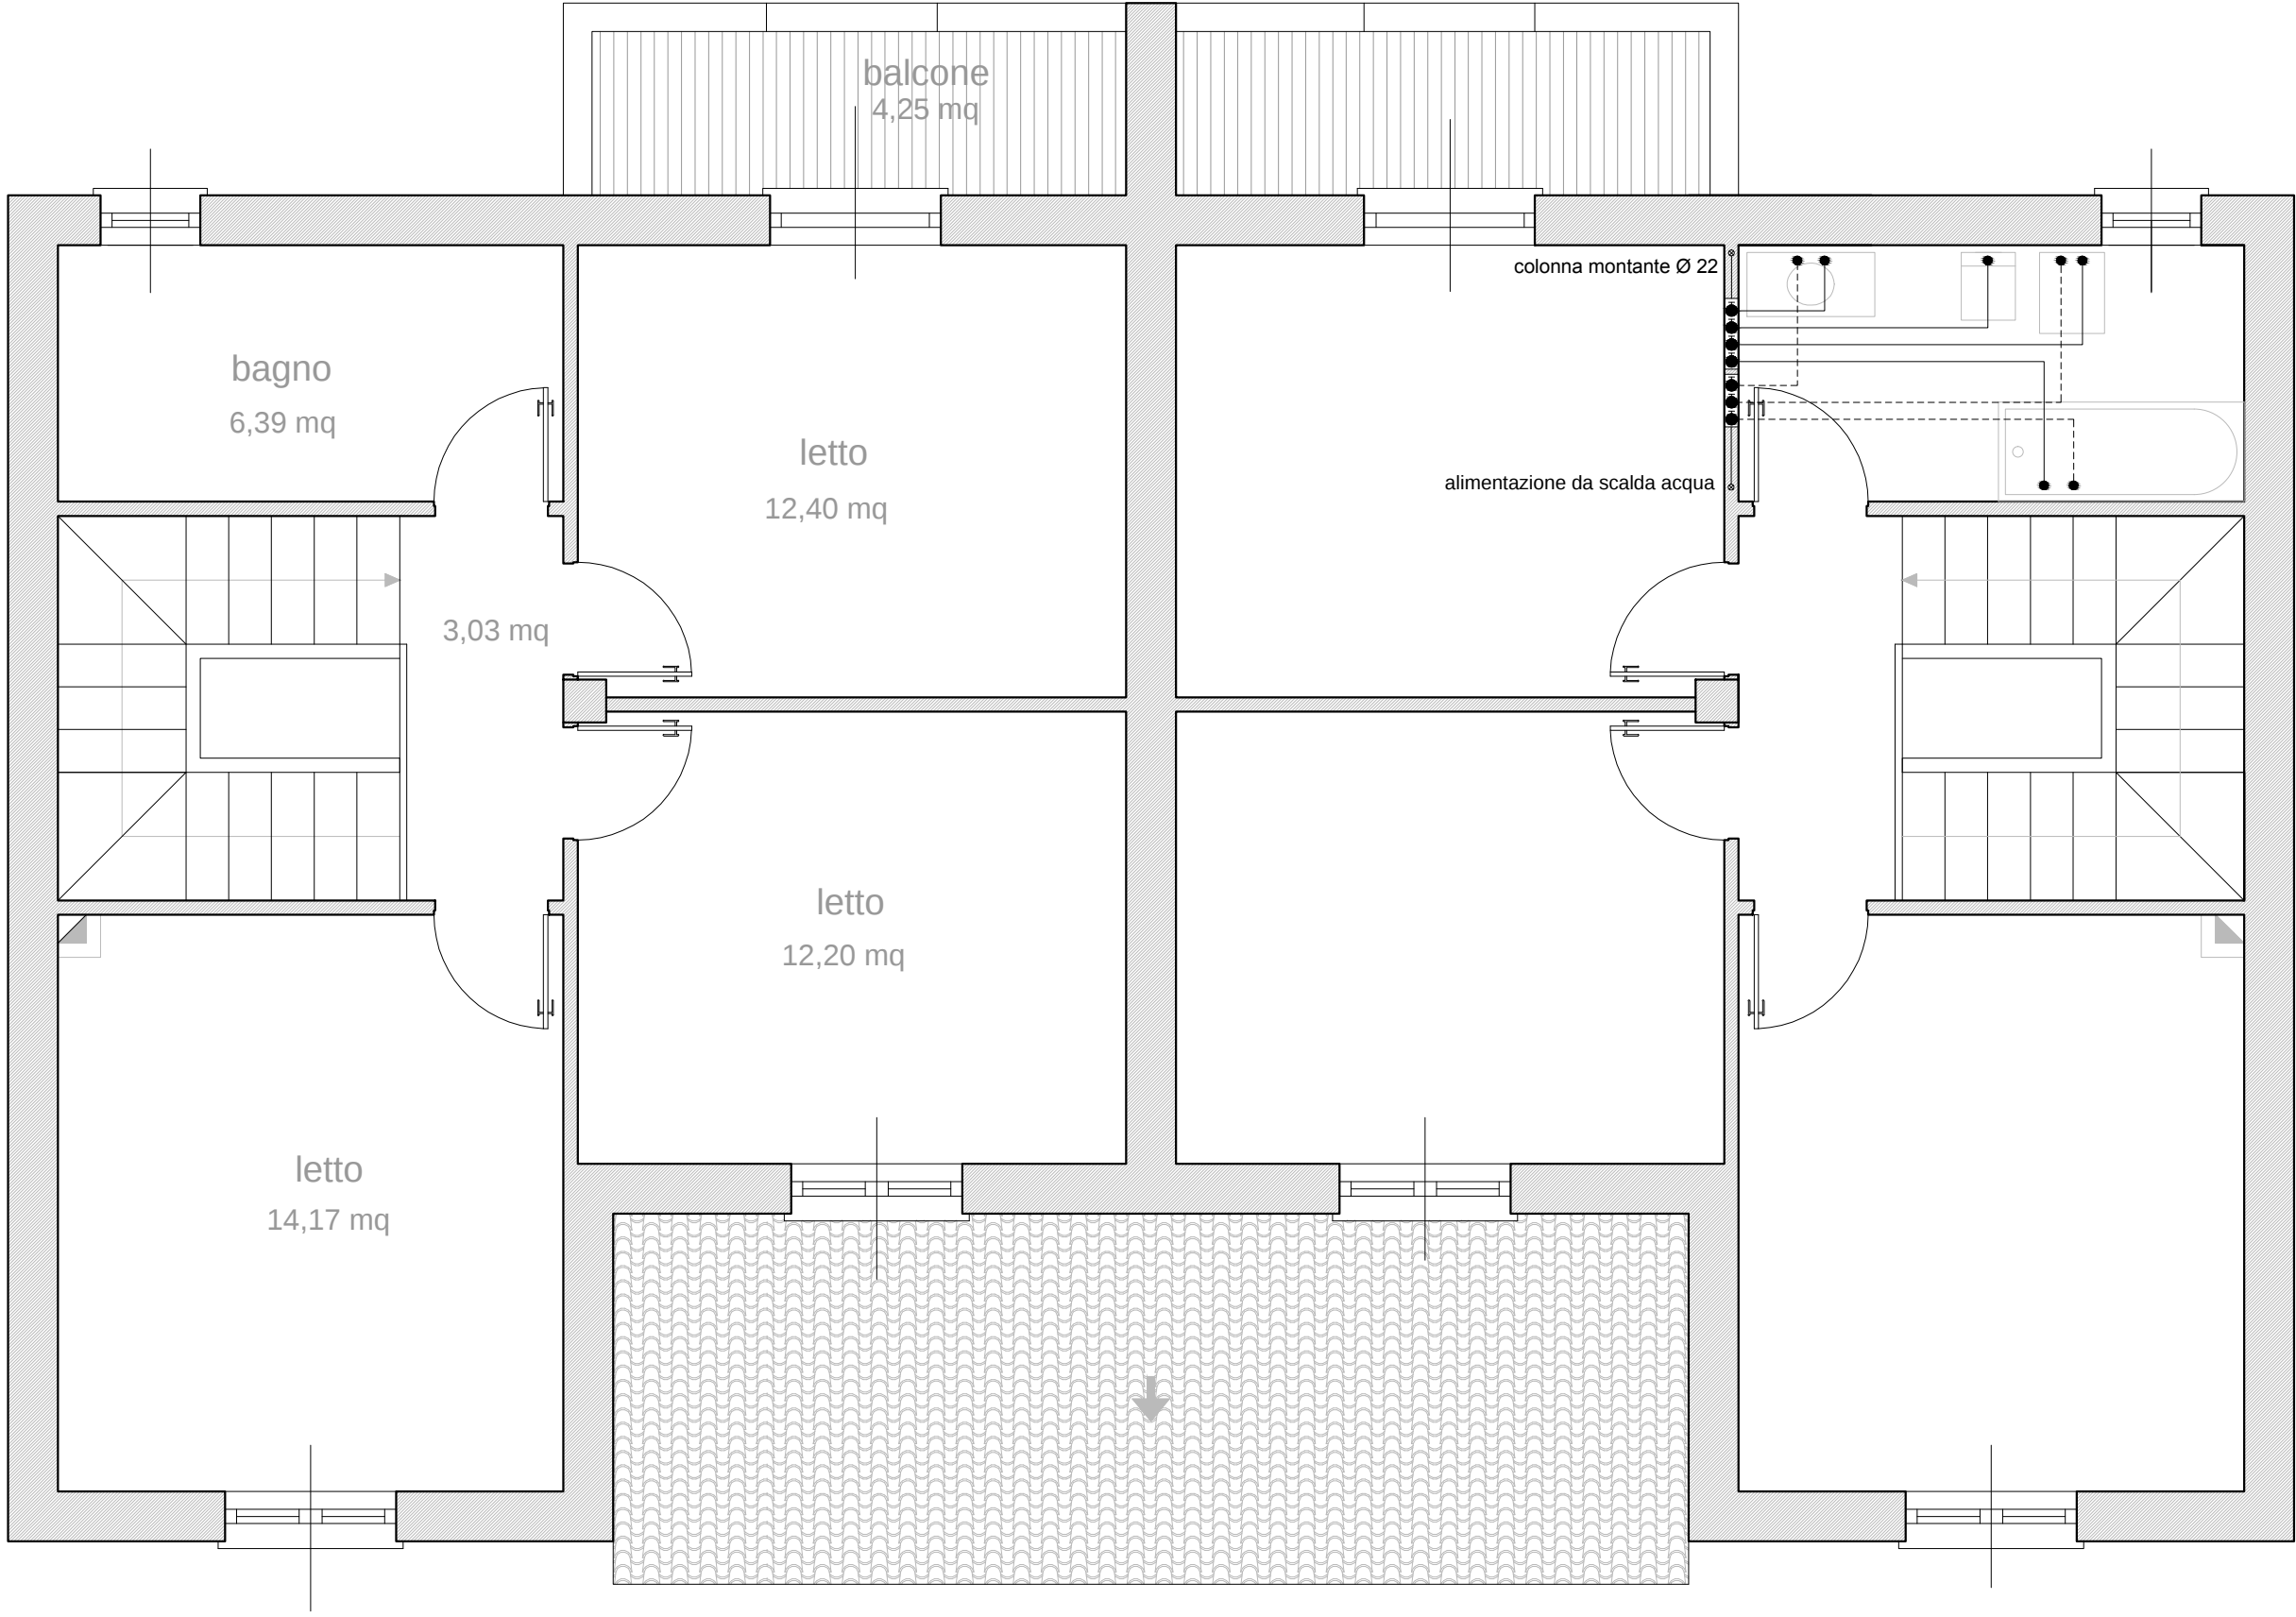

LEGENDA SIMBOLI	
	Scalda acqua (Boiler)
	Lavatrice
	Lavastoviglie
	Tubazione acqua fredda
	Tubazione acqua calda
	Tubazione al contatore
	Connessione
	Derivazione di tubazioni

Pianta Impianto Idrico_alloggio da 70 mq
piano terra
scala 1:50

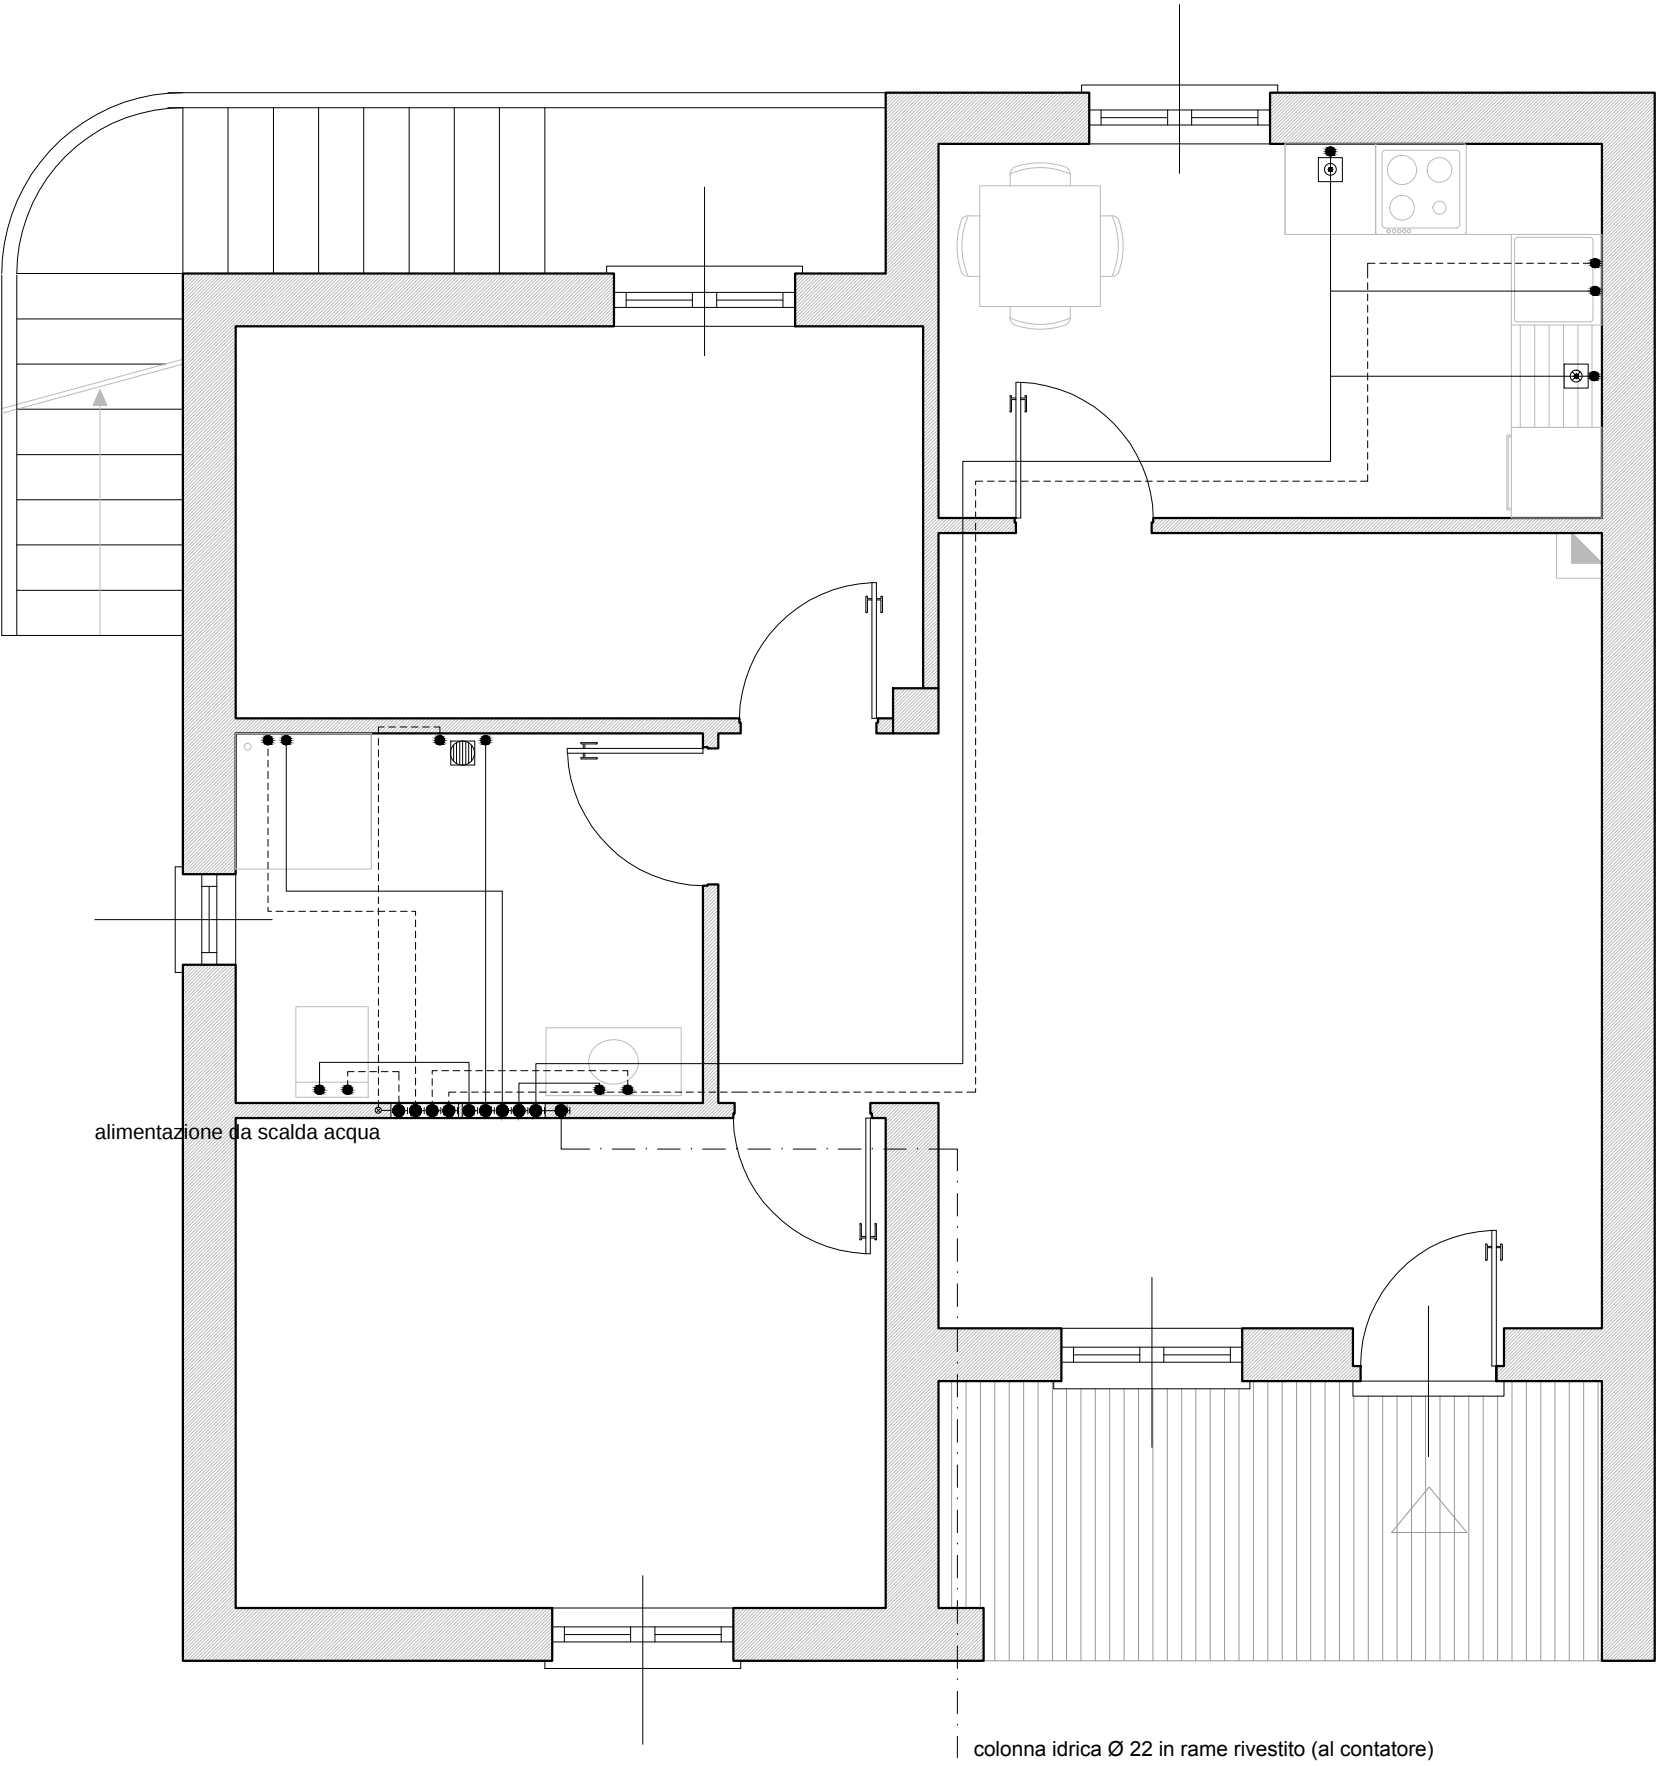

Pianta Impianto Idrico_alloggio da 70 mq
piano primo
scala 1:50

