



Servizio Territoriale Gestione Immobili di Nuoro

azienda regionale per l'edilizia abitativa
azienda regionale pro s'edilizia abitativa

PROGRAMMA STRAORDINARIO E.R.P.
DGR n° 39/97 del 10/12/2002

COMUNE DI ONANI'

LAVORI DI COMPLETAMENTO DI 10 ALLOGGI
IN LOCALITÀ VIA DEI MARTIRI
A SEGUITO DI RESCISSIONE CONTRATTUALE

PROGETTAZIONE

UFFICIO TECNICO DEL DISTRETTO DI NUORO

PROGETTO ESECUTIVO

Progetto: Pianta tipo impianto di riscaldamento

DATA: Luglio 2016

AGGIORNATO:


Il Responsabile del Procedimento:
Arch. Giovanni Larocca Conte

TAVOLA
08a


SCALA
1:50




Pianta Impianto di Riscaldamento_alloggio 5 corpo A
70 mq piano primo
scala 1:50

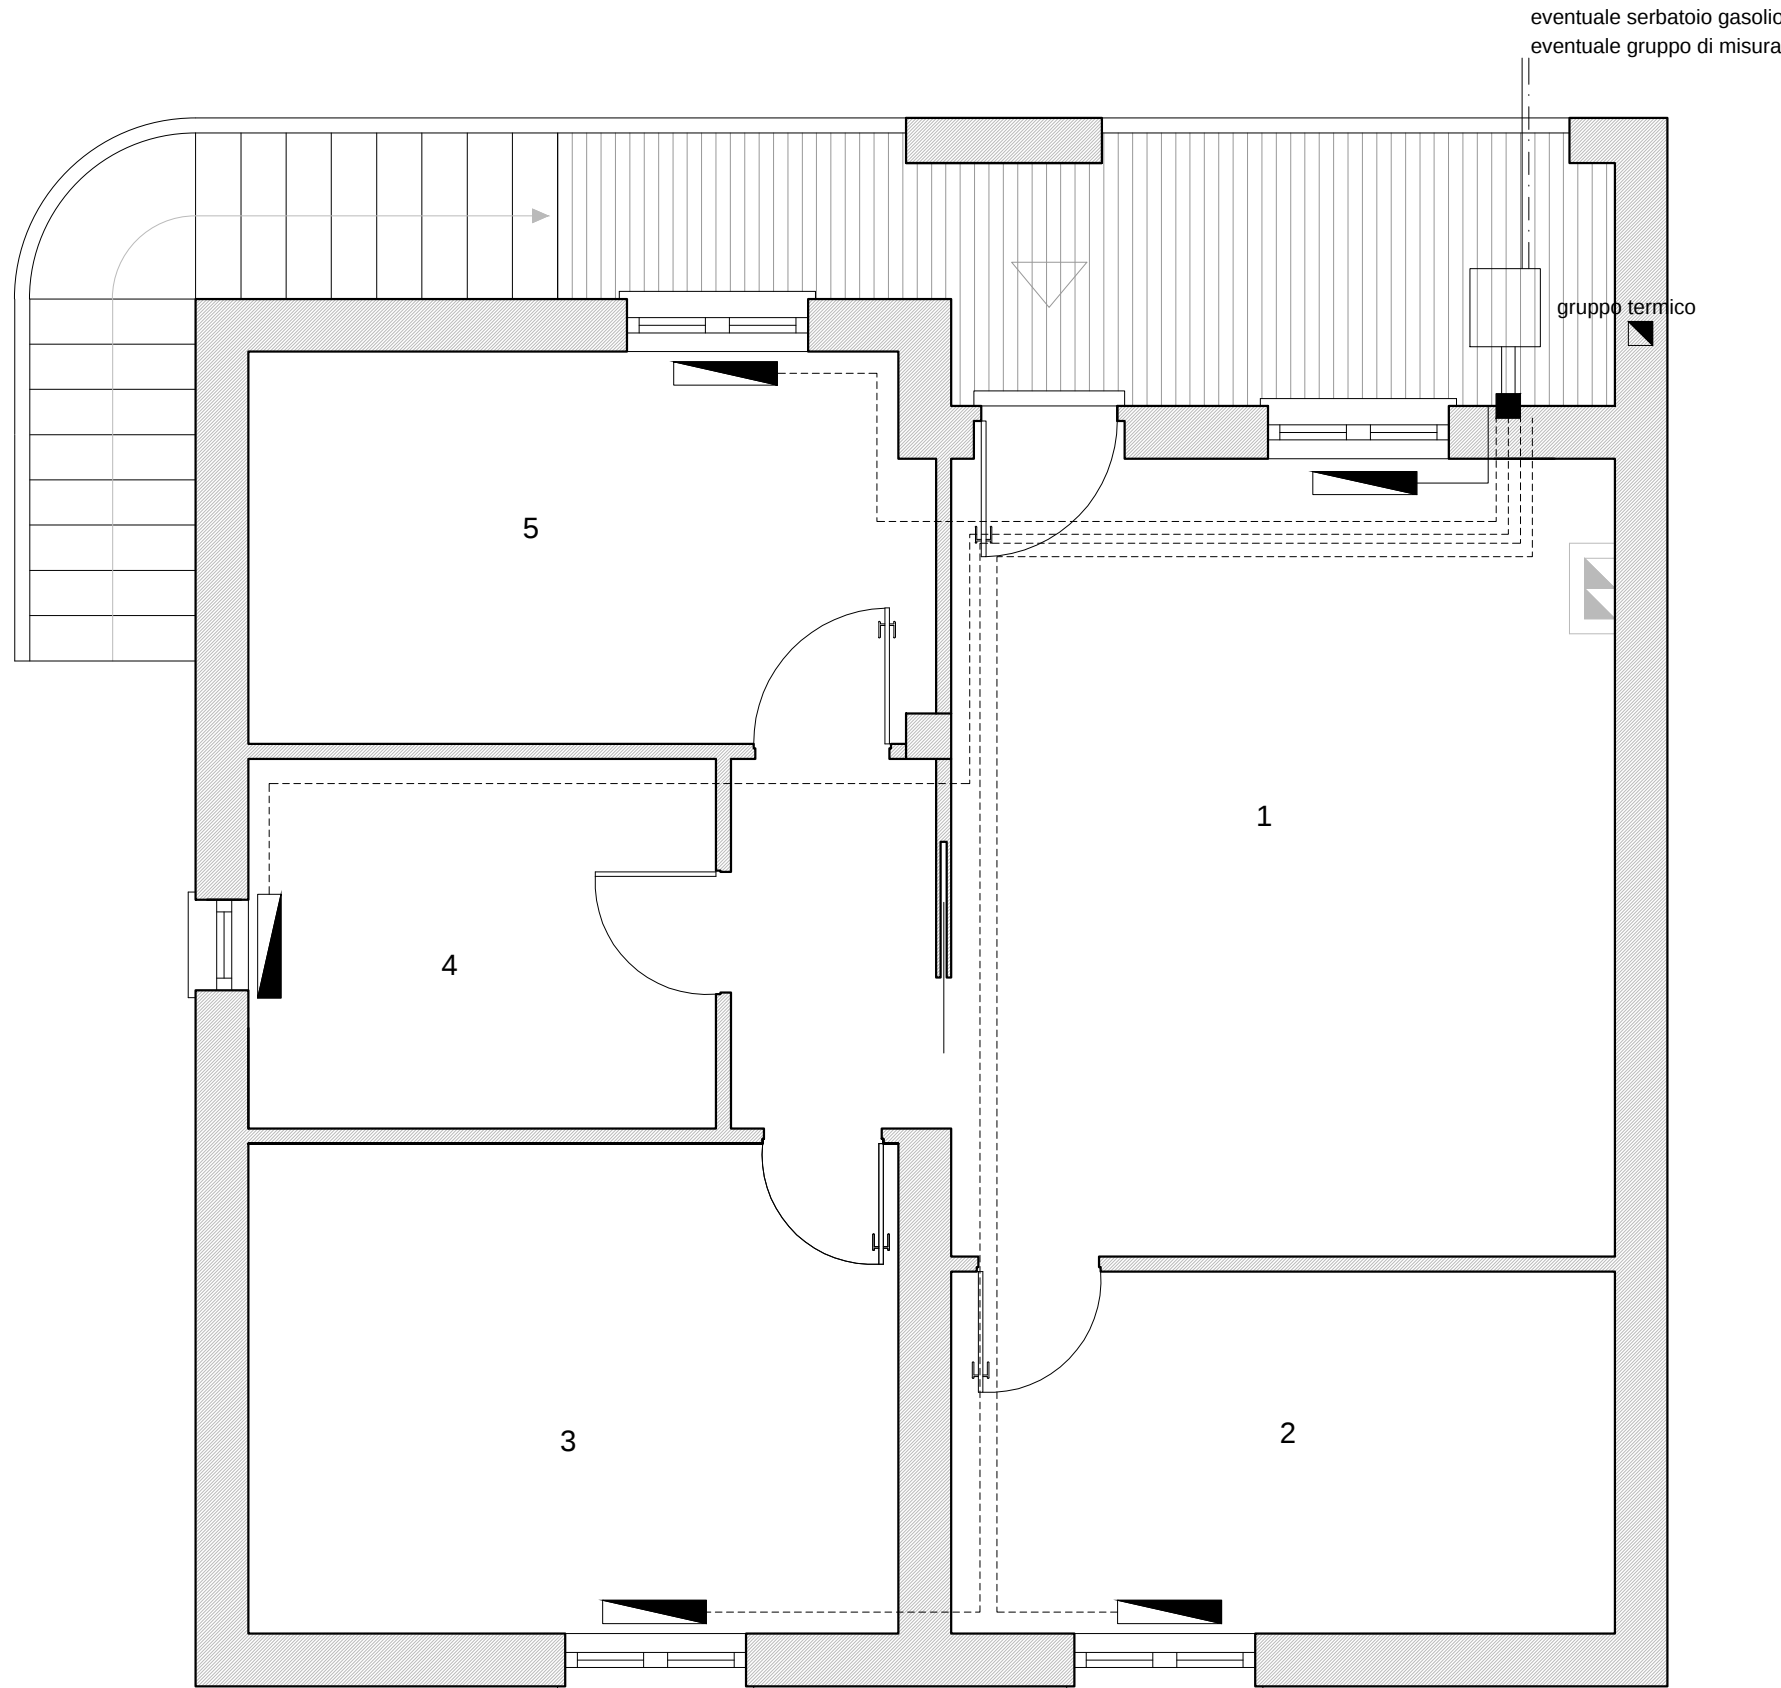

Schema di montaggio

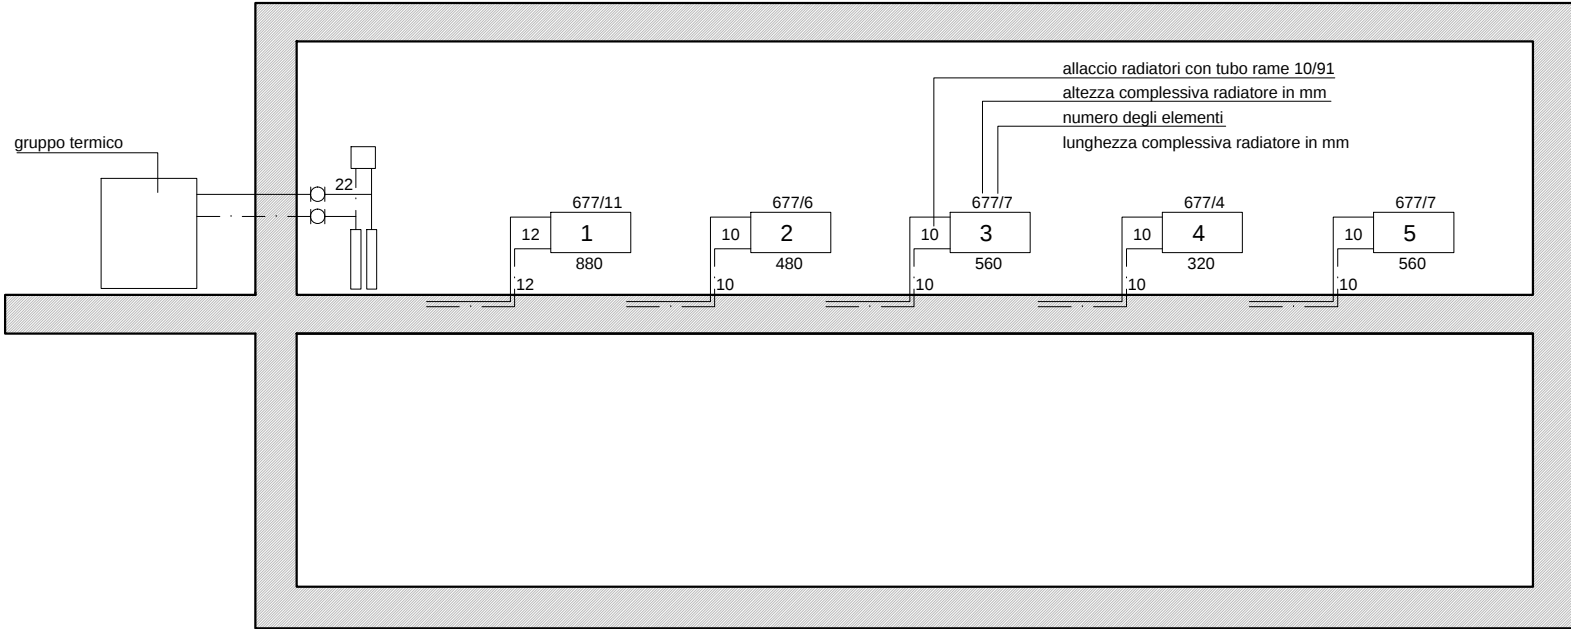

Pianta Impianto di Riscaldamento_alloggio 1 corpo A
70 mq piano terra
scala 1:50

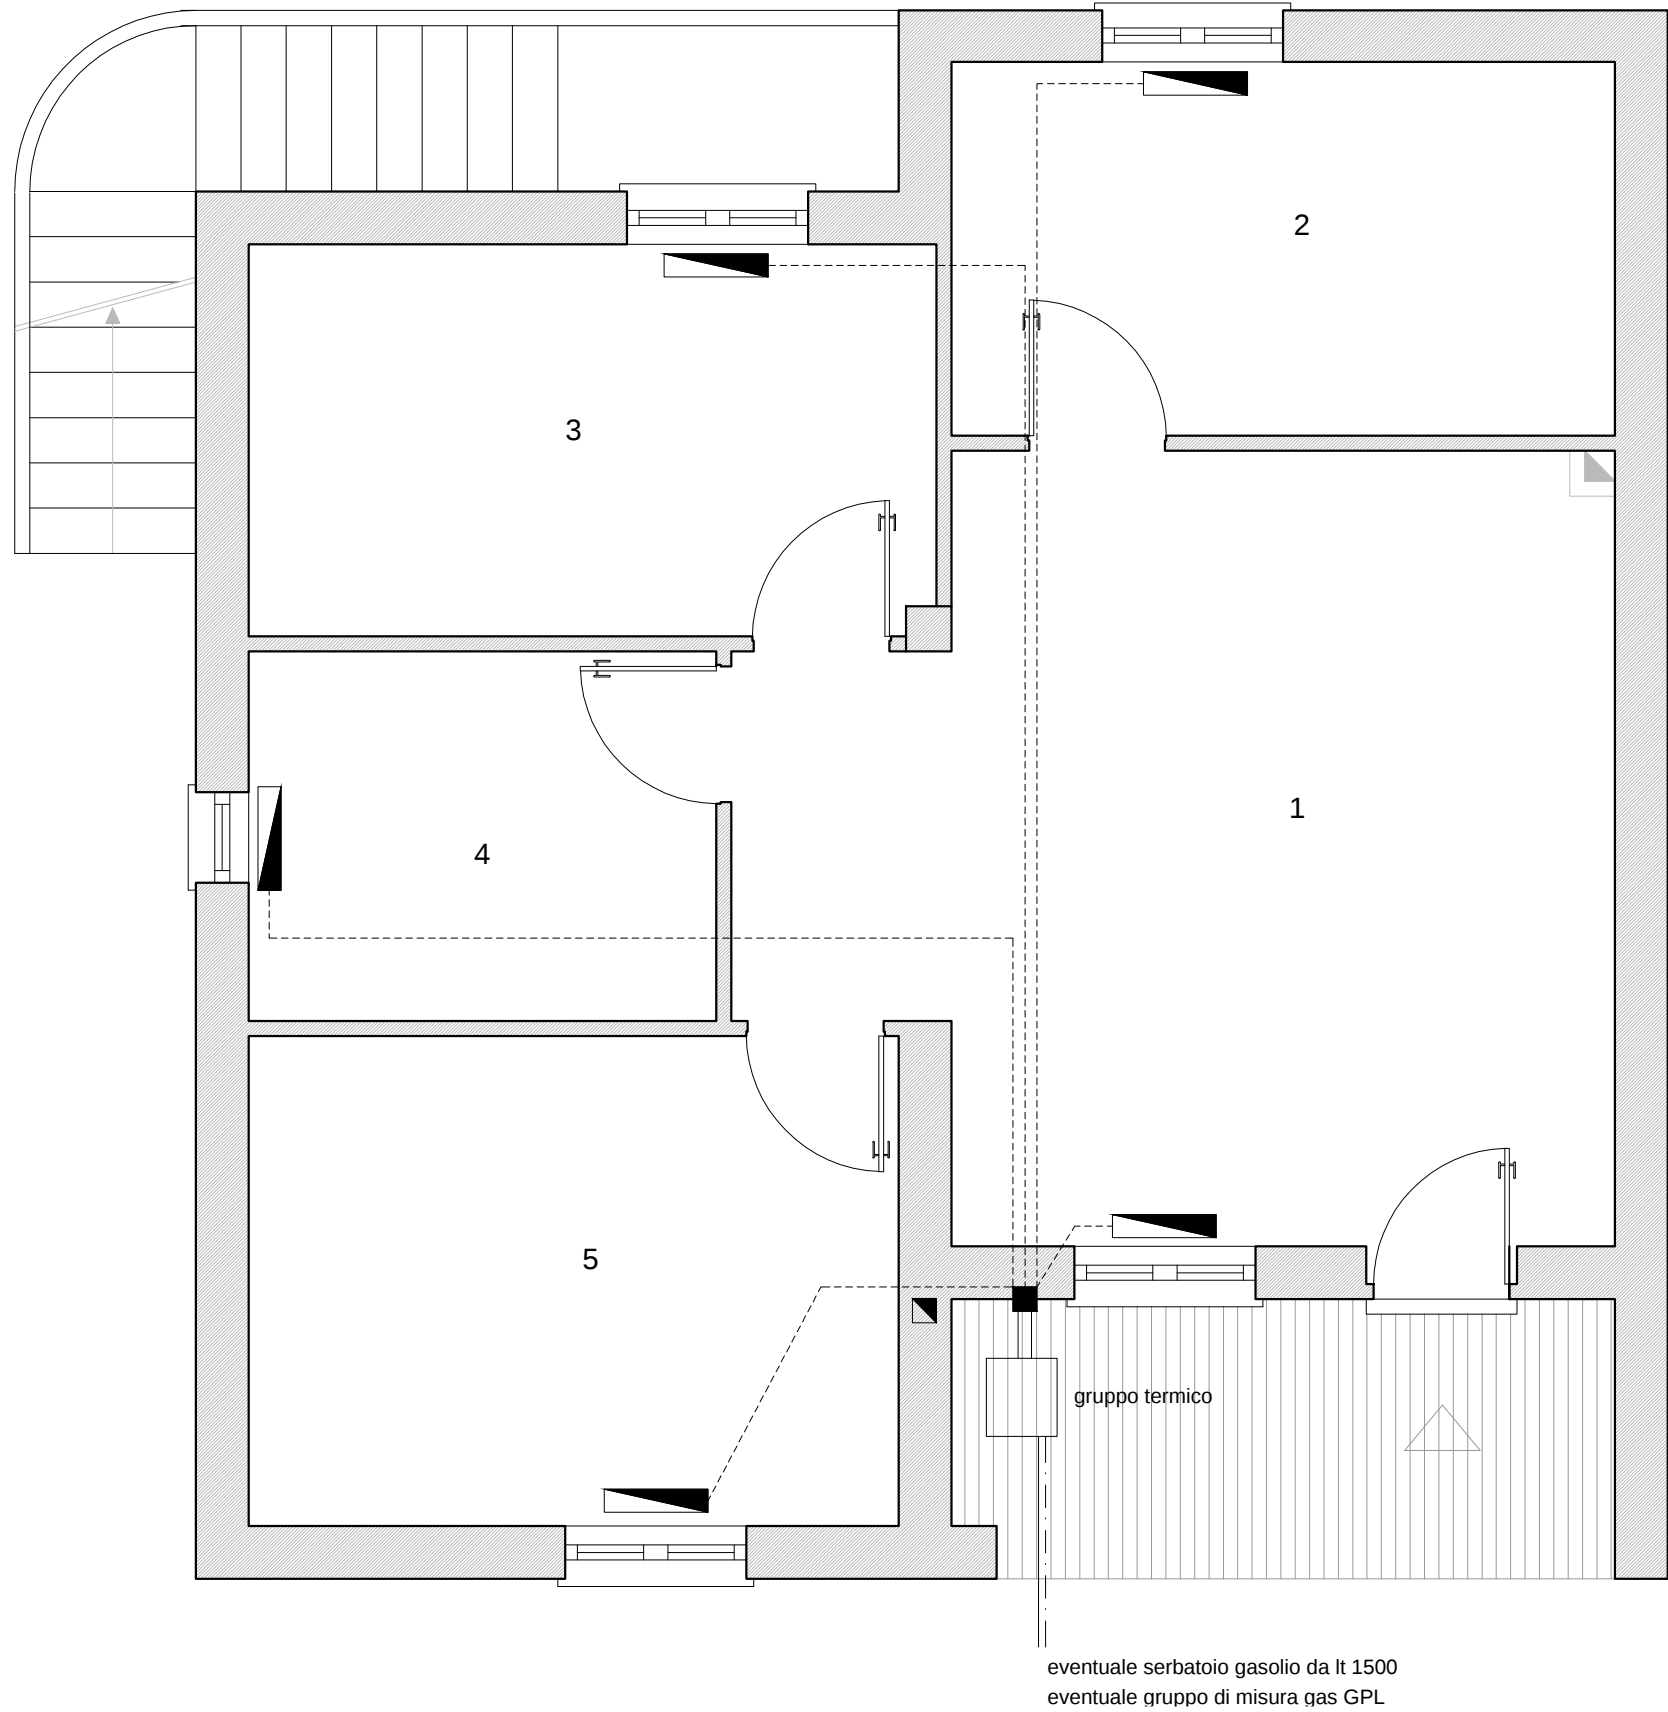

Schema di montaggio

