




Pianta Impianto di riscaldamento_alloggio 2 corpo A
95 mq piano terra
scala 1:50

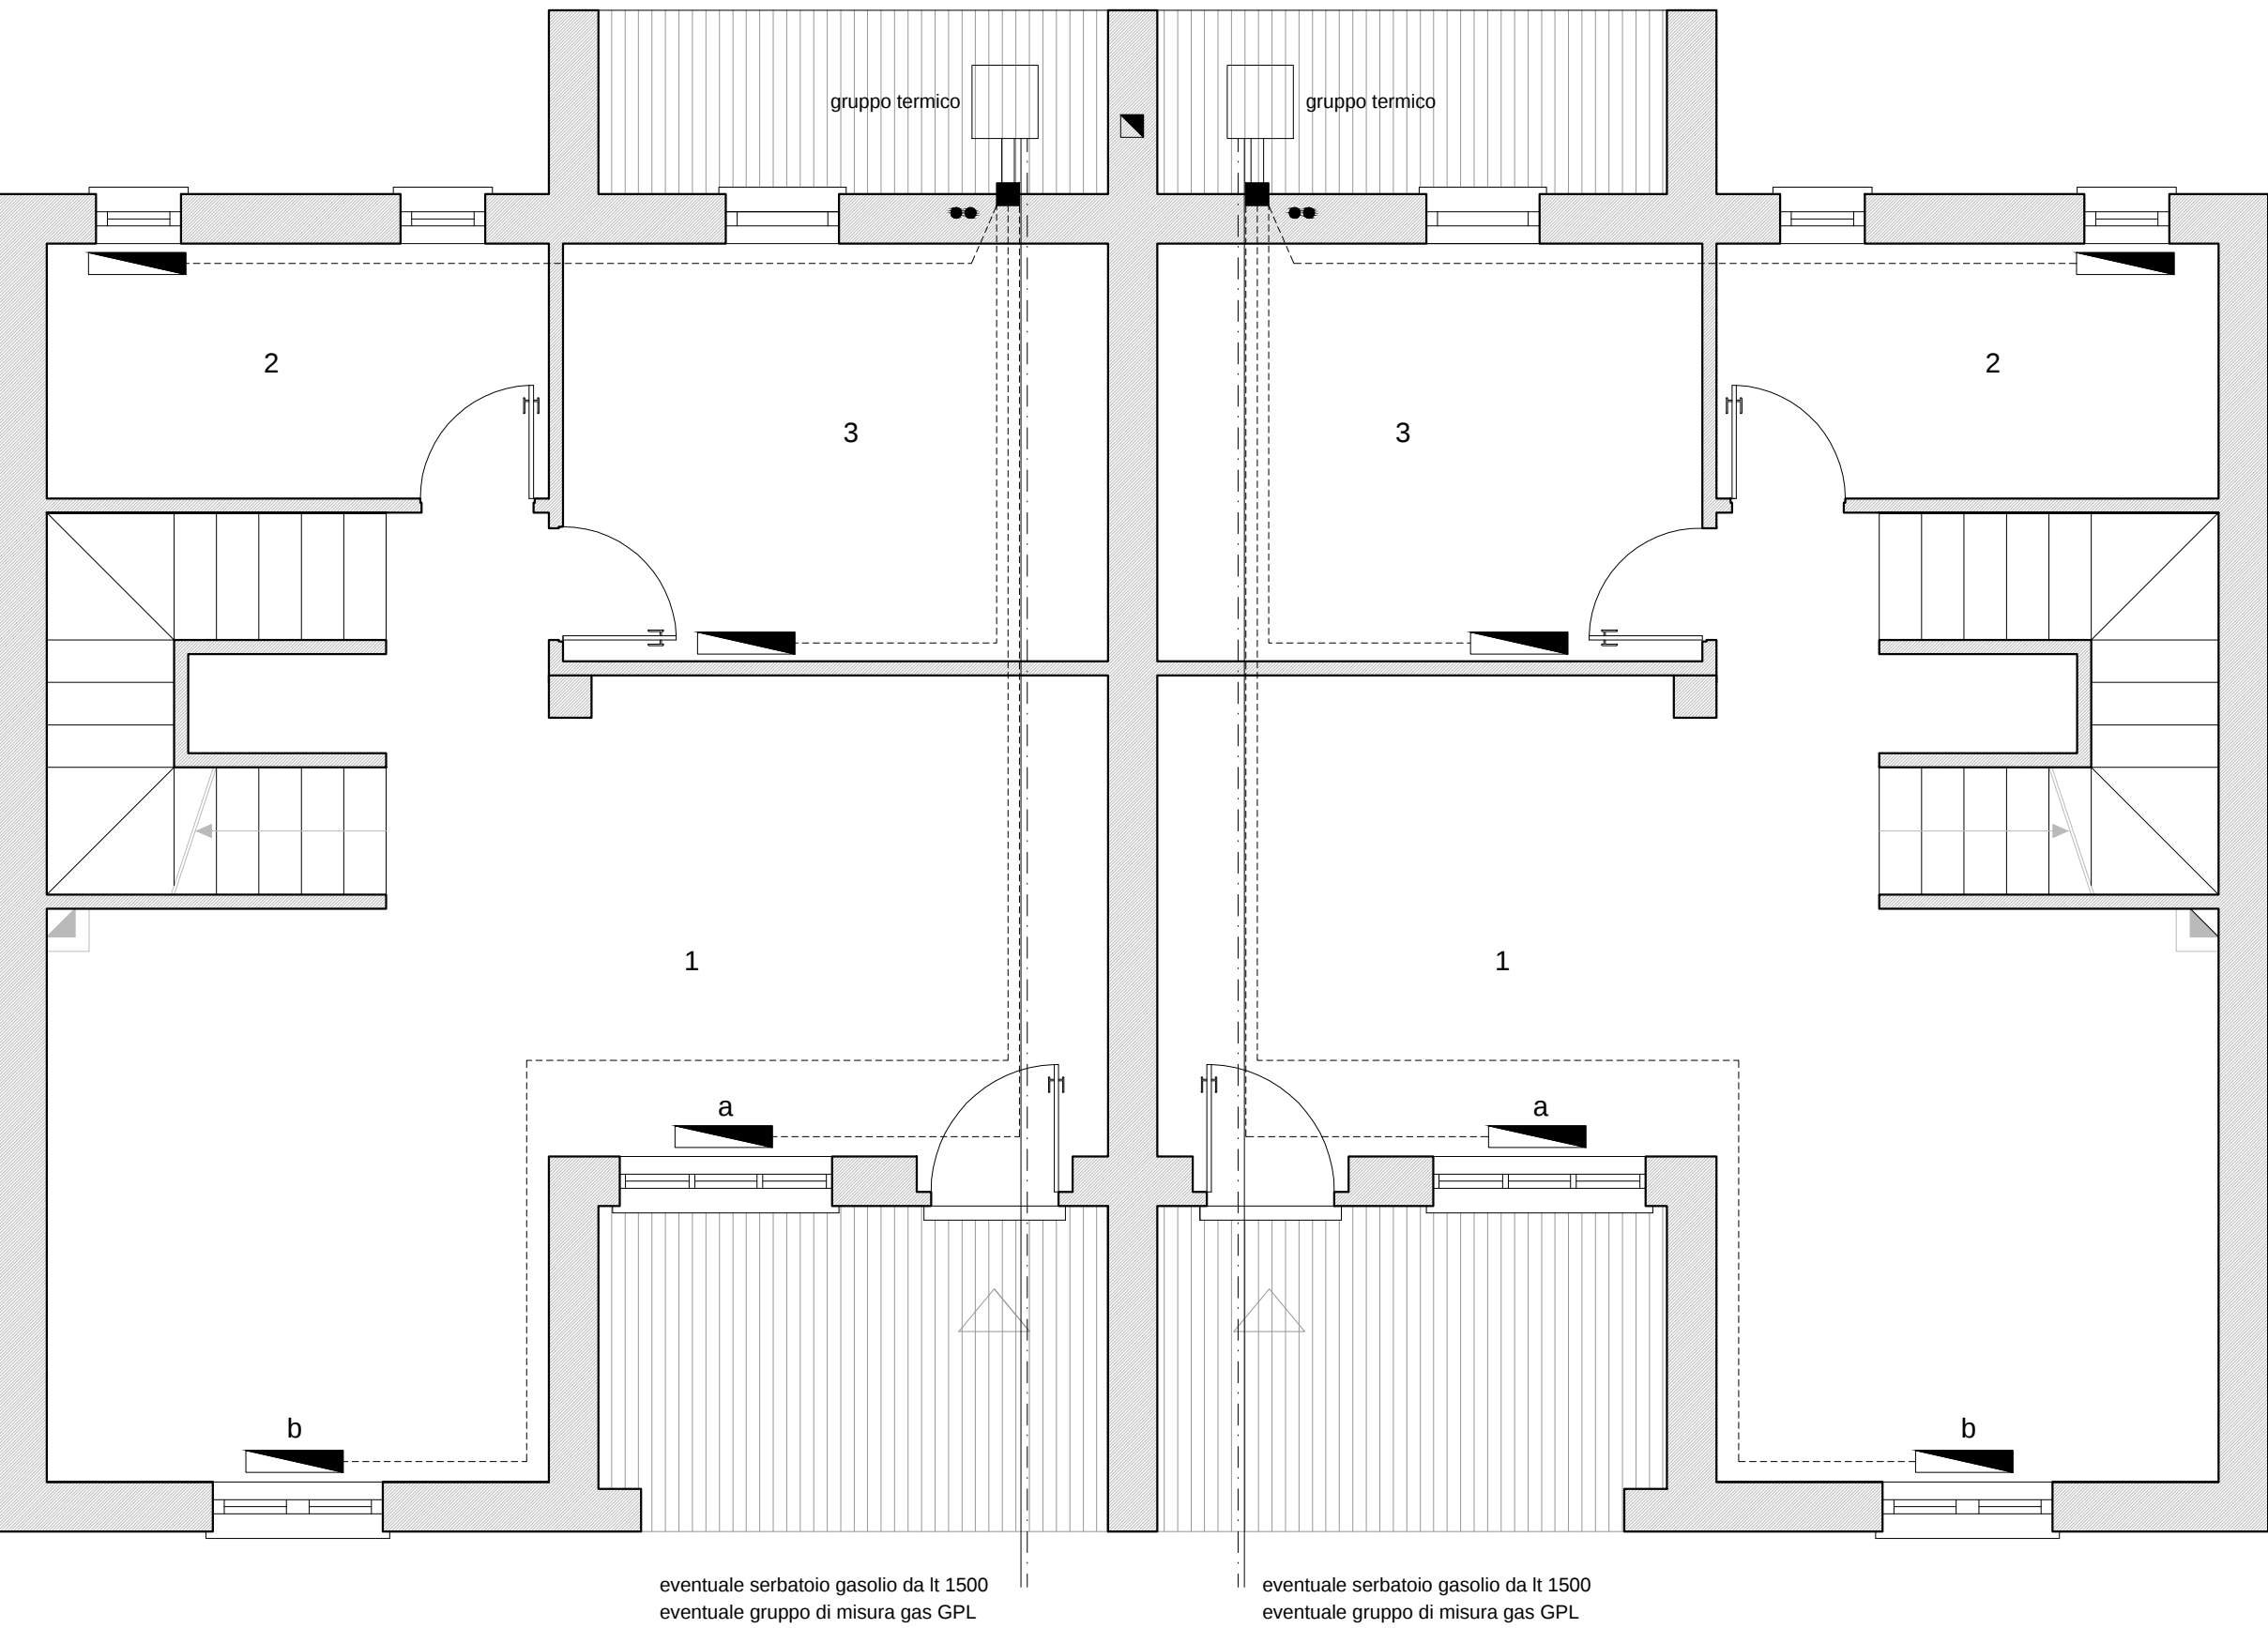


Pianta Impianto di riscaldamento_alloggio 3 corpo A
95 mq piano terra
scala 1:50

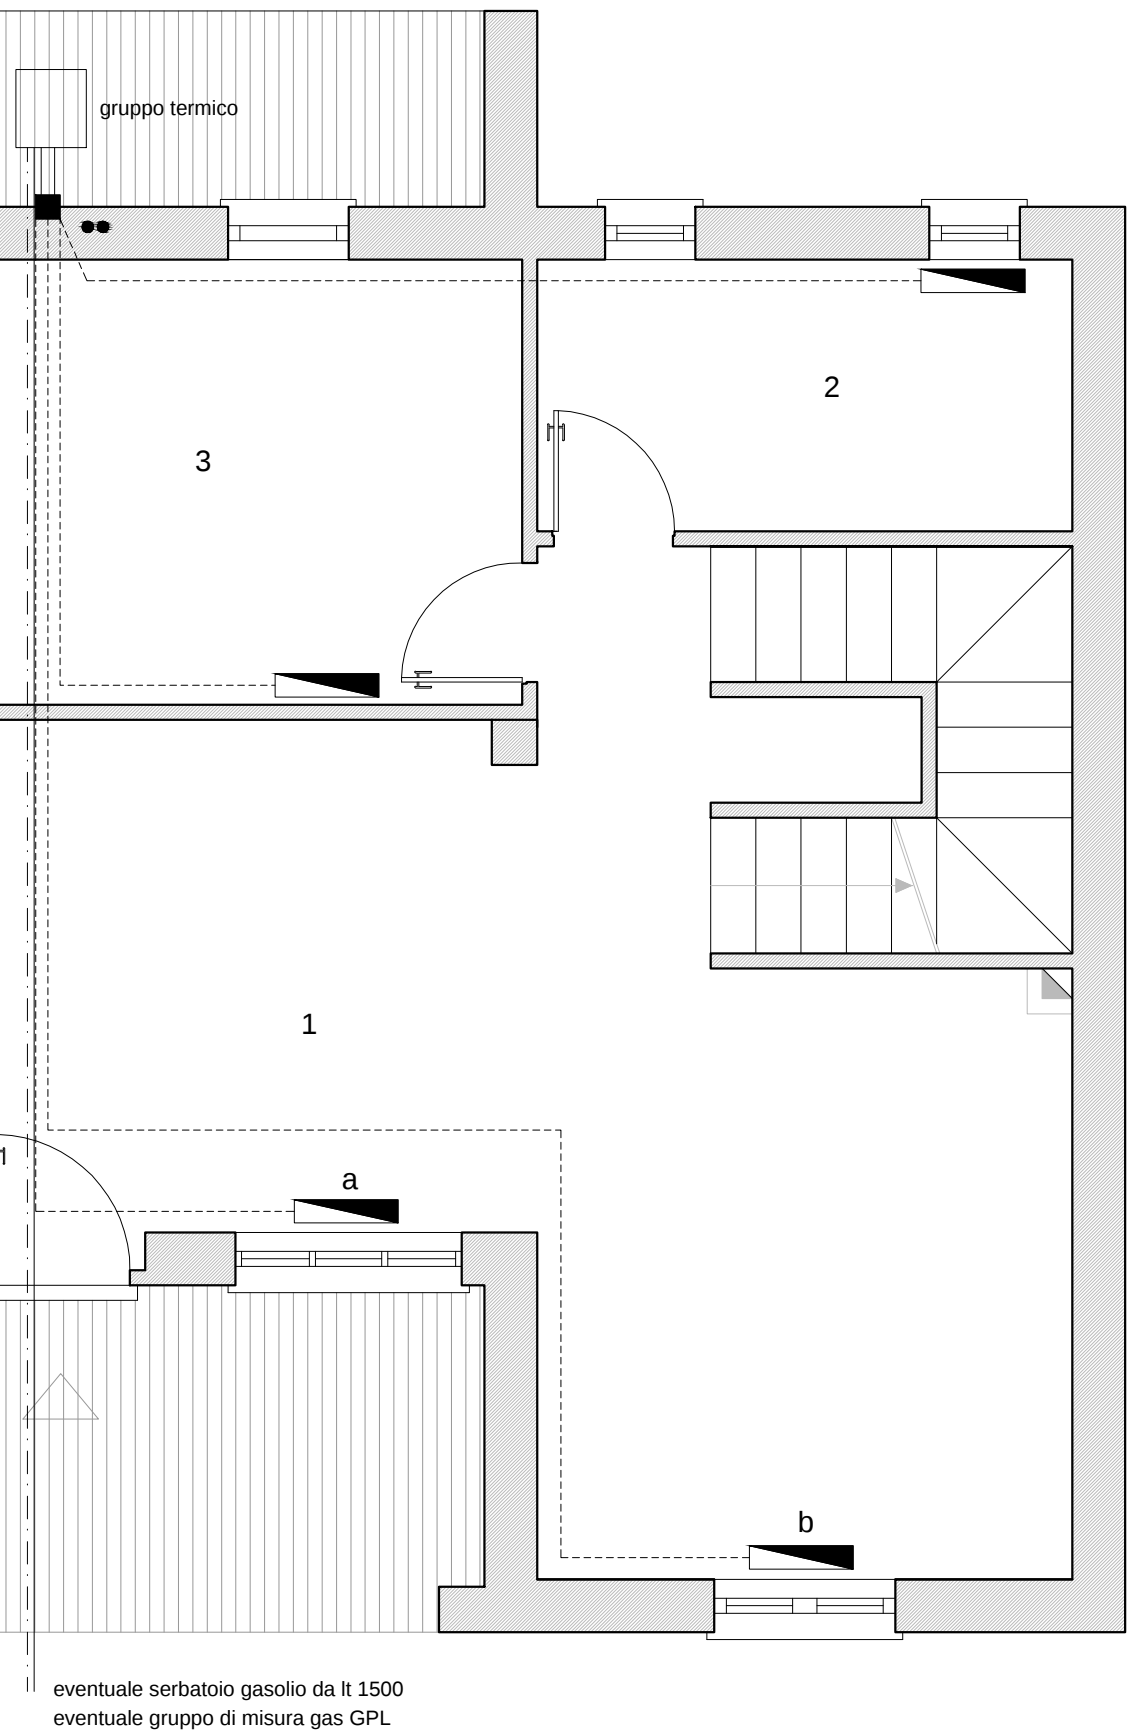


Pianta Impianto di Riscaldamento_alloggio 2 corpo A
95 mq piano primo
scala 1:50

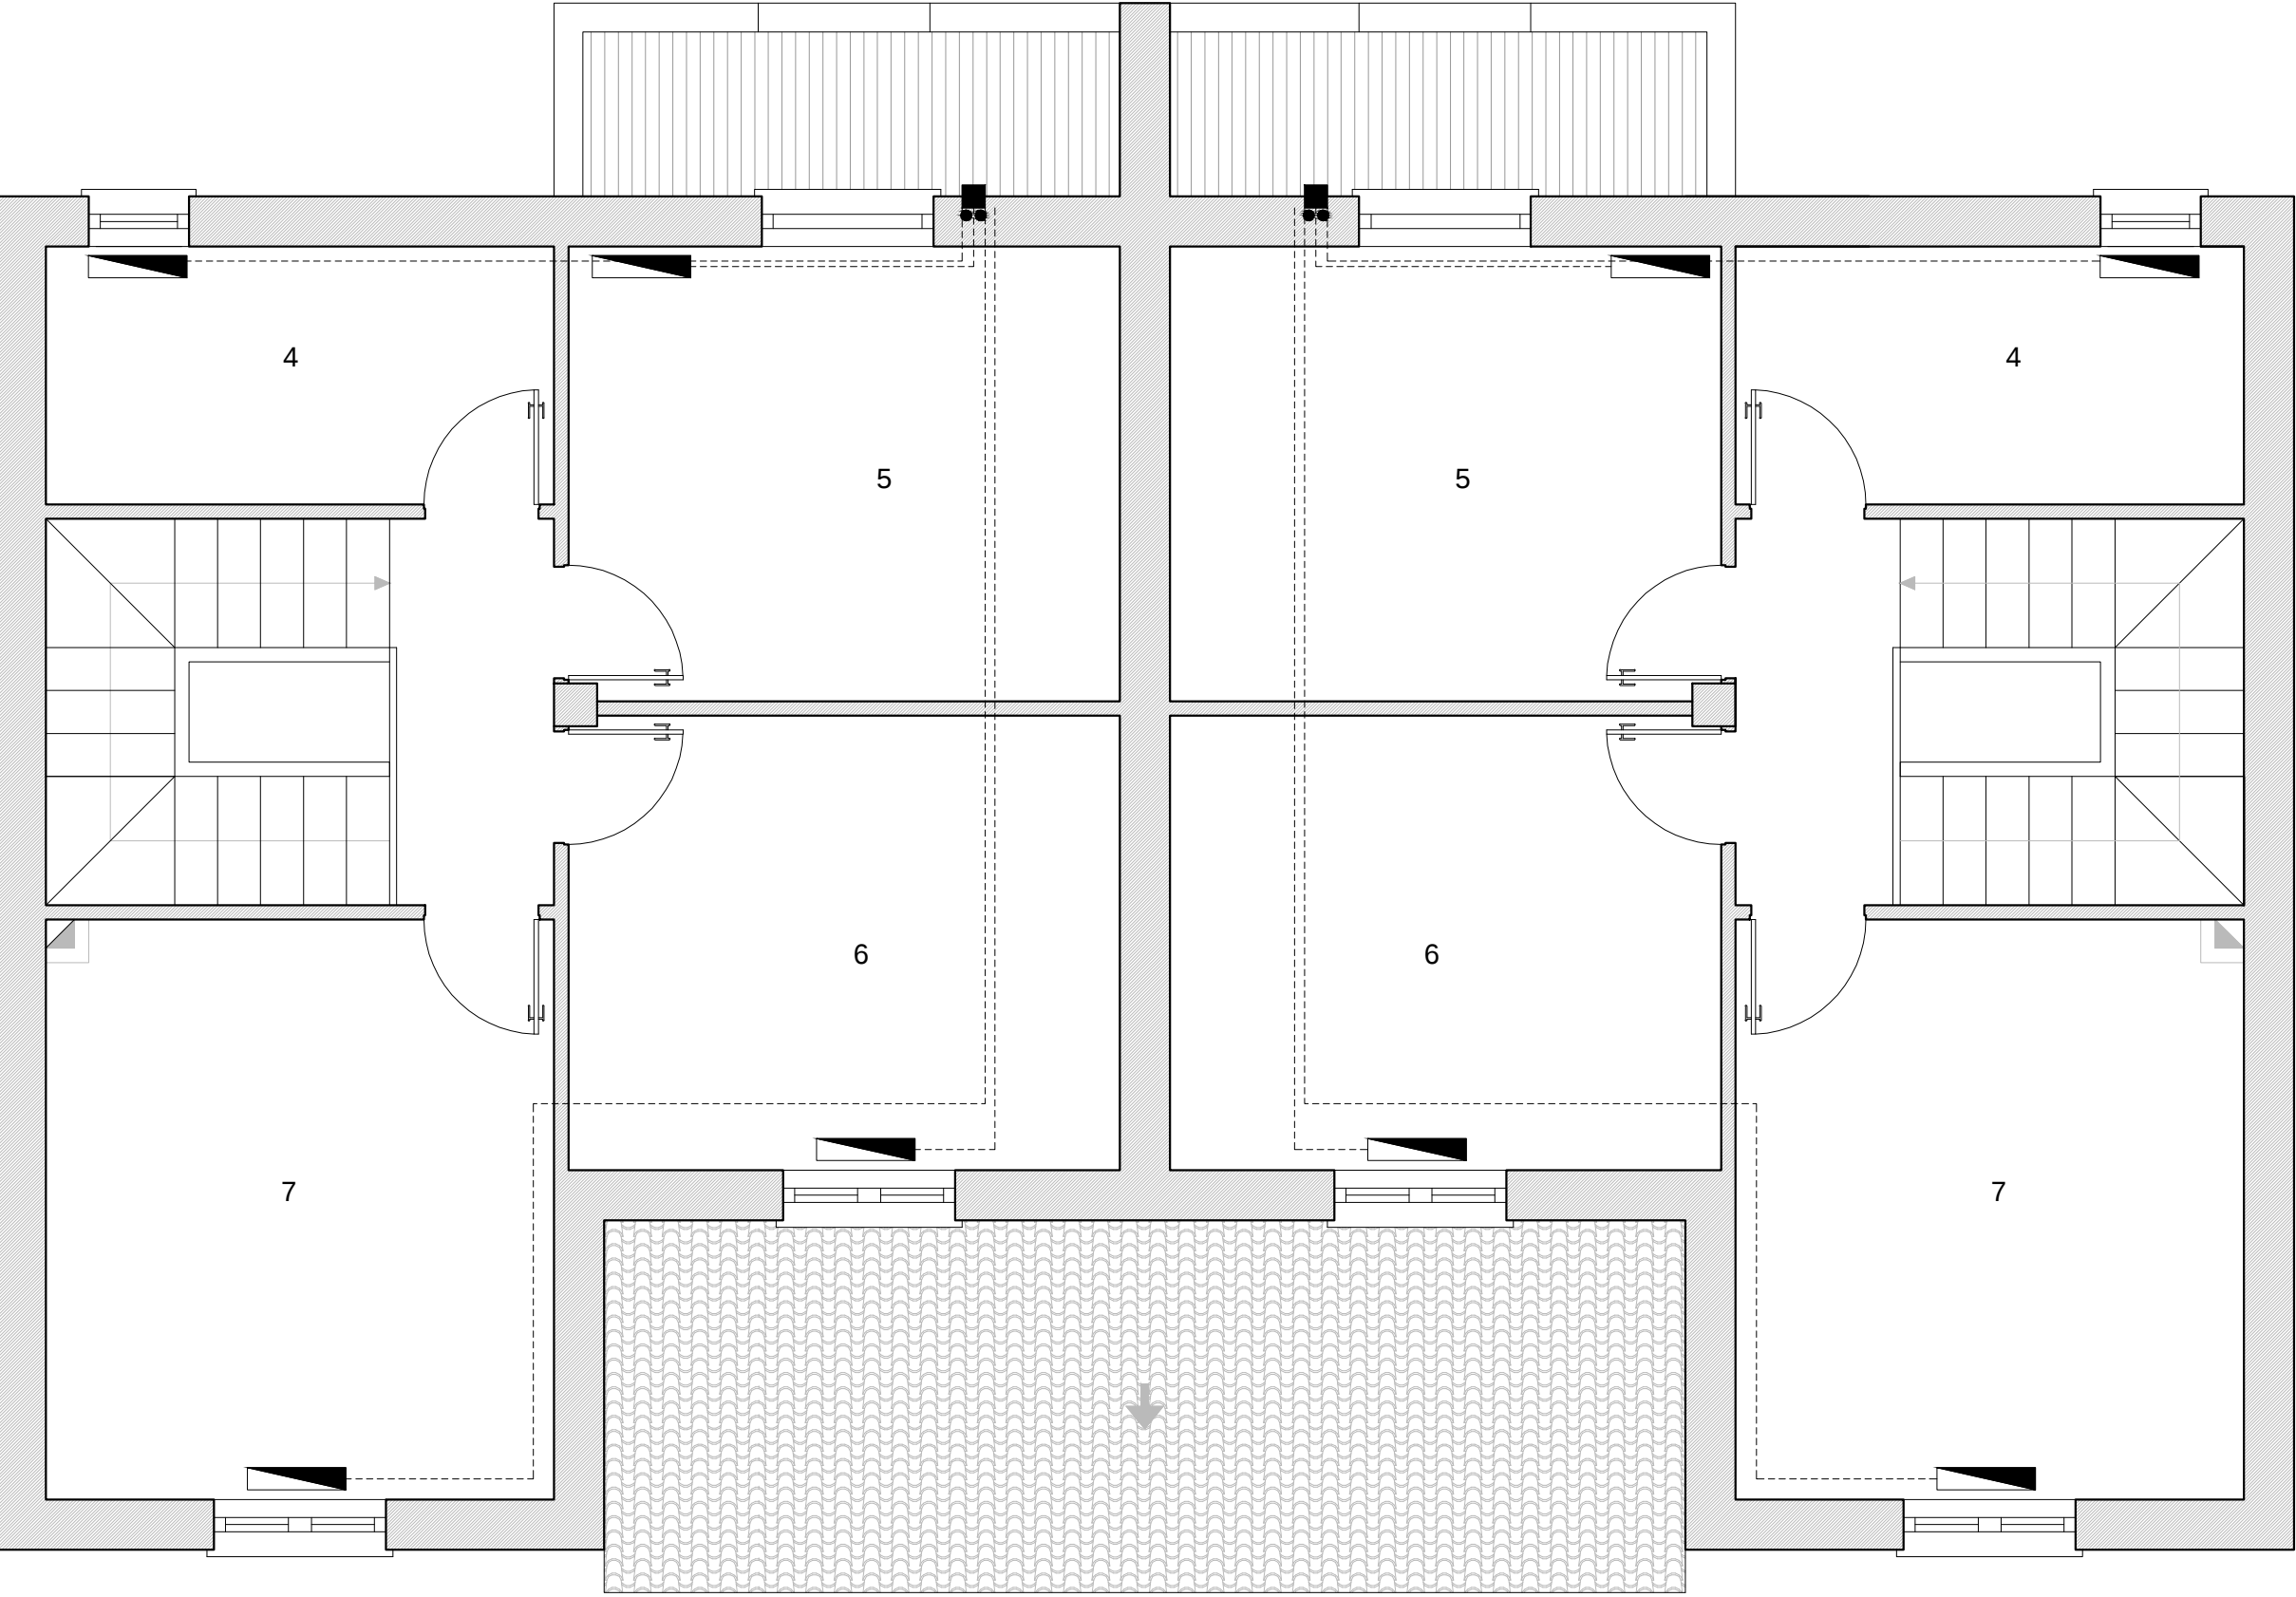


Pianta Impianto di Riscaldamento_alloggio 3 corpo A
95 mq piano primo
scala 1:50

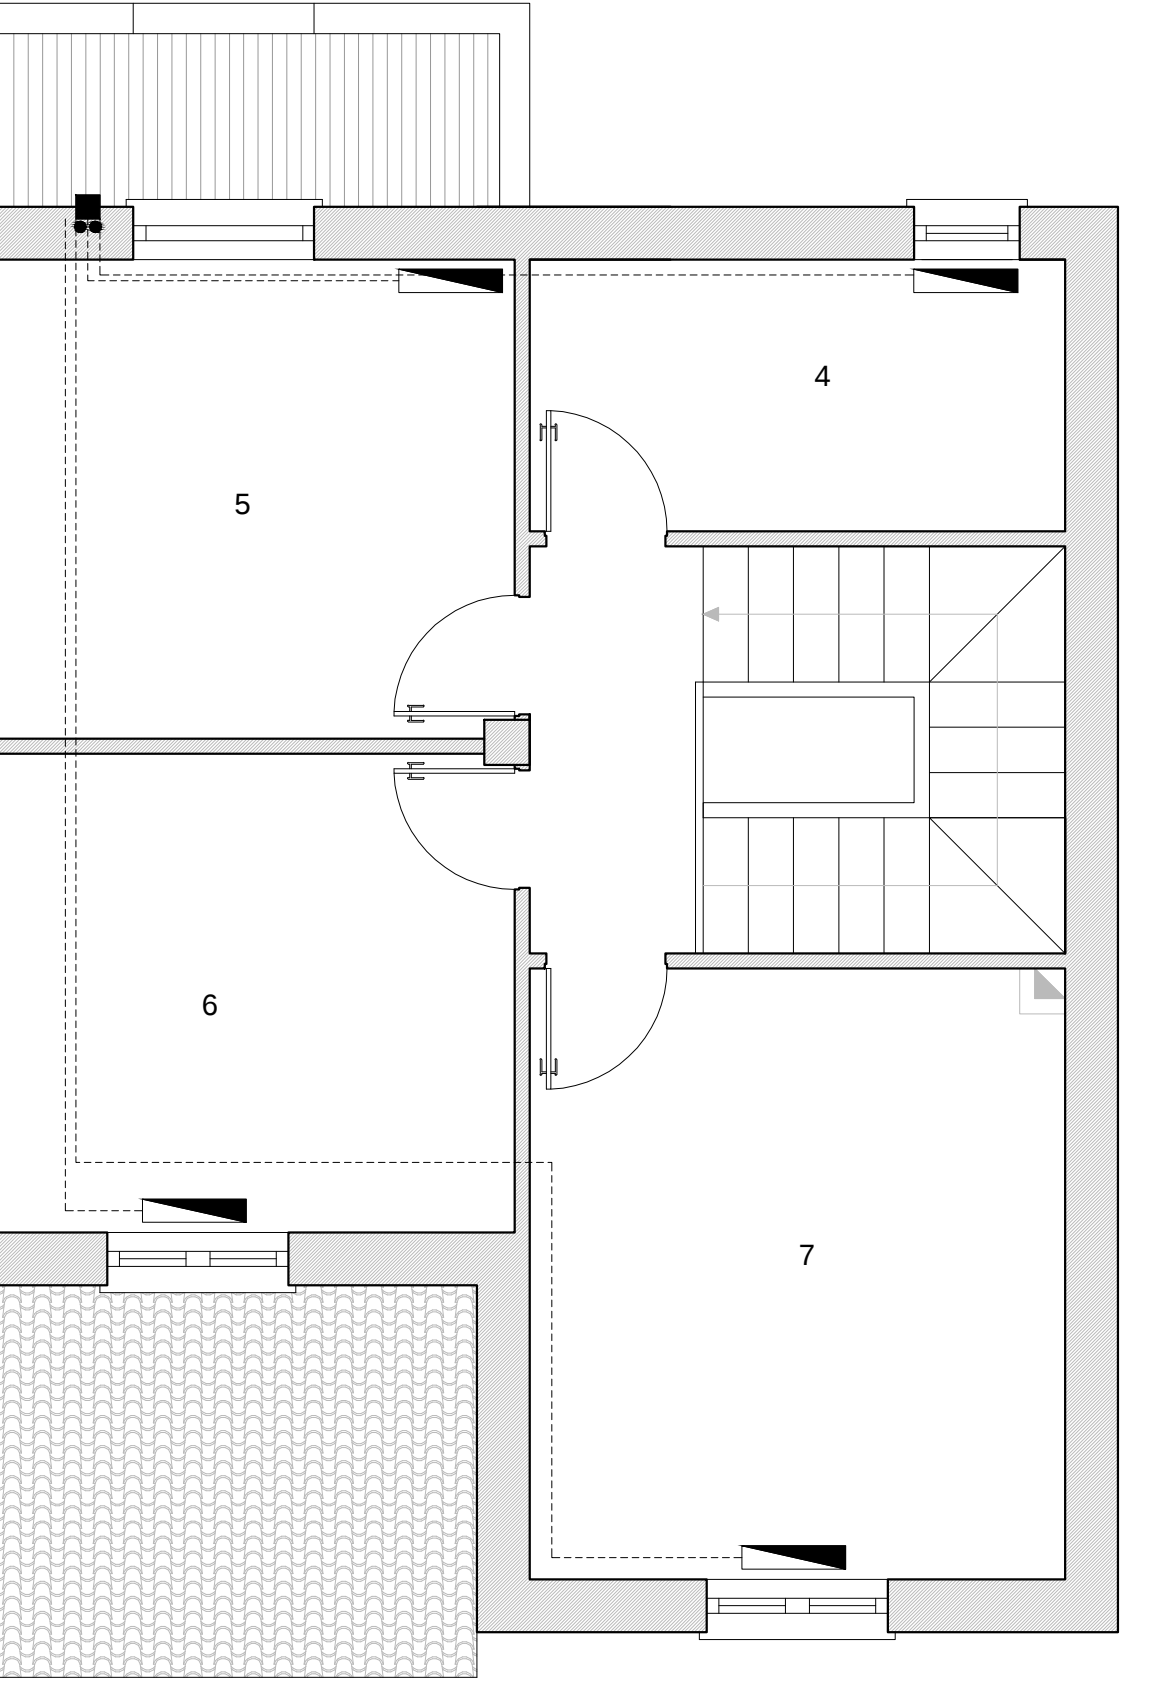

Schema di montaggio alloggio 2 corpo A

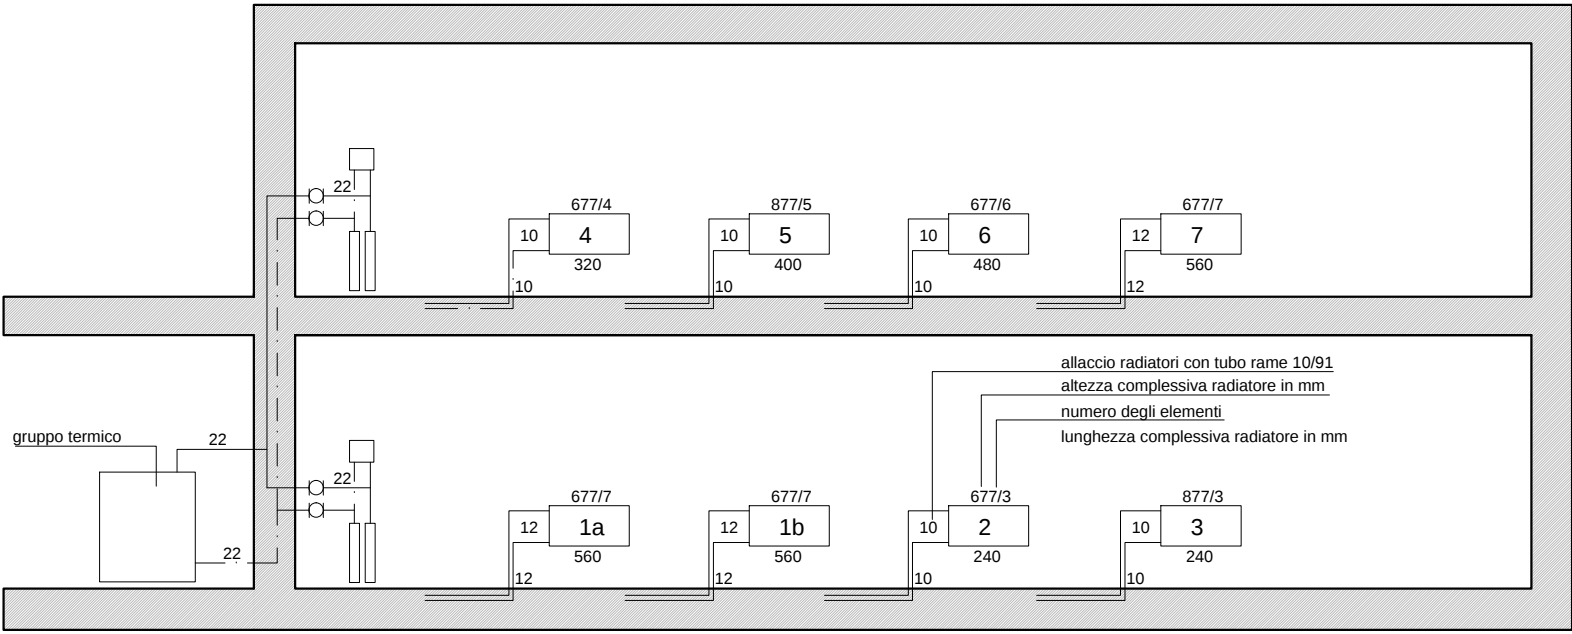

Schema di montaggio alloggio 3 corpo A

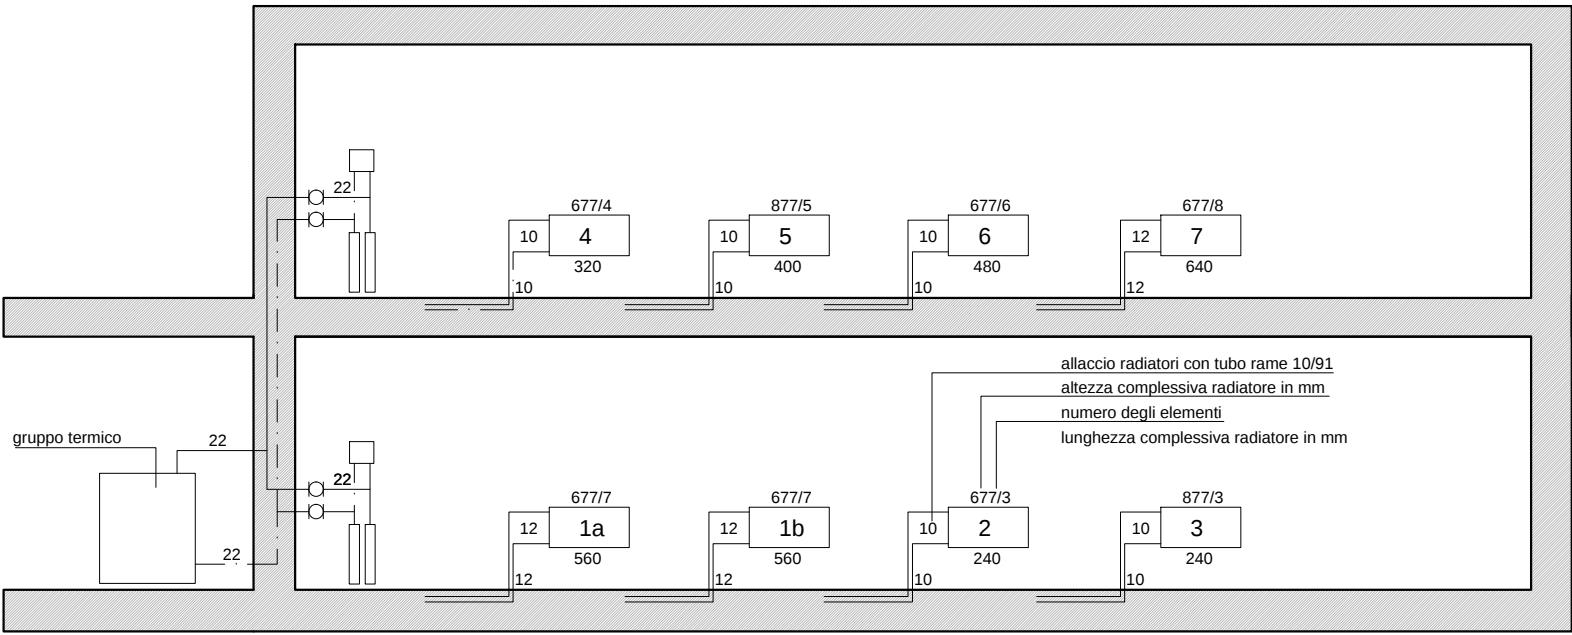

AREA

Servizio Territoriale Gestione Immobili di Nuoro

azienda regionale per l'edilizia abitativa
azienda regionale pro s'edilizia abitativa

PROGRAMMA STRAORDINARIO E.R.P.
DGR n° 39/97 del 10/12/2002

COMUNE DI ONANI'

LAVORI DI COMPLETAMENTO DI 10 ALLOGGI
IN LOCALITÀ VIA DEI MARTIRI
A SEGUITO DI RESCISSIONE CONTRATTUALE

PROGETTAZIONE

UFFICIO TECNICO DEL DISTRETTO DI NUORO

PROGETTO ESECUTIVO

Progetto: Pianta tipo impianto di riscaldamento

DATA: Luglio 2016

AGGIORNATO:

SCALA
1:50

TAVOLA
08b

Il Responsabile del Procedimento:
Arch. Giovanni Larocca Conte

	LEGENDA SIMBOLI
	radiatore tipo fondital mod. master 600/800
	collettore complanare
	canna fumaria Ø 15
	allacci ai radiatori in mandata e ritorno
	tubazione principale in rame (mandata e ritorno) passante sotto pavimento (eventuale)
1	vano interessato

note:

- a) tutte le tubazioni relative alla distribuzione orizzontale alla centrale termica e alle colonne montanti devono essere colibentate con coppelle a collute chiuse da mm 13 di spessore
- b) quelle relative agli allacci devono essere colibentate con mm 6 di spessore

Gruppo termico a gasolio

avente le seguenti caratteristiche:

- potenzialità nominale minima Watt 10 500
- potenzialità focolare minima Watt 11 600
- pressione minima di targa bar 4
- costruito da casa primaria italiana completo di:
- organi di sicurezza e controllo incorporati

Impianto combustione gasolio composto da:

- cisterna in lamiera di ferro nero spessore minimo mm 3
- installata ad almeno cm 60 dall'edificio ad una profondità minima di cm 70 dal piano di calpestio, capacità di lt 1 500
- sfiato cisterna installato come altrove detto
- valvola a chiusura rapida
- valvola di fondo pescaggio carburante

Gruppo termico a gas GPL

aventi le seguenti caratteristiche:

- potenzialità nominale minima Watt 10 500
- potenzialità focolare minima Watt 11 600
- pressione minima di targa bar 4
- costruito da casa primaria italiana completo di:
- organi di sicurezza e controllo incorporati