



Servizio Territoriale Gestione Immobili di Nuoro

azienda regionale per l'edilizia abitativa
azienda regionale pro s'edilizia abitativa

PROGRAMMA STRAORDINARIO E.R.P.
DGR n° 39/97 del 10/12/2002

COMUNE DI ONANI'

LAVORI DI COMPLETAMENTO DI 10 ALLOGGI
IN LOCALITÀ VIA DEI MARTIRI
A SEGUITO DI RESCISSIONE CONTRATTUALE

PROGETTAZIONE

UFFICIO TECNICO DEL DISTRETTO DI NUORO

PROGETTO ESECUTIVO
Progetto: Pianta tipo impianto di riscaldamento

DATA: Luglio 2016
Il Responsabile del Procedimento:
Arch. Giovanni Larocca Conte

AGGIORNATO:


TAVOLA

08d


SCALA
1:50



Pianta Impianto di Riscaldamento_alloggio 1 corpo B
95 mq piano primo
scala 1:50

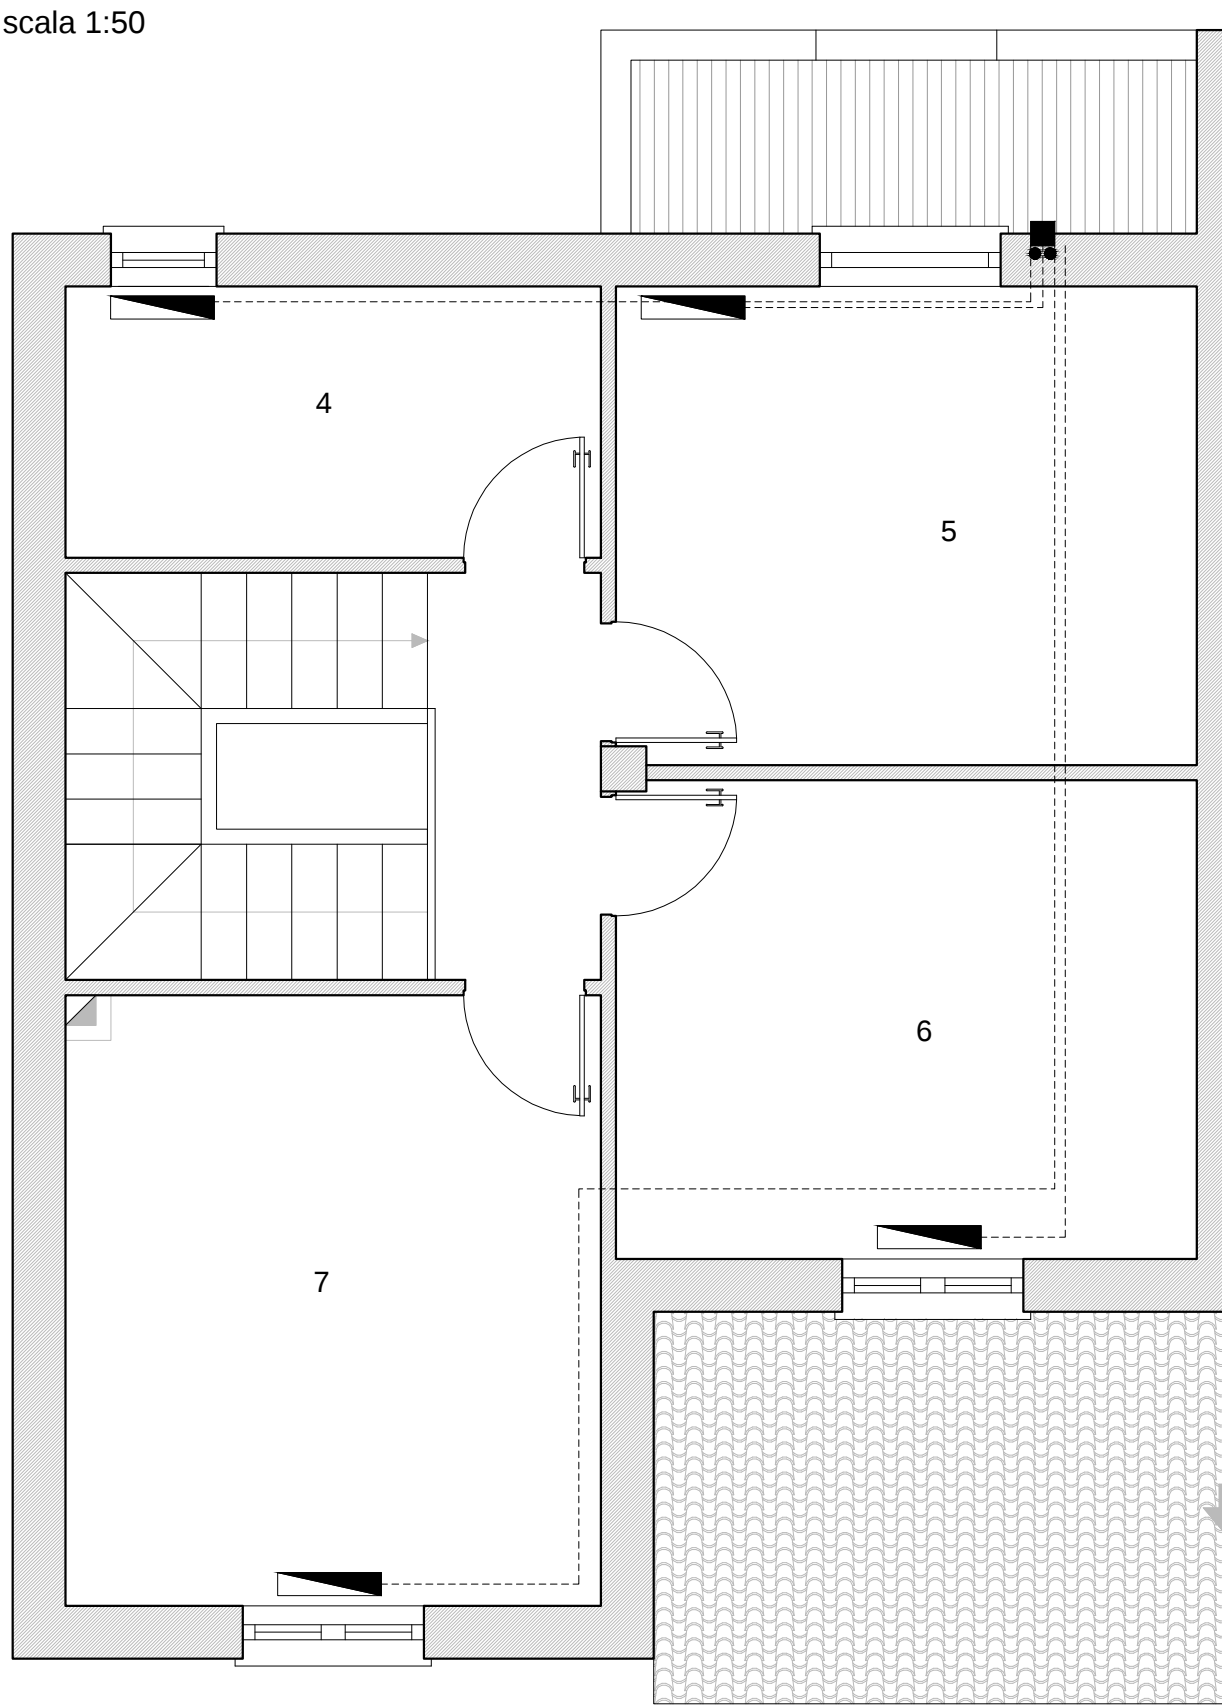

Pianta Impianto di Riscaldamento_alloggio 1 corpo B
95 mq piano terra
scala 1:50

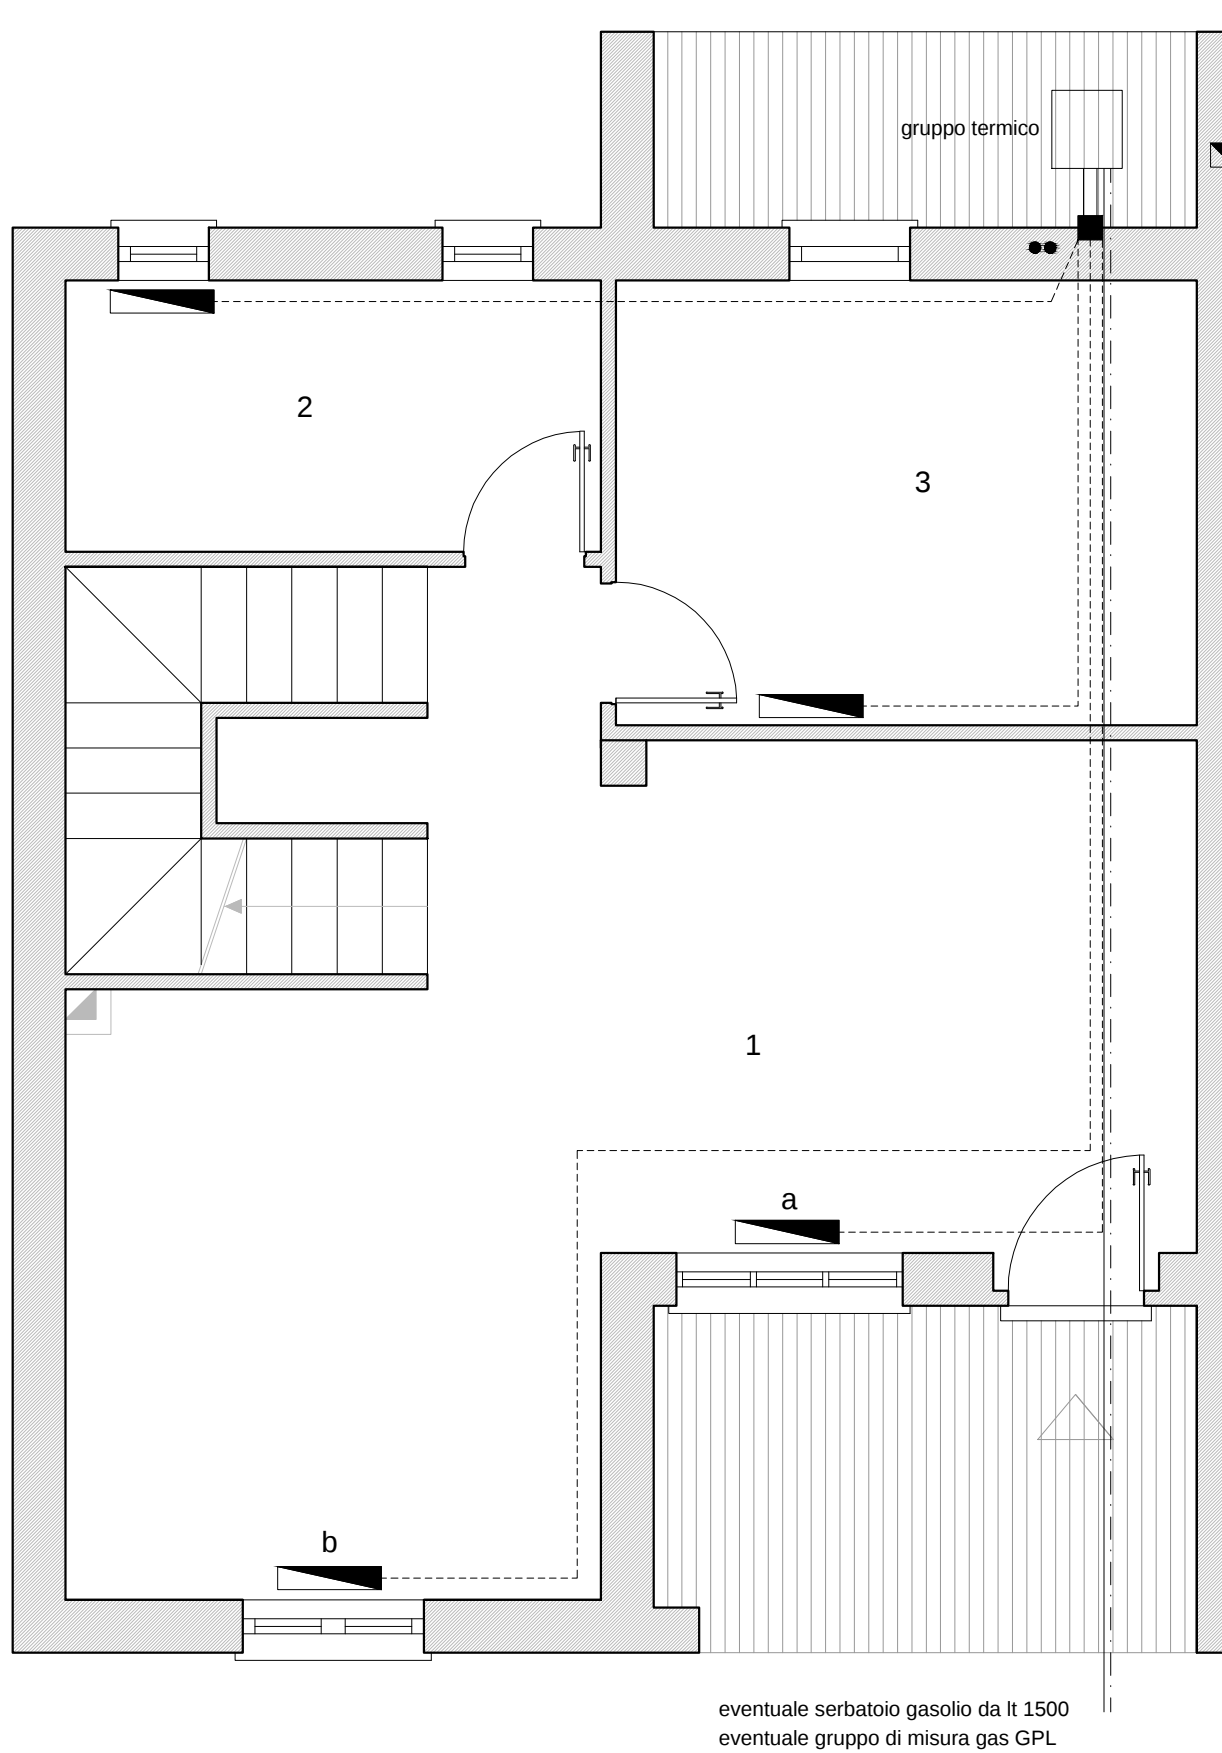

	LEGENDA SIMBOLI
	radiatore tipo fondital mod. master 600/800
	collettore complanare
	canna fumaria Ø 15
	allacci ai radiatori in mandata e ritorno
	tubazione principale in rame (mandata e ritorno) passante sotto pavimento (eventuale)
1	vano interessato

note: a) tutte le tubazioni relative alla distribuzione orizzontale alla centrale termica e alle colonne montanti devono essere colibentate con coppelle a cellule chiuse da mm 13 di spessore
b) quelle relative agli allacci devono essere colibentate con mm 6 di spessore

Gruppo termico a gasolio

avente le seguenti caratteristiche:
- potenzialità nominale minima Watt 10 500
- potenzialità focolare minima Watt 11 600
- pressione minima di targa bar 4
- costruito da casa primaria italiana
completo di:
- organi di sicurezza e controllo incorporati
Impianto combustione gasolio composto da:
- cisterna in lamiera di ferro nero spessore minimo mm 3
installata ad almeno cm 60 dall'edificio ad una profondità minima di cm 70 dal piano di calpestio, capacità di lt 1 500
- sfiato cisterna installato come altrove detto
- valvola a chiusura rapida
- valvola di fondo pescaggio carburante

Gruppo termico a gas GPL

aventi le seguenti caratteristiche:
- potenzialità nominale minima Watt 10 500
- potenzialità focolare minima Watt 11 600
- pressione minima di targa bar4
- costruito da casa primaria italiana
completo di:
- organi di sicurezza e controllo incorporati

Schema di montaggio

