

AREA

Servizio Territoriale Gestione Immobili di Nuoro

azienda regionale per l'edilizia abitativa
azienda regionale pro s'edilizia abitativa

PROGRAMMA STRAORDINARIO E.R.P.
DGR n° 39/97 del 10/12/2002

COMUNE DI ONANI'

LAVORI DI COMPLETAMENTO DI 10 ALLOGGI
IN LOCALITÀ VIA DEI MARTIRI
A SEGUITO DI RESCISSIONE CONTRATTUALE

PROGETTAZIONE

UFFICIO TECNICO DEL DISTRETTO DI NUORO

PROGETTO ESECUTIVO
Opere di Urbanizzazione
Rete Idrica e Fognaria - Particolari Costruttivi

TAVOLA
12

DATA: Luglio 2016

AGGIORNATO:

Il Responsabile del Procedimento:
Arch. Giovanni Larocca Conte


I Progettisti:
Geom. Antonio Azzaro
Arch. Elisabetta Pani

SCALA
1:20

Allaccio Pozzetto-Caditoia Fognatura Bianca

Scala 1:20


Sezione

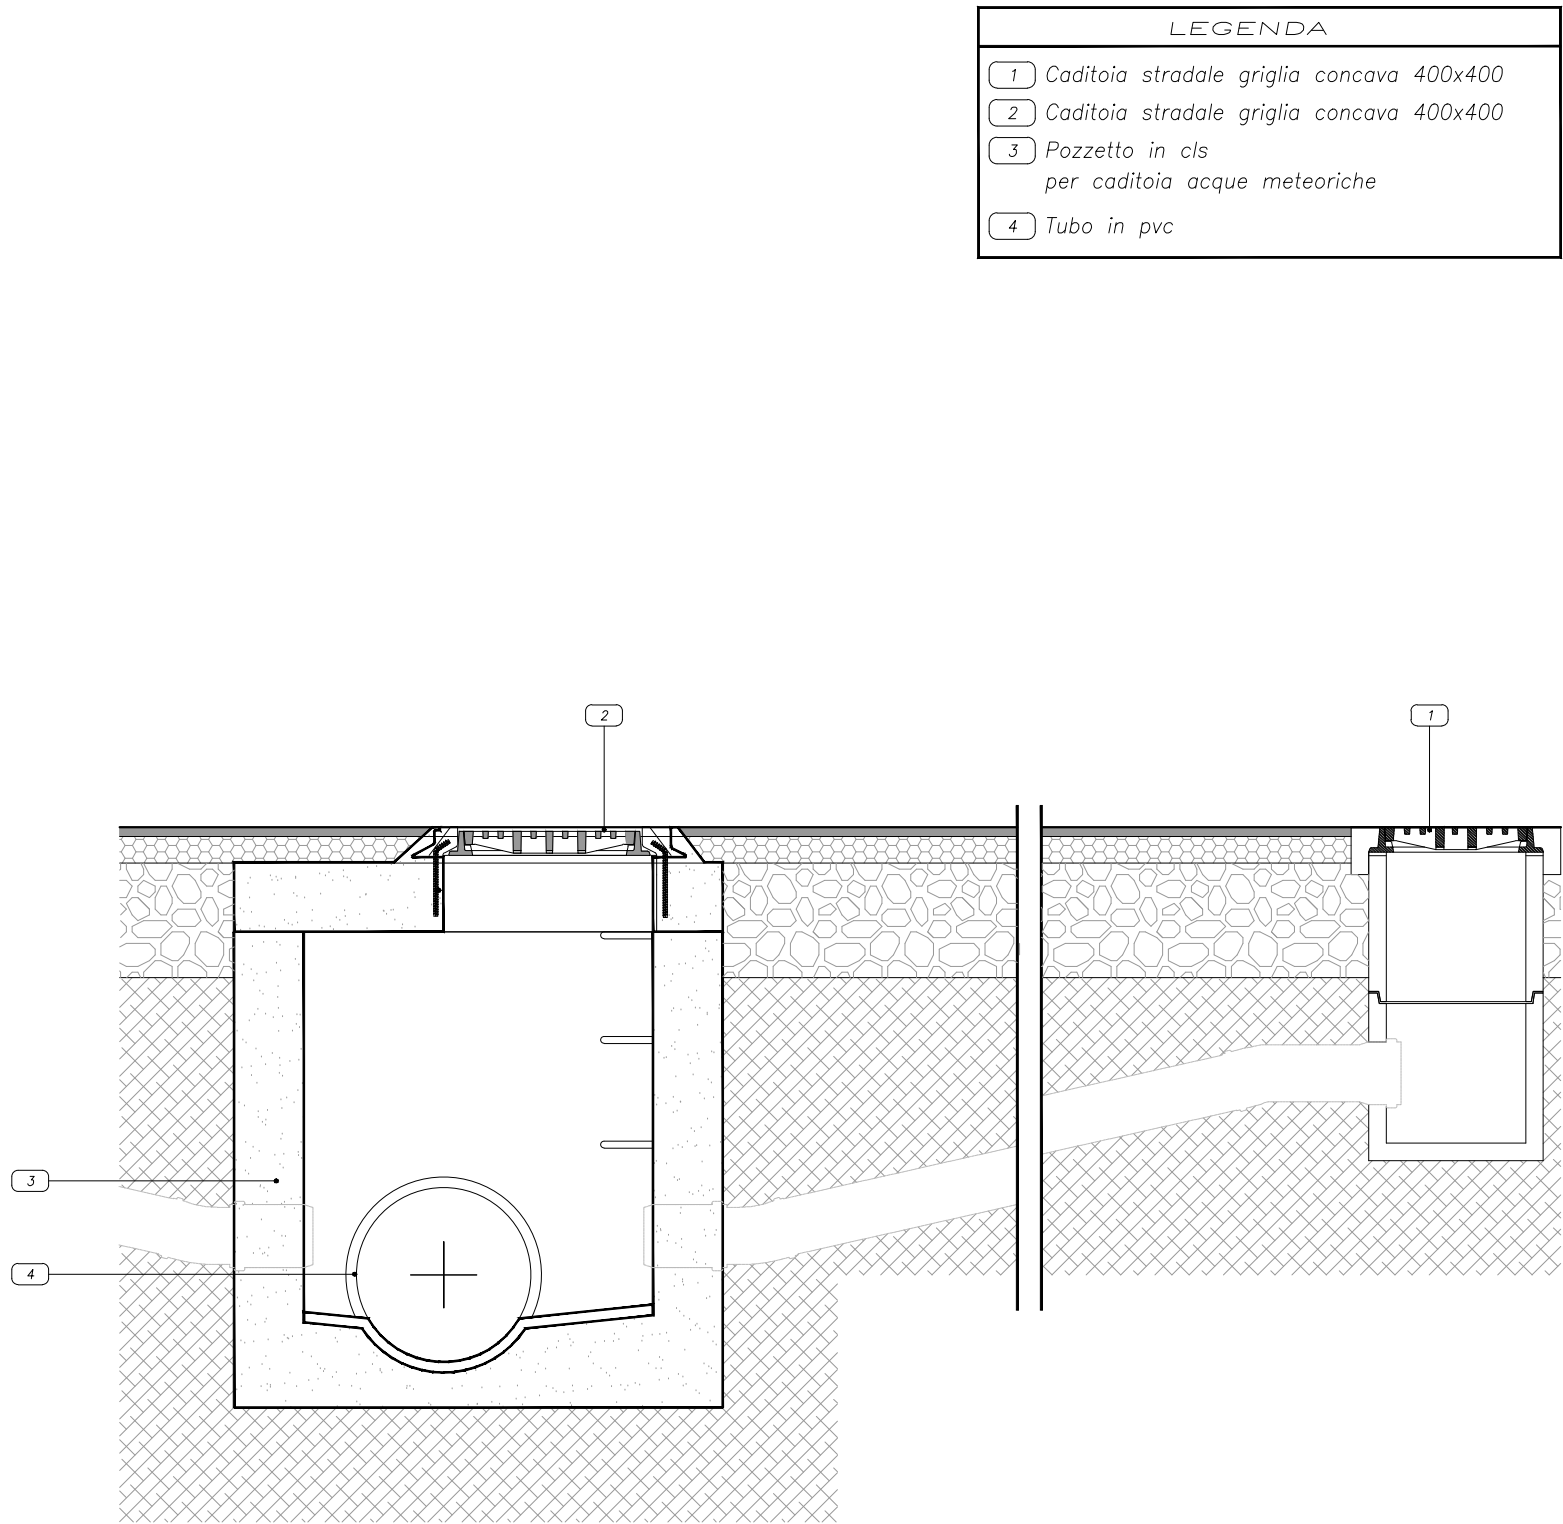

Allaccio acquedotto - collare Inox

Scala 1:20



Sezione

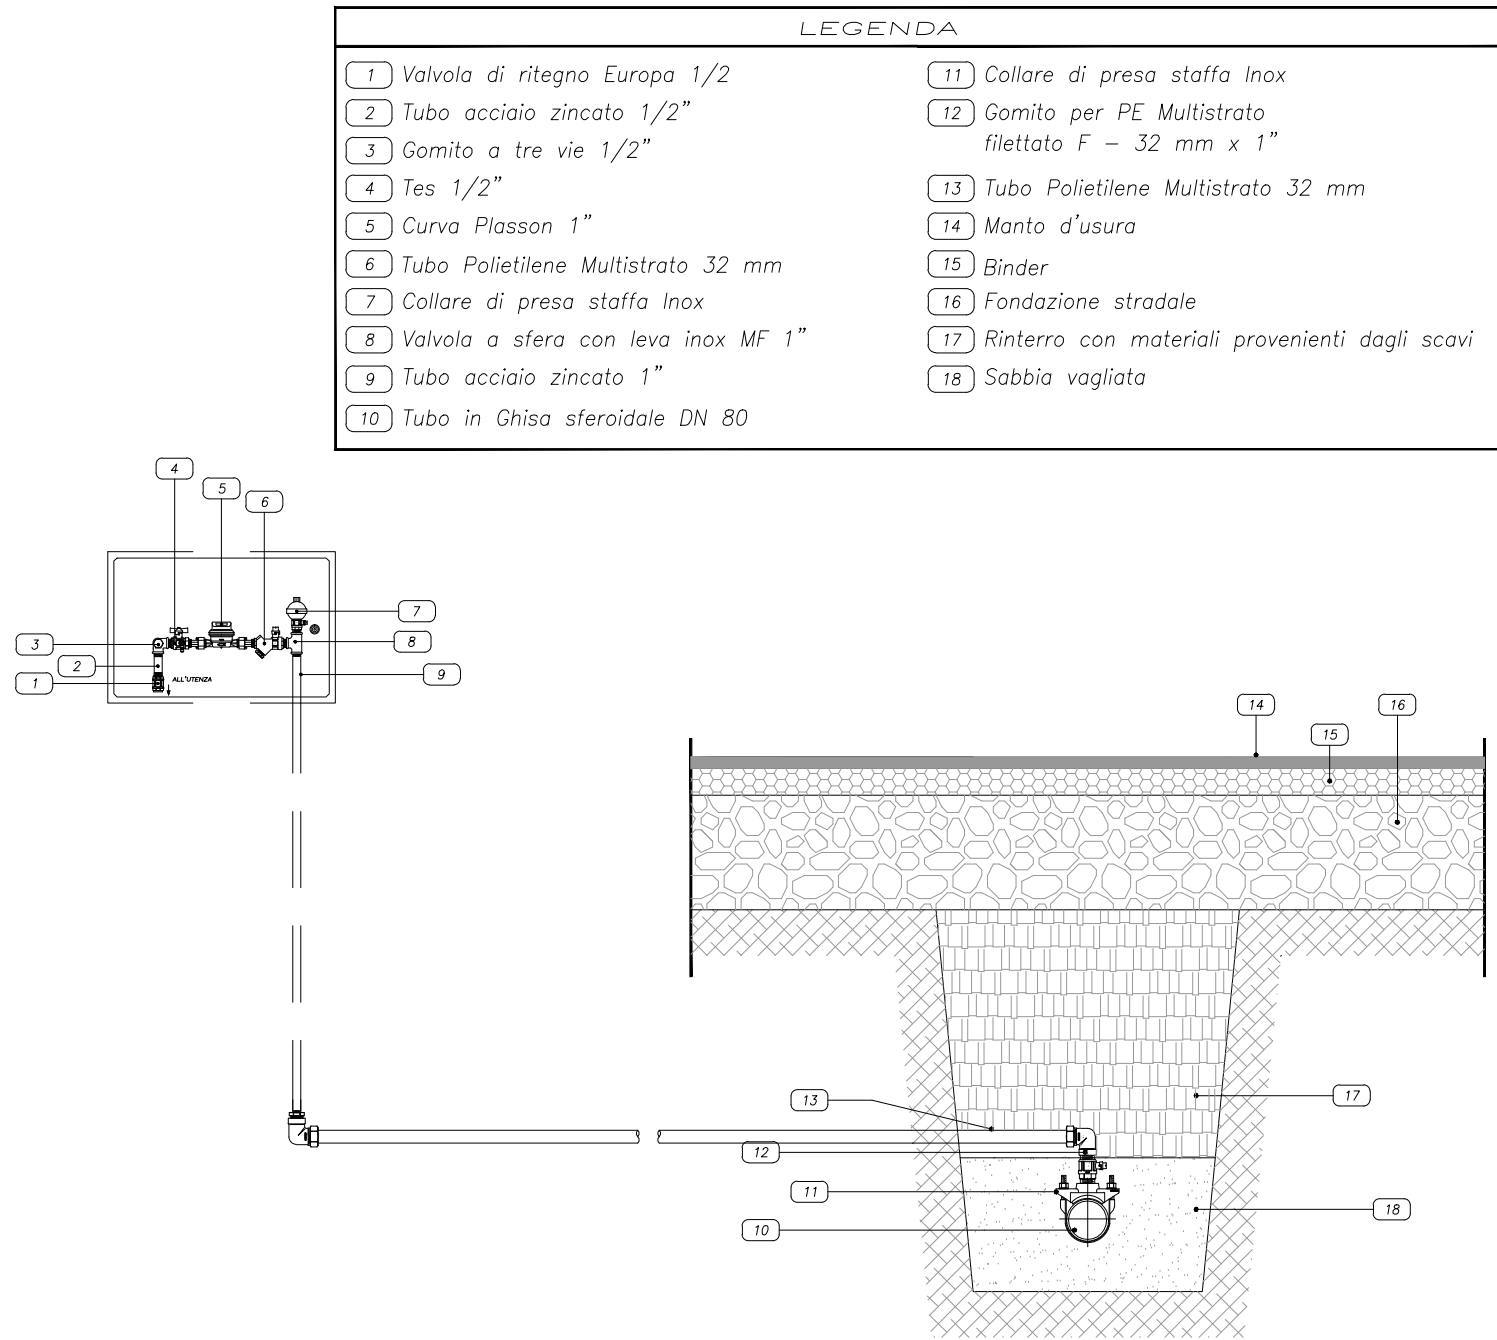

Pozzetto di Derivazione DN90-80

Scala 1:20

Sezione

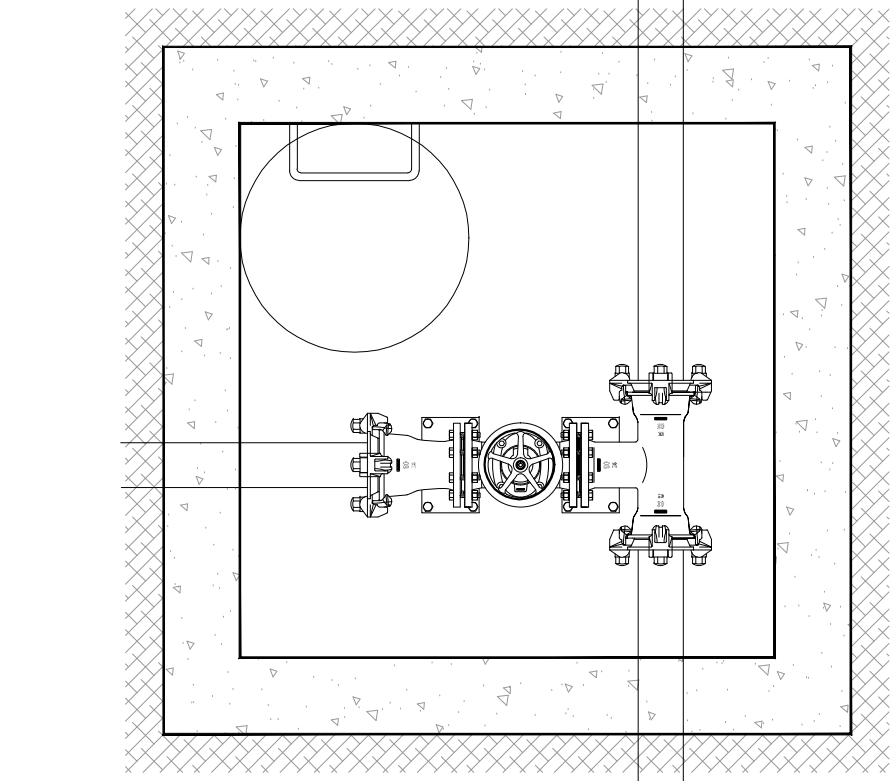
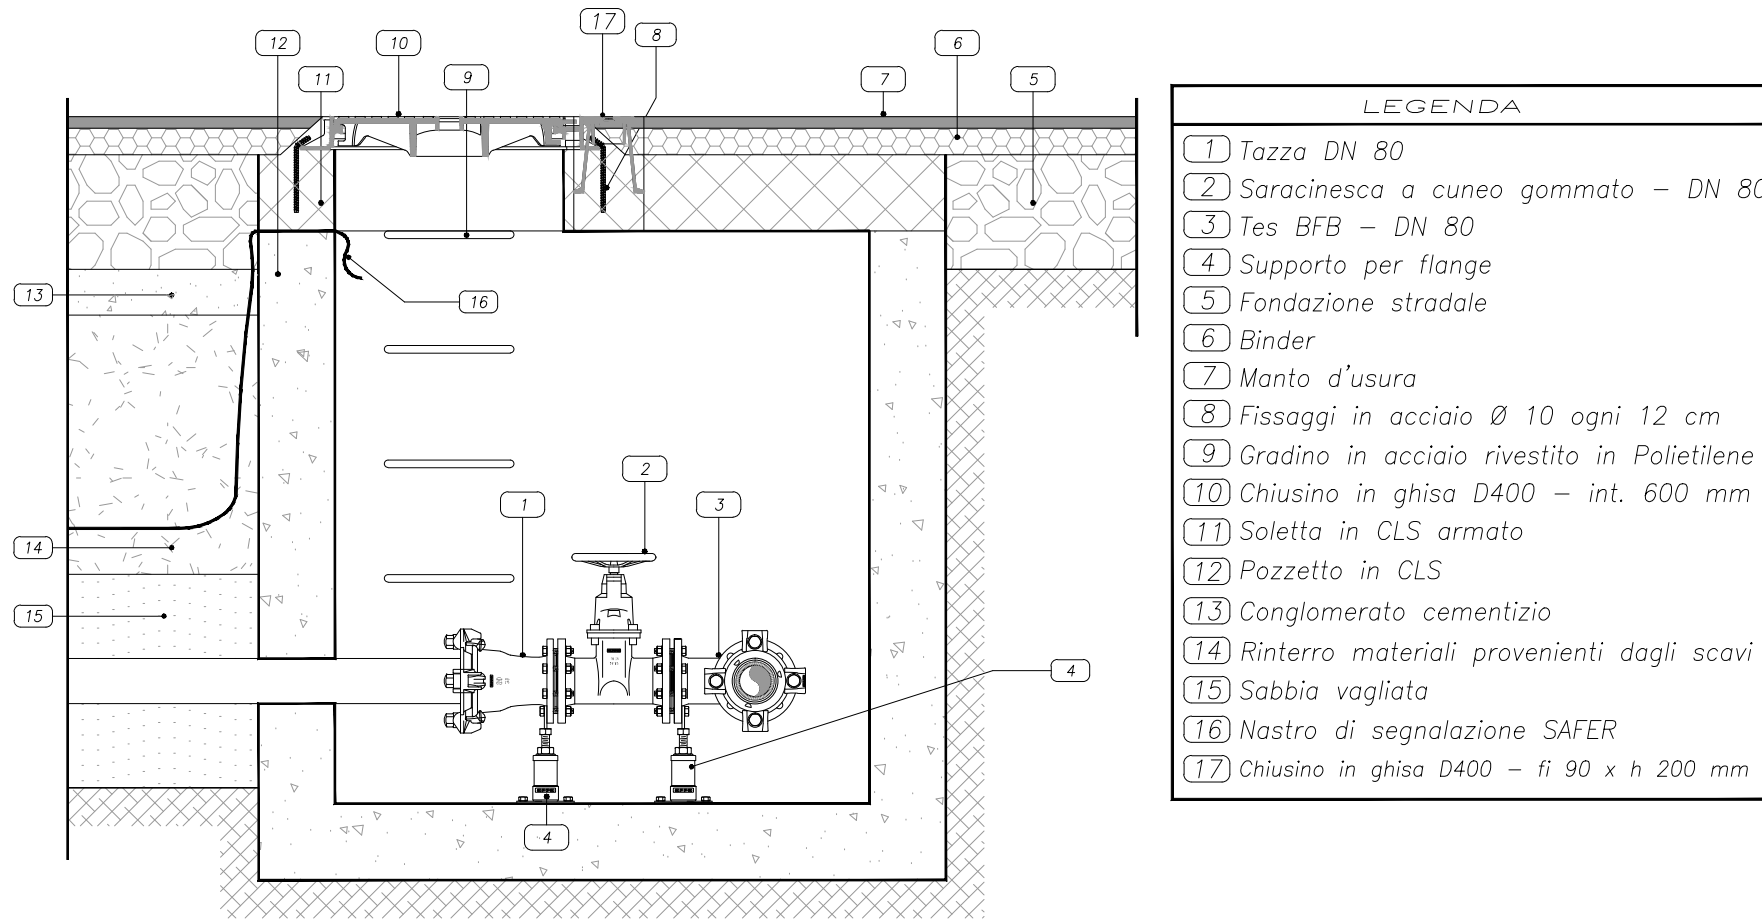


Pianta

Pozzetto di Scarico

Scala 1:20

Sezione

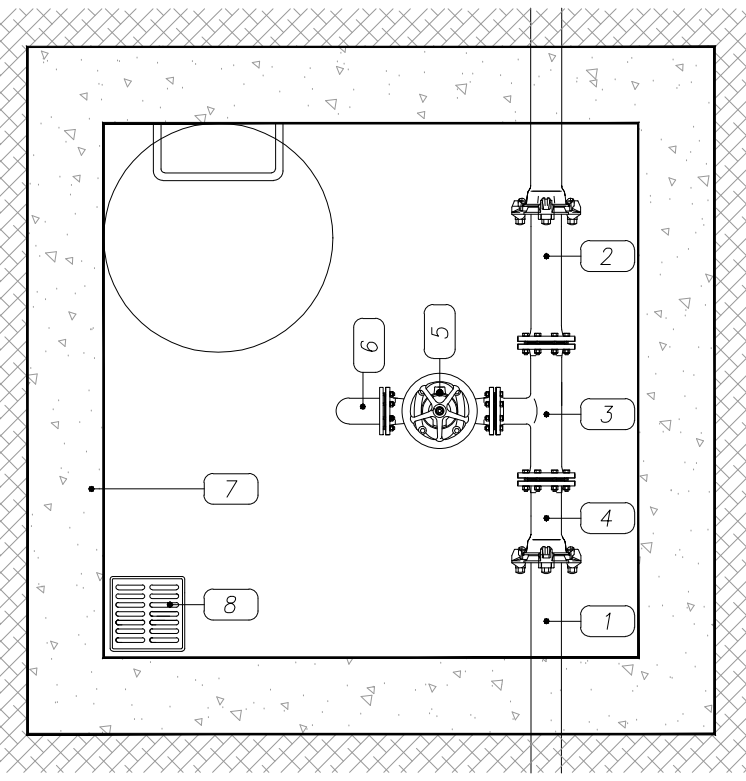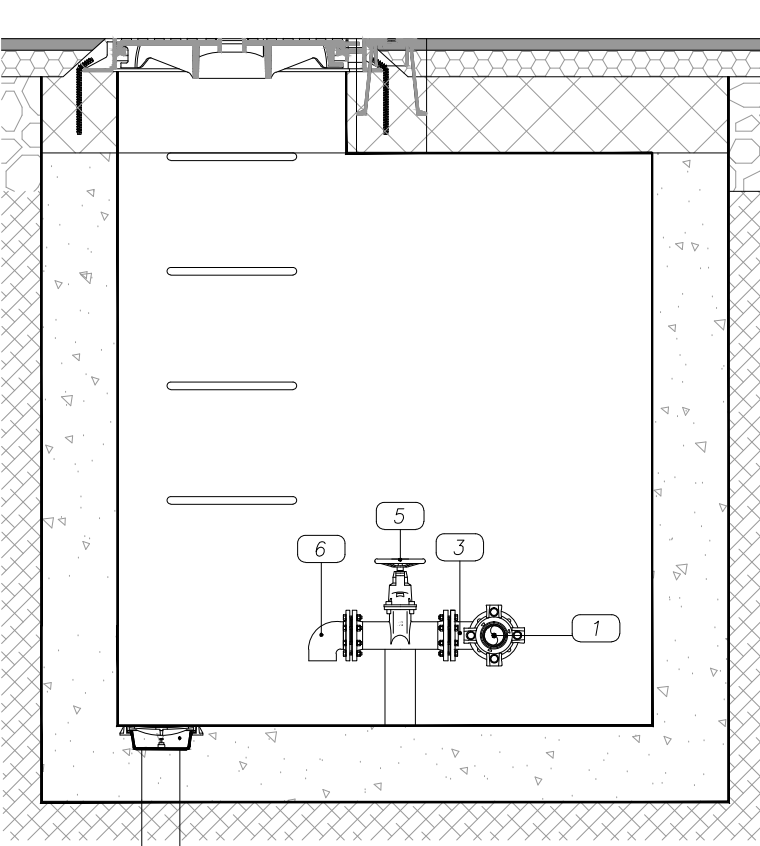


Pianta


Pozzetto Fognatura Bianca

Scala 1:20

Pianta

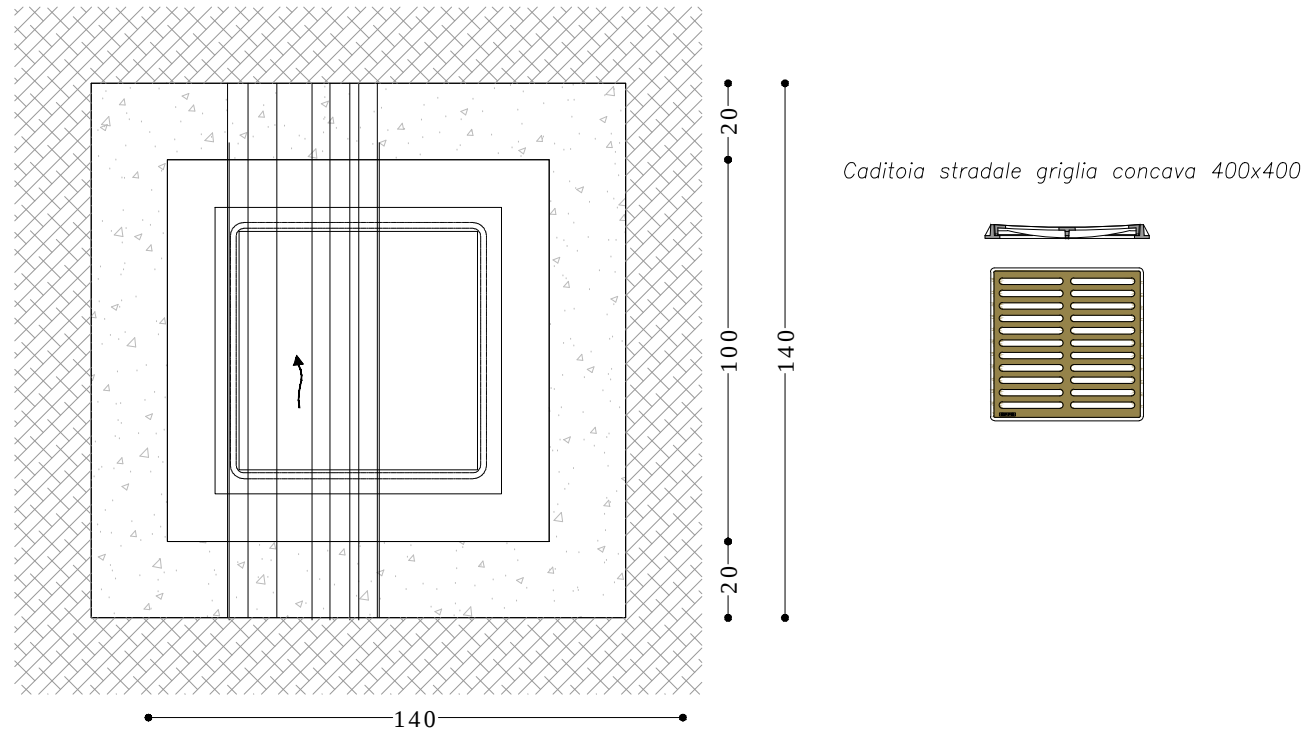


Sezione

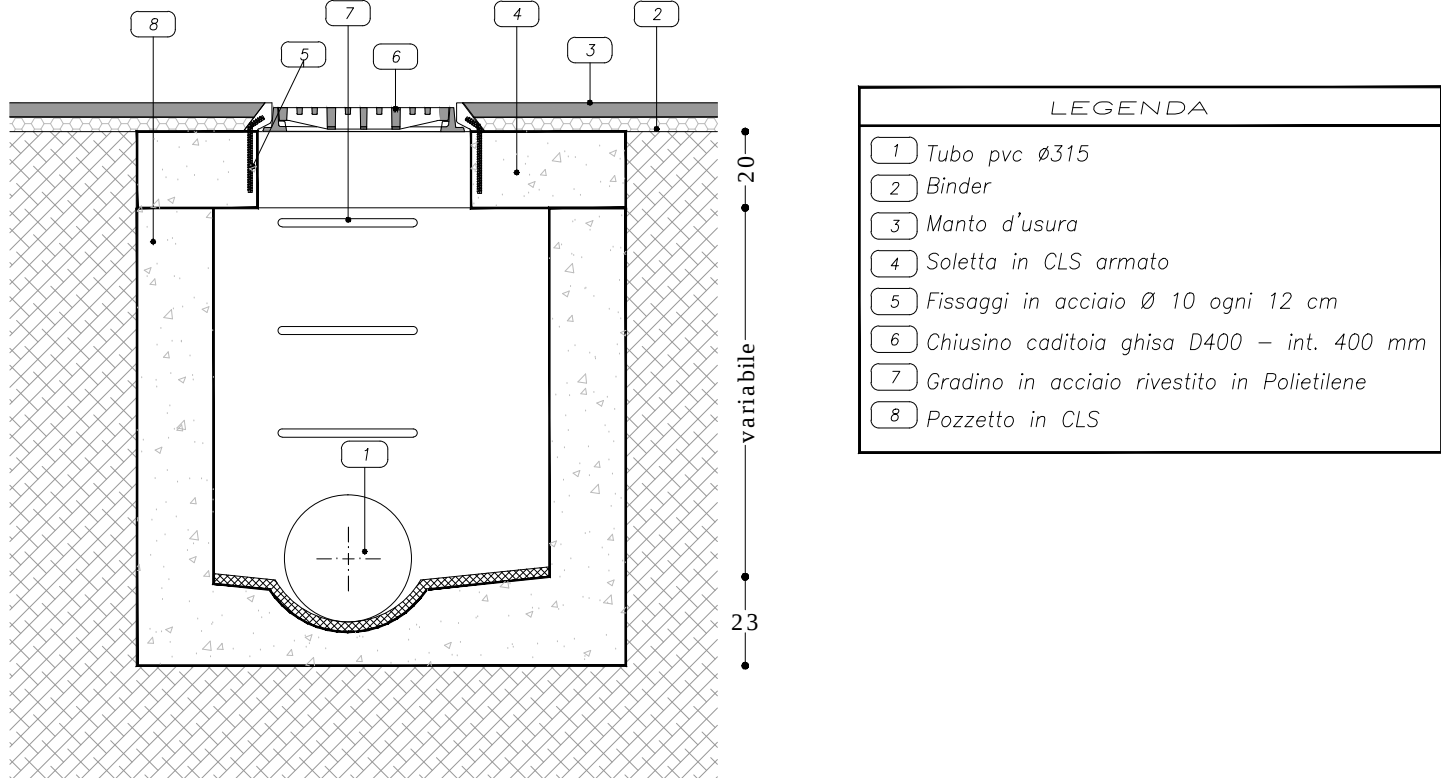


Pozzetto Fognatura Nera

Scala 1:20

Pianta

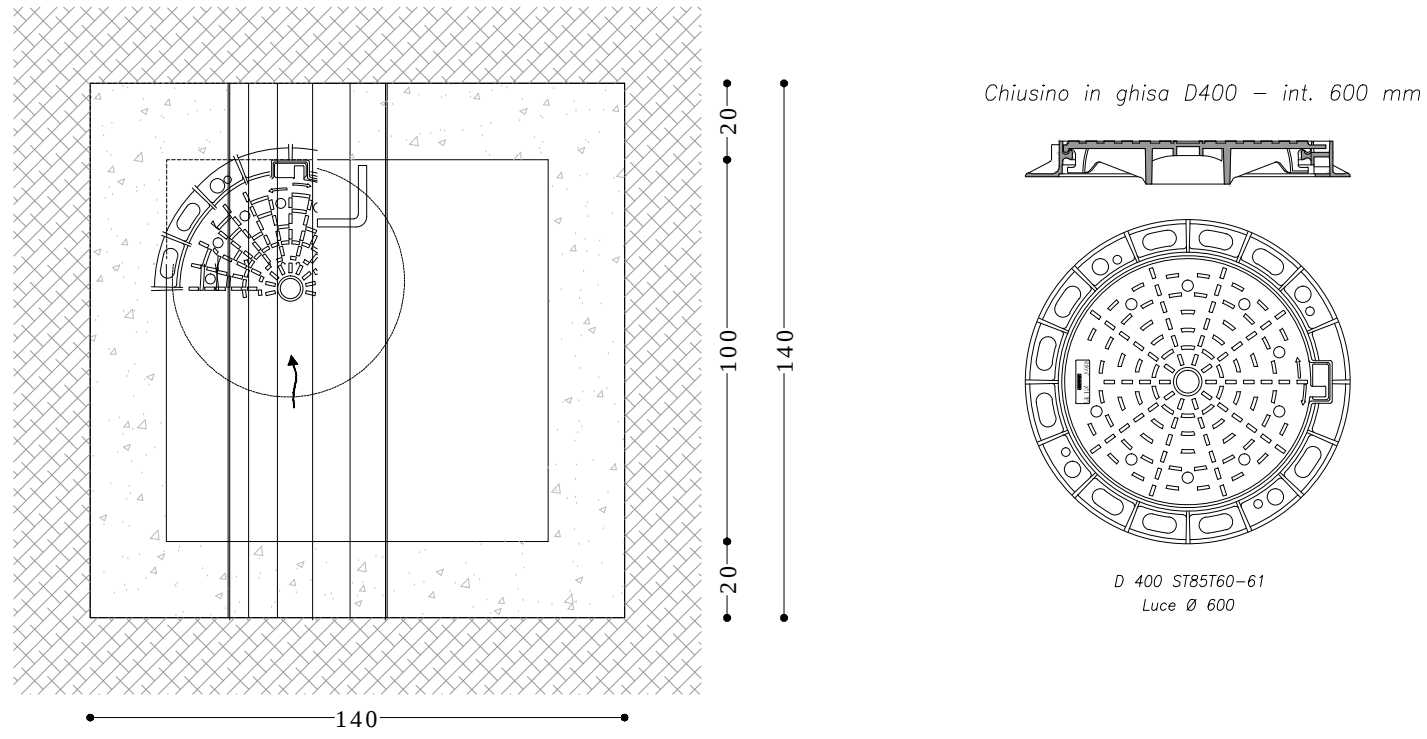


Sezione

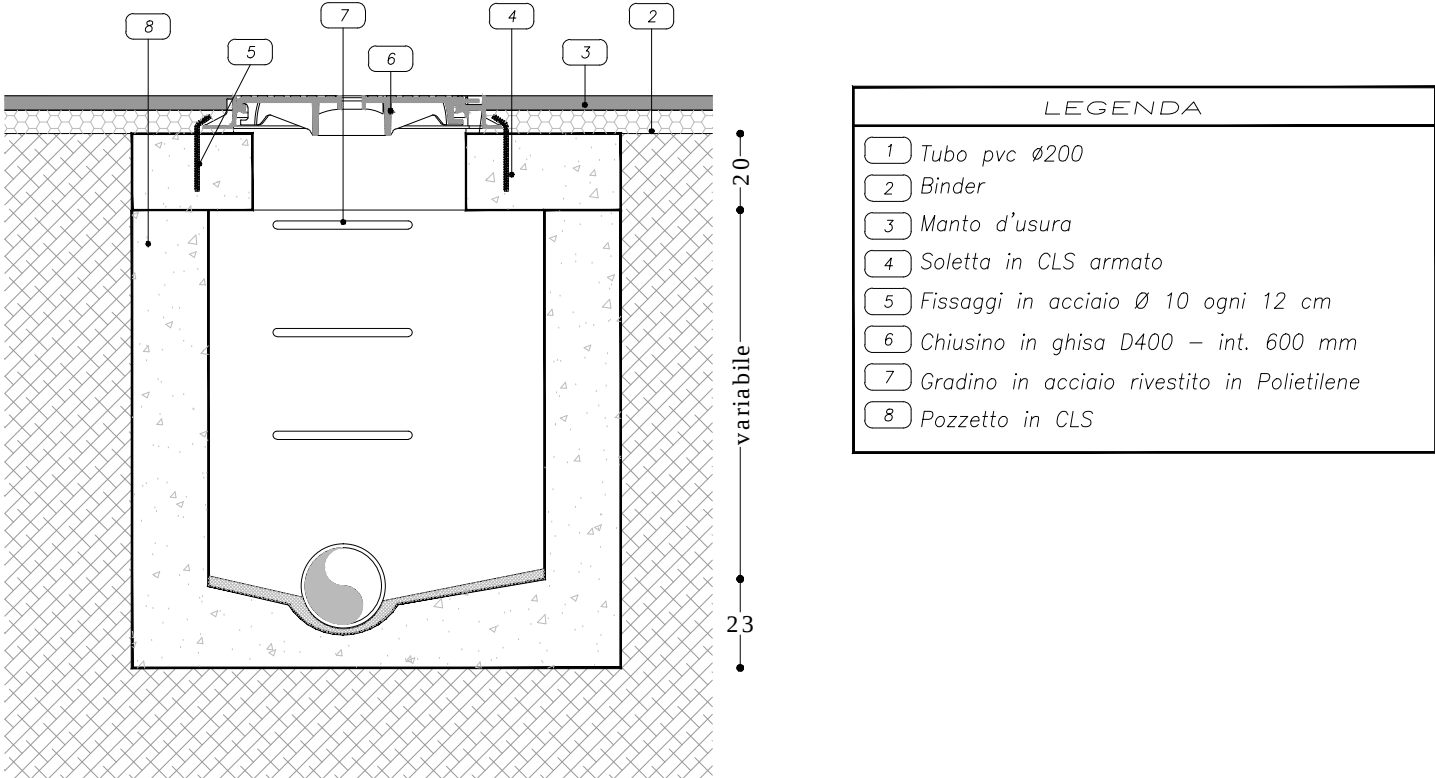


Pozzetto d'incrocio Fognatura Nera

Scala 1:20

Pianta

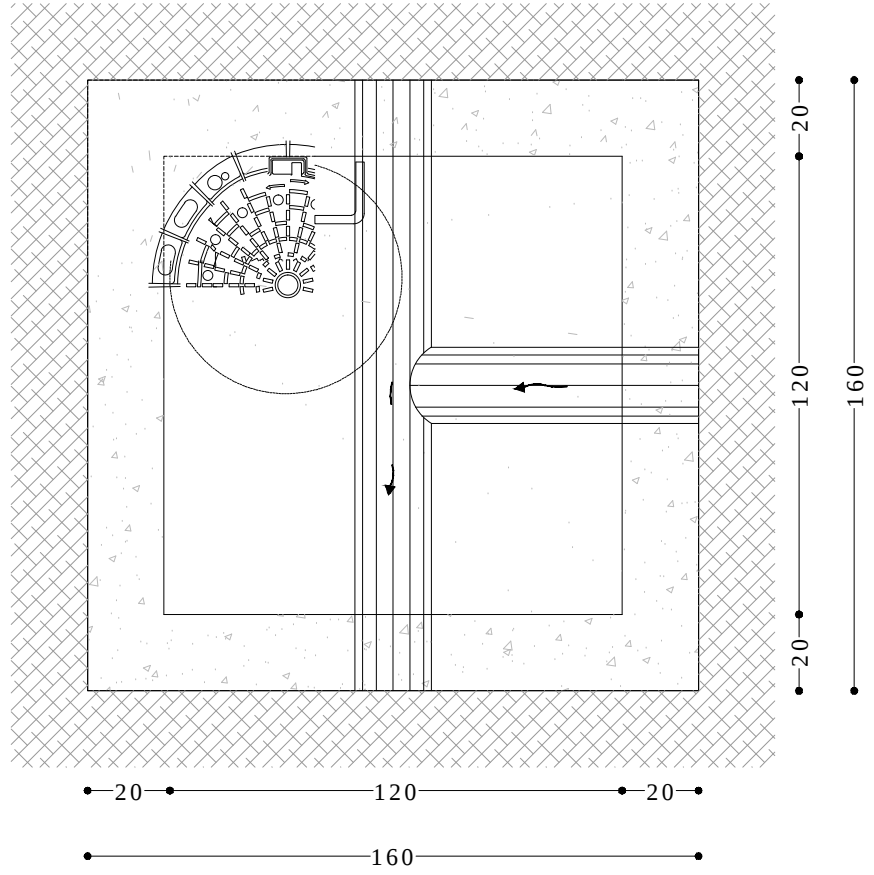

Sezione

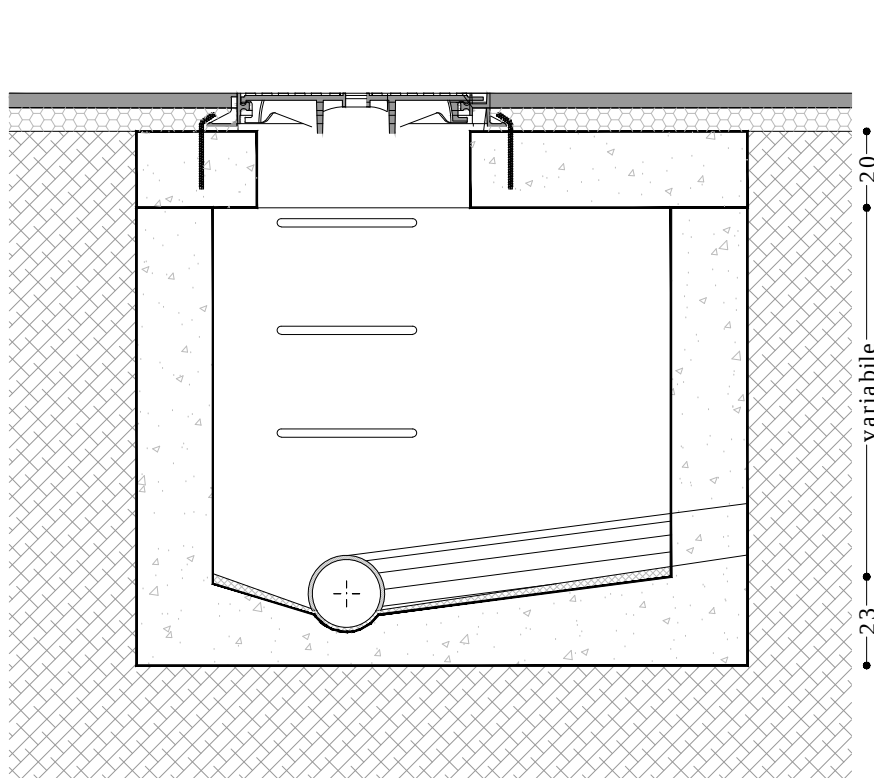

Allaccio Fognario

Scala 1:20

