



Servizio Territoriale Gestione Immobili di Nuoro

azienda regionale per l'edilizia abitativa
azienda regionale pro s'edilizia abitativa

PROGRAMMA STRAORDINARIO E.R.P.
DGR n° 39/97 del 10/12/2002

COMUNE DI ONANI'

LAVORI DI COMPLETAMENTO DI 10 ALLOGGI
IN LOCALITÀ VIA DEI MARTIRI
A SEGUITO DI RESCISSIONE CONTRATTUALE

PROGETTAZIONE

UFFICIO TECNICO DEL DISTRETTO DI NUORO

PROGETTO ESECUTIVO
Opere di Urbanizzazione
Rete Illuminazione Pubblica - Particolari Costruttivi

DATA: Luglio 2016

AGGIORNATO:

Il Responsabile del Procedimento:
Arch. Giovanni Larocca Conte

I Progettisti:
Geom. Antonio Azzaro
Arch. Elisabetta Pani

TAVOLA


14

SCALA
varie




Pozzetto e lampione illuminazione

Particolare di derivazione in pozzetto

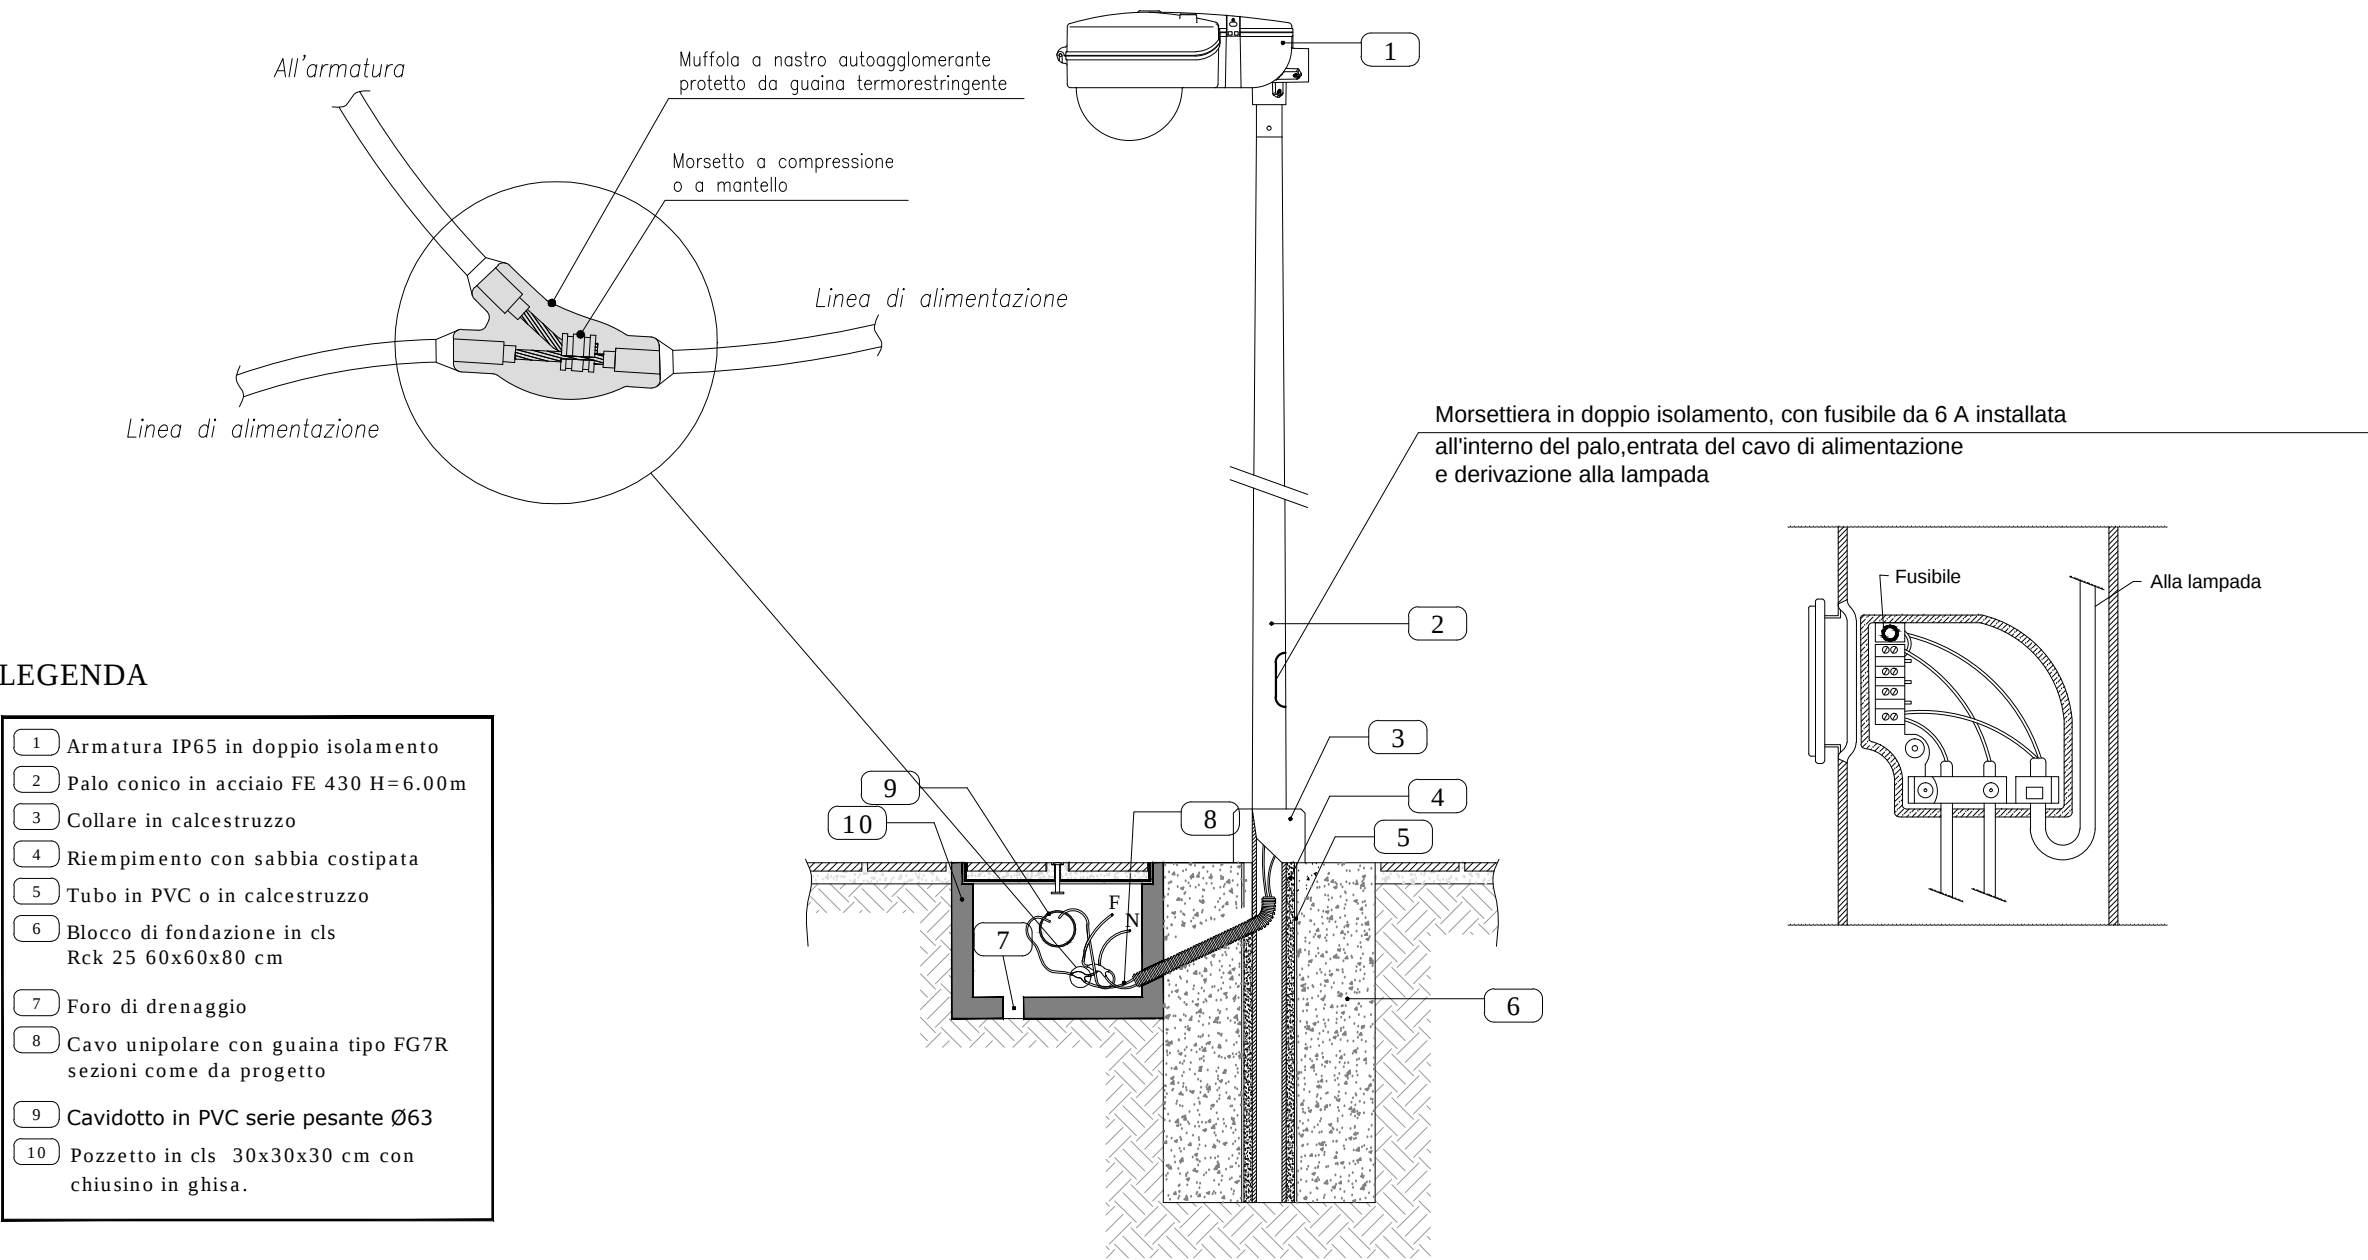

Dettaglio installazione posa interrata

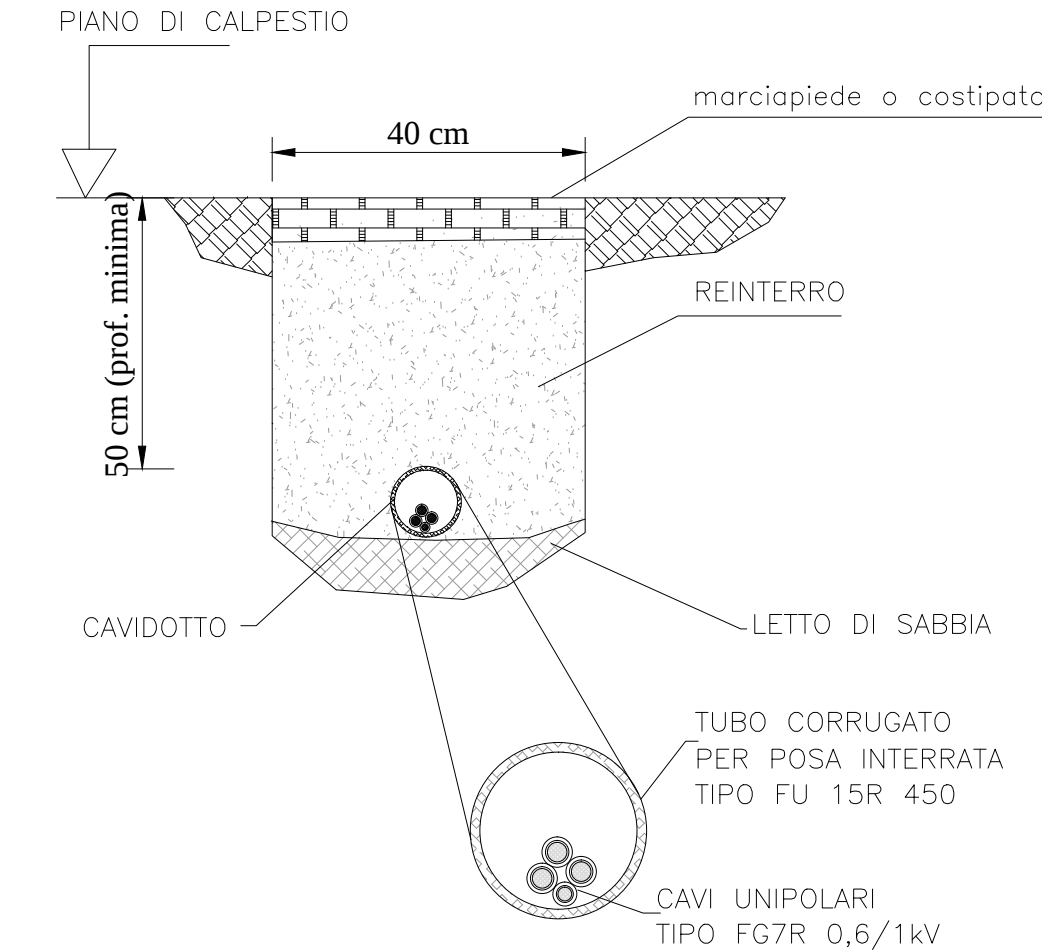

Sezione cavidotto con FG7R - 4(1x2.5)

