


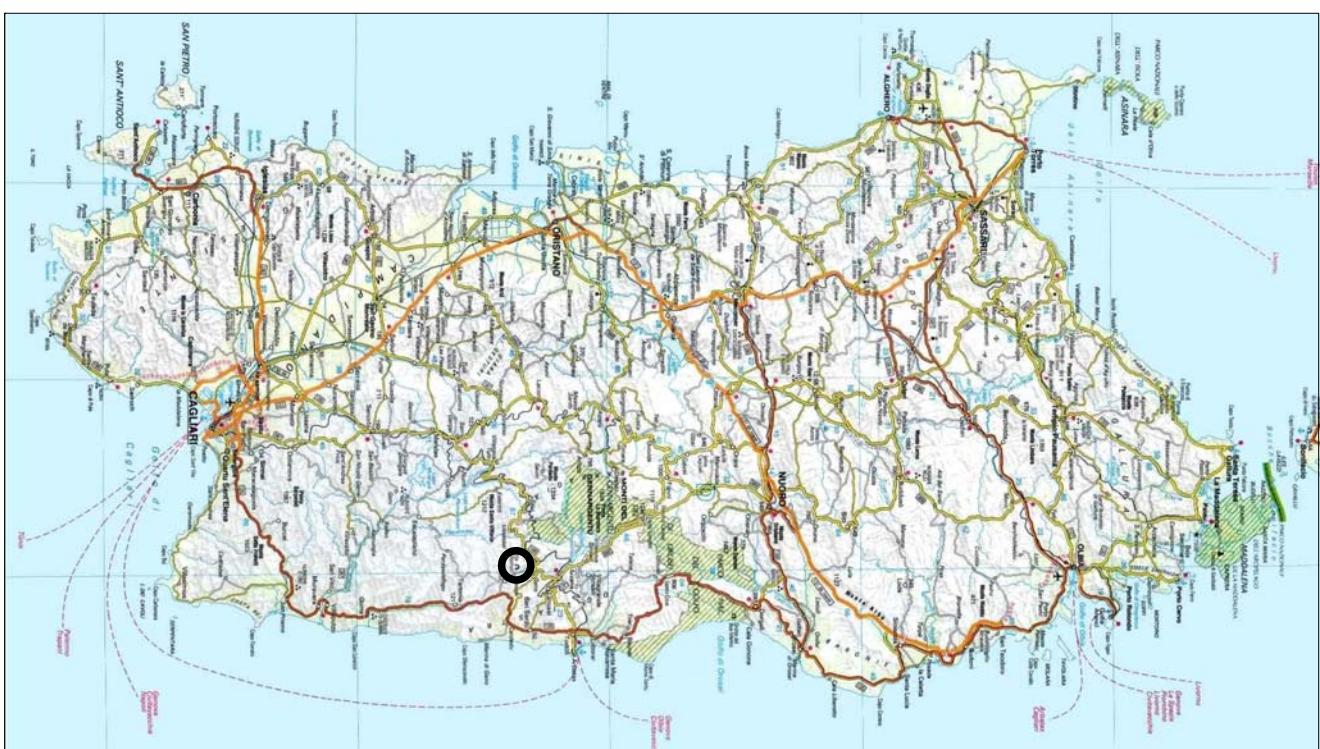

INDIVIDUAZIONE TERRITORIALE

Fuori Scala




STRALCIO FOTO SATELLITARE Sc.1:1000



COMUNE DI OSINI
Provincia dell'Ogliastra
PROGETTO ARCHITETTONICO


REALIZZAZIONE DI N.7 ALLOGGI DI E.R.P.
NELLA ZONA B2 SULLA CIRCONVALLAZIONE
A SUD-OVEST DELL'ABITATO

PROGRAMMA COSTITUITO DI EDILIZIA RESIDENZIALE E PUBBLICA D.G.R. 10/12/2002 N° 3989 - D.G.R. 20/10/01 N° 4223		FABBRICITÀ N° 2		ALLOCCHI N° 7		VANI N° 31,96	
PROGETTO ● DEFINITIVO ● ESECUTIVO		OGGETTO: -INDIVIDUAZIONE TERRITORIALE -STRALCOTO FOTO SATELLITARE -STRALCIO C.T.R. -STRALCIO AEROFOTOGRAMMETRICO -STRALCIO CATINASTALE -STRALCIO P.P.R. -STRALCIO P.A.I. -STRALCIO P.U.C.		1 fogli VARIE data 29/9 DICEMBRE 2014 398 399 399		TAV.	
I COLLABORATORI Sophis Engineering s.r.l. Via S. Maria Maddalena 10 Tel. 079/1820051 Fax 079/1820053		IL COMMITTENTE  Azienda specializzata in Progettazione Architettonica 079/2000000 079/2000001		IL RESPONSABILE DEL PROCEDIMENTO Arch. Giovanni LARROCCA CONTE			

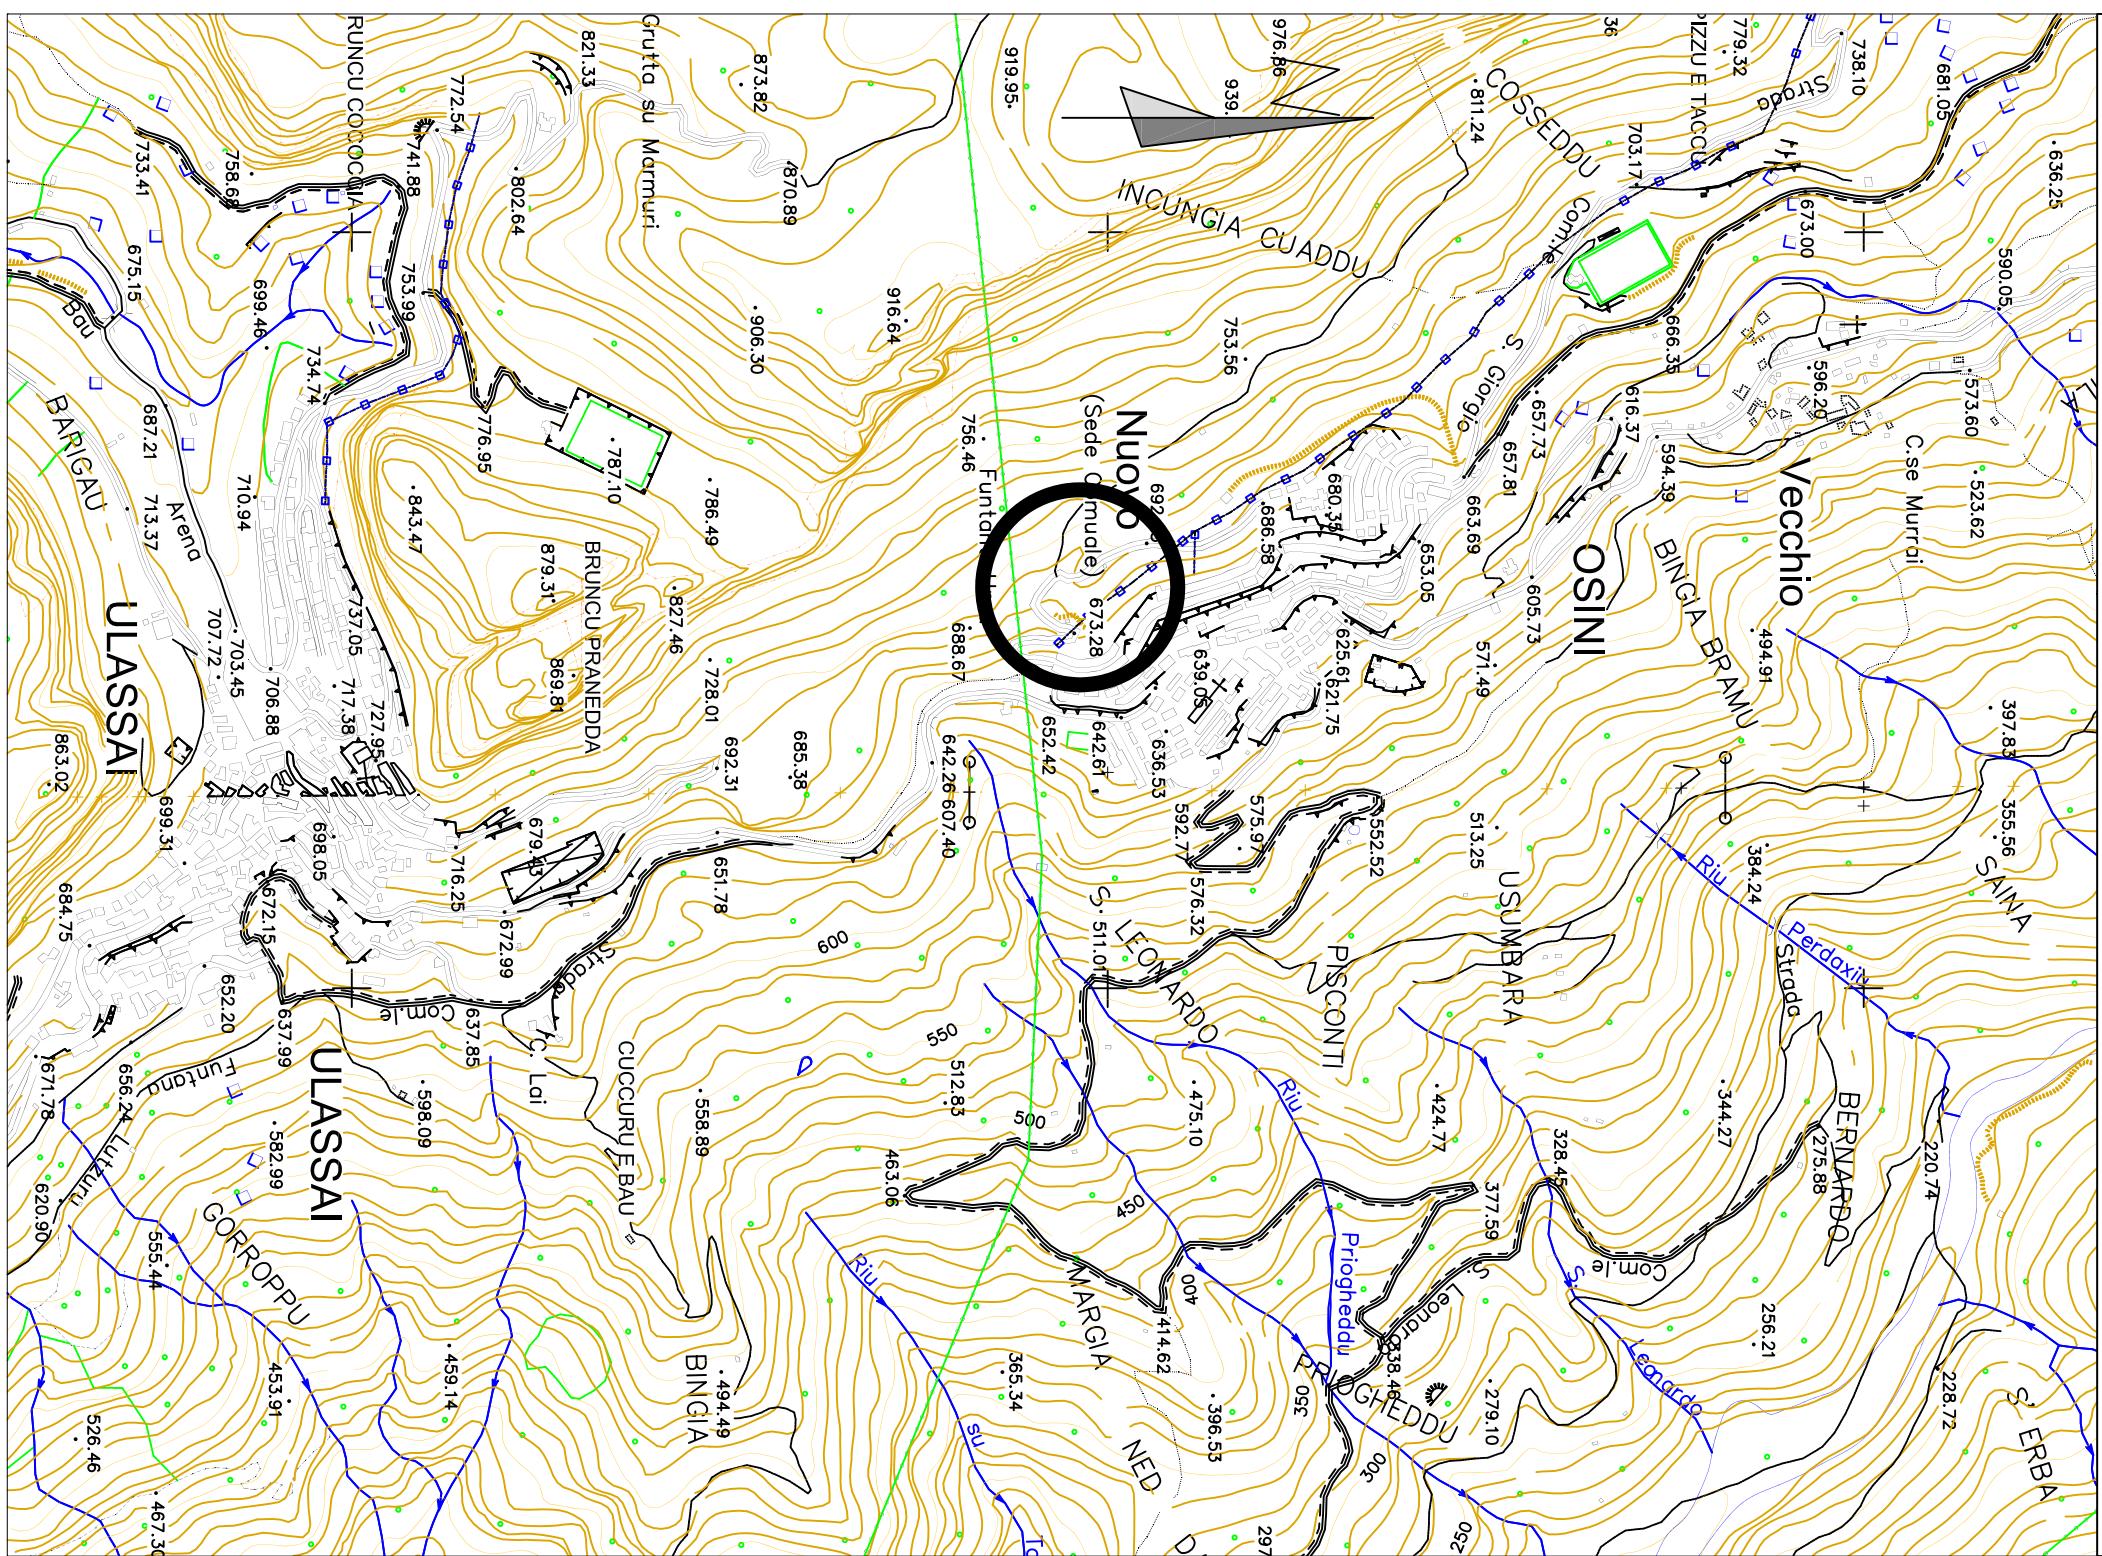


STRALCIO C.T.R.

Scala 1:10000

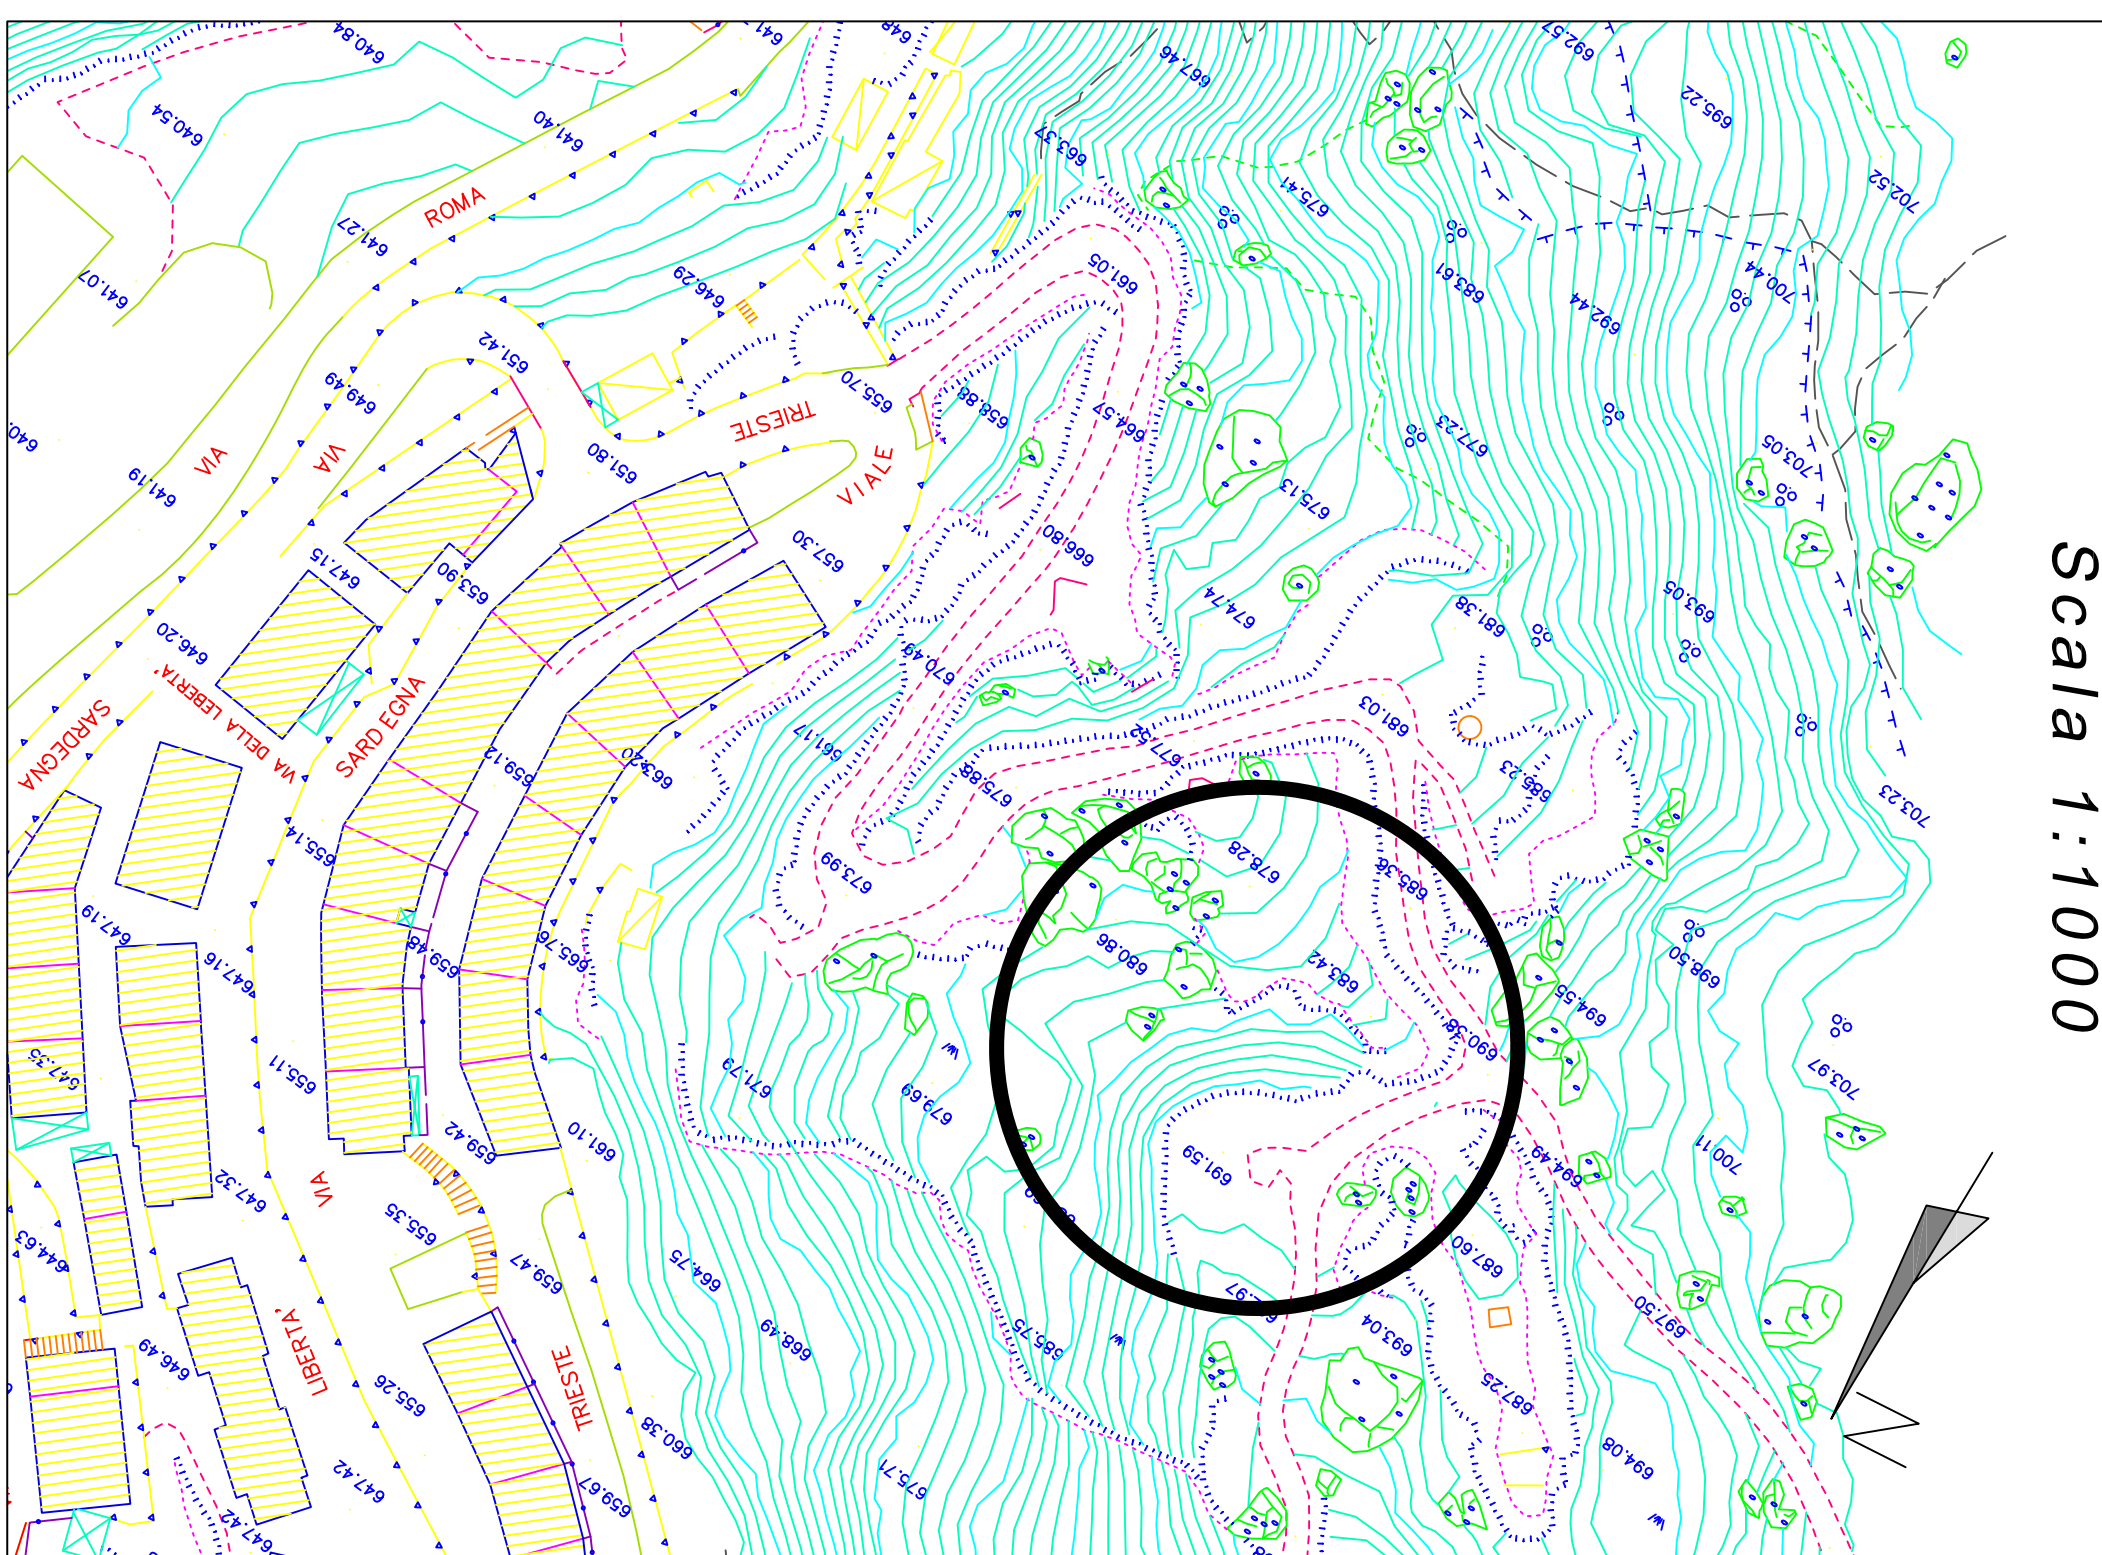

STRALCIO AEREO

Scala 1:1000

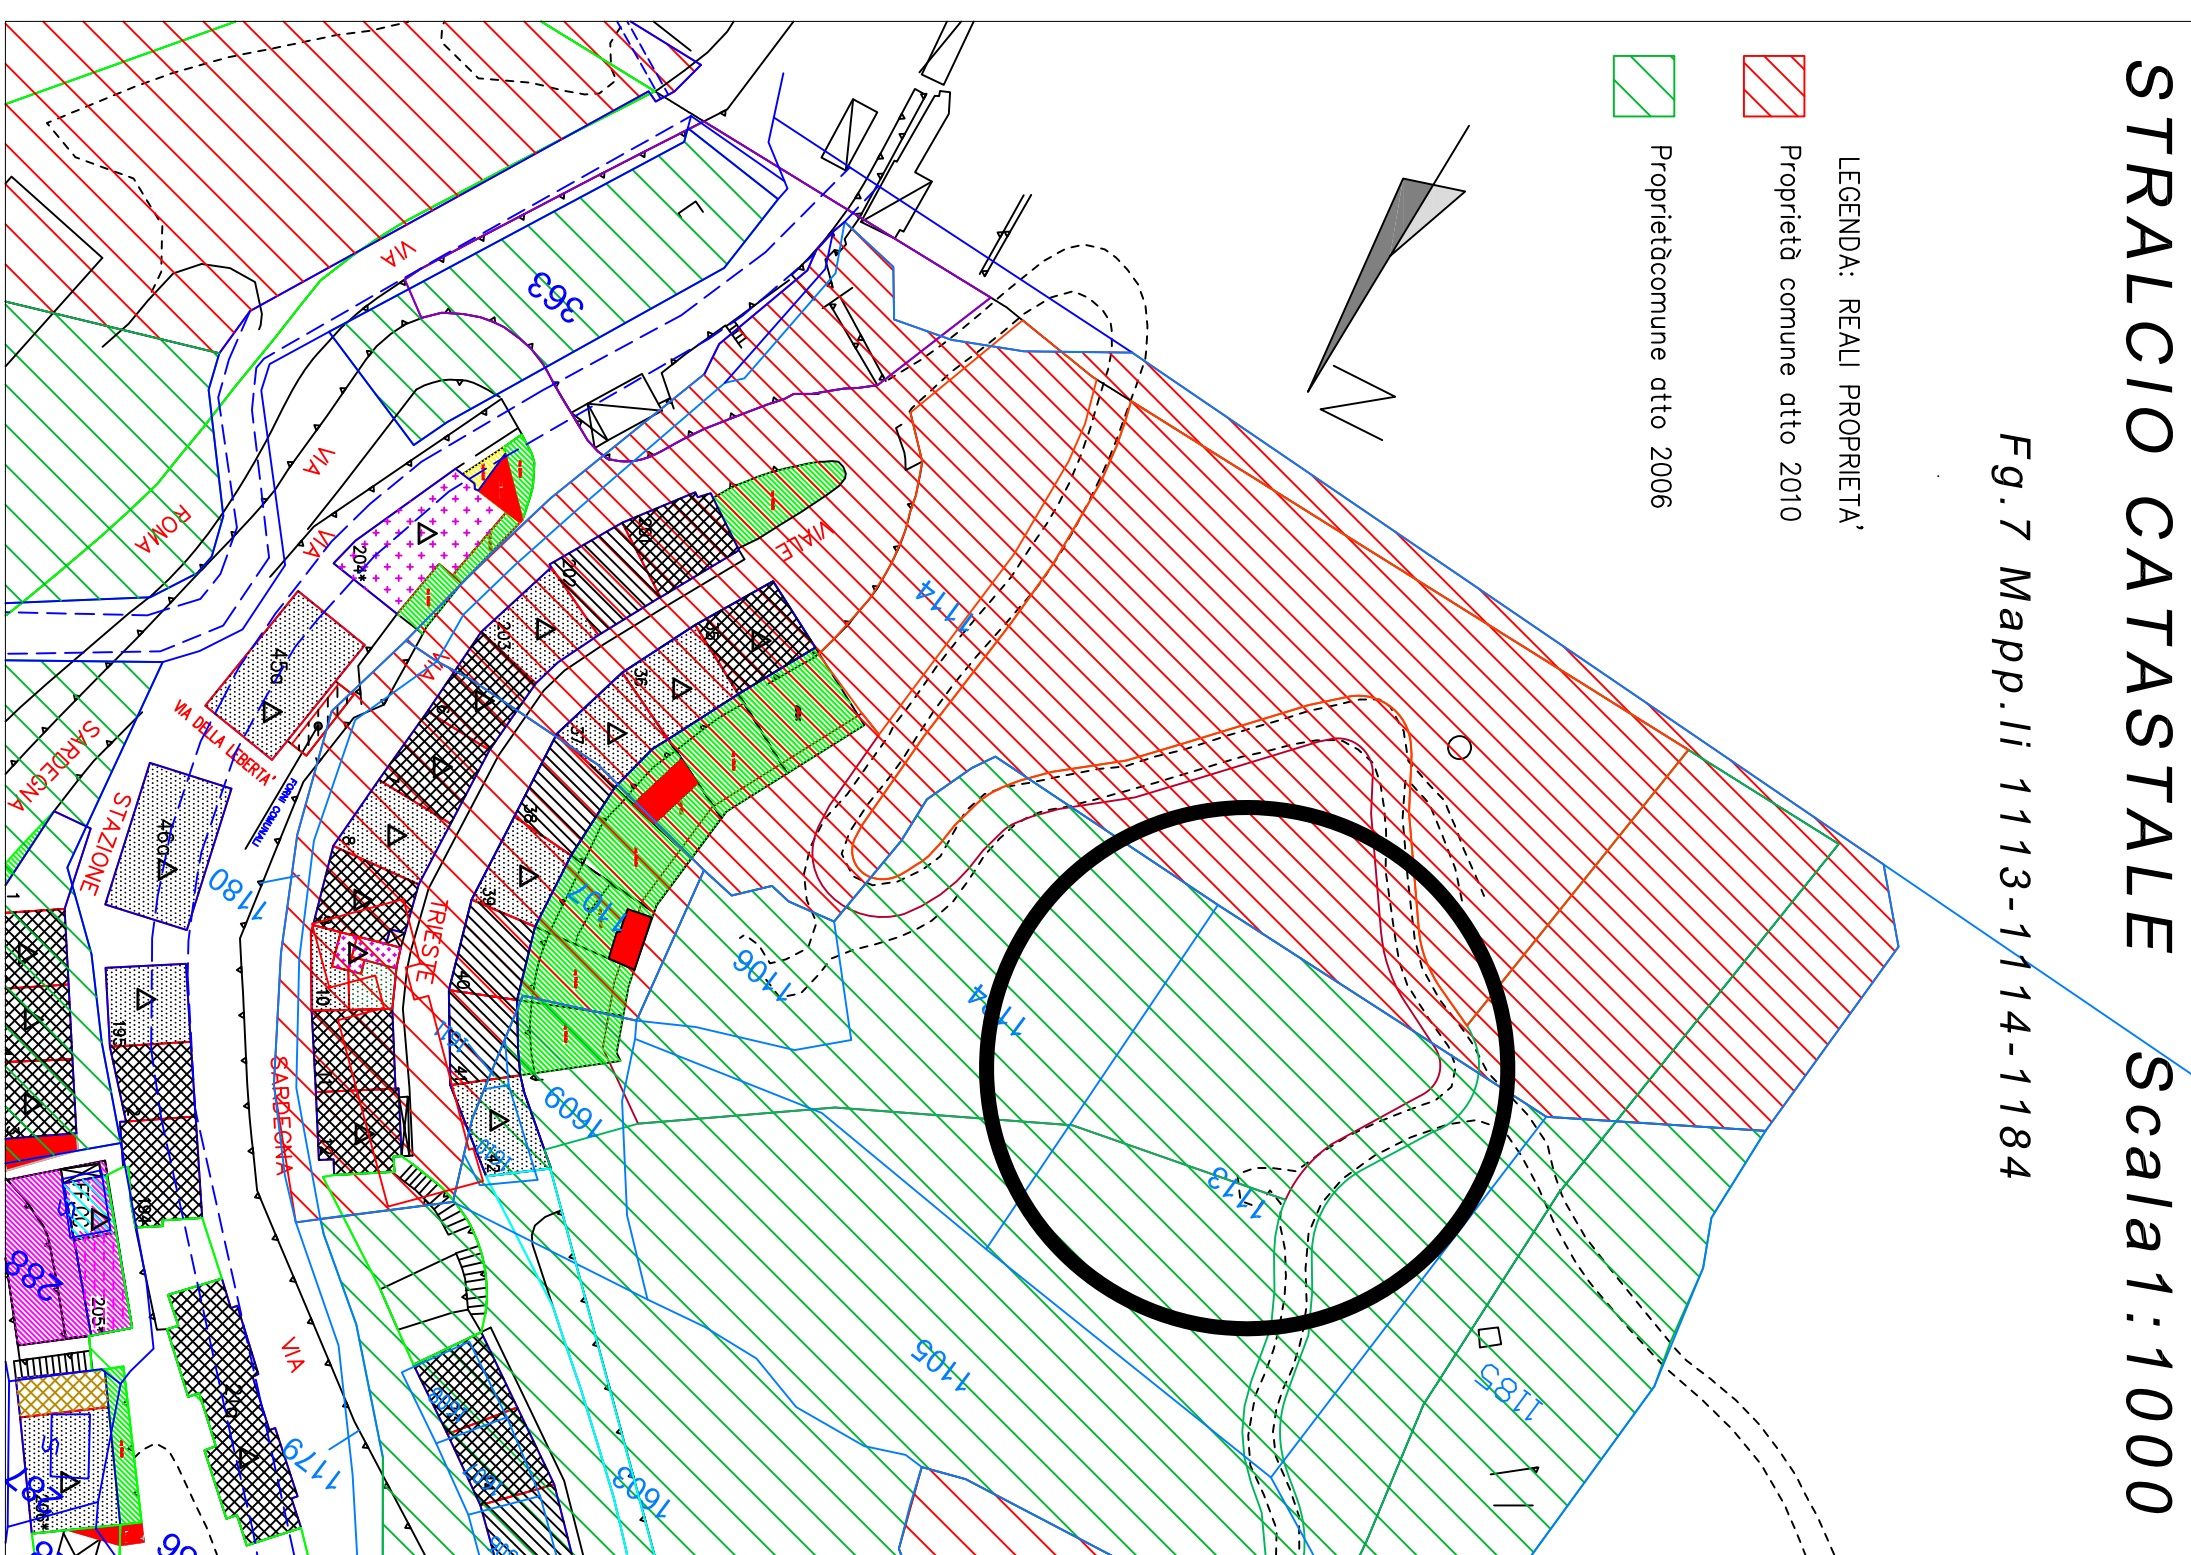
STRALCIO CATASTALE ~~Scala 1:1000~~

Fg. 7 Mapp.li 1113-1114-1184

LEGENDA: REALI PROPRIETA


Proprietà comune atto 201

100

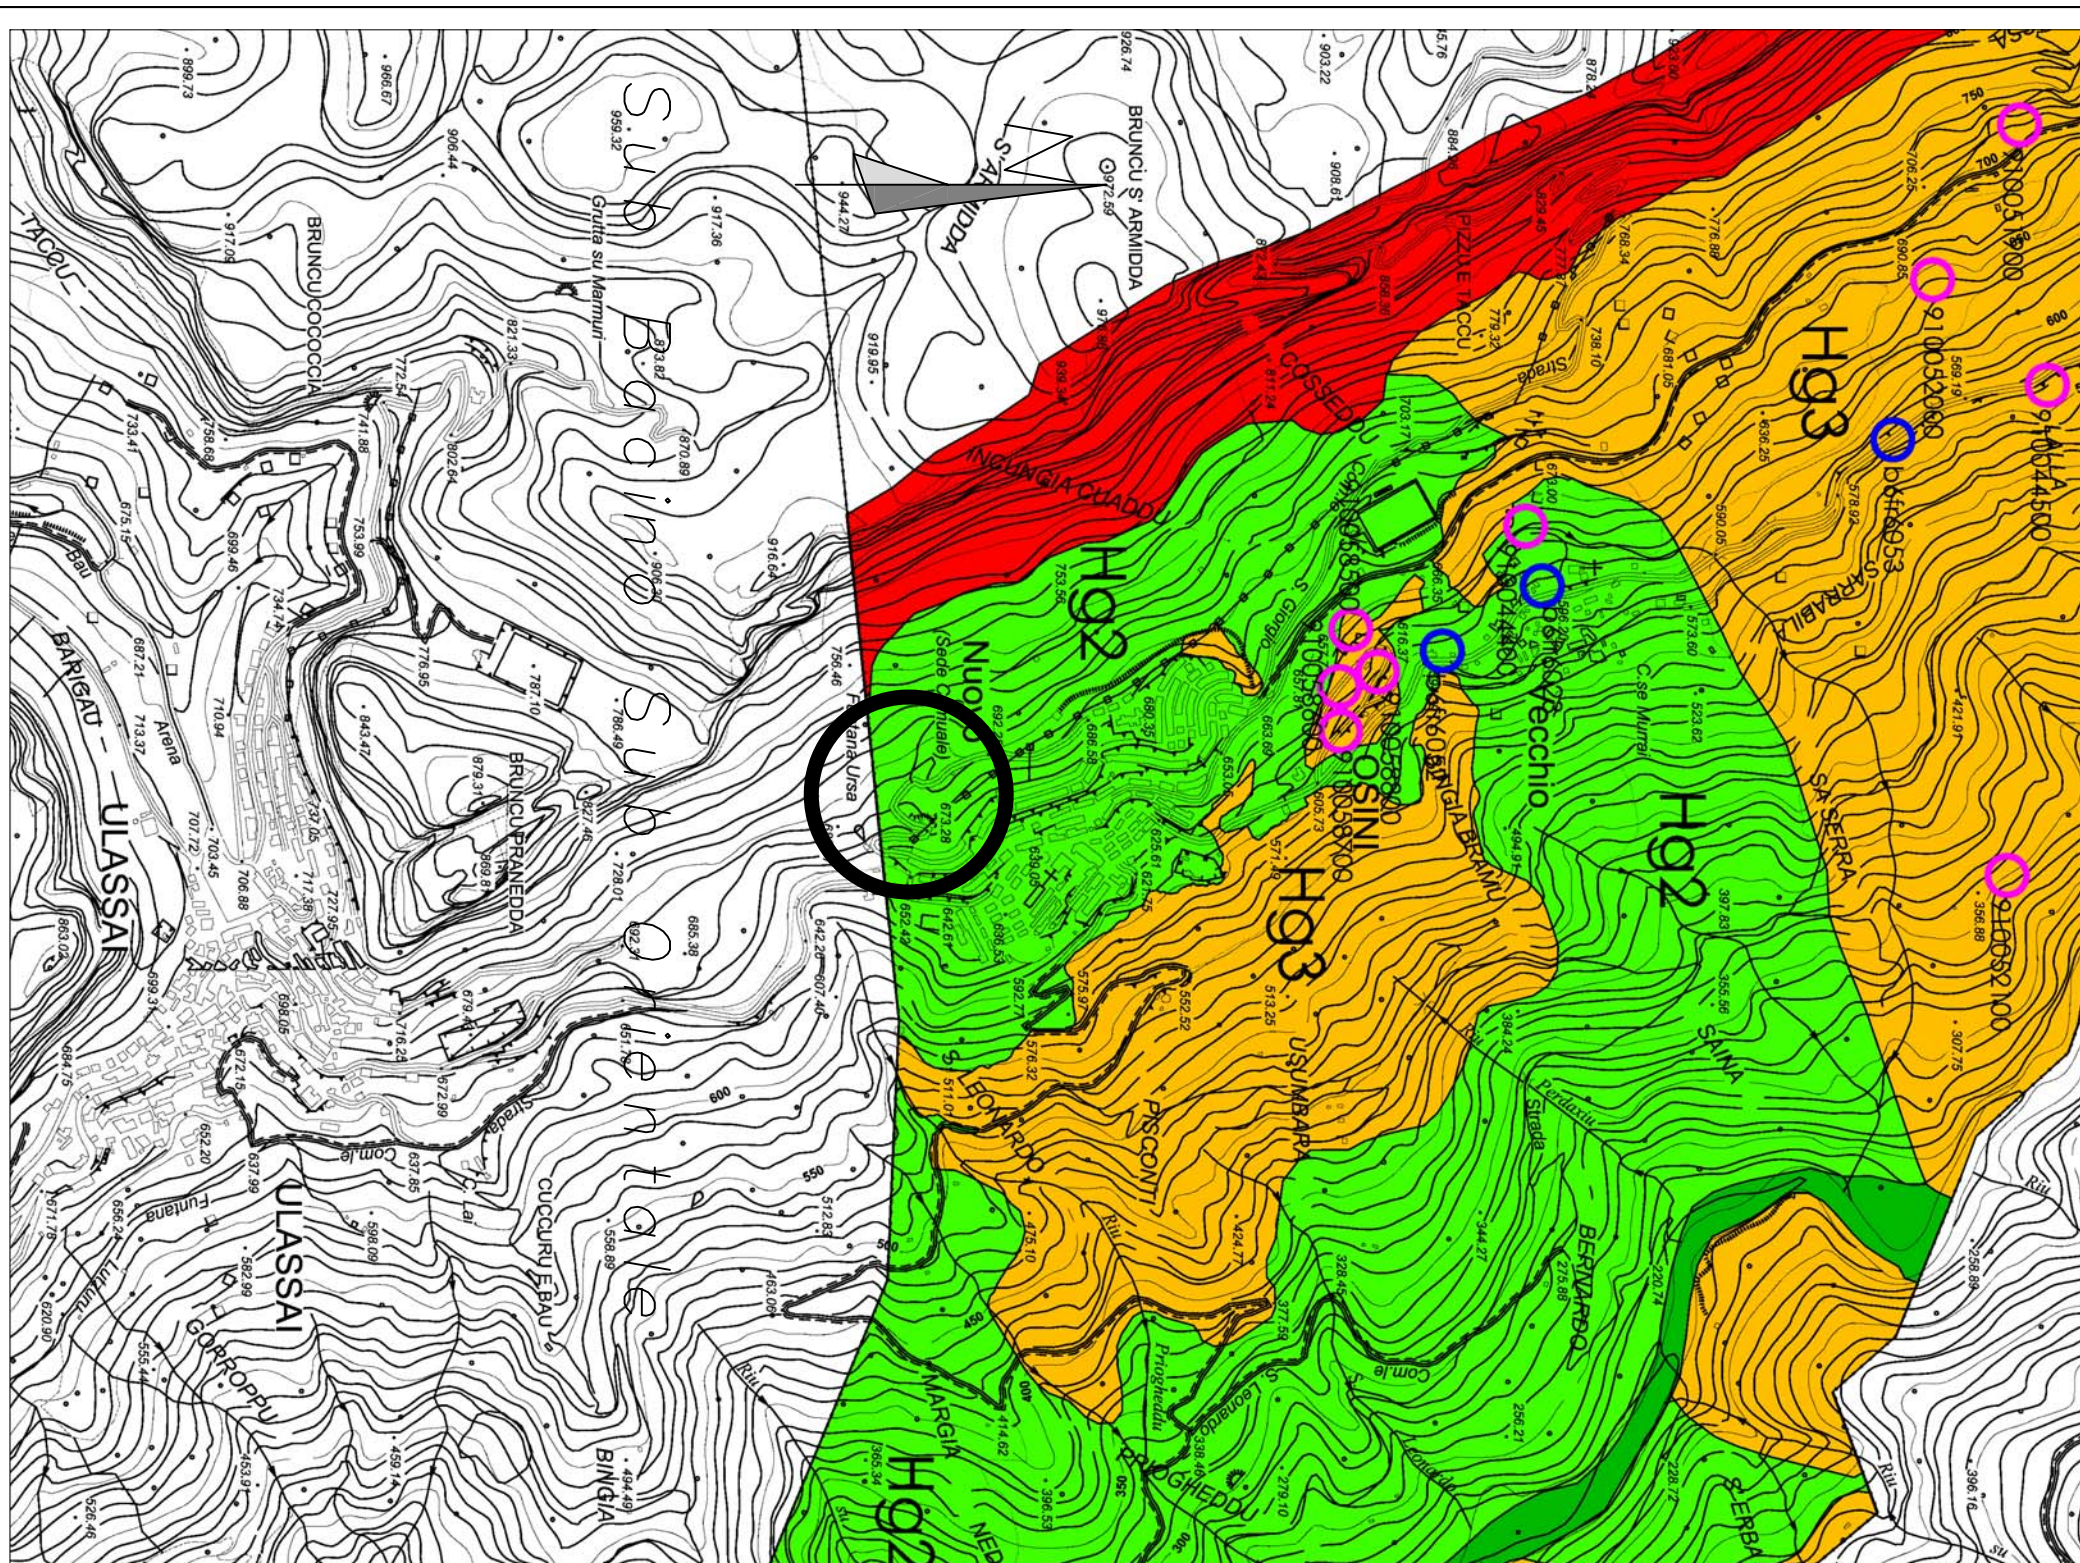

STRALCIO P.A.I.

Scala 1:25000

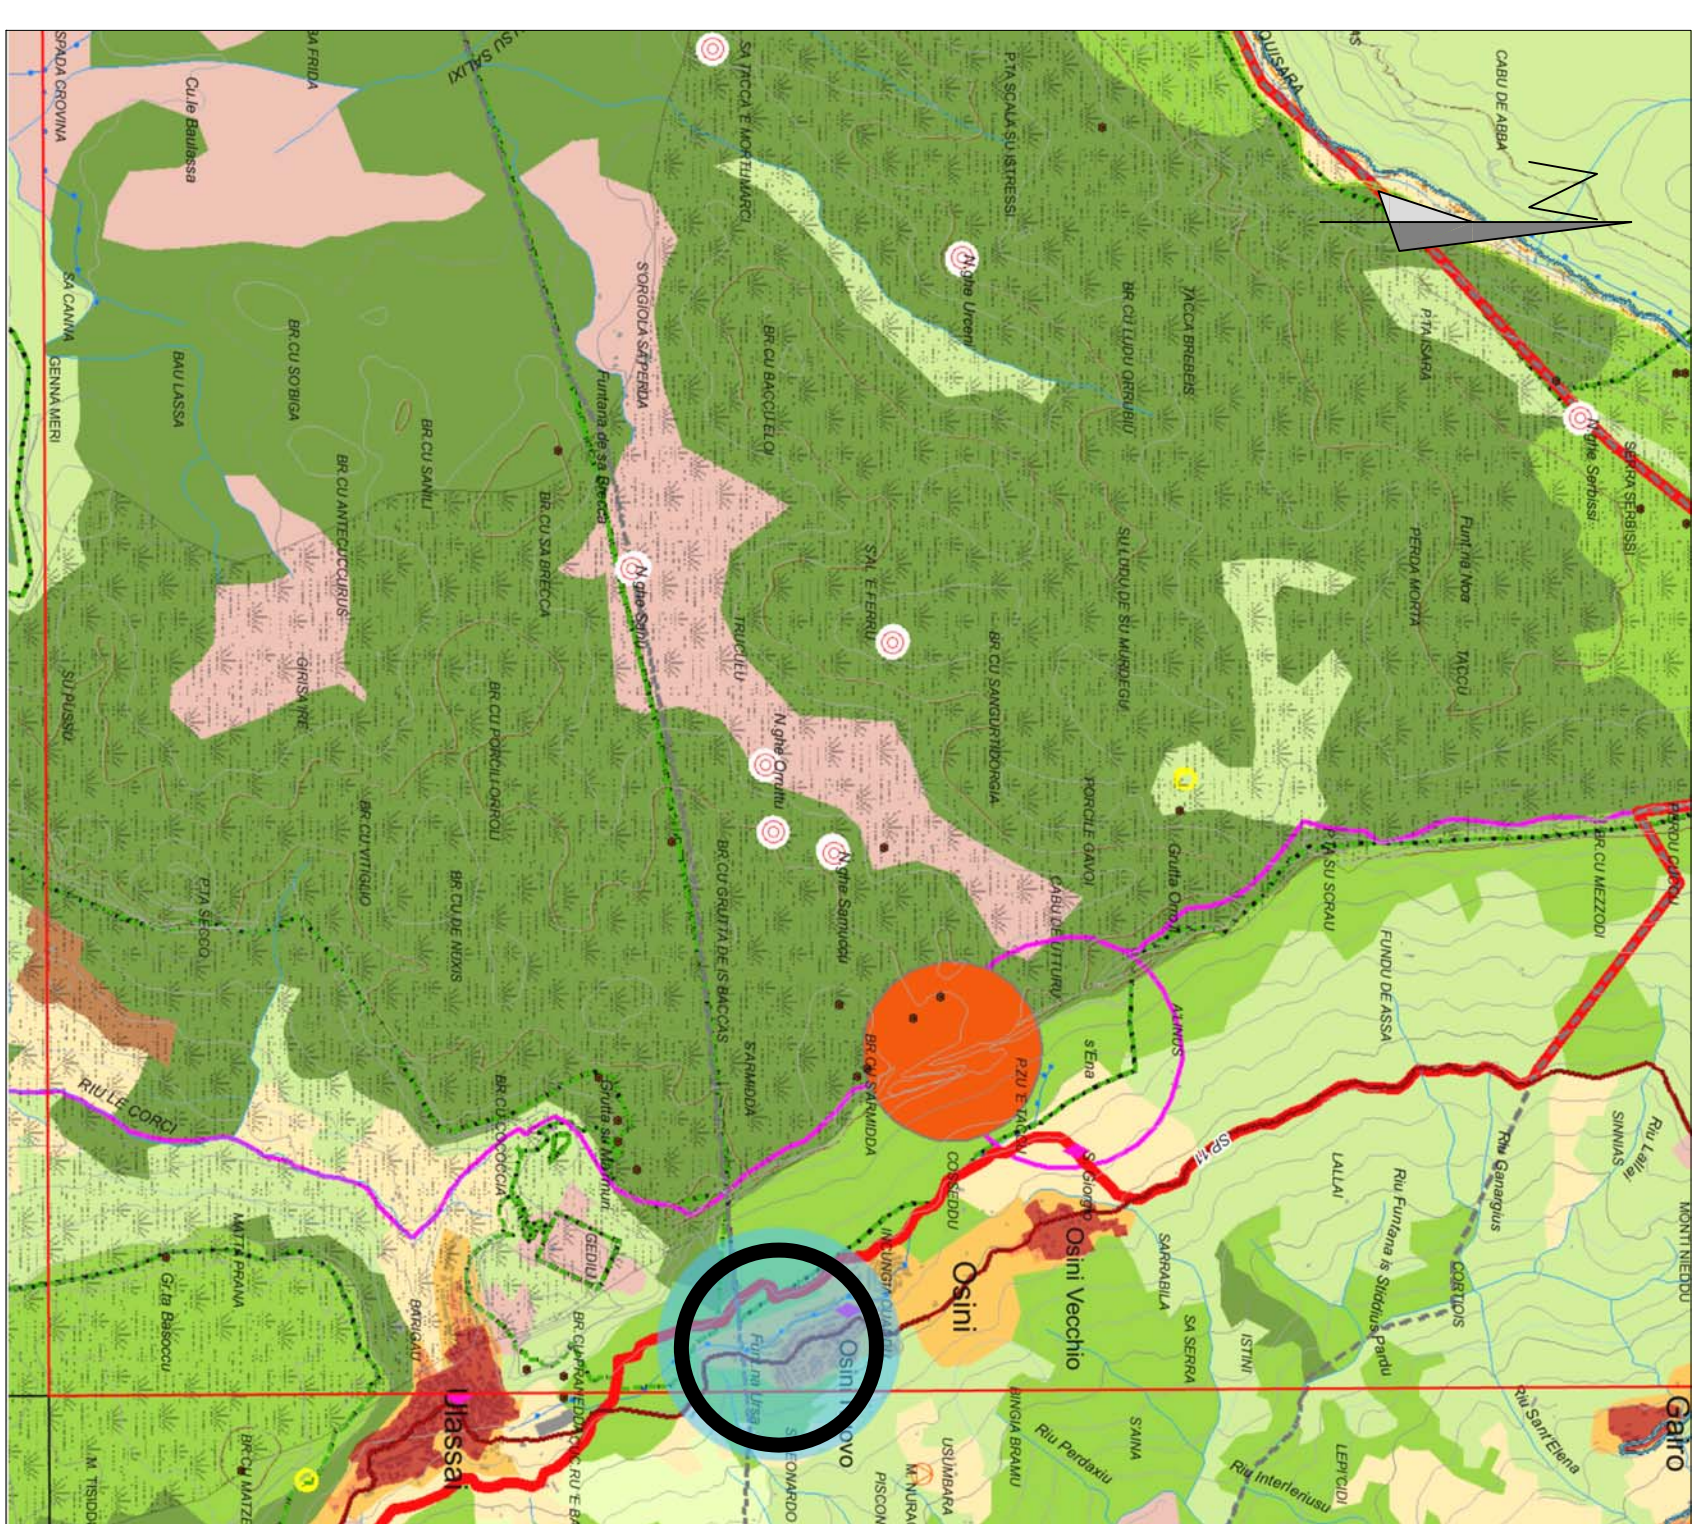





Ambito 23 Ogliastro Fg.531 Sez. III


STRALCIO P.P.R.

Scala 1:25000

STRALCIO PUC

LEGENDA:

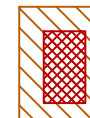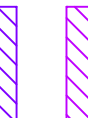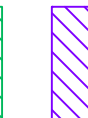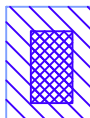	zona B1 – completamento residenze interno
	zona B2 – completamento residenziale esterno
	zona D2
	zona D3
	zona G1 – edifici, impianti e attrezz. di interesse generale
	zona G2 – area cimiteriale
	zona G4 – impianto di distribuz. idrica a monte dell'abitato
	zona H1 – di rispetto a tutela dell'abitato
	zona H2 – sonitoria di rispetto cimiteriale
	zona S1 – istruzione
	zona S2 – attrezzature di interesse comune
	zona S3 – verde attrezzato
	zona S4 – parcheggi

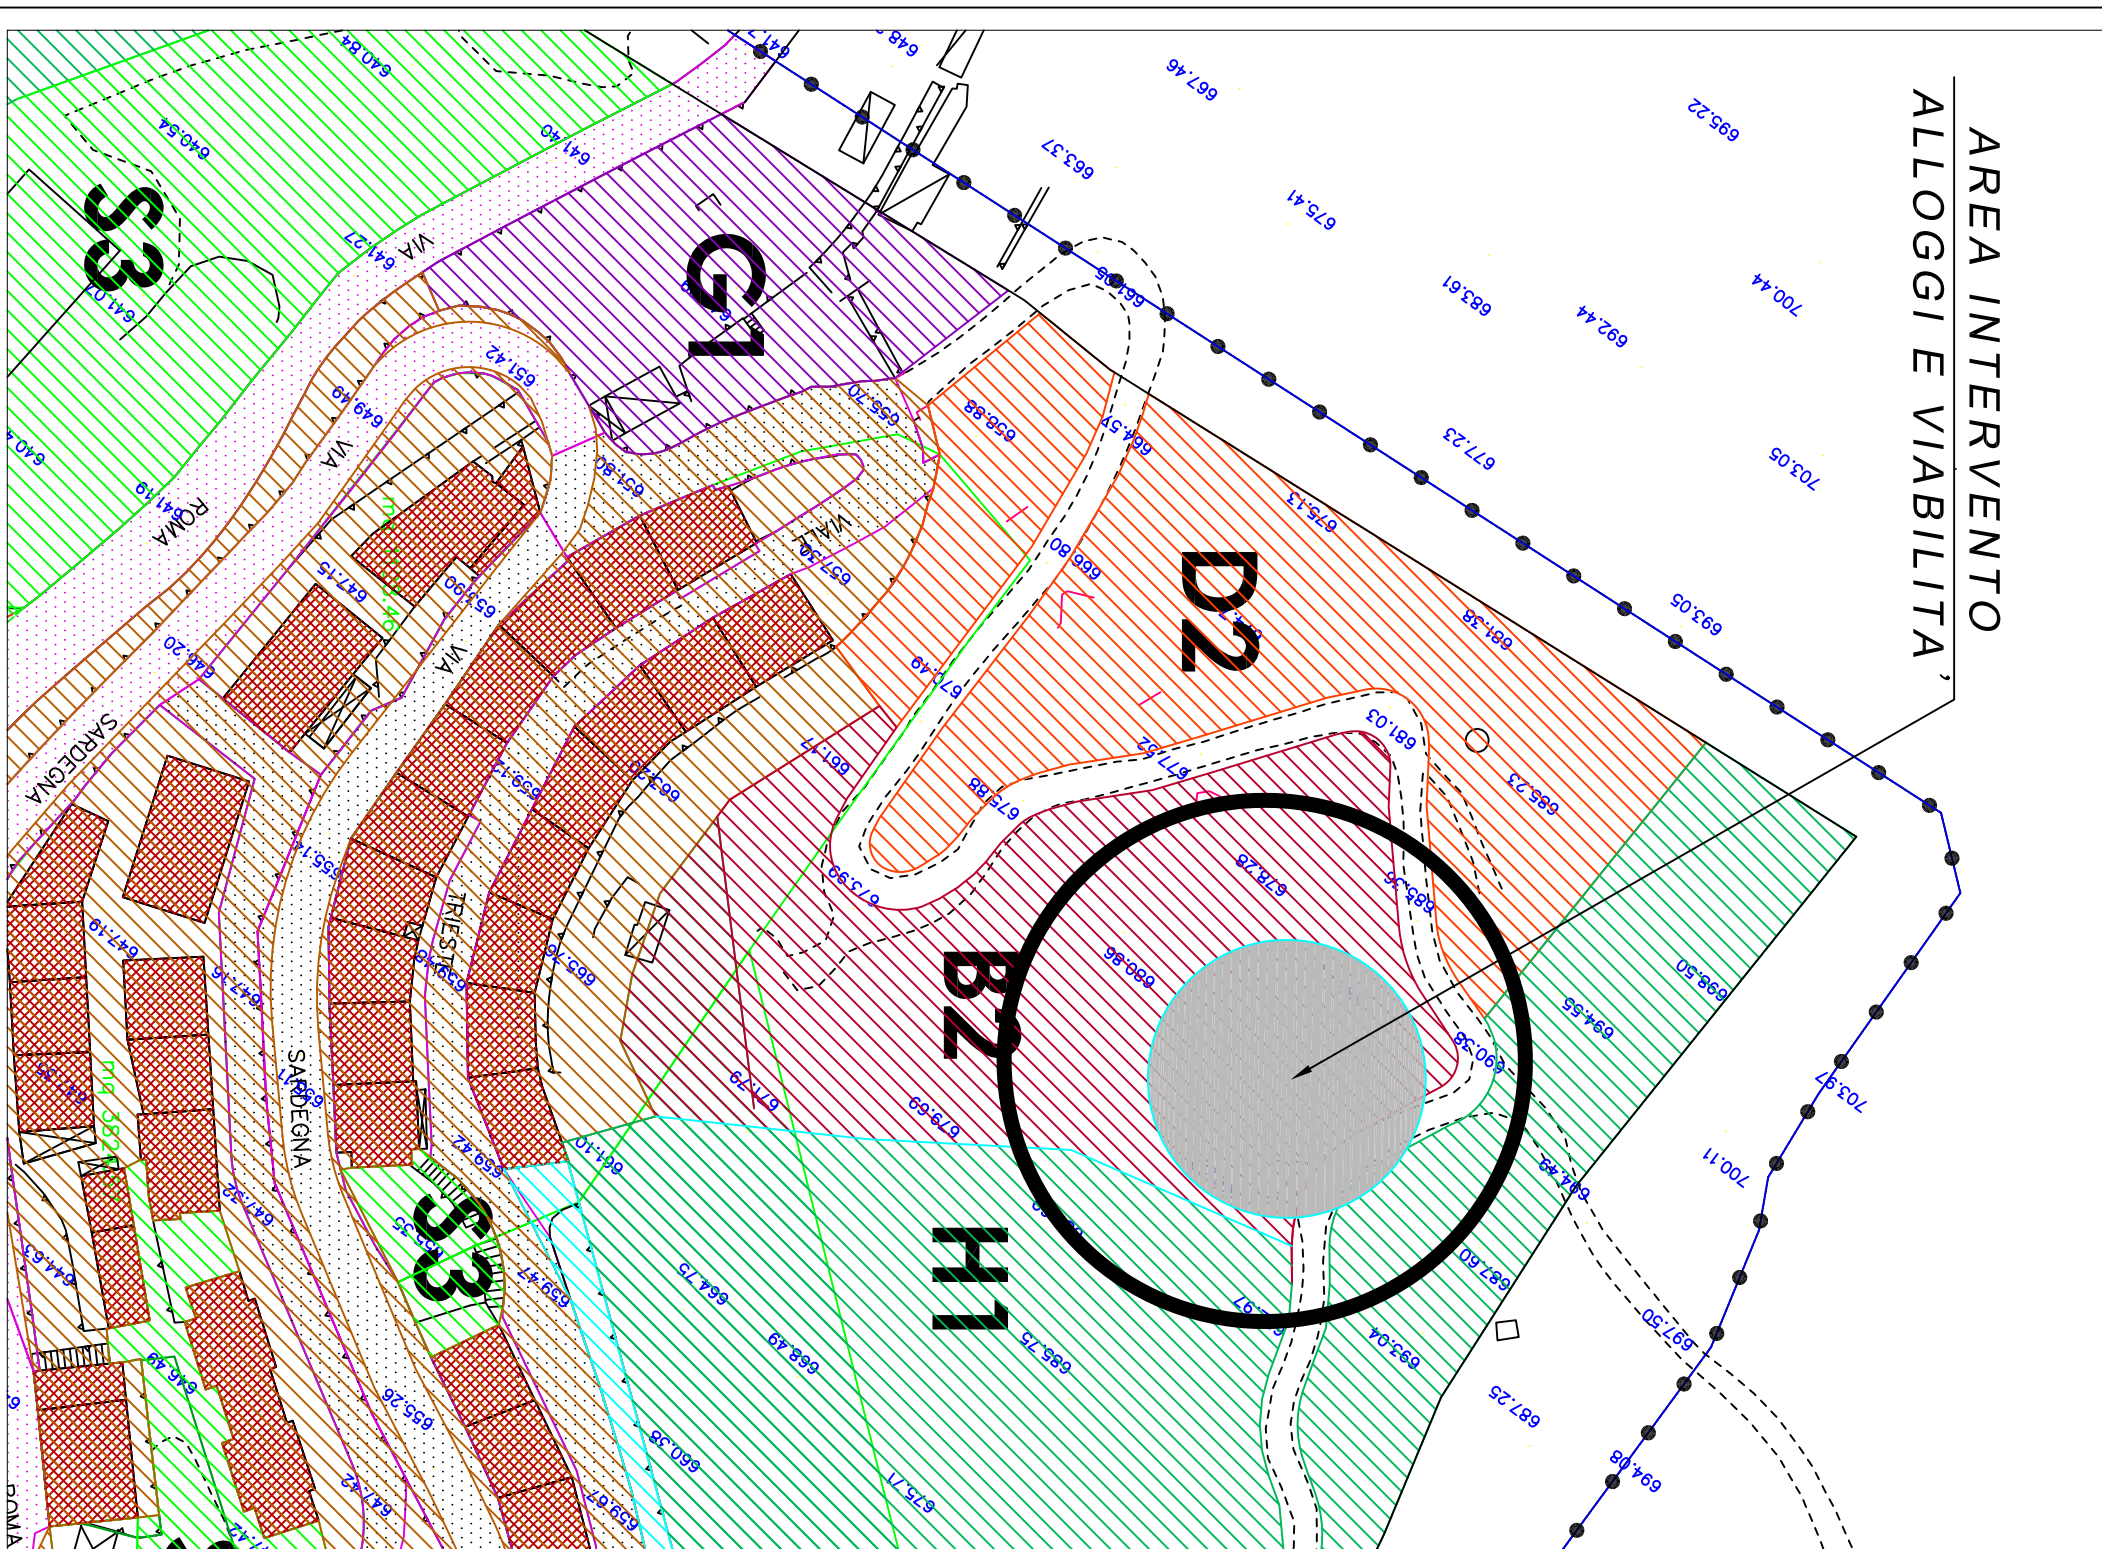

Scala 1:1000