



COMUNE DI OSINI
Provincia dell'Ogliastra
PROGETTO ARCHITETTONICO

**REALIZZAZIONE DI N.7 ALLOGGI DI E.R.P.
 NELLA ZONA B2 SULLA CIRCONVALLAZIONE
 A SUD-OVEST DELL'ABITATO**

PROGRAMMA COSTRUTTIVO DI EDILIZIA RESIDENZIALE PUBBLICA

D.G.R. 10/12/2002 N° 39/97 – D.G.R. 20/10/2011 N° 42/23

FABBRICATI

N° **2**

ALLOGGI

N° **7**

VANI

N° **31.96**

○ PRELIMINARE
PROGETTO ● DEFINITIVO
 ● ESECUTIVO

IL PROGETTISTA
 Dott. Ing. Guerino MURGIA

OGGETTO:

MOVIMENTO TERRA FABBRICATI:

SEZIONI

TAV.

4

scala

1:100

data

DICEMBRE 2014

agg.

agg.

agg.

I COLLABORATORI

Sophos Engineering s.r.l.
 Via Aosta n° 1 - 08100 NUORO
 Tel. 0784230351 Fax 07841826563

IL COMMITTENTE



azienda regionale per l'edilizia abitativa

DISTRETTO DI NUORO
 Via Piemonte n°2 - 08100 Nuoro
 (Tel. 0784/242200 - Fax 0784/32280)


*IL RESPONSABILE
 DEL PROCEDIMENTO*

Arch. Giovanni LAROCCA CONTE


Legenda



Sterro

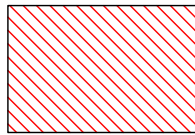



Riporto

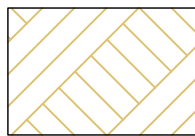

Terreno naturale


Sezione	Volumi	
	Sterro (mc)	Riporto (mc)
MT1MT2	347,71	2,14
MT2MT3	387,62	2,14
MT3MT4	378,17	2,14
MT4MT5	304,84	0,00
MT5MT6	59,19	0,00
MT6MT7	61,36	2,14
MT7MT8	227,70	32,11
MT8MT9	153,48	66,08
MT9MT10	91,47	89,70
MT10MT11	22,09	59,99
MT11MT12	4,56	72,40
SOMMATORIA (mc)	2038,19	328,84

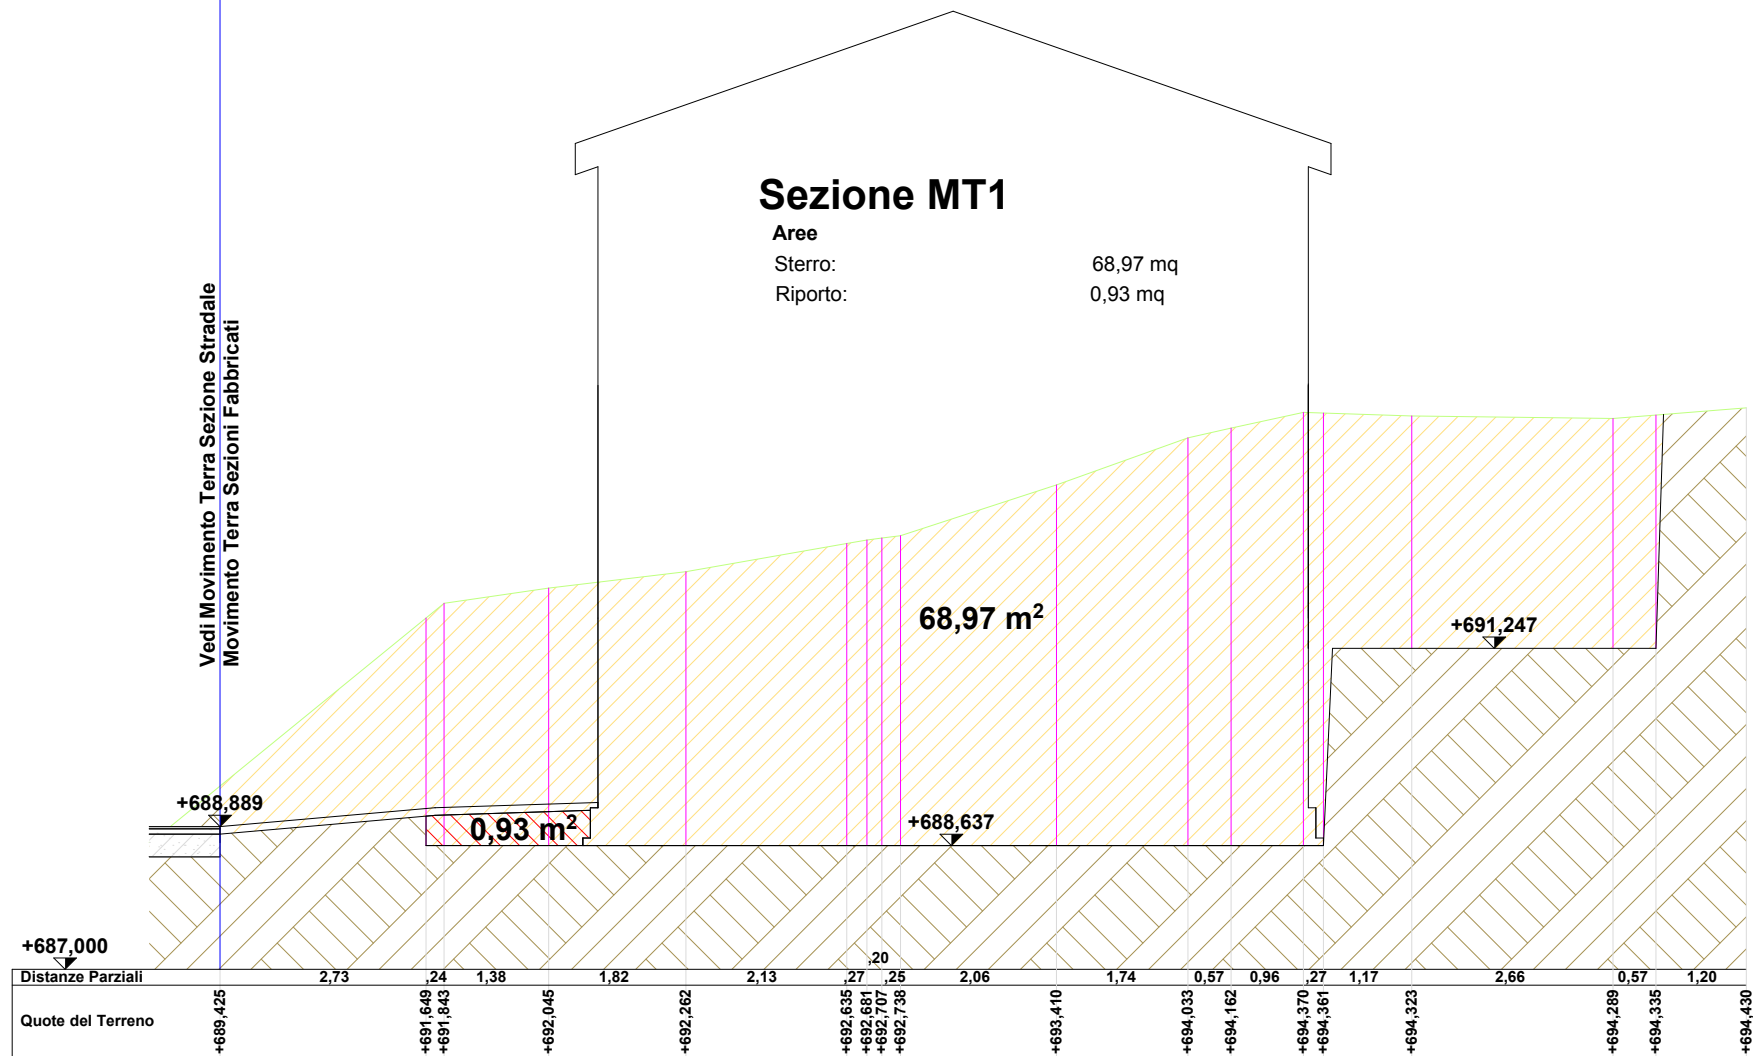

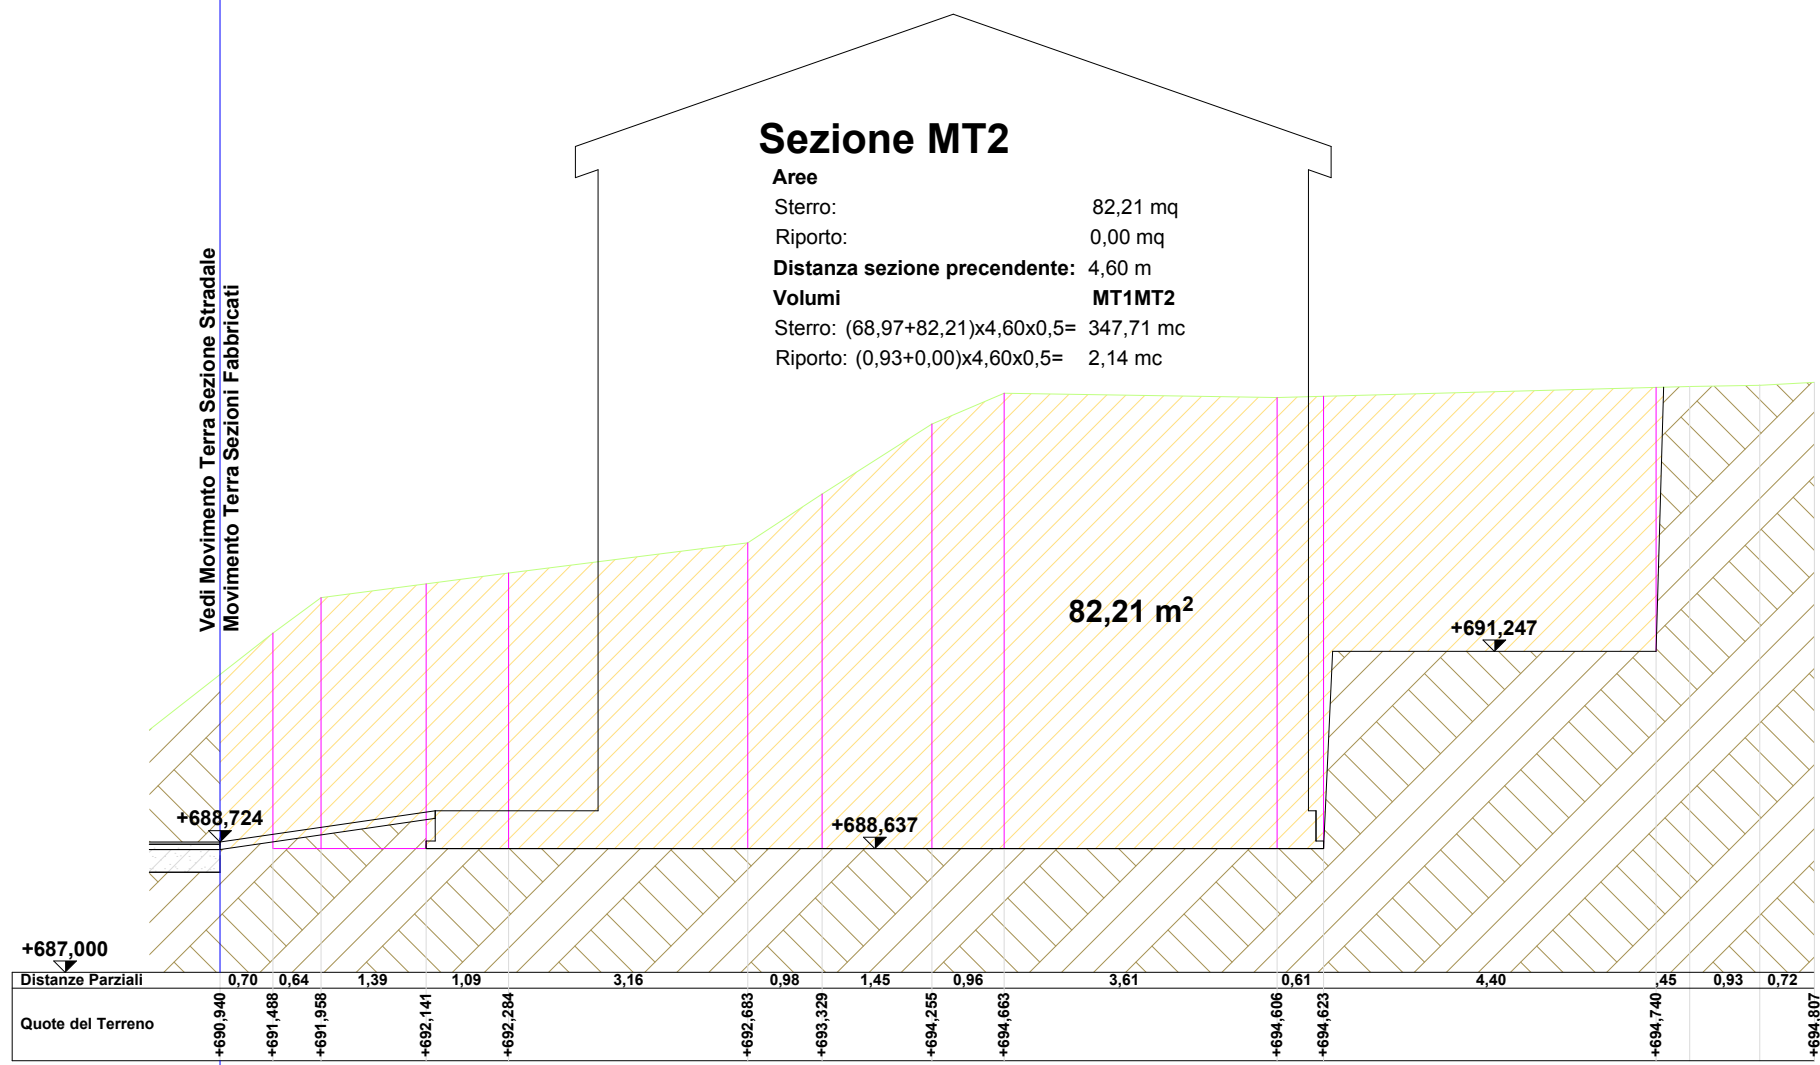


Sezione MT3


Aree
Sterro: 86,32 mq
Riporto: 0,93 mq
Distanza sezione precedente: 4,60 m
Volumi MT2MT3
Sterro: (82,21+86,32)x4,60x0,5= 387,62 mc
Riporto: (0,00+0,93)x4,60x0,5= 2,14 mc

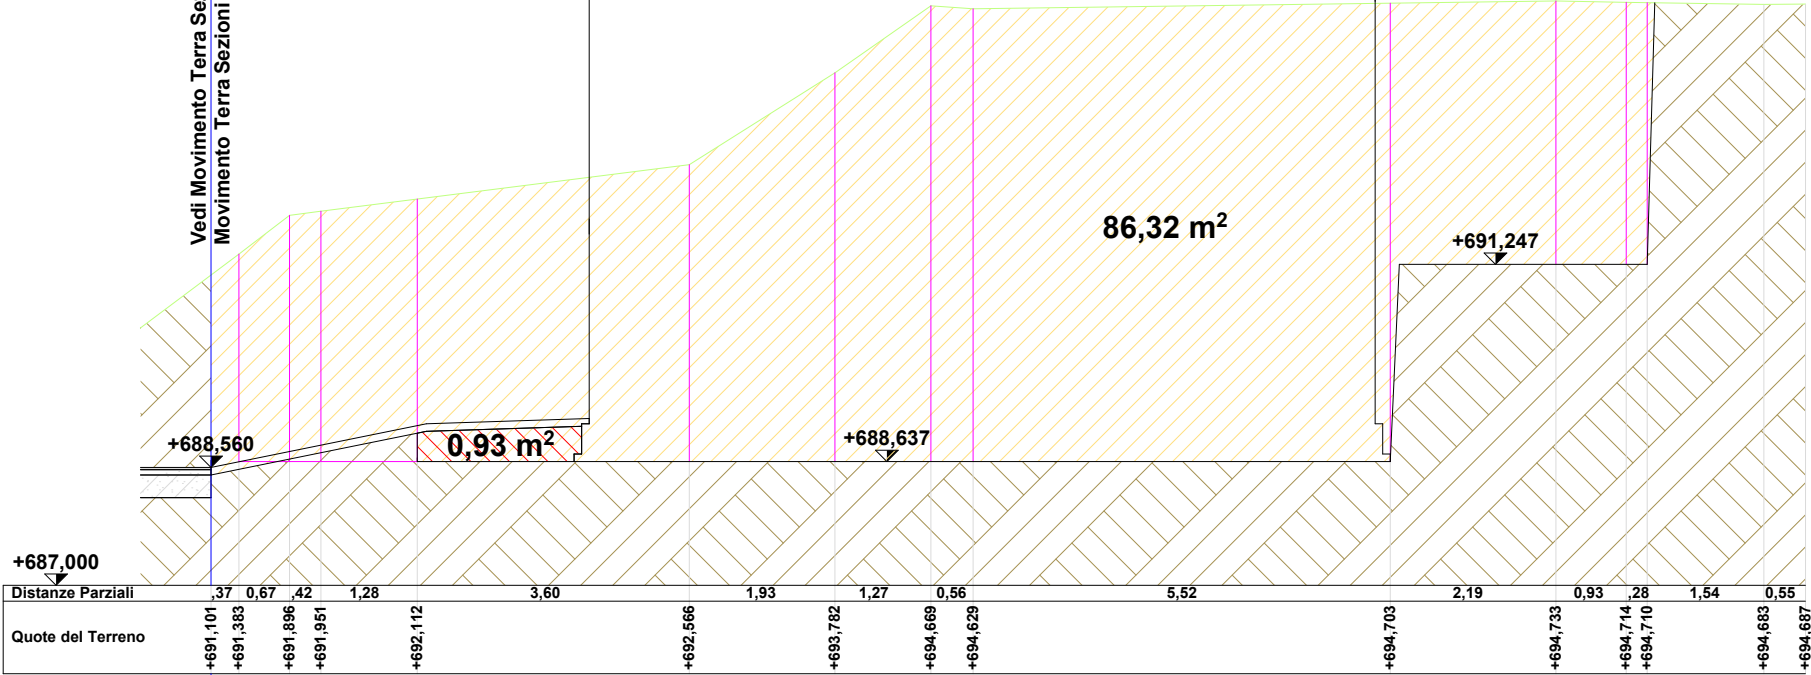

Sezione MT4

Aree
Sterro: 78,10 mq
Riporto: 0,00 mq
Distanza sezione precedente: 4,60 m
Volumi MT3MT4
Sterro: (86,32+78,10)x4,60x0,5= 378,17 mc
Riporto: (0,93+0,00)x4,60x0,5= 2,14 mc

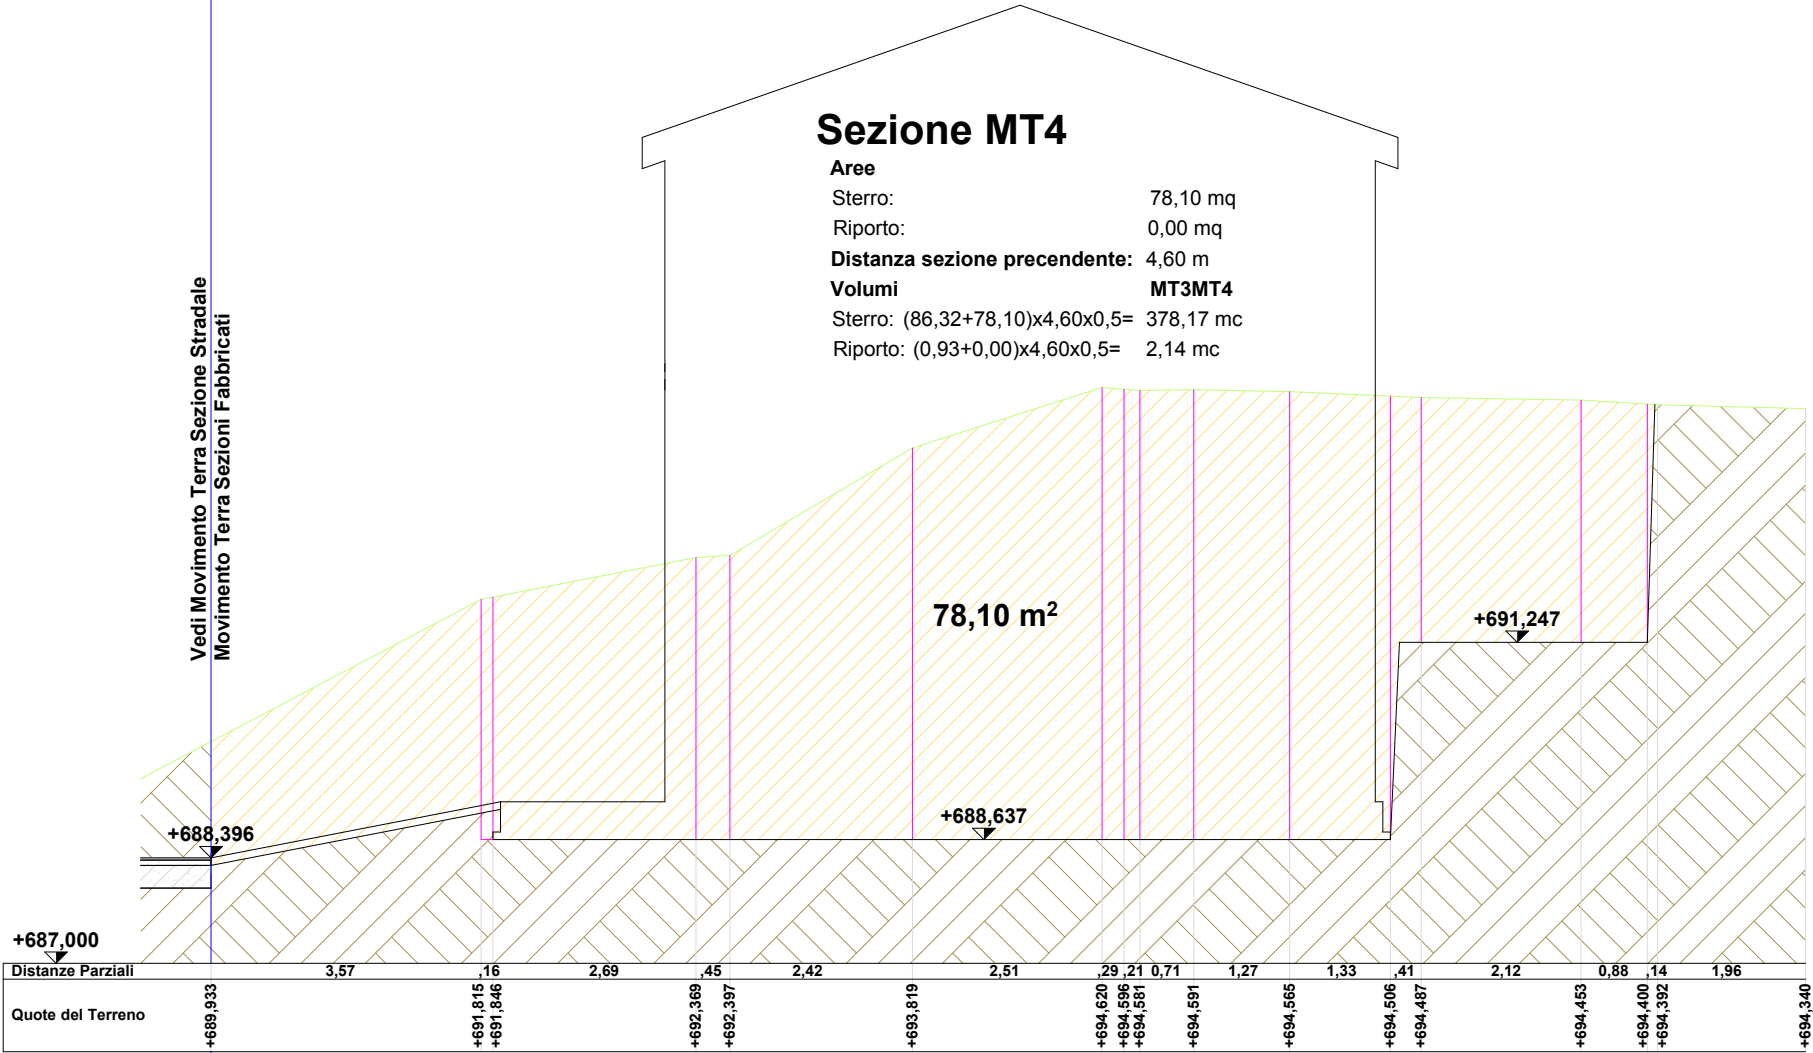

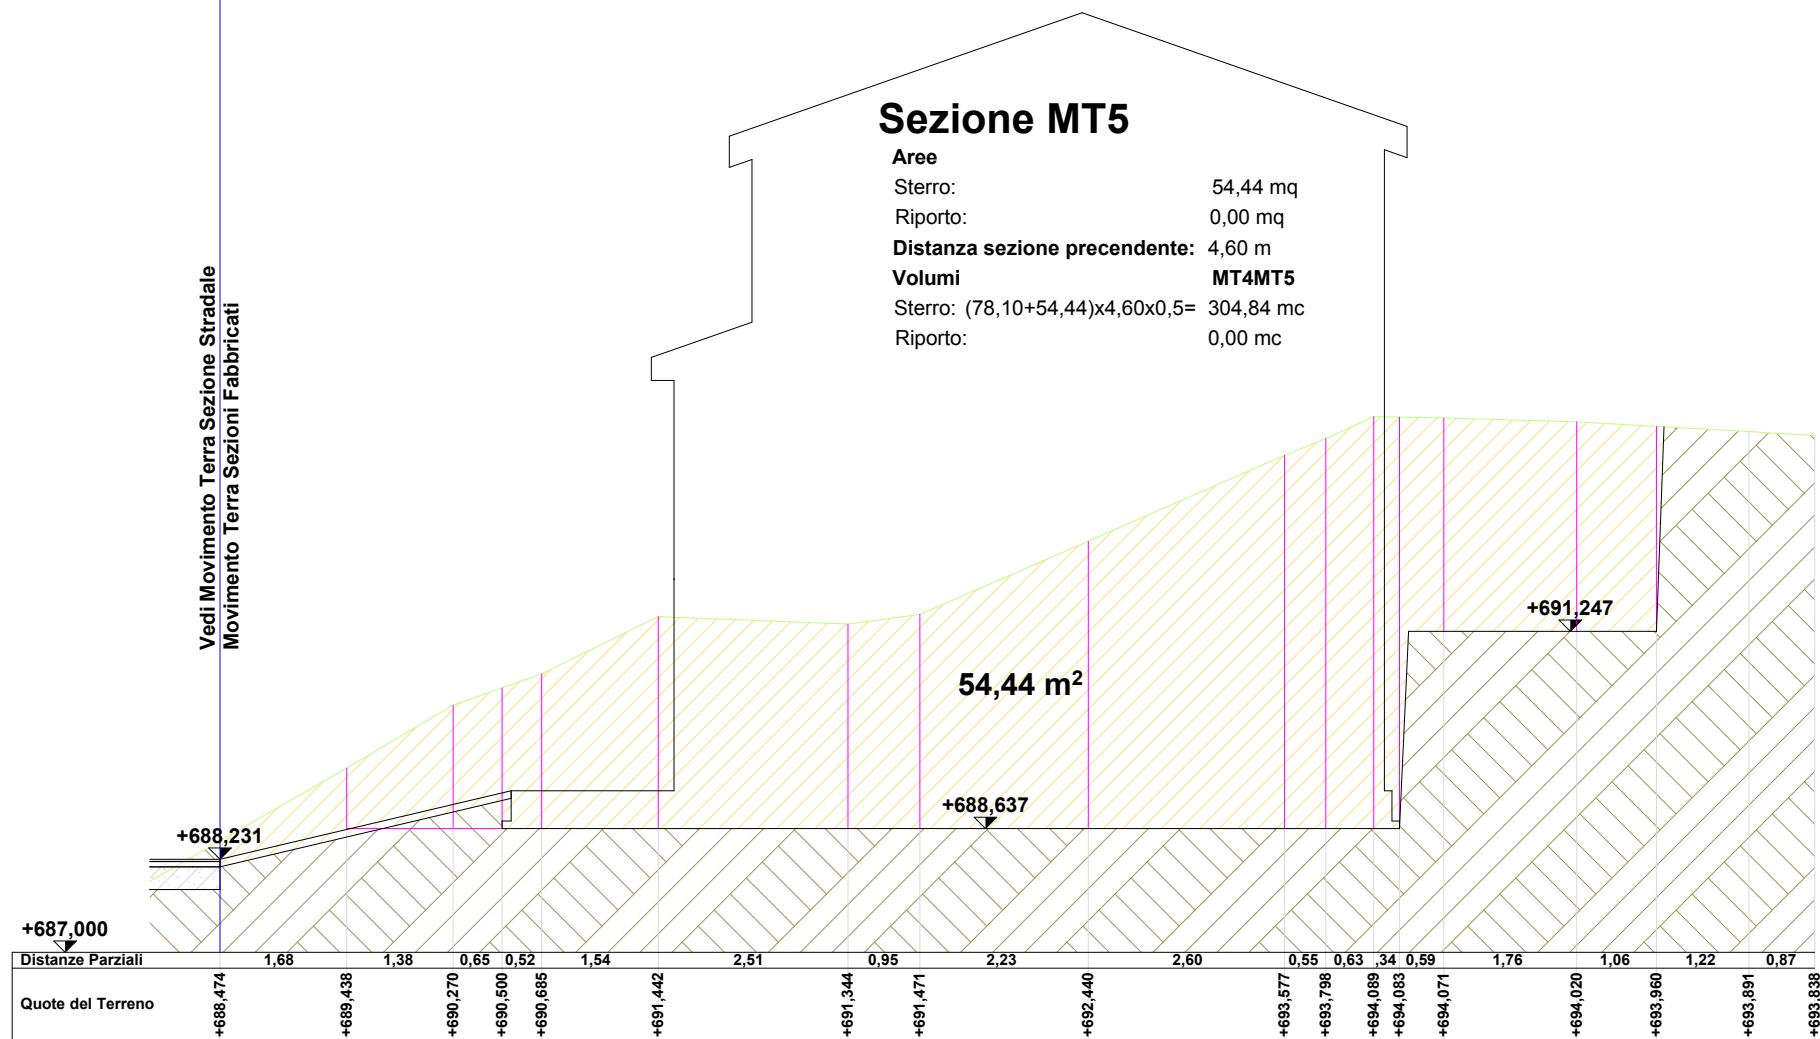

Sezione MT6

Aree

Sterro: 18,64 mq


Riporto: 0,00 mq

Distanza sezione precedente: 1,62 m

Volumi MT5MT6


Sterro: $(54,44 + 18,64) \times 1,62 \times 0,5 = 59,19$ mc

Riporto: 0,00 mc

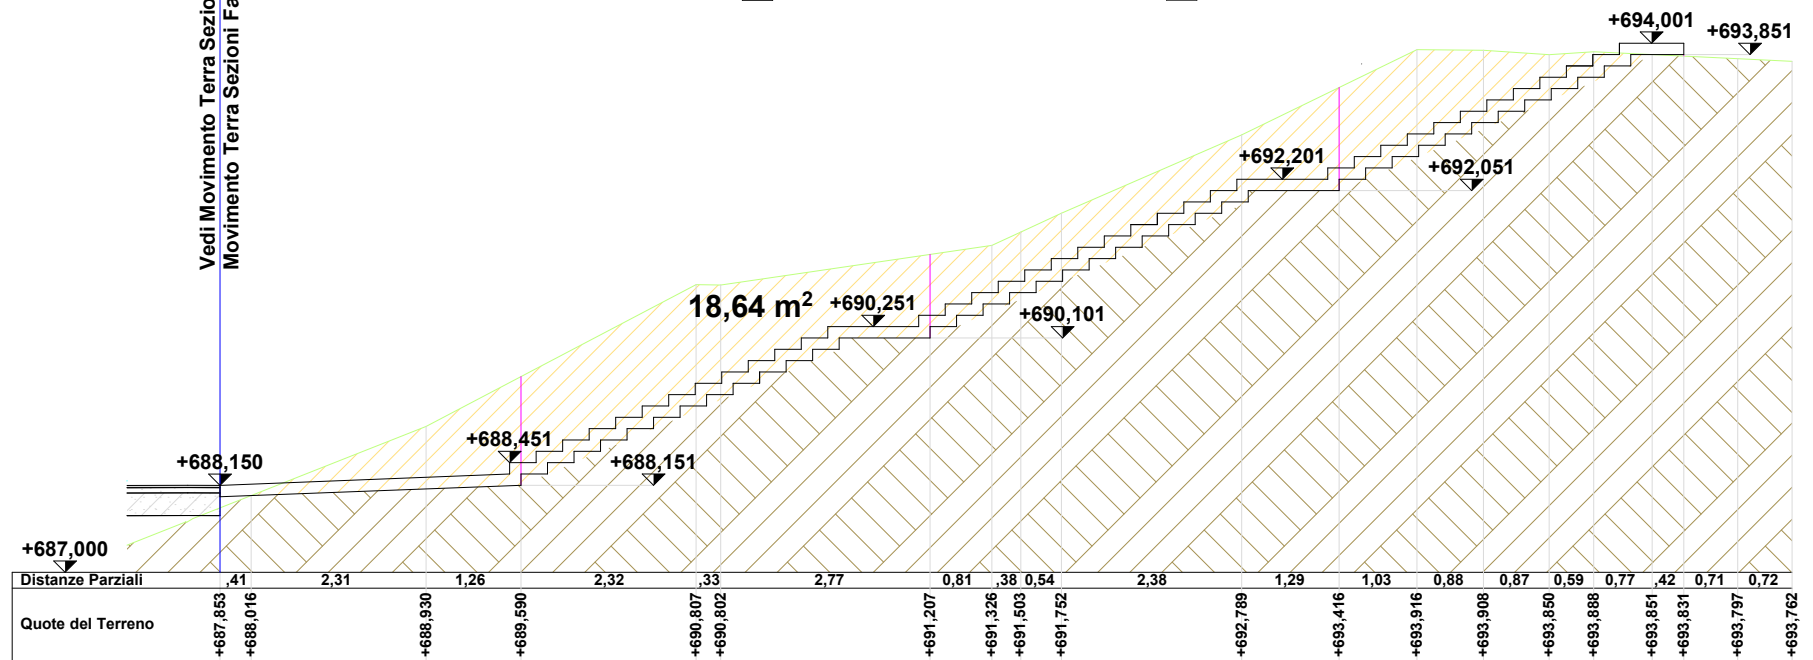

Sezione MT7

Aree
Sterro: 56,65 mq
Riporto: 1,63+0,99= 2,62 mq
Distanza sezione precedente: 1,63 m
Volumi MT6MT7
Sterro: (18,64+56,65)x1,63x0,5= 61,36 mc
Riporto: (0,00+2,62)x1,63x0,5= 2,14 mc

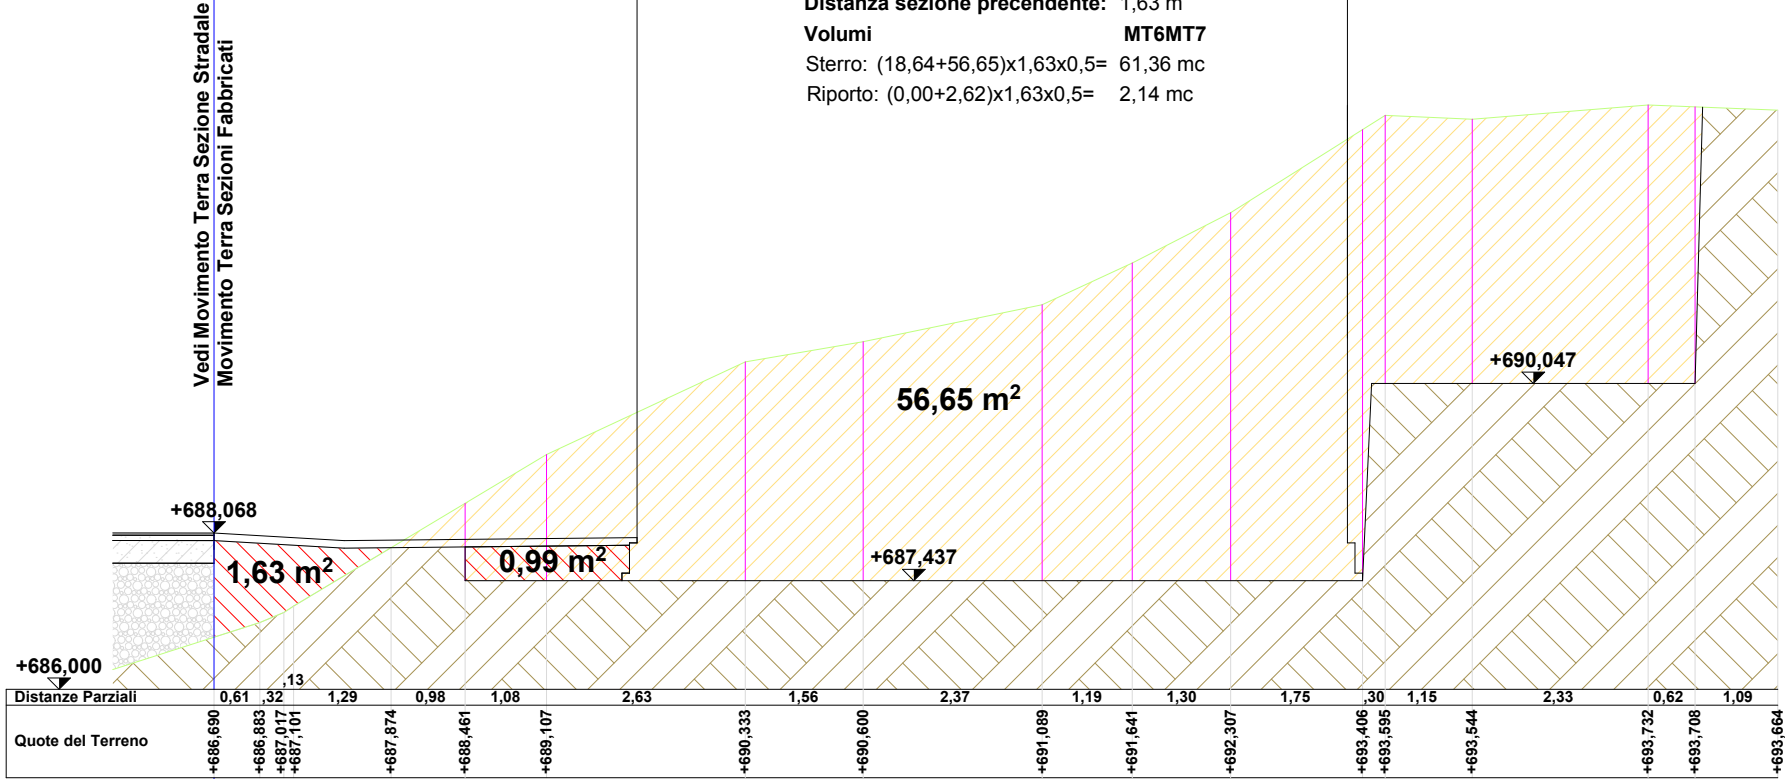

Sezione MT8

Aree

Sterro: 42,35 mq


Riporto: $10,40+0,32+0,62=$ 11,34 mq


Distanza sezione precedente: 4,60 m

Volumi MT7MT8

Sterro: $(56,65+42,35)\times 4,60\times 0,5=$ 227,70 mc


Riporto: $(2,62+11,34)\times 4,60\times 0,5=$ 32,11 mc

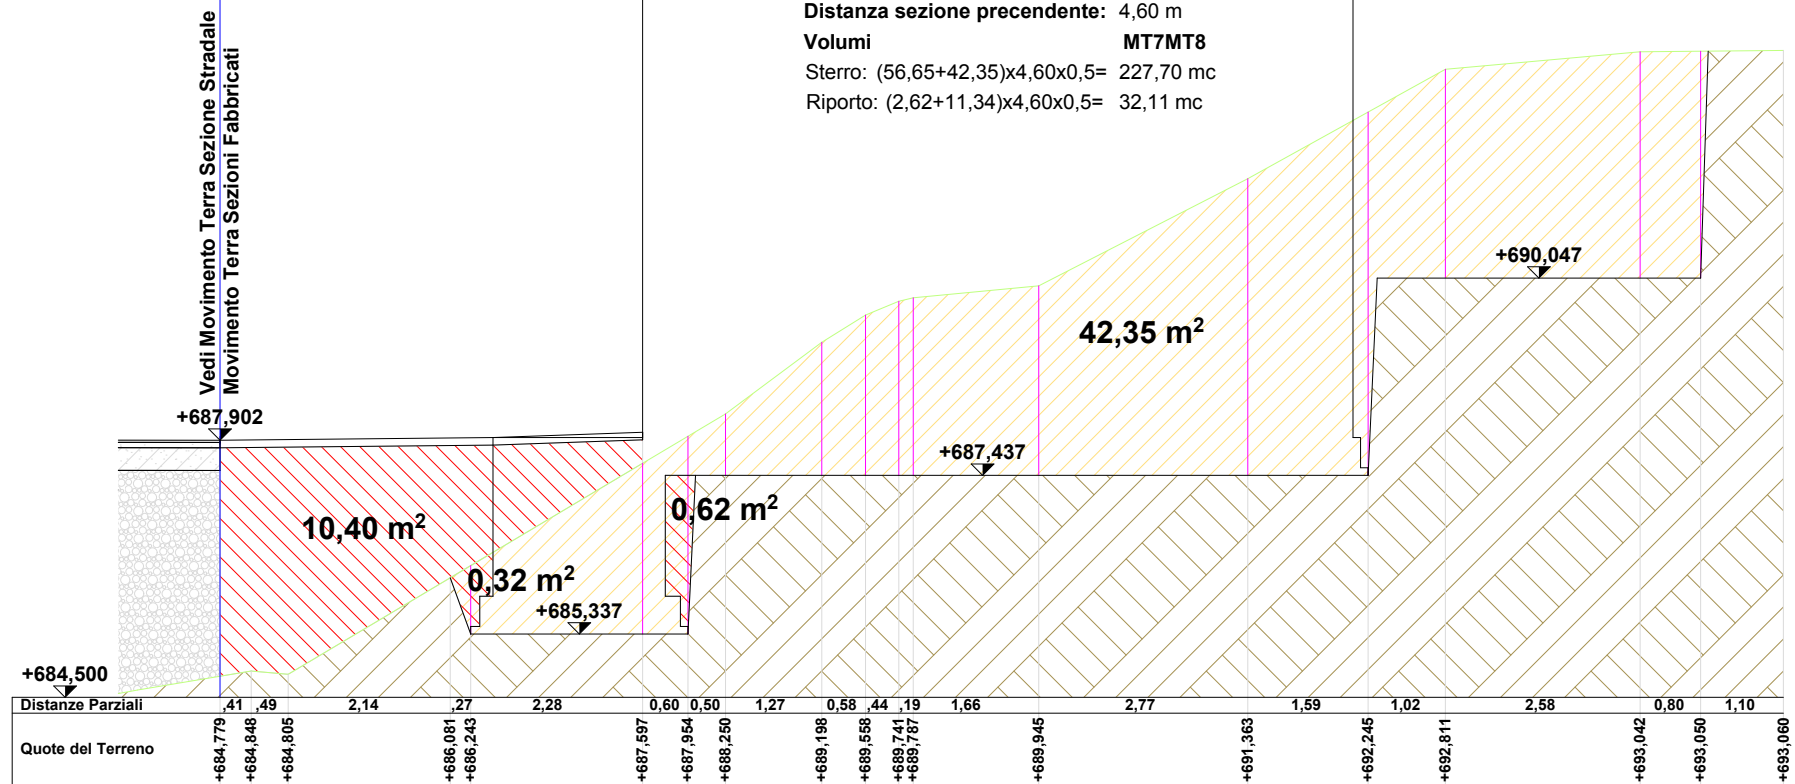

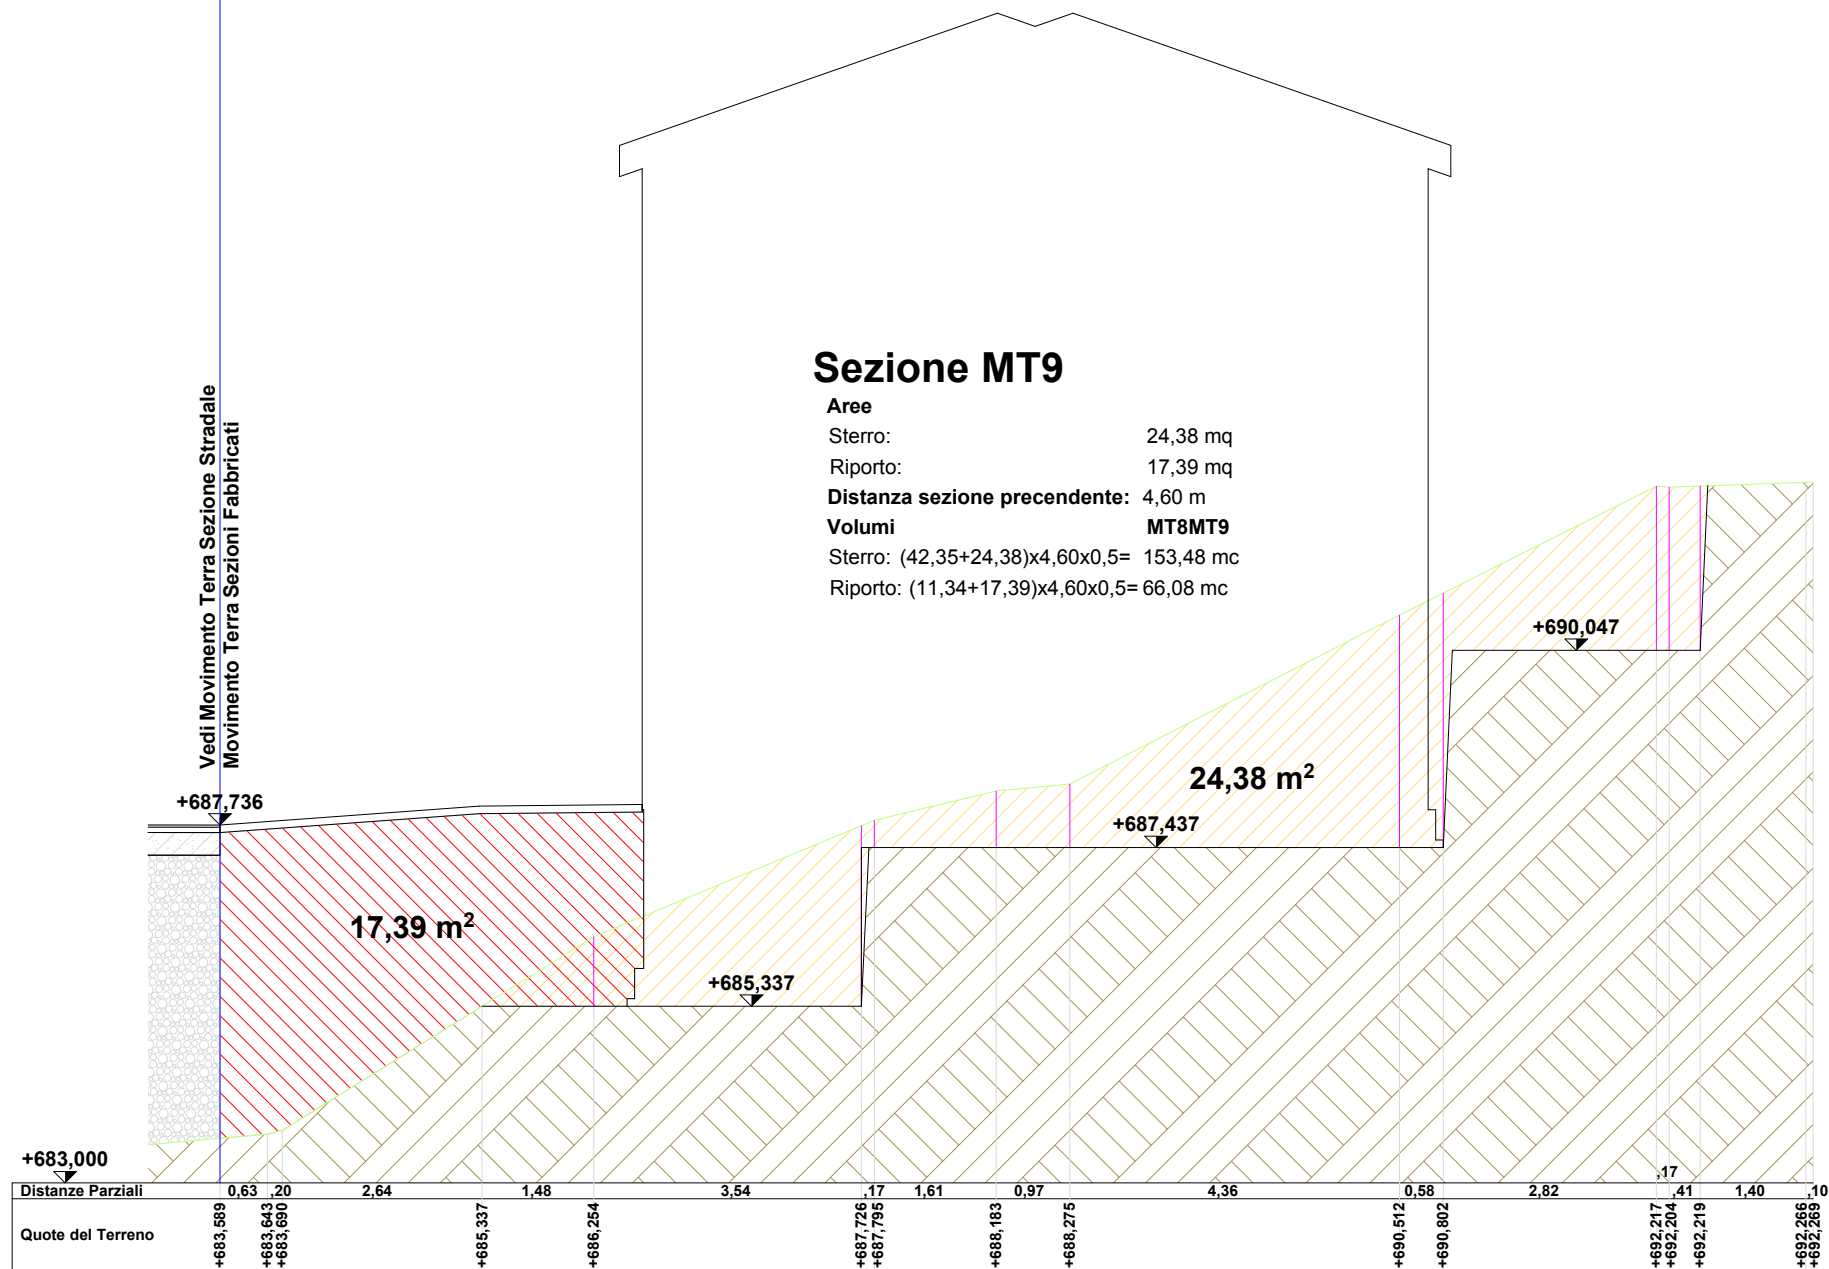

Sezione MT10

Aree
Sterro: 14,27+1,12= 15,39 mq
Riporto: 21,02+0,59= 21,61 mq
Distanza sezione precedente: 4,60 m
Volumi MT9MT10
Sterro: (24,38+15,39)x4,60x0,5= 91,47 mc
Riporto: (17,39+21,61)x4,60x0,5=89,70 mc

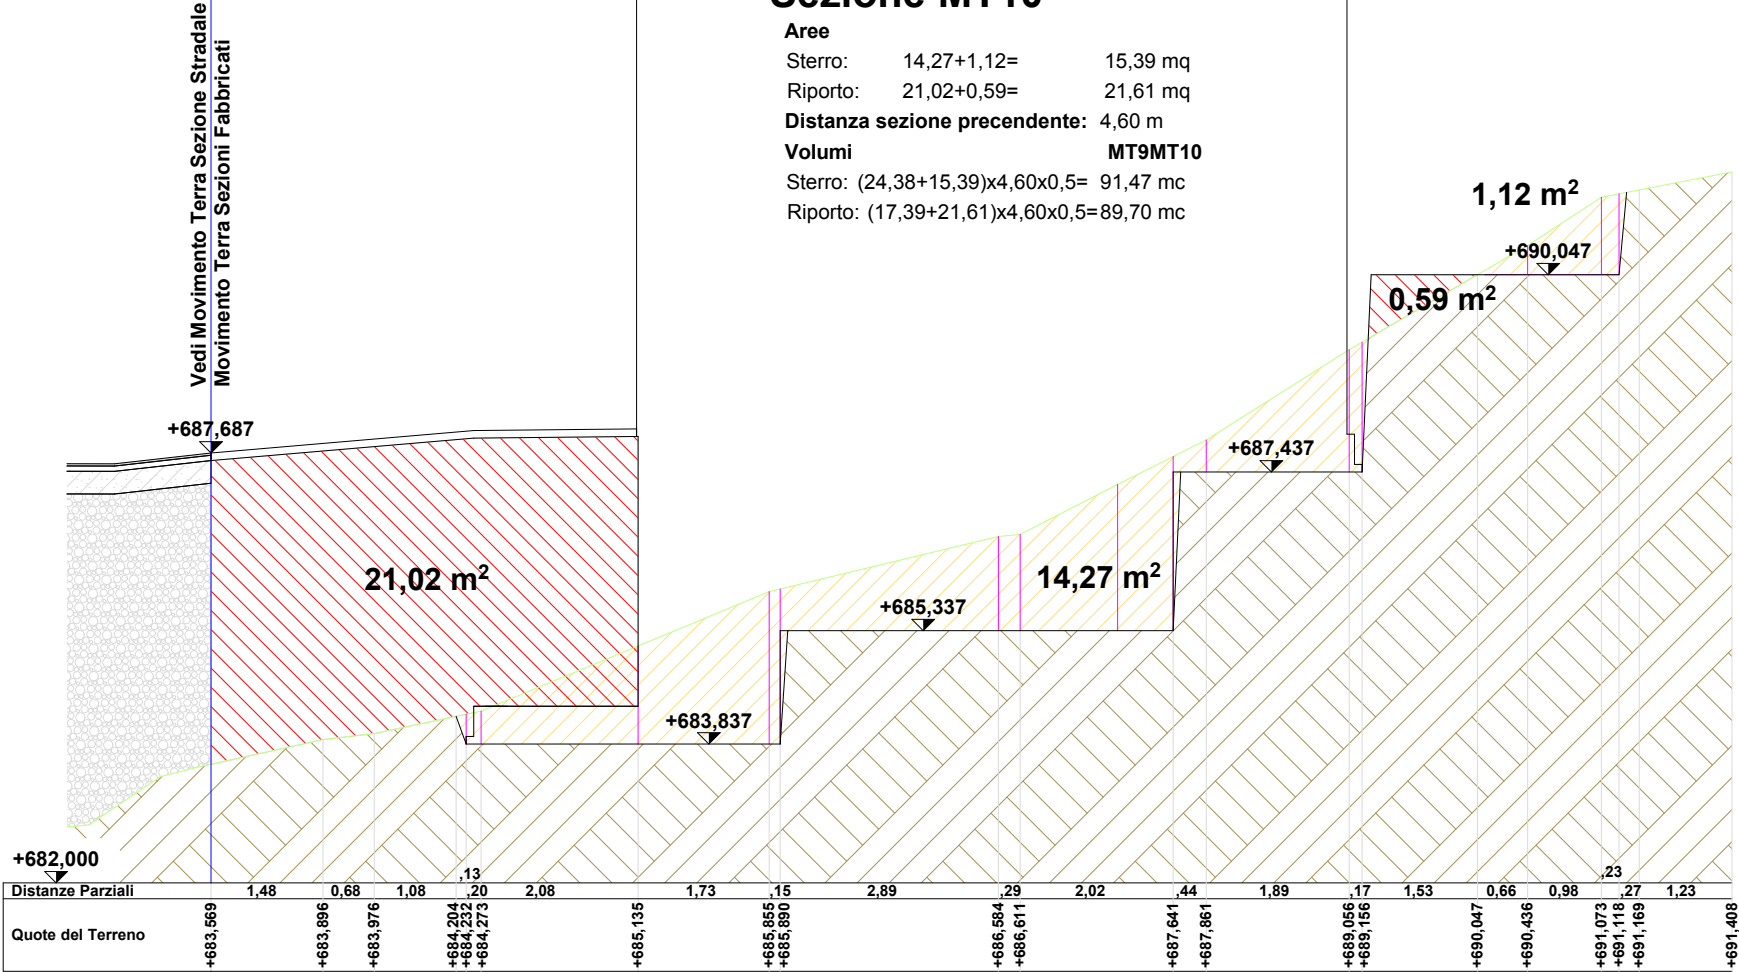

Vedi Movimento Terra Sezione Stradale
Movimento Terra Sezioni Fabbricati

Sezione MT11

Aree

Sterro: 2,28 mq


Riporto: 26,38 mq

Distanza sezione precedente: 2,50 m

Volumi MT10MT11

Sterro: $(15,39+2,28) \times 2,50 \times 0,5 = 22,09$ mc

Riporto: $(21,61+26,38) \times 2,50 \times 0,5 = 59,99$ mc

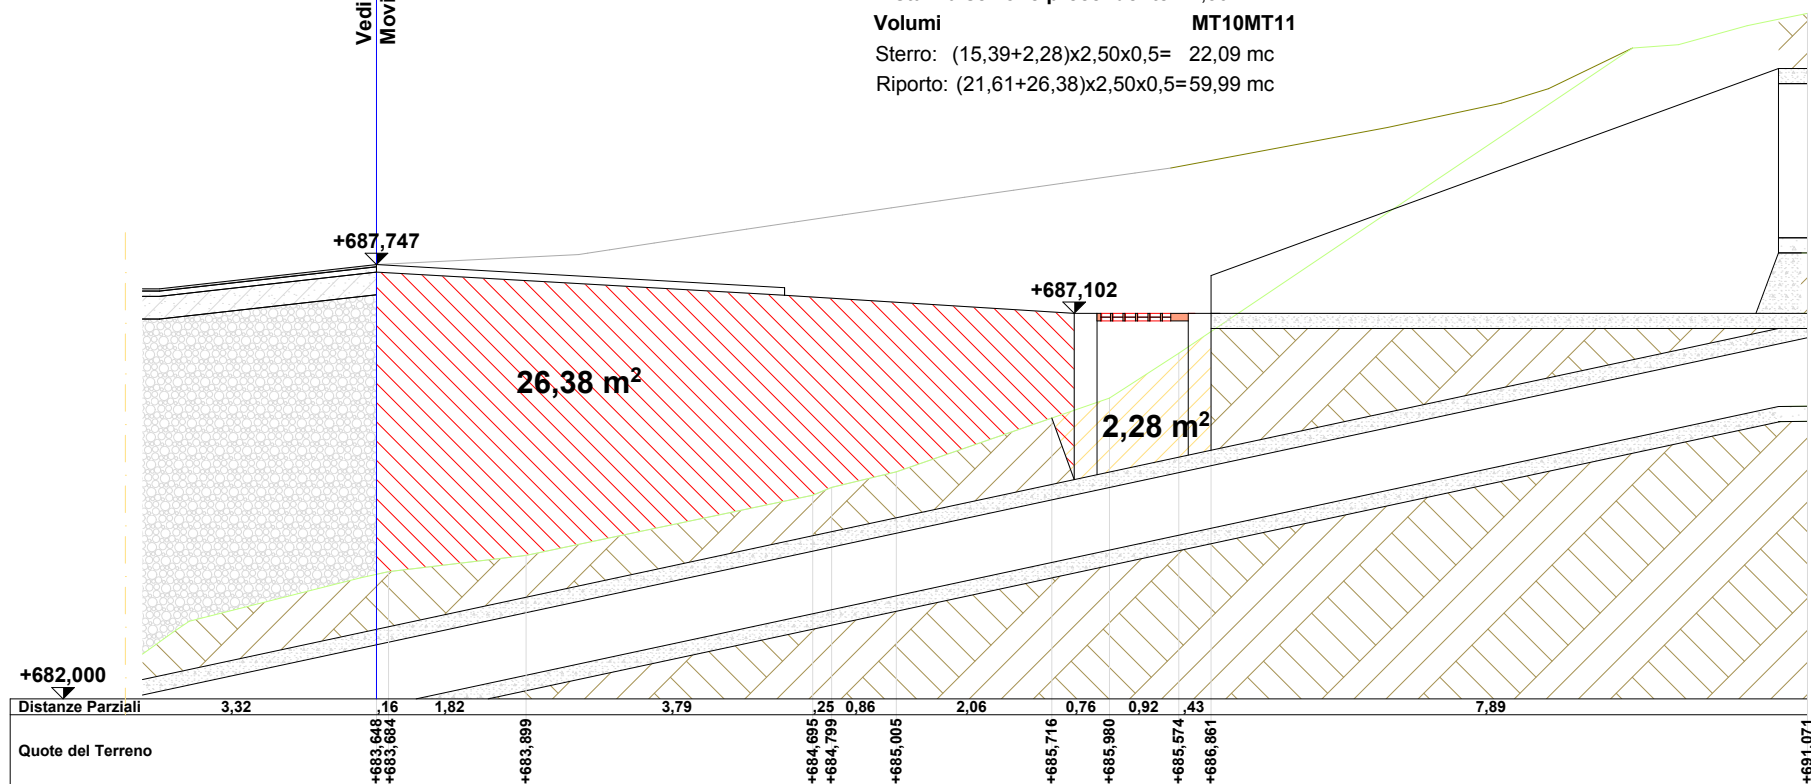

Vedi Movimento Terra Sezione Stradale
Movimento Terra Sezioni Fabbricati

Sezione MT12

Aree

Sterro: 0,00 mq


Riporto: 9,82 mq

Distanza sezione precedente: 4,00 m

Volumi MT11MT12

Sterro: $(2,28+0,00) \times 4,00 \times 0,5 = 4,56$ mc

Riporto: $(26,38+9,82) \times 4,00 \times 0,5 = 72,40$ mc

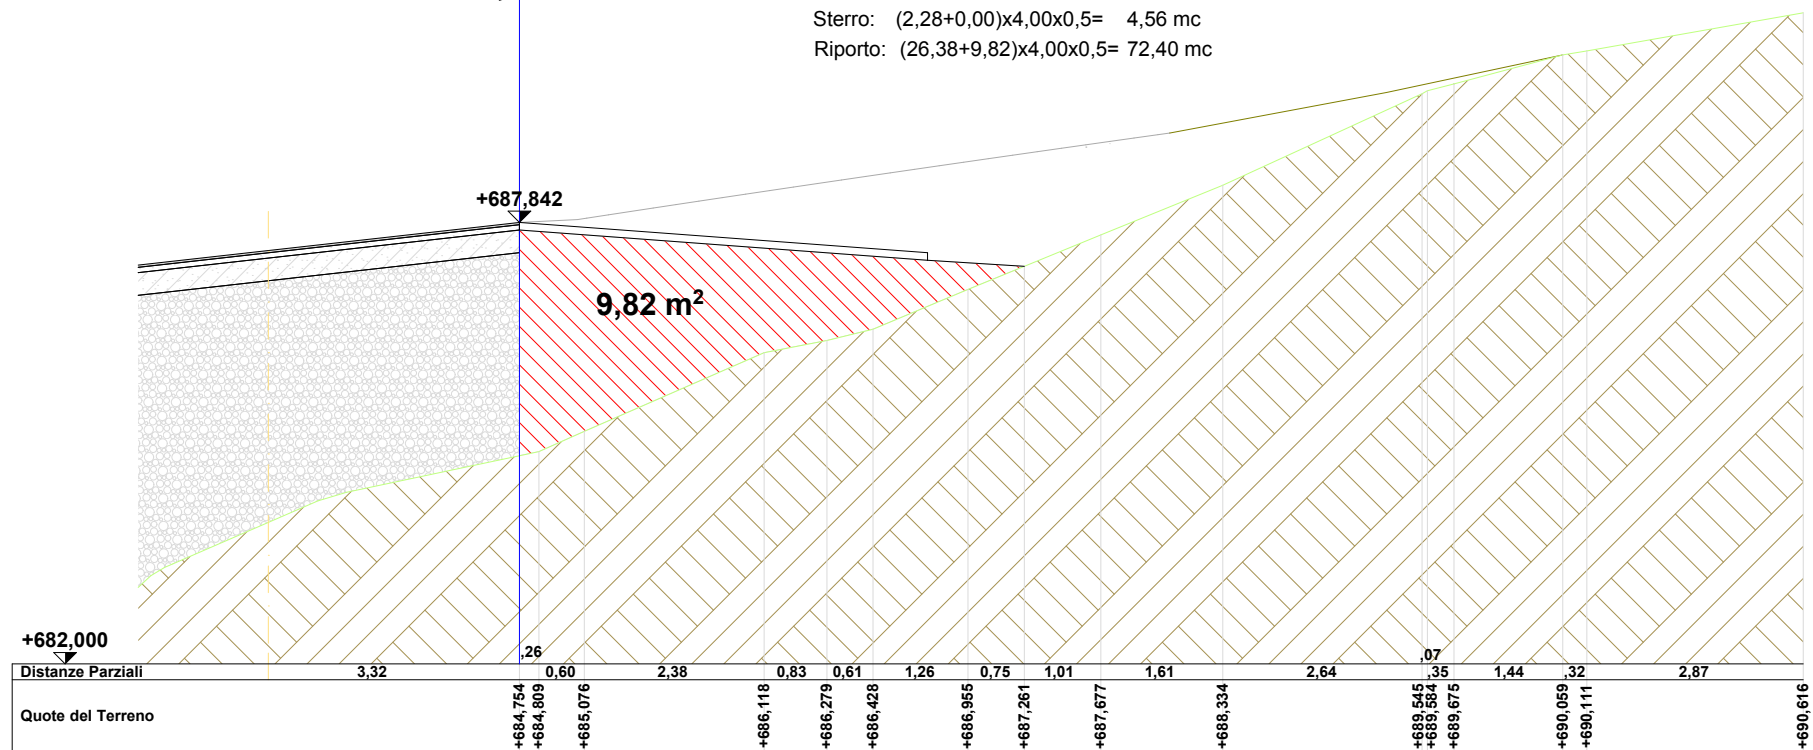

	Volumi	
Sezione	Sterro (mc)	Riporto (mc)
MT1MT2	347,71	2,14
MT2MT3	387,62	2,14
MT3MT4	378,17	2,14
MT4MT5	304,84	0,00
MT5MT6	59,19	0,00
MT6MT7	61,36	2,14
MT7MT8	227,70	32,11
MT8MT9	153,48	66,08
MT9MT10	91,47	89,70
MT10MT11	22,09	59,99
MT11MT12	4,56	72,40
SOMMATORIA (mc)	2038,19	328,84