


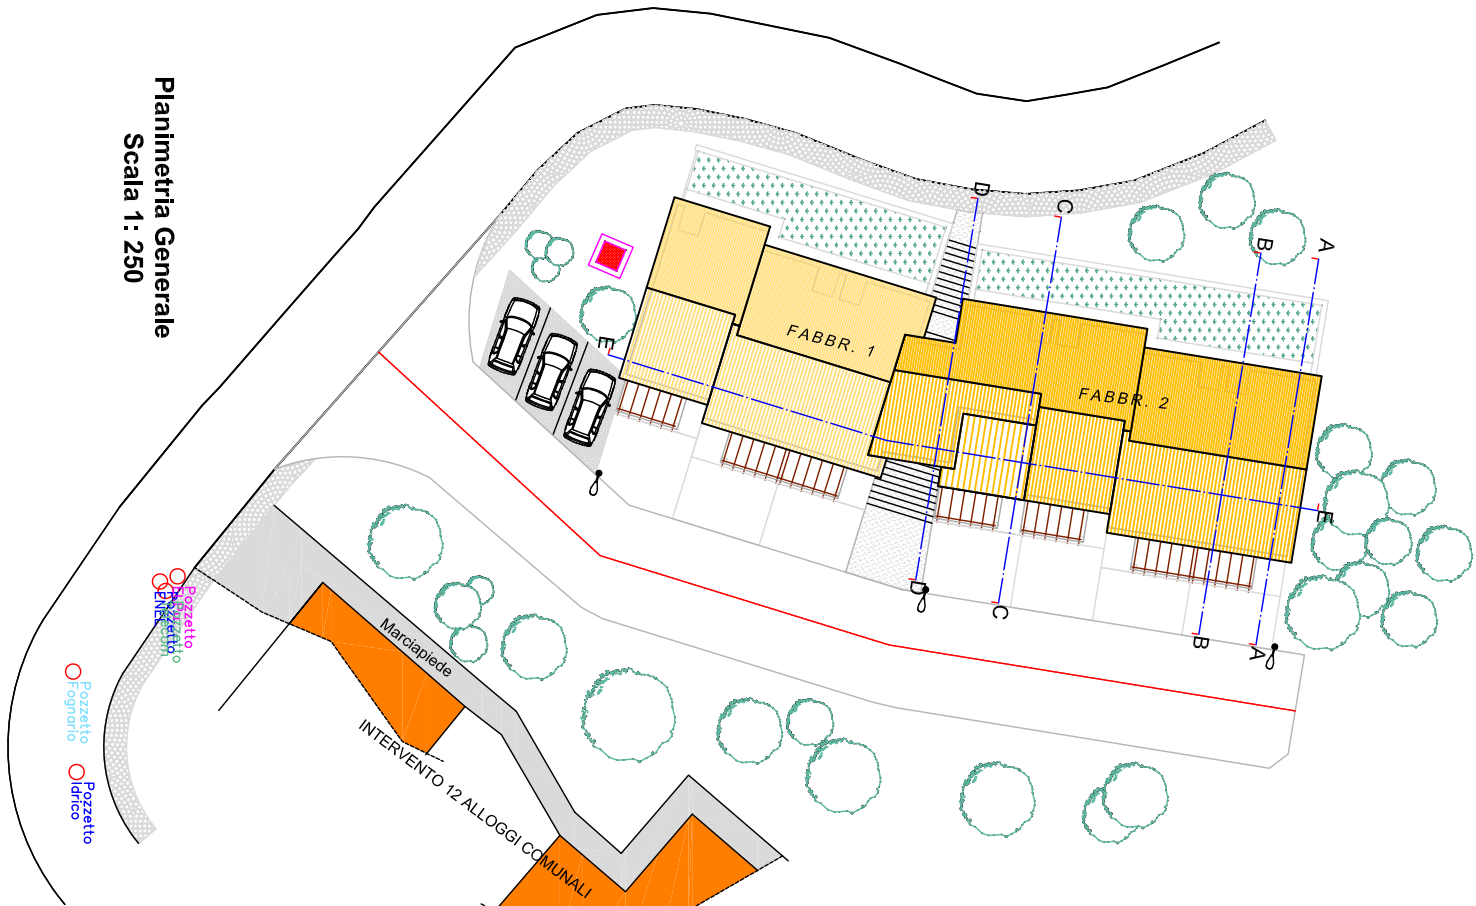

COMUNE DI OSINI
Provincia dell'Ogliastra
PROGETTO ARCHITETTONICO

REALIZZAZIONE DI N°7 ALLOGGI DI E.R.P.
NELLA ZONA B2 SULLA CIRCONVALLAZIONE
A SUD-OVEST DELL'ABITATO

PROGRAMMA COSTRUTTIVO DI EDILIZIA RESIDENZIALE PUBBLICA

D.G.R. 10/12/2002 N° 3897 - D.G.R. 20/10/2011 N° 4222

FABBRICATI

N°

2

ALLOGGI

N°

7

VANI

N°

31,96

○ PRELIMINARE

○ DEFINITIVO

● ESECUTIVO

OGGETTO:

TAV.

SEZIONI

11

IL PROGETTISTA

Dott. Ing. GUERINO MURGIA


I COLLABORATORI

Sophos Engineering s.r.l.
Via S. Maria 10
07042 S. Maria
Tel. 0794252031 Fax 0794165593


IL COMMITTENTE

IL RESPONSABILE
DEL PROCEDIMENTO
Arch. Giovanni LARROCCA CONTE


Sezione AA

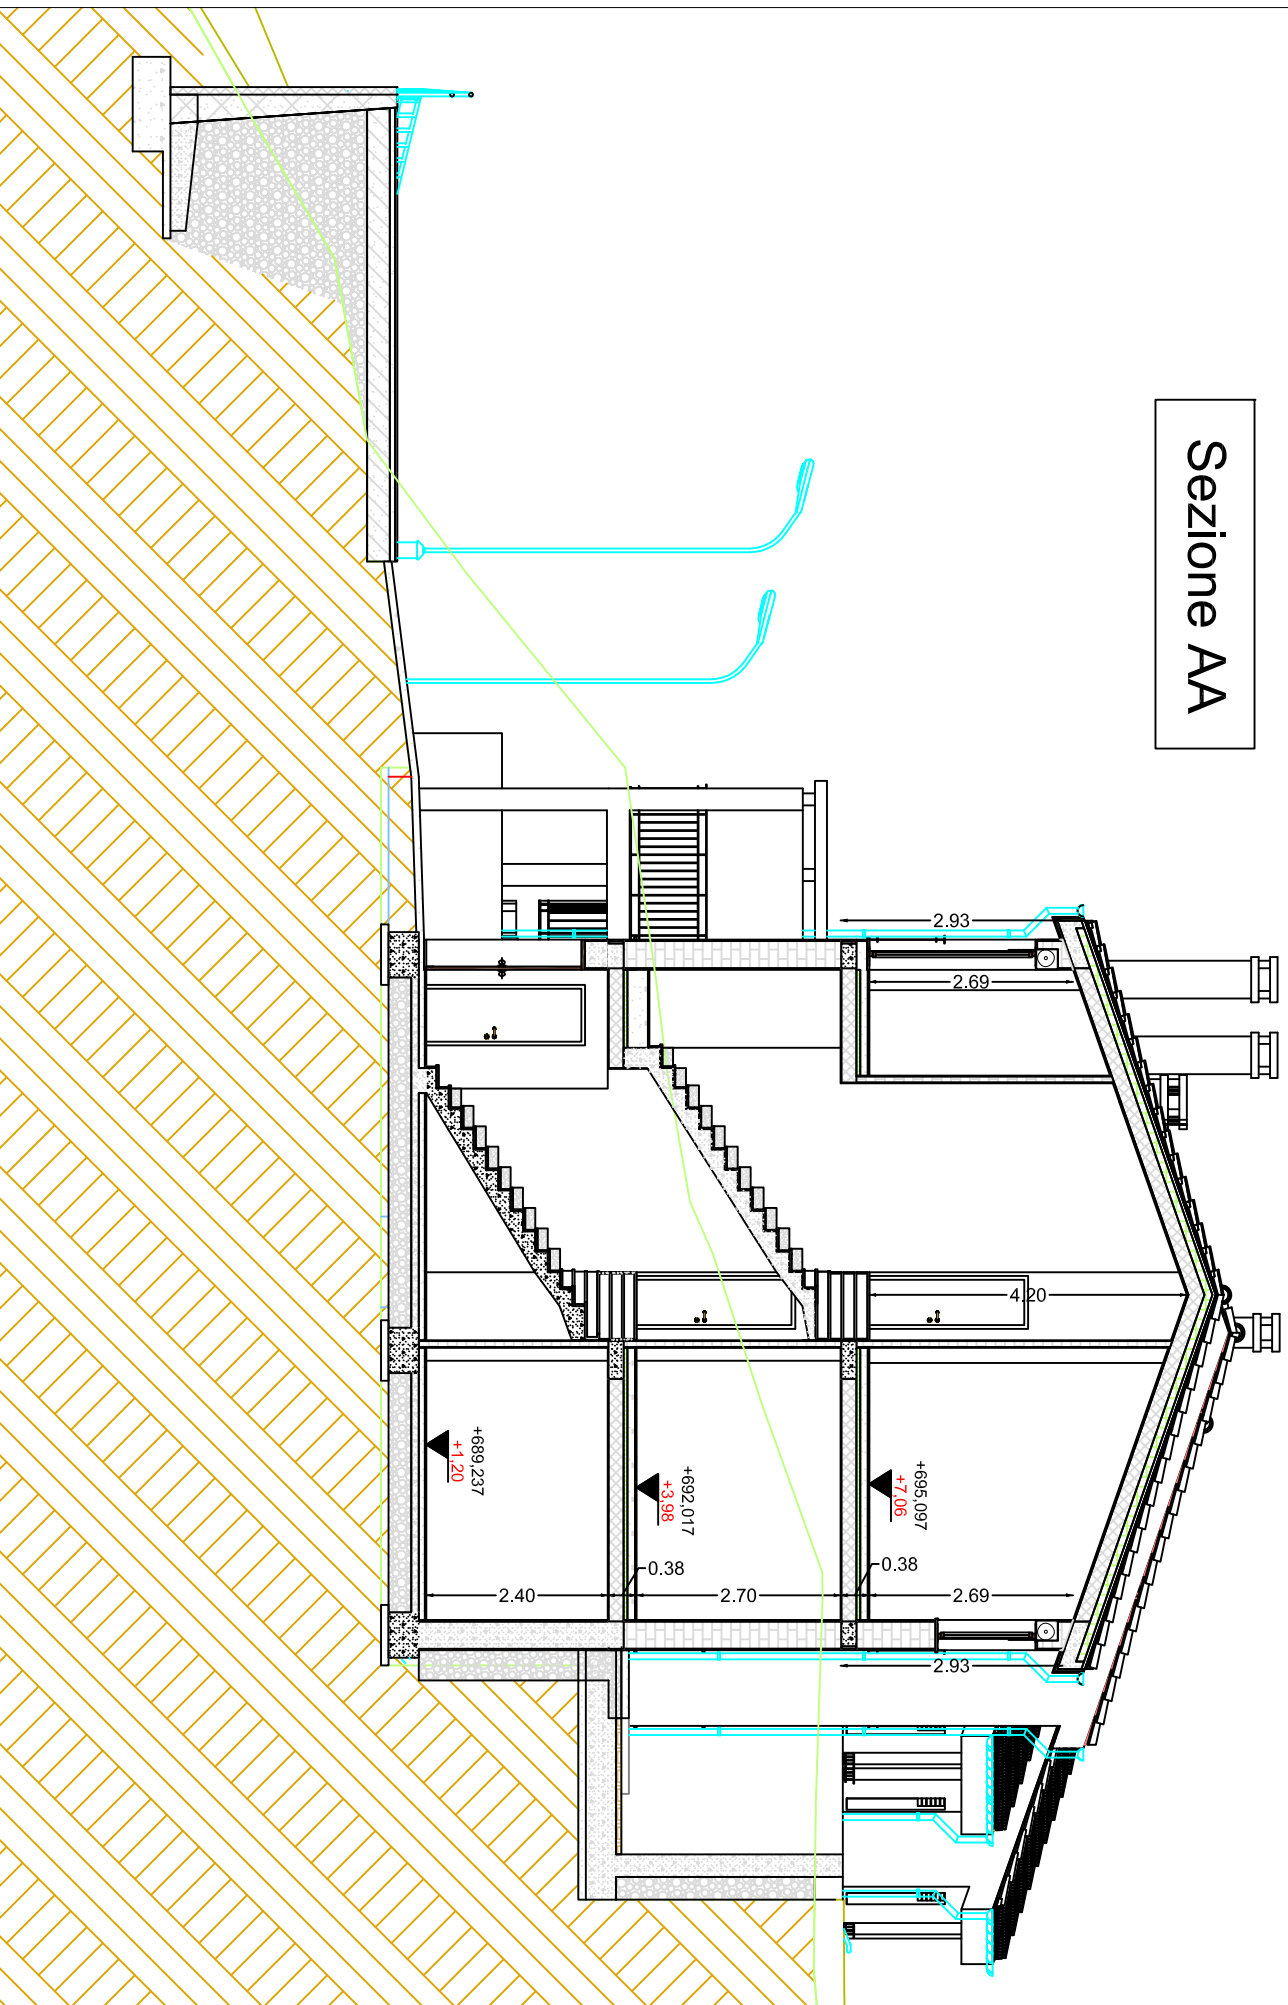


Sezione BB

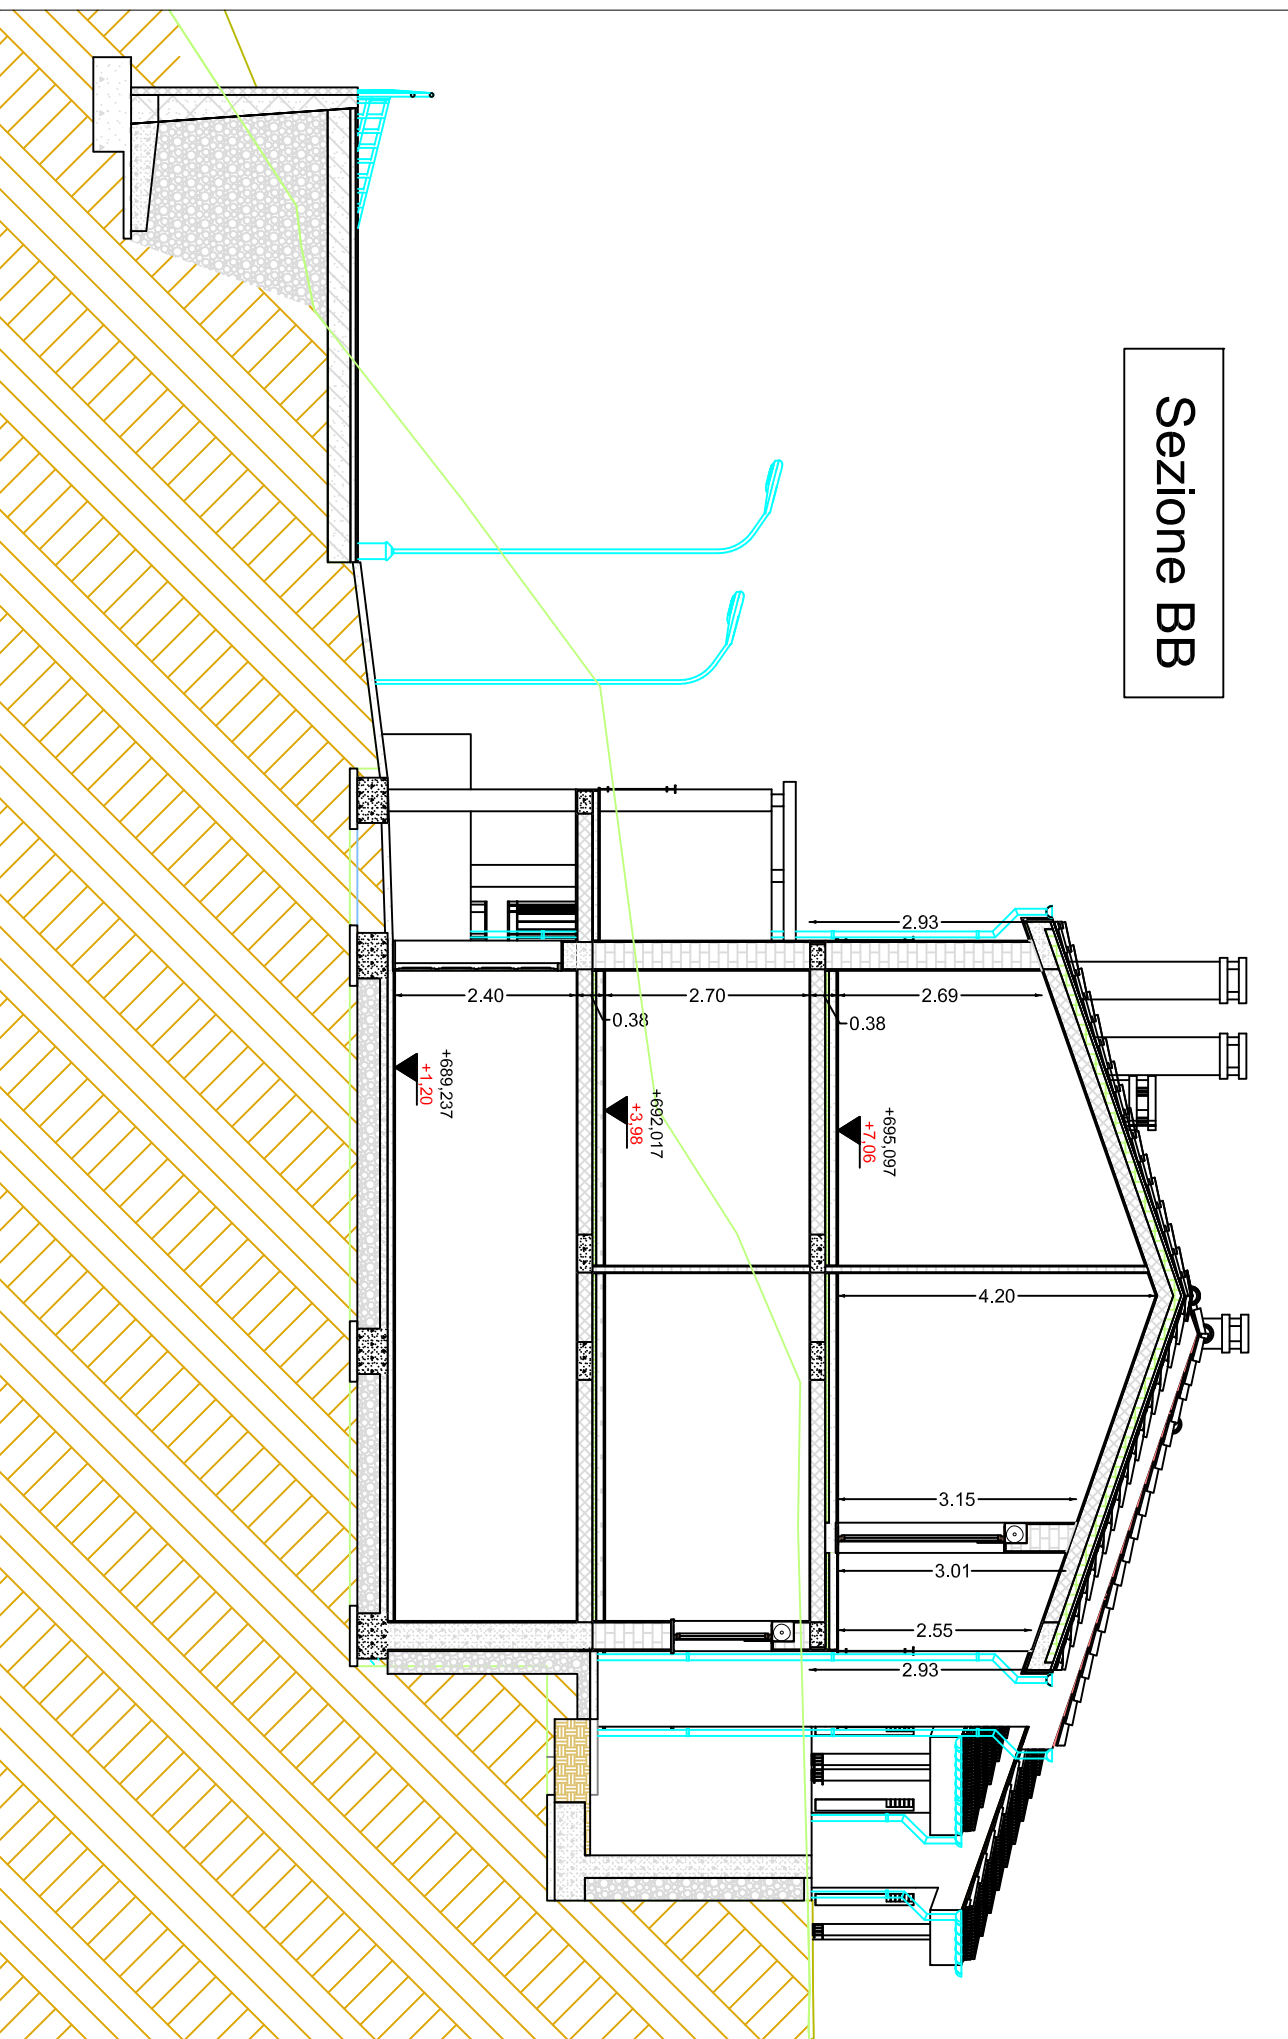

Sezione CC

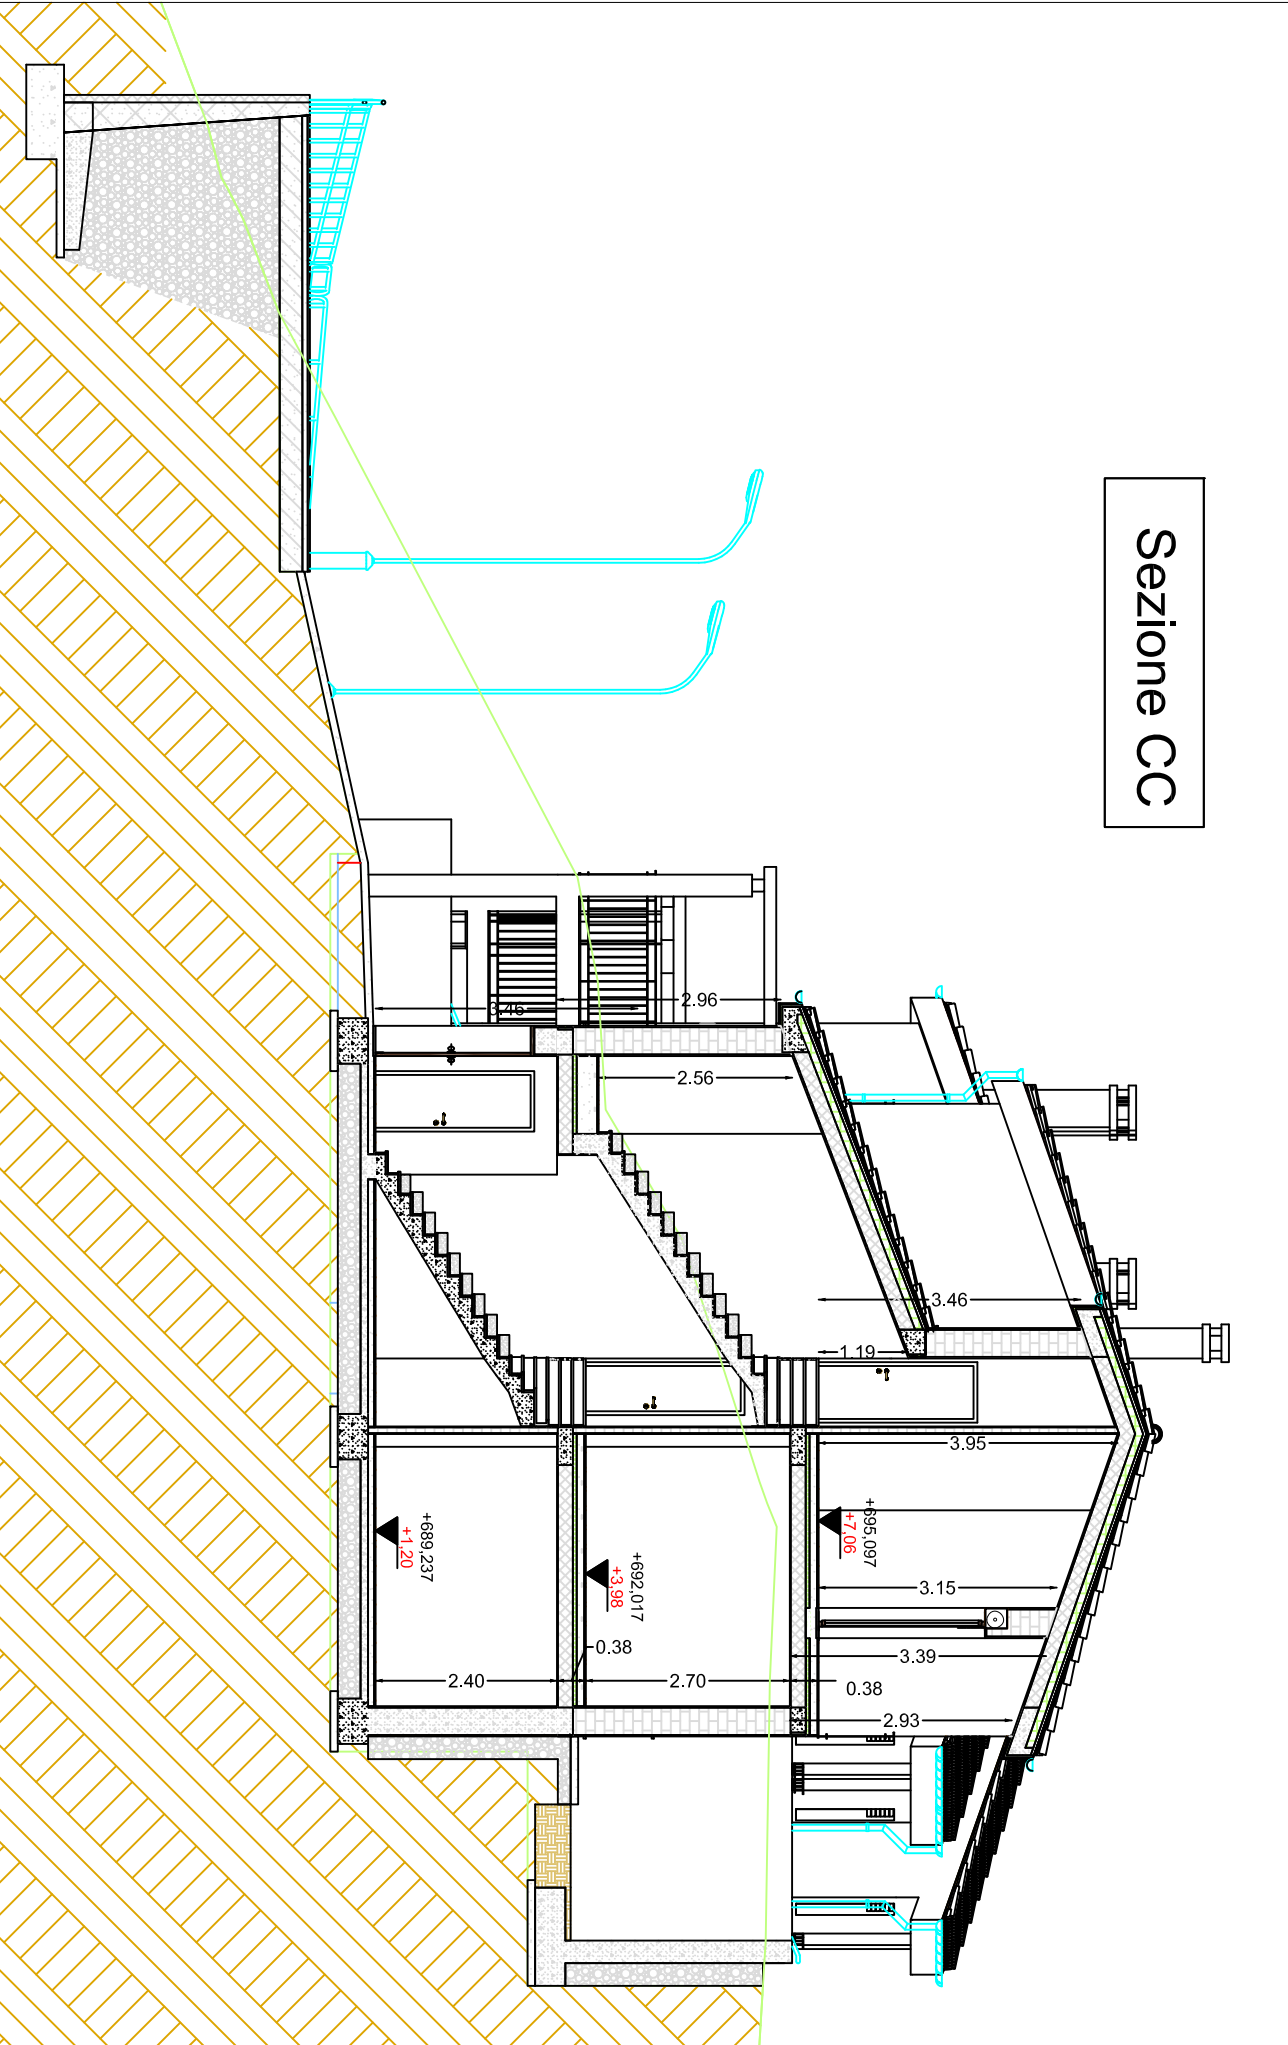

Sezione DD

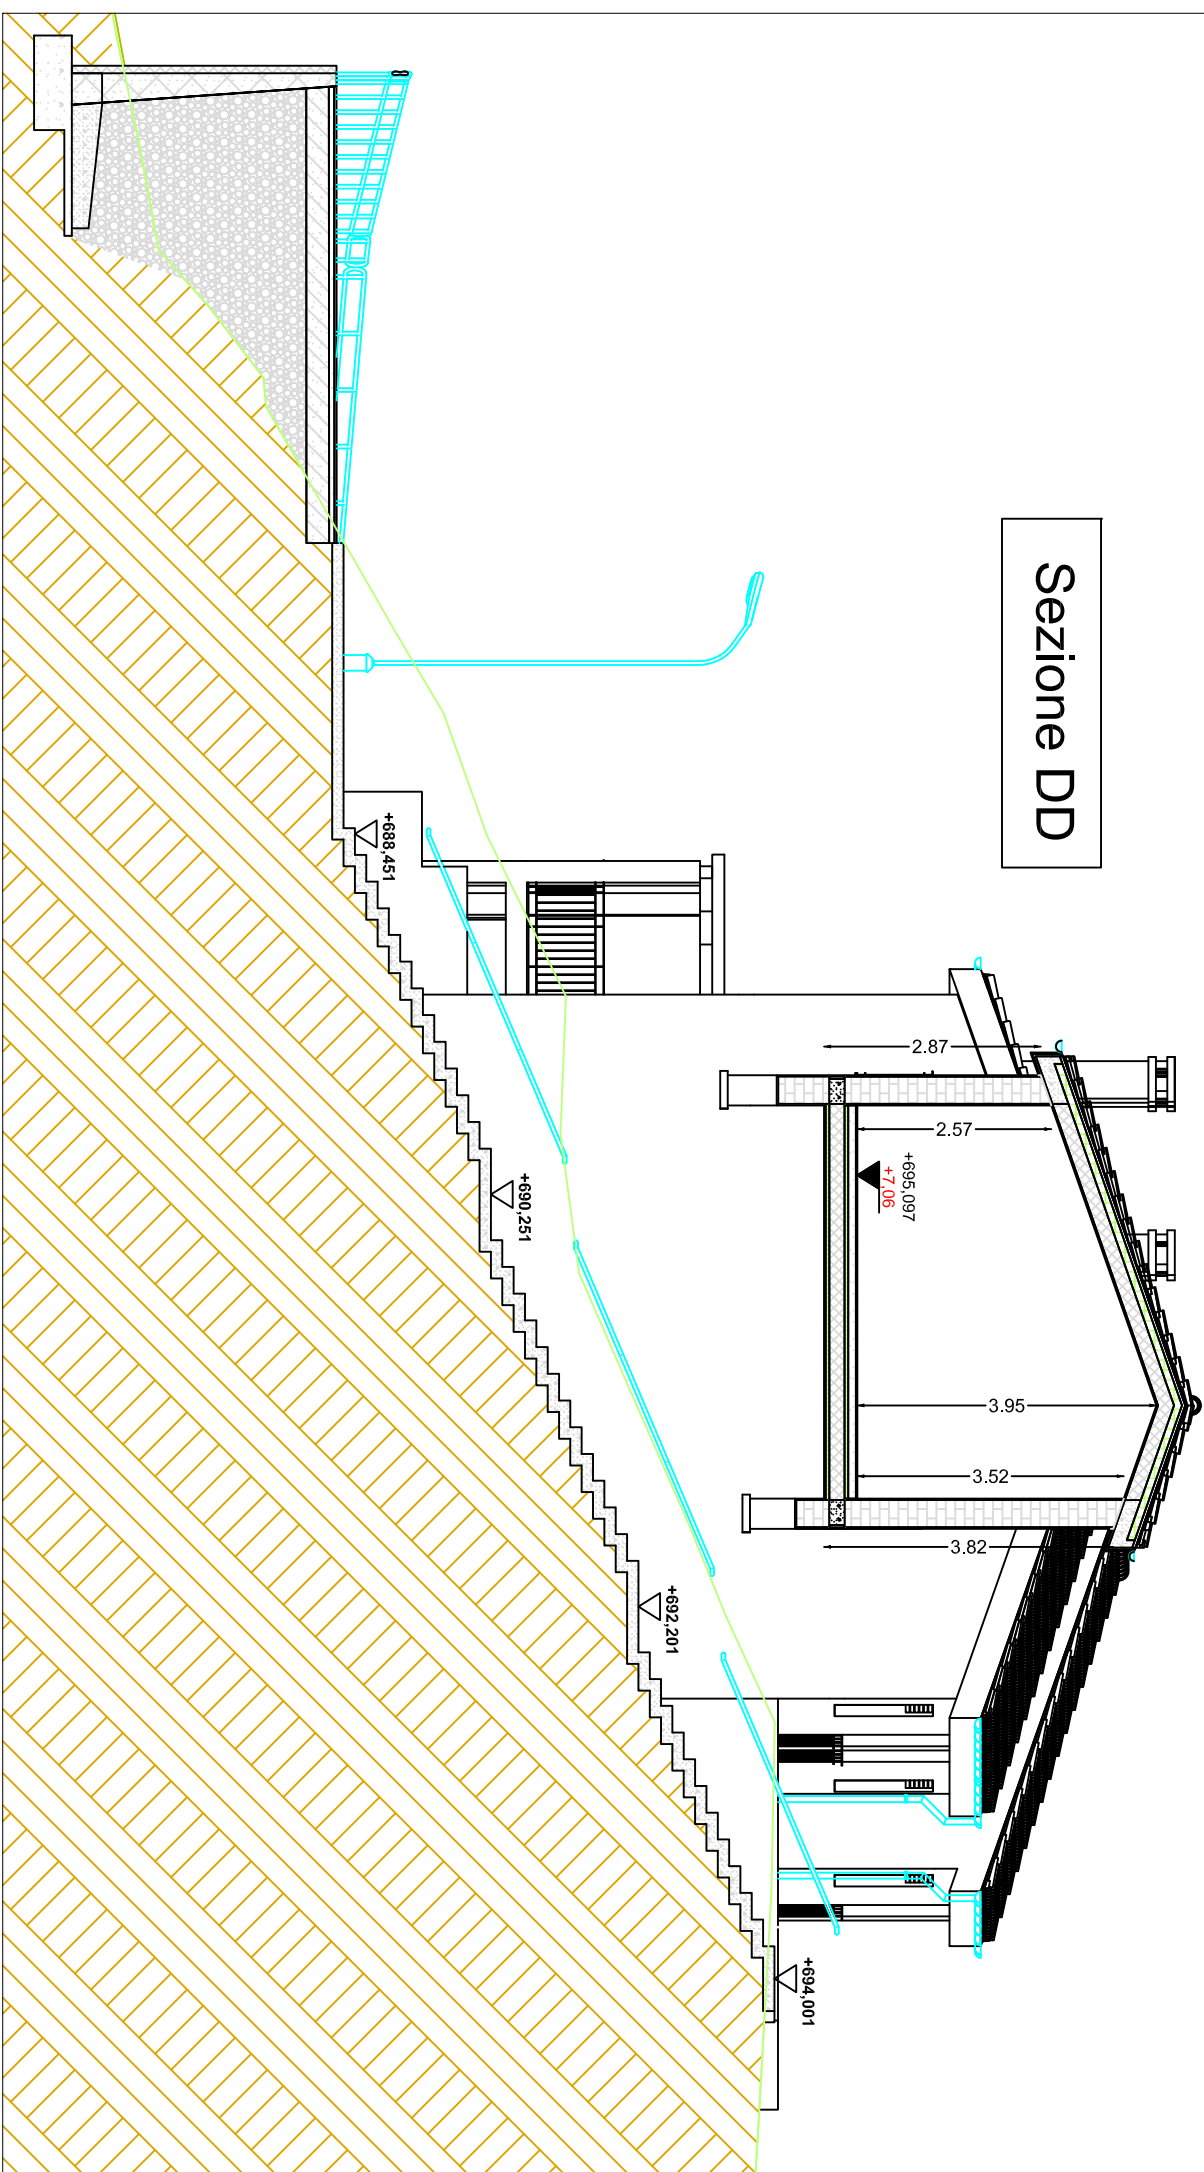

Sezione EE

