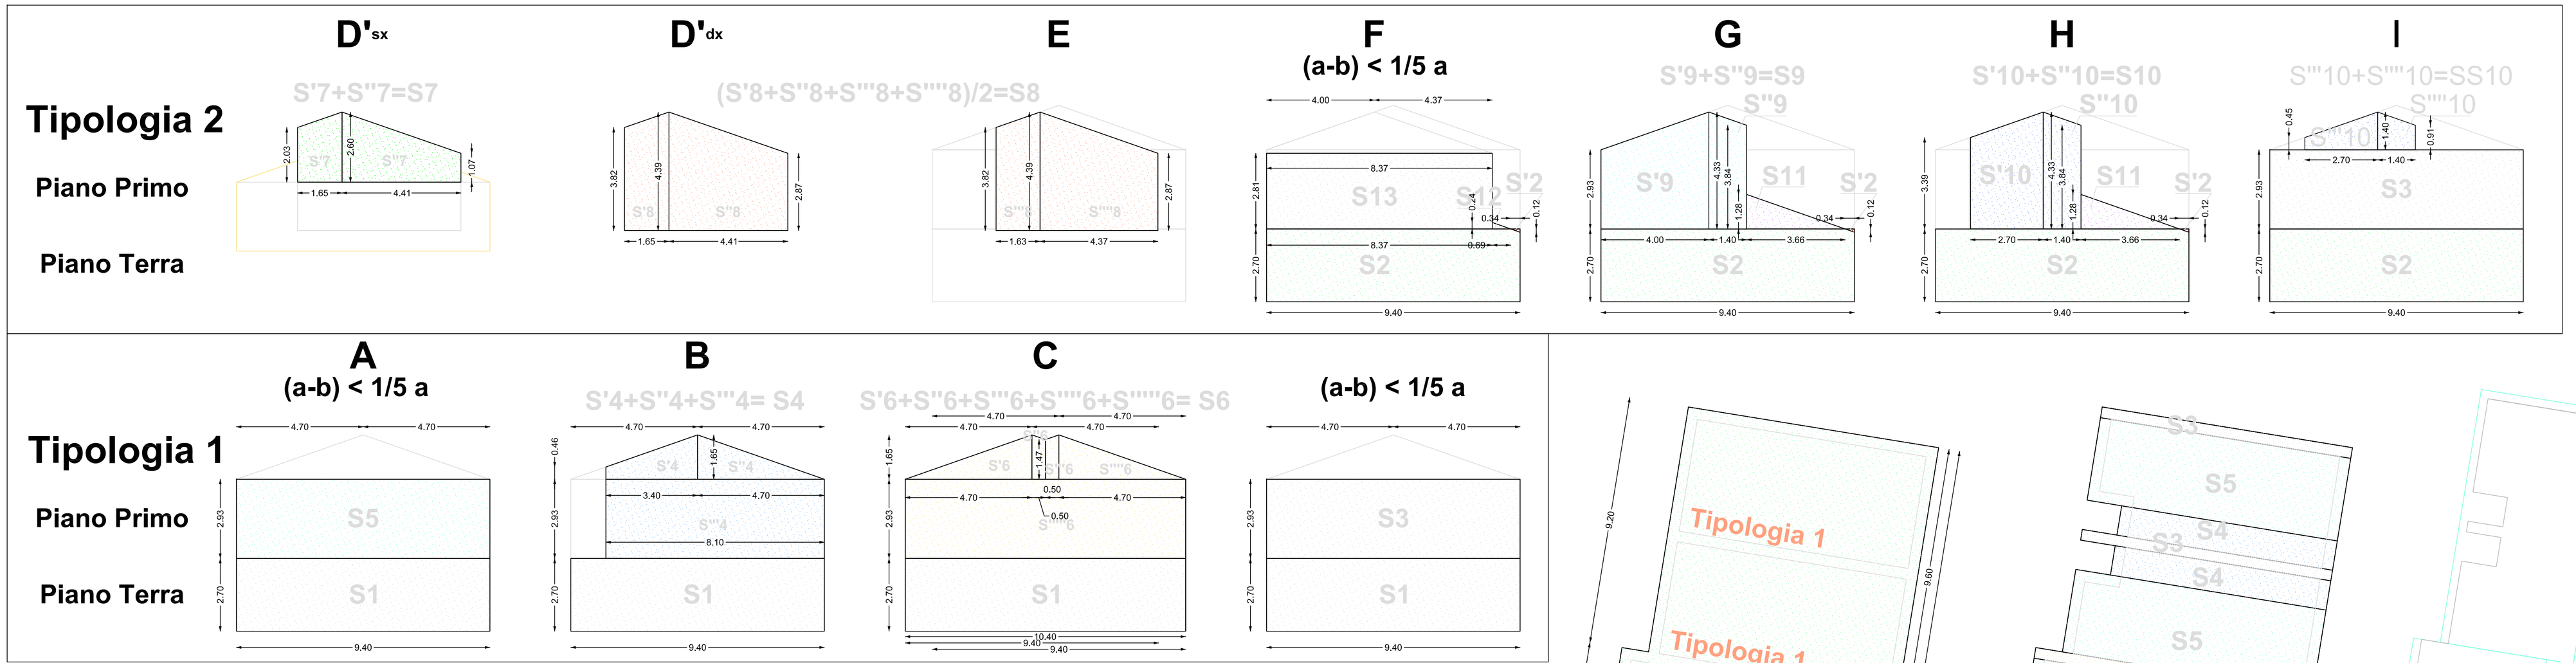

Calcolo dei volumi										
Piano	Quota	Poligono	Poligoni uguali		Destinazione	Poligono regolare		Superficie Parziale (mq)	Superficie Totale (mq)	Altezza (m)	Volume (mc)
						Lungh. (m)	Largh. (m)				
Terra		S1			Residenziale	4,00	9,40	43,24	133,88	2,70	361,48
						0,40	1,00	0,40			
						9,60	9,40	90,24			
		S2			Residenziale	9,20	9,40	86,48	177,12	2,70	478,22
						0,40	1,00	0,40			
						9,60	9,40	90,24			
		S'2			a sottrarre	4,60	0,34	1,56	0,06	0,06	0,06
									Volume Piano Terra (mc)		839,61
Piano	Quota	Poligono	Poligoni uguali		Destinazione	Poligono sezione			Largh. (m)	Volume Parziale	Volume (mc)
						Base (m)	Altezza (m)	Superficie (mq)			
Primo		S3		7	Residenziale	9,40	2,93	27,54	0,40	11,02	77,12
		S4	S'4	6	Residenziale	3,40	2,11	3,59	1,10	3,95	23,67
			S''4			4,70	1,65	3,88	1,10	4,27	25,59
			S'''4			8,10	2,93	23,73	1,10	26,11	156,64
		S5		6	Residenziale	9,40	2,93	27,54	3,10	85,38	512,28
		S6	S'6	2	Residenziale	4,70	1,65	3,88	0,40	1,55	3,10
			S''6			0,50	3,12	0,78	0,40	0,31	0,62
			S'''6			0,50	3,12	0,78	0,40	0,31	0,62
			S''''6			4,70	1,65	3,88	0,40	1,55	3,10
			S'''''6			10,40	2,93	30,47	0,40	12,19	24,38
		S7	S'7		Residenziale	1,65	4,63	3,82	0,40	1,53	1,53
			S''7			4,41	3,67	8,09	0,40	3,24	3,24
		S8	S'8		Residenziale	1,65	8,21	6,77	2,77	9,36	9,36
			S''8			4,41	7,26	16,01	2,77	22,13	22,13
			S'''8			1,63	8,21	6,69	2,77	9,25	9,25
			S''''8			4,37	7,26	15,86	2,77	21,93	21,93
		S9	S'9		Residenziale	4,00	7,26	14,52	3,10	45,01	45,01
			S''9			1,40	8,17	5,72	3,10	17,73	17,73
		S10	S'10		Residenziale	2,70	7,72	10,42	1,10	11,46	11,46
			S''10			1,40	8,17	5,72	1,10	6,29	6,29
		SS10	S'''10		Residenziale	2,70	1,85	2,50	0,40	1,00	1,00
			S''''10			1,40	2,31	1,62	0,40	0,65	0,65
		S11			Residenziale	3,66	1,28	2,34	4,20	9,84	9,84
		S12			Residenziale	0,69	0,24	0,08	0,40	0,03	0,03
									Volume Piano Primo (mc)		986,59
									Volume Totale (mc)		1826,19

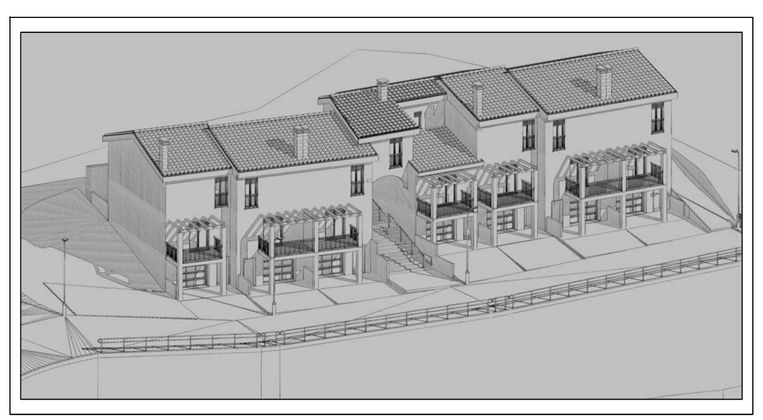

COMUNE DI OSINI
Provincia dell'Ogliastra
PROGETTO ARCHITETTONICO

REALIZZAZIONE DI N.7 ALLOGGI DI E.R.P.
NELLA ZONA B2 SULLA CIRCONVALLAZIONE
A SUD-OVEST DELL'ABITATO

PROGRAMMA COSTRUTTIVO DI EDILIZIA RESIDENZIALE PUBBLICA D.G.R. 10/12/2002 N° 39/97 – D.G.R. 20/10/2011 N° 42/23	FABBRICATI N° 2	ALLOGGI N° 7	VANI N° 31.96

PROGETTO ○ PRELIMINARE ● DEFINITIVO ● ESECUTIVO

OGGETTO:

PLANIVOLUMETRICO

CALCOLO VOLUMI ARCHITETTONICI

TAV. 12

scala

data DICEMBRE 2014

agg.

agg.

agg.

IL PROGETTISTA
Dott. Ing. Guerino MURGIA

I COLLABORATORI
Sophos Engineering s.r.l.
Via Aosta n° 1 – 08100 NUORO
Tel. 0784230351 Fax 07841826563

IL COMMITTENTE
AREA
azienda regionale per l'edilizia abitativa
DISTRETTO DI NUORO
Via Rossotto, 31 - 08100 Nuoro
(Tel. 0784242000 - Fax 0784242006)

IL RESPONSABILE DEL PROCEDIMENTO
Arch. Giovanni LAROCCA CONTE

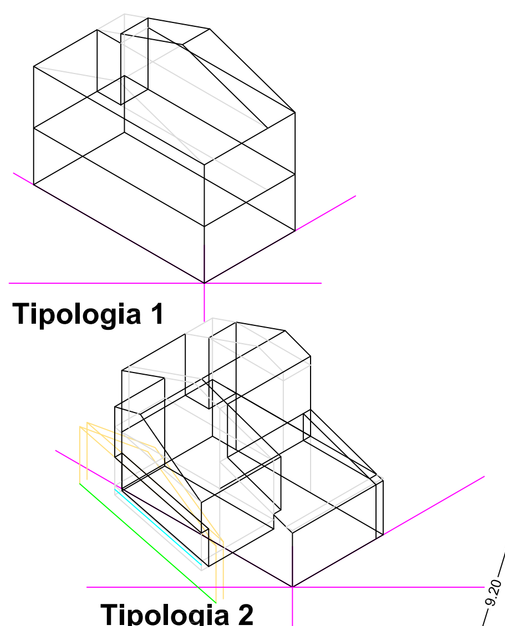

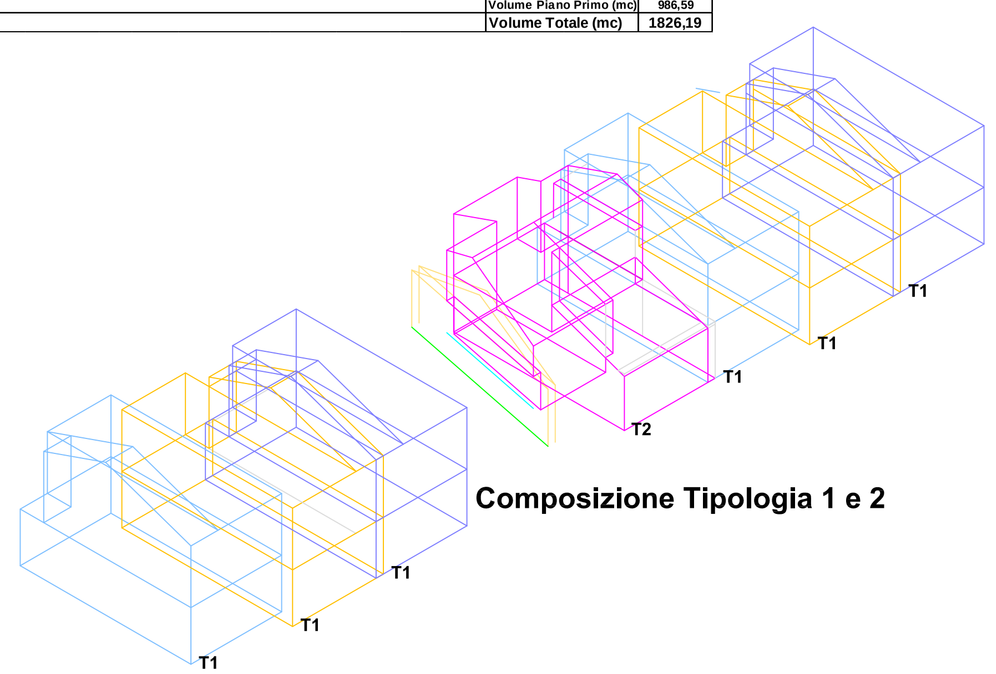

Composizione Tipologia 1 e 2

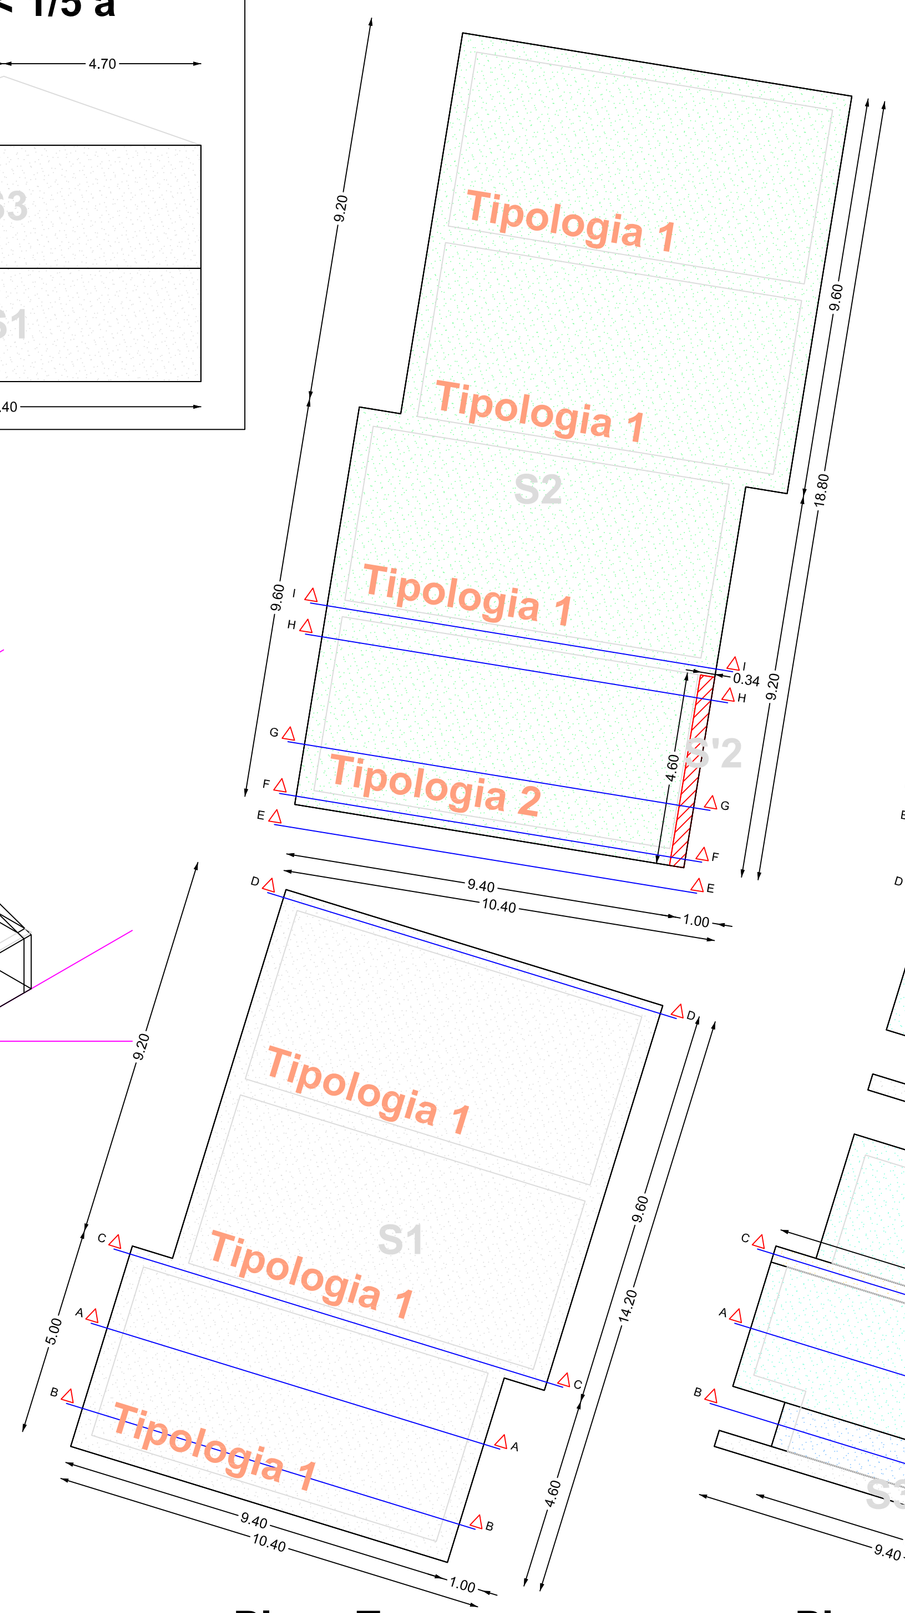

Piano Terra

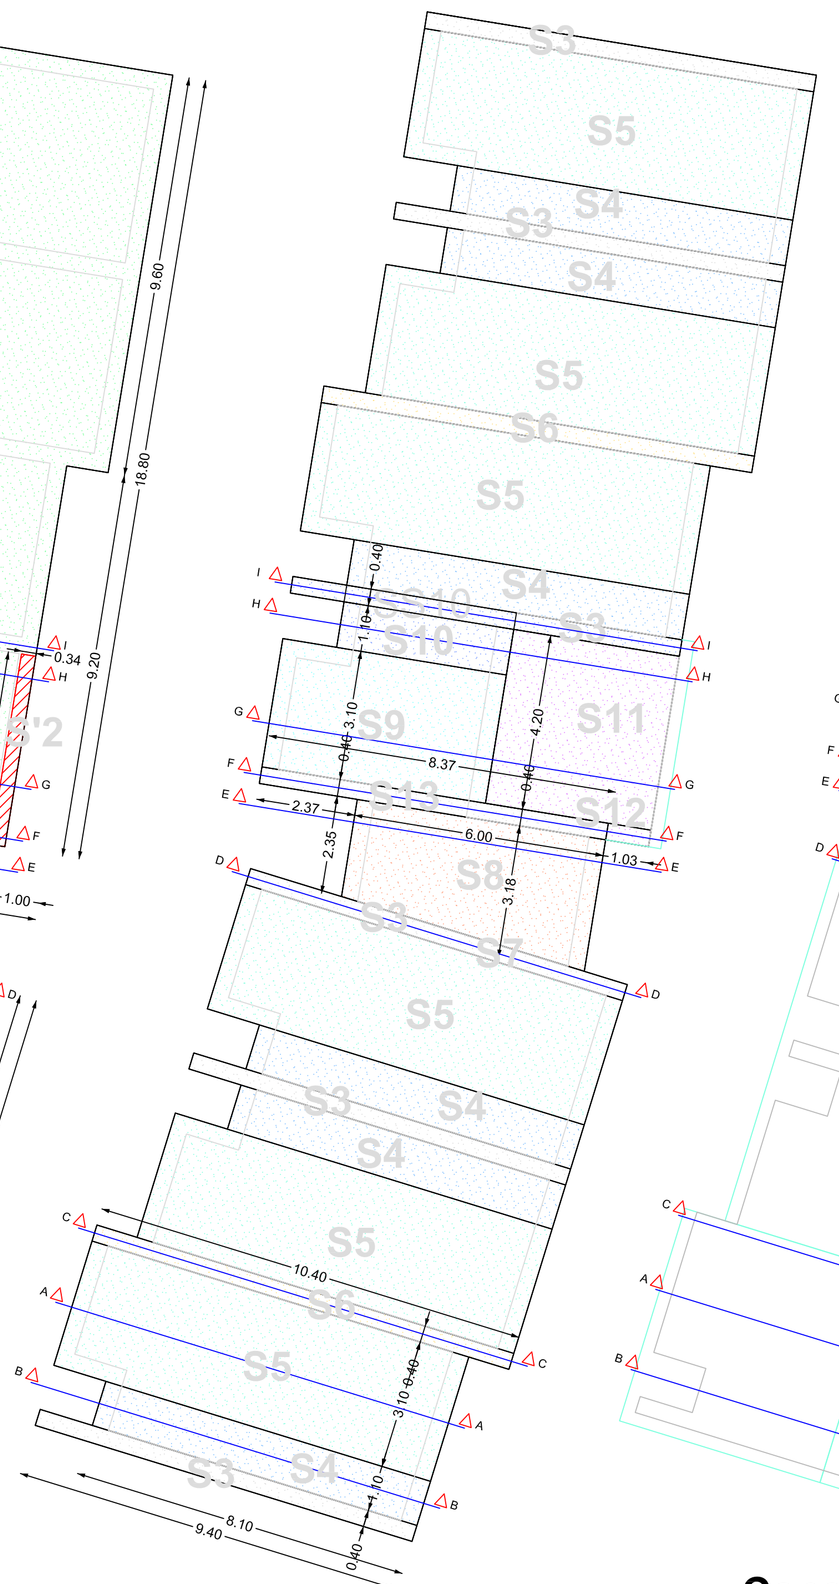

Piano Primo

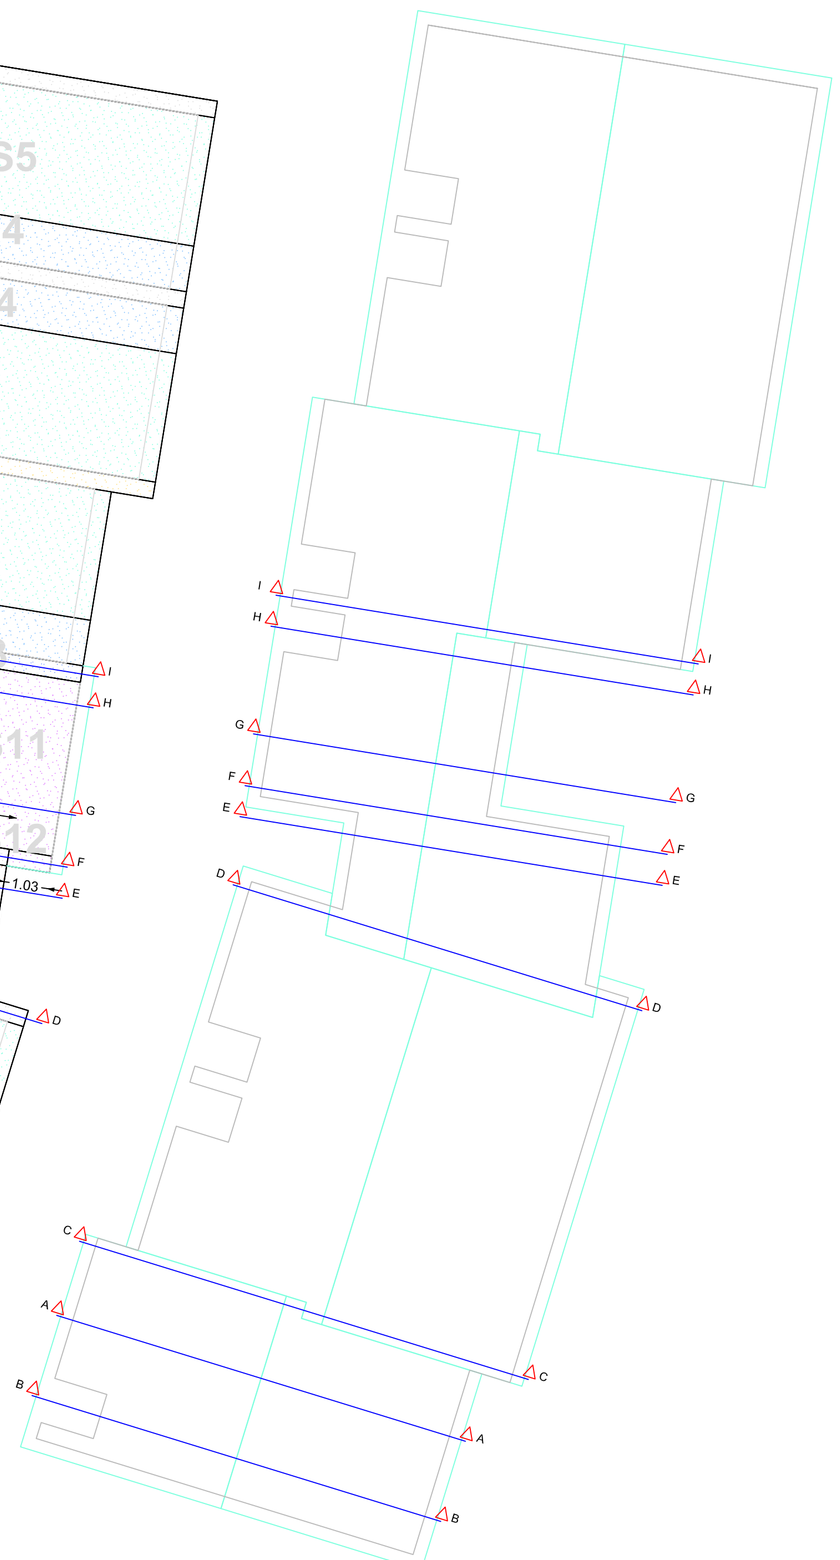

Copertura