


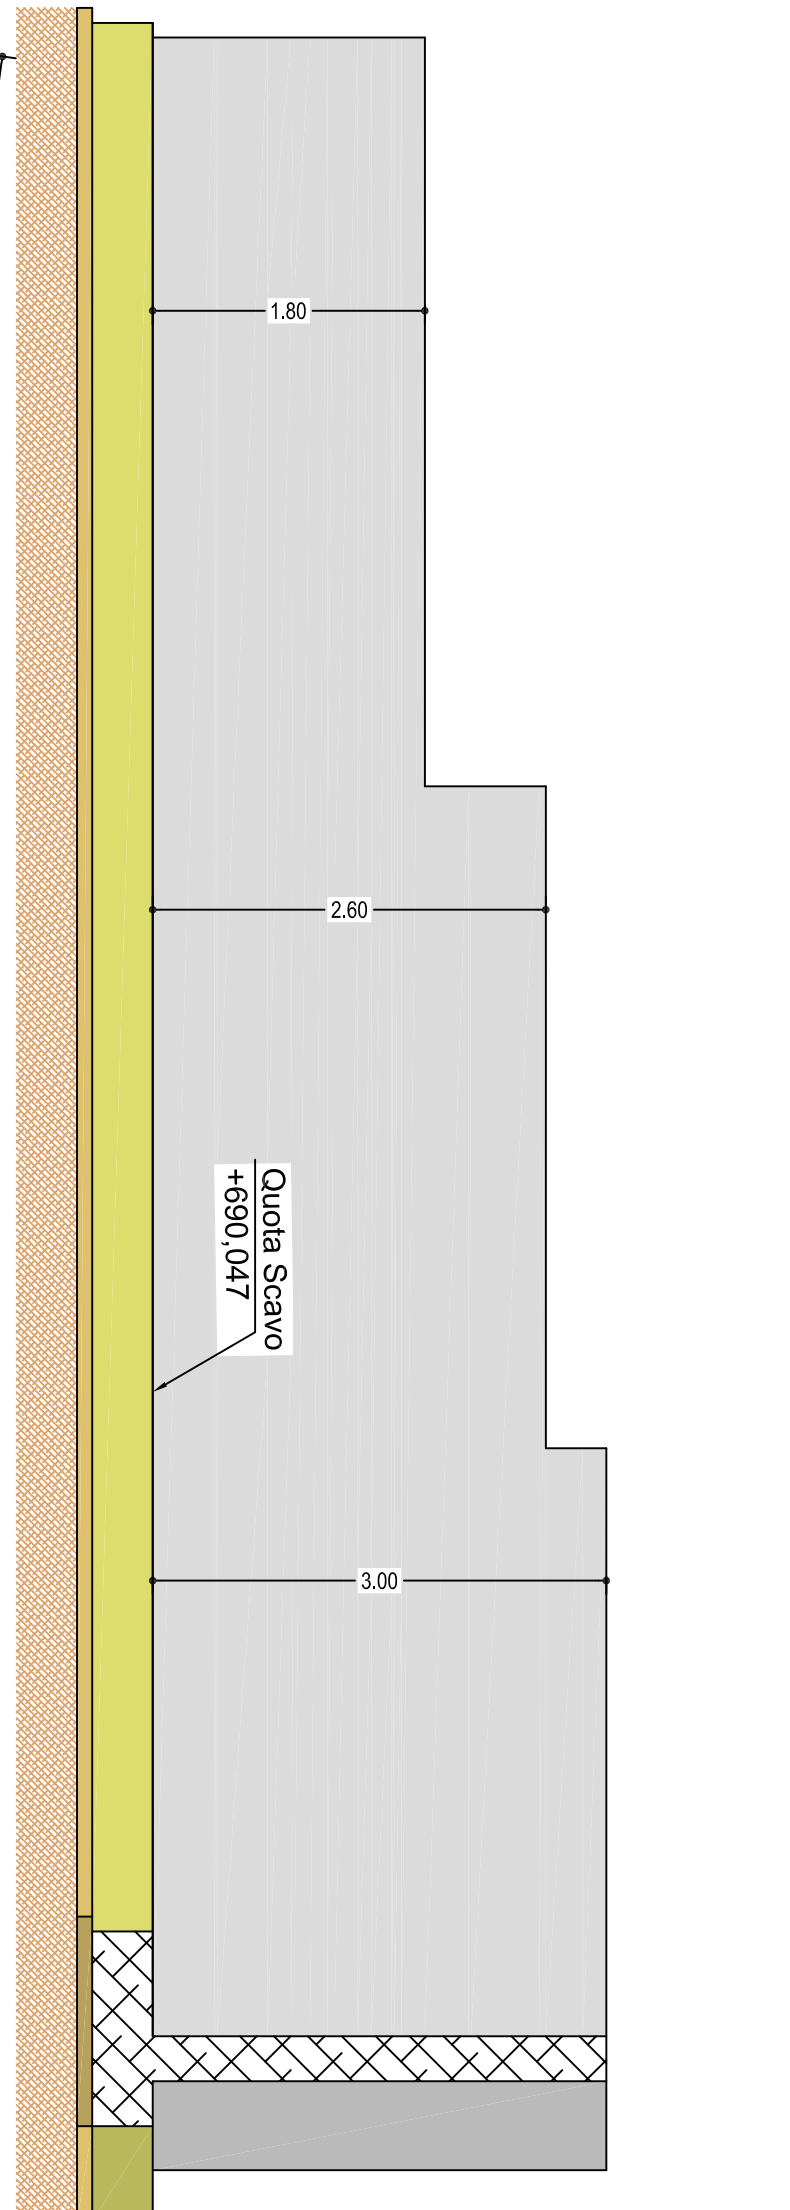
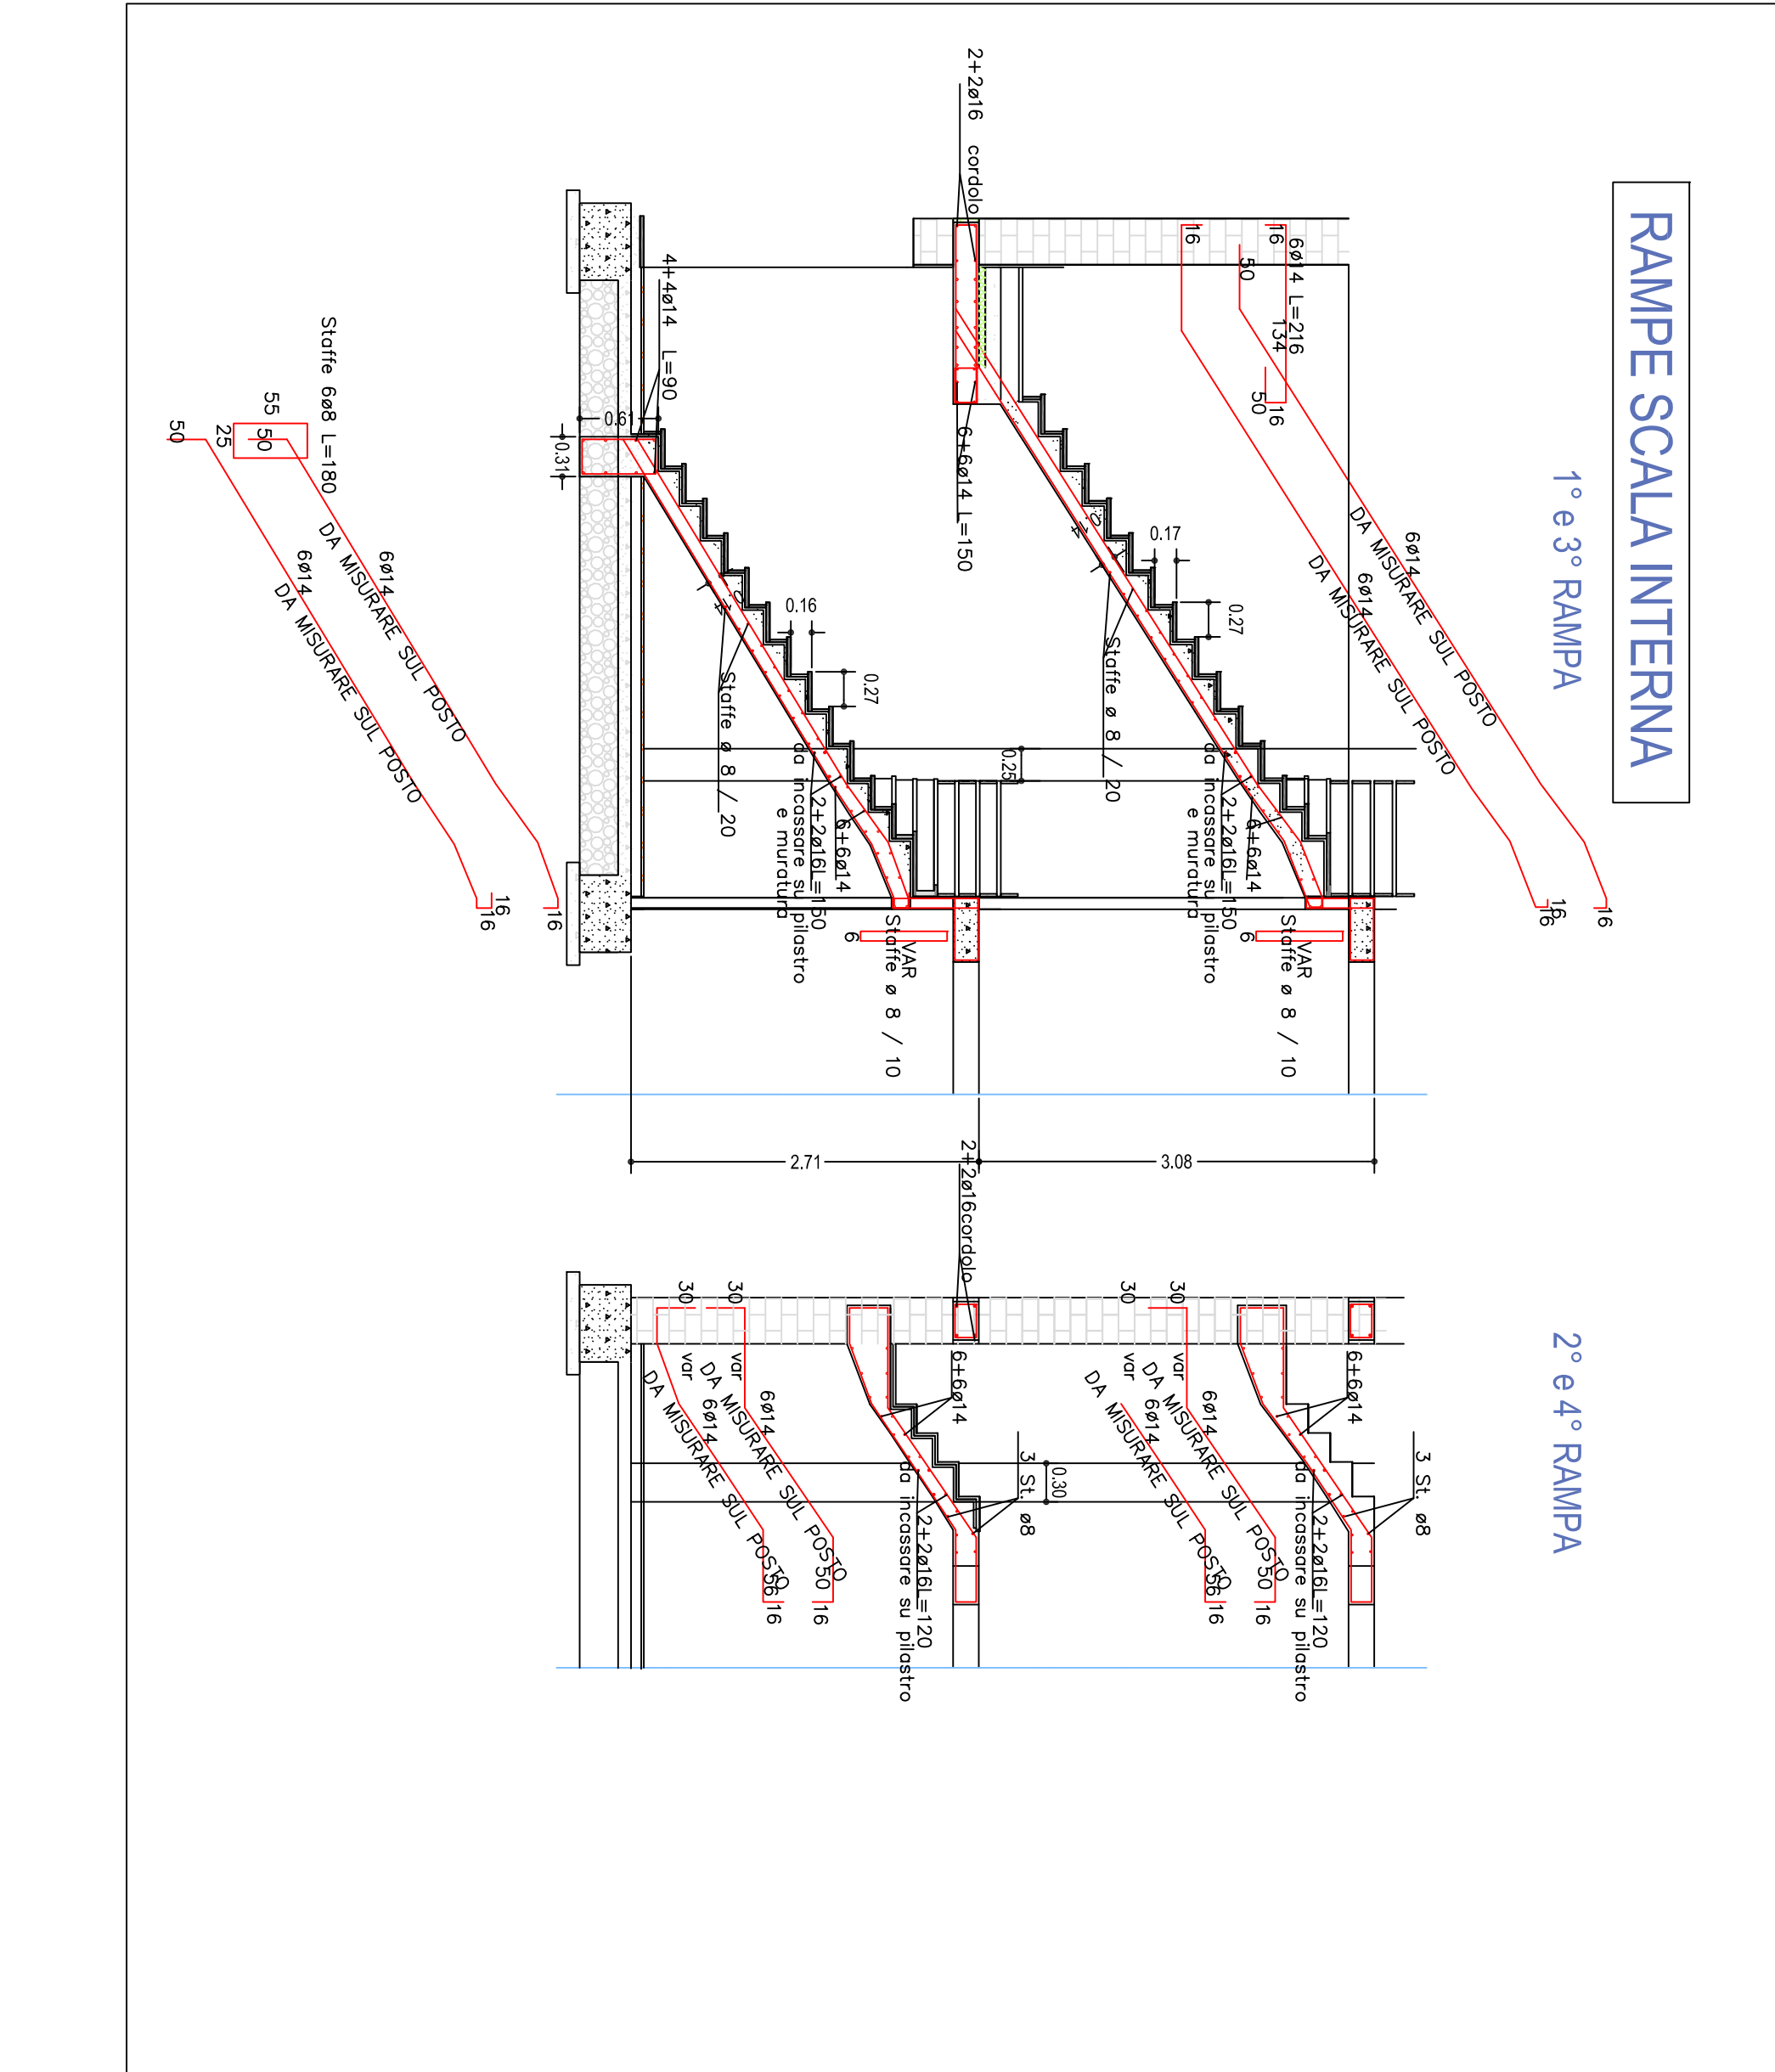


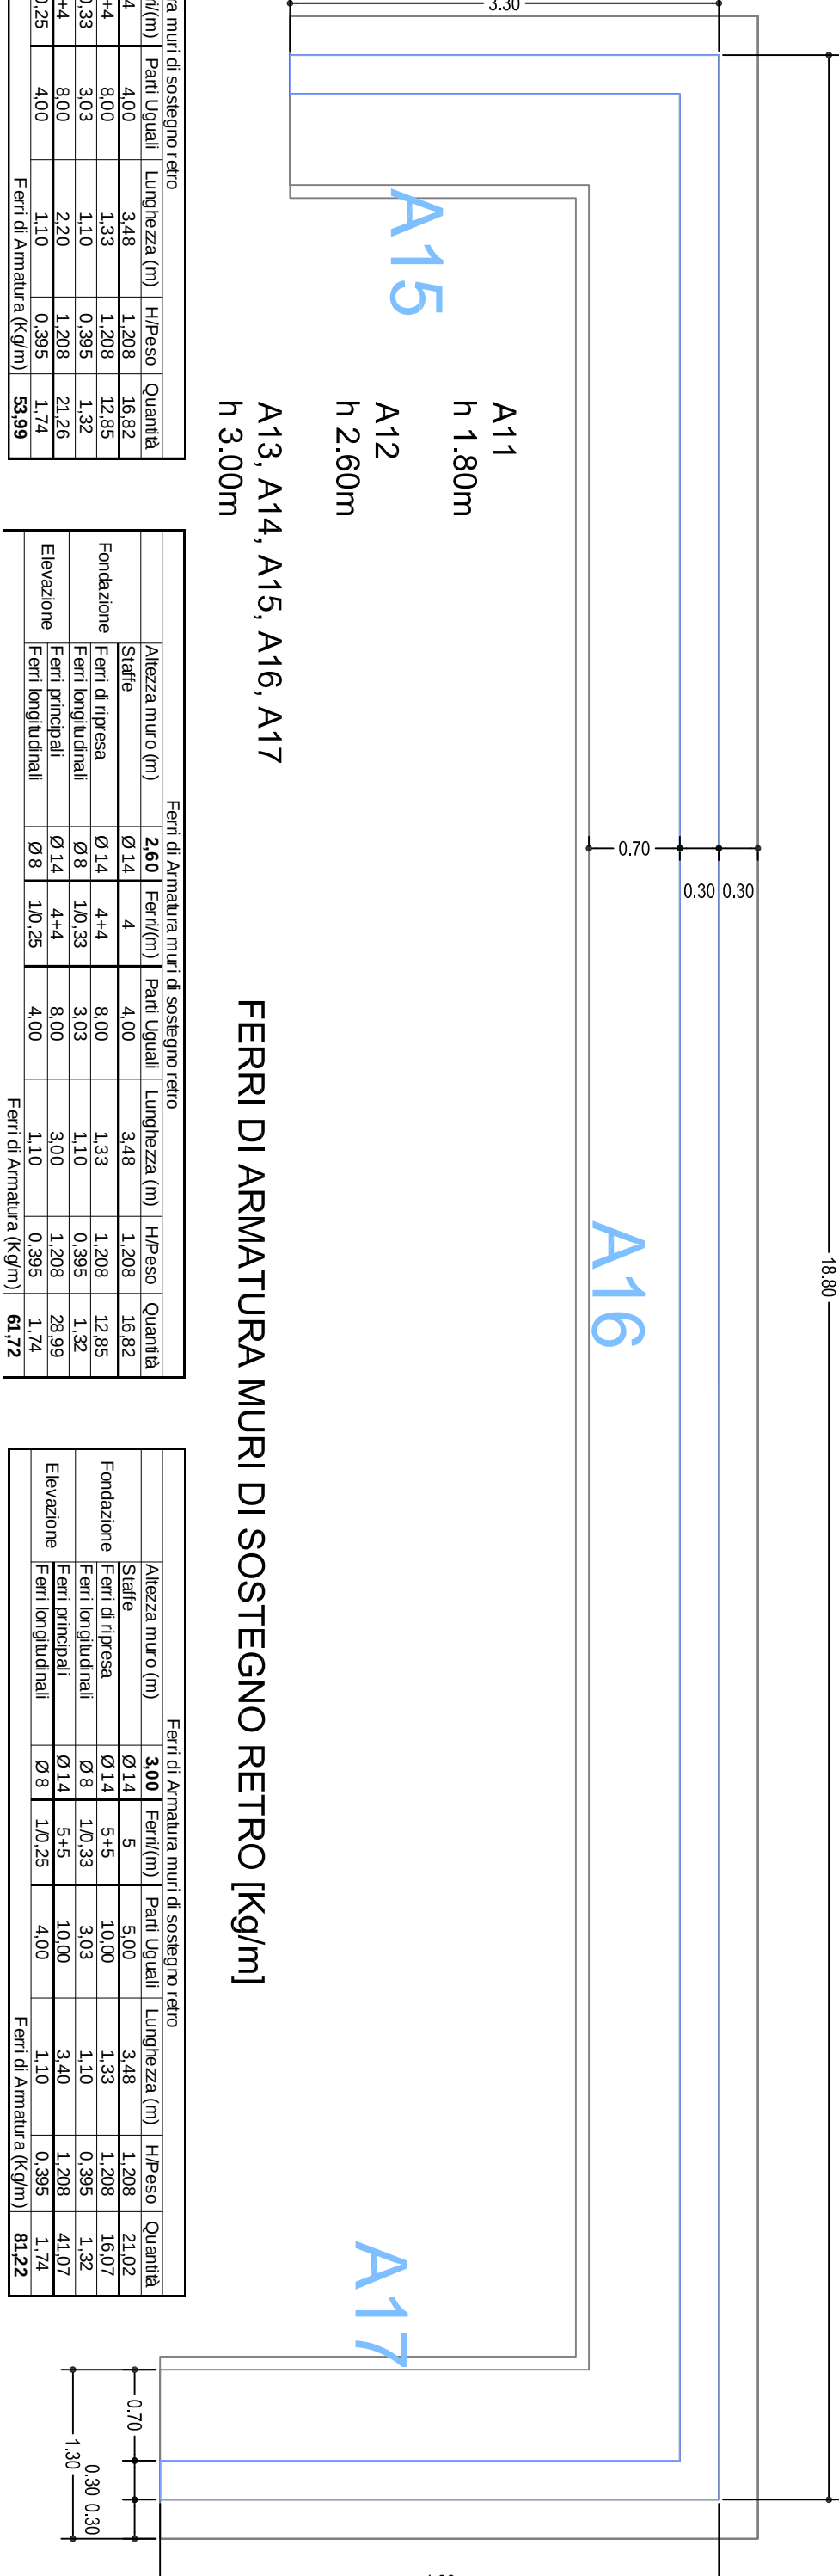

MURI CORTILI IN C.A. - Pianta, Prospetto e Sezioni

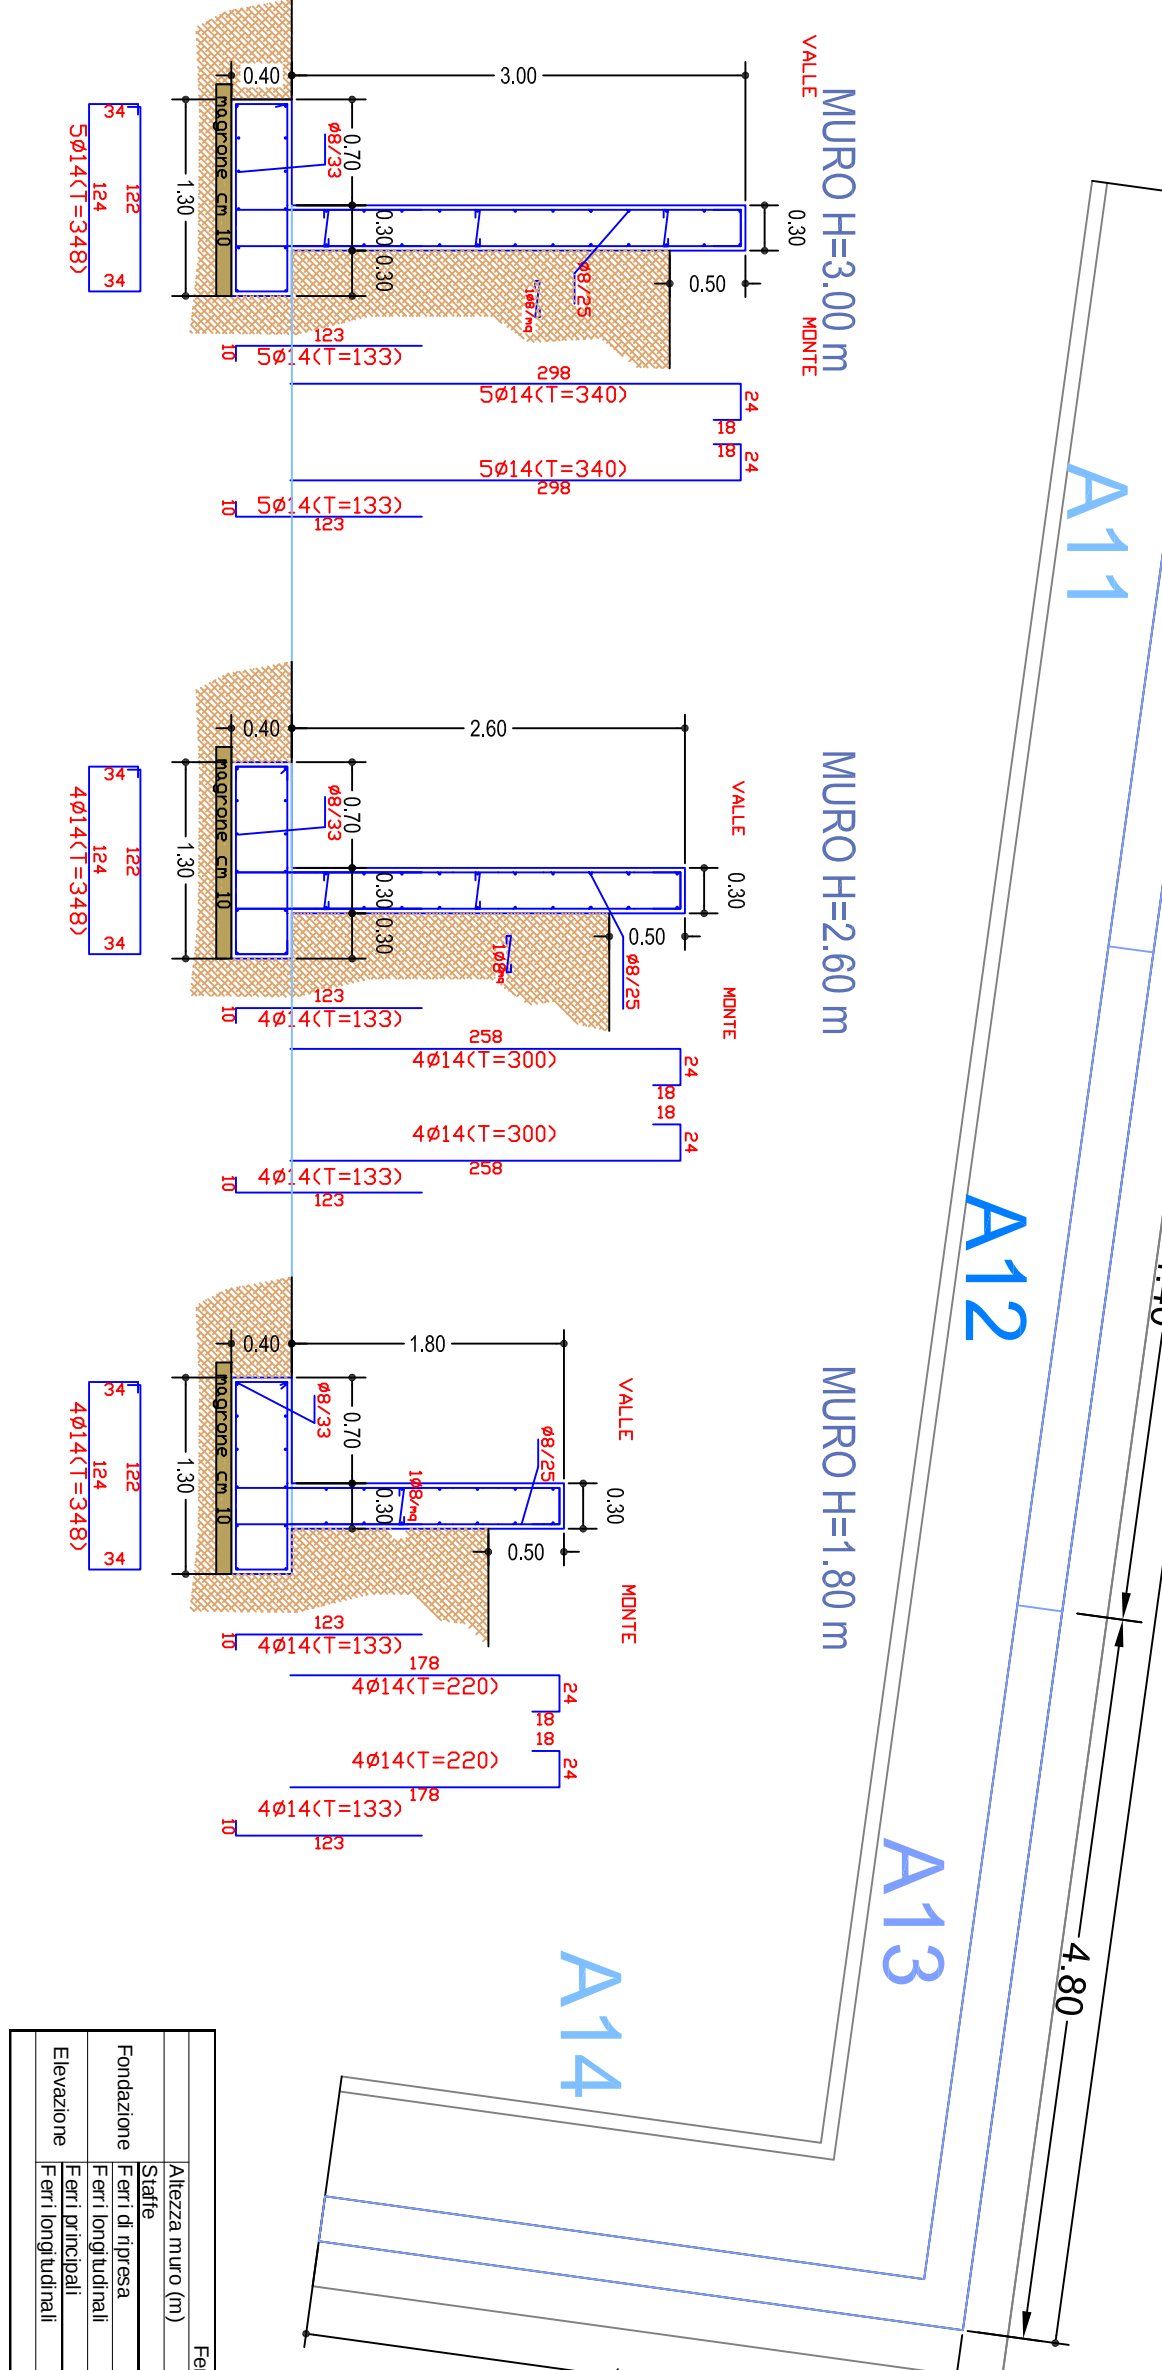

Vista 3D Fondazioni e Muri

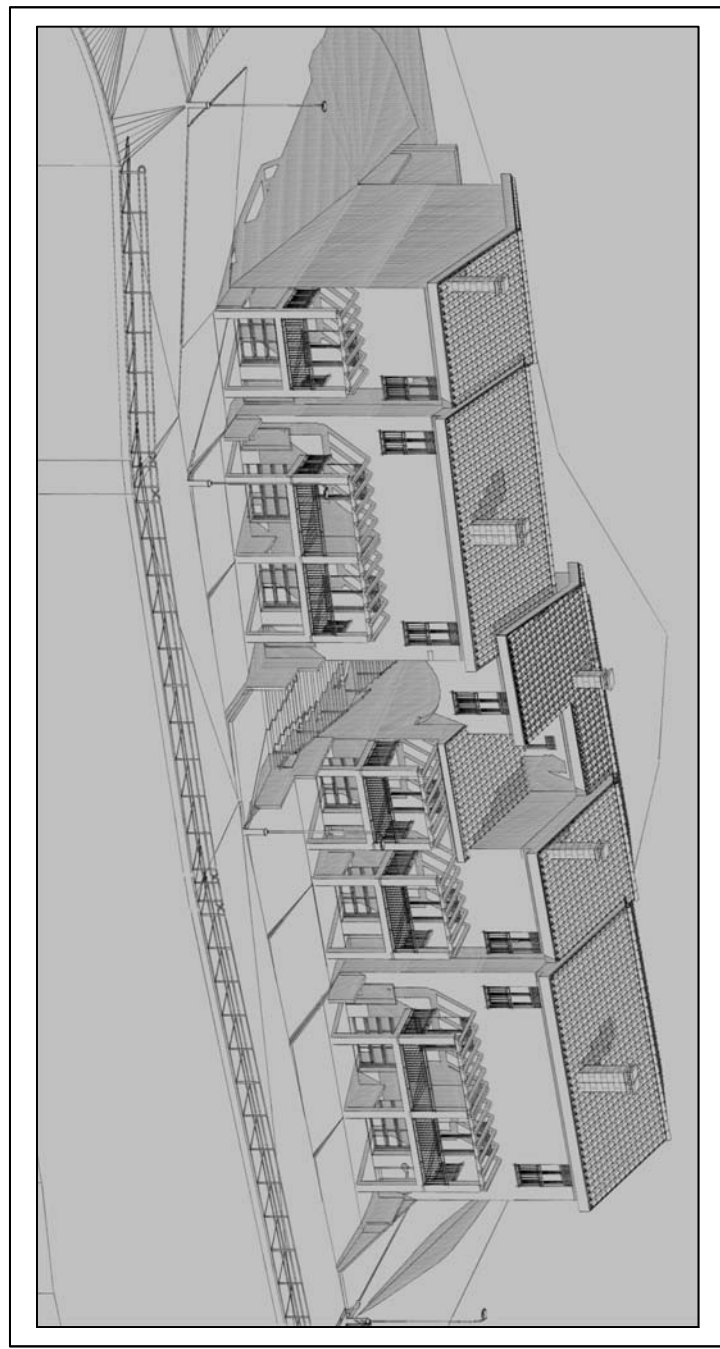

COMUNE DI OSINI
Provincia dell'Ogliastra
PROGETTO ARCHITETTONICO

REALIZZAZIONE DI 7 ALLOGGI DI E.R.P.
NELLA ZONA B2 SULLA CIRCONVALLAZIONE
A SUB-OVEST DELL'ABITATO

PROGRAMMA COSTRUTTIVO PER L'AREA RESIDENZIALE E PUBBLICA	FABBRICATI	ALLOGGI	VANI
D.O.C. n° 12/2002 n° 3097 - D.O.C. n° 20/2011 n° 4225	N° 2	N° 7	N° 31,96

PROGETTO PRELIMINARE
OGGETTO: CEMENTO ARMATO

PROGETTO DEFINITIVO
ESECUTIVO


IL PROGETTISTA
Dott. Ing. GUERINO MURUGIA

IL COMMITTENTE
MURIN C.A. CORTILI


IL COLLABORATORE
Sopitos Engineering s.r.l.

DEL PROCEDIMENTO
Arch. Giovanni LAROCCA CONTE

PILASTRATE INTERNE

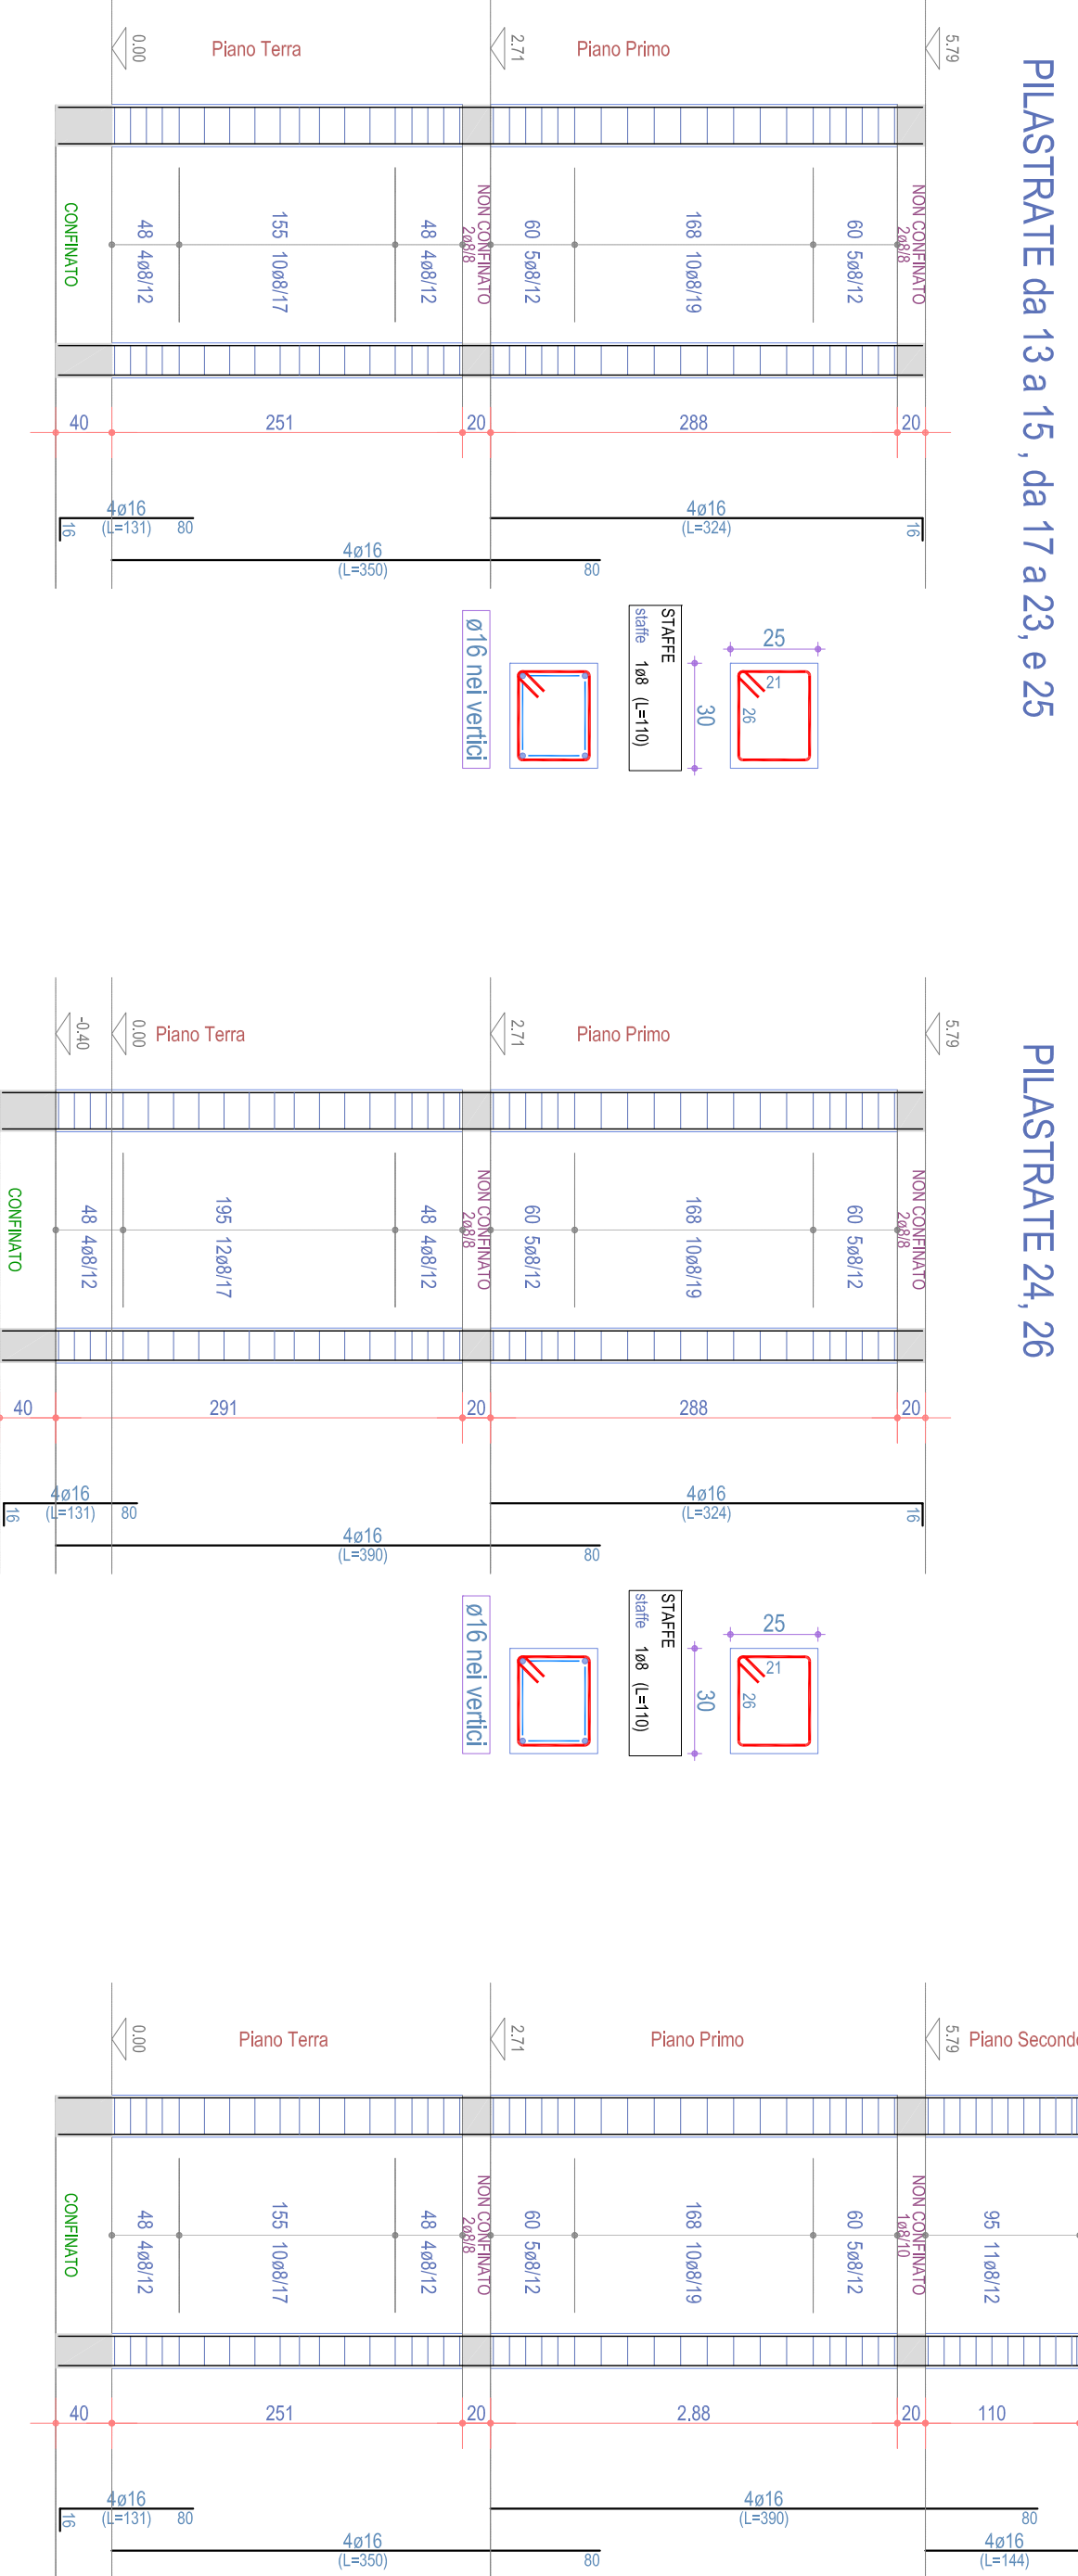

PILASTRATE ESTERNE

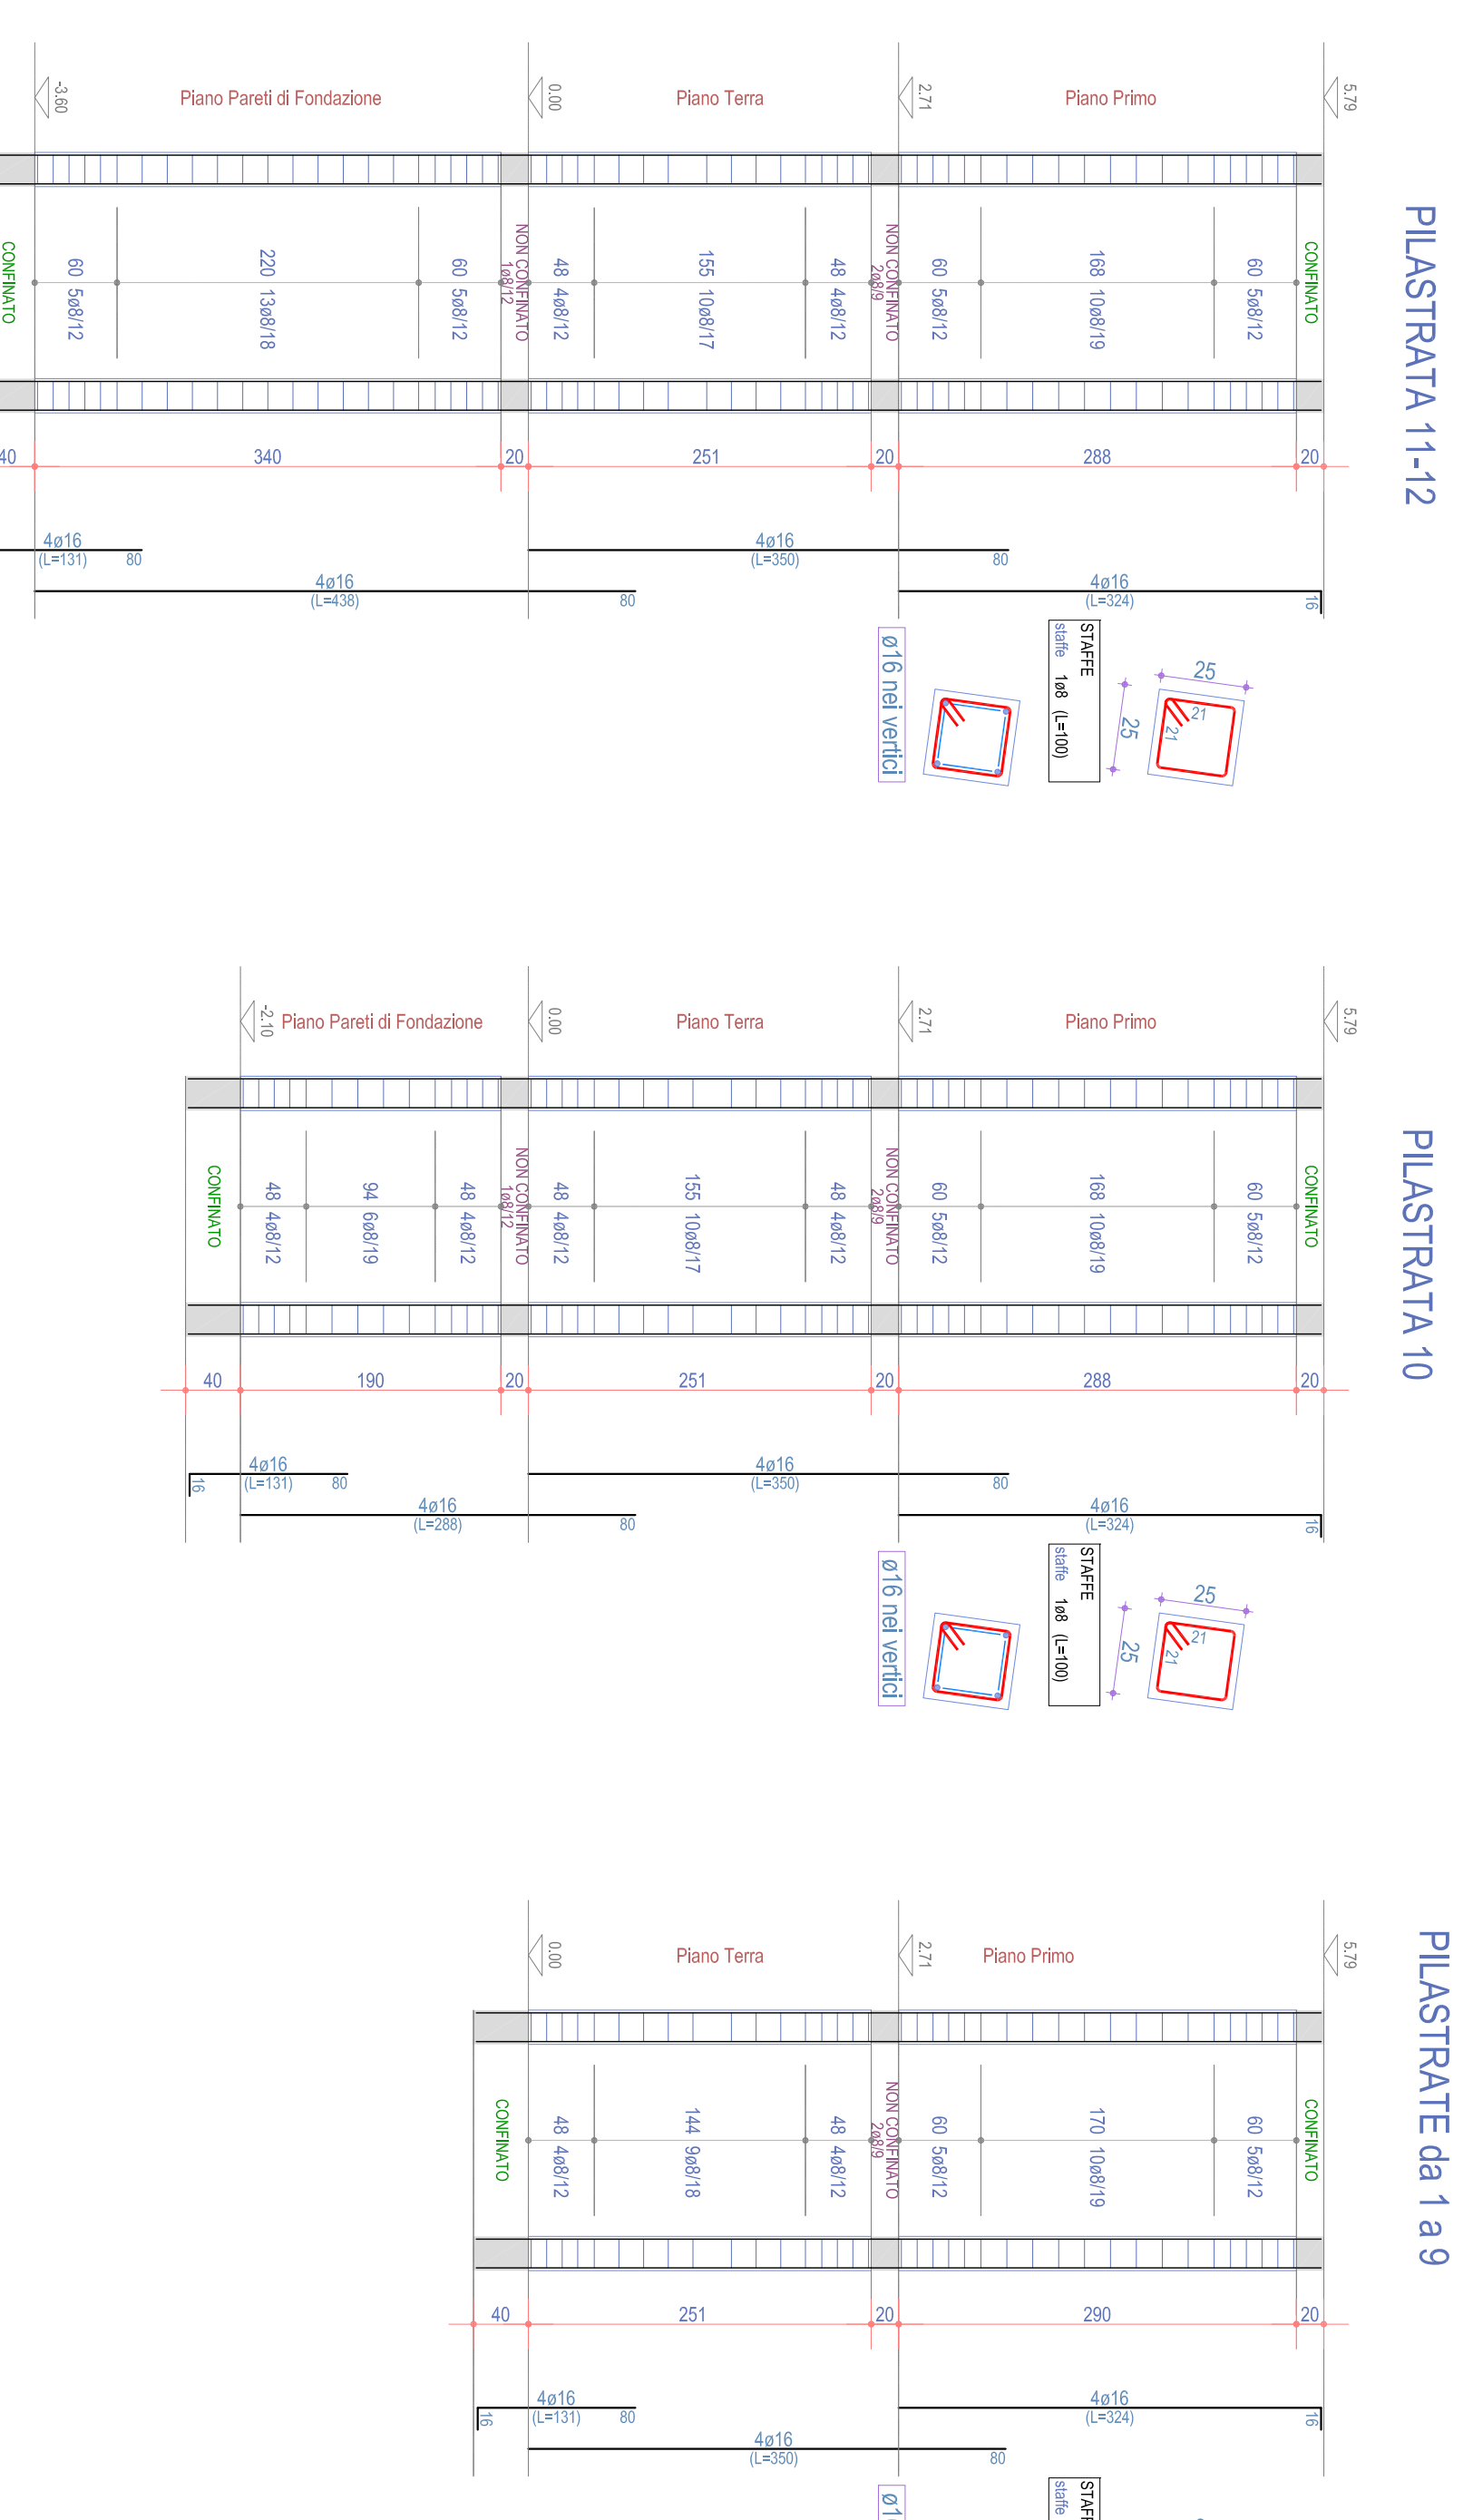

PARETI IN C.A. ESTERNE

