
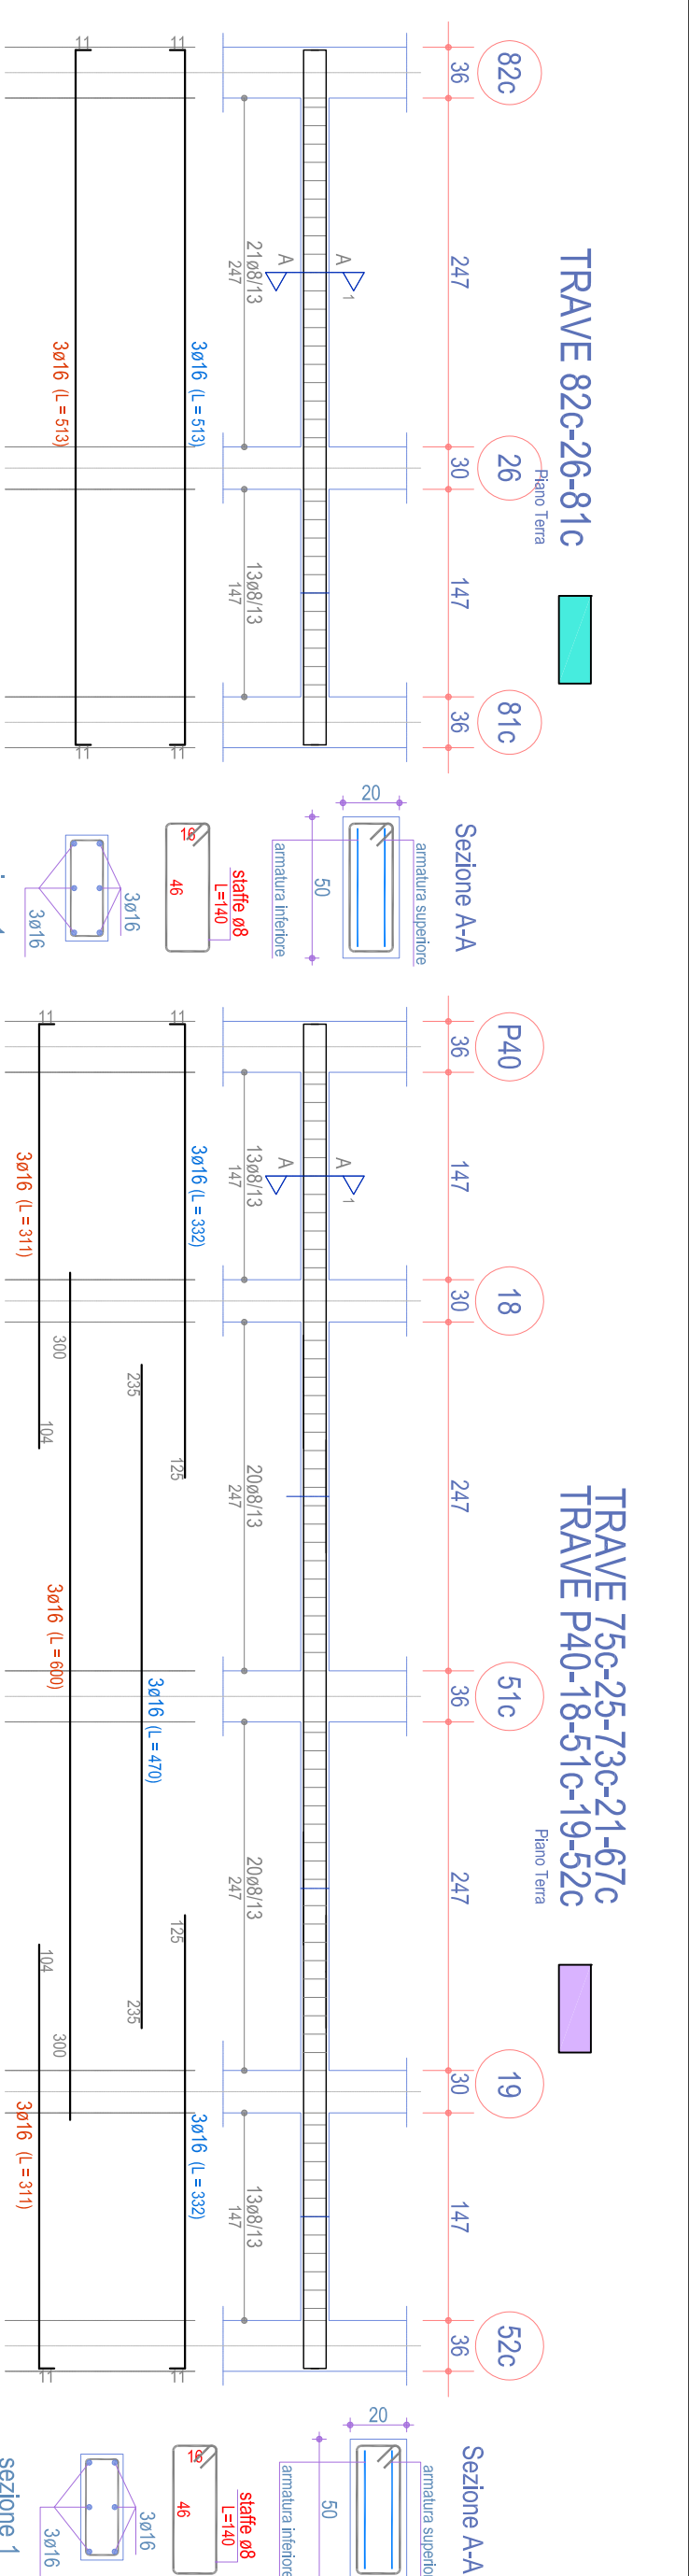
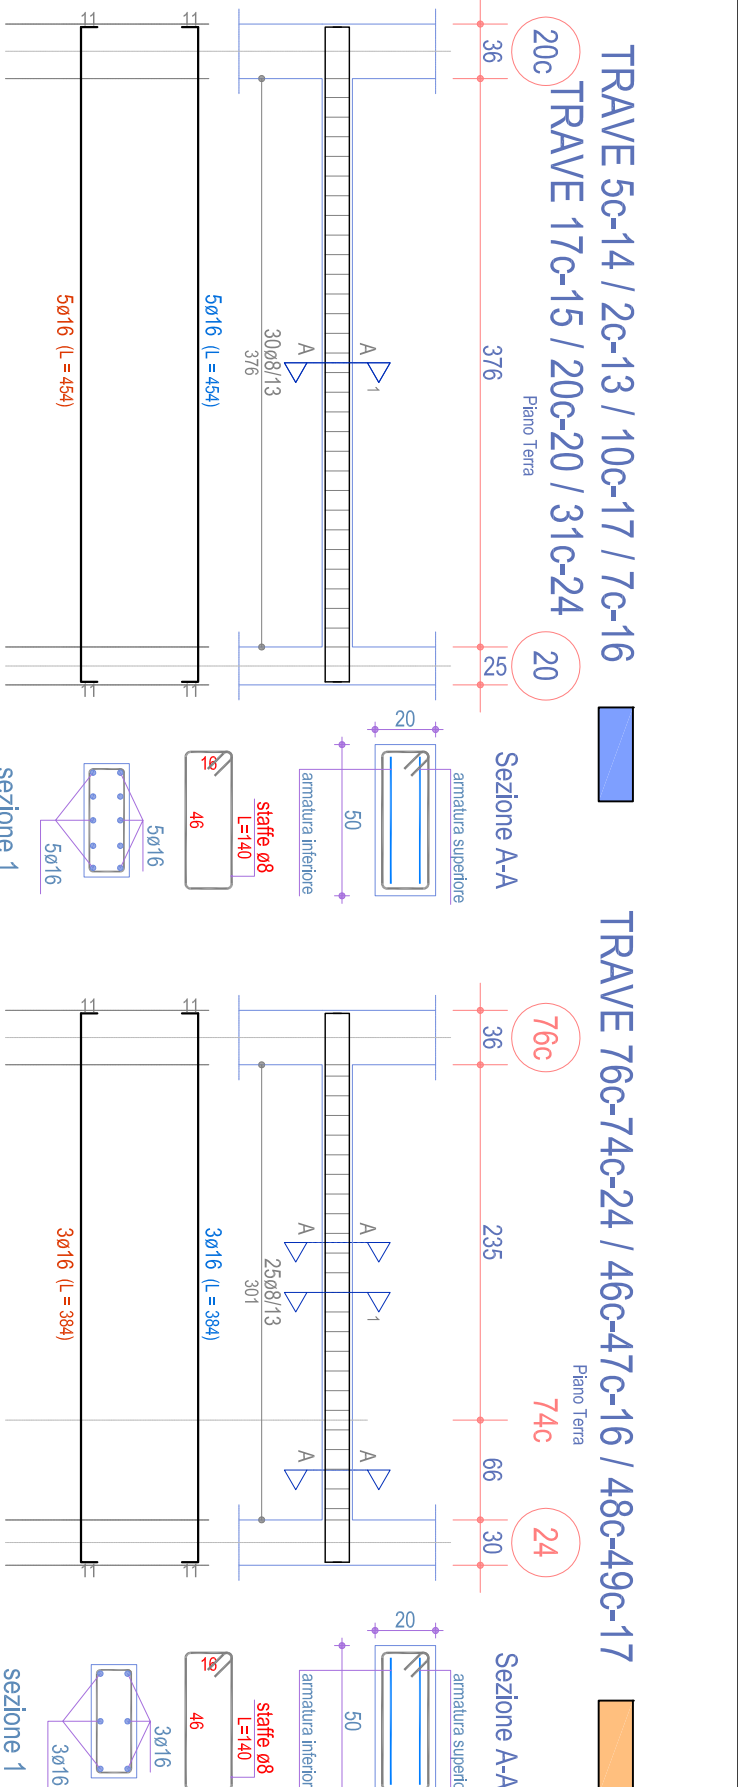
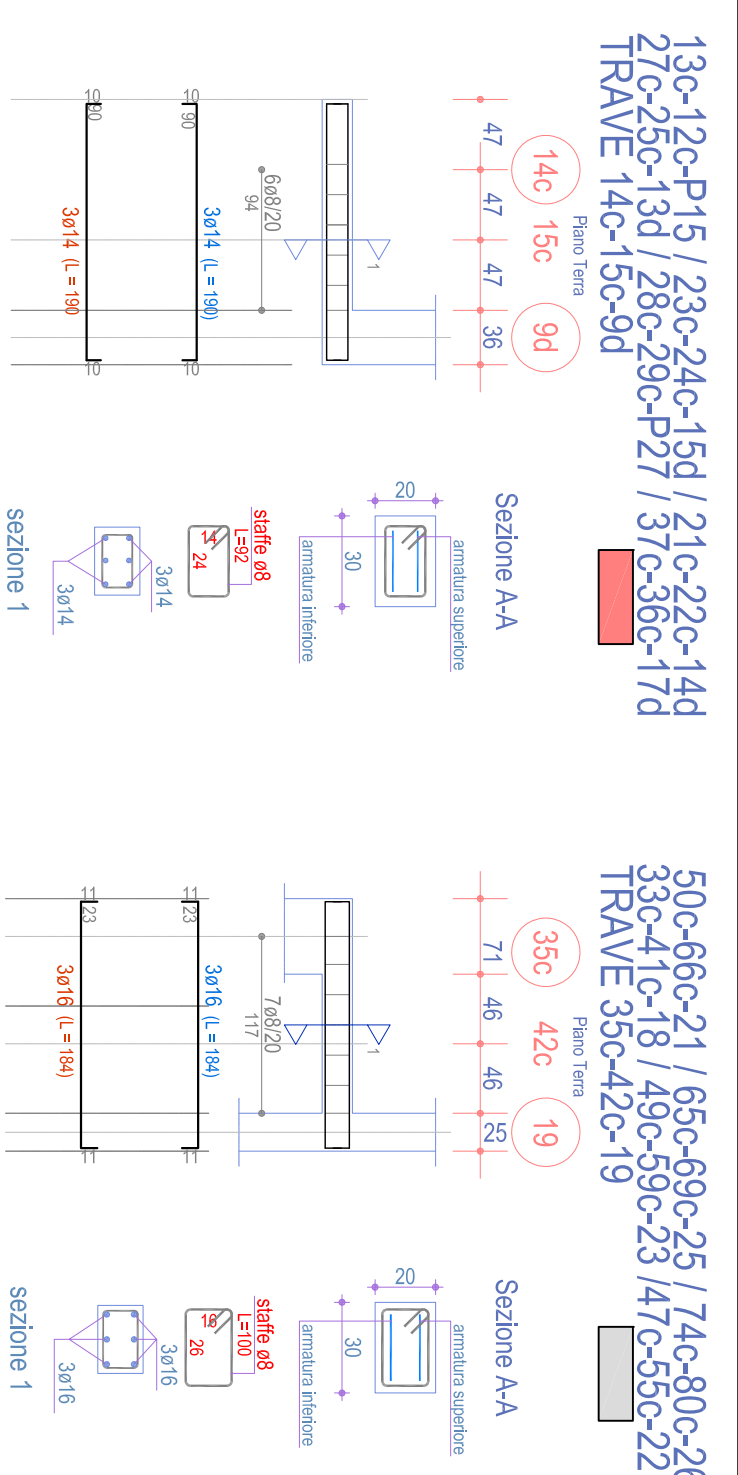





SOLAIO PIANO TERRA

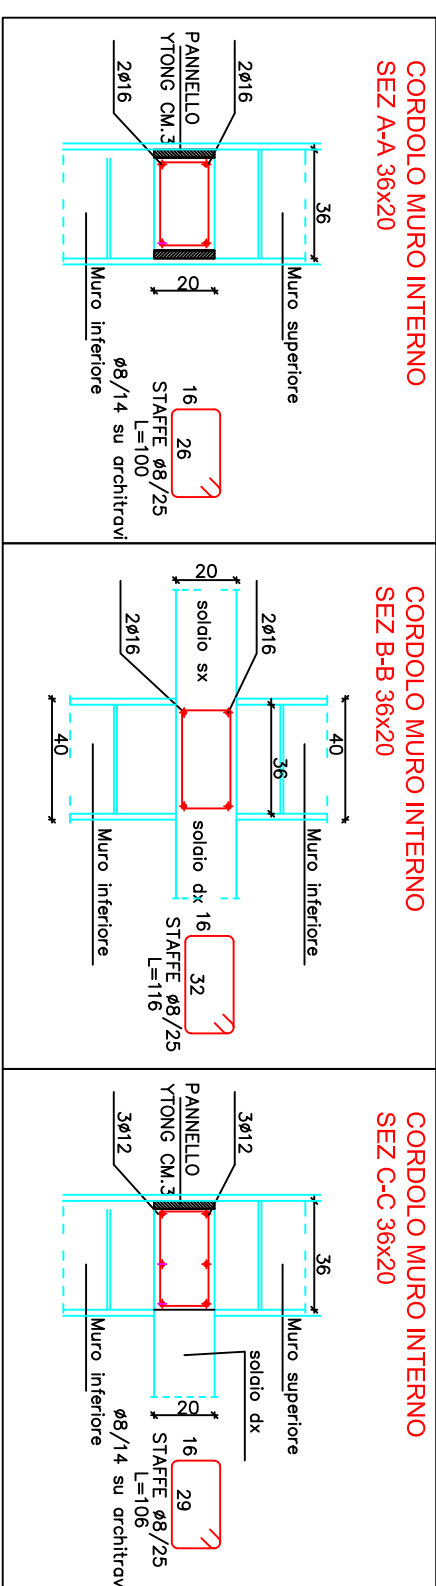

COMUNE DI OSINI  
Provincia dell'Ogliastrea  
PROGETTO ARCHITETTONICO

REALIZZAZIONE DI N.7 ALLOGGI DI E.R.P.  
NELLA ZONA B2 SULLA CIRCONVALLAZIONE  
A SUD-OVEST DELL'ABITATO

|                                                         |                                  |   |         |   |      |       |
|---------------------------------------------------------|----------------------------------|---|---------|---|------|-------|
| PROGRAMMA COSTRUTTIVO DI EDILIZIA RESIDENZIALE PUBBLICA | FABBRICATI                       | 2 | ALLOCCI | 7 | VANI | 31-96 |
| D.G.R. 10/12/2002 N° 3987 - D.G.R. 20/10/2011 N° 4223   | N°                               | 2 | N°      | 7 | N°   | 31-96 |
| OGGETTO:                                                | CEMENTO ARMATO                   |   |         |   |      | 15    |
| PROGETTO                                                | SOLAIO e TRAVI                   |   |         |   |      |       |
| IL PROGETTISTA                                          | PIANO TERRA                      |   |         |   |      |       |
| Dot. Ing. Guerino MURGA                                 |                                  |   |         |   |      |       |
| Materiali                                               | CIS C25/30 B450C                 |   |         |   |      |       |
| IL COMMITTENTE                                          | IL RESPONSABILE DEL PROCEDIMENTO |   |         |   |      |       |
| I COLLABORATORI                                         | Arch. Giovanni LARROCCA CONTE    |   |         |   |      |       |

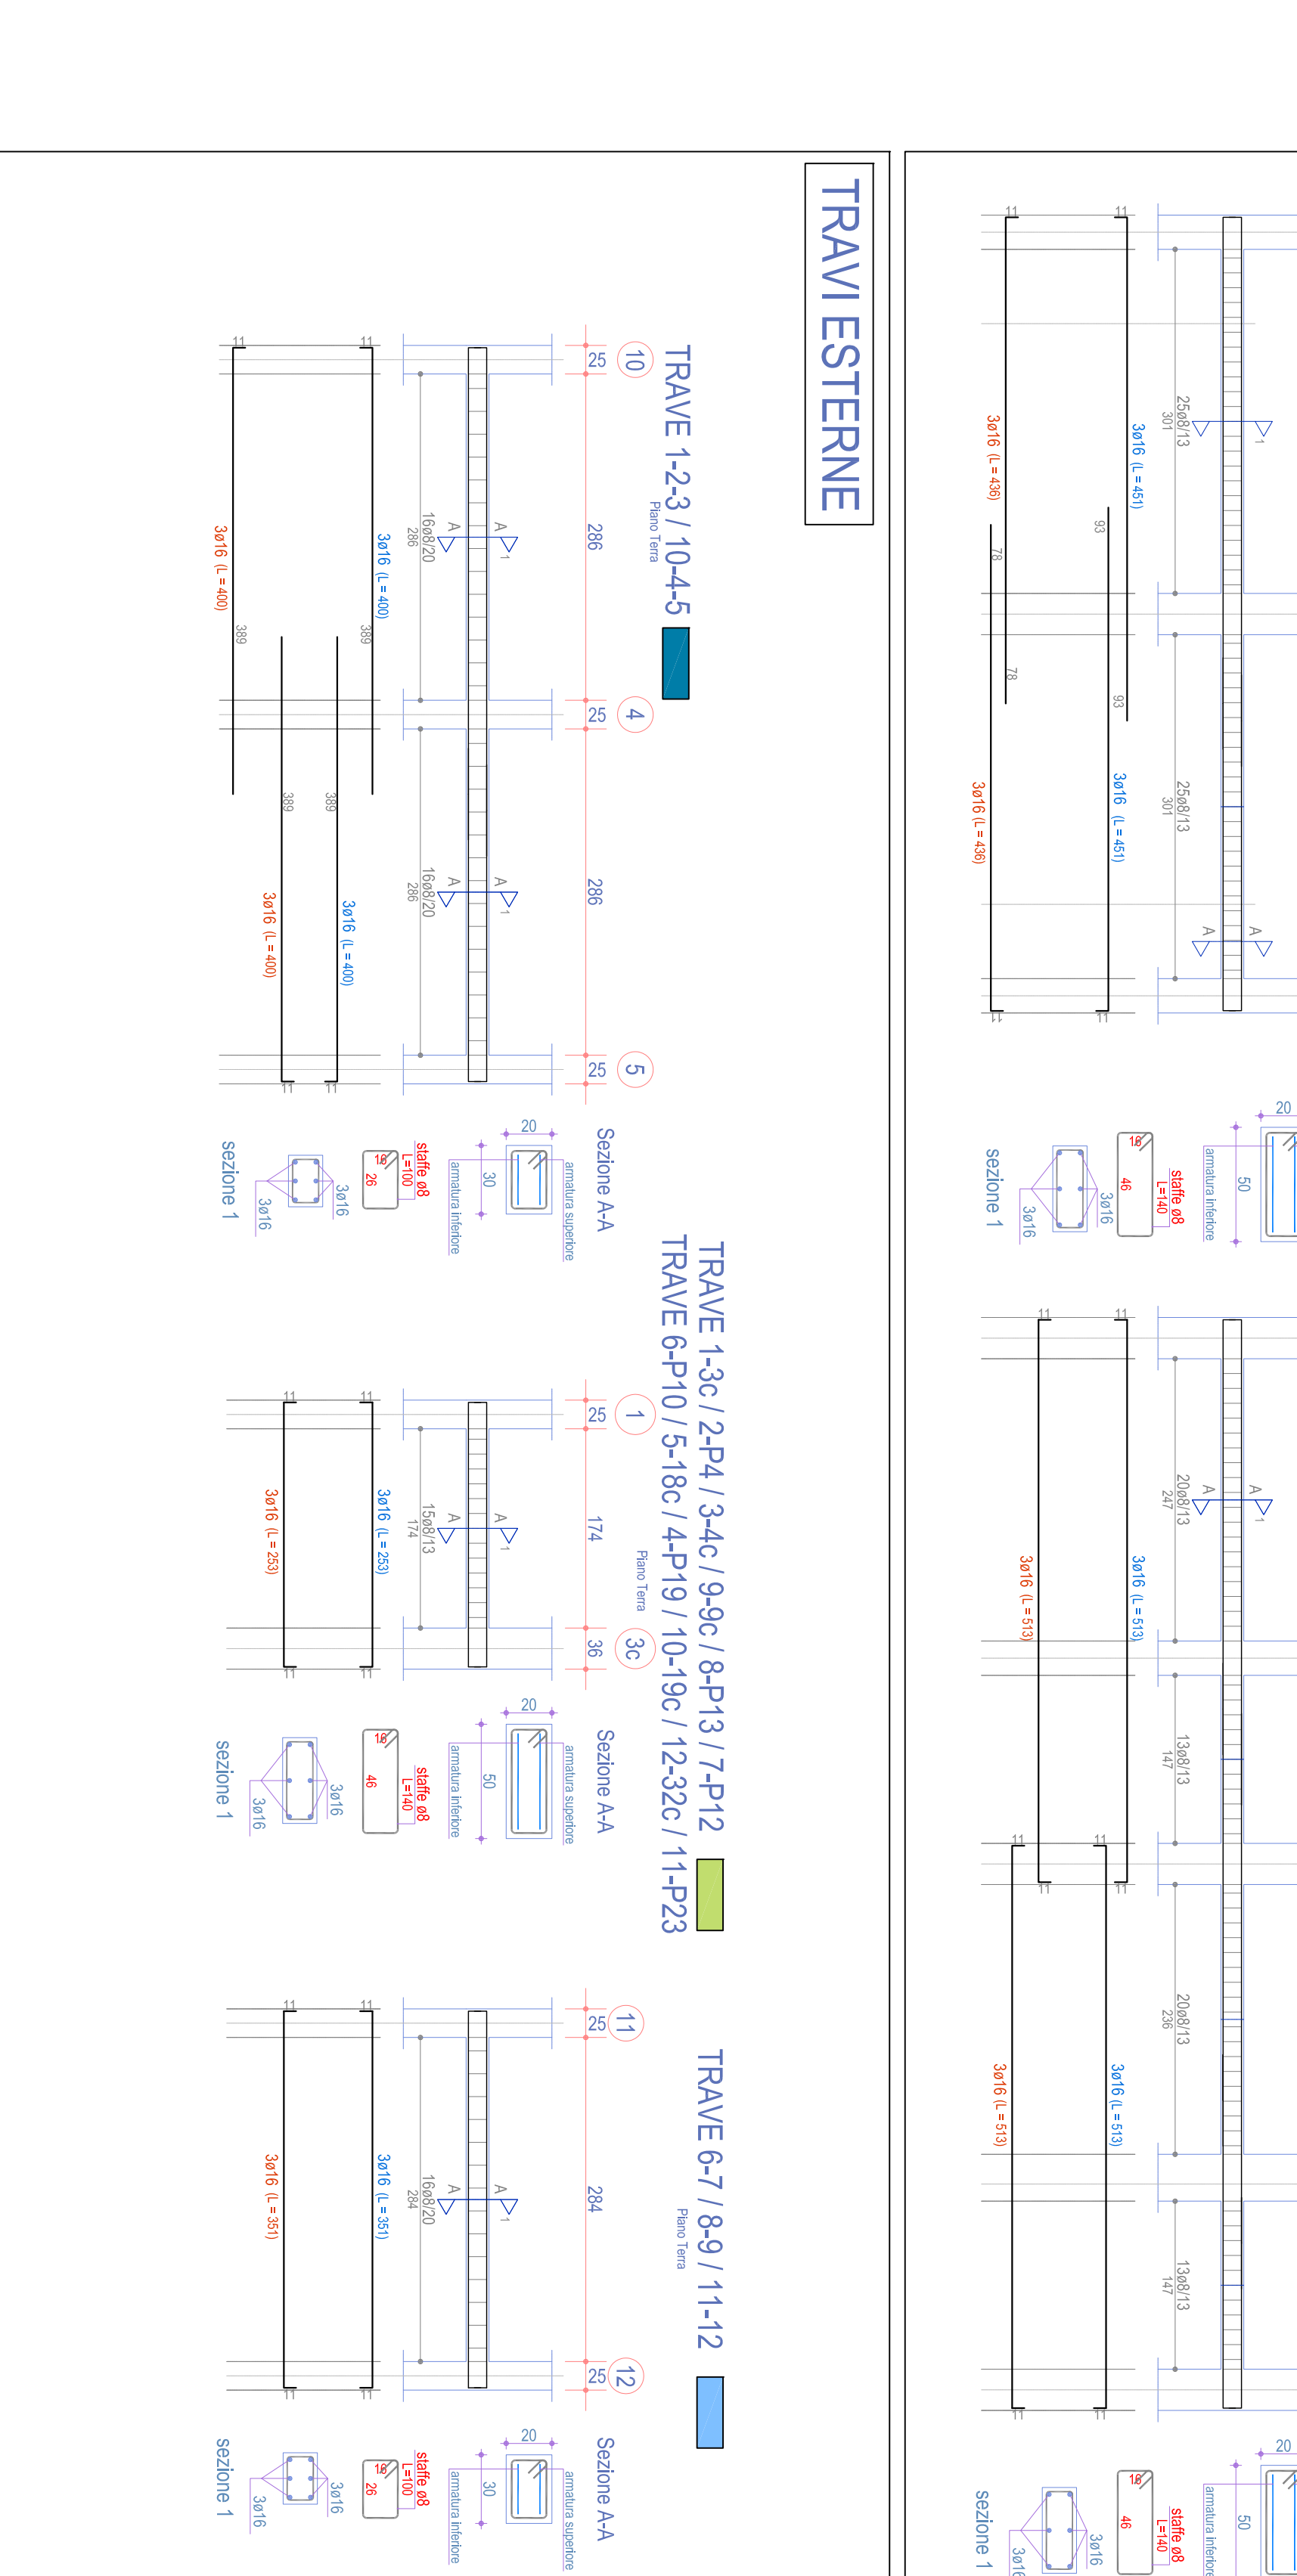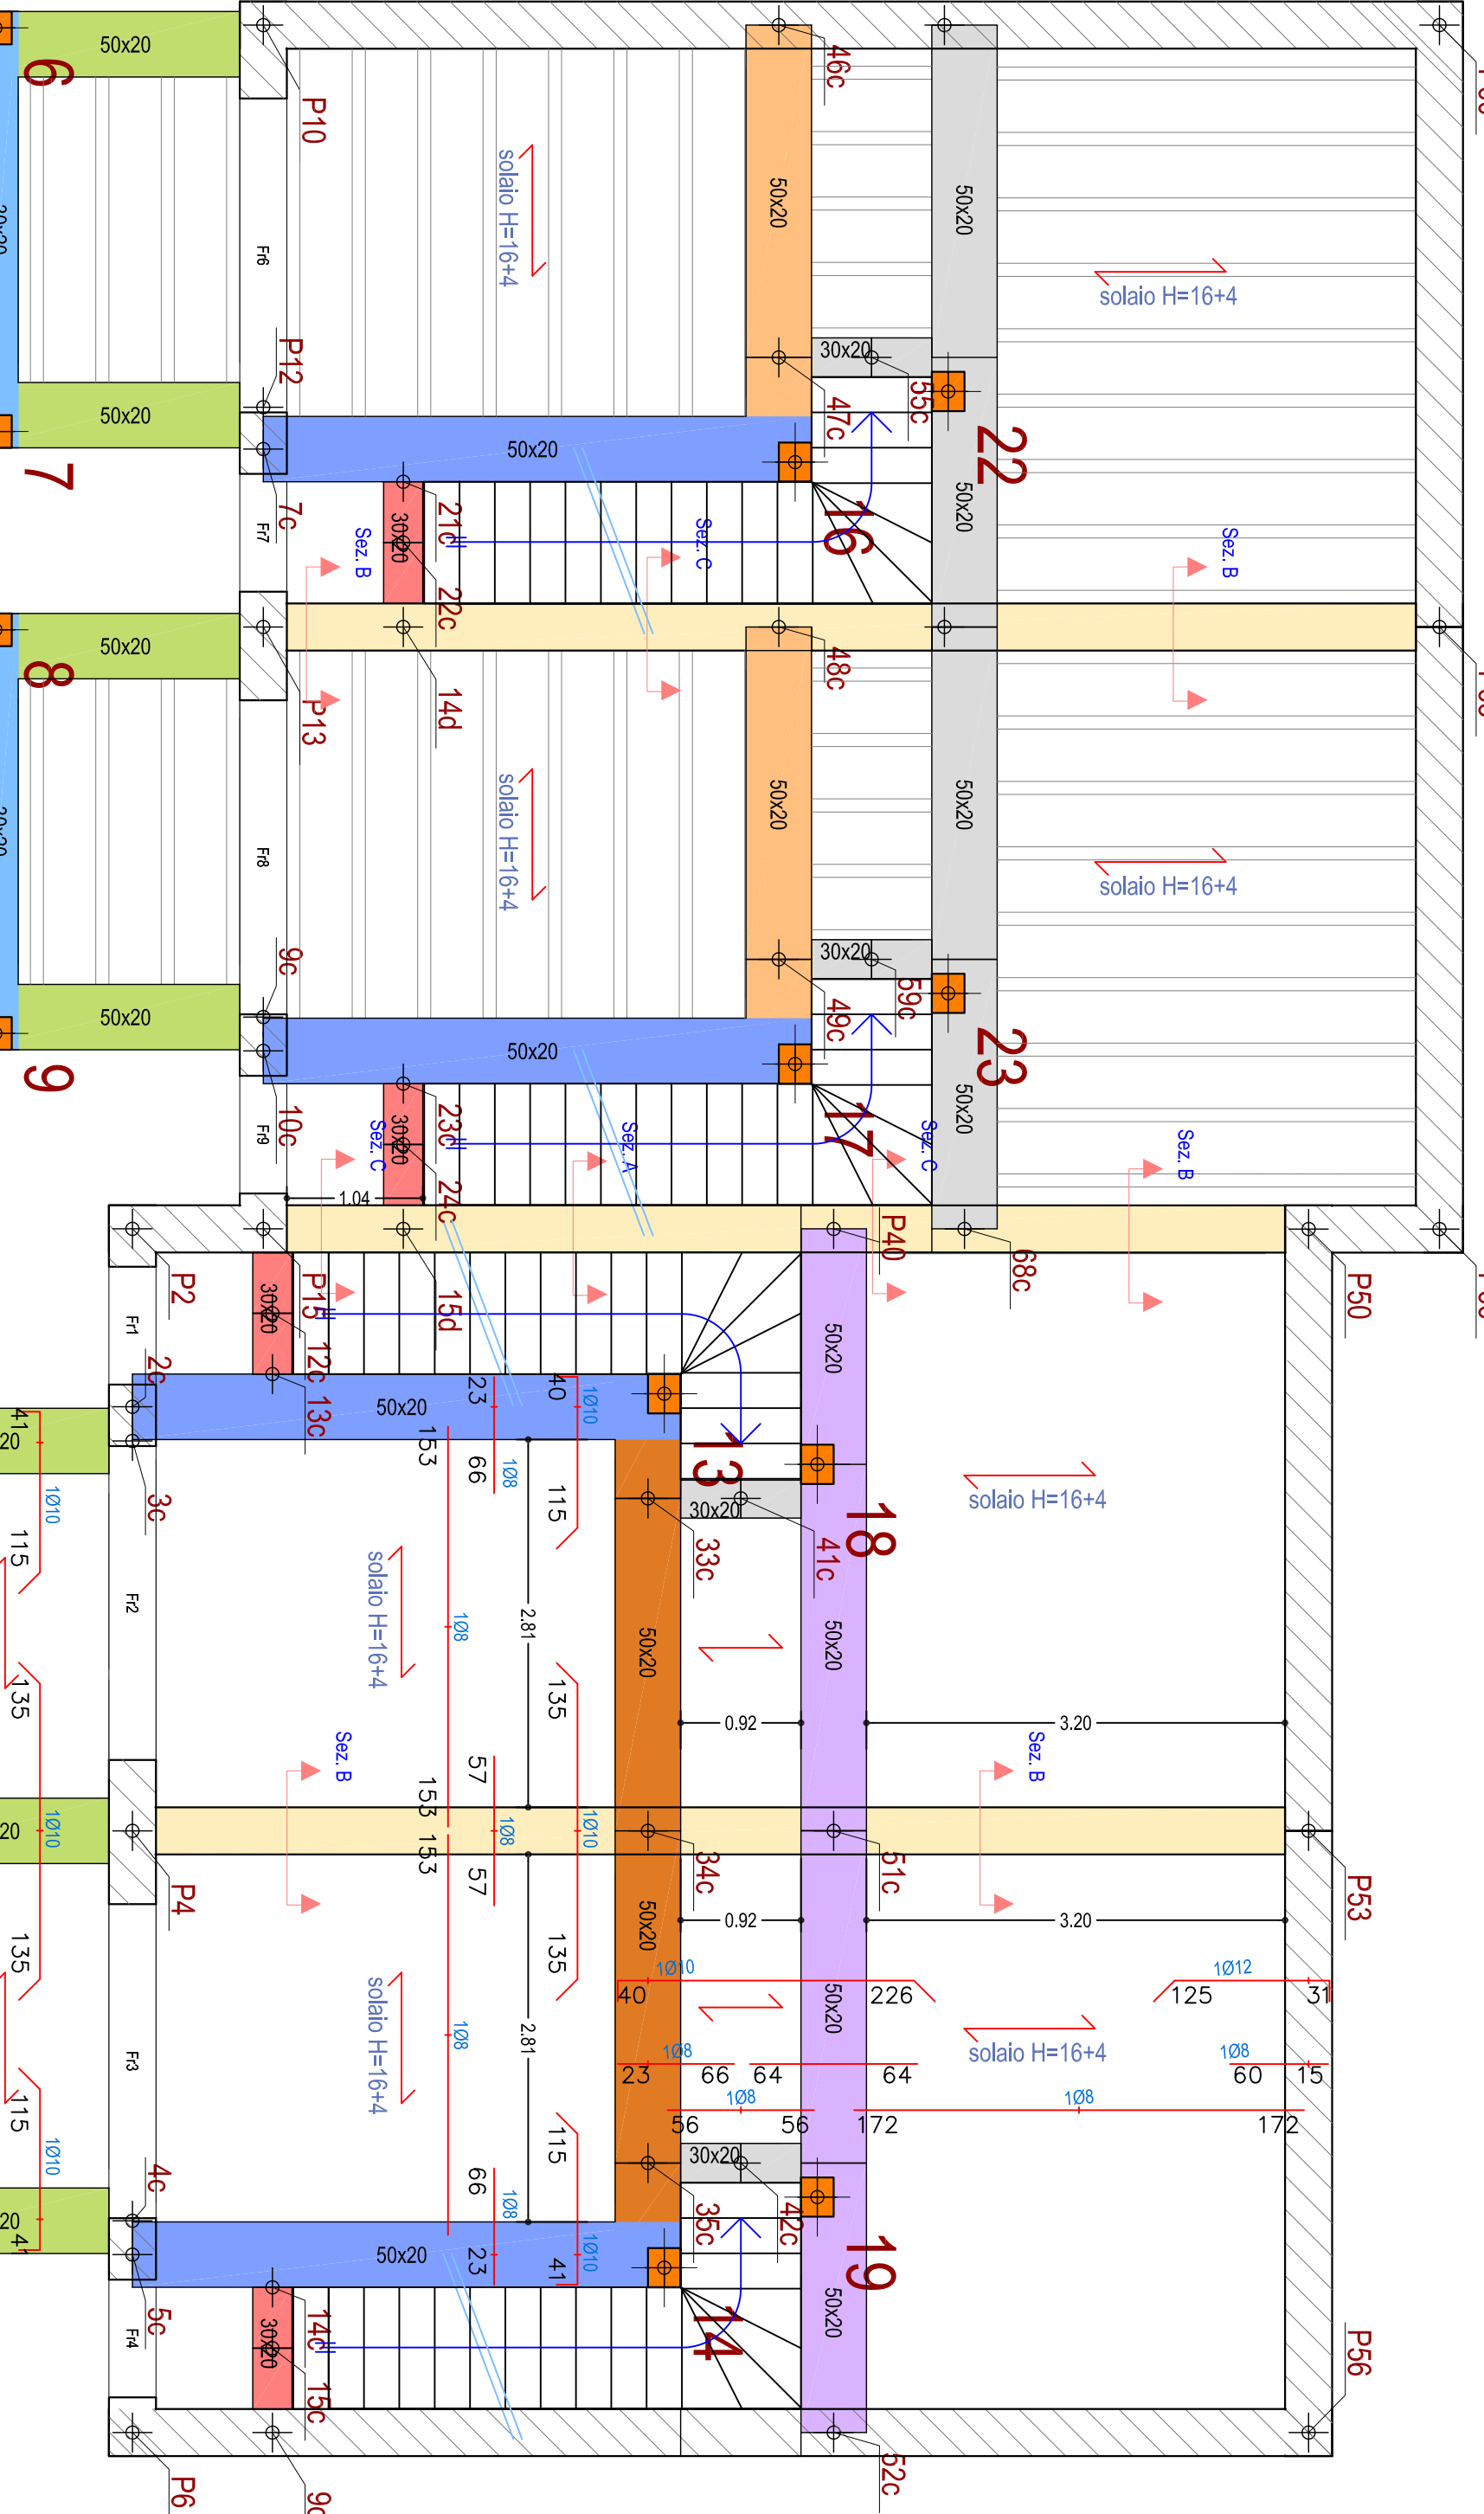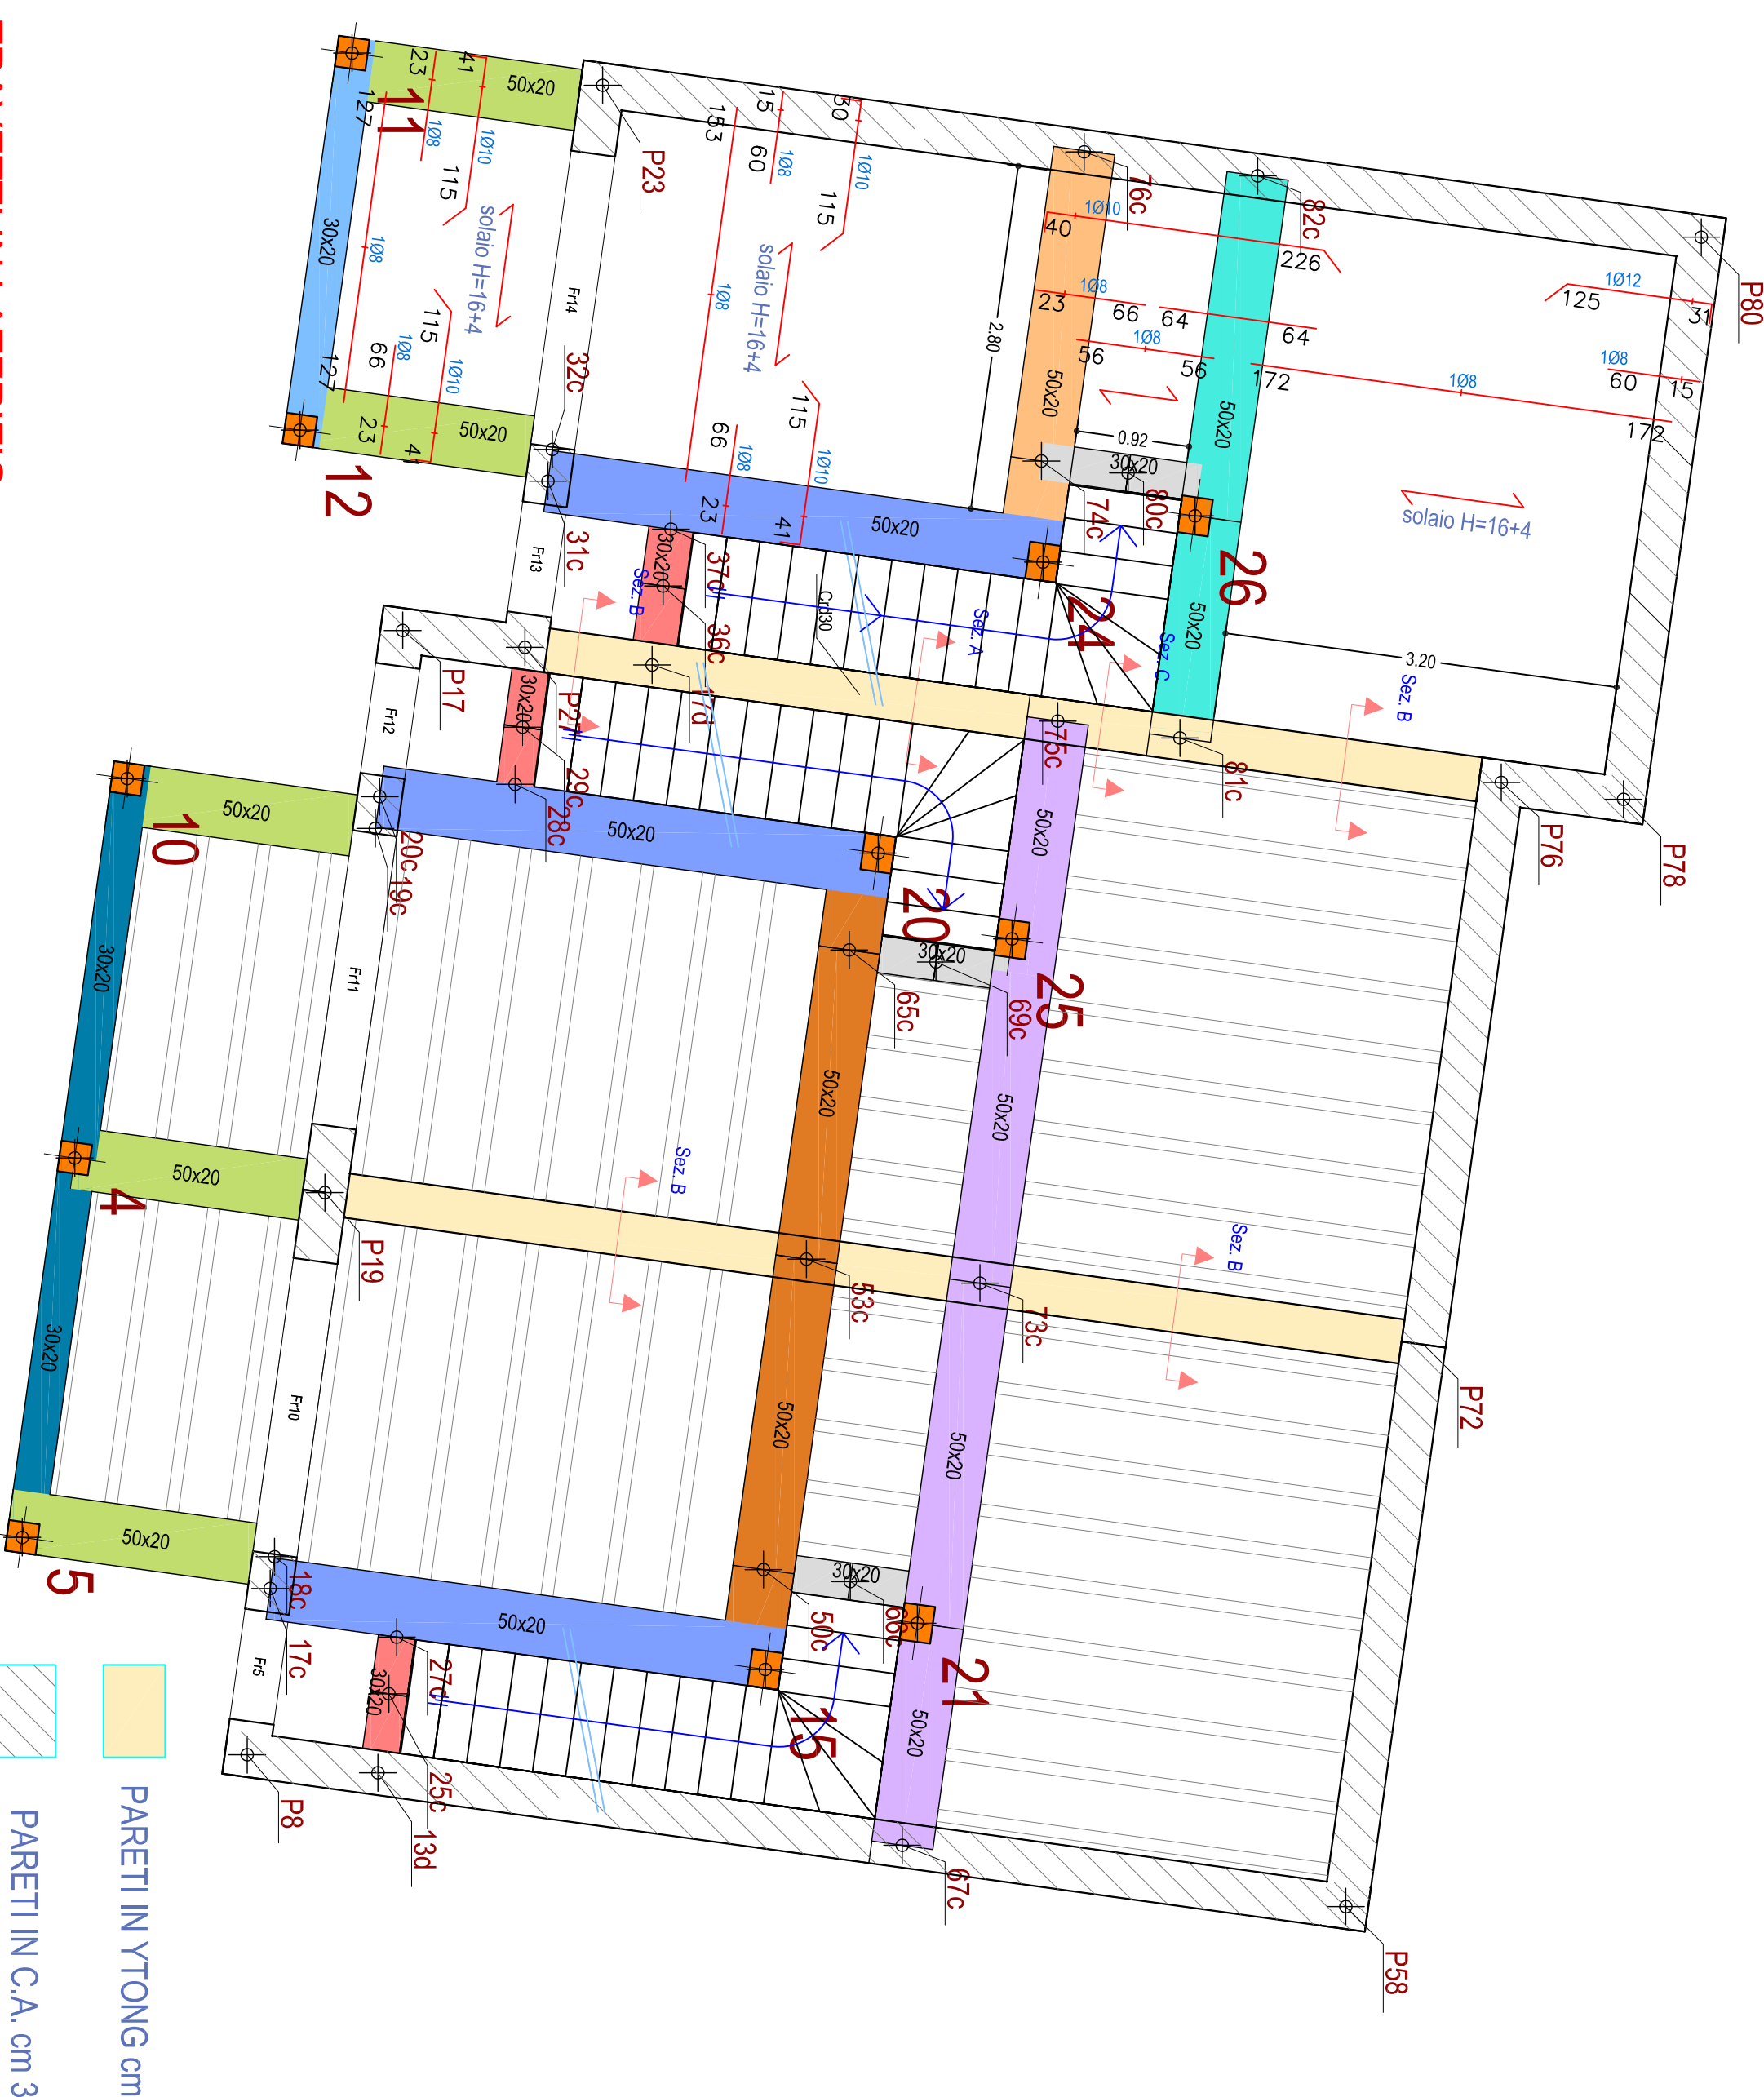

N.B.: - TRAVETTI IN LATERIZIO  
- ARMATURA DI RIPARTIZIONE 108/30 cm  
oppure: rete elettrosaldata Ø5/20