




Sezione tipo 1

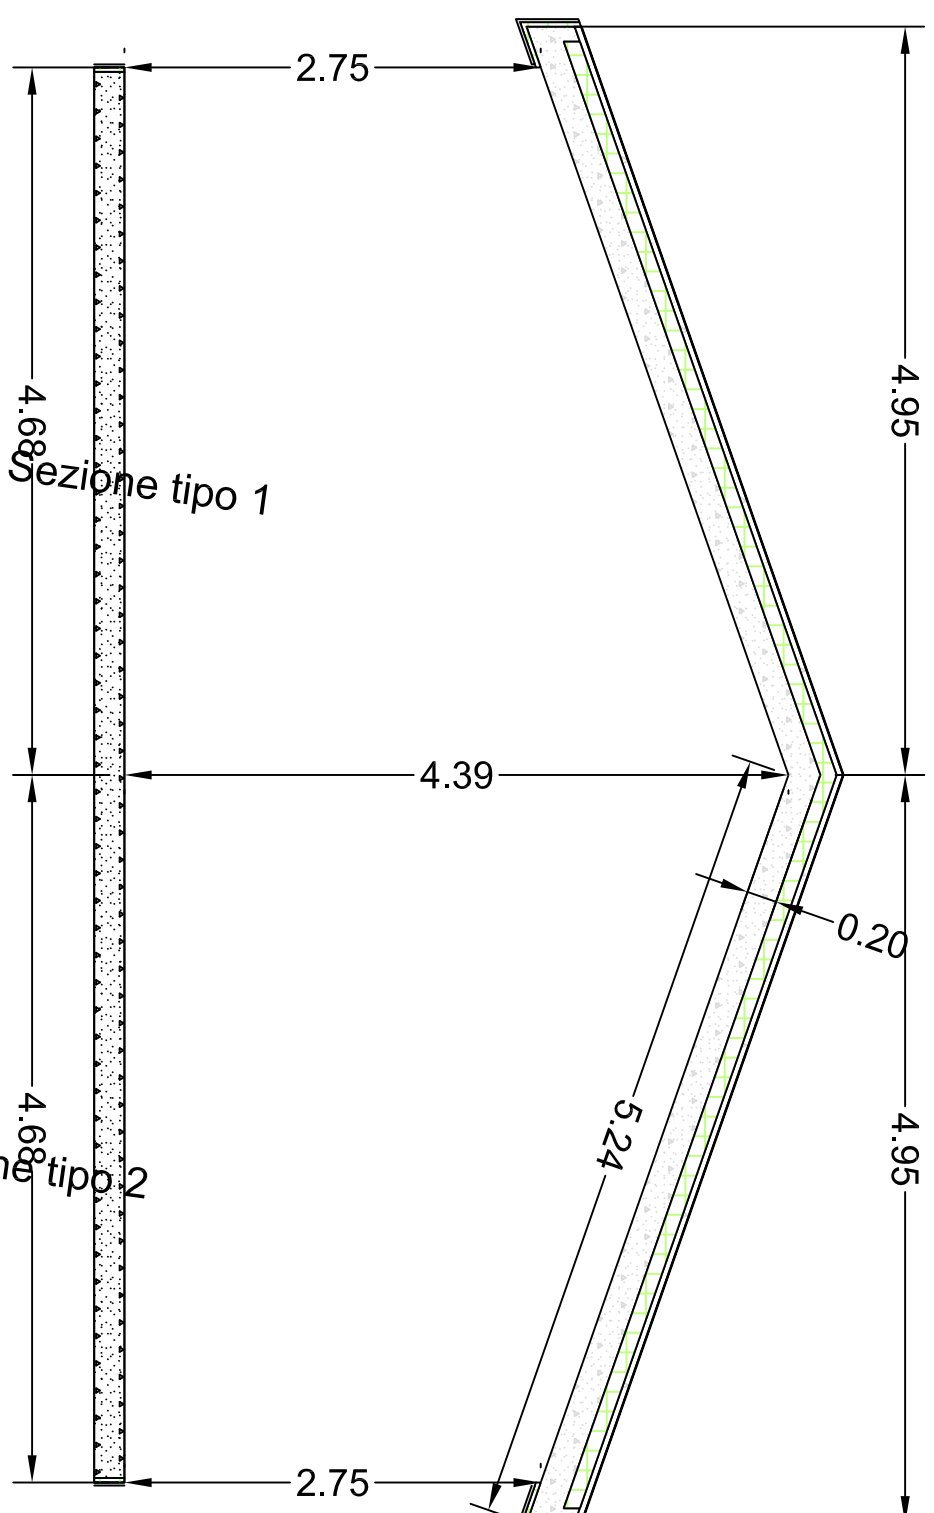


Sezione tipo 2

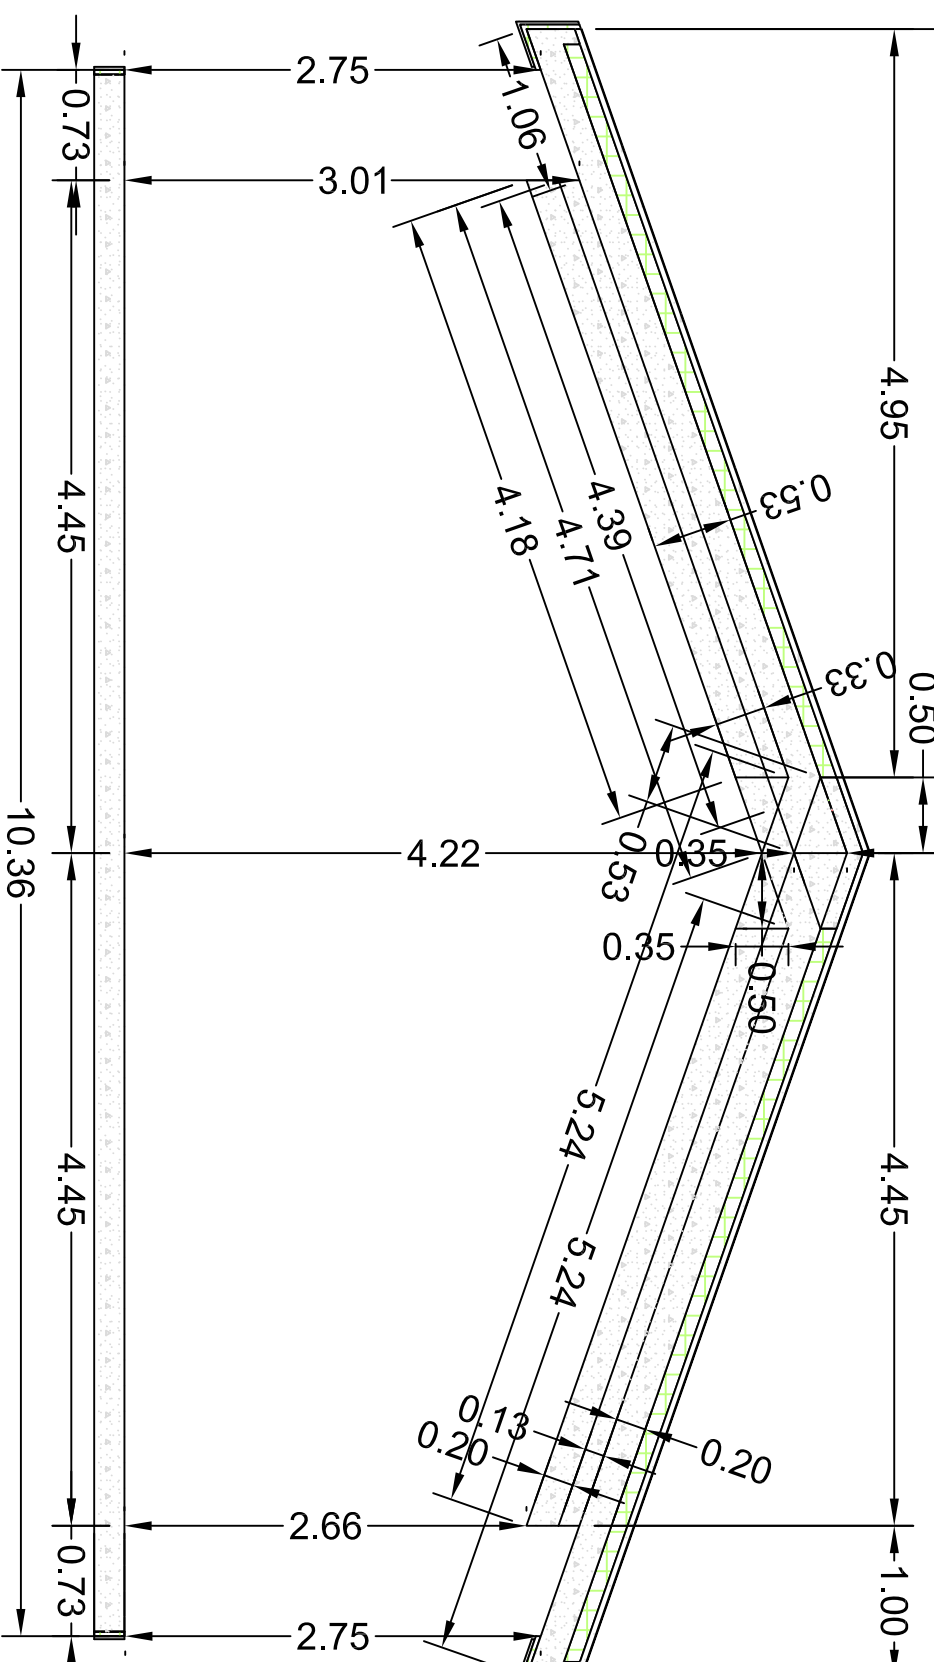



Sezione tipo 3

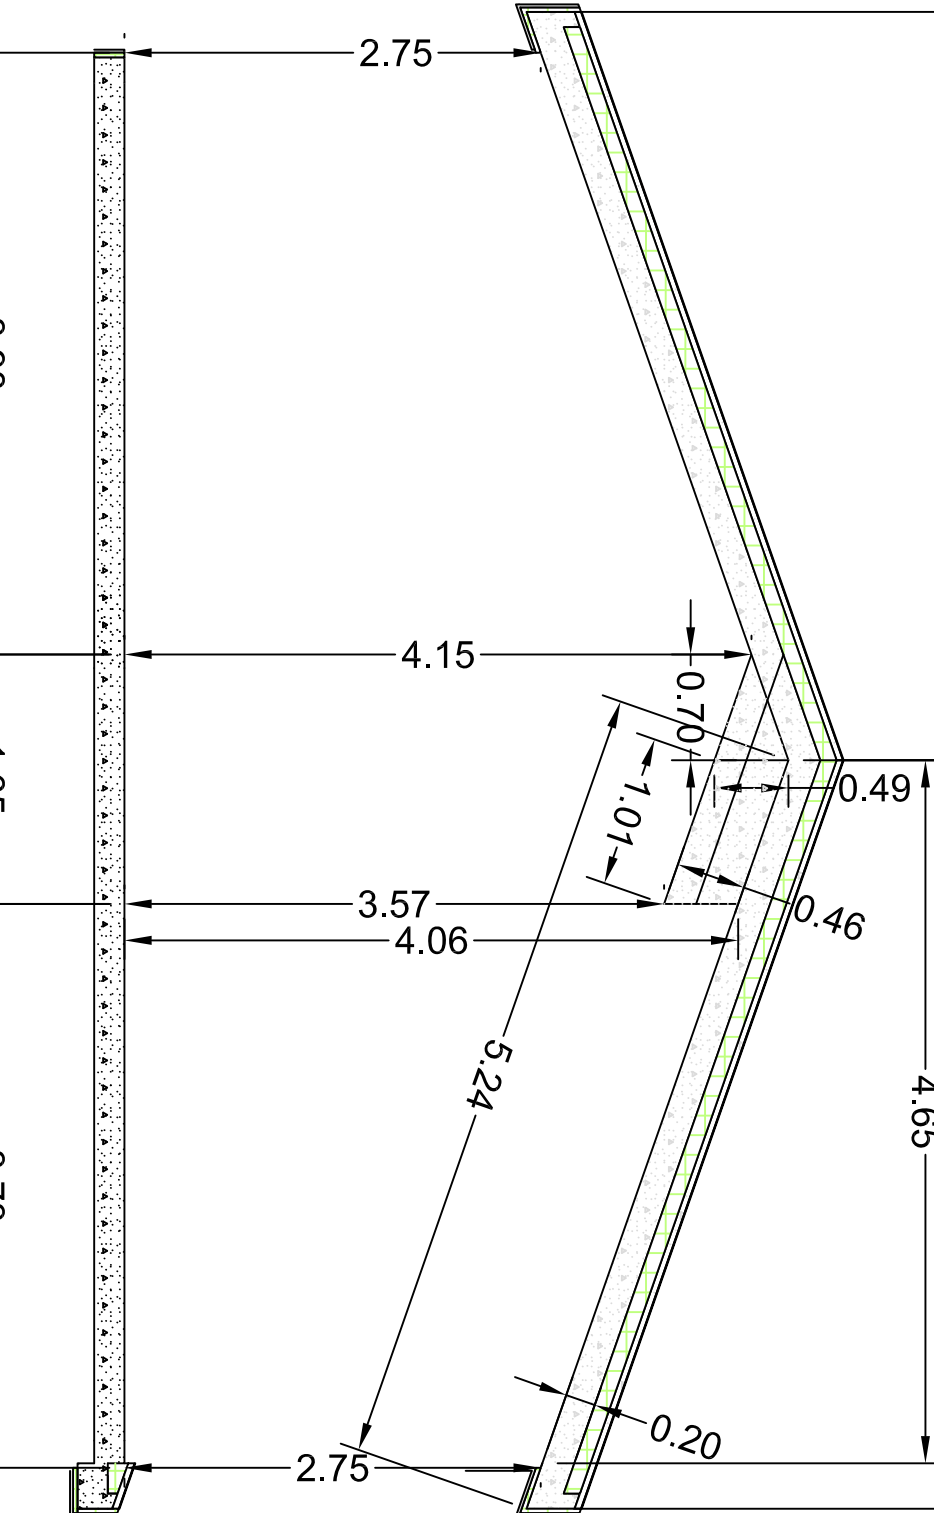

Sezione tipo 4

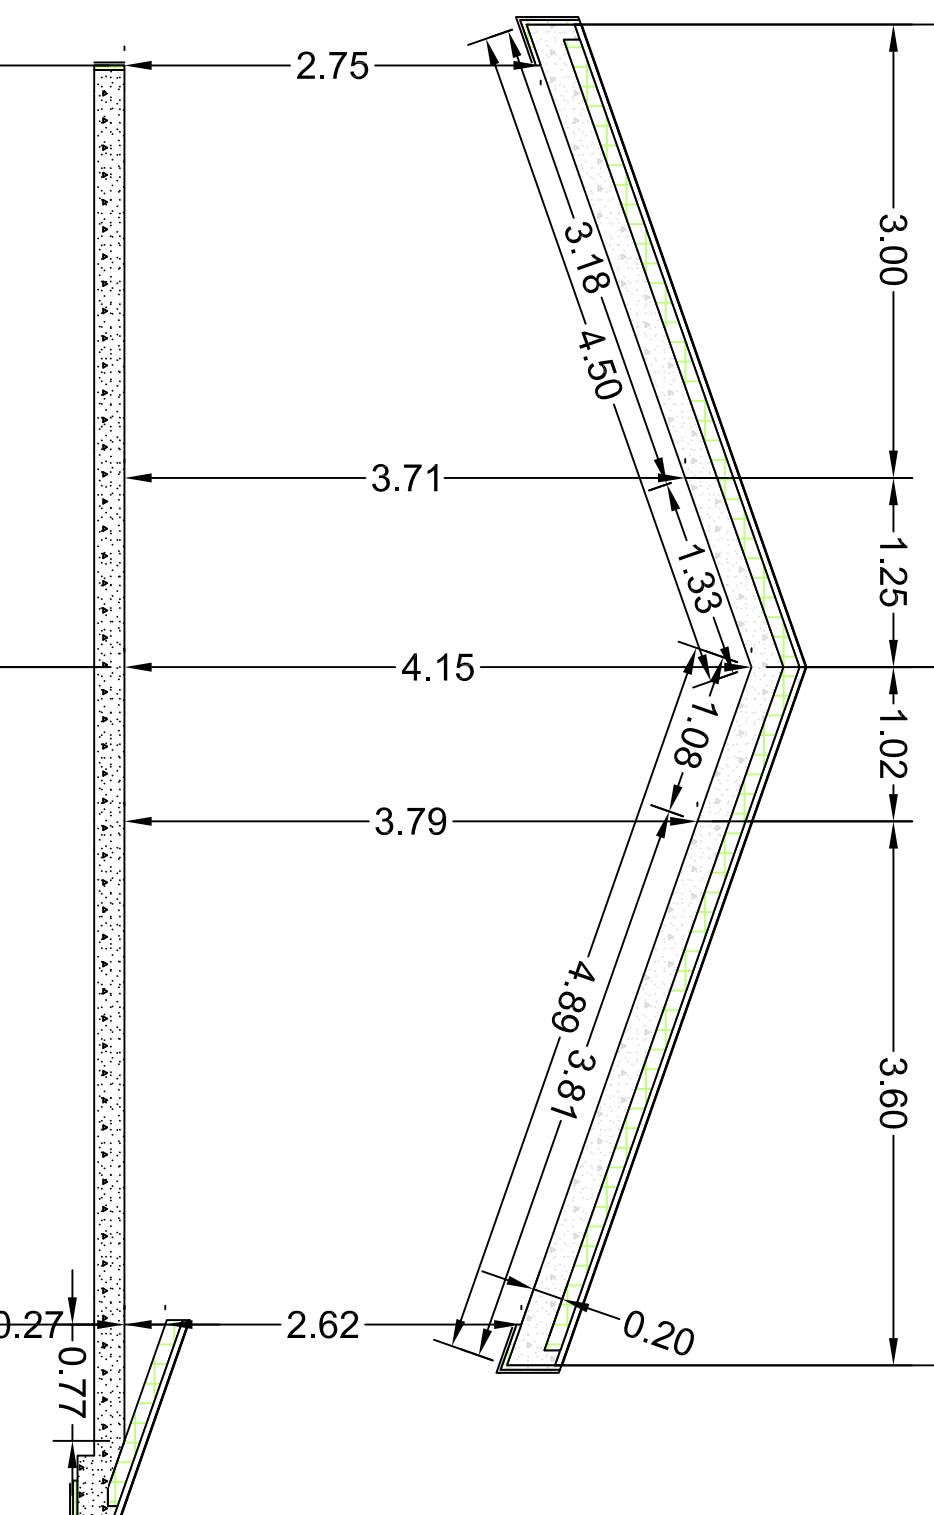

Sezione tipo 5

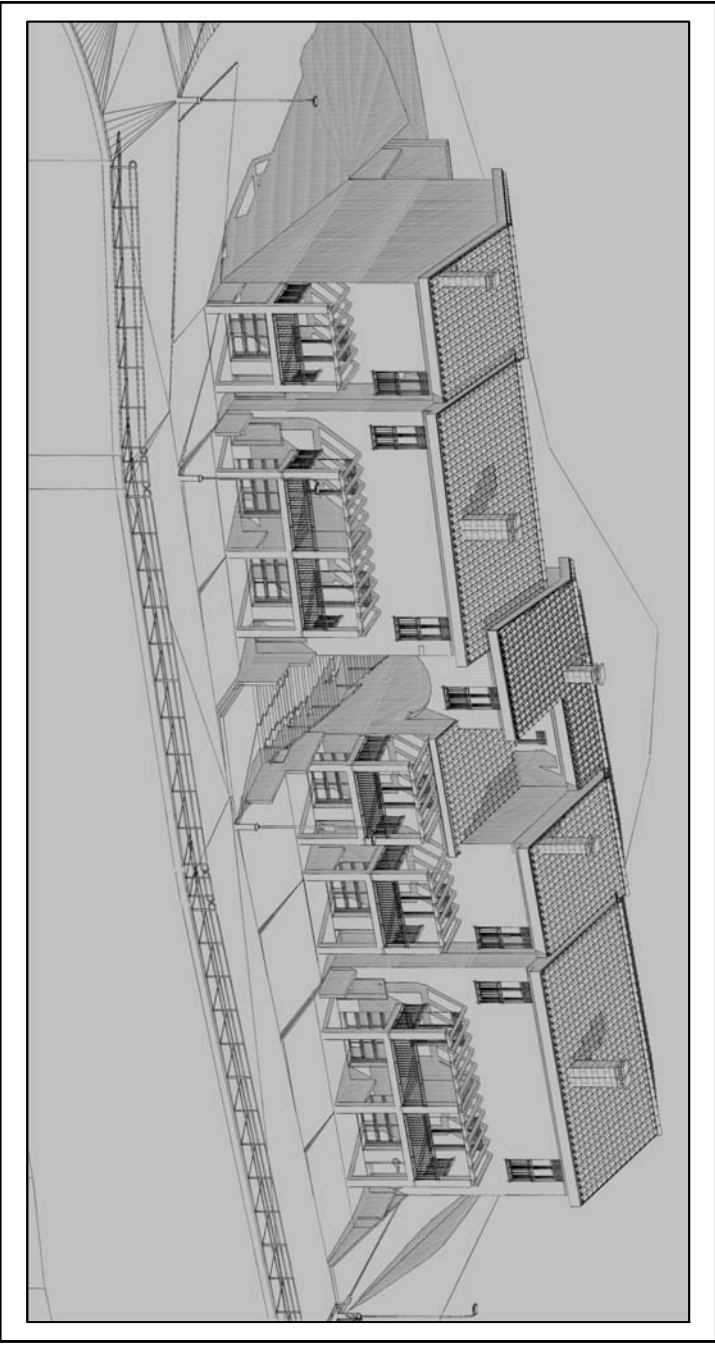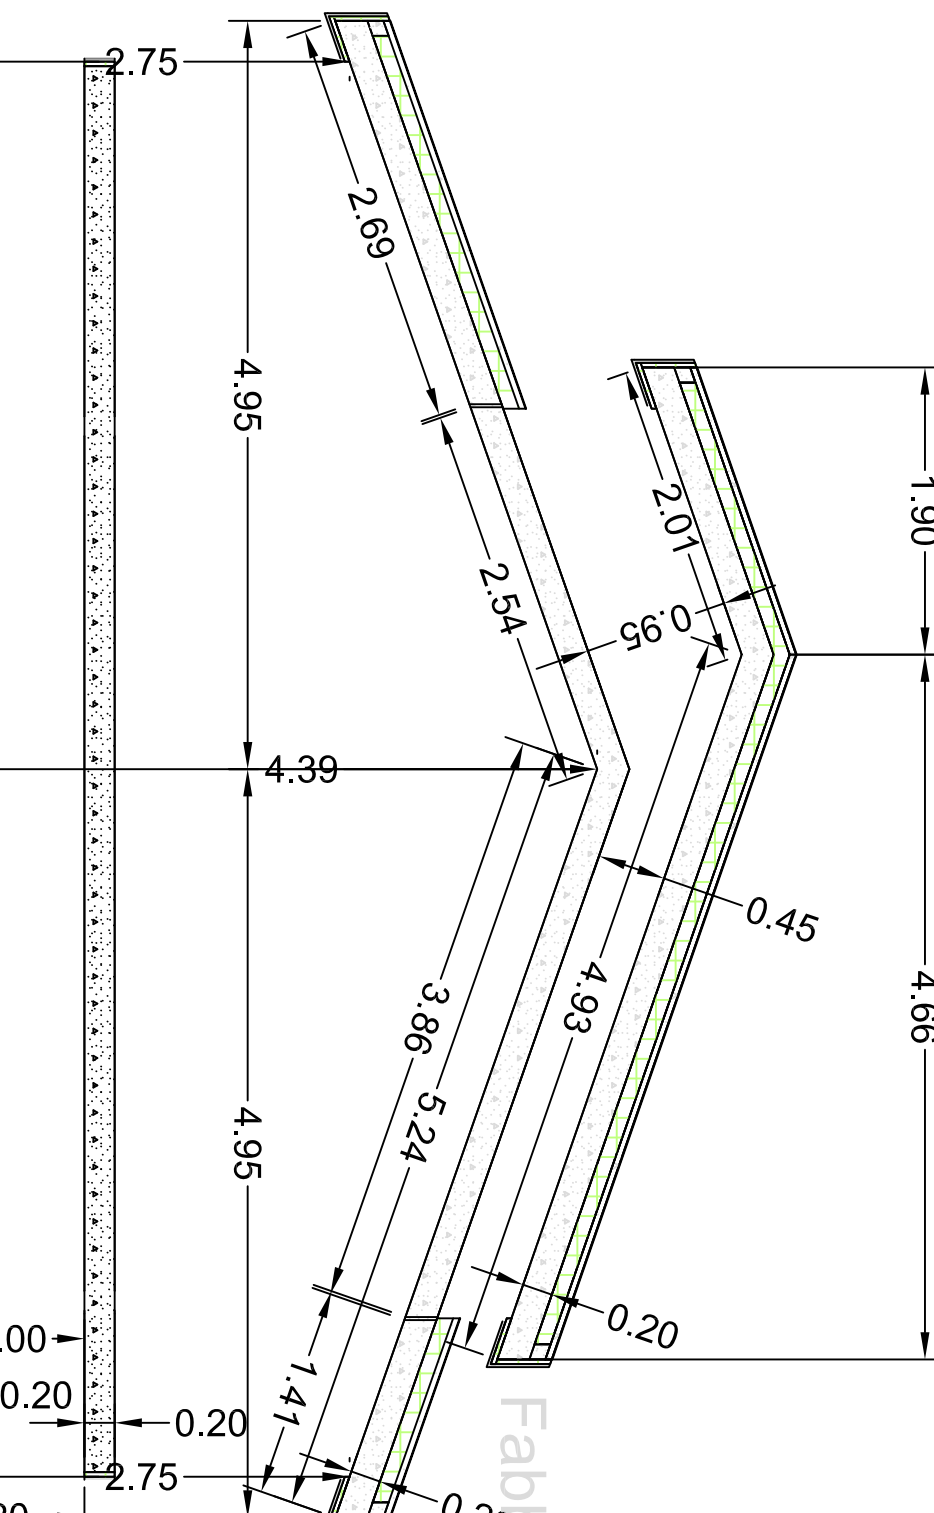

COMUNE DI OSINI

Provincia dell'Ogliastra

PROGETTO ARCHITETTONICO

REALIZZAZIONE DI N.7 ALLOGGI DI E.R.P.
NELLA ZONA B2 SULLA CIRCONVALLAZIONE
A SUD-OVEST DELL'ABITATO

PROGRAMMA COSTRUTTIVO DI EDILIZIA RESIDENZIALE PUBBLICA D.G.R. 10/12/2002 N° 3967 - D.G.R. 20/10/2011 N° 4223	FABBRICATI		N°	2	ALLOCCI	N°	7	VANI	N°	31	96
	TAV.										
PROGETTO ☐ PRELIMINARE ☒ DEFINITIVO ☐ ESECUTIVO	OGGETTO:		CEMENTO ARMATO SOLAI e TRAVI COPERTURA								
	IL PROGETTISTA		Dot. Ing. GUERINO MURGIA								
I COLLABORATORI	Materiali		Cis C25/30 B450C								
	IL COMMITTENTE		IL RESPONSABILE DEL PROCEDIMENTO								
Sopnos Engineering s.r.l. Via Garibaldi, 10 - 07042 OSINI (SS) Tel. 0794230301 - Fax 0794400083	A R E A		Acd. Giovanni LARROCCA CONTE								
	Sopnos Engineering s.r.l. Via Garibaldi, 10 - 07042 OSINI (SS) Tel. 0794230301 - Fax 0794400083										

SOLAI E COPERTURA

Sezione tipo 1

Sezione tipo 5

Sezione tipo 4

Sezione tipo 3

Sezione tipo 2

Sezione tipo 1

Sezione tipo 1

