



COMUNE DI OSINI
Provincia dell'Ogliastro
PROGETTO ARCHITETTONICO

REALIZZAZIONE DI N.7 ALLOGGI DI E.R.P.
NELLA ZONA B2 SULLA CIRCONVALLAZIONE
A SUD-OVEST DELL'ABITATO

PROGRAMMA COSTRUTTIVO DI EDILIZIA RESIDENZIALE PUBBLICA	FABBRICATI	ALLOGGI	VANI
D.G.R. 10/12/2002 N° 39/97 - D.G.R. 20/10/2011 N° 42/23	N°	N°	N°
	2	7	31.96

PROGETTO ☐ PRELIMINARE
☒ DEFINITIVO
☒ ESECUTIVO

OGGETTO: IMPIANTO IDRICO FOGNARIO

TAV. 20

IL PROGETTISTA
Dott. Ing. Guerino MURGIA

scaduto
1:50
data
DICEMBRE 2014
ggg-
ggg-
ggg-


I COLLABORATORI

IL COMMITTENTE
IL RESPONSABILE
DEL PROCEDIMENTO


Sophos Engineering s.r.l.
Via Arnesa n° 1 - 08100 NUORO
Tel. 0784230351 - Fax 0784182553




Arch. Giovanni LAROCCA CONTE

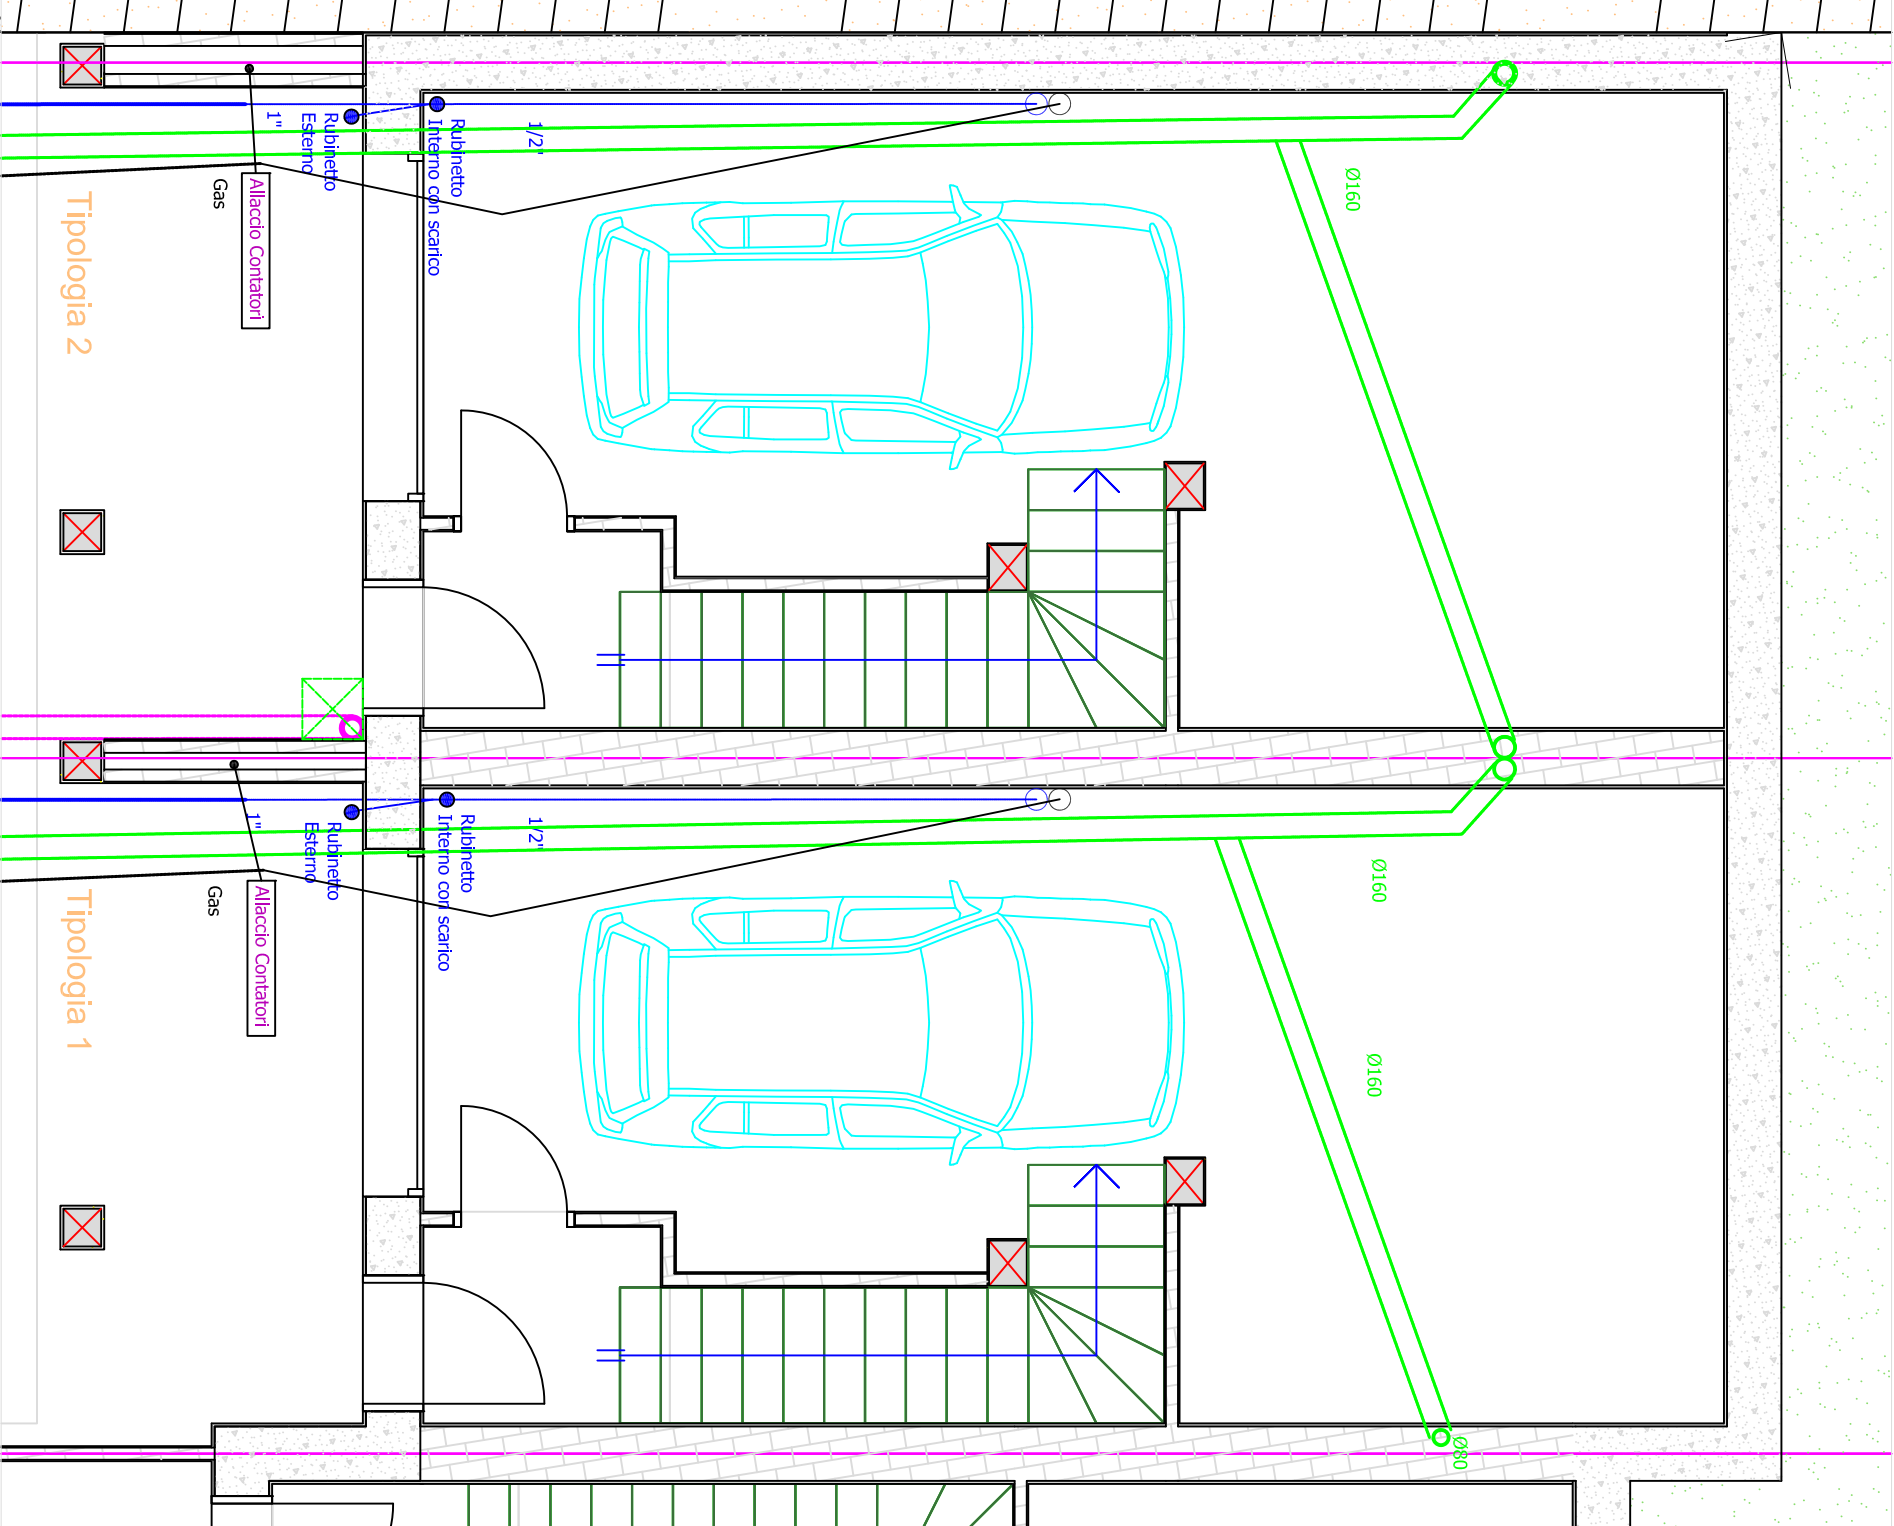

PIANTA PIANO SEMINTERRATO SC. 1:50

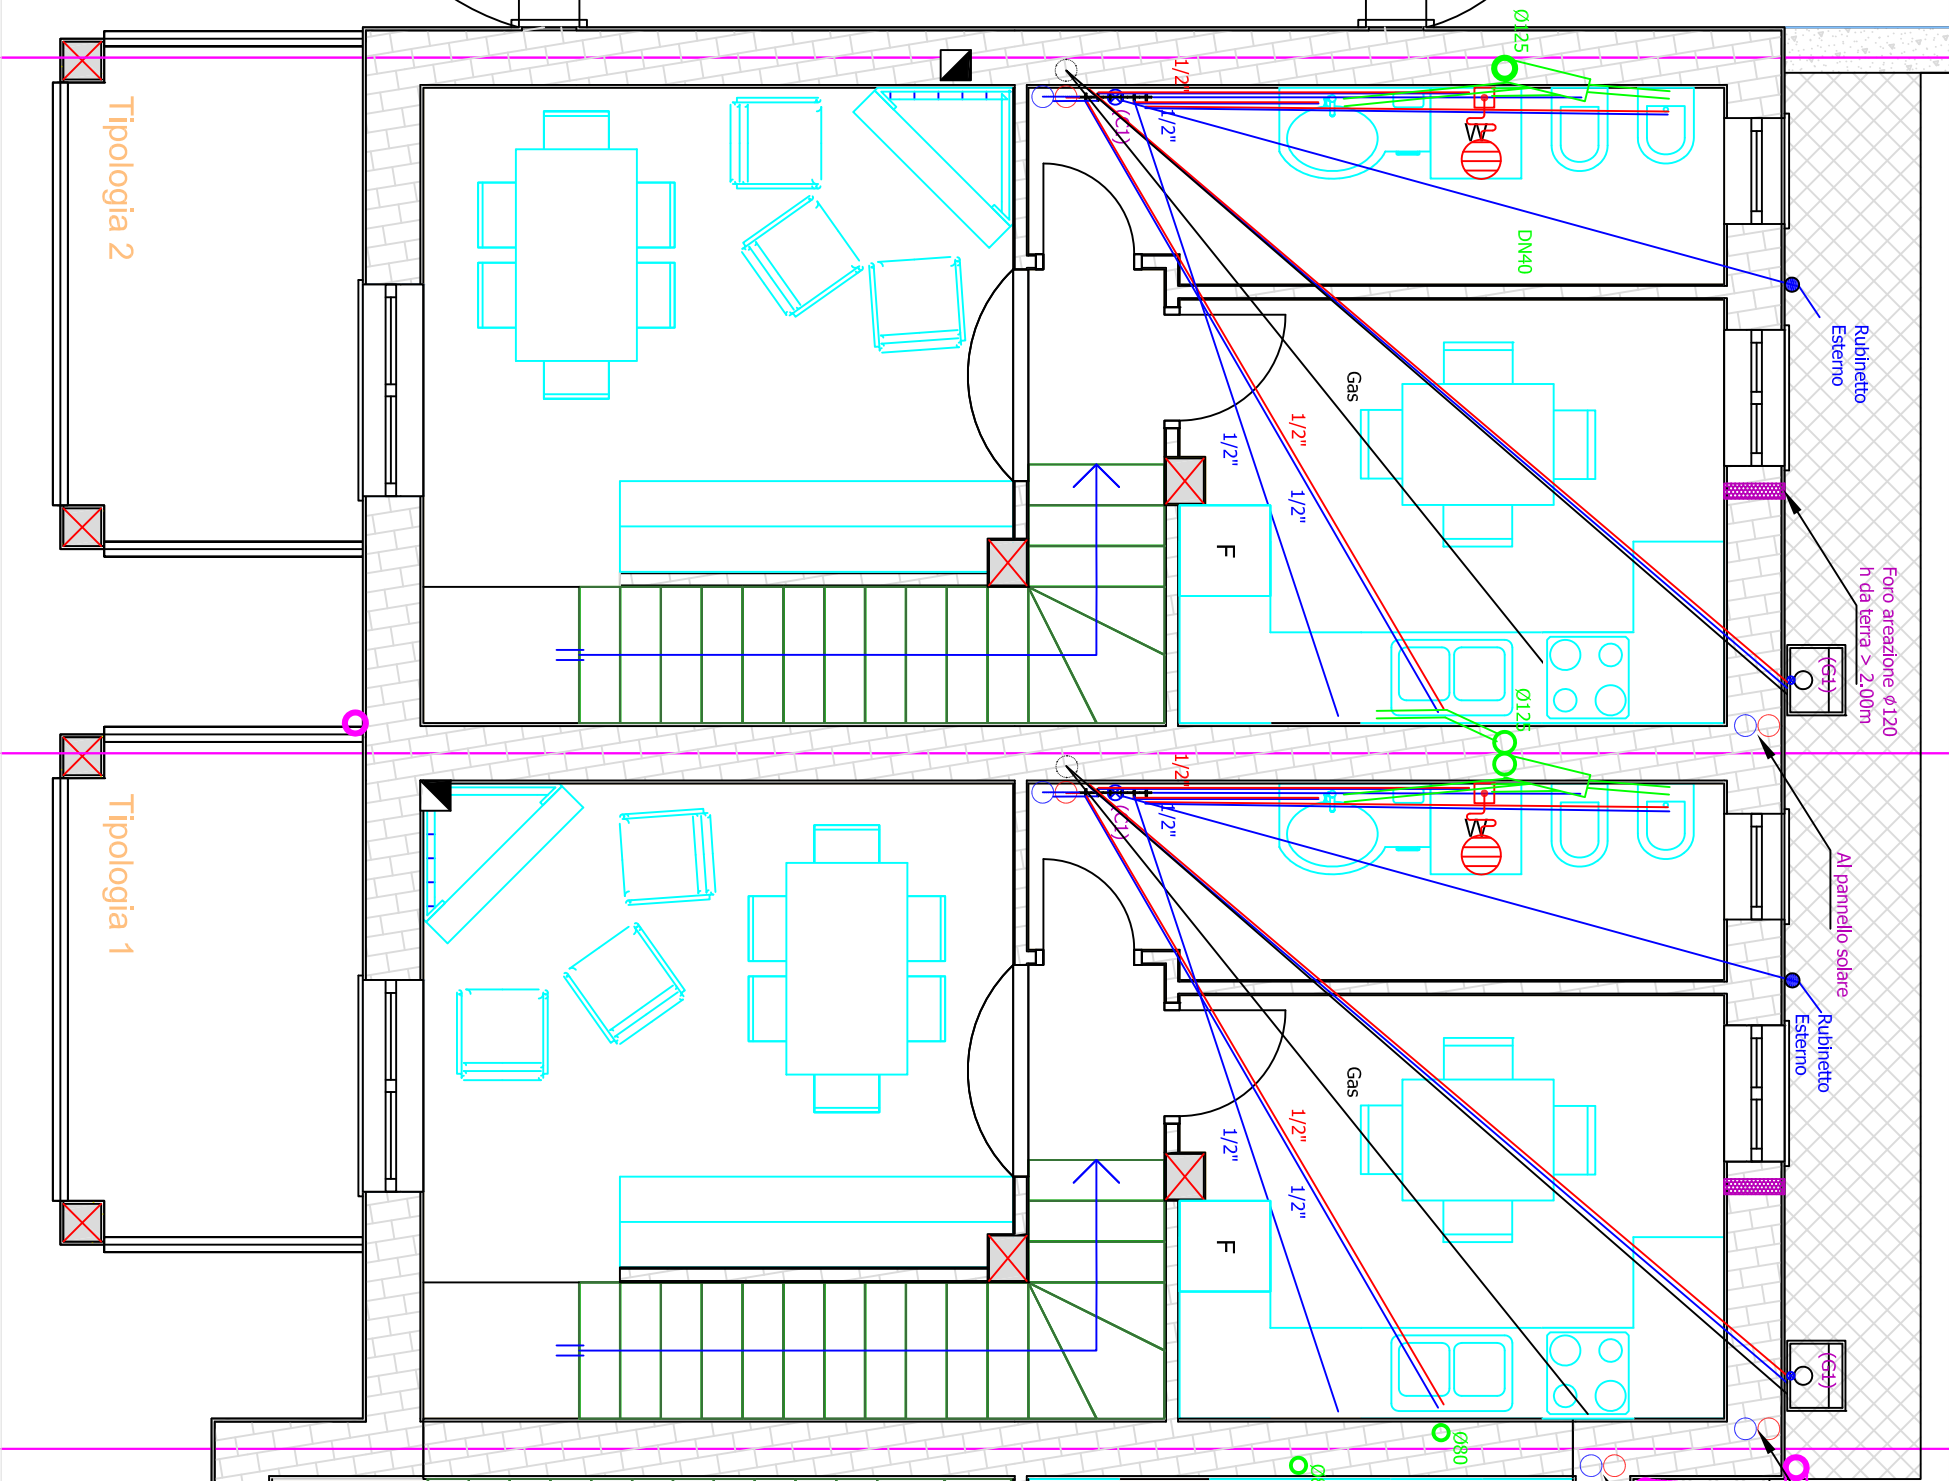

PIANTA PIANO TERRA SC. 1:50

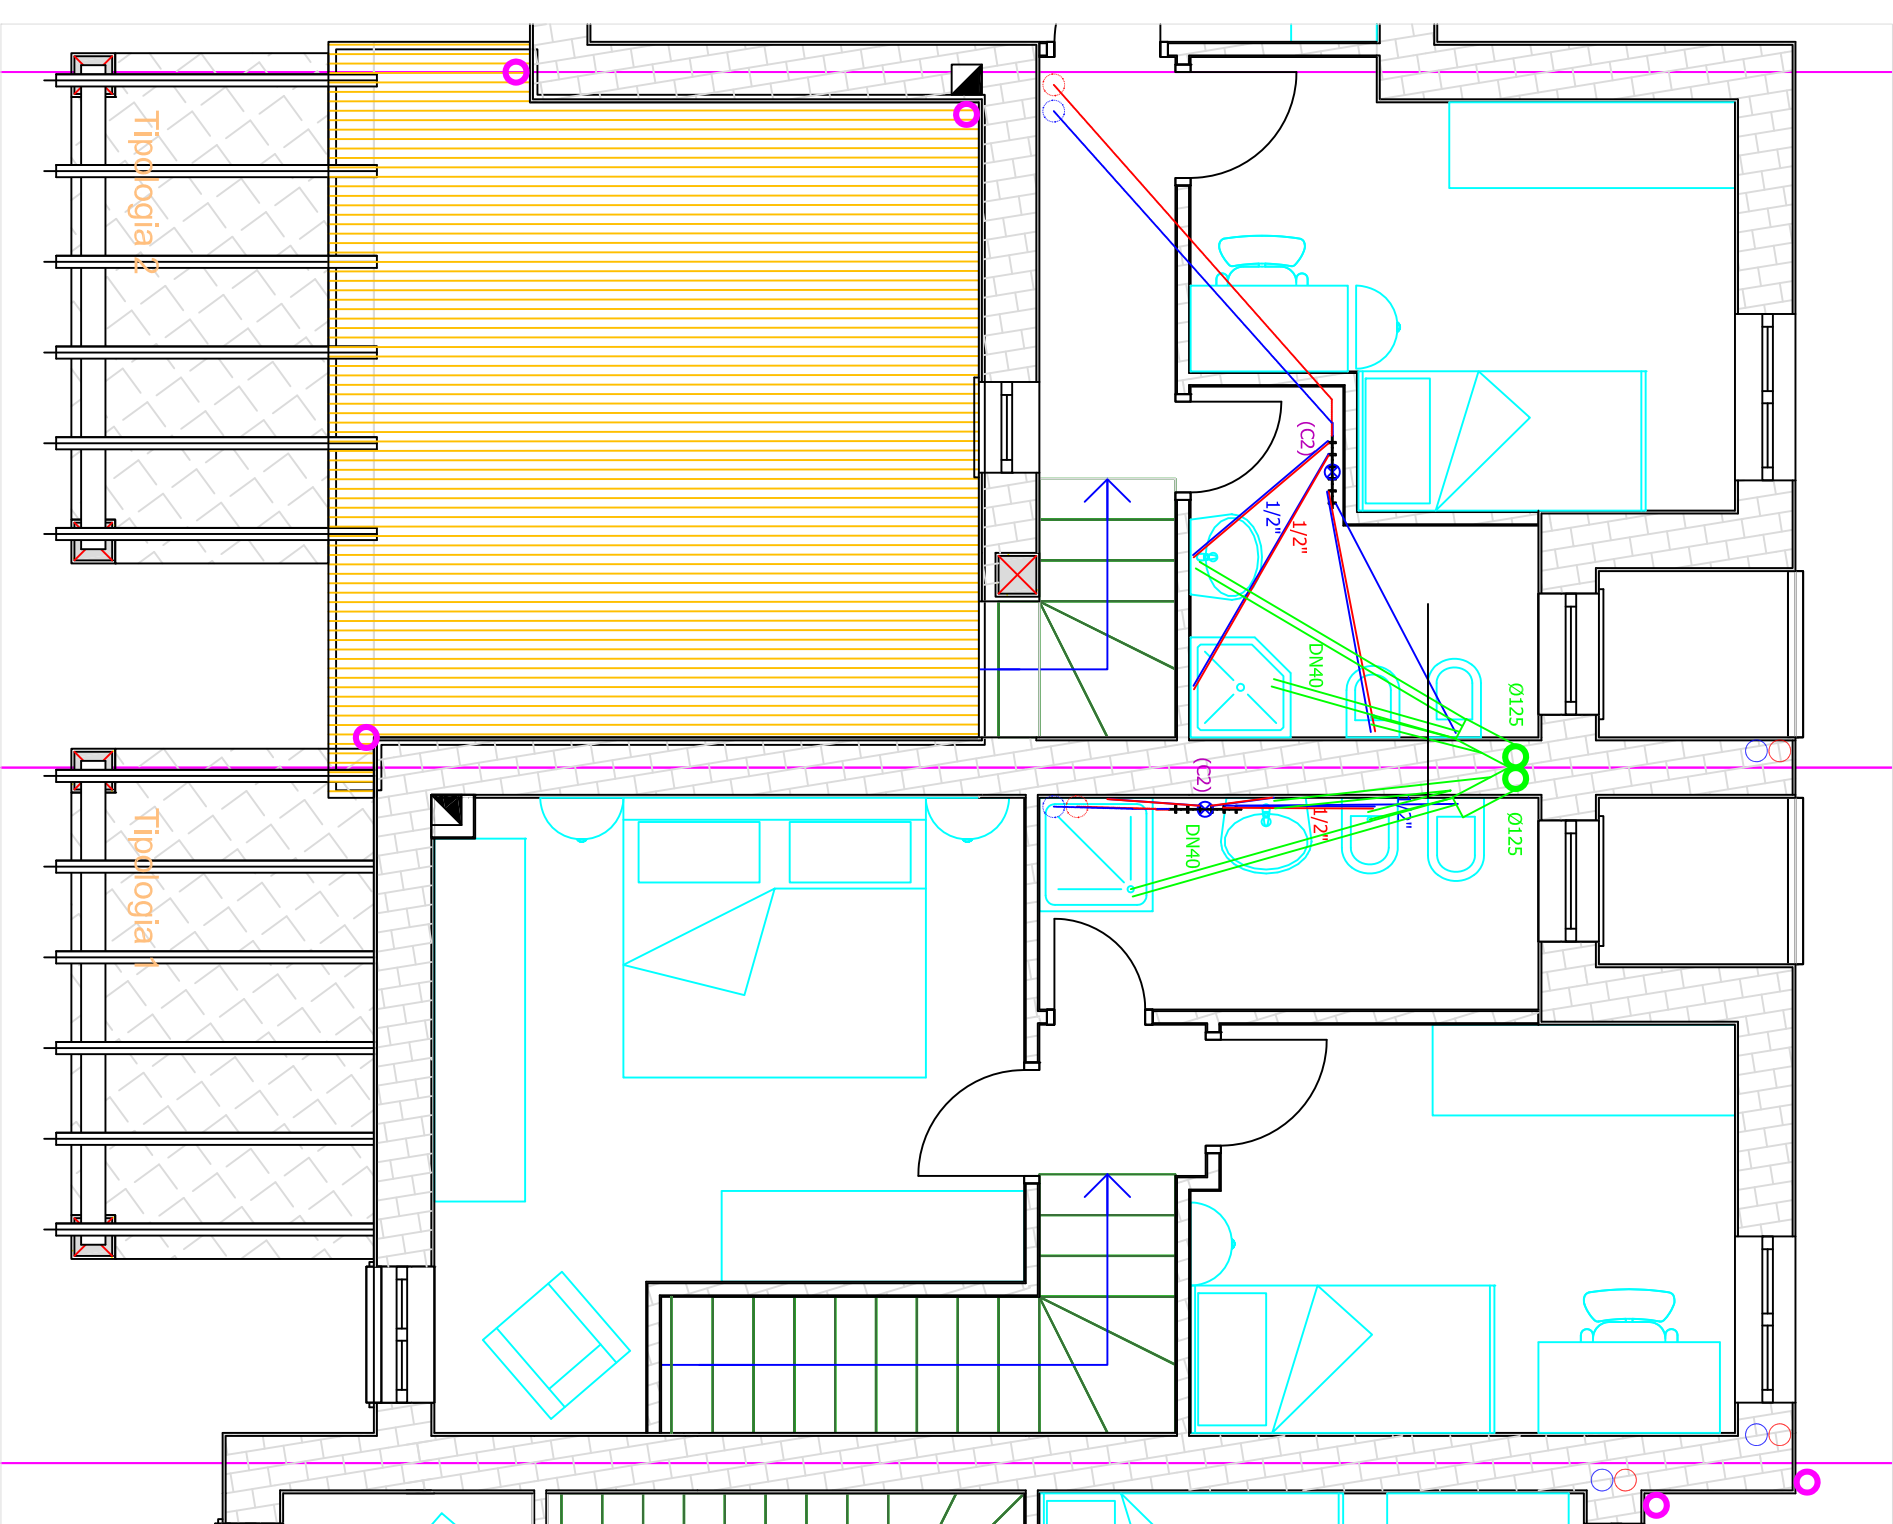

PIANTA PIANO PRIMO SC. 1:50

LEGENDA	
	colonna scalfio PVC Ø120
	acque nere
	condotta acque nere
	sottosellaio o fiterata
	PVC Ø125/160
	pozzetto acque nere
	60x60 con sifone in
	PVC Ø160
	collettore complementare
	rete idrica
	(CM1)
	colonna montante rete idrica
	in MULTISTRATO coibentato
	tubazione in MULTISTRATO
	coibentato vari diametri
	tubazione in polietilene 1"
	allaccio rete idrica
	caldaia a gas
	(G1)
	Tubo rame gas cucina/caldaia
	boiler
	pluviali in pvc Ø100
	condotta acque meteoriche
	interterra PVC Ø150

- COIBENTAZIONE TUBAZIONI: ELASTOMERO O POLIETILENE -		
I = 0,040 W/m°C a 40°C		
°e RAME [mm]	s [mm]	
10 12 14 15 16 18	20	
22 25 28 35	30	
40 42 54	40	
64 66,7 70 76,1	50	
80 88,9	55	
108 133 159 259 267	60	