


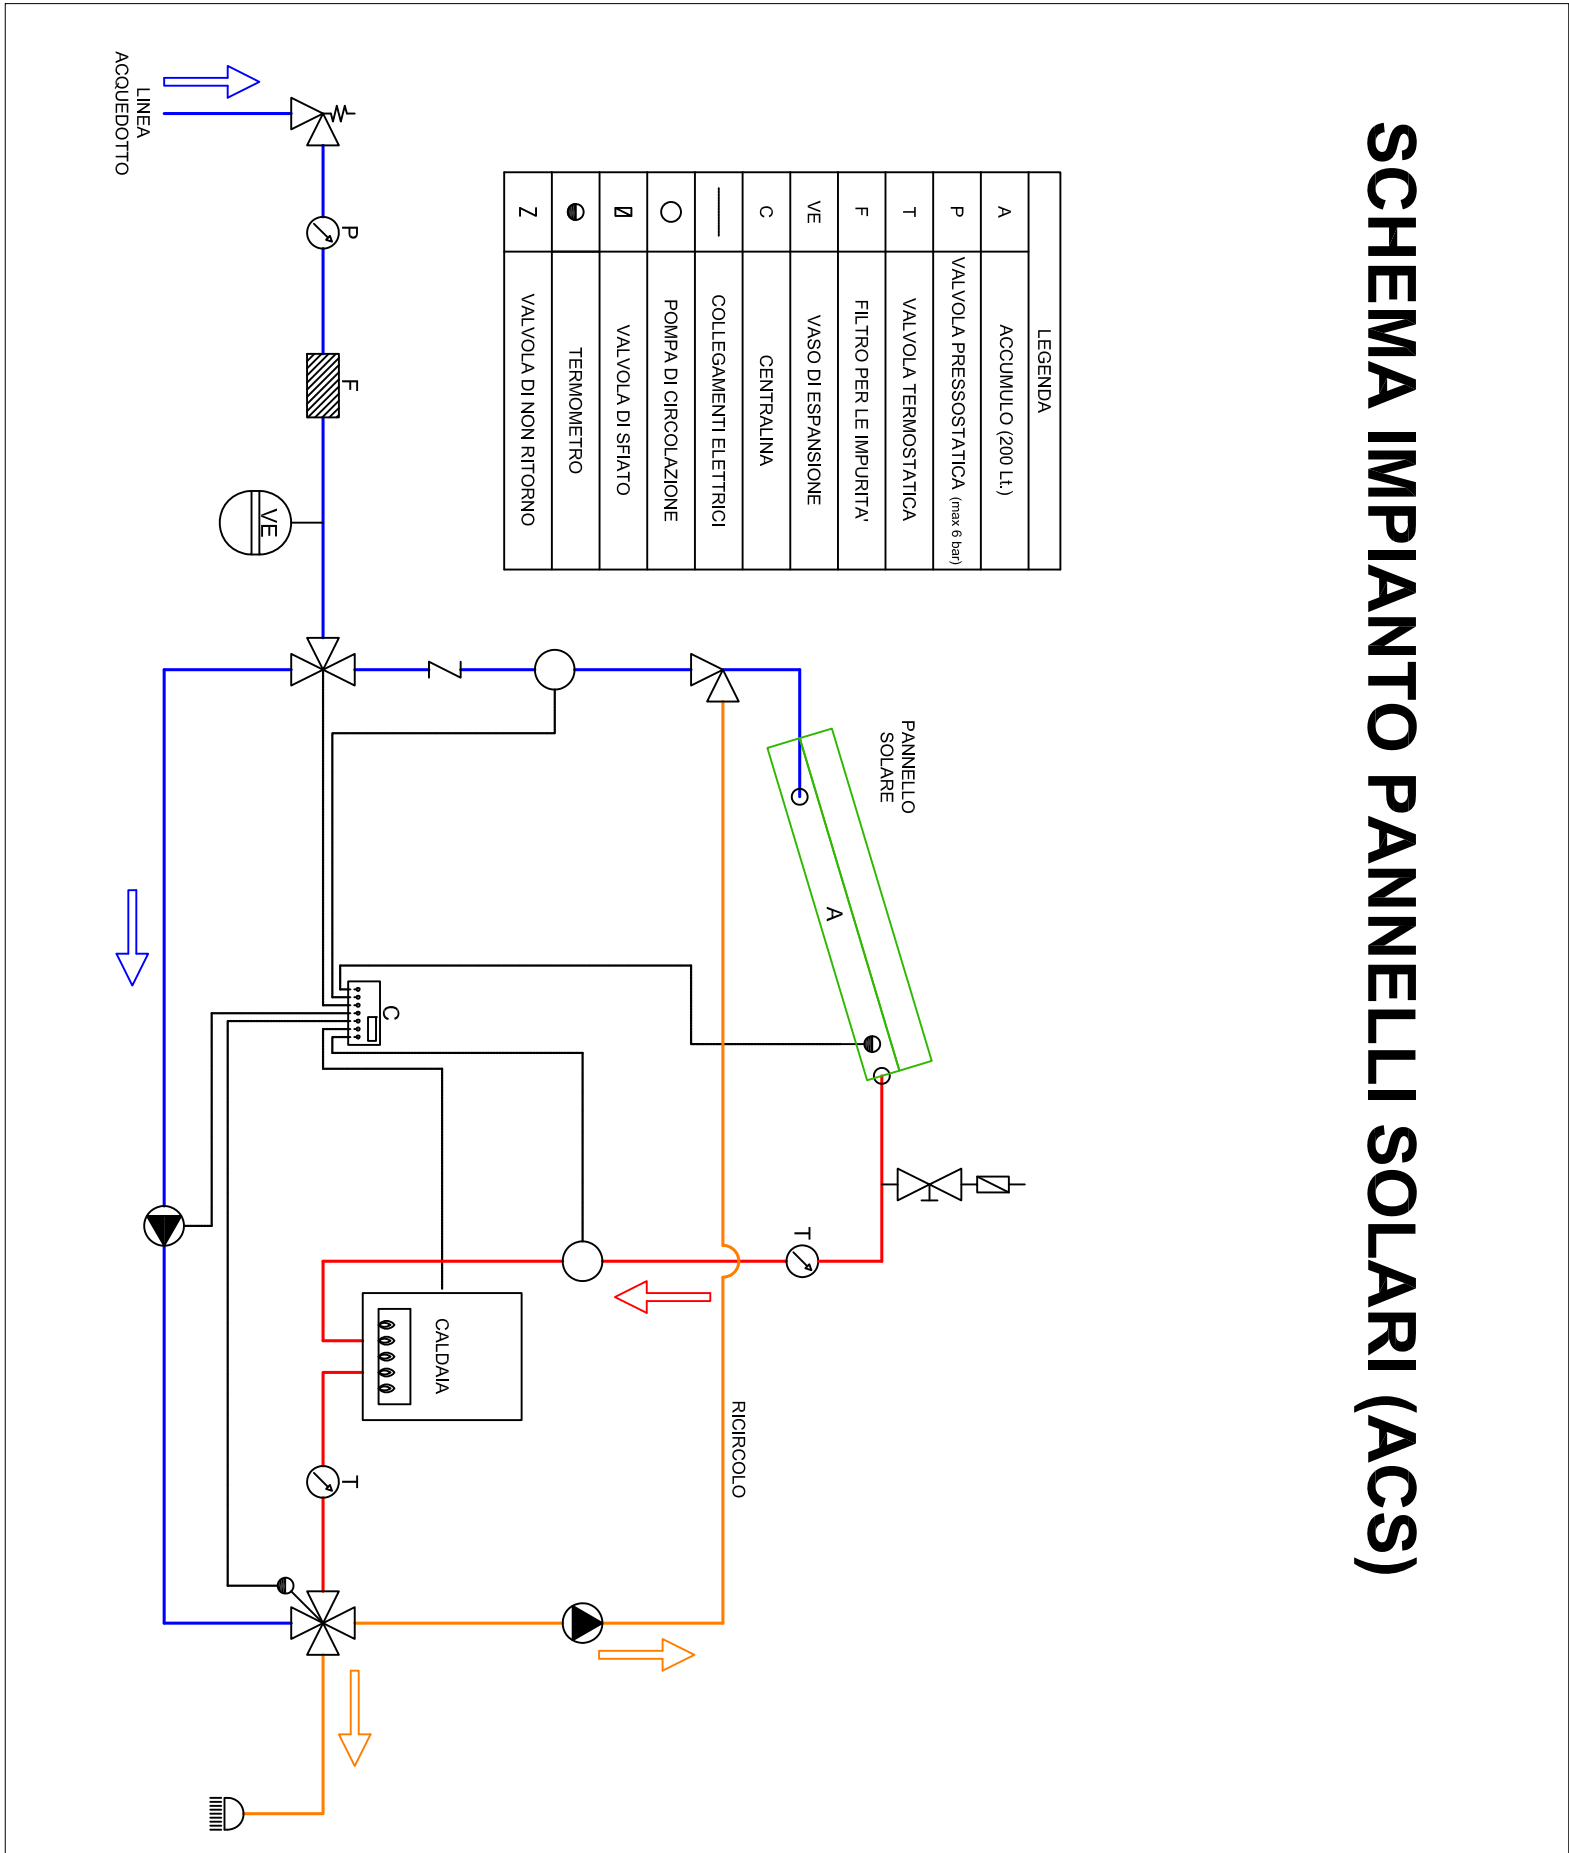

Pannello Solare 200lt

	caldaia a gas
	corpo radiante in alluminio (T1) 9-676
	collettore completo
	colonna montante in rame
	tubazione in rame collettato vari diametri
	tubazione alimentazione gas in rame della rete cittadina
	allaccio gas
	PANNELLO SOLARE 200 LT
	PANNELLO FOTOVOLTAICO 260/300w non previsto nell'appalto

LEGENDA



PIANTA COPERTURA SC. 1:50


DISPOSIZIONE IMPIANTO PANNELLI SOLARI (ACS) E FOTOVOLTAICO (NON COMPRESO NELL'APPALTO)




COMUNE DI OSINI
Provincia dell'Ogliastra
PROGETTO ARCHITETTONICO

REALIZZAZIONE DI N.7 ALLOGGI DI E.R.P.
NELLA ZONA B2 SULLA CIRCONVALLAZIONE
A SUD-OVEST DELL'ABITATO


PROGRAMMA COSTRUTTIVO DI EDILIZIA RESIDENZIALE PUBBLICA D.G.R. 10/12/2002 N° 3887 - D.G.R. 20/10/2011 N° 4223	FABBRICATI N°	ALLOCCI N°	VANI N°
	2	7	31,96
OGGETTO:	TAV.		
PROGETTO PRELIMINARE DEFINITIVO ESECUTIVO	21		
IL PROGETTISTA Dott. Ing. Guenno MURGIA	IMPIANTO TERMICO PIANO SEMINTERATO PIANO TERRA PRIMO E COPERTURA		
I COLLABORATORI	IL COMMITTENTE		
Sopios Engineering s.r.l. Via Andria n° 1 - 08100 NUORO Tel. 0792425551 Fax 0794183563	IL RESPONSABILE DEL PROCEDIMENTO		
	Arch. Giovanni LARROCCA CONTE		

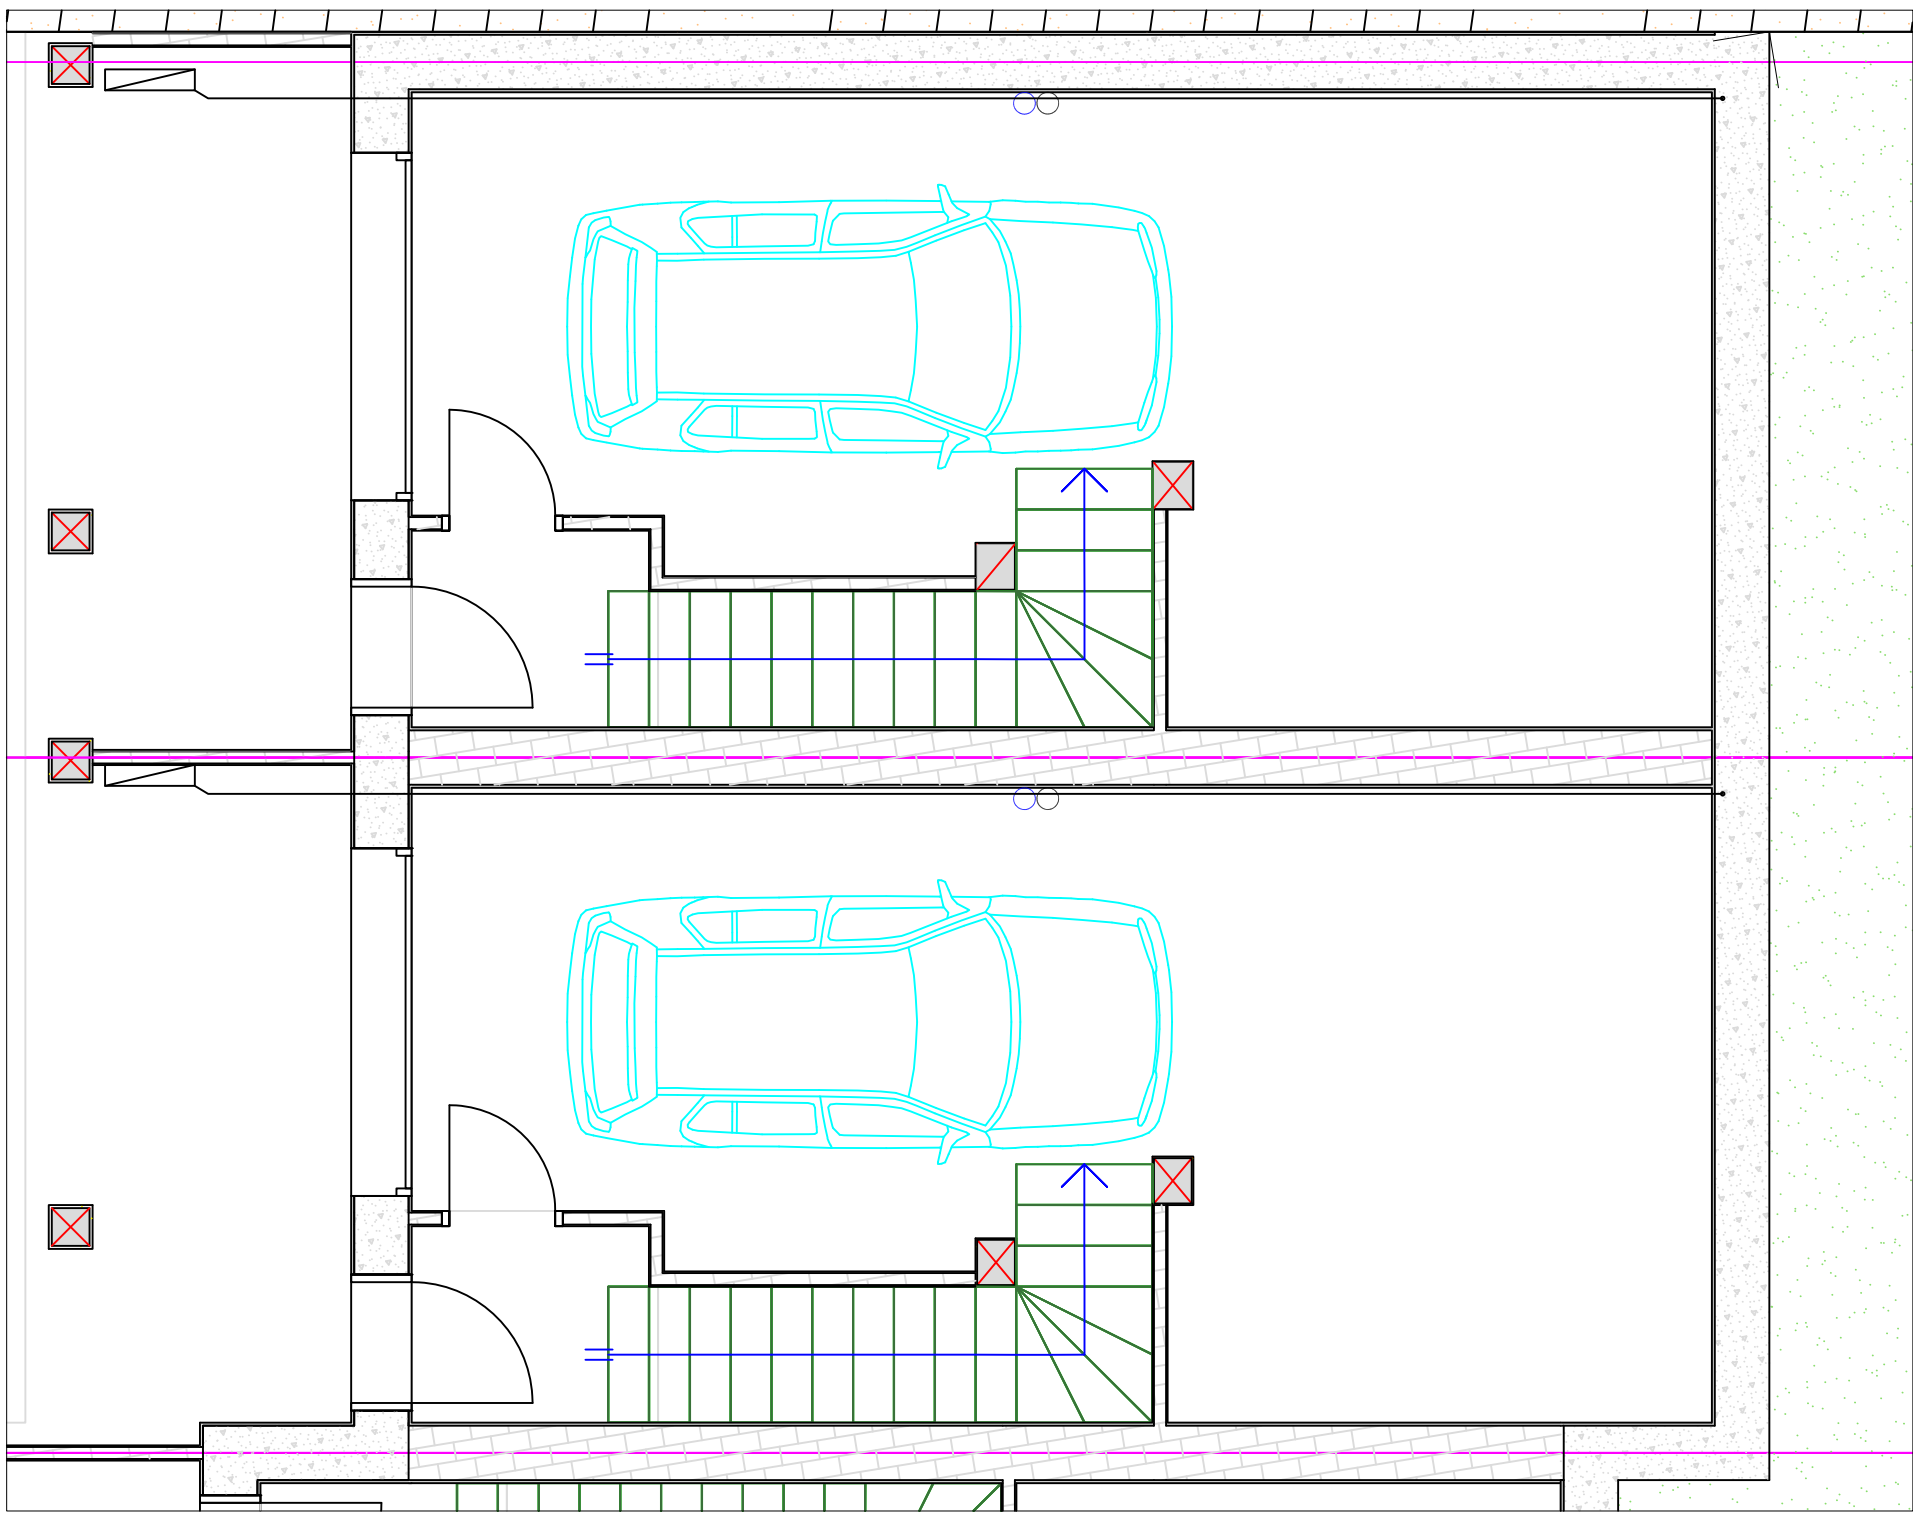

PIANTA PIANO SEMINTERATO SC. 1:50

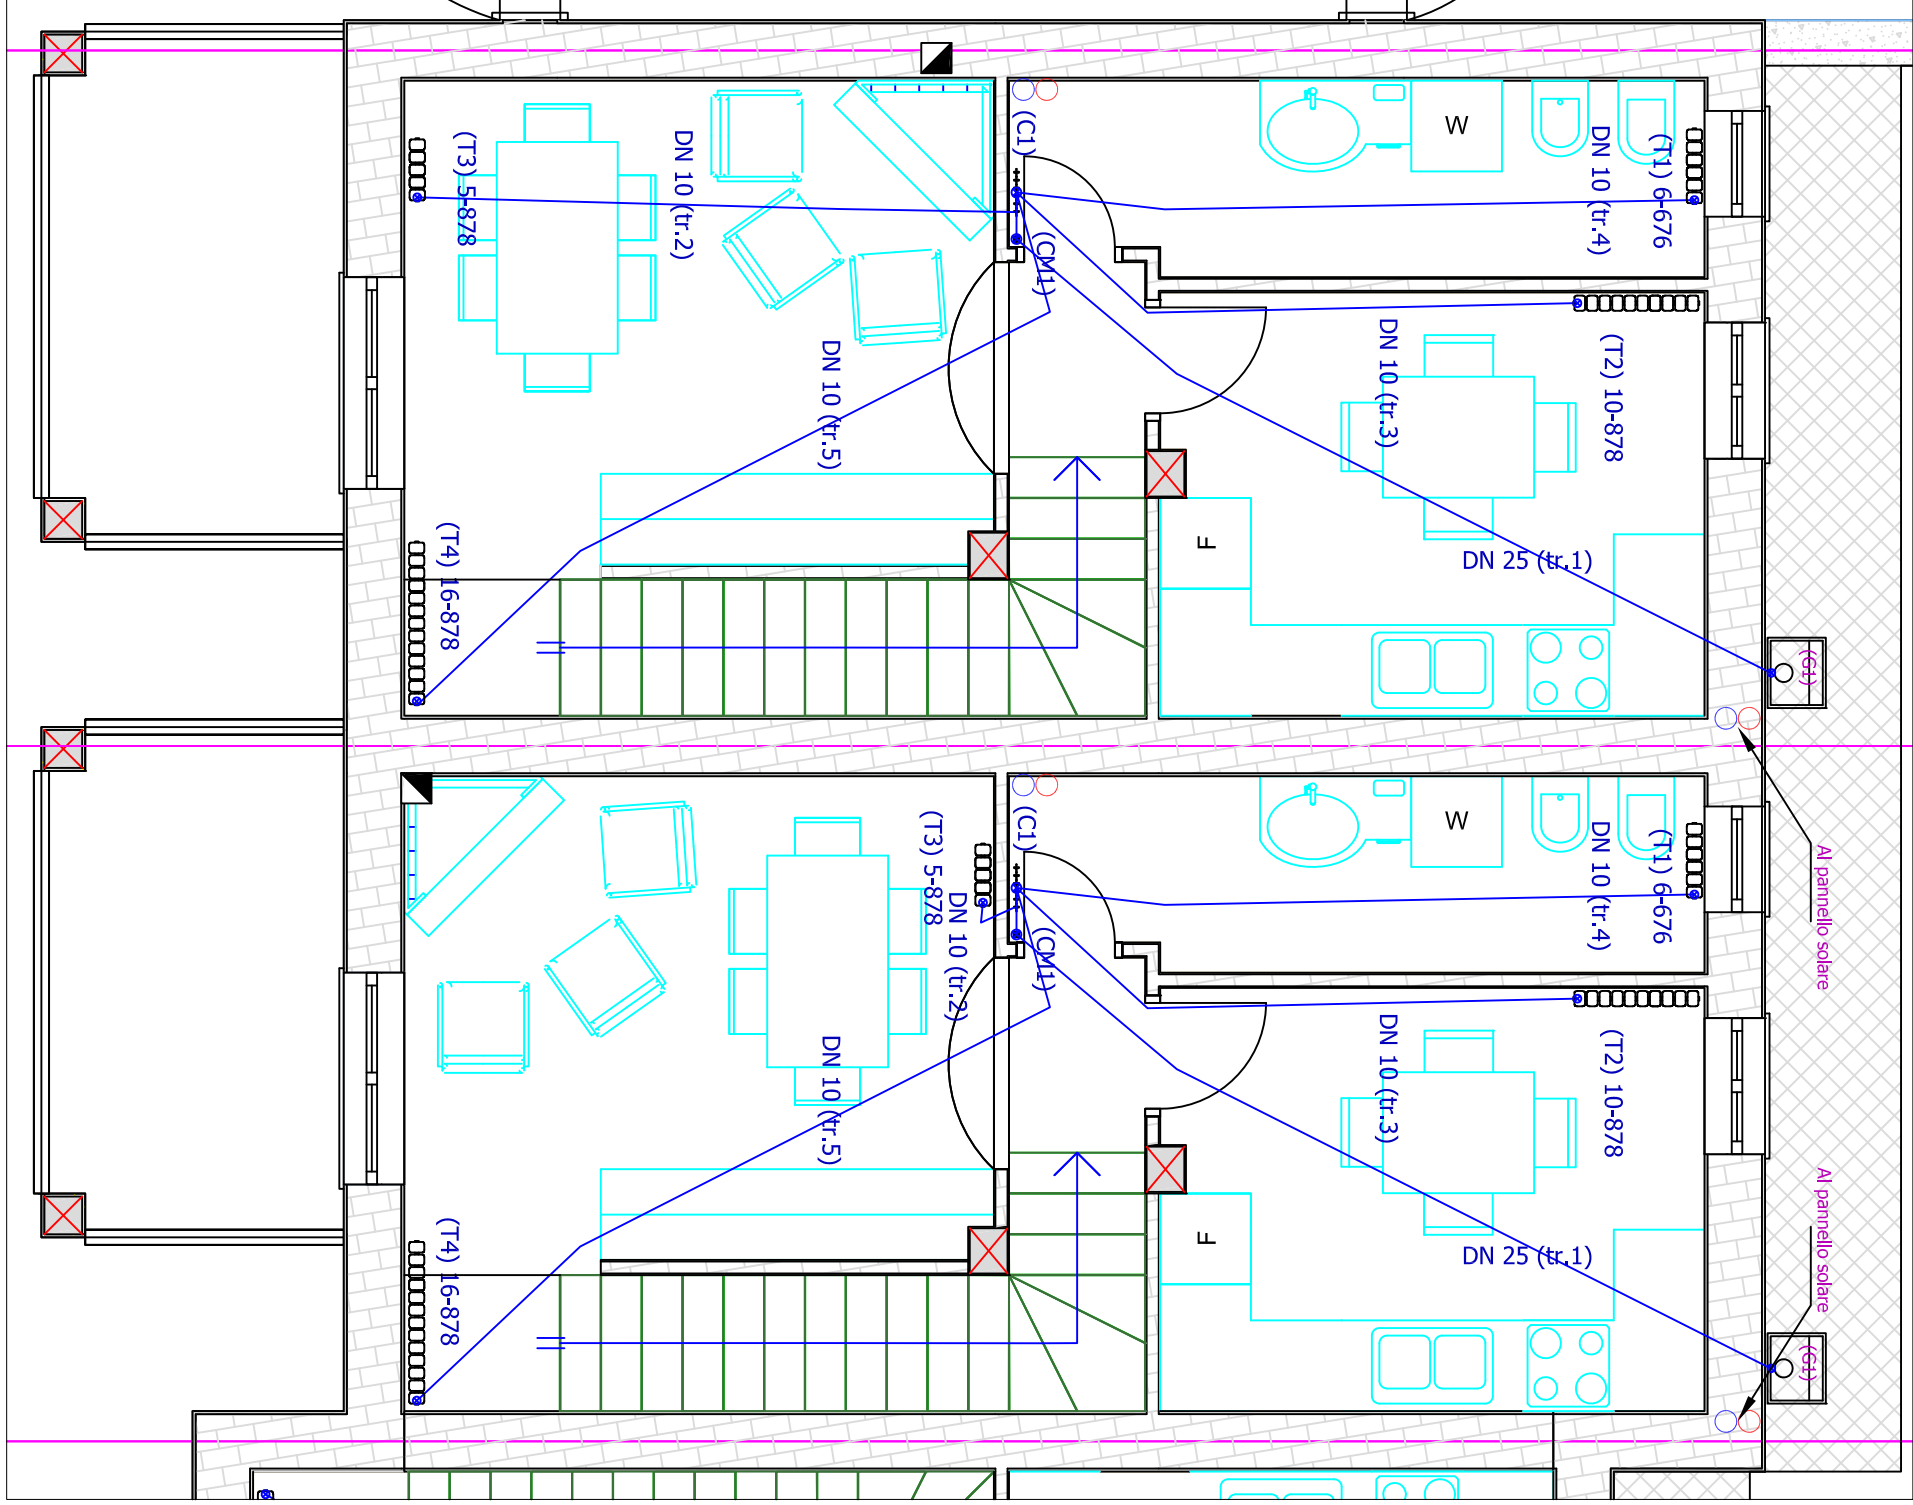

PIANTA PIANO TERRA SC. 1:50

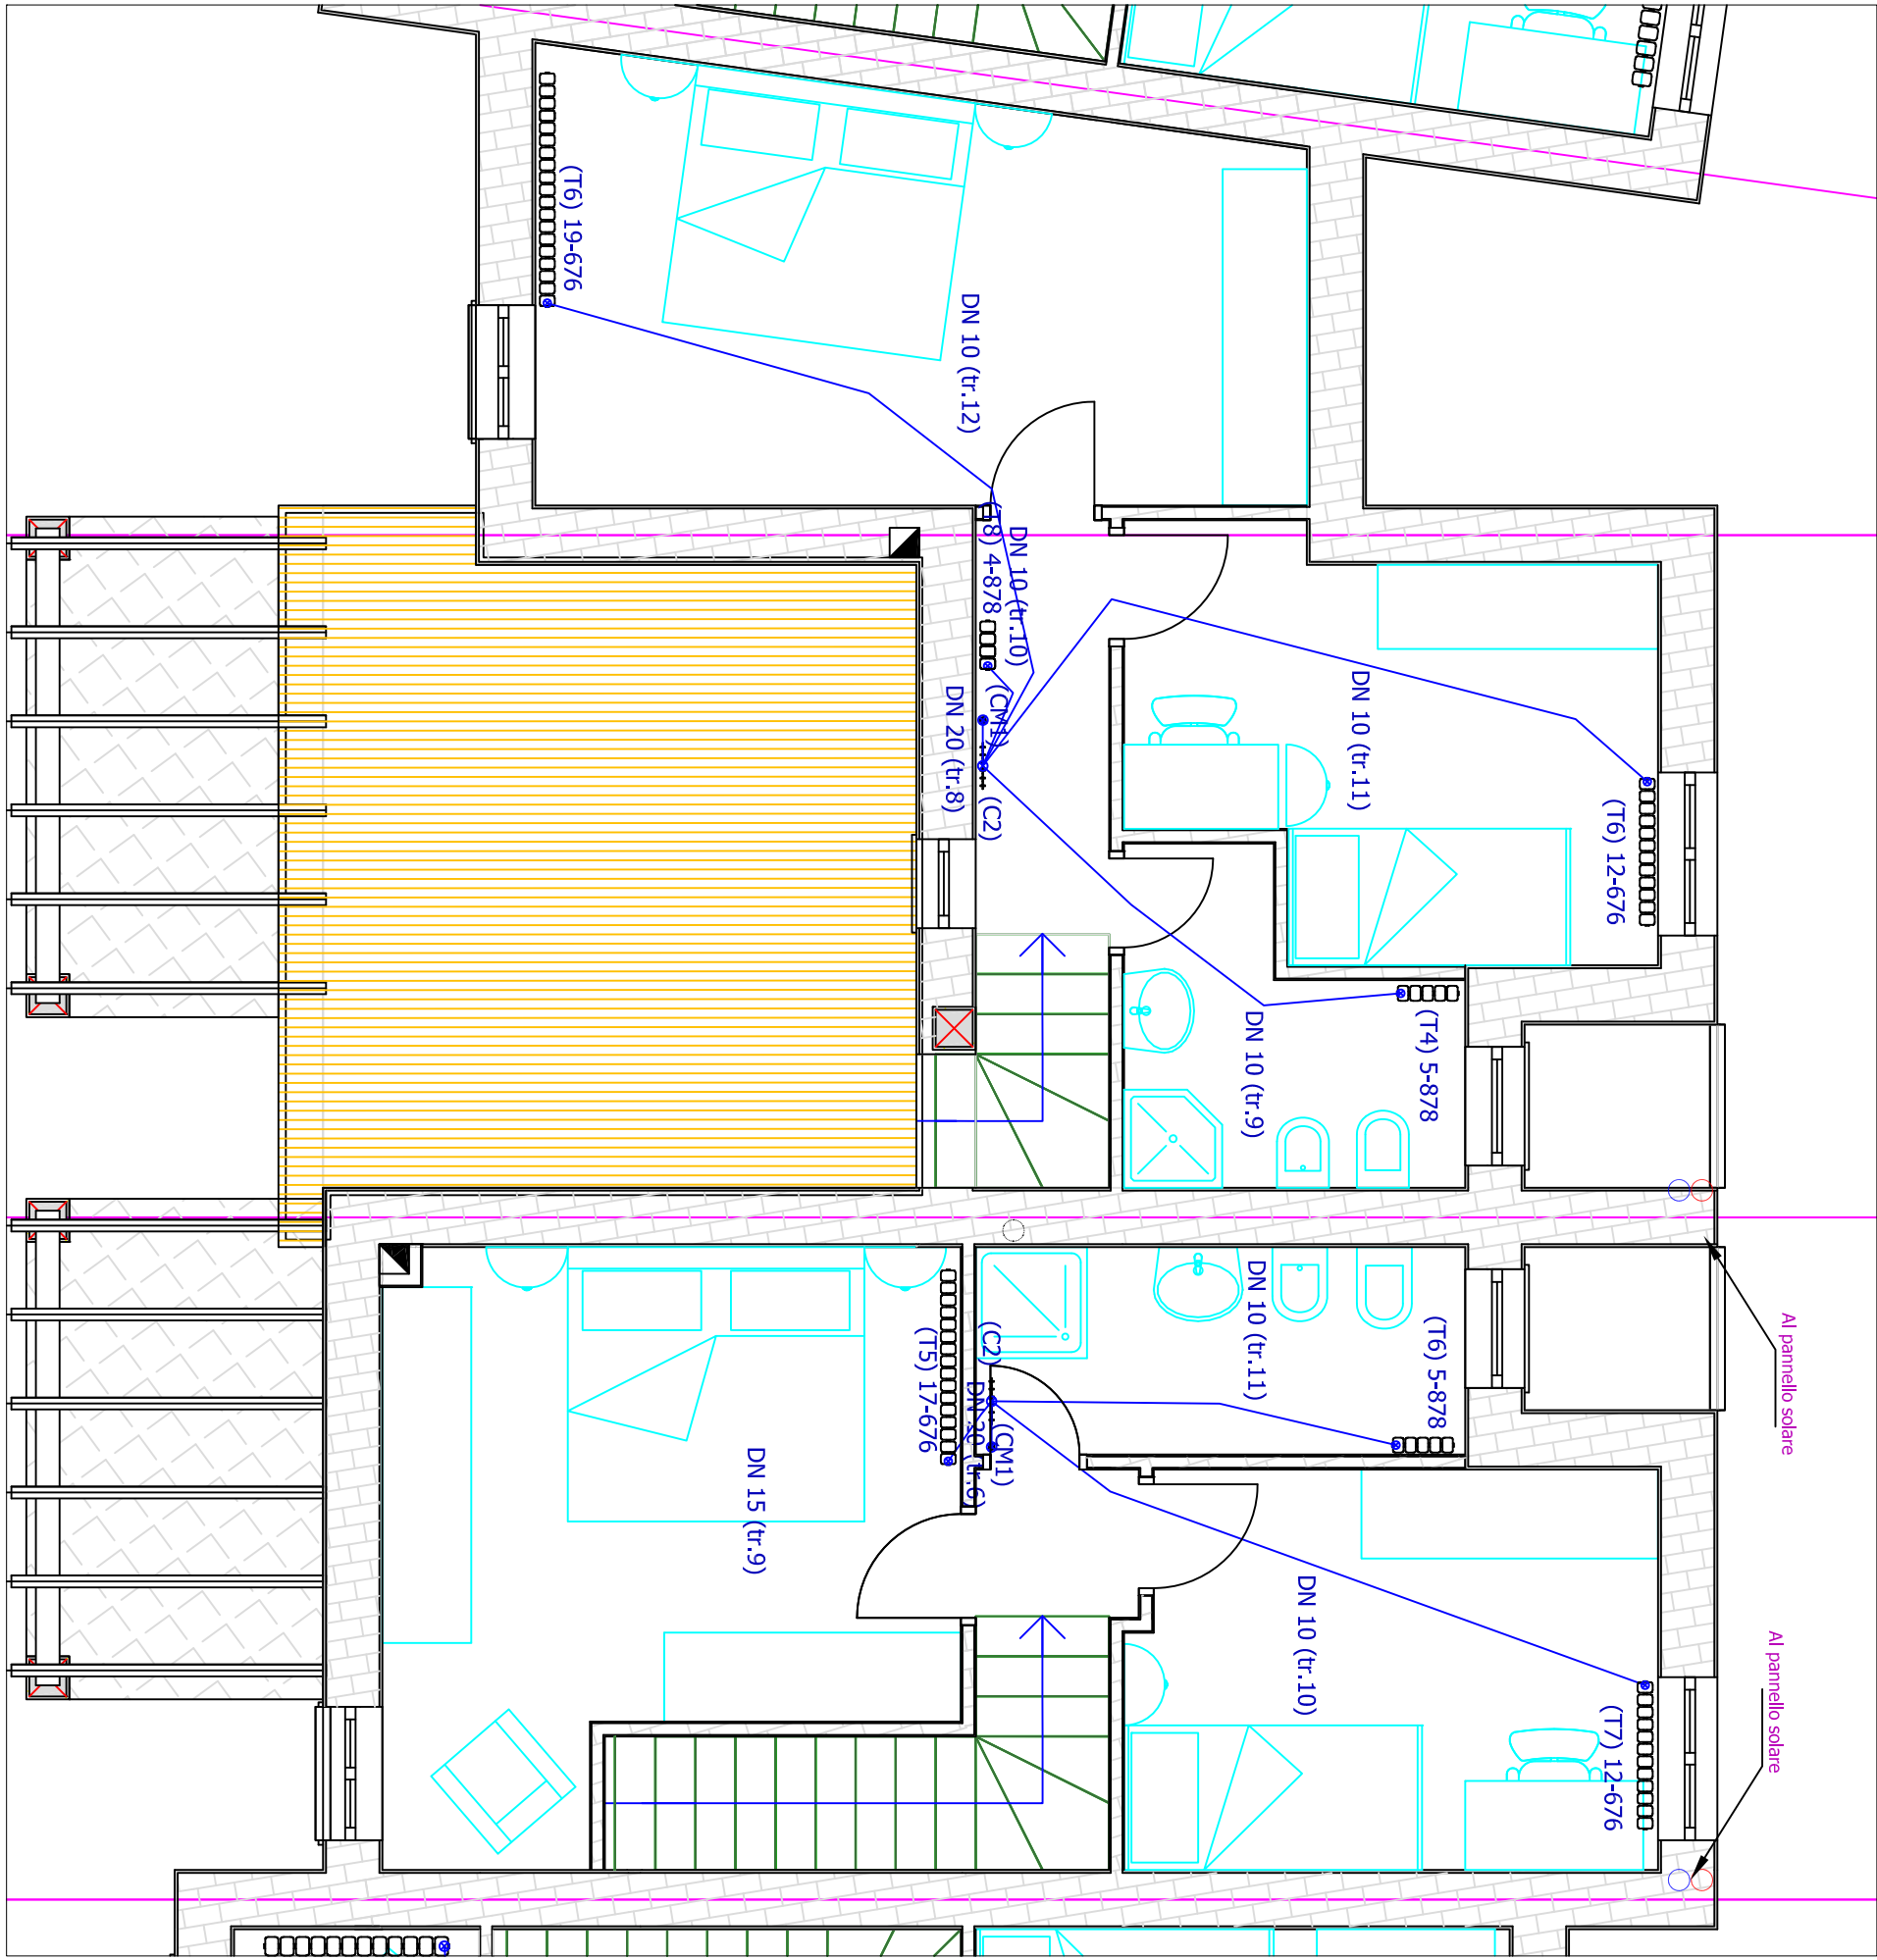

PIANTA PIANO PRIMO SC. 1:50