


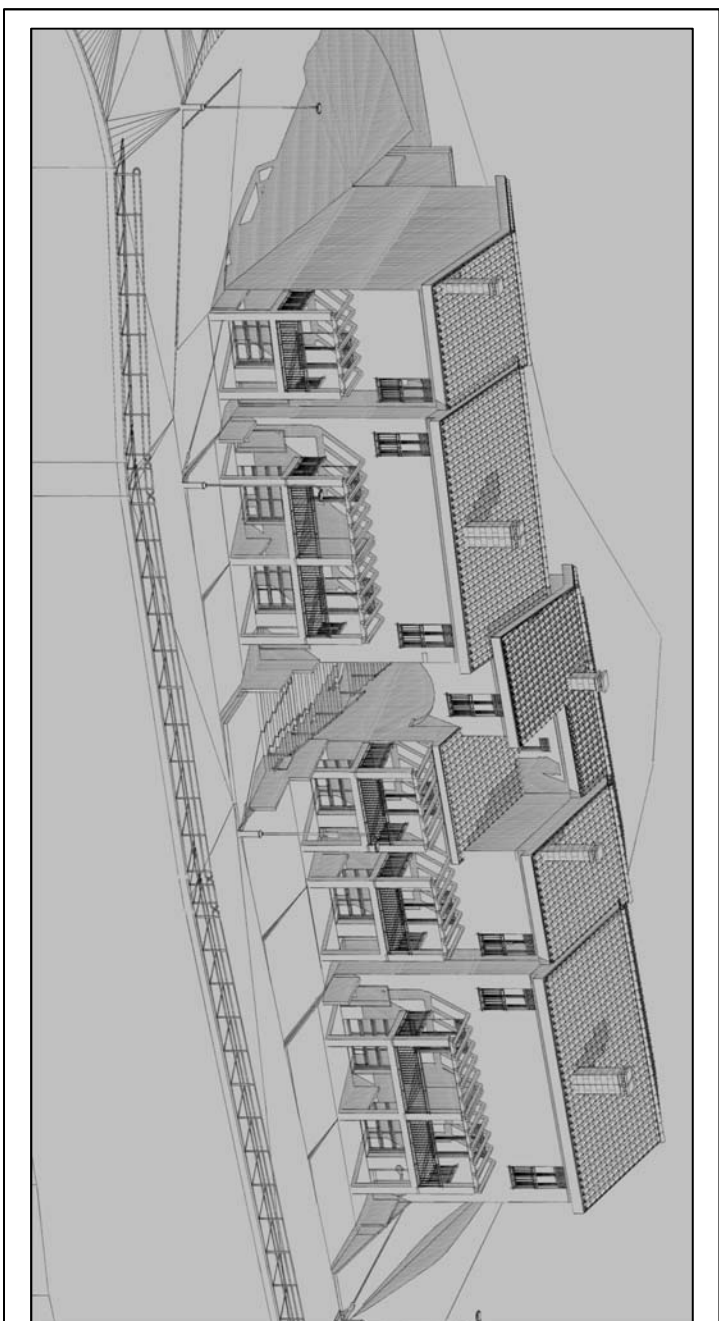

COMUNE DI OSINI

Provincia dell'Ogliastro

PROGETTO ARCHITETTONICO

REALIZZAZIONE DI N.7 ALLOGGI DI E.R.P.
NELLA ZONA B2 SULLA CIRCONVALLAZIONE
A SUD-OVEST DELL'ABBITATO

PROGRAMMA COSTRUTTIVO DI EDILIZIA RESIDENZIALE PUBBLICA
D.G.R. 10/12/2000 N° 3897 - D.G.R. 20/10/2011 N° 4223

FABBRICATI	ALLOGGI	VANI
N°	2	N°
		31,96

OGGETTO: **22**

PROGETTO ☐ PRELIMINARE ☒ DEFINITIVO ☐ ESECUTIVO


PARTICOLARI COSTRUTTIVI
ARCHITETTONICI

IL PROGETTISTA
Dott. Ing. Guerino MURGIA

IL COMMITTENTE
I COLLABORATORI


IL RESPONSABILE
DEL PROCEDIMENTO
Arch. Giovanni LAROCCA CONTE

Sophos Engineering s.r.l.
Via Anas n° 1 - 08100 NUDORO
Tel. 078428351 - Fax 0784182555

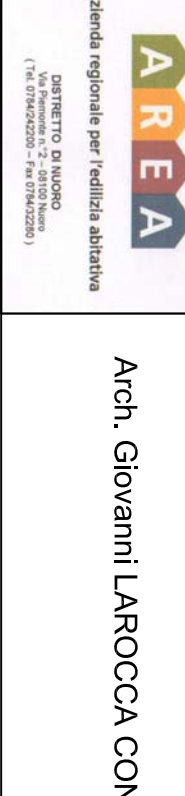


Prospetto


Sezione

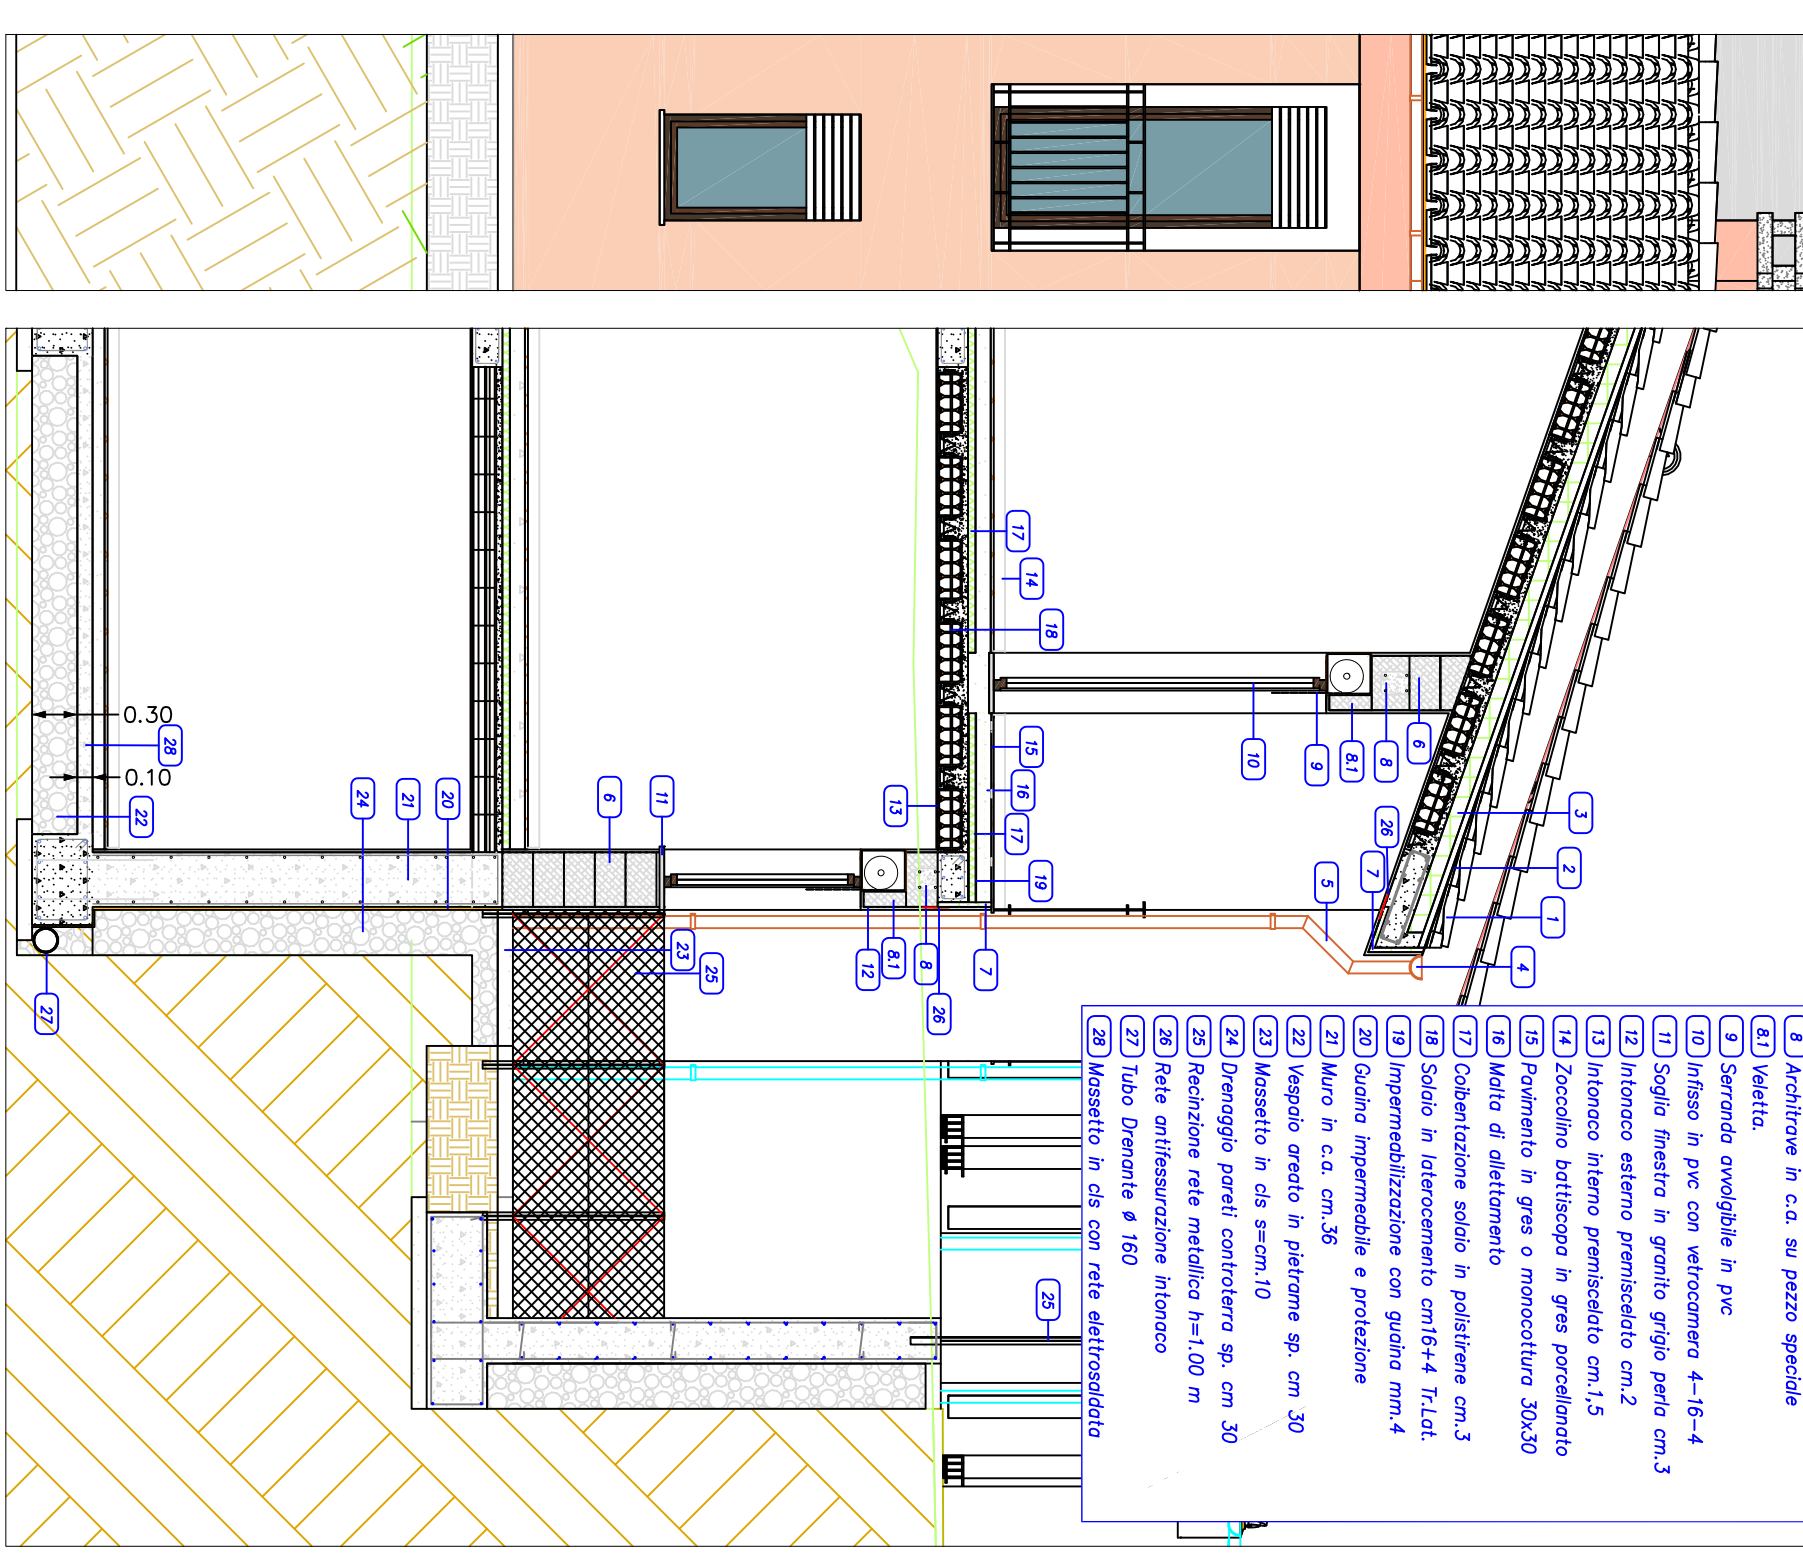


Particolare Scala Interna

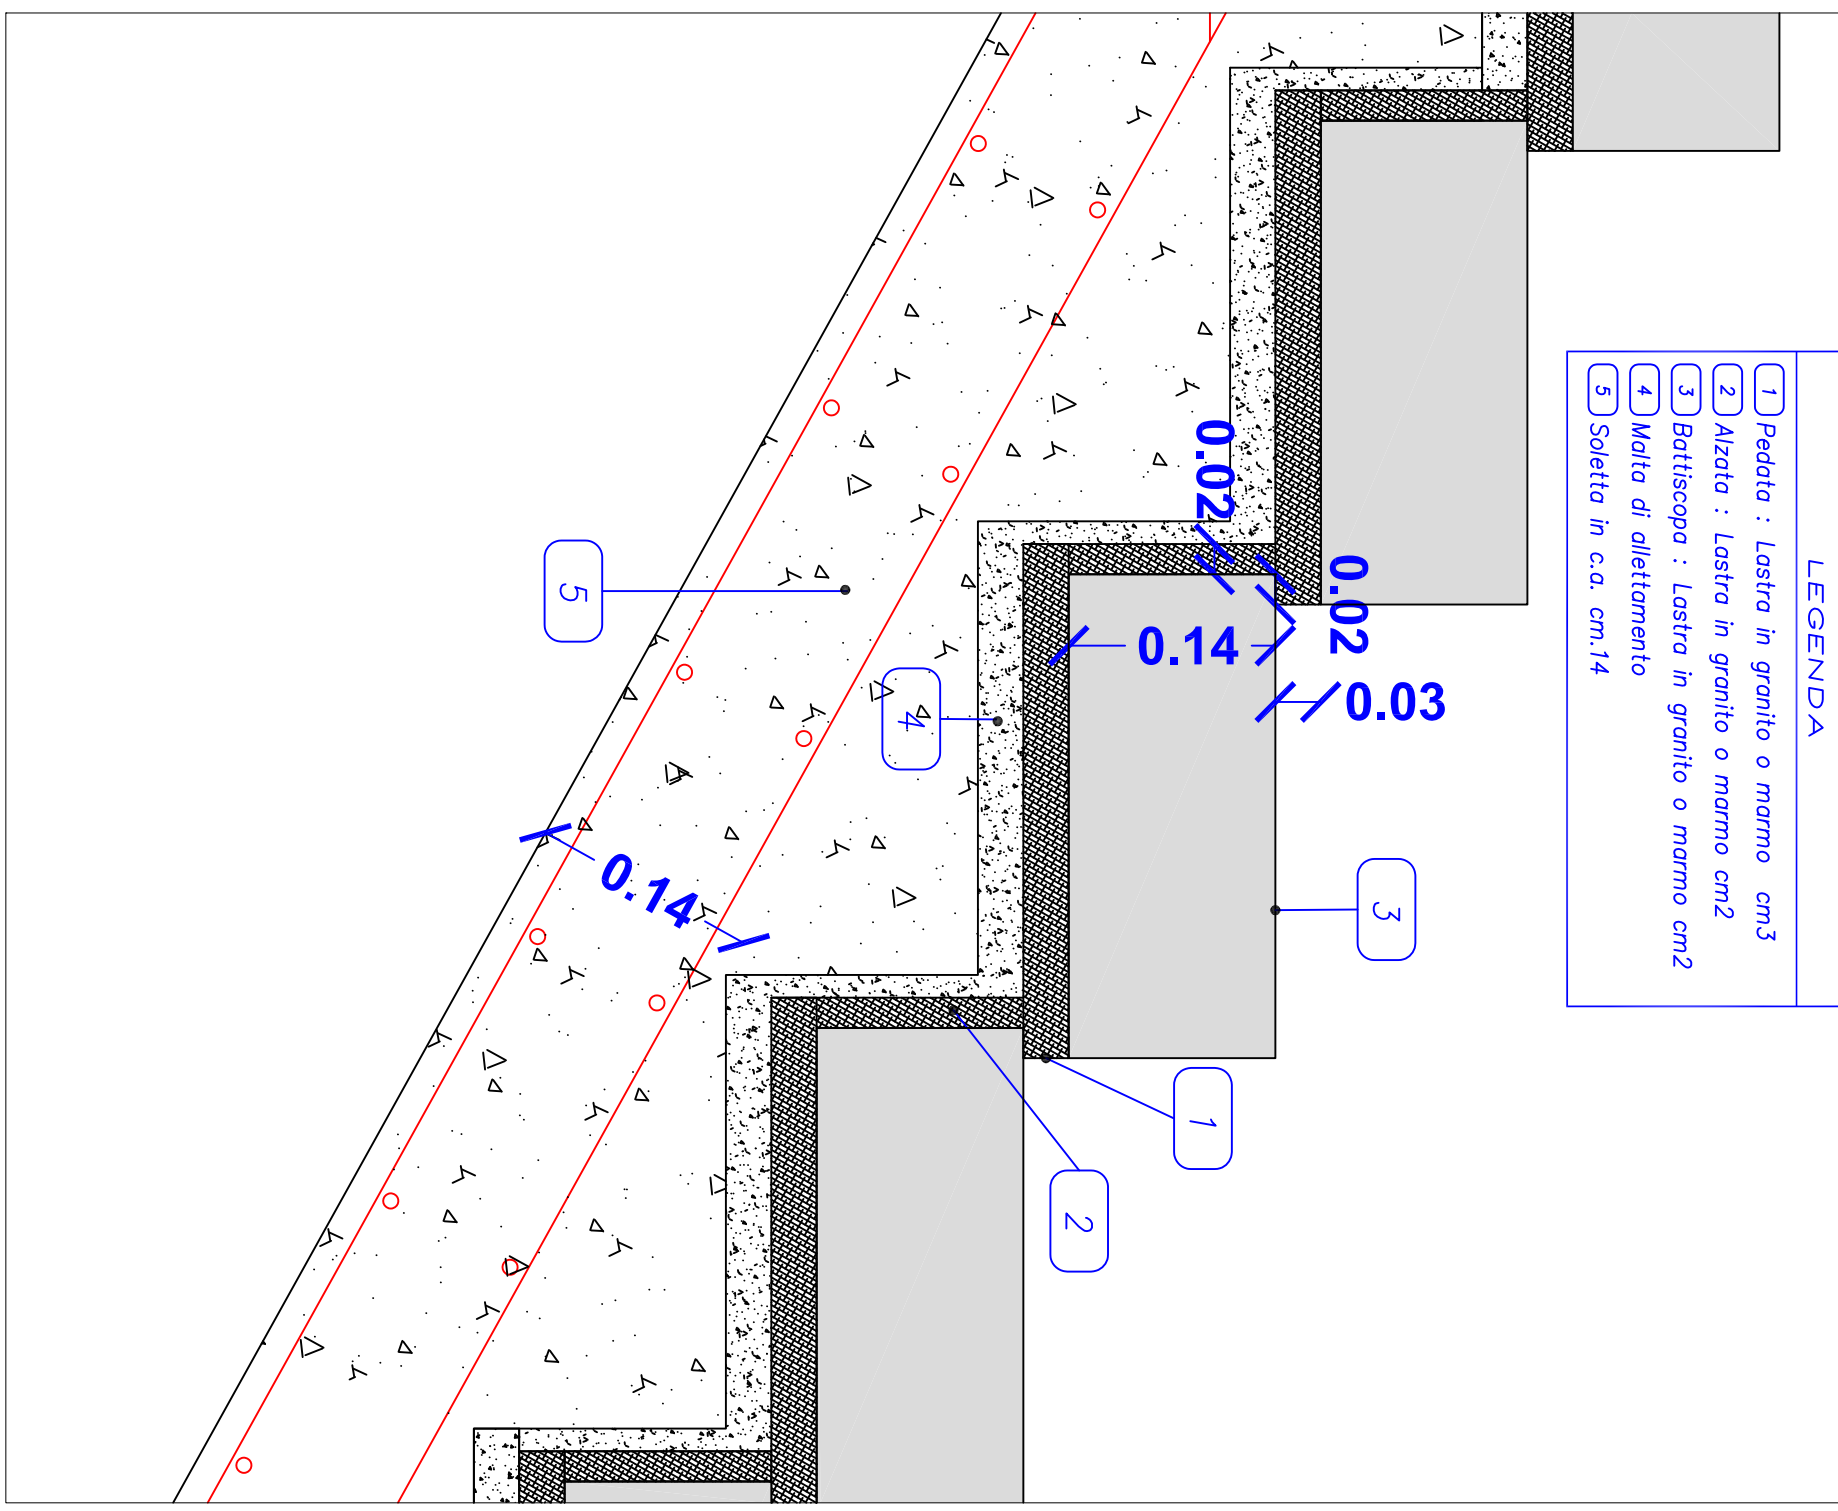


Particolare Recinzione Rete Metallica

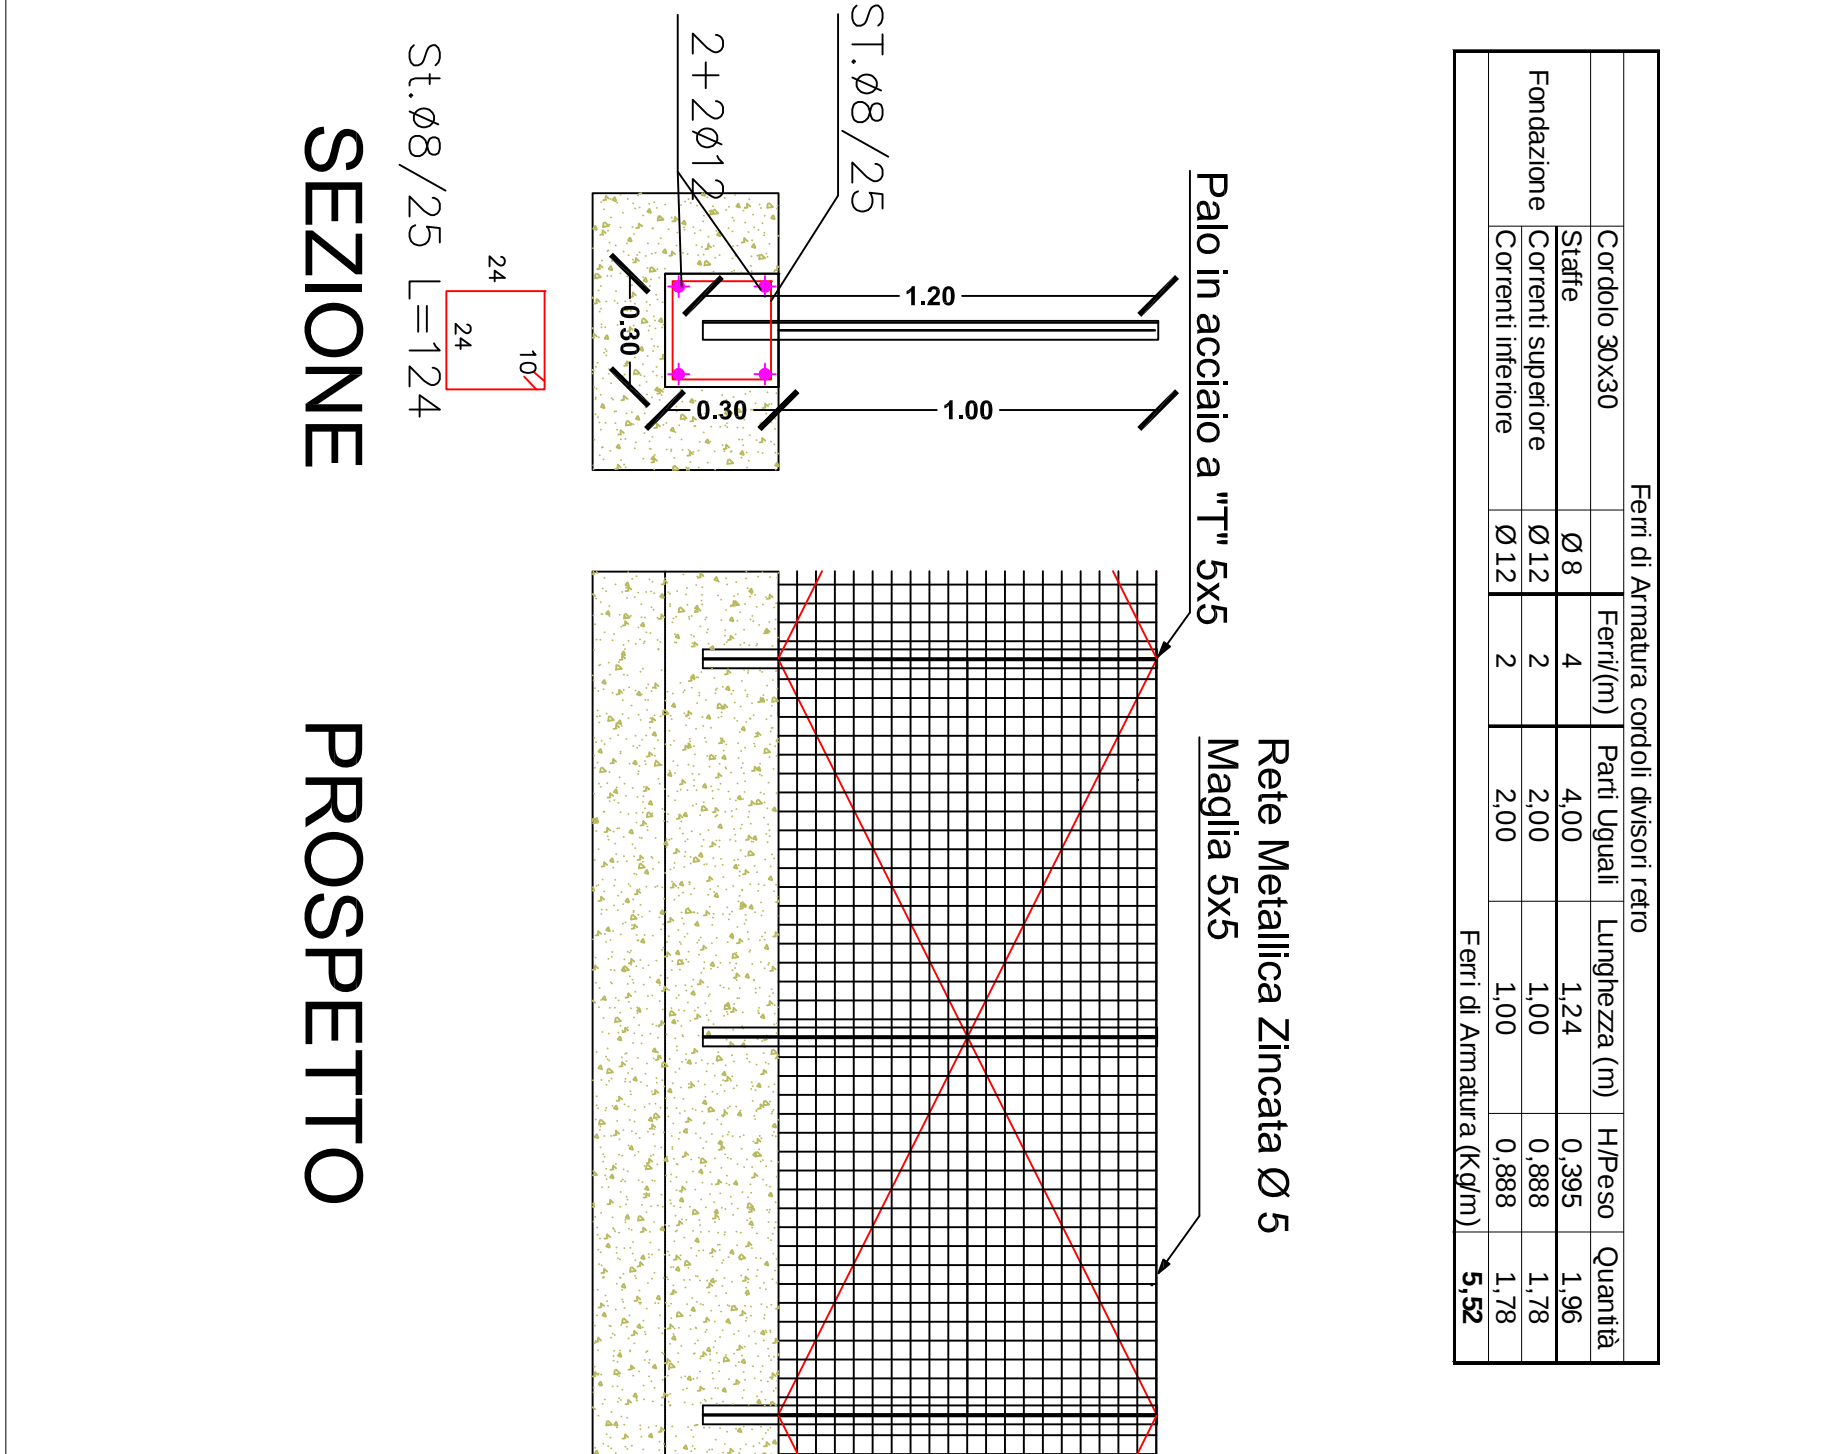

Allaccio fognario con sifone a collo d'oca

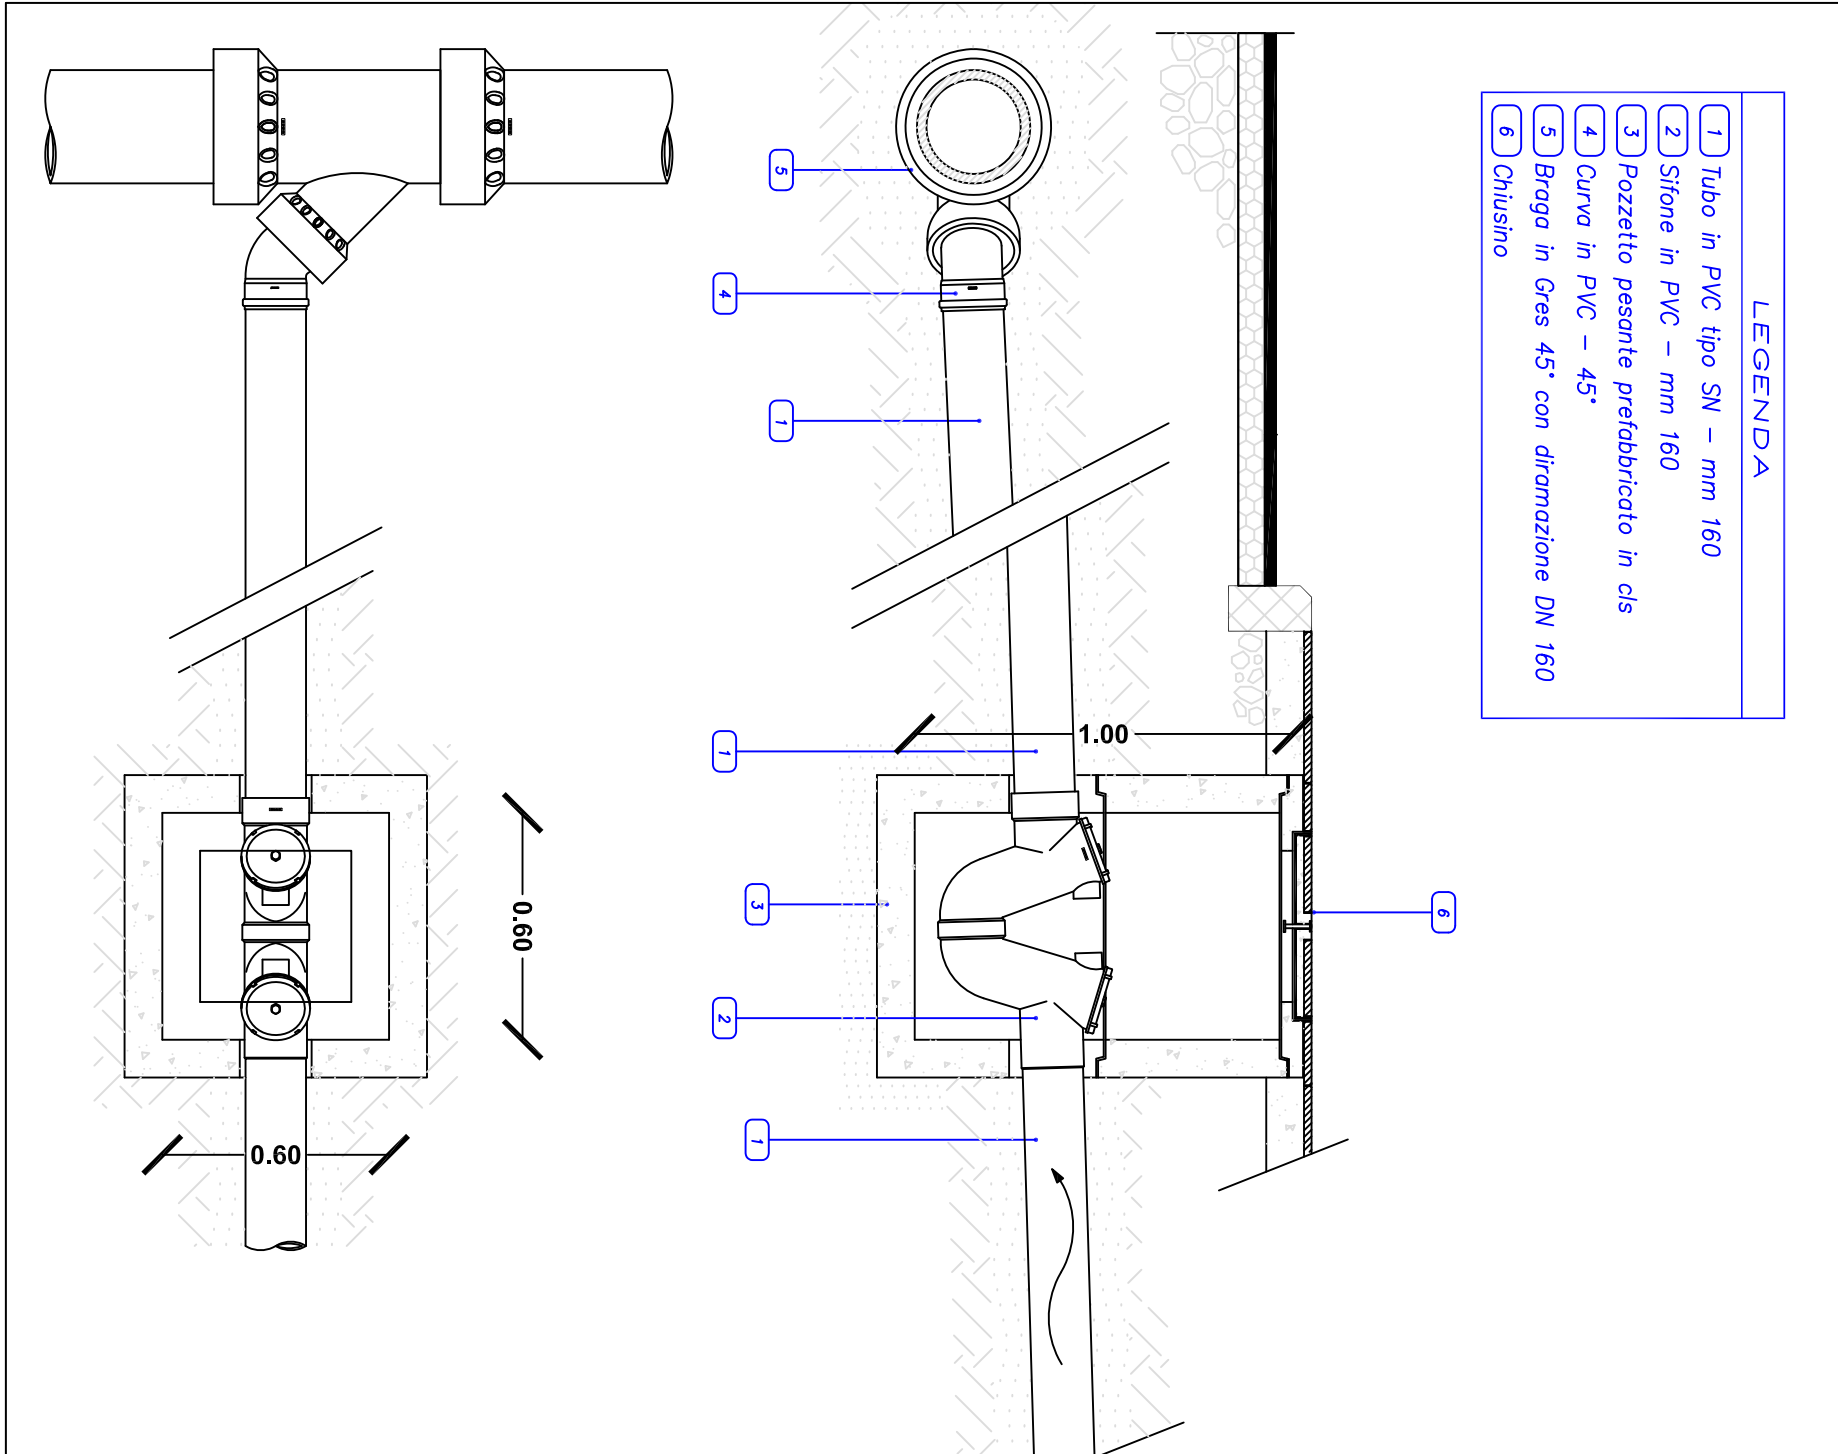

Gruppo contatore a parete con sportello 60x40 utenza singola

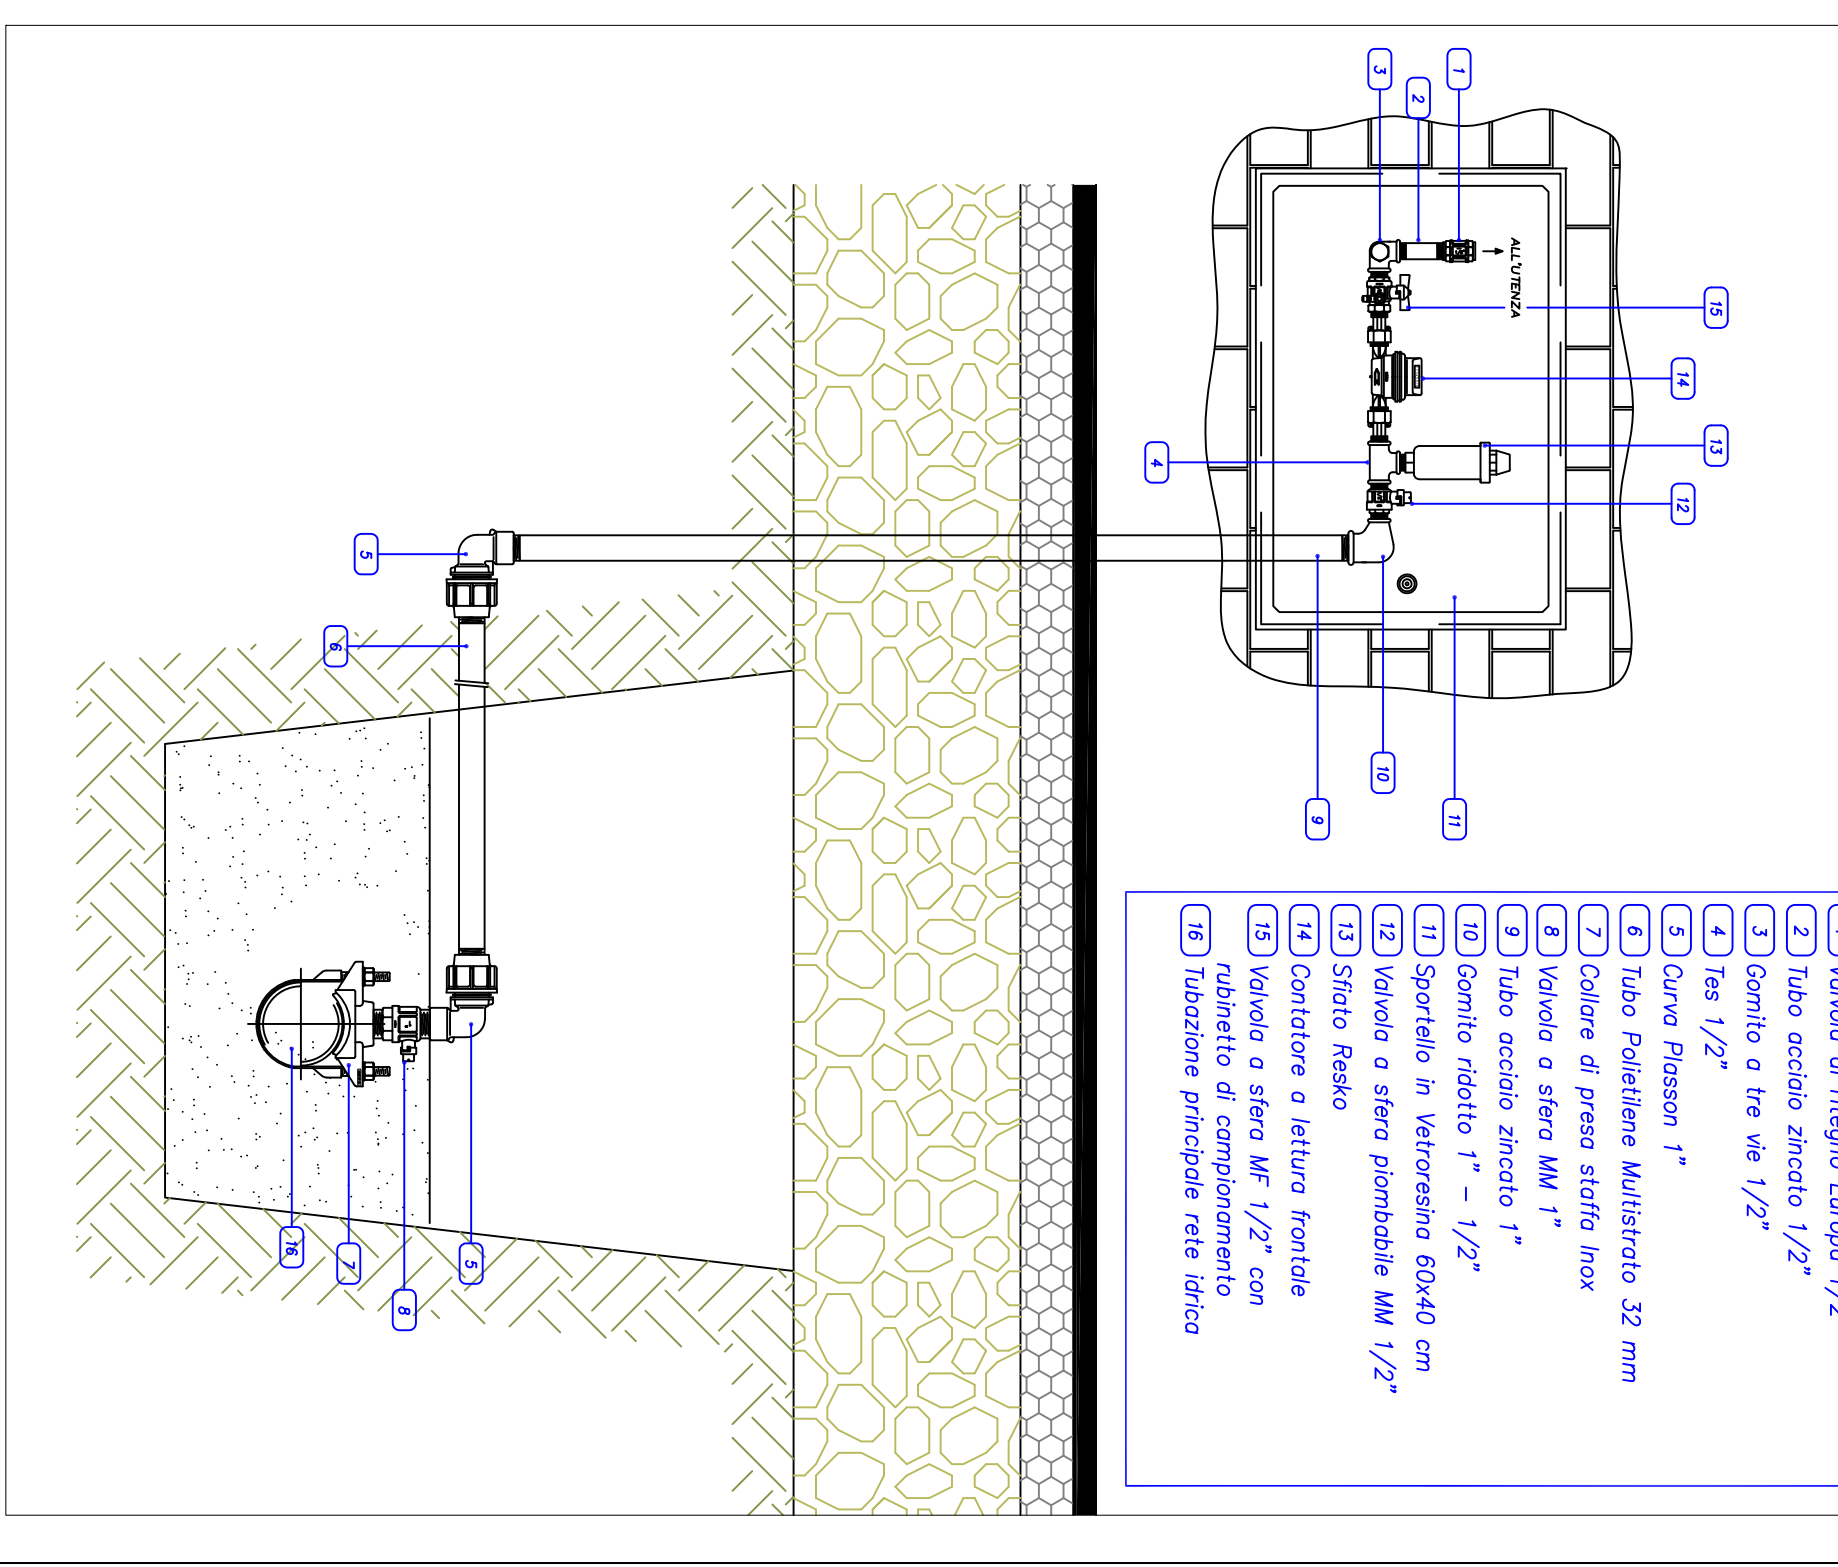

Pergolato Balconi in legno

