



COMUNE DI OSINI

Provincia dell'Ogliastra

PROGETTO ARCHITETTONICO

REALIZZAZIONE DI N.7 ALLOGGI DI E.R.P.
NELLA ZONA B2 SULLA CIRCONVALLAZIONE
A SUD-OVEST DELL'ABITATO

REALIZZAZIONE DI N.7 ALLOGGI DI E.R.P. NELLA ZONA B2 SULLA CIRCONVALLAZIONE A SUD-OVEST DELL'ABITATO				
PROGRAMMA COSTRUTTIVO DI EDILIZIA RESIDENZIALE PUBBLICA D.G.R. 10/12/2002 N° 3997 - D.G.R. 20/10/2011 N° 4223		FABBRICATI N°	ALLOGGI N°	VANI N°
		2	7	31,96
OGGETTO:		TAV.		
○ PRELIMINARE ● DEFINITIVO ● ESECUTIVO		24		
IL PROGETTISTA Dott. Ing. GUERINO MURGIA		scad Vale DICIEMBRE 2014 999 999 999		
I COLLABORATORI		IL RESPONSABILE DEL PROCEDIMENTO Arch. Giovanni LAROCCA CONTE		
Sophtes Engineering s.r.l. Via Aosta n° 1 - 08100 NUORO Tel. 0784203051 Fax 0784182856		L'AMBITO DI INTERESSE 1.1		

Piano Seminterrato


Scala Interna Tipo A

Pedate

Alzate

Pedate

Alzate

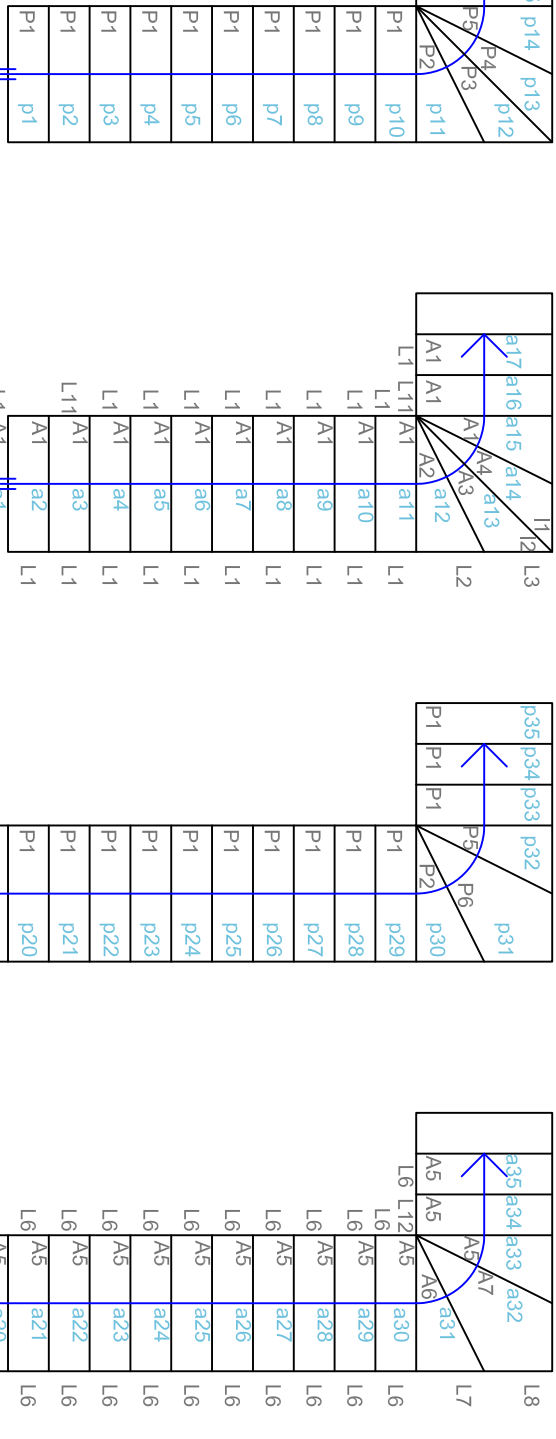


Piano Terra

Scala Interna Tipo A

Pedate

Alzate

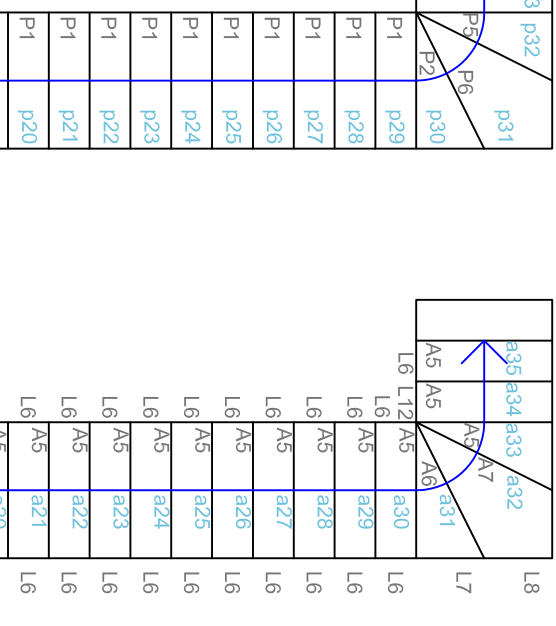


N.B.: Le quantità di pedate, alzate e alzate laterali sono relative alle scale di piano seminterrato e piano terra di UNA singola unità abitativa.

Piano Seminterrato

Scala Interna tipo B

Pedate

Alzate

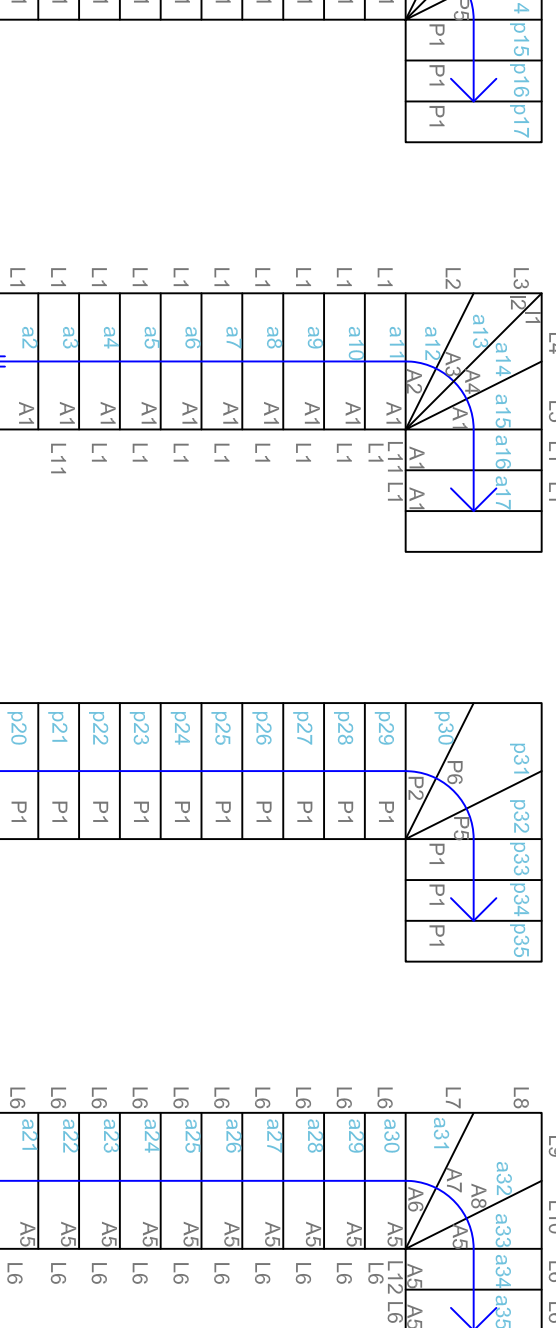


Piano Terra

Scala Interna tipo B

Pedate

Alzate

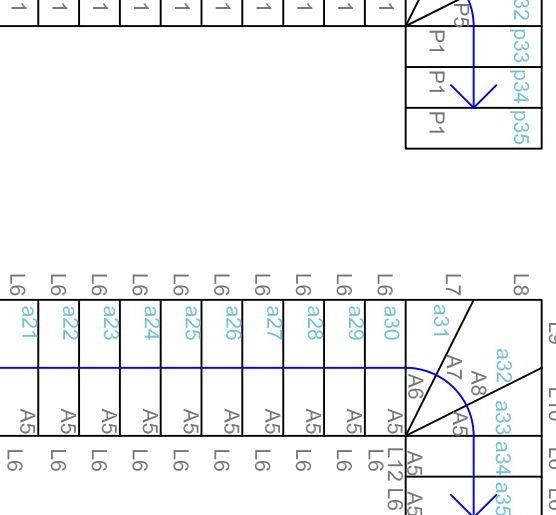

Pedate Scala Piano Seminterrato e Piano Terra

Pedata P0 (p18)
n° 1
1,03 x 0,31 x 0,03

Pedata P4 (p13)
n° 1
1,03 x 0,31 x 0,03

Pedata P1 (p1,...,p10,
p15,...,p17,p19,...,p29,
p33,...,p35)
n° 27
0,90 x 0,31 x 0,03

Pedata P5 (p14,p32)
n° 2
0,90 x 0,31 x 0,03

Pedata P2 (p11,p30)
n° 2
0,90 x 0,31 x 0,03

Pedata P6 (p31)
n° 1
0,90 x 0,31 x 0,03

Pedata P3 (p12)
n° 1
0,90 x 0,31 x 0,03

Pedata P12 (p12)
n° 1
0,90 x 0,31 x 0,03

Pedate Scala Piano Seminterrato e Piano Terra

Pedata P0 (p18)
n° 1
1,03 x 0,31 x 0,03

Pedata P4 (p13)
n° 1
1,03 x 0,31 x 0,03

Pedata P1 (p1,...,p10,
p15,...,p17,p19,...,p29,
p33,...,p35)
n° 27
0,90 x 0,31 x 0,03

Pedata P5 (p14,p32)
n° 2
0,90 x 0,31 x 0,03

Pedata P2 (p11,p30)
n° 2
0,90 x 0,31 x 0,03

Pedata P6 (p31)
n° 1
0,90 x 0,31 x 0,03

Pedata P3 (p12)
n° 1
0,90 x 0,31 x 0,03

Pedata P12 (p12)
n° 1
0,90 x 0,31 x 0,03

Alzate Scala Piano Seminterrato

Alzata A1 (a1,...,a11,a15,...,a17)
n° 14
0,90 x 0,133 x 0,02

Alzata A2 (a12)
n° 1
1,01 x 0,133 x 0,02

Alzata A3 (a13)
n° 1
1,27 x 0,133 x 0,02

Alzata A4 (a14)
n° 1
1,01 x 0,133 x 0,02

Alzate Scala Piano Terra

Alzata A5 (a19,...,a30,a33,...,a35)
n° 15
0,90 x 0,141 x 0,02

Alzata A6 (a31)
n° 1
0,99 x 0,141 x 0,02

Alzata A7 (a32)
n° 1
1,03 x 0,141 x 0,02

Alzata A8 (a18)
n° 1
1,03 x 0,141 x 0,02

Alzate Laterali Scala Piano Seminterrato

Alzata Laterale L1
n° 22
0,29 x 0,133 x 0,02

Alzata Laterale L2,L3,L5
n° 1+1+1
0,47 x 0,133 x 0,02

Alzata Laterale L4 (l1+l2)
n° 1
0,42 x 0,133 x 0,02 (1)
0,06 x 0,133 x 0,02 (2)

Alzata Laterale L11
n° 2
0,25 x 0,133 x 0,02

Alzate Laterali Scala Piano Terra

Alzata Laterale L6
n° 25
0,29 x 0,141 x 0,02

Alzata Laterale L7,L8,L10
n° 1+1+1
0,47 x 0,141 x 0,02

Alzata Laterale L9
n° 1
0,43 x 0,141 x 0,02

Alzata Laterale L12
n° 1
0,25 x 0,141 x 0,02

DAVANZALI (Relativi ai sette alloggi per quantità e dimensioni)

F1
n° 7
0,76 x 0,45 x 0,03

F2
n° 7
1,16 x 0,45 x 0,03

F3
n° 1
0,66 x 0,45 x 0,03

F4
n° 10
1,71 x 1,00

F5
n° 3
2,80 x 1,00

F6
n° 4
2,82 x 1,00

F7
n° 7
1,10 x 1,00

F8
n° 7
0,90 x 1,00

F9
n° 7
0,90 x 1,00

F10
n° 7
0,90 x 1,00

F11
n° 7
0,90 x 1,00

F12
n° 7
0,90 x 1,00

F13
n° 7
0,90 x 1,00

Opere in Ferro (Relative ai sette alloggi per quantità e dimensioni)

R1
n° 10
1,71 x 1,00

R2
n° 3
2,80 x 1,00

R3
n° 4
2,82 x 1,00

R4
n° 7
1,10 x 1,00

R5
n° 7
0,90 x 1,00

R6
n° 7
0,90 x 1,00

