


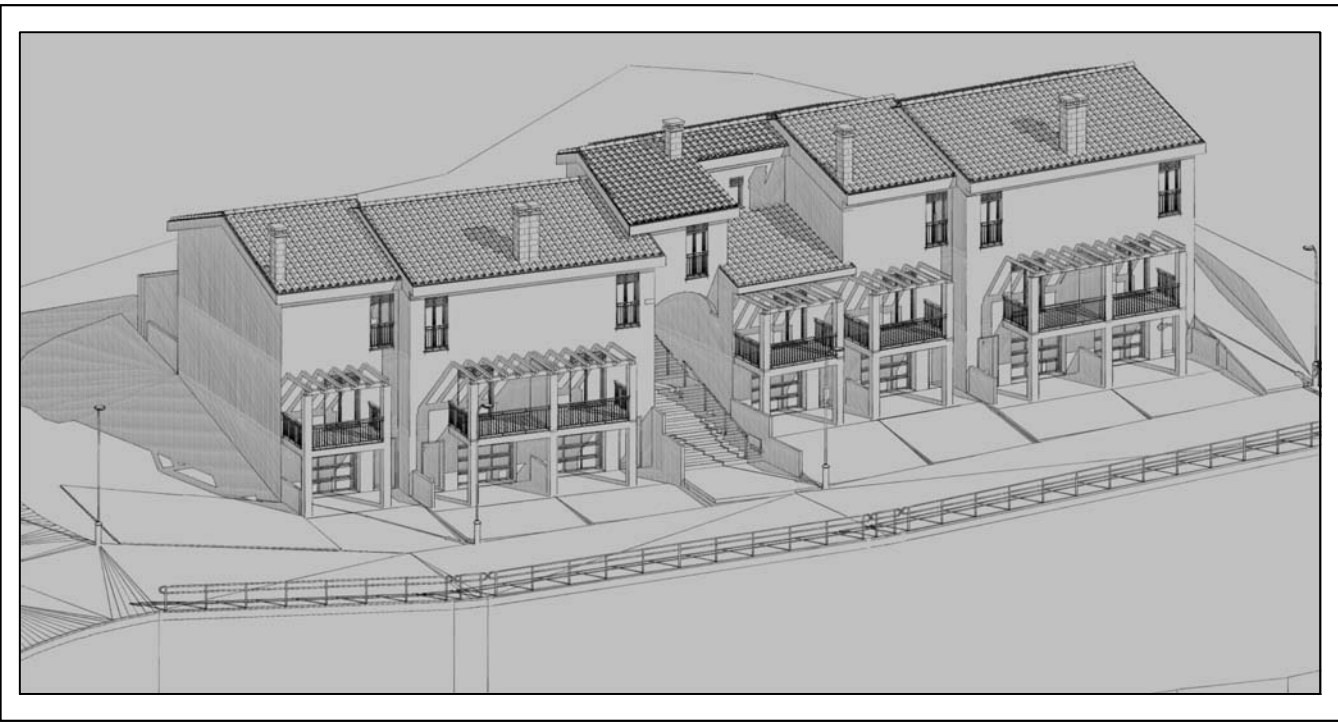

COMUNE DI OSINI
Provincia dell'Ogliastra
PROGETTO ARCHITETTONICO

REALIZZAZIONE DI N.7 ALLOGGI DI E.R.P. NELLA ZONA B2 SULLA CIRCONVALLAZIONE A SUD-OVEST DELL'ABITATO			
PROGRAMMA COSTRUTTIVO DI EDILIZIA RESIDENZIALE PUBBLICA D.G.R. 10/12/2002 N° 39/97 – D.G.R. 20/10/2011 N° 42/23	FABBRICATI N° 2	ALLOGGI N° 7	VANI N° 31,96
OGGETTO: OPERE di URBANIZZAZIONE VIABILITA': PLANIMETRIA STRADALE TIPOLOGIA INTERVENTI	TAV. 25 Scala: 1:100 data: DICEMBRE 2014 pgg: _____ pgg: _____ pgg: _____		
	IL PROGETTISTA Dott. Ing. Guerino MURGIA		
I COLLABORATORI Sophos Engineering s.r.l. Via Azzia n° 1 - 08100 NUORO Tel. 0784230351 Fax 07841826563	IL COMMITTENTE AREA azienda regionale per l'edilizia abitativa		
	IL RESPONSABILE DEL PROCEDIMENTO Arch. Giovanni LAROCCA CONTE		

LEGENDA INTERVENTI	
	DELIMITAZIONE AREA INTERVENTO
	PAVIMENTAZIONE STRADALE
	MARCIAPIEDE STRADALE DA REALIZZARE
	AREA PARCHEGGI PUBBLICI
	MASSI CICLOPICI DA RIMOVERE
	POZZETTO SCARICO ACQUE METEORICHE DA SOTTOPASSO A CANALE INTERRATO
	RAMPA DISABILI SU MARCIAPIEDE
	CORDOLO IN CLS
	PIU' DI SOSTEGNO STRADA

