



COMUNE DI OSINI
Provincia dell'Ogliastra
PROGETTO ARCHITETTONICO

**REALIZZAZIONE DI N.7 ALLOGGI DI E.R.P.
 NELLA ZONA B2 SULLA CIRCONVALLAZIONE
 A SUD-OVEST DELL'ABITATO**

PROGRAMMA COSTRUTTIVO DI EDILIZIA RESIDENZIALE PUBBLICA

D.G.R. 10/12/2002 N° 39/97 – D.G.R. 20/10/2011 N° 42/23

FABBRICATI

N° **2**

ALLOGGI

N° **7**

VANI

N° **31.96**

○ PRELIMINARE
PROGETTO ● DEFINITIVO
 ● ESECUTIVO

IL PROGETTISTA
 Dott. Ing. Guerino MURGIA

OGGETTO:

OPERE di URBANIZZAZIONE

VIABILITA':

SEZIONI STRADALI

TAV.

27

scala

1:100

data

DICEMBRE 2014

agg.

agg.

agg.

I COLLABORATORI

Sophos Engineering s.r.l.
 Via Aosta n° 1 - 08100 NUORO
 Tel. 0784230351 Fax 07841826563

IL COMMITTENTE



azienda regionale per l'edilizia abitativa

DISTRETTO DI NUORO
 Via Piemonte n°2 - 08100 Nuoro
 (Tel. 0784/242200 - Fax 0784/32280)

*IL RESPONSABILE
 DEL PROCEDIMENTO*

Arch. Giovanni LAROCCA CONTE


Legenda



**Scavo di sbancamento.
Area di Sterro**




**Scavo a sezione obbligata,
cordolo di fondazione muri Tensiter.
Area di Sterro**

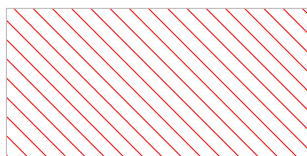

**Formazione di rilevato.
Area di Riporto**


Sezione S0

Aree
Sterro: 2,04+3,68+0,08= 5,80 mq
Riporto: 4,90 mq

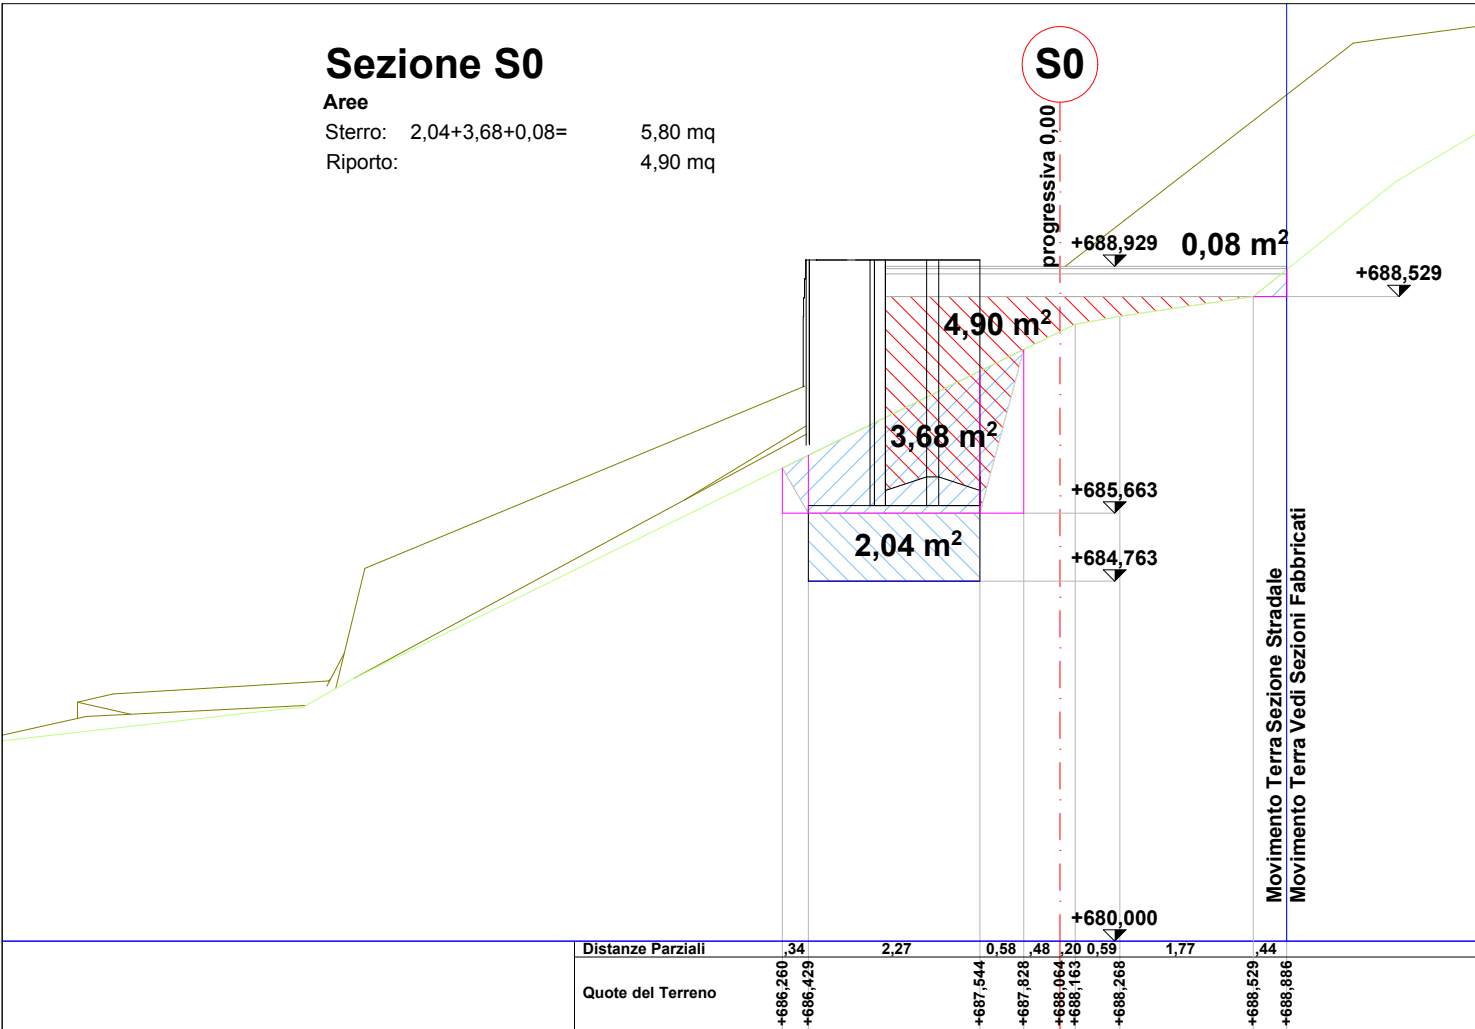

Sezione T1

Aree
Sterro: 1,80+5,60+0,37= 7,77 mq
Riporto: 7,43 mq
Distanza sezione precedente: 1,49 m
Volumi S0T1
Sterro: (5,80+7,77)x1,49x0,5= 10,11 mc
Riporto: (4,90+7,43)x1,49x0,5= 9,19 mc

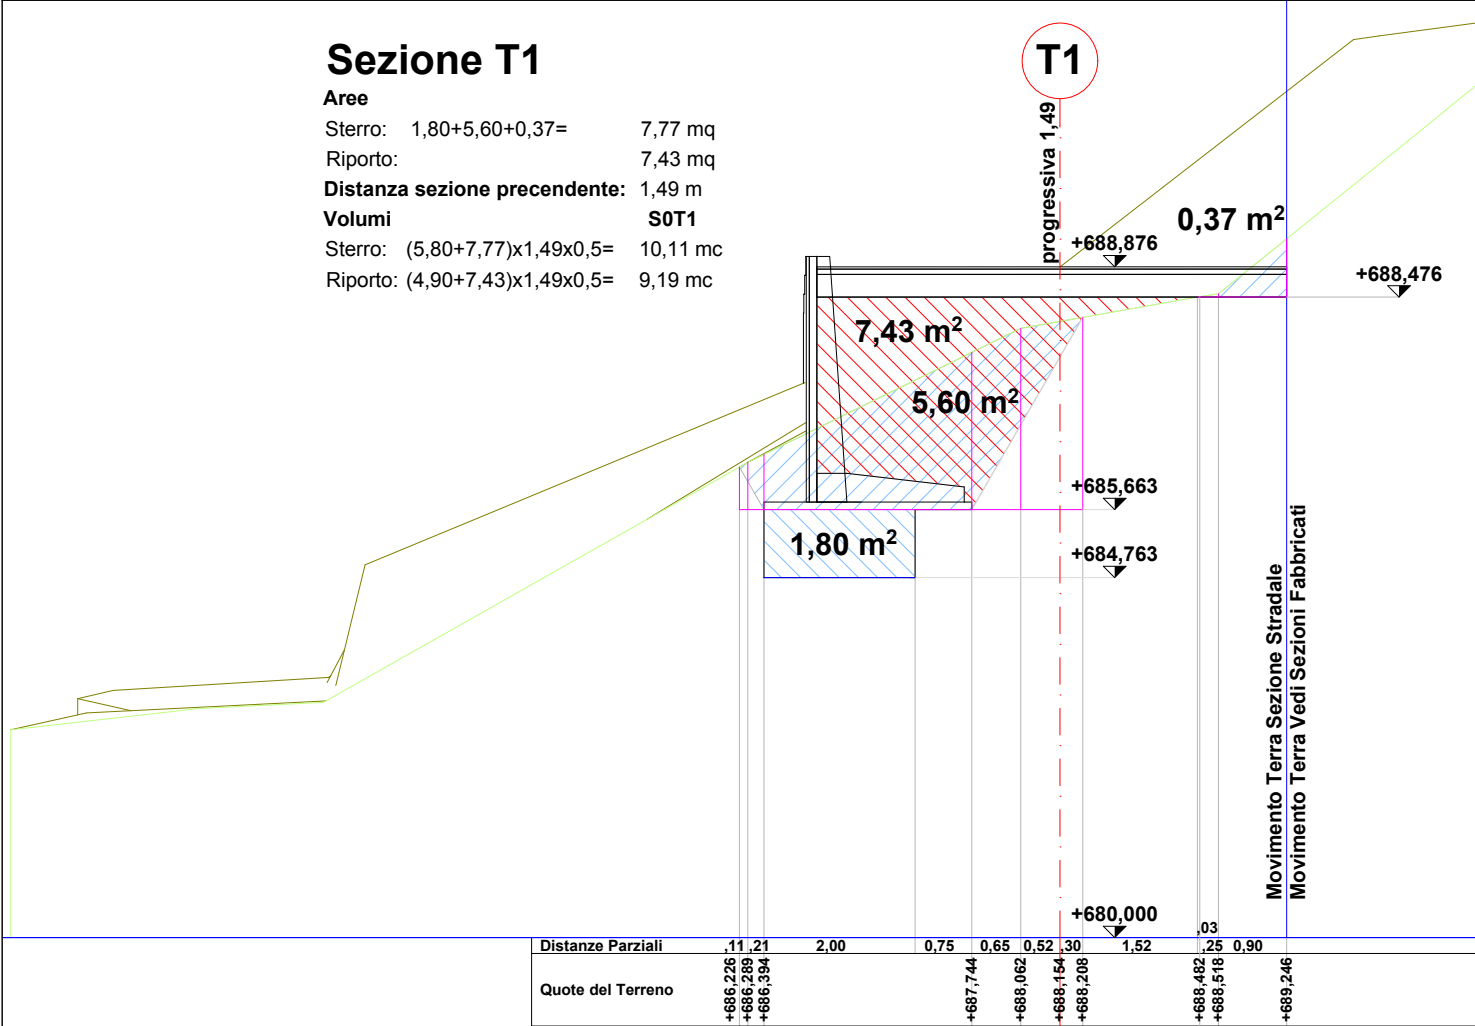

Sezione T2

Aree

Sterro: $1,80+5,76+1,03=$ 8,59 mq

Riporto: 7,18 mq

Distanza sezione precedente: 1,25 m

Volumi T1T2

Sterro: $(7,77+8,59) \times 1,25 \times 0,5=$ 10,23 mc

Riporto: $(7,43+7,18) \times 1,25 \times 0,5=$ 9,13 mc

T2

progressiva 2,74

+688,831

1,03 m²

+688,431

7,18 m²

5,76 m²

1,80 m²

+685,663

+684,763

+680,000

Movimento Terra Sezione Stradale
Movimento Terra Vedi Sezioni Fabbricati

Distanze Parziali	,28	2,00	0,75	,12	,26	0,79	,32	0,99	,03	1,66
Quote del Terreno	+686,140	+686,294		+687,915	+687,964	+688,038	+688,178	+688,235	+688,411	+689,672

Sezione T3

Aree

Sterro: $1,80+6,20+2,21=$ 10,21 mq

Riporto: 6,93 mq

Distanza sezione precedente: 1,25 m

Volumi T2T3

Sterro: $(8,59+10,21) \times 1,25 \times 0,5=$ 11,75 mc

Riporto: $(7,18+6,93) \times 1,25 \times 0,5=$ 8,82 mc

T3

progressiva 3,99

+688,787

2,21 m²

+688,387

6,93 m²

6,20 m²

1,80 m²

+685,663

+684,763

+680,000

Movimento Terra Sezione Stradale
Movimento Terra Vedi Sezioni Fabbricati

Distanze Parziali	,33	2,00	0,53	,22	0,98	,18	,33	,14	2,43
Quote del Terreno	+686,237	+686,432		+687,925	+687,969	+688,172	+688,206	+688,264	+689,200

Sezione T4

Aree

Sterro: $1,80+6,05+3,35=$ 11,20 mq


Riporto: 6,44 mq

Distanza sezione precedente: 1,25 m

Volumi T3T4

Sterro: $(10,21+11,20) \times 1,25 \times 0,5=$ 13,38 mc

Riporto: $(6,93+6,44) \times 1,25 \times 0,5=$ 8,36 mc

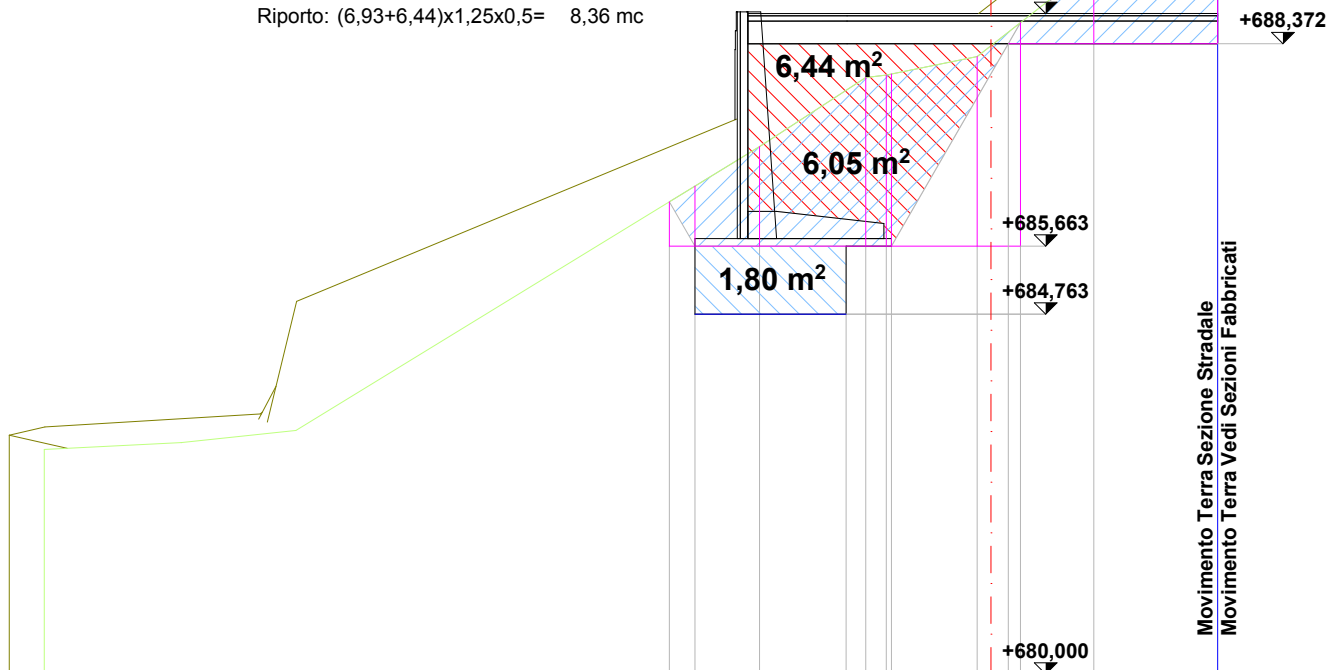

Distanze Parziali	34	0,85	1,15	26,27,07	1,13	18,23,16	0,97	1,64			
Quote del Terreno	+686,250	+686,458	+686,981	+687,895	+687,927	+687,941	+688,172	+688,315	+688,621	+689,380	+690,588

Sezione T5

Aree

Sterro: $1,80+6,59+4,12=$ 12,51 mq


Riporto: 6,28 mq

Distanza sezione precedente: 1,25 m

Volumi T4T5

Sterro: $(11,20+12,51) \times 1,25 \times 0,5=$ 14,82 mc

Riporto: $(6,44+6,28) \times 1,25 \times 0,5=$ 7,95 mc

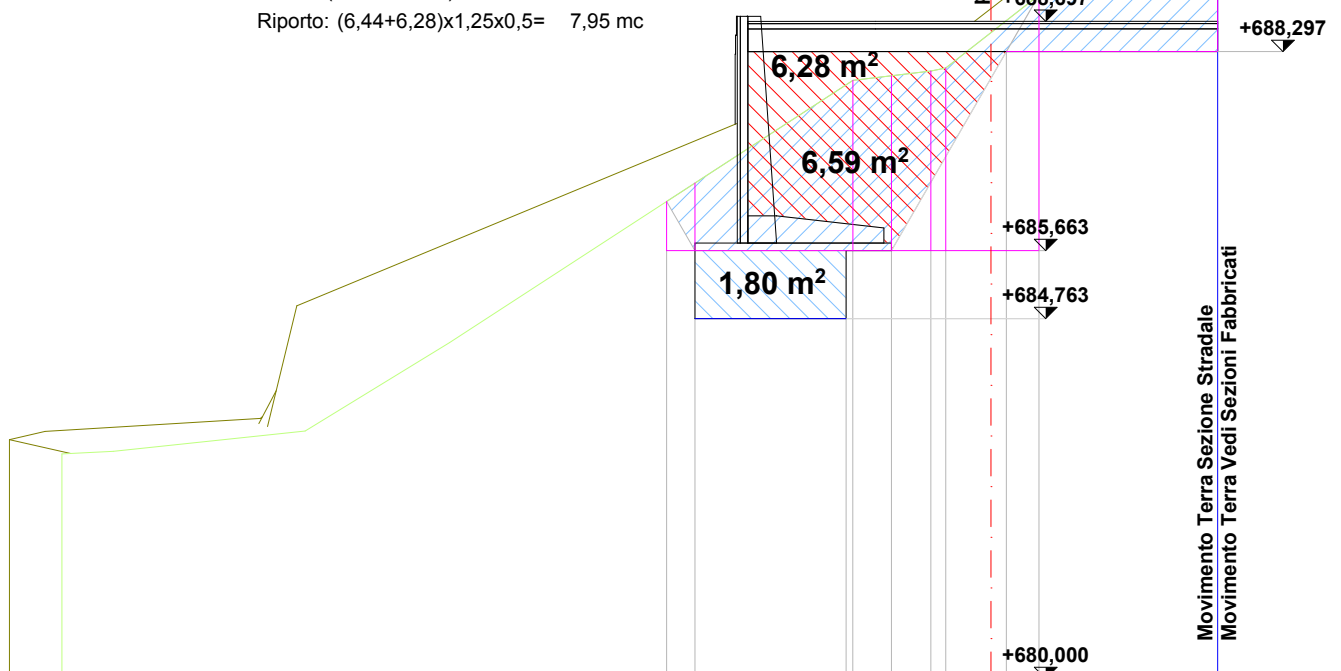

Distanze Parziali	,38	2,00	,09	0,51	0,52	20,060	20,43	2,36
Quote del Terreno	+686,313	+686,557	+687,916	+687,978	+688,039	+688,080	+688,548	+689,045
								+690,895

Sezione T6

Aree

Sterro: $1,80+7,03+4,55=$ 13,38 mq


Riporto: 6,13 mq

Distanza sezione precedente: 1,25 m

Volumi **T5T6**

Sterro: $(12,51+13,38) \times 1,25 \times 0,5=$ 16,18 mc

Riporto: $(6,28+6,13) \times 1,25 \times 0,5=$ 7,76 mc

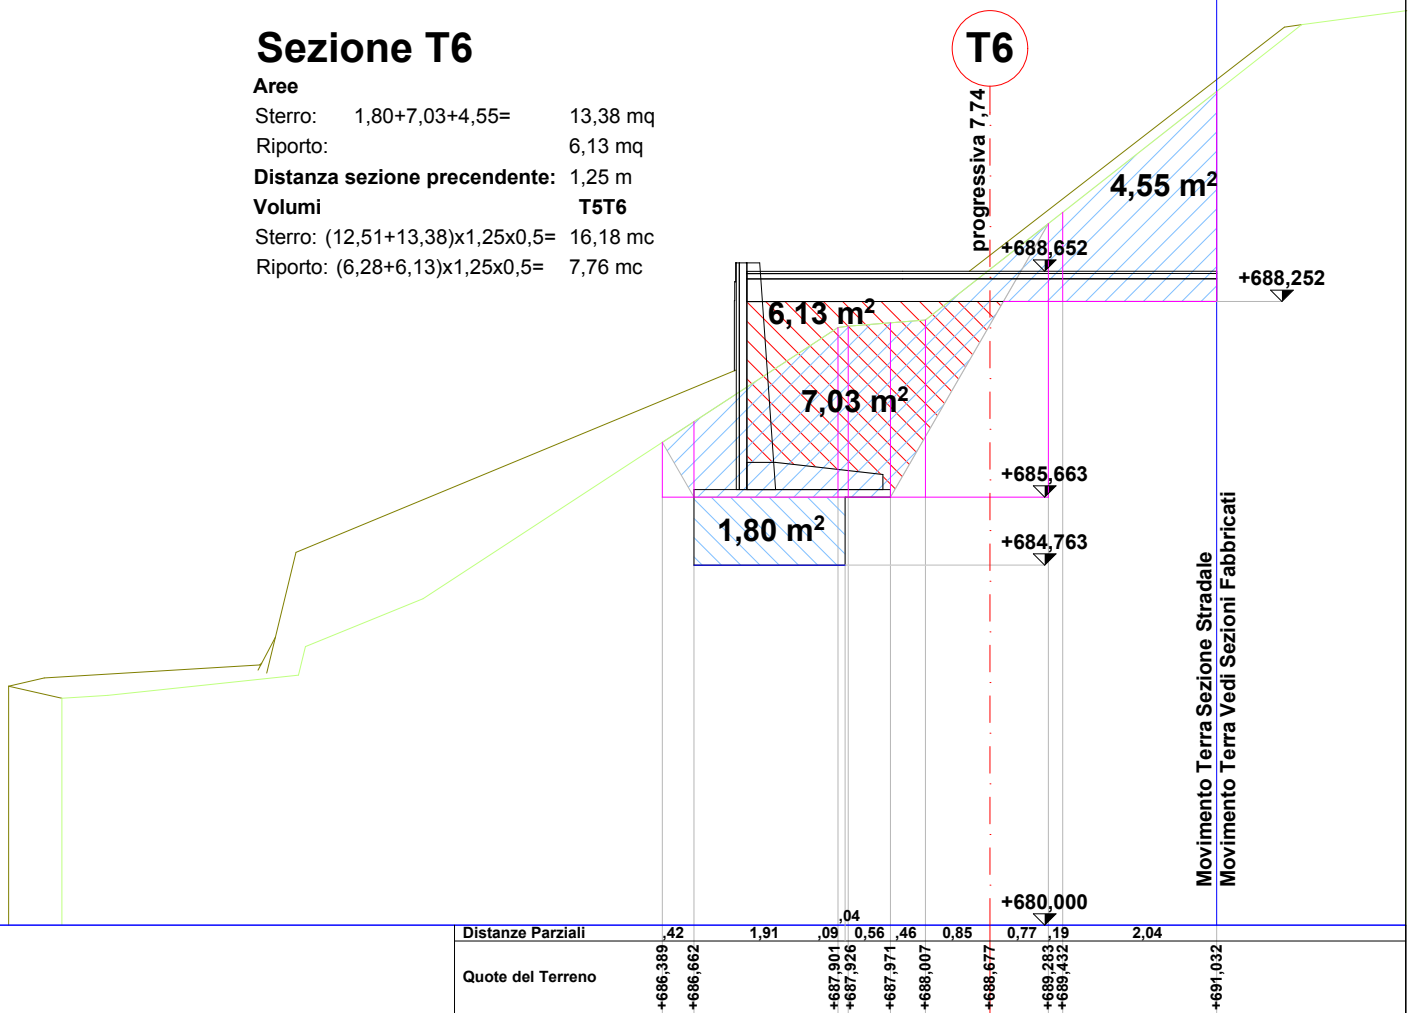

Sezione T7

Aree

Sterro: $1,80+7,26+4,49=$ 13,55 mq


Riporto: 5,98 mq

Distanza sezione precedente: 1,25 m

Volumi **T6T7**

Sterro: $(13,38+13,55) \times 1,25 \times 0,5=$ 16,83 mc

Riporto: $(6,13+5,98) \times 1,25 \times 0,5=$ 7,57 mc

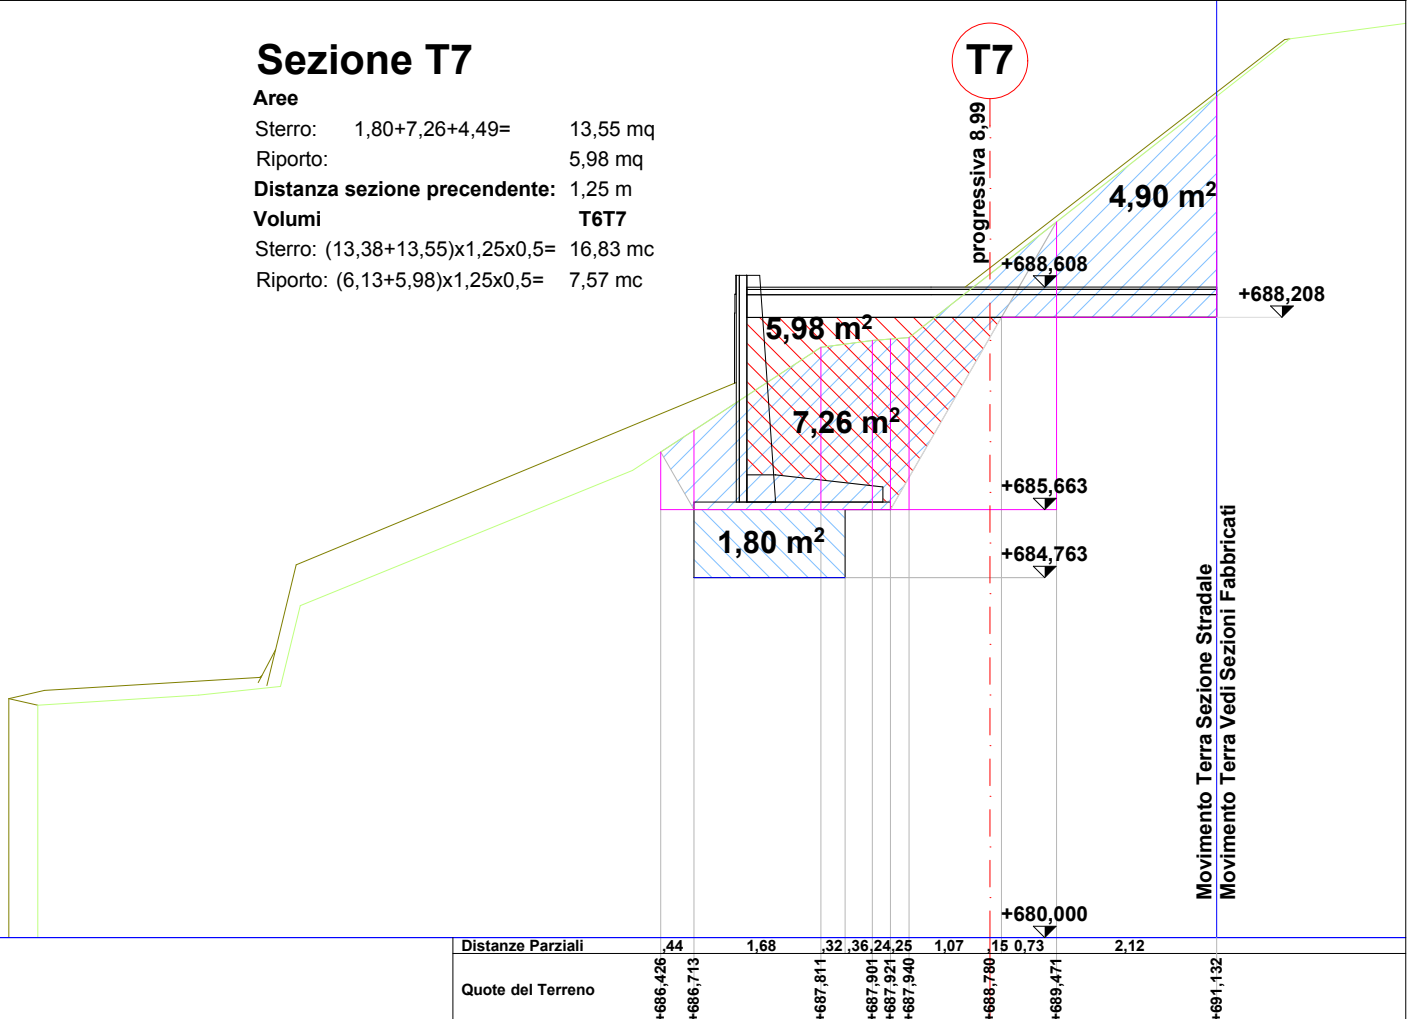

Sezione T8

Aree

Sterro: $1,80+7,86+5,08=$ 14,74 mq


Riporto: 5,83 mq

Distanza sezione precedente: 1,25 m

Volumi **T7T8**

Sterro: $(13,55+14,74) \times 1,25 \times 0,5=$ 17,68 mc

Riporto: $(5,98+5,83) \times 1,25 \times 0,5=$ 7,38 mc

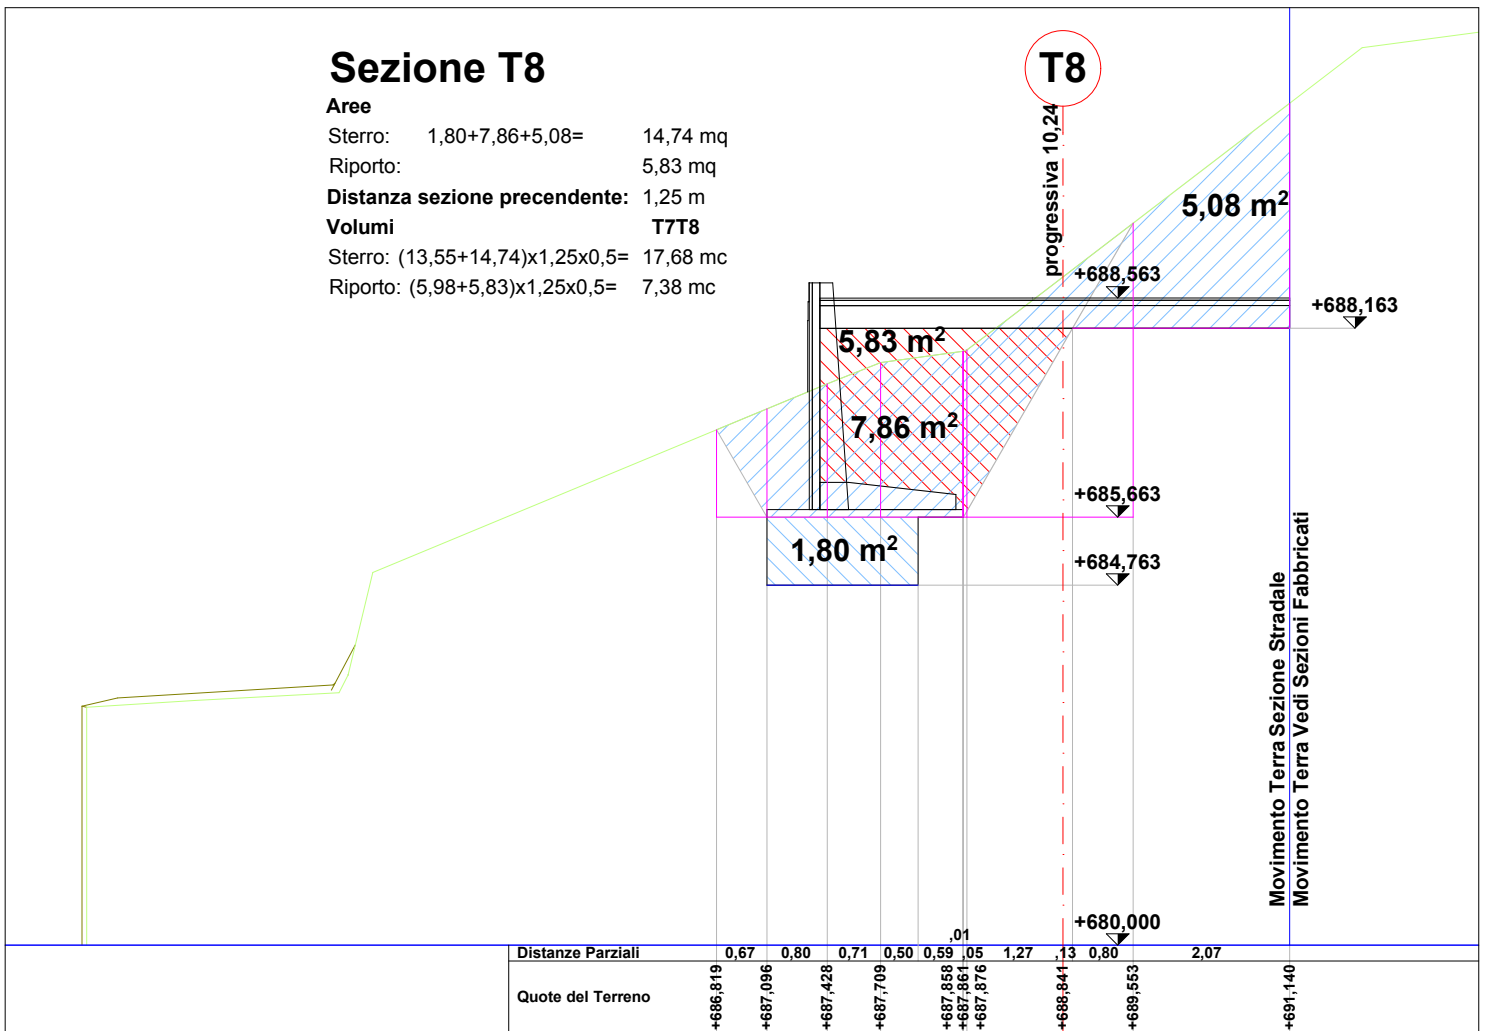

Sezione T9

Aree

Sterro: $1,80+7,40+5,11=$ 14,31 mq


Riporto: 5,68 mq

Distanza sezione precedente: 1,25 m

Volumi **T8T9**


Sterro: $(14,74+14,31) \times 1,25 \times 0,5=$ 18,16 mc

Riporto: $(5,83+5,68) \times 1,25 \times 0,5=$ 7,19 mc

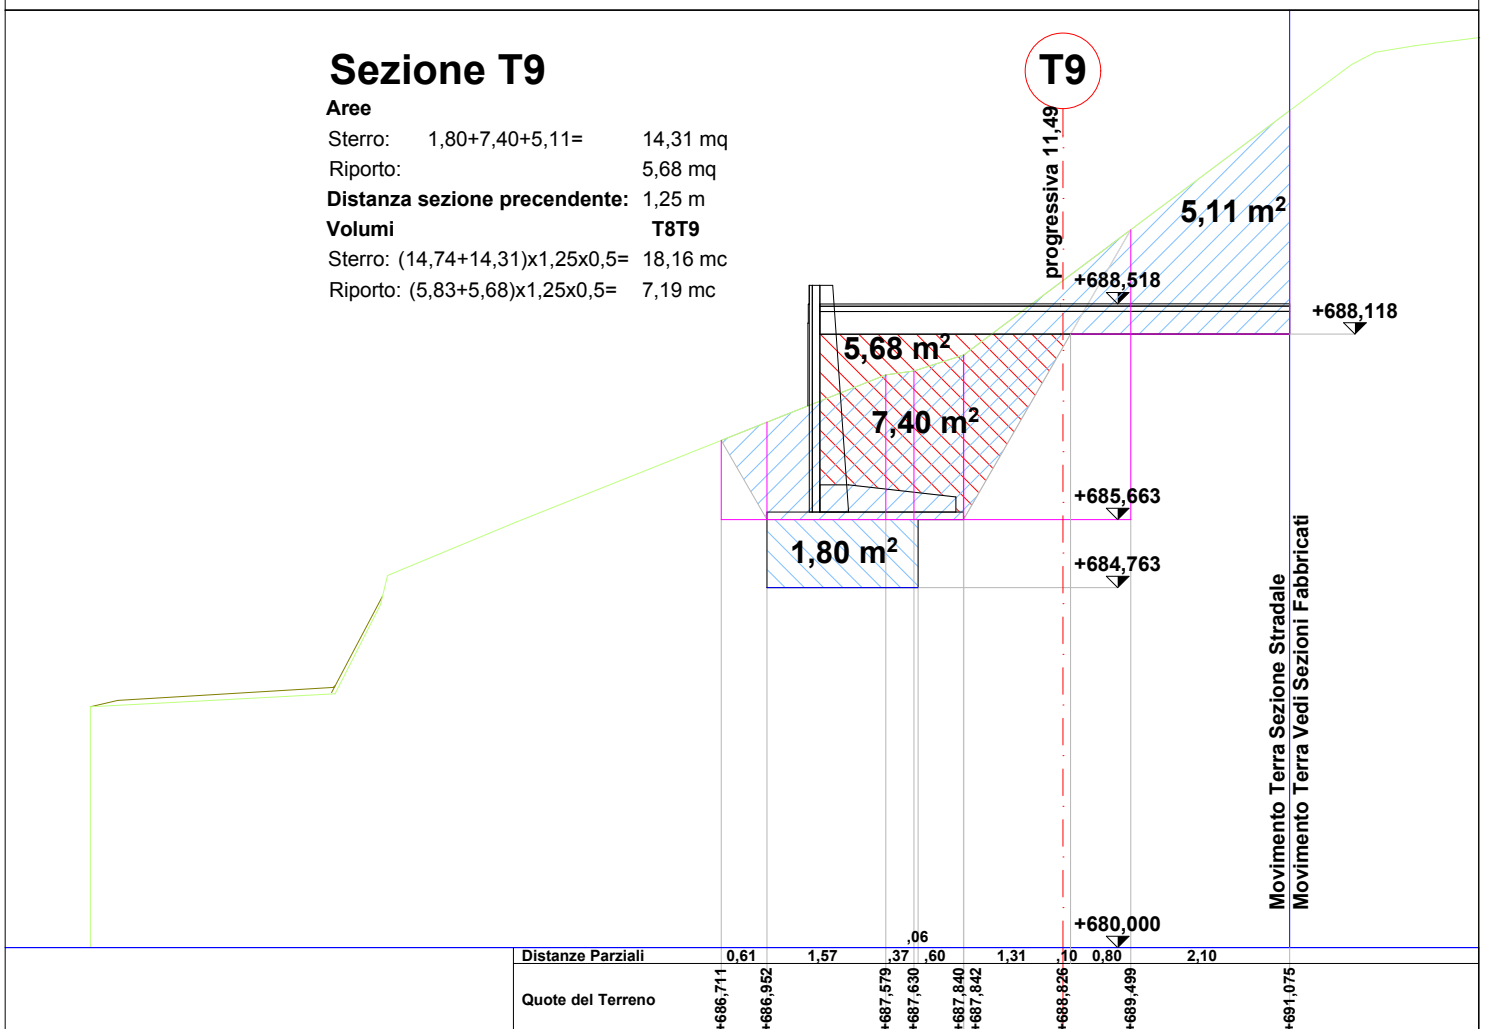


Sezione T10

Aree
Sterro: $1,80+8,47+4,84=$ 15,11 mq
Riporto: 6,37 mq
Distanza sezione precedente: 1,25 m
Volumi T9T10
Sterro: $(14,31+15,11)\times 1,25\times 0,5=$ 18,39 mc
Riporto: $(5,68+6,37)\times 1,25\times 0,5=$ 7,53 mc

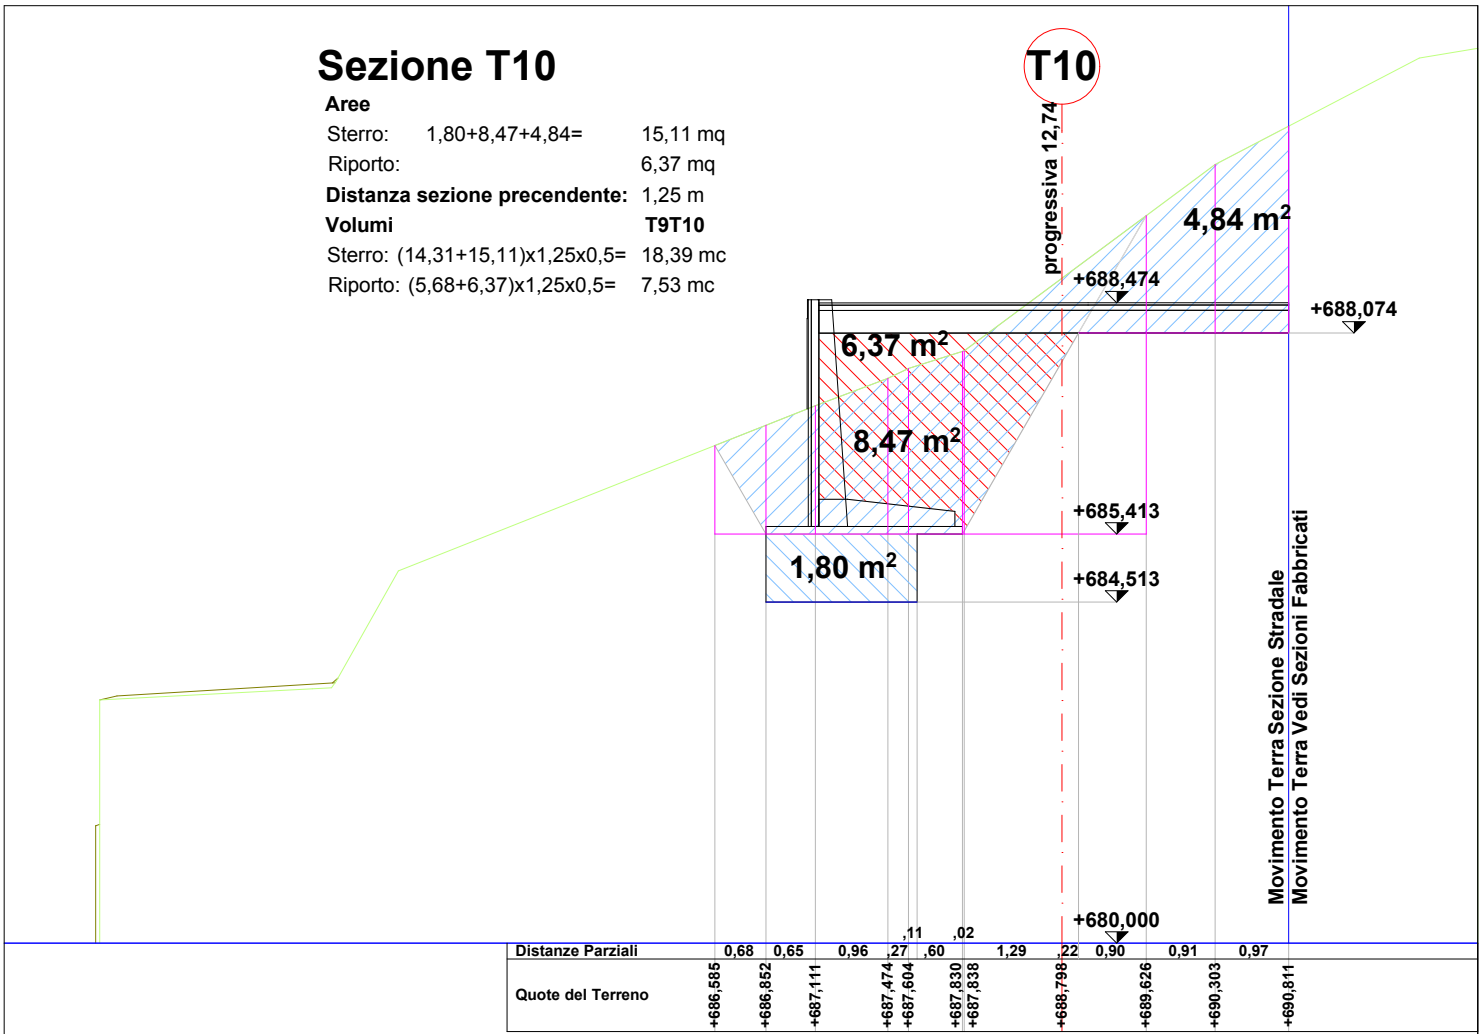

Sezione T11

Aree
Sterro: $1,80+8,08+4,18=$ 14,06 mq
Riporto: 6,22 mq
Distanza sezione precedente: 1,25 m
Volumi T10T11
Sterro: $(15,11+14,06)\times 1,25\times 0,5=$ 18,23 mc
Riporto: $(6,37+6,22)\times 1,25\times 0,5=$ 7,87 mc

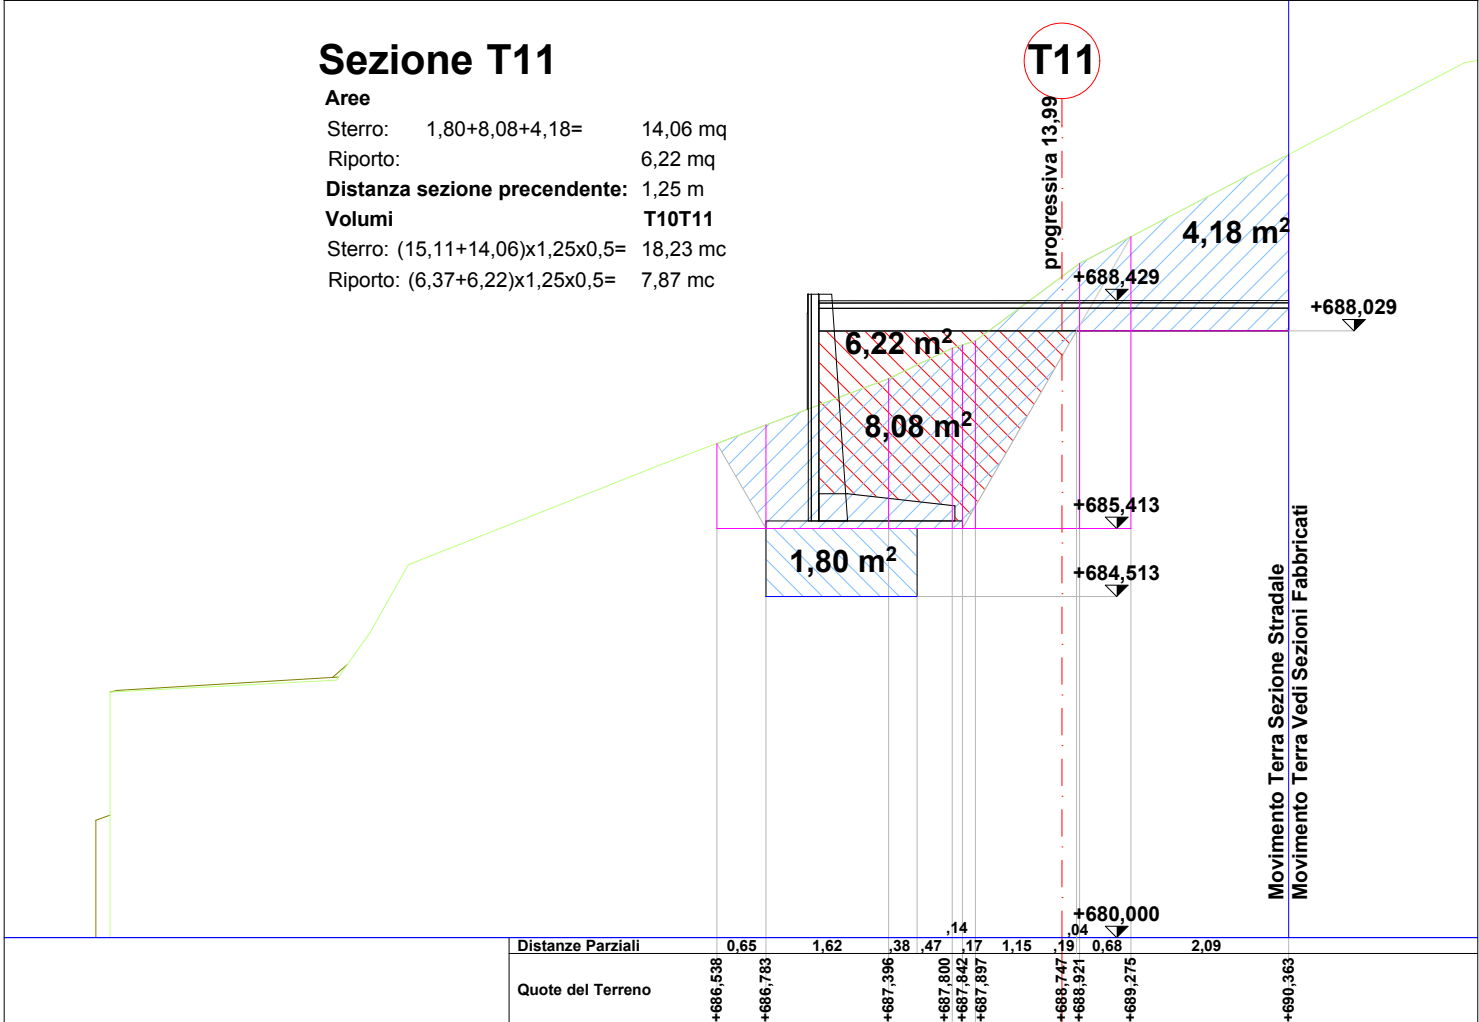

Sezione T12

Aree
Sterro: 1,80+7,29+3,52= 12,61 mq
Riporto: 6,06 mq
Distanza sezione precedente: 1,25 m
Volumi T11T12
Sterro: (14,06+12,61)x1,25x0,5= 16,67 mc
Riporto: (6,22+6,06)x1,25x0,5= 7,68 mc

T12

progressiva 15,24

3,52 m²

6,06 m²

7,29 m²

1,80 m²

+688,384

+687,984

+685,413

+684,513

+680,000

Movimento Terra Sezione Stradale
Movimento Terra Vedi Sezioni Fabbricati

Distanze Parziali	0,61	1,63	,37	0,53	,42	0,90	,17	,44	2,39	
Quote del Terreno	+686,471	+686,702	+687,318	+687,748	+687,775	+687,936	+688,418	+688,742		+690,027

Sezione T13

Aree
Sterro: 1,80+8,13+2,78= 12,71 mq
Riporto: 7,10 mq
Distanza sezione precedente: 1,25 m
Volumi T12T13
Sterro: (12,61+12,71)x1,25x0,5= 15,83 mc
Riporto: (6,06+7,10)x1,25x0,5= 8,23 mc

T13

progressiva 16,49

2,78 m²

7,10 m²

8,13 m²

1,80 m²

+688,339

+687,939

+685,163

+684,263

+680,000

Movimento Terra Sezione Stradale
Movimento Terra Vedi Sezioni Fabbricati


Distanze Parziali	0,66	0,80	0,92	,18	,44	,31	0,76	,41	,44	,37	2,19	
Quote del Terreno	+686,339	+686,591	+686,897	+687,142	+687,244	+687,515	+687,635	+687,926	+688,146	+688,562		+689,733

Sezione T14

Aree
Sterro: 1,80+5,52+1,94= 9,26 mq
Riporto: 6,94 mq
Distanza sezione precedente: 1,25 m
Volumi T13T14
Sterro: (12,71+9,26)x1,25x0,5= 13,73 mc
Riporto: (7,10+6,94)x1,25x0,5= 8,78 mc

T14

progressiva 17,74

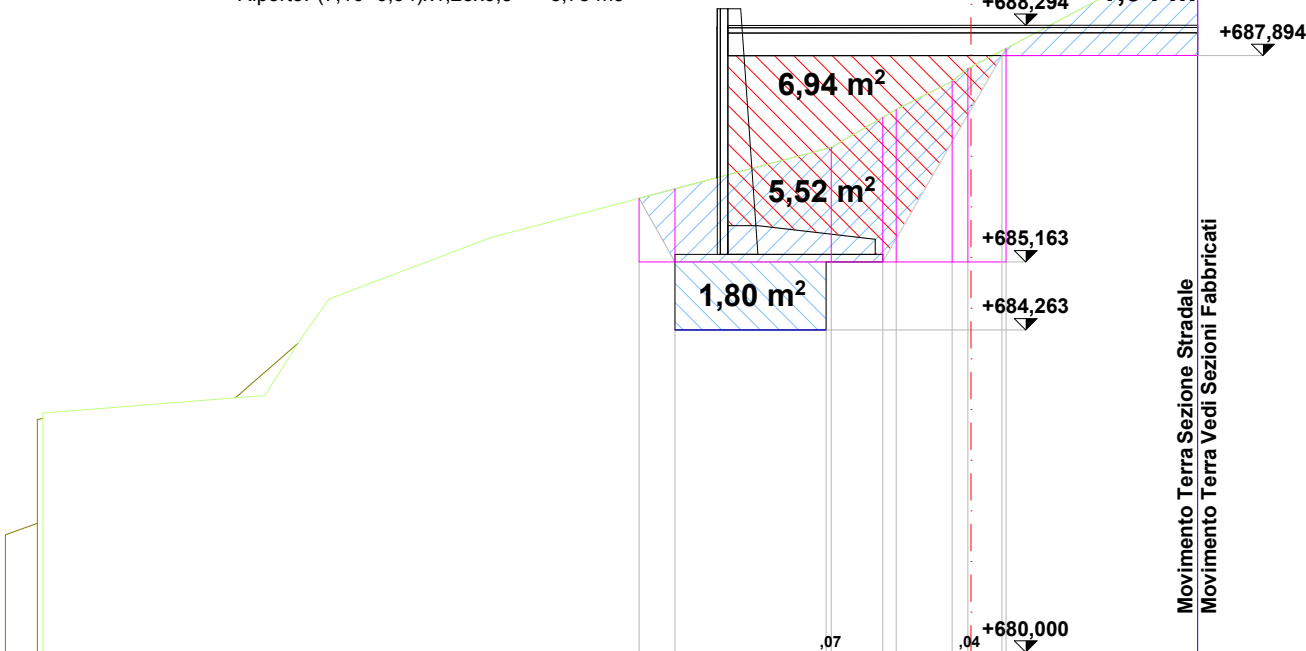


Distanze Parziali	,47	1,99	,07	0,68	,18	0,74	,21	,41	,05	2,54
Quote del Terreno	+686,005	+686,131	+686,679	+687,076	+687,180	+687,556	+687,722	+687,744	+687,987	+689,327

Sezione T15

Aree
Sterro: 1,80+5,44+0,93= 8,17 mq
Riporto: 8,94 mq
Distanza sezione precedente: 1,25 m
Volumi T14T15
Sterro: (9,26+8,17)x1,25x0,5= 10,89 mc
Riporto: (6,94+8,94)x1,25x0,5= 9,93 mc

T15


progressiva 18,99

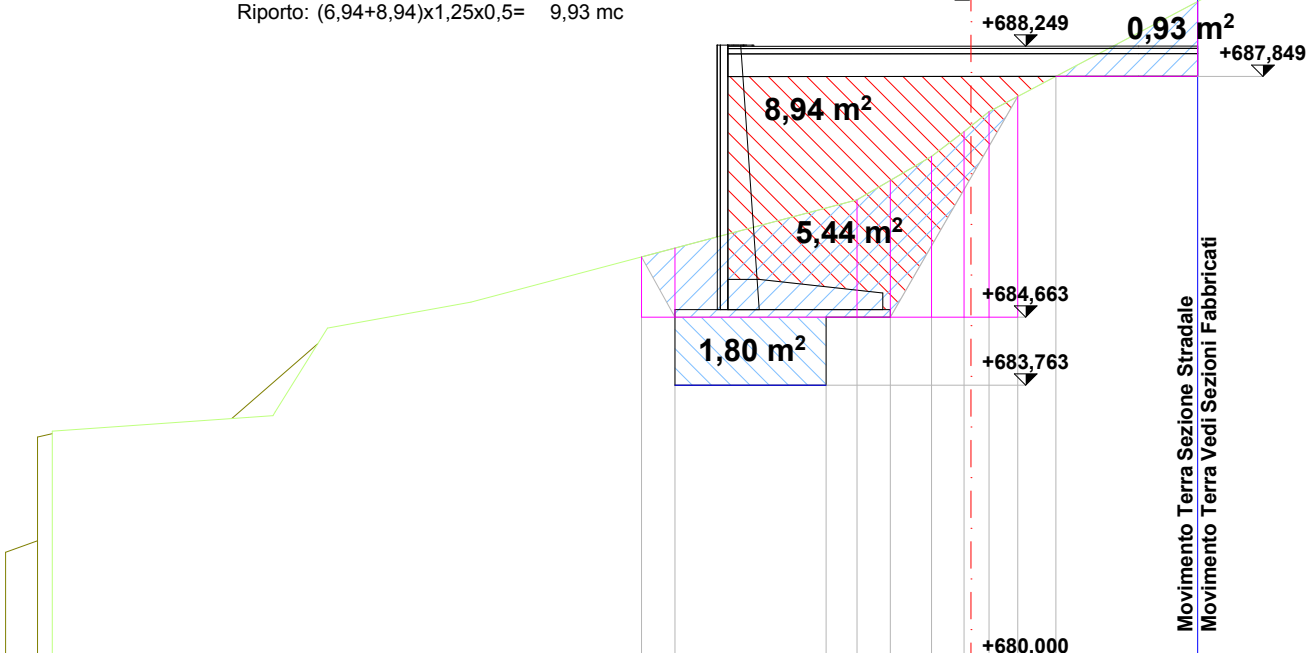

Distanze Parziali	,44	2,00	,41	,44	0,55	,43	,24	,38	,05	1,88
Quote del Terreno	+685,461	+685,578	+686,216	+686,473	+686,791	+687,119	+687,192	+687,593	+687,794	+688,840


Sezione T16

Aree
Sterro: 1,80+3,31+0,40= 5,51 mq
Riporto: 9,21 mq
Distanza sezione precedente: 1,25 m
Volumi T15T16
Sterro: (8,17+5,51)x1,25x0,5= 8,55 mc
Riporto: (8,94+9,21)x1,25x0,5= 11,34 mc

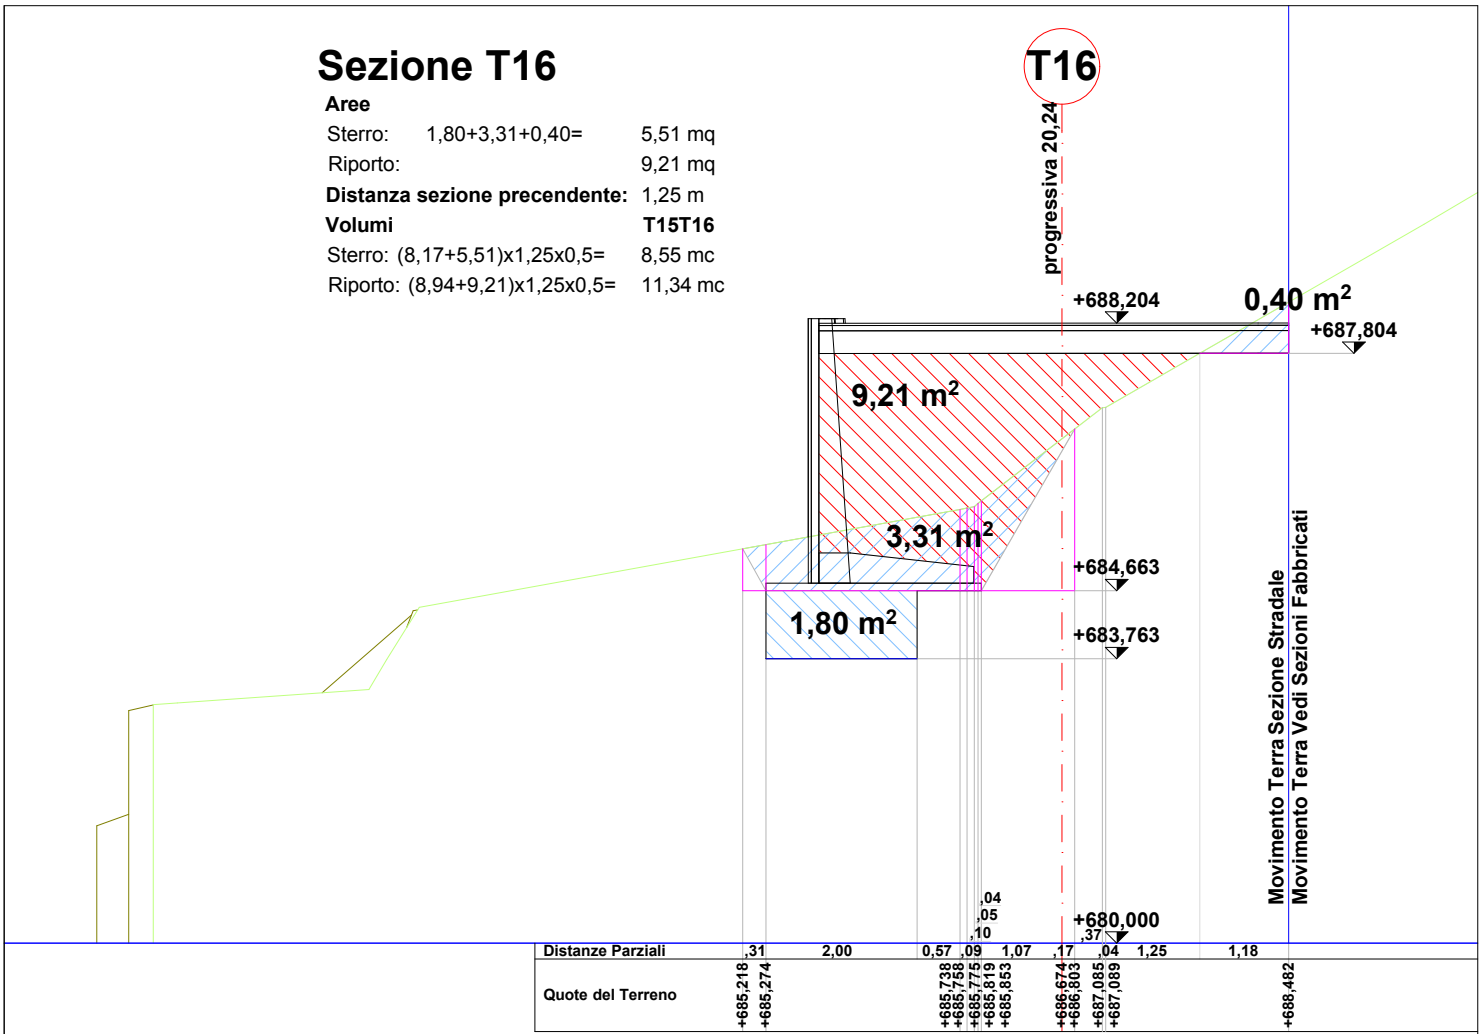


Sezione T17

Aree
Sterro: 1,80+3,10+0,19= 5,09 mq
Riporto: 9,29 mq
Distanza sezione precedente: 1,04 m
Volumi T16T17
Sterro: (5,51+5,09)x1,04x0,5= 5,51 mc
Riporto: (9,21+9,29)x1,04x0,5= 9,62 mc

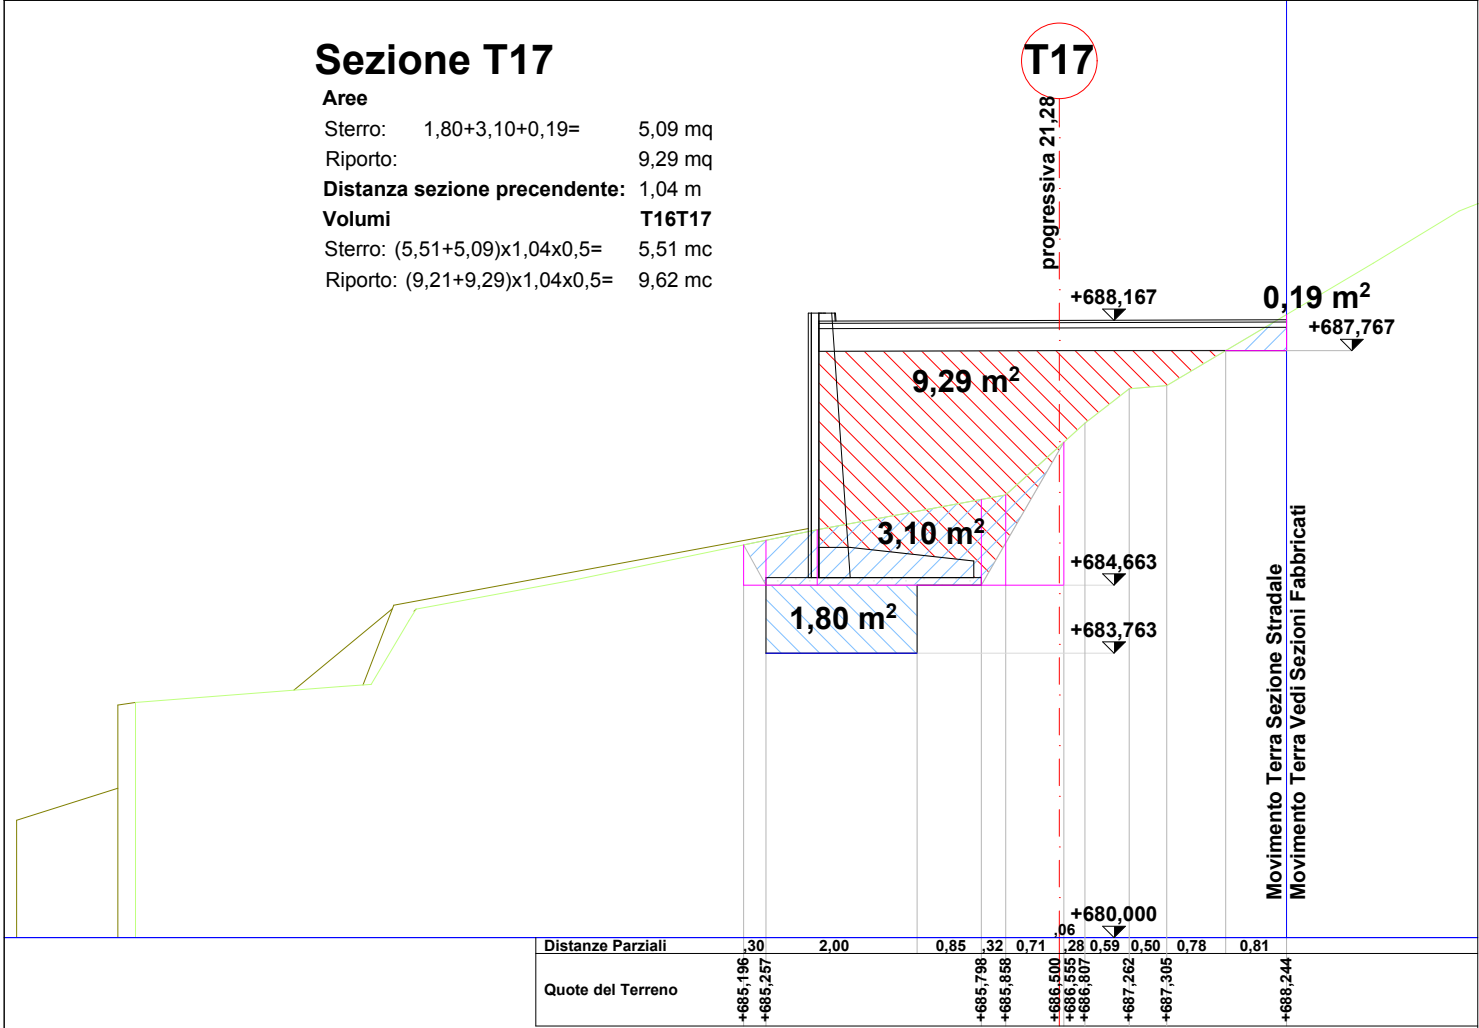

Sezione S1

Aree
Sterro: 1,80+3,07+0,13= 5,00 mq
Riporto: 9,45 mq
Distanza sezione precedente: 0,51 m
Volumi T17S1
Sterro: (5,09+5,00)x0,51x0,5= 2,57 mc
Riporto: (9,29+9,45)x0,51x0,5= 4,78 mc

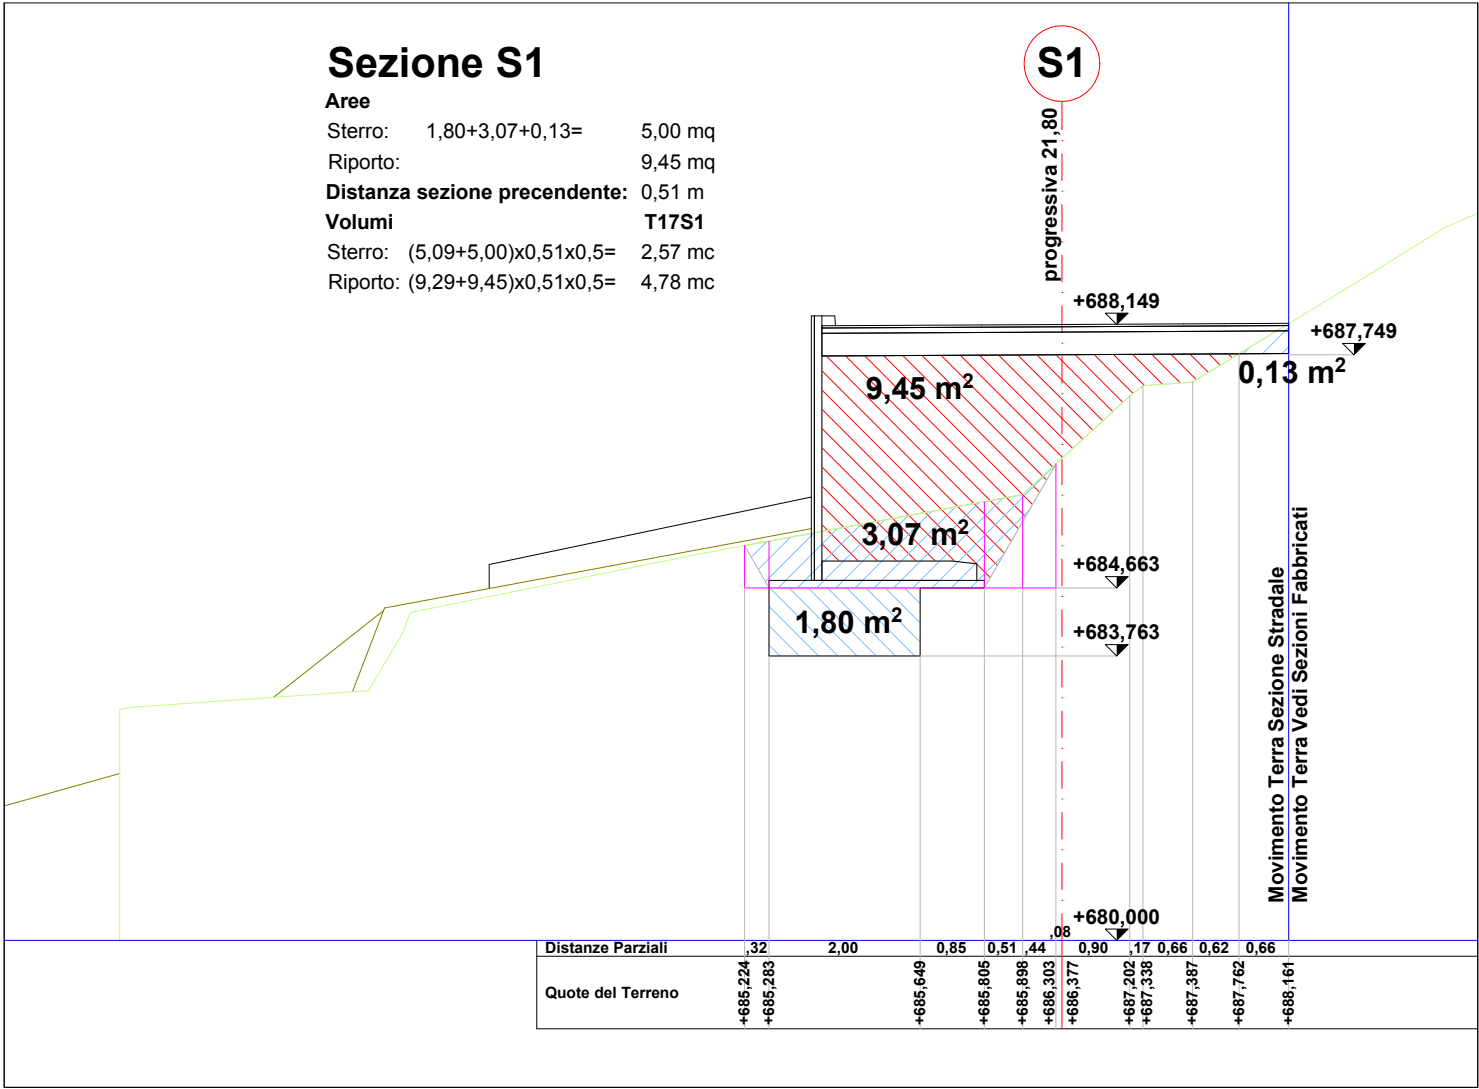

Sezione T18

Aree

Sterro: $1,80+3,08+0,08=$ 4,96 mq


Riporto: 9,29 mq

Distanza sezione precedente: 0,52 m

Volumi S1T18

Sterro: $(5,00+4,96)\times 0,52\times 0,5=$ 2,59 mc

Riporto: $(9,45+9,29)\times 0,52\times 0,5=$ 4,87 mc

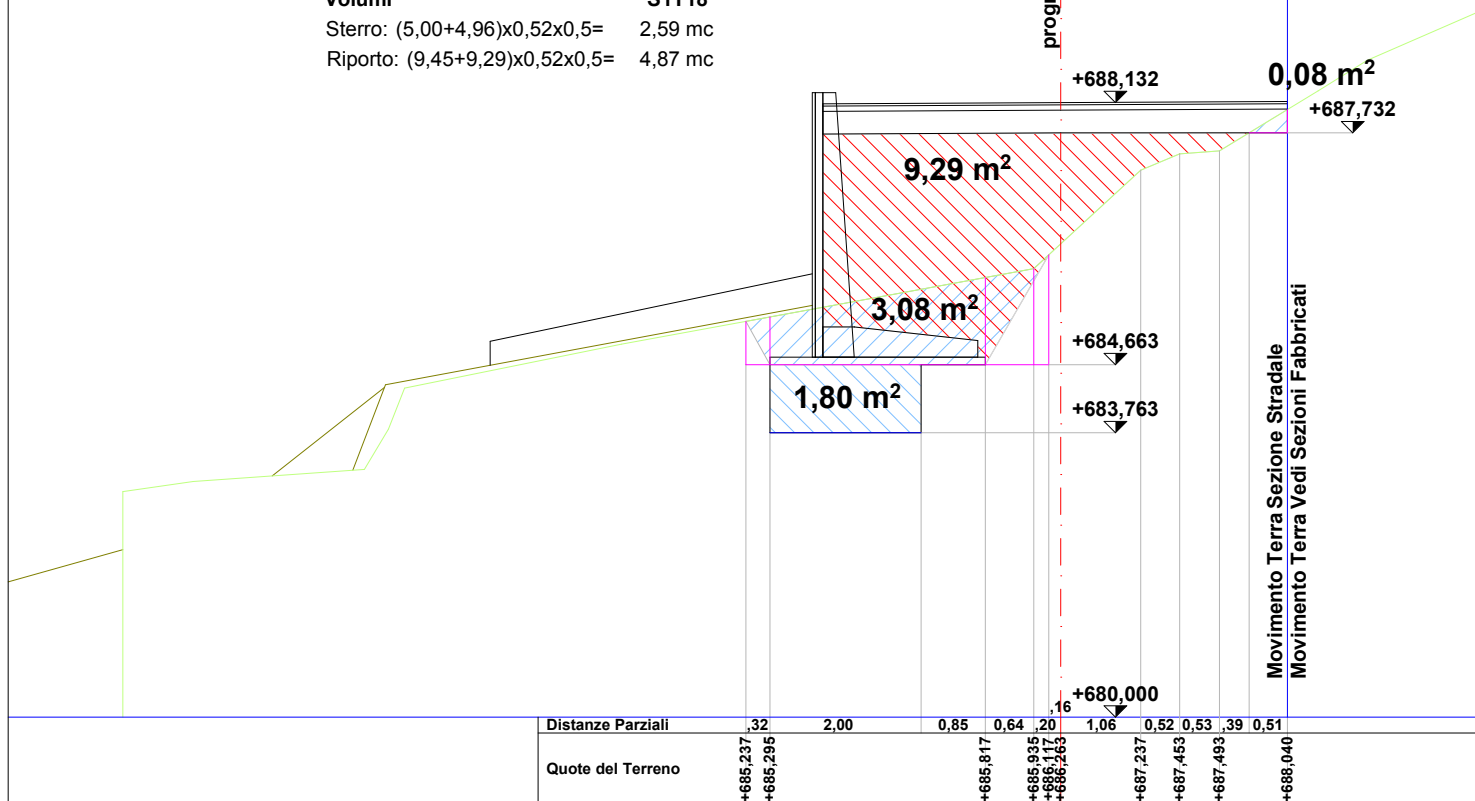

Sezione T19

Aree

Sterro: $1,80+5,56=$ 7,36 mq


Riporto: 11,77 mq

Distanza sezione precedente: 1,25 m

Volumi T18T19

Sterro: $(4,96+7,36)\times 1,25\times 0,5=$ 7,70 mc

Riporto: $(9,29+11,77)\times 1,25\times 0,5=$ 13,16 mc

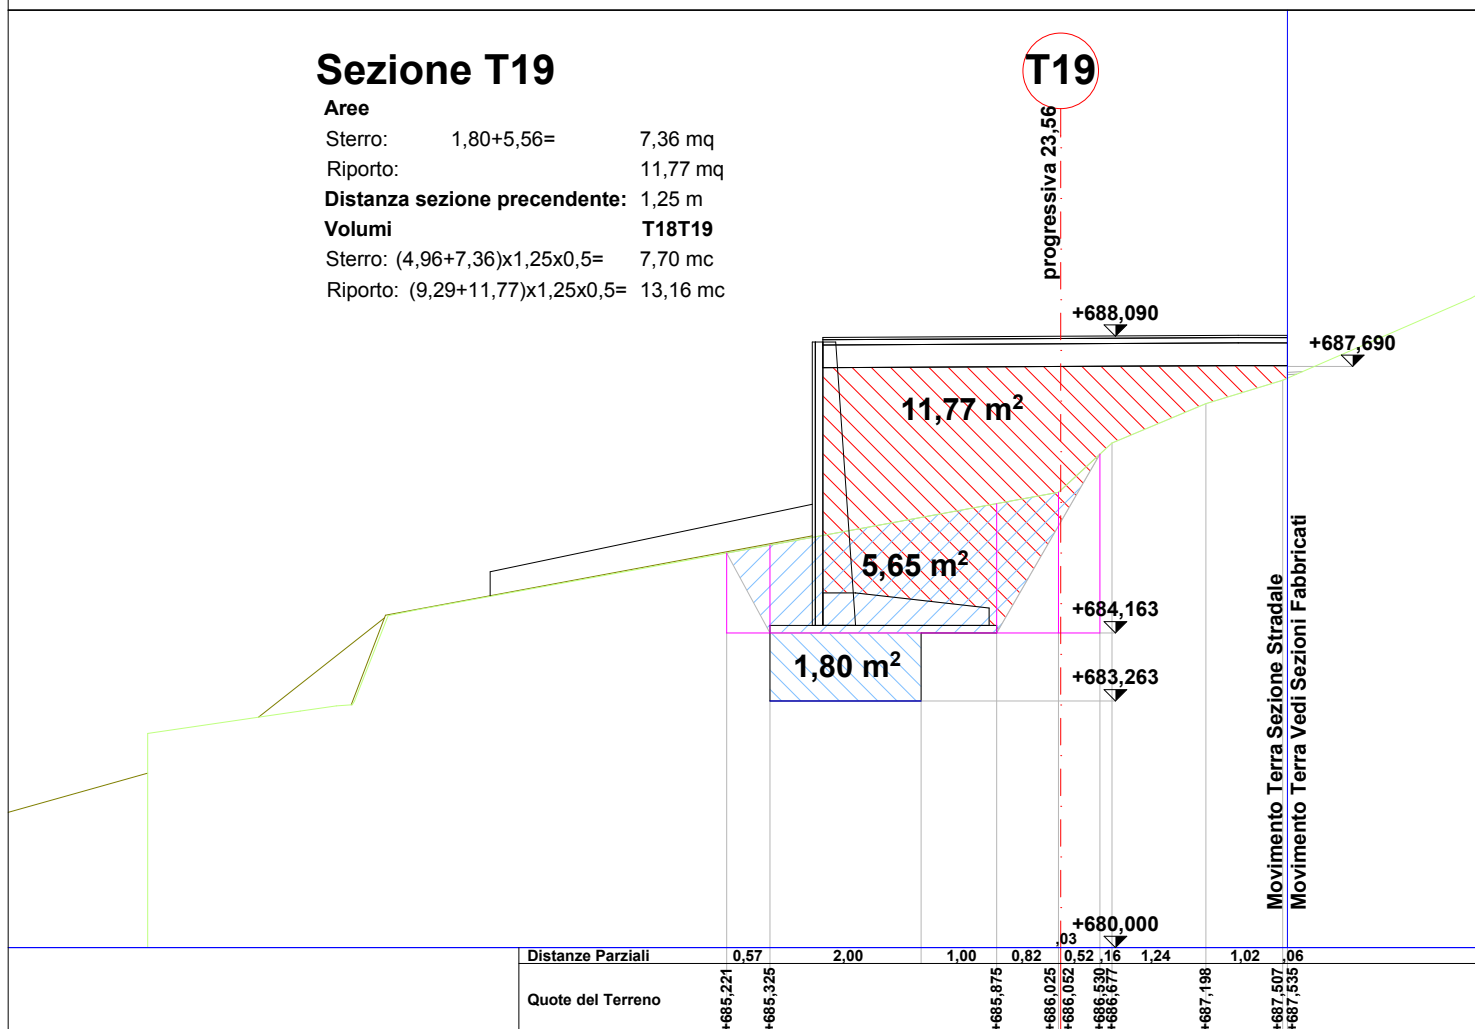

Sezione T20

Aree

Sterro: $1,80+5,21=$ 7,01 mq
 Riporto: 12,89 mq


Distanza sezione precedente: 1,25 m

Volumi T19T20

Sterro: $(7,36+7,01) \times 1,25 \times 0,5=$ 8,98 mc
 Riporto: $(11,77+12,89) \times 1,25 \times 0,5=$ 15,41 mc

T20

progressiva 24,81

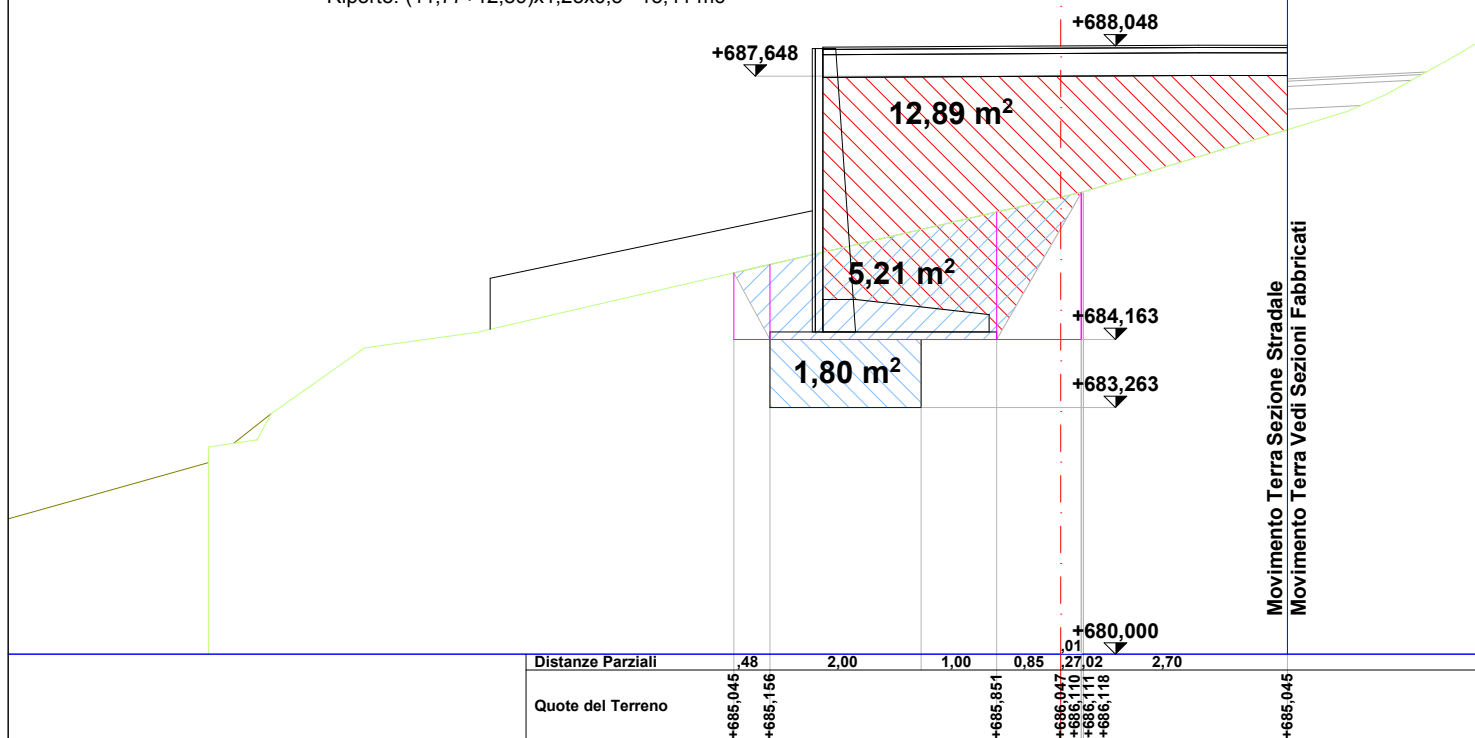

Sezione T21

Aree

Sterro: $1,80+8,59=$ 10,39 mq
 Riporto: 18,79 mq


Distanza sezione precedente: 1,25 m

Volumi T20T21

Sterro: $(7,01+10,39) \times 1,25 \times 0,5=$ 10,88 mc
 Riporto: $(12,89+18,79) \times 1,25 \times 0,5=$ 19,80 mc

T21

progressiva 26,06

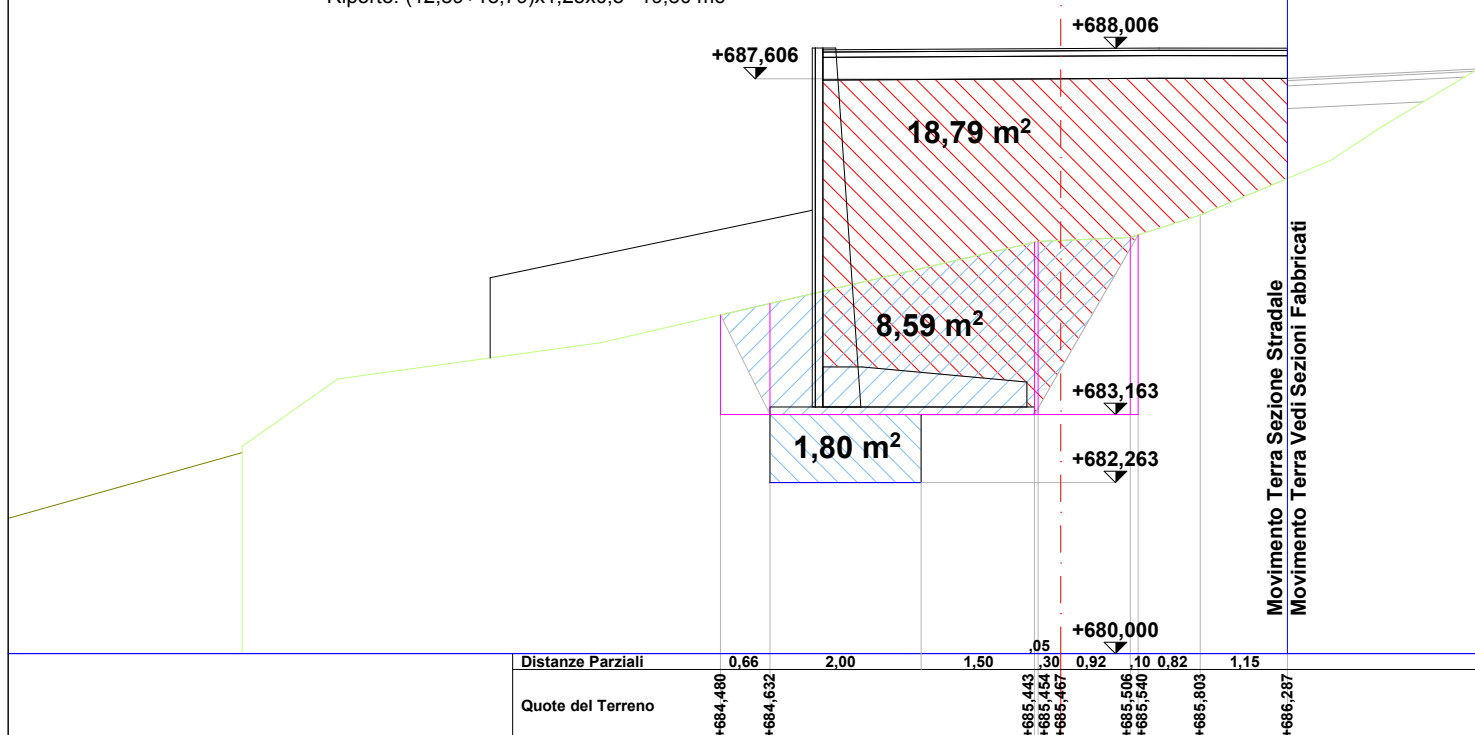

Sezione T22

Aree

Sterro: $1,80+5,74=$ 7,54 mq
 Riporto: 19,58 mq


Distanza sezione precedente: 1,25 m

Volumi T21T22

Sterro: $(10,39+7,54) \times 1,25 \times 0,5=$ 11,21 mc
 Riporto: $(18,79+19,58) \times 1,25 \times 0,5=$ 23,98 mc

T22

progressiva 27,31

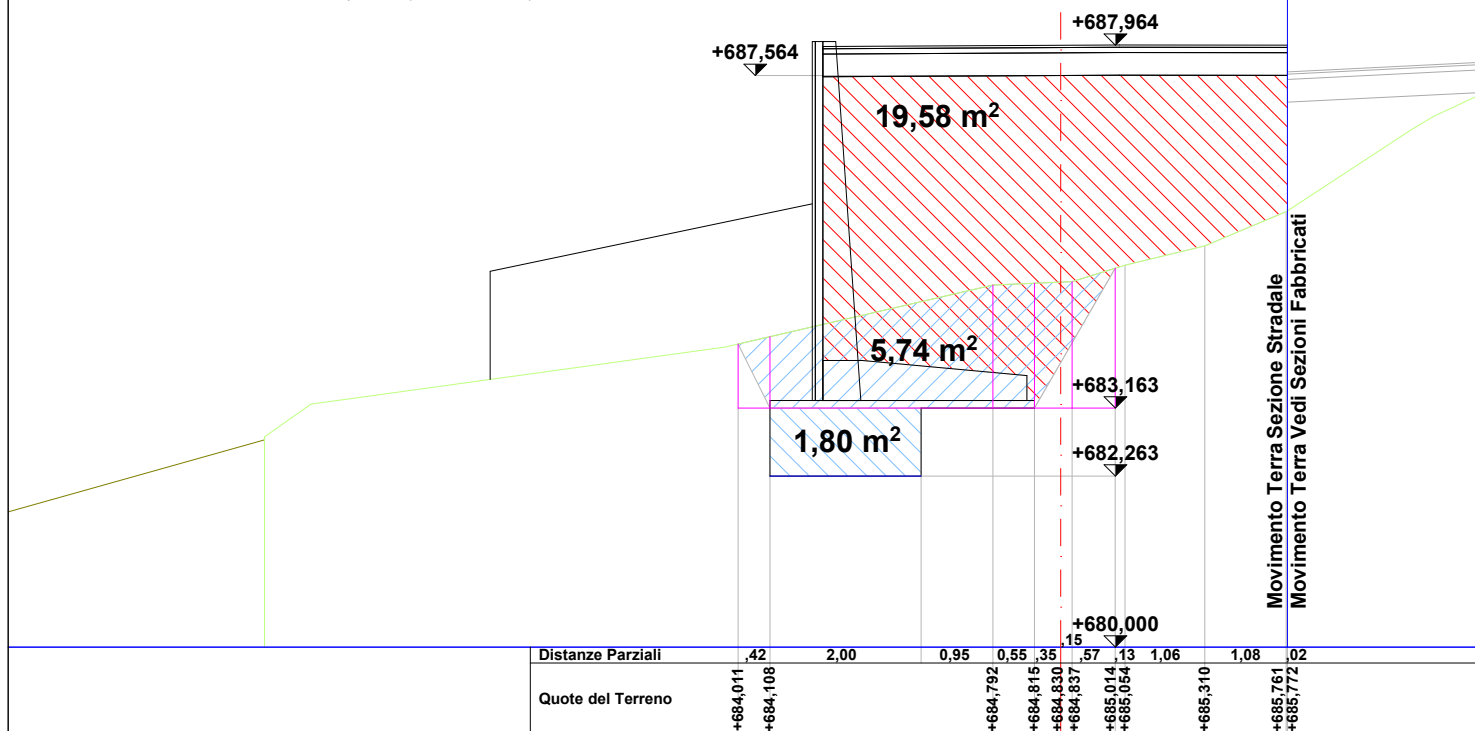

Sezione T23

Aree

Sterro: $1,80+8,08=$ 9,88 mq
 Riporto: 24,19 mq


Distanza sezione precedente: 1,25 m

Volumi T22T23

Sterro: $(7,54+9,88) \times 1,25 \times 0,5=$ 10,89 mc
 Riporto: $(19,58+24,19) \times 1,25 \times 0,5=$ 27,36 mc

T23

progressiva 28,56

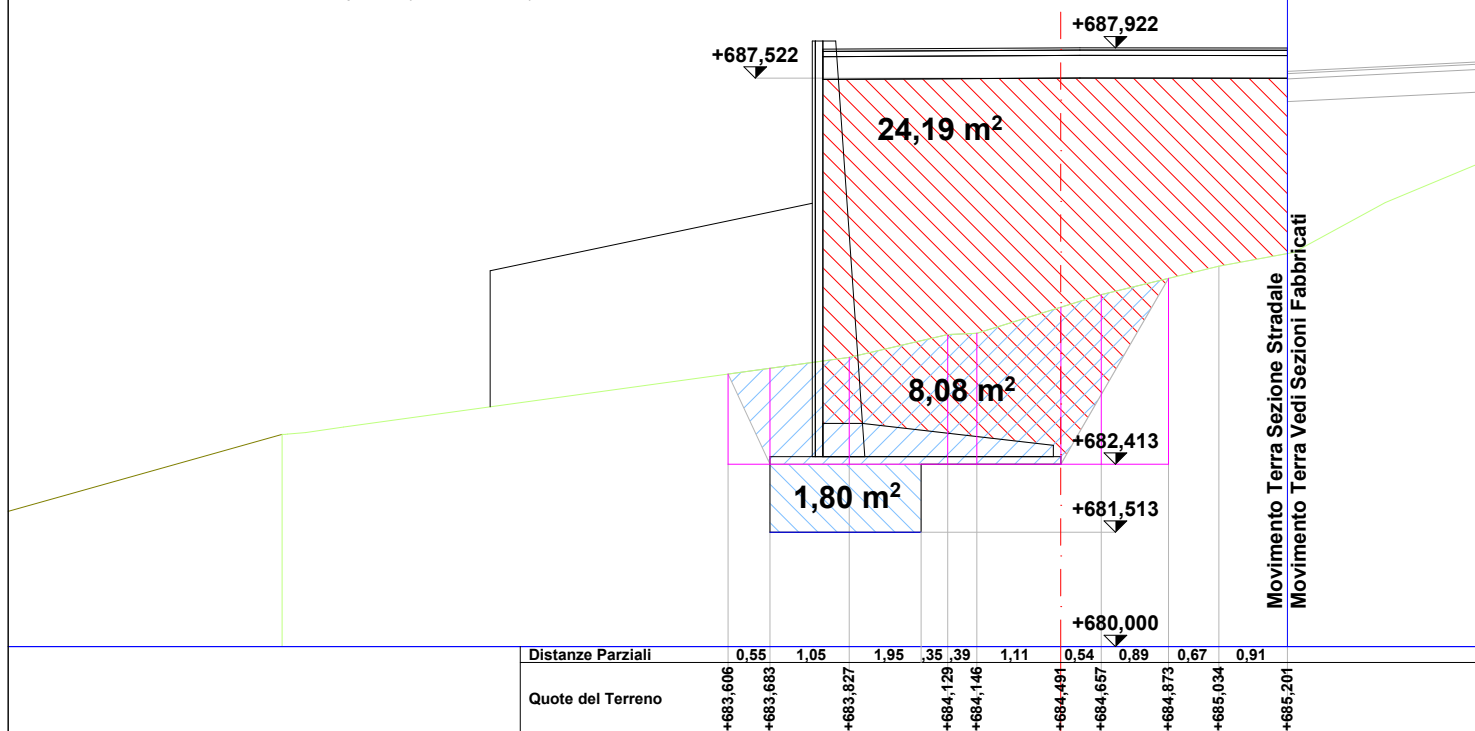

Sezione T24

Aree

Sterro: $1,80+5,93=$ 7,73 mq
 Riporto: 24,59 mq


Distanza sezione precedente: 1,25 m

Volumi T23T24

Sterro: $(9,88+7,73) \times 1,25 \times 0,5=$ 11,01 mc
 Riporto: $(24,19+24,59) \times 1,25 \times 0,5=$ 30,49 mc

T24

progressiva 29,81

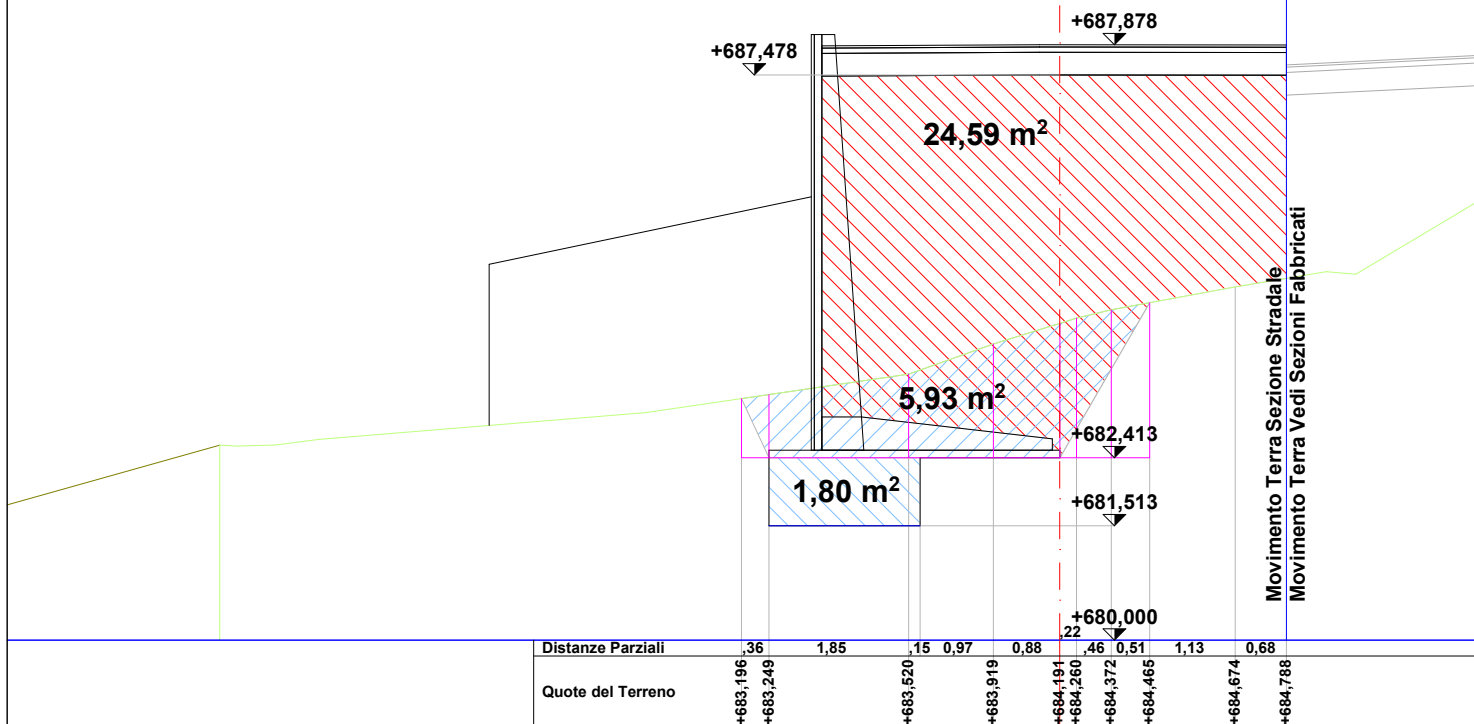

Sezione T25

Aree

Sterro: $1,80+7,28=$ 9,08 mq
 Riporto: 27,82 mq


Distanza sezione precedente: 1,25 m

Volumi T24T25

Sterro: $(7,73+9,08) \times 1,25 \times 0,5=$ 10,51 mc
 Riporto: $(24,59+27,82) \times 1,25 \times 0,5=$ 32,76 mc

T25

progressiva 31,06

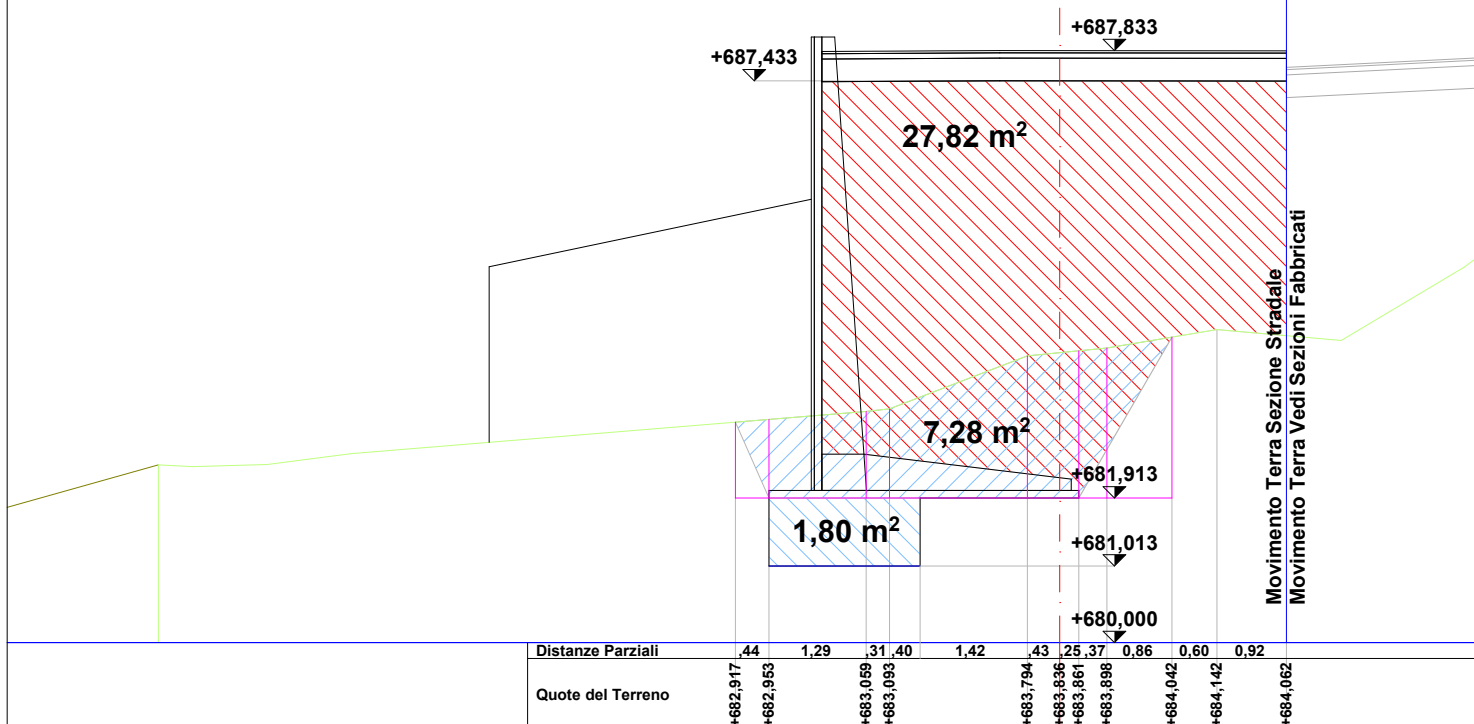


Sezione T26

Aree
Sterro: 1,80+5,78= 7,58 mq
Riporto: 28,24 mq
Distanza sezione precedente: 1,25 m
Volumi T25T26
Sterro: (9,08+7,58)x1,25x0,5= 10,41 mc
Riporto: (27,82+28,24)x1,25x0,5= 35,04 mc

T26

progressiva 32,31

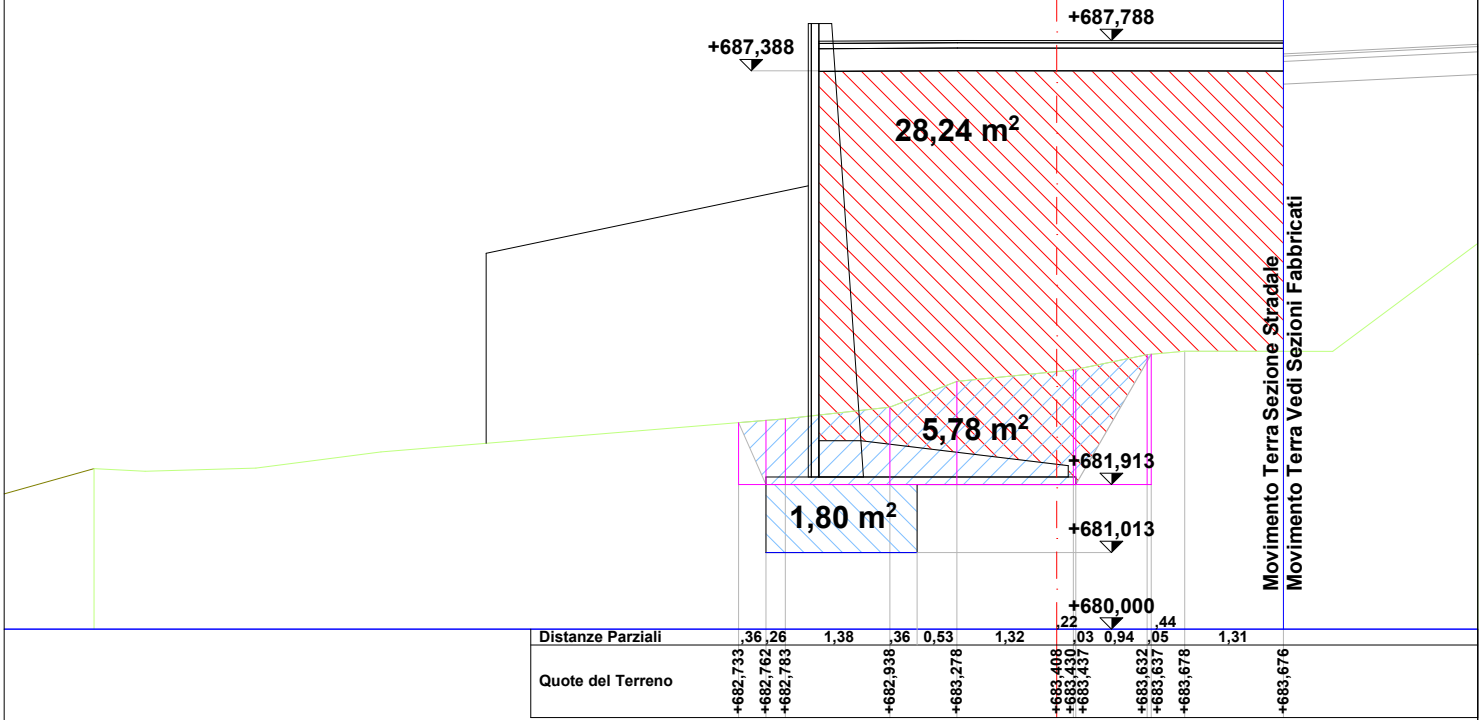


Sezione T27

Aree
Sterro: 1,80+6,08= 7,88 mq
Riporto: 29,26 mq
Distanza sezione precedente: 1,25 m
Volumi T26T27
Sterro: (7,58+7,88)x1,25x0,5= 9,66 mc
Riporto: (28,24+29,26)x1,25x0,5= 35,94 mc

T27

progressiva 33,56

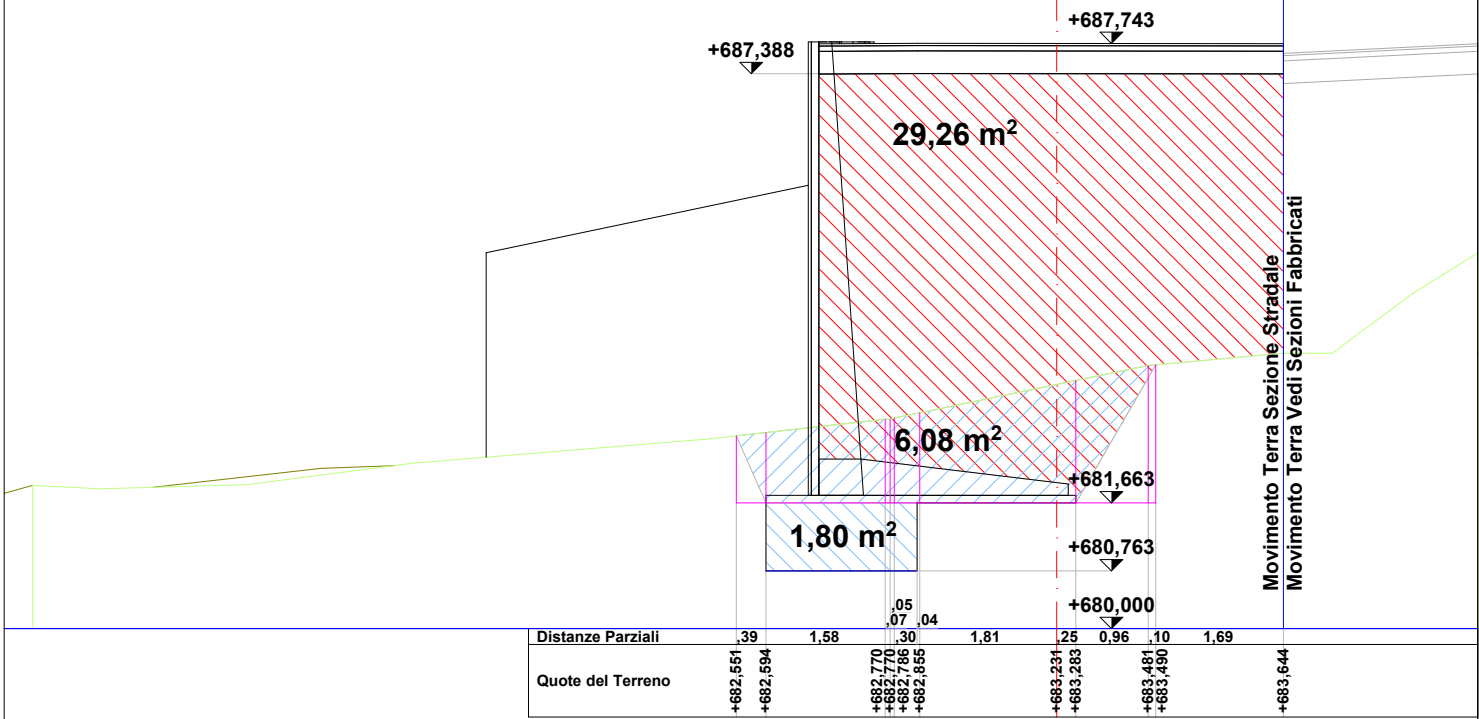


Sezione T28

Aree
Sterro: 1,80+5,11= 6,91 mq
Riporto: 29,16 mq
Distanza sezione precedente: 1,25 m
Volumi T27T28
Sterro: (7,88+6,91)x1,25x0,5= 9,24 mc
Riporto: (29,26+29,16)x1,25x0,5= 36,51 mc

T28

progressiva 34,81

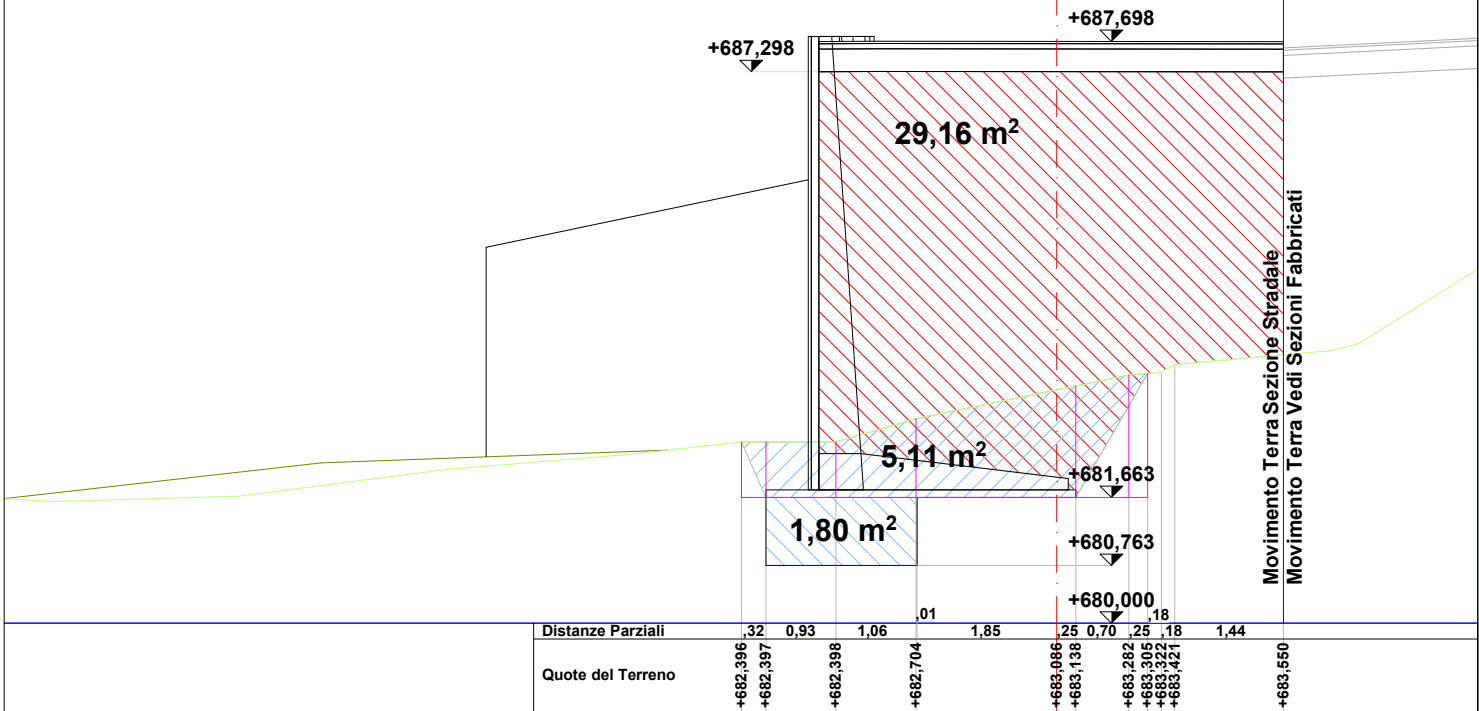


Sezione T29

Aree
Sterro: 1,80+4,12= 5,92 mq
Riporto: 29,12 mq
Distanza sezione precedente: 1,25 m
Volumi T28T29
Sterro: (6,91+5,92)x1,25x0,5= 8,02 mc
Riporto: (29,16+29,12)x1,25x0,5= 36,43 mc


T29

progressiva 36,06

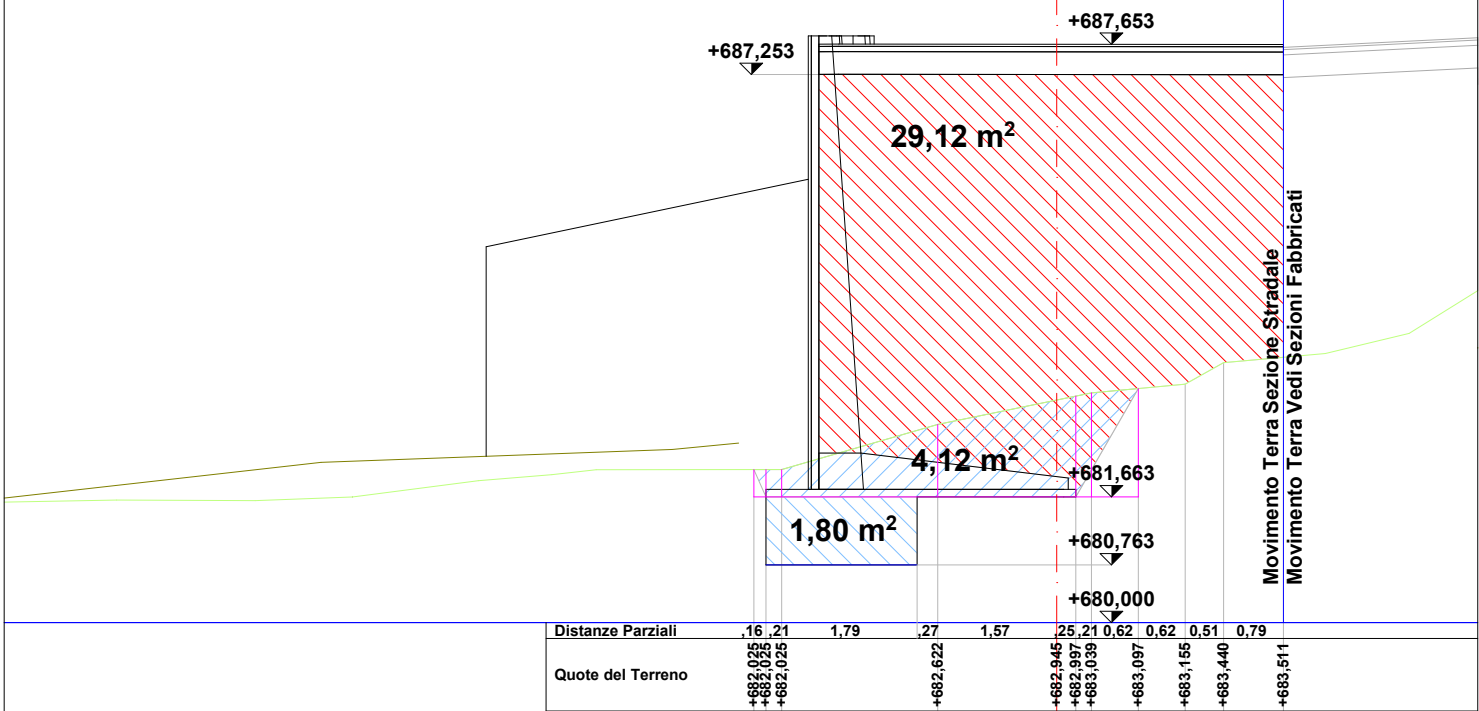


Sezione T30

Aree
Sterro: 1,80+3,63= 5,43 mq
Riporto: 29,04 mq
Distanza sezione precedente: 0,66 m
Volumi T29T30
Sterro: (5,92+5,43)x0,66x0,5= 3,75 mc
Riporto: (29,12+29,04)x0,66x0,5= 19,19 mc

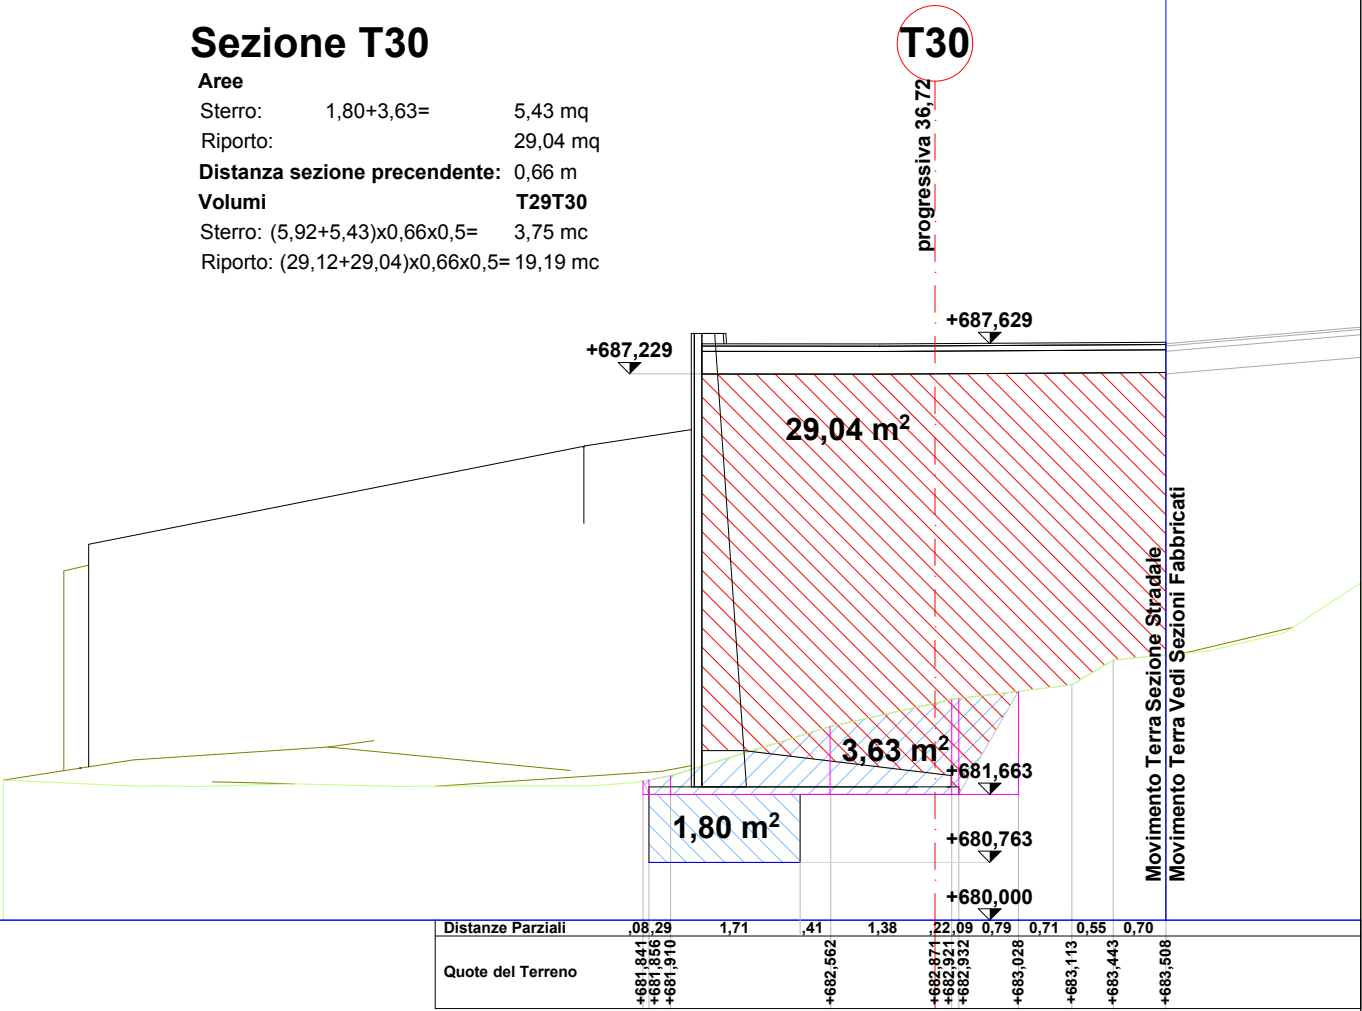

Sezione T31

Aree
Sterro: 1,80+3,51= 5,31 mq
Riporto: 29,09 mq
Distanza sezione precedente: 0,62 m
Volumi T30T31
Sterro: (5,43+5,31)x0,62x0,5= 3,33 mc
Riporto: (29,04+29,09)x0,62x0,5= 18,02 mc

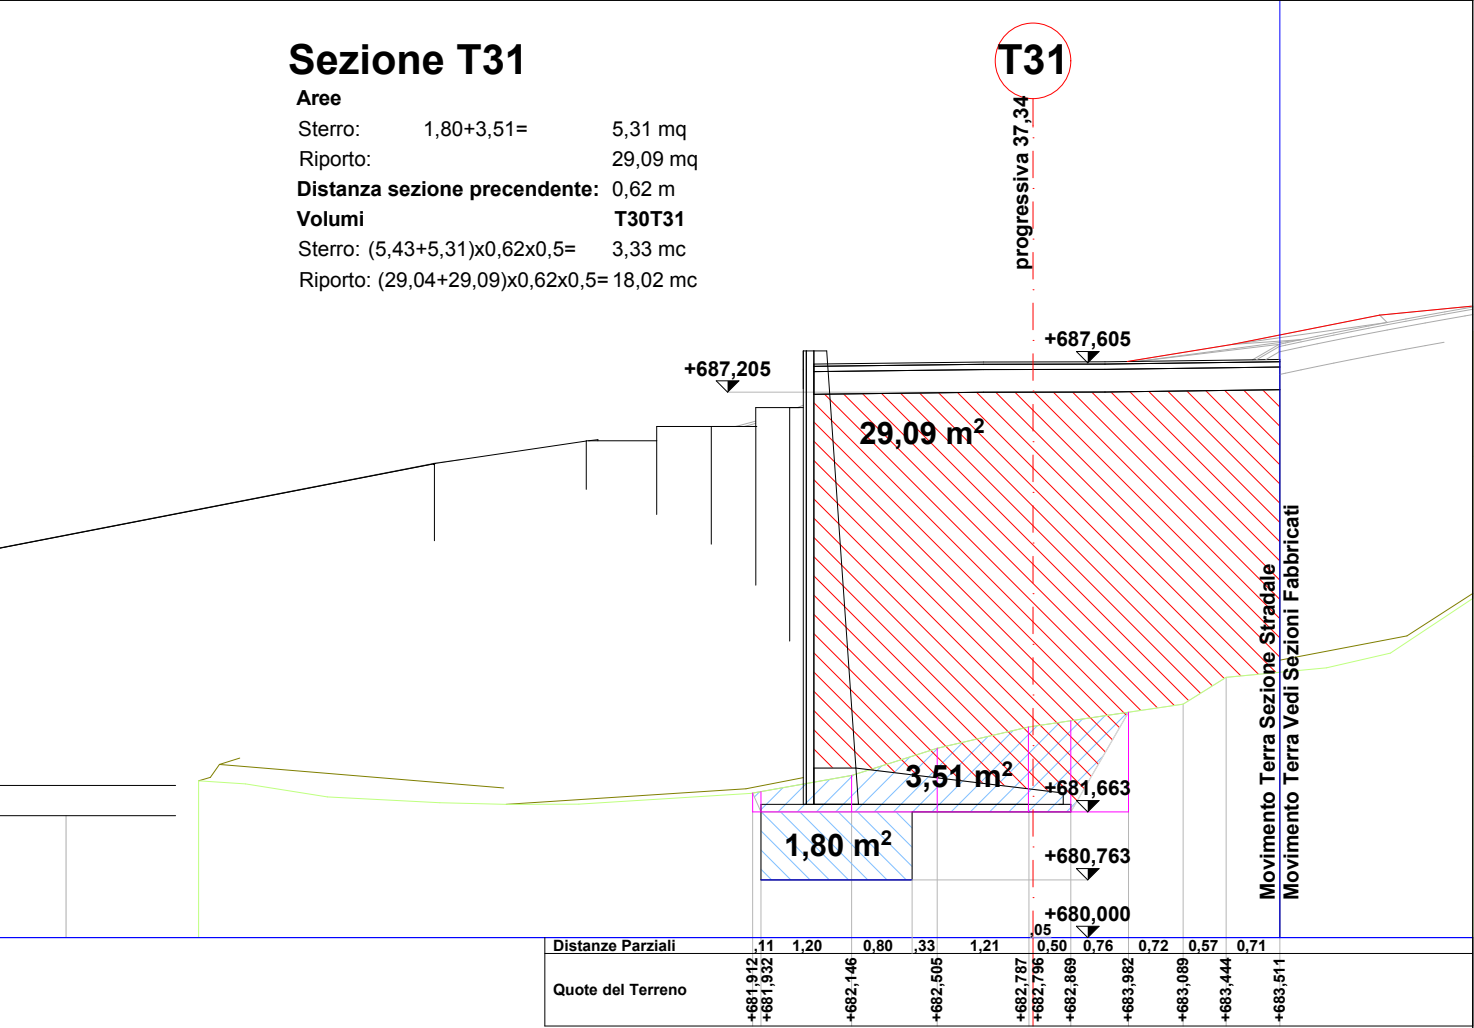


Sezione S2

Aree
Sterro: 1,80+3,48= 5,28 mq
Riporto: 28,65 mq
Distanza sezione precedente: 0,45 m
Volumi T31S2
Sterro: (5,31+5,28)x0,45x0,5= 2,38 mc
Riporto: (29,09+28,65)x0,45x0,5= 12,99 mc

S2

progressiva 31,79

Distanze Parziali	16	1,44	0,56	26	0,87	0,56	41	0,73	0,69	0,66	0,51	
Quote del Terreno	+681,934	+681,962	+682,218	+682,397	+682,479	+682,682	+682,765	+682,825	+682,934	+683,035	+683,449	+683,497

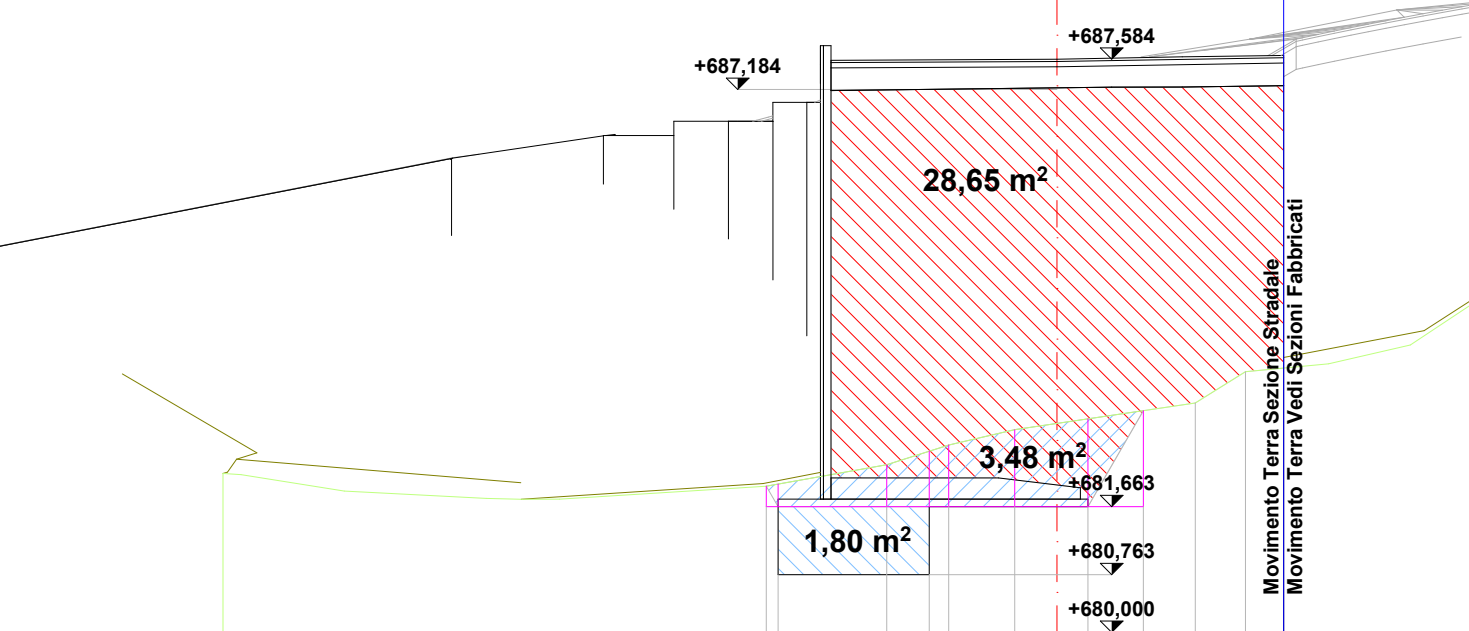


Sezione T32

Aree

Sterro: $1,80+4,63=$ 6,43 mq
Riporto: 28,47 mq
Distanza sezione precedente: 0,84 m
Volumi **S2T32**
Sterro: $(5,28+6,43) \times 0,84 \times 0,5=$ 4,92 mc
Riporto: $(28,65+28,47) \times 0,84 \times 0,5=$ 23,99 mc

T32

progressiva 38,63

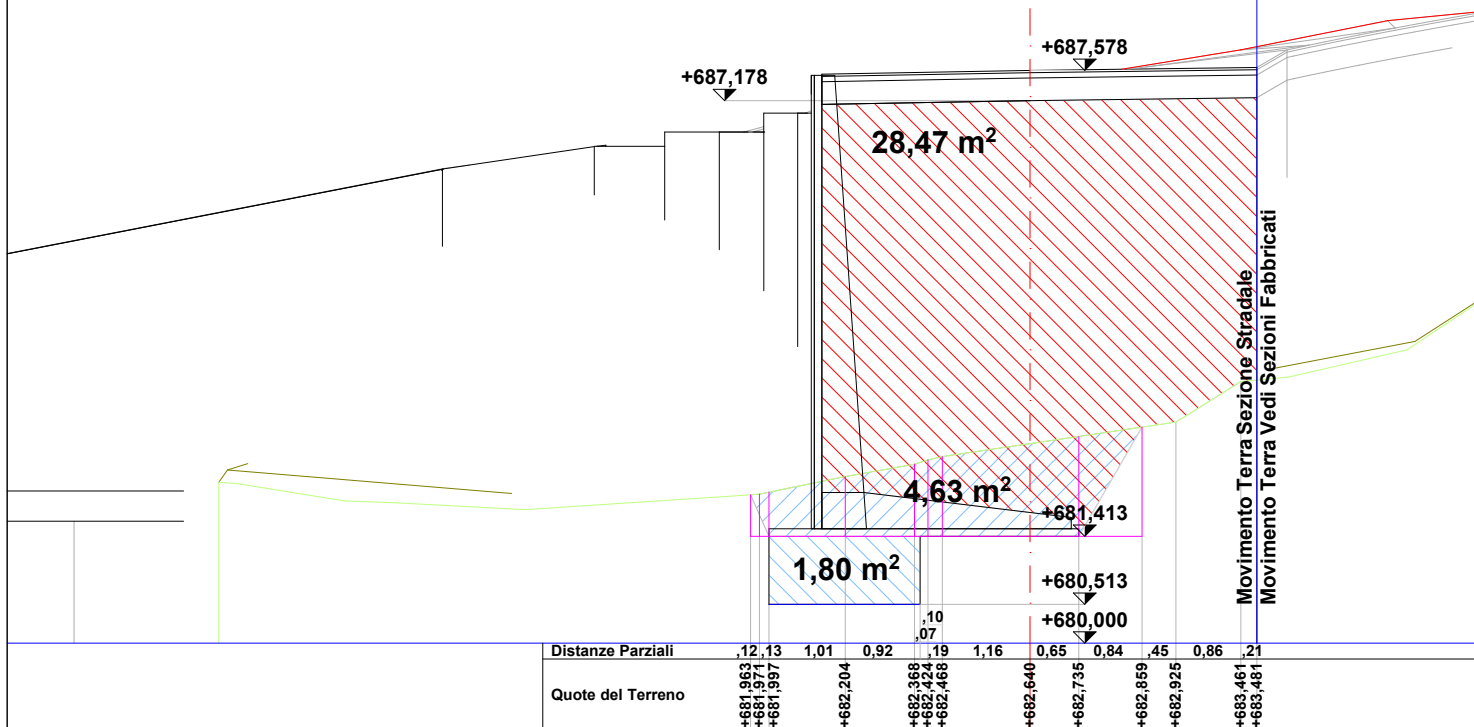


Sezione T33

Aree

Sterro: $1,80+4,14=$ 5,94 mq
Riporto: 28,61 mq
Distanza sezione precedente: 1,25 m
Volumi **T32T33**
Sterro: $(6,43+5,94) \times 1,25 \times 0,5=$ 7,73 mc
Riporto: $(28,47+28,61) \times 1,25 \times 0,5=$ 35,68 mc

T33

progressiva 39,88

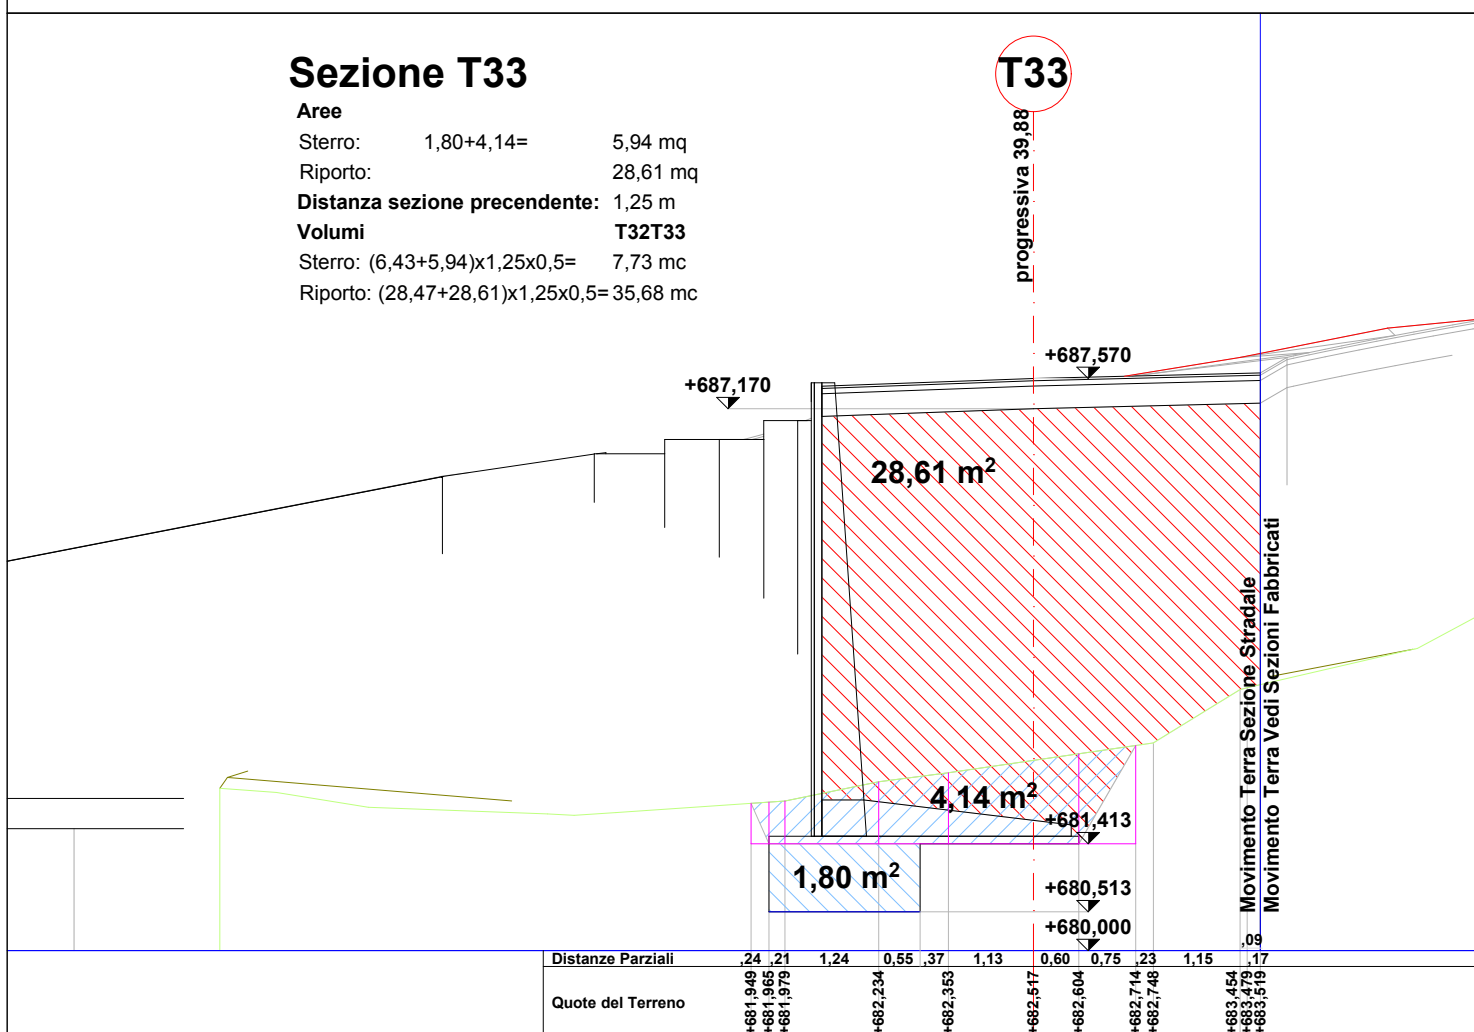


Sezione T34

Aree
Sterro: 1,80+3,80= 5,60 mq
Riporto: 28,41 mq
Distanza sezione precedente: 1,25 m
Volumi T33T34
Sterro: (5,94+5,60)x1,25x0,5= 7,21 mc
Riporto: (28,61+28,41)x1,25x0,5= 35,64 mc

T34

progressiva 41,13

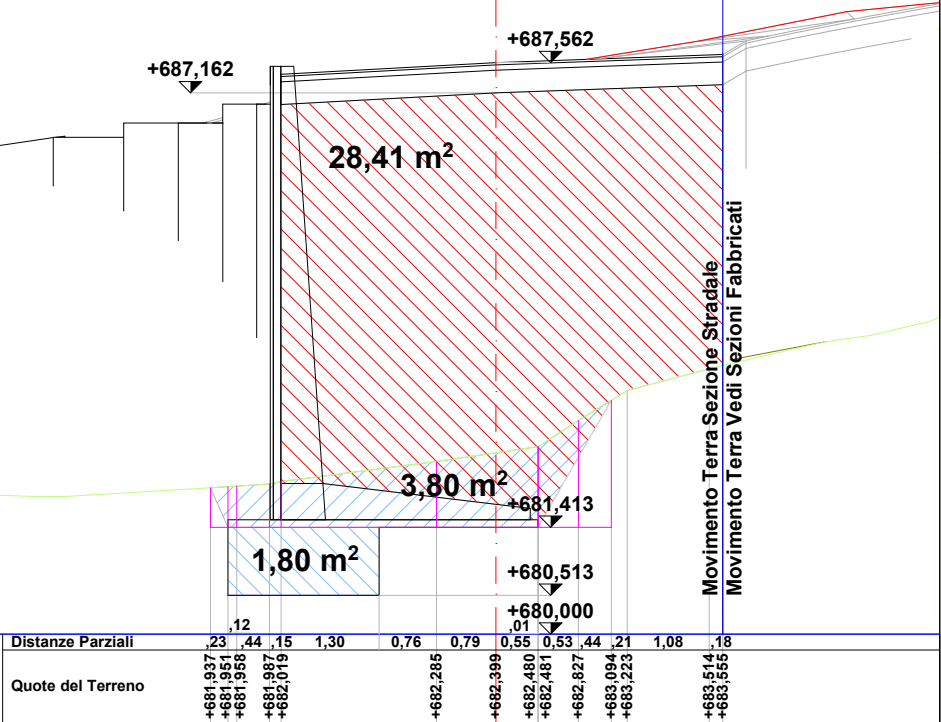


Sezione T35

Aree
Sterro: 1,80+4,03= 5,83 mq
Riporto: 28,45 mq
Distanza sezione precedente: 1,25 m
Volumi T34T35
Sterro: (5,60+5,83)x1,25x0,5= 7,14 mc
Riporto: (28,41+28,45)x1,25x0,5= 35,54 mc

T35

progressiva 42,38

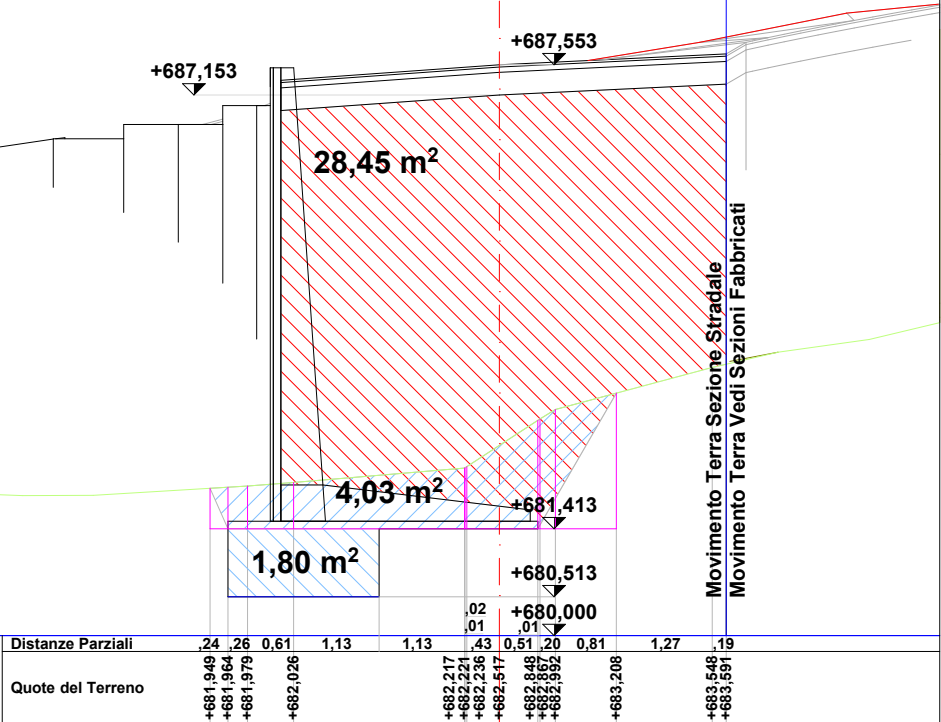

T36

progressiva 43, 63

+687,545

~~27,20 m²~~ $2,98 \text{ m}^2$

1,80 m²

Movimento Terra Sezione Stradale
Movimento Terra Vedi Sezioni Fabbricati

Distanze Parziali

Quote del Terreno

[illegible]

T37

progressiva 44.88

+687,536

~~27,03 m²~~~~3,80 m²~~

1,80 m²

Movimento Terra Sezione Stradale
Movimento Terra Vedi Sezioni Fabbricati

Distanze Parziali


Quote del Terreno

.15	1,50	.24	.26	.57	.19	0,92	.17	.46	0,53	0,61		1,24
+681,986		+682,114			+682,767		+683,102		+683,251		+683,364	
+681,998		+682,135			+682,883		+683,142					+683,496

Sezione T38

Aree


Sterro: $1,80+6,77=$ 8,57 mq
Riporto: 26,88 mq
Distanza sezione precedente: 1,25 m
Volumi T37T38
Sterro: $(5,60+8,57) \times 1,25 \times 0,5=$ 8,86 mc
Riporto: $(27,03+26,88) \times 1,25 \times 0,5=$ 33,69 mc

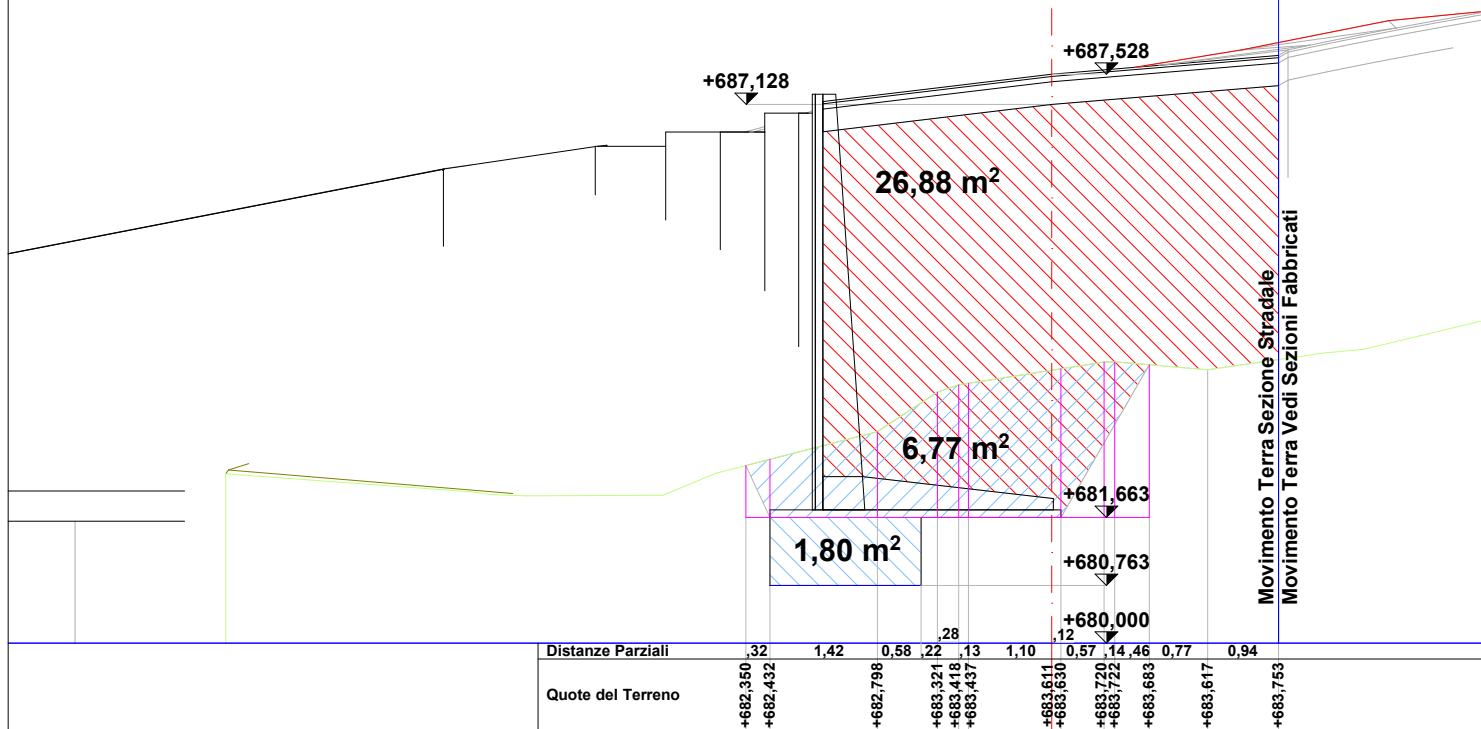

Sezione T39

Aree


Sterro: $1,80+12,40=$ 14,20 mq
Riporto: 23,01 mq
Distanza sezione precedente: 1,70 m
Volumi T38T39
Sterro: $(8,57+14,20) \times 1,70 \times 0,5=$ 19,35 mc
Riporto: $(26,88+23,01) \times 1,70 \times 0,5=$ 42,41 mc

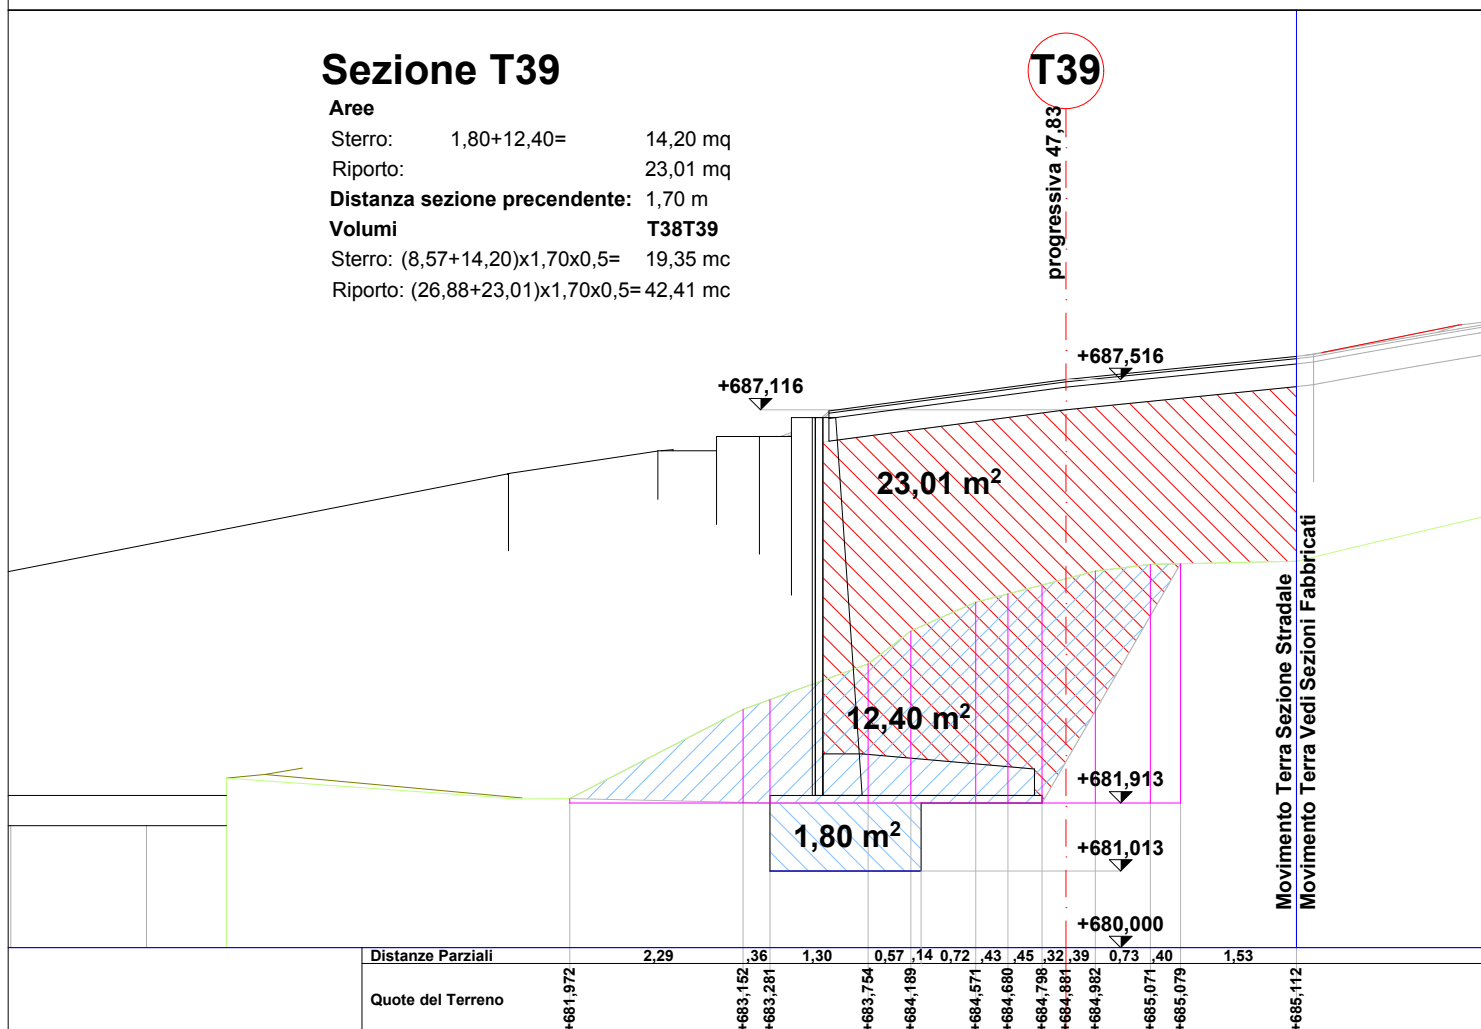

Sezione T40

Aree


Sterro: $1,80+20,74+0,21+0,55= 23,30$ mq
Riporto: 20,65 mq
Distanza sezione precedente: 1,90 m
Volumi **T39T40**
Sterro: $(14,20+23,30)\times 1,90\times 0,5= 35,63$ mc
Riporto: $(23,01+20,65)\times 1,90\times 0,5= 41,48$ mc

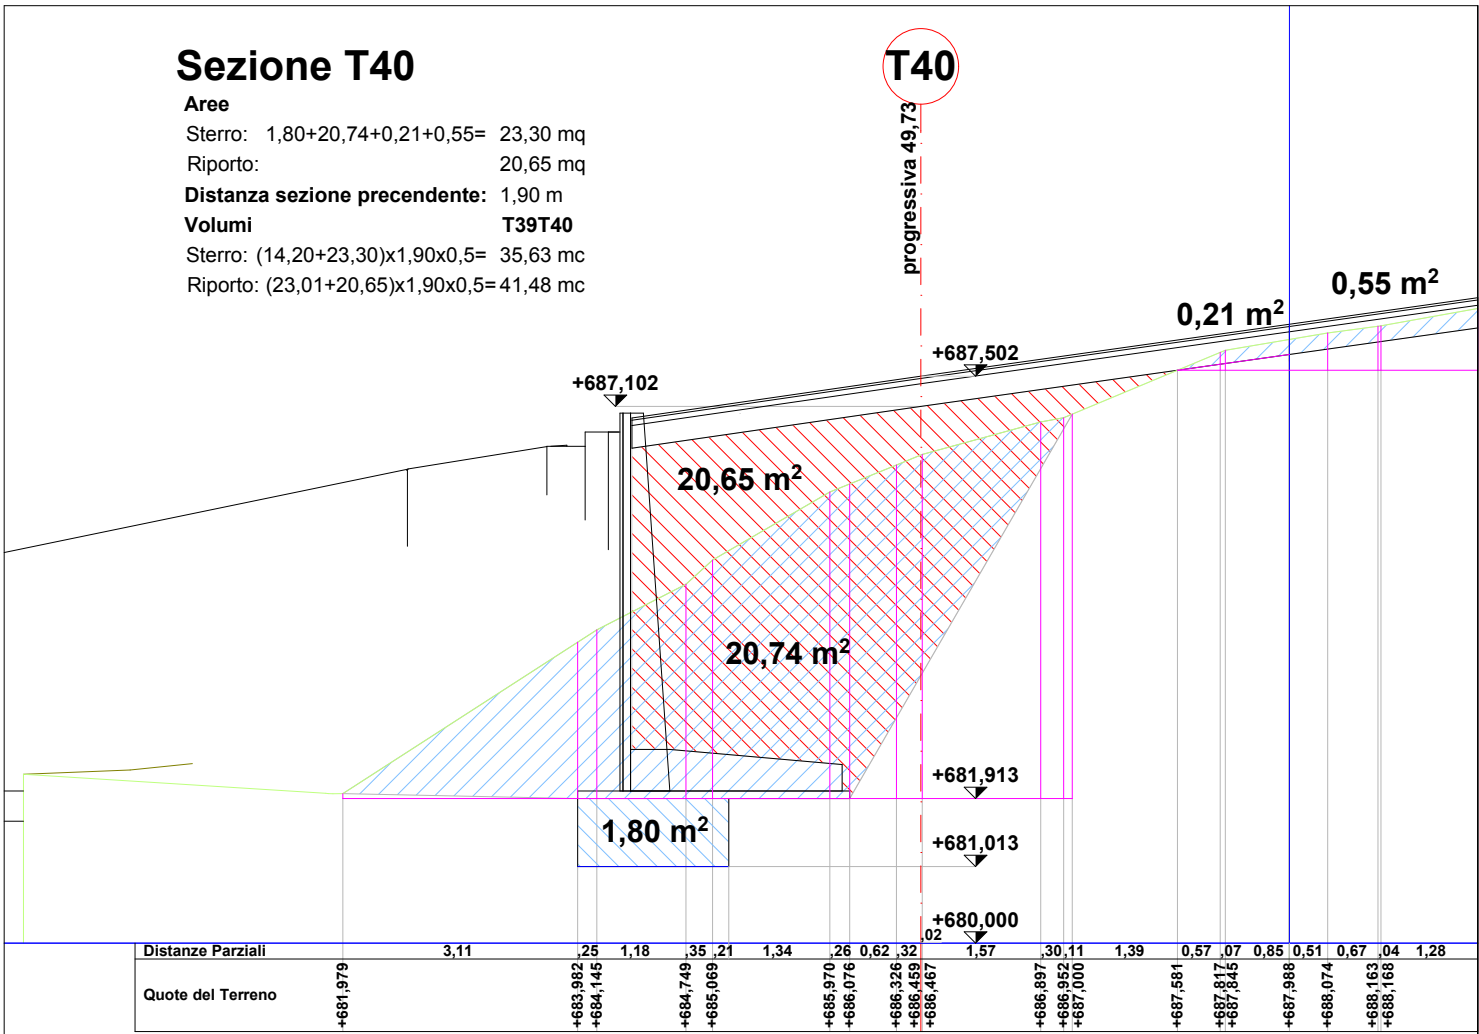

Sezione T41

Aree

Sterro: $1,80+25,88+0,67= 28,35$ mq
Riporto: 19,11 mq
Distanza sezione precedente: 1,61 m
Volumi **T40T41**
Sterro: $(23,30+28,35)\times 1,61\times 0,5= 41,58$ mc
Riporto: $(20,65+19,11)\times 1,61\times 0,5= 32,01$ mc

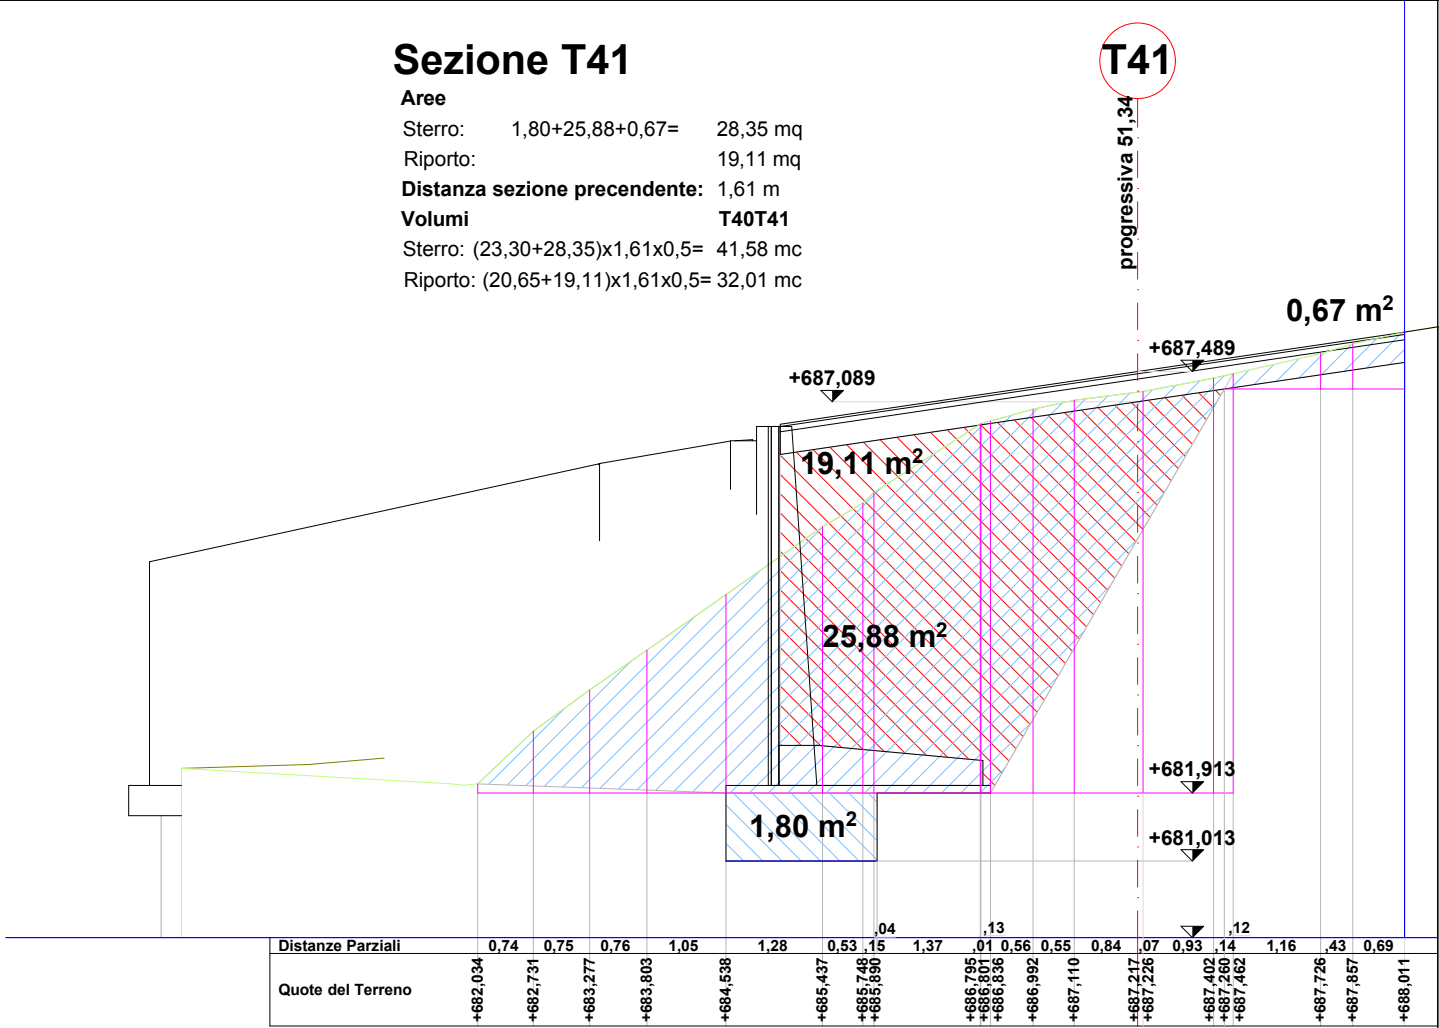

Sezione T42

Aree

Sterro: $1,80+27,22=$ 29,02 mq

Riporto: 17,57 mq

Distanza sezione precedente: 1,61 m


Volumi T41T42

Sterro: $(28,35+29,02) \times 1,61 \times 0,5=$ 46,18 mc

Riporto: $(19,11+17,57) \times 1,61 \times 0,5=$ 29,53 mc

T42

progressiva 52,95

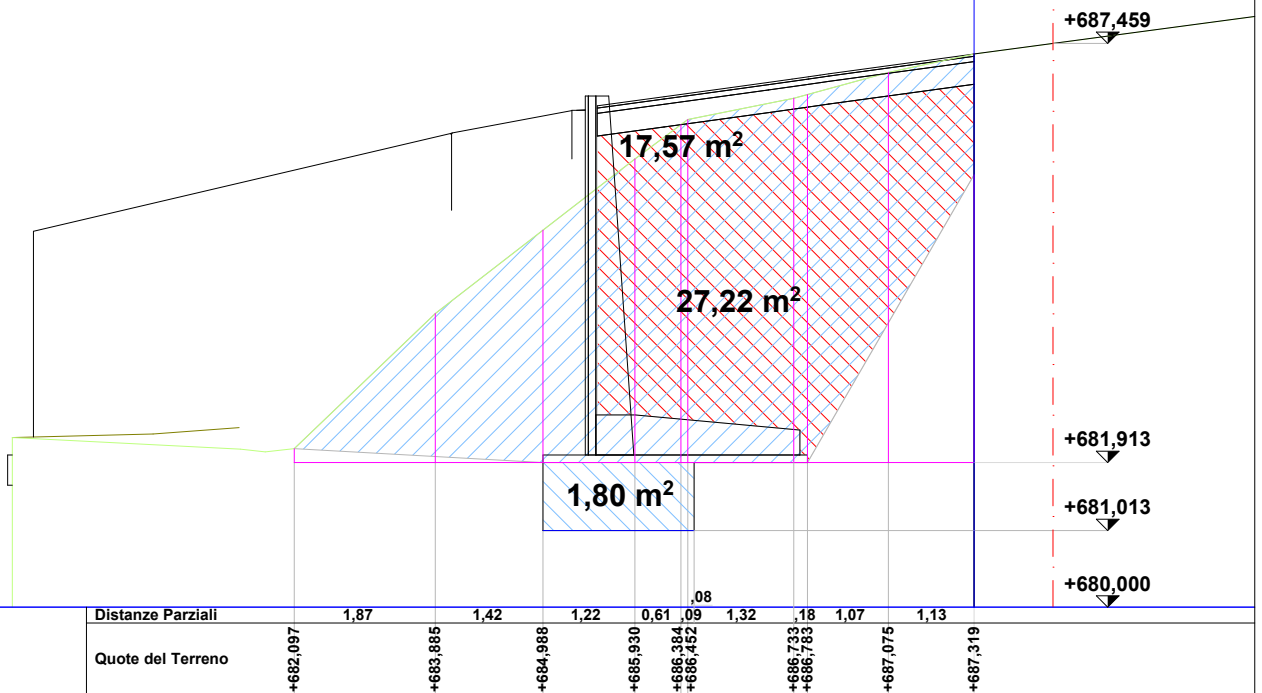

Sezione M1

Aree

Sterro: 14,44 mq


Riporto: 7,07 mq

Distanza sezione precedente: 1,56 m

Volumi T42M1

Sterro: $(29,02+14,44) \times 1,56 \times 0,5=$ 33,90 mc

Riporto: $(17,57+7,07) \times 1,56 \times 0,5=$ 19,22 mc

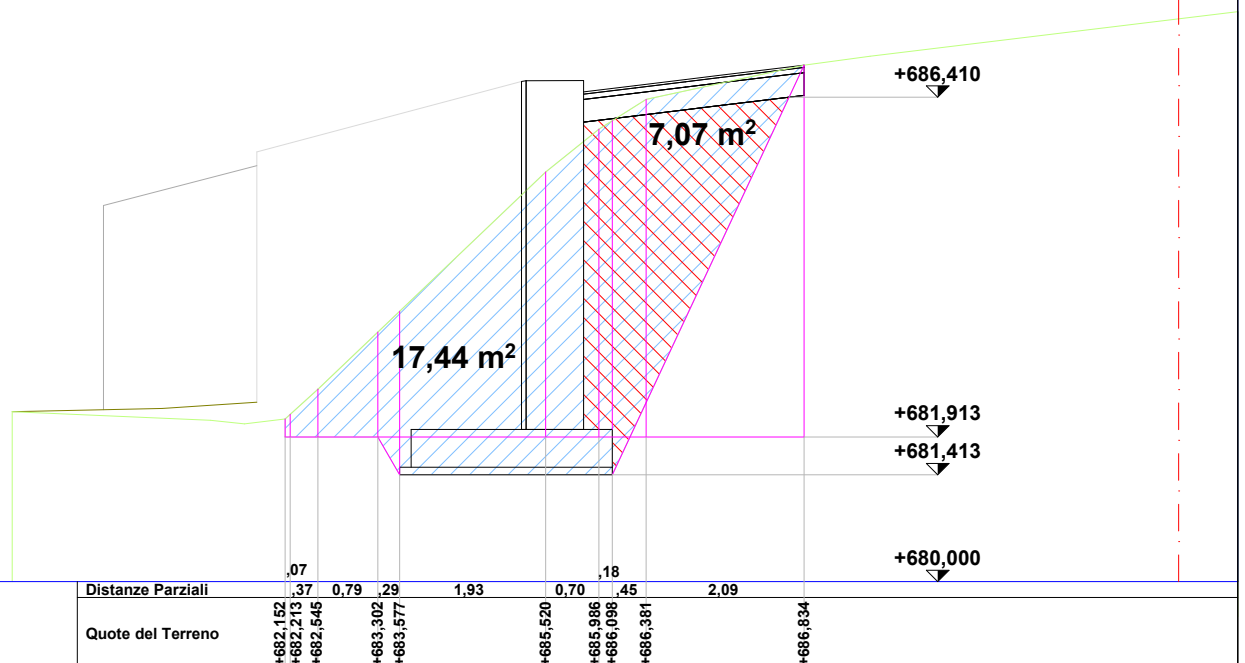

Sezione M2


Aree

Sterro: 15,19 mq
Riporto: 7,62 mq

Distanza sezione precedente: 2,63 m

Volumi M1M2

Sterro: $(14,44+15,19) \times 2,63 \times 0,5 = 38,96$ mc
Riporto: $(7,07+7,62) \times 2,63 \times 0,5 = 19,32$ mc

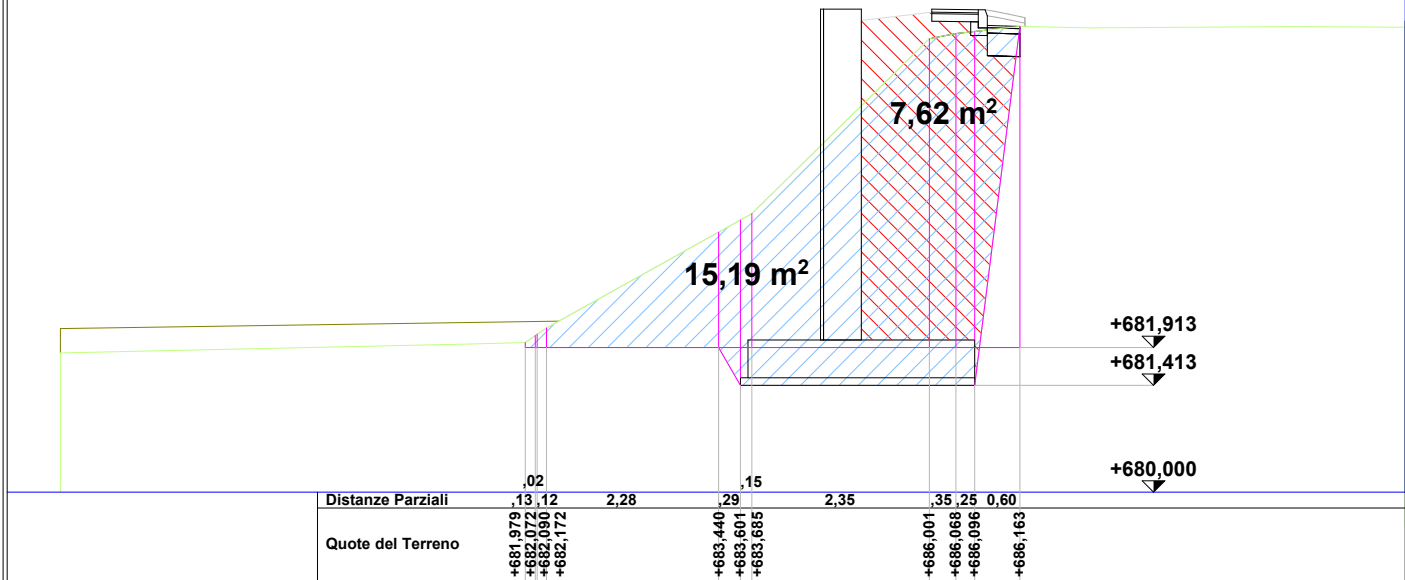

Sezione M3


Aree

Sterro: 6,70 mq
Riporto: 6,90 mq

Distanza sezione precedente: 3,35 m

Volumi M2M3

Sterro: $(15,19+6,70) \times 3,35 \times 0,5 = 36,67$ mc
Riporto: $(7,62+6,90) \times 3,35 \times 0,5 = 24,32$ mc

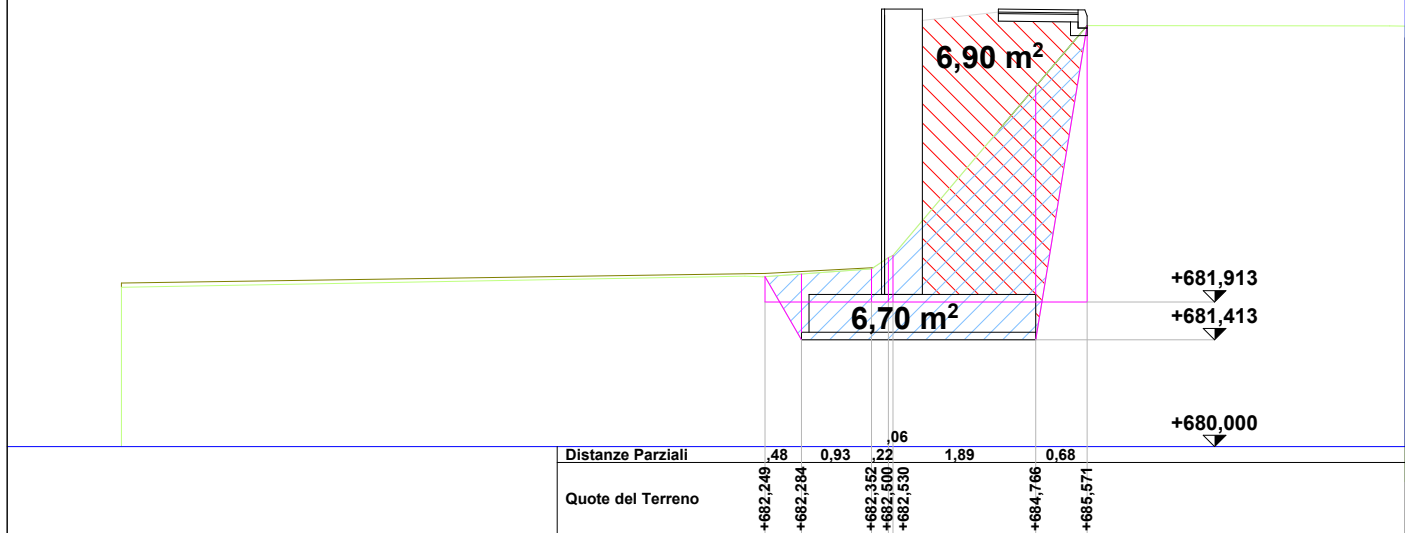

Tratto Stradale	Volumi	
	Sterro (mc)	Riporto (mc)
S0T1	10,11	9,19
T1T2	10,23	9,13
T2T3	11,75	8,82
T3T4	13,28	8,36
T4T5	14,82	7,95
T5T6	16,18	7,76
T6T7	16,83	7,57
T7T8	17,68	7,38
T8T9	18,16	7,19
T9T10	18,39	7,53
T10T11	18,23	7,87
T11T12	16,67	7,68
T12T13	15,83	8,23
T13T14	13,73	8,78
T14T15	10,89	9,93
T15T16	8,55	11,34
T16T17	5,51	9,62
T17S1	2,57	4,78
S1T18	2,59	4,87
T18T19	7,70	13,16
T19T20	8,98	15,41
T20T21	10,88	19,80
T21T22	11,21	23,98
T22T23	10,89	27,36
T23T24	11,01	30,49
T24T25	10,51	32,76
T25T26	10,41	35,04
T26T27	9,66	35,94
T27T28	9,24	36,51
T28T29	8,02	36,43
T29T30	3,75	19,19
T30T31	3,33	18,02
T31S2	2,38	12,99
S2T32	4,92	23,99
T32T33	7,73	35,68
T33T34	7,21	35,64
T34T35	7,14	35,54
T35T36	6,63	34,78
T36T37	6,49	33,89
T37T38	8,86	33,69
T38T39	19,35	42,41
T39T40	35,63	41,48
T40T41	41,58	32,01
T41T42	46,18	29,53
T42M1	33,90	19,22
M1M2	38,96	19,32
M2M3	36,67	24,32
SOMMATORIA (mc)	661,22	952,56