Ferri di Armatura cordoli testa muri Tensiter							
	Cordolo 44x55		Ferri/(m)	Parti Uguali	Lunghezza (m)	H/Peso	Quantità
Fondazione	Staffe superiore	Ø 10	4	4,00	0,57	0,617	1,41
	Staffe inferiore	Ø 10	4	4,00	1,30	0,617	3,21
	Correnti	Ø 16	7	7,00	1,00	1,578	11,05
						Ferri di Armatura (Kg/m)	**15,67**

RINGHIERA STRADALE
PIANTA, PROSPETTO, SEZIONE

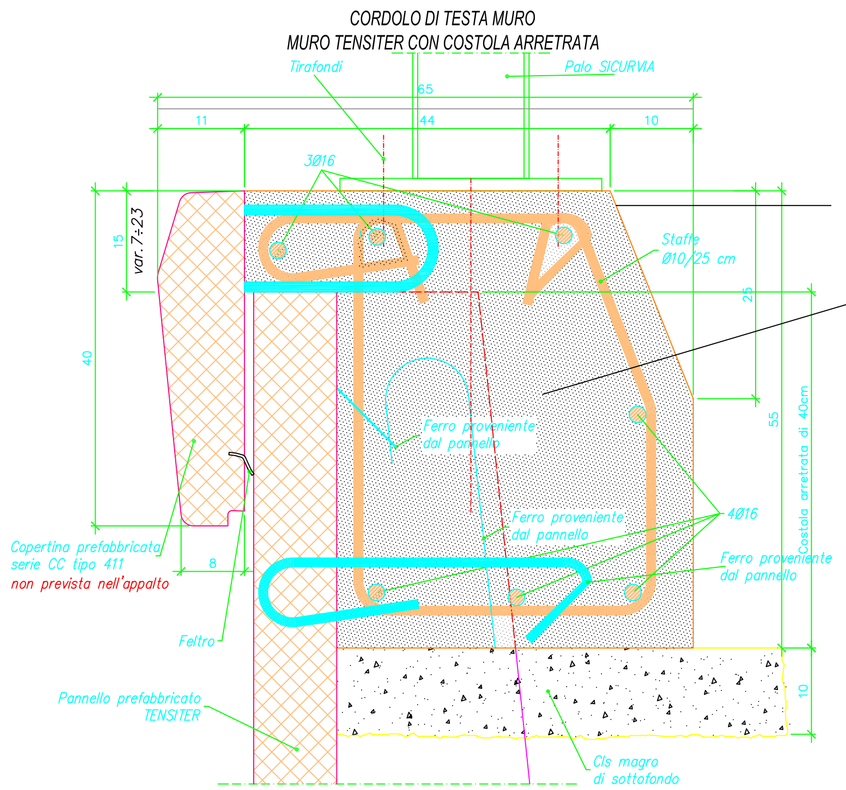

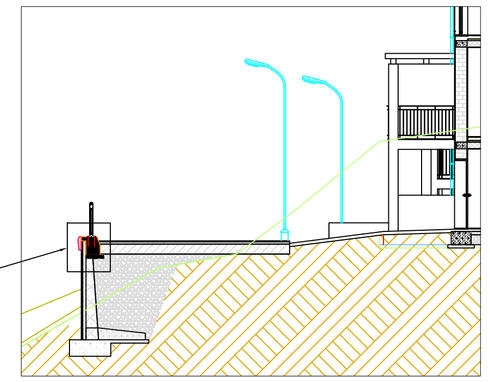

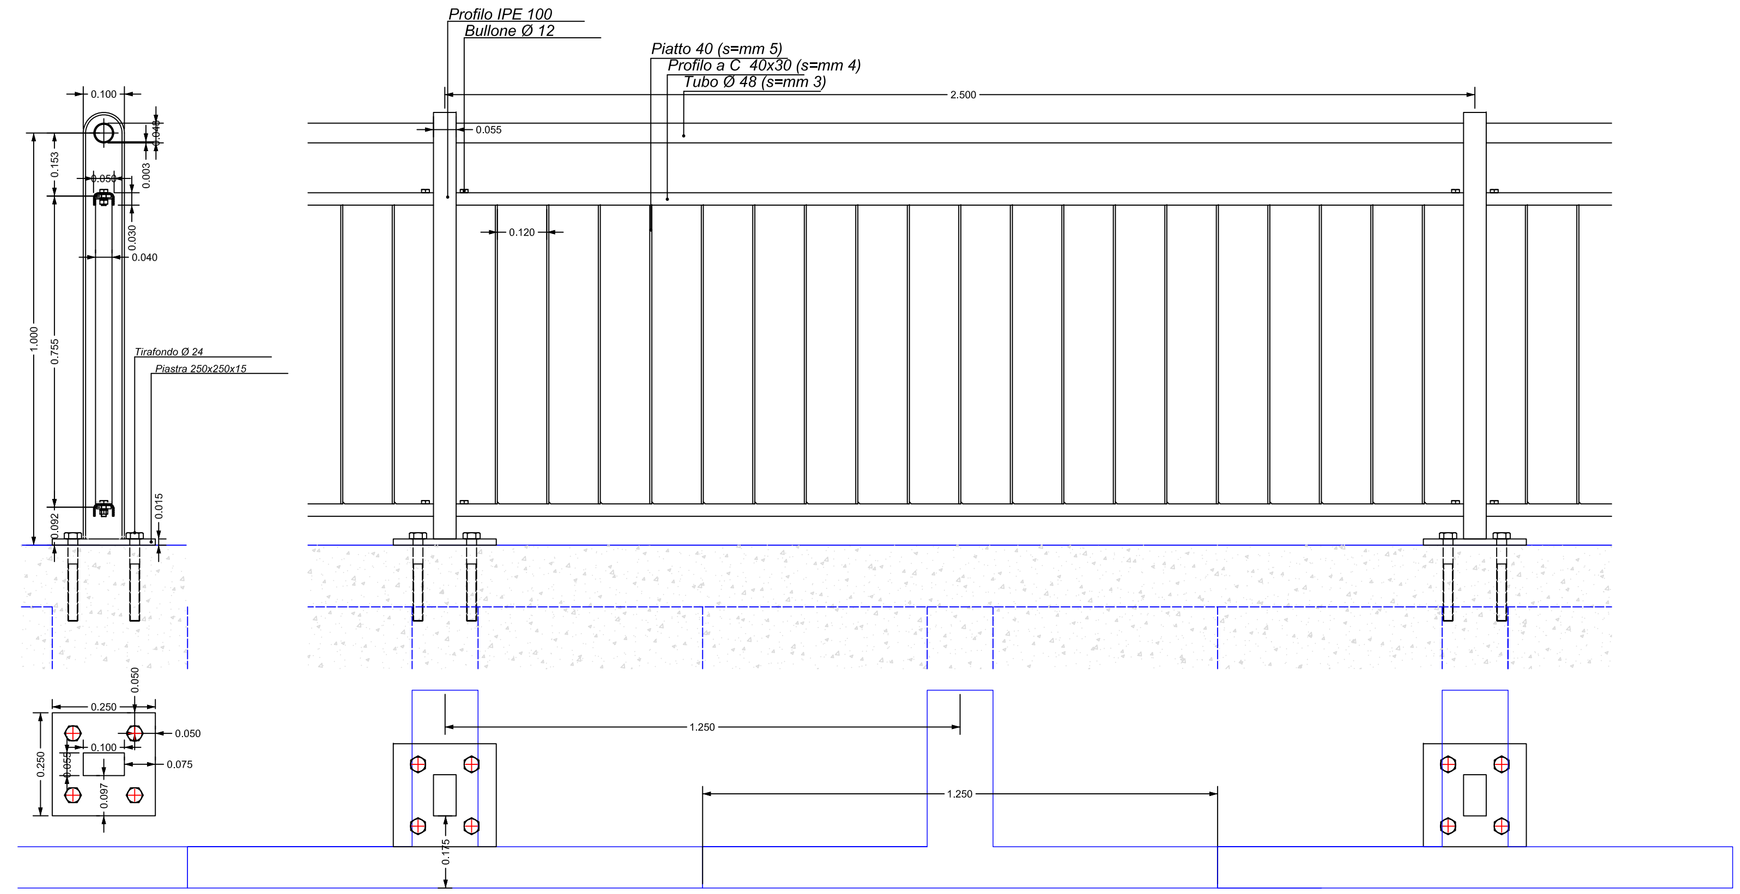

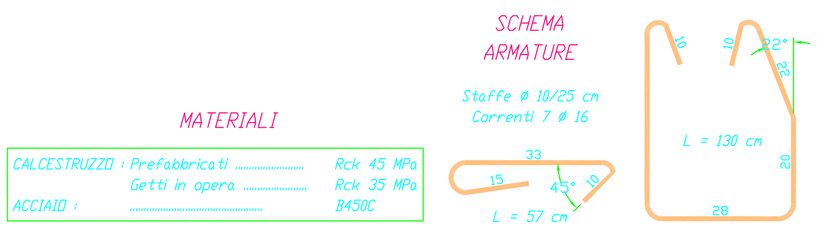

MATERIALI

CALCESTRUZZO :	Prefabbricati	Rck 45 MPa
	Getti in opera	Rck 35 MPa
ACCIAIO :	.....	B450C

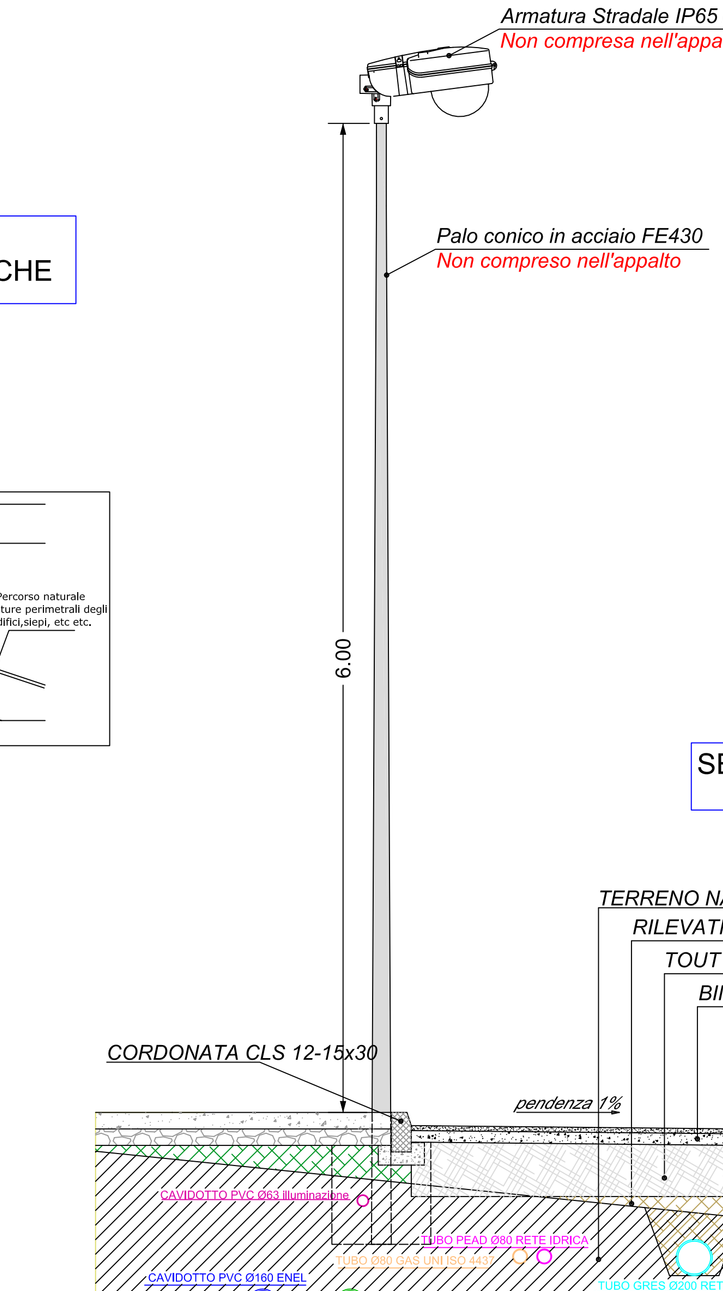

Palo	Tipo	Altezza (m)	Distanza Pali (m)	Peso (Kg)	Quota Strada (m)	Delta Quota	Pendenza
1	IPE 100	1,05			685,019		
2	IPE 100	1,05	2,22	54,08	685,450	0,431	0,194
3	IPE 100	1,05	2,50	59,68	685,936	0,486	0,194
4	IPE 100	1,05	2,50	59,68	686,390	0,454	0,182
5	IPE 100	1,05	3,37	75,35	686,738	0,348	0,103
6	IPE 100	1,05	1,34	36,09	686,715	-0,023	-0,017
7	IPE 100	1,05	1,50	39,60	686,892	0,177	0,118
8	IPE 100	1,05	2,25	54,70	687,130	0,238	0,106
9	IPE 100	1,05	2,00	49,48	687,227	0,097	0,049
10	IPE 100	1,05	2,50	59,68	687,348	0,121	0,048
11	IPE 100	1,05	2,50	59,68	687,468	0,120	0,048
12	IPE 100	1,05	2,50	59,68	687,589	0,121	0,048
13	IPE 100	1,05	2,50	59,68	687,654	0,065	0,026
14	IPE 100	1,05	2,50	59,68	687,738	0,084	0,034
15	IPE 100	1,05	2,50	59,68	687,822	0,084	0,034
16	IPE 100	1,05	2,50	59,68	687,906	0,084	0,034
17	IPE 100	1,05	2,50	59,68	687,990	0,084	0,034
18	IPE 100	1,05	2,50	59,68	688,074	0,084	0,034
19	IPE 100	1,05	2,50	59,68	688,158	0,084	0,034
20	IPE 100	1,05	2,50	59,68	688,247	0,089	0,036
21	IPE 100	1,05	2,50	59,68	688,337	0,090	0,036
22	IPE 100	1,05	2,50	59,68	688,427	0,090	0,036
23	IPE 100	1,05	2,50	59,68	688,516	0,089	0,036
24	IPE 100	1,05	2,50	59,68	688,606	0,090	0,036
25	IPE 100	1,05	2,50	59,68	688,696	0,090	0,036
26	IPE 100	1,05	2,50	59,68	688,786	0,090	0,036
27	IPE 100	1,05	2,50	59,68	688,875	0,089	0,036
28	IPE 100	1,05	1,25	34,04	688,913	0,038	0,030
29	IPE 100	1,05	1,25	34,04	688,929	0,016	0,013
30	IPE 100	1,05	2,50	59,68	688,929	0,000	0,000
31	IPE 100	1,05	2,00	49,48	688,929	0,000	0,000
			69,68	**1680,14**			

PARTICOLARI MARCIAPIEDE
ABBATTIMENTO BARRIERE ARCHITTETONICHE

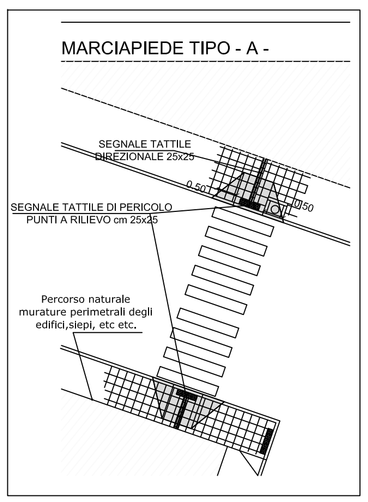

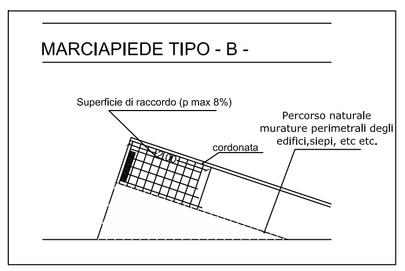

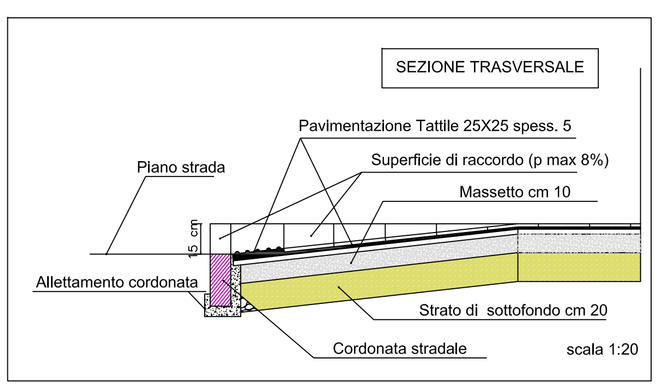

SEZIONE STRADALE PRINCIPALE
SCALA 1:25

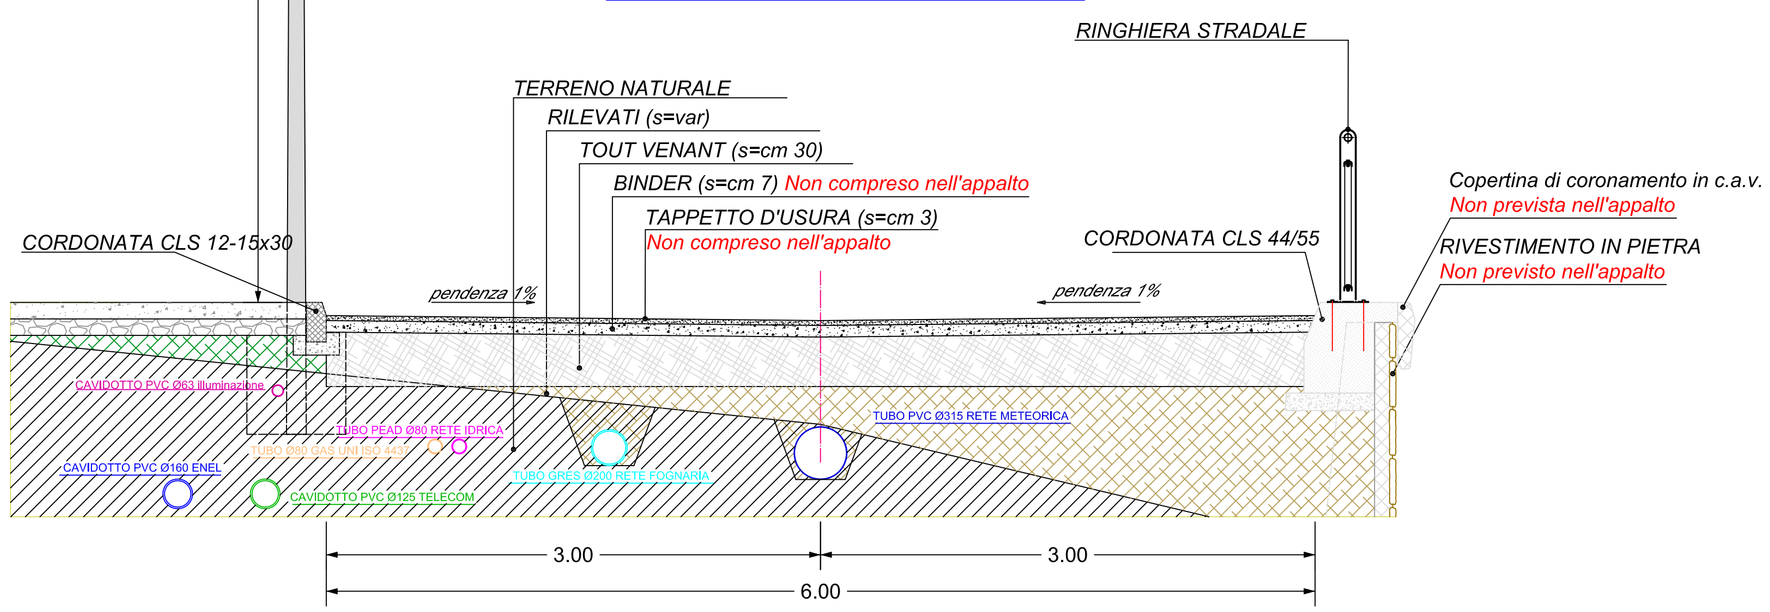

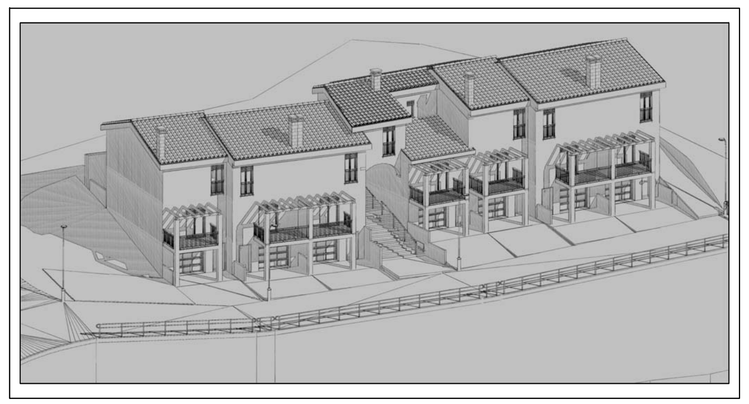

COMUNE DI OSINI
Provincia dell'Ogliastra
PROGETTO ARCHITETTONICO

REALIZZAZIONE DI N.7 ALLOGGI DI E.R.P.
NELLA ZONA B2 SULLA CIRCONVALLAZIONE
A SUD-OVEST DELL'ABITATO

PROGRAMMA COSTRUTTIVO DI EDILIZIA RESIDENZIALE PUBBLICA
D.G.R. 10/12/2002 N° 39/97 – D.G.R. 20/10/2011 N° 42/23

FABBRICATI	ALLOGGI	VANI
N° 2	N° 7	N° 31.96

PROGETTO
- ○ PRELIMINARE
- ● DEFINITIVO
- ● ESECUTIVO

OGGETTO:

OPERE di URBANIZZAZIONE

VIABILITA':

PARTICOLARI COSTRUTTIVI

TAV. 30

scala VARIE
data DICEMBRE 2014
agg.
agg.
agg.

IL PROGETTISTA
Dott. Ing. Guerino MURGIA

I COLLABORATORI
Sophos Engineering s.r.l.
Via Aosta n° 1 - 08100 NUORO
Tel. 0784230351 Fax 07841826563

IL COMMITTENTE
AREA
azienda regionale per l'edilizia abitativa
DISTRETTO DI NUORO
Via Piemonte n.72 - 08100 Nuoro
(Tel. 0784234200 – Fax 0784/30280)

IL RESPONSABILE DEL PROCEDIMENTO
Arch. Giovanni LAROCCA CONTE