LEGENDA

ENEL		TELECOM	
	Rete ENEL di progetto Allaccio utenze PVC **Ø63**		Rete TELECOM di progetto Allaccio utenze Tubo corrugato **Ø50**
	Rete ENEL di progetto Cavidotto PVC **Ø160**		Rete TELECOM di progetto Tubo corrugato **Ø125**
	Rete ENEL di progetto Pozzetto di intersezione 60x60		Rete TELECOM di progetto Pozzetto di intersezione 60x60
	Rete ENEL di progetto Cassetta UD. 25-27		Rete TELECOM di progetto Pozzetto allacci 40x40
A	Rete ENEL di progetto Allaccio utenze contatore		Rete TELECOM esistente Pozzetto terminale
	Rete ENEL esistente Pozzetto terminale		

ILLUMINAZIONE STRADALE	
	Rete Illuminazione Pubblica Cavidotto PVC **Ø63** Cavi 4x2.5 mmq
	Rete Illuminazione Pubblica Cavidotto PVC **Ø160** Cavi 4x16 mmq
	Rete Illuminazione Pubblica Pozzetto di intersezione 60x60
	Rete Illuminazione Pubblica Pozzetto allaccio lampione 30x20
	Rete Illuminazione Pubblica Pozzetto terminale esistente

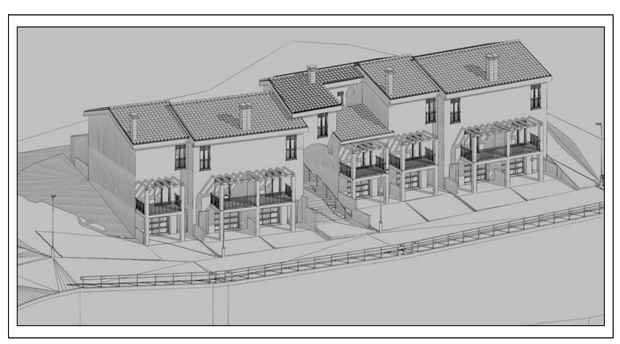

COMUNE DI OSINI
Provincia dell'Ogliastra
PROGETTO ARCHITETTONICO

REALIZZAZIONE DI N.7 ALLOGGI DI E.R.P.
NELLA ZONA B2 SULLA CIRCONVALLAZIONE
A SUD-OVEST DELL'ABITATO

PROGRAMMA COSTRUTTIVO DI EDILIZIA RESIDENZIALE PUBBLICA
D.G.R. 10/12/2002 N° 39/97 – D.G.R. 20/10/2011 N° 42/23

FABBRICATI	ALLOGGI	VANI
N° 2	N° 7	N° 31.96

PROGETTO
- ○ PRELIMINARE
- ● DEFINITIVO
- ● ESECUTIVO

OGGETTO:

URBANIZZAZIONI

ENEL TELECOM
Illuminazione Pubblica

PLANIMETRIA IMPIANTI

TAV. 31

scala 1:100
data DICEMBRE 2014
agg.
agg.
agg.

IL PROGETTISTA
Dott. Ing. Guerino MURGIA

I COLLABORATORI
Sophos Engineering s.r.l.
Via Aosta n° 1 - 08100 NUORO
Tel. 0784230351 Fax 07841826563

IL COMMITTENTE
AREA
azienda regionale per l'edilizia abitativa
DISTRETTO DI NUORO
Via Piemonte n.12 - 08100 Nuoro
(Tel. 0784242200 – Fax 0784332260)

IL RESPONSABILE DEL PROCEDIMENTO
Arch. Giovanni LAROCCA CONTE

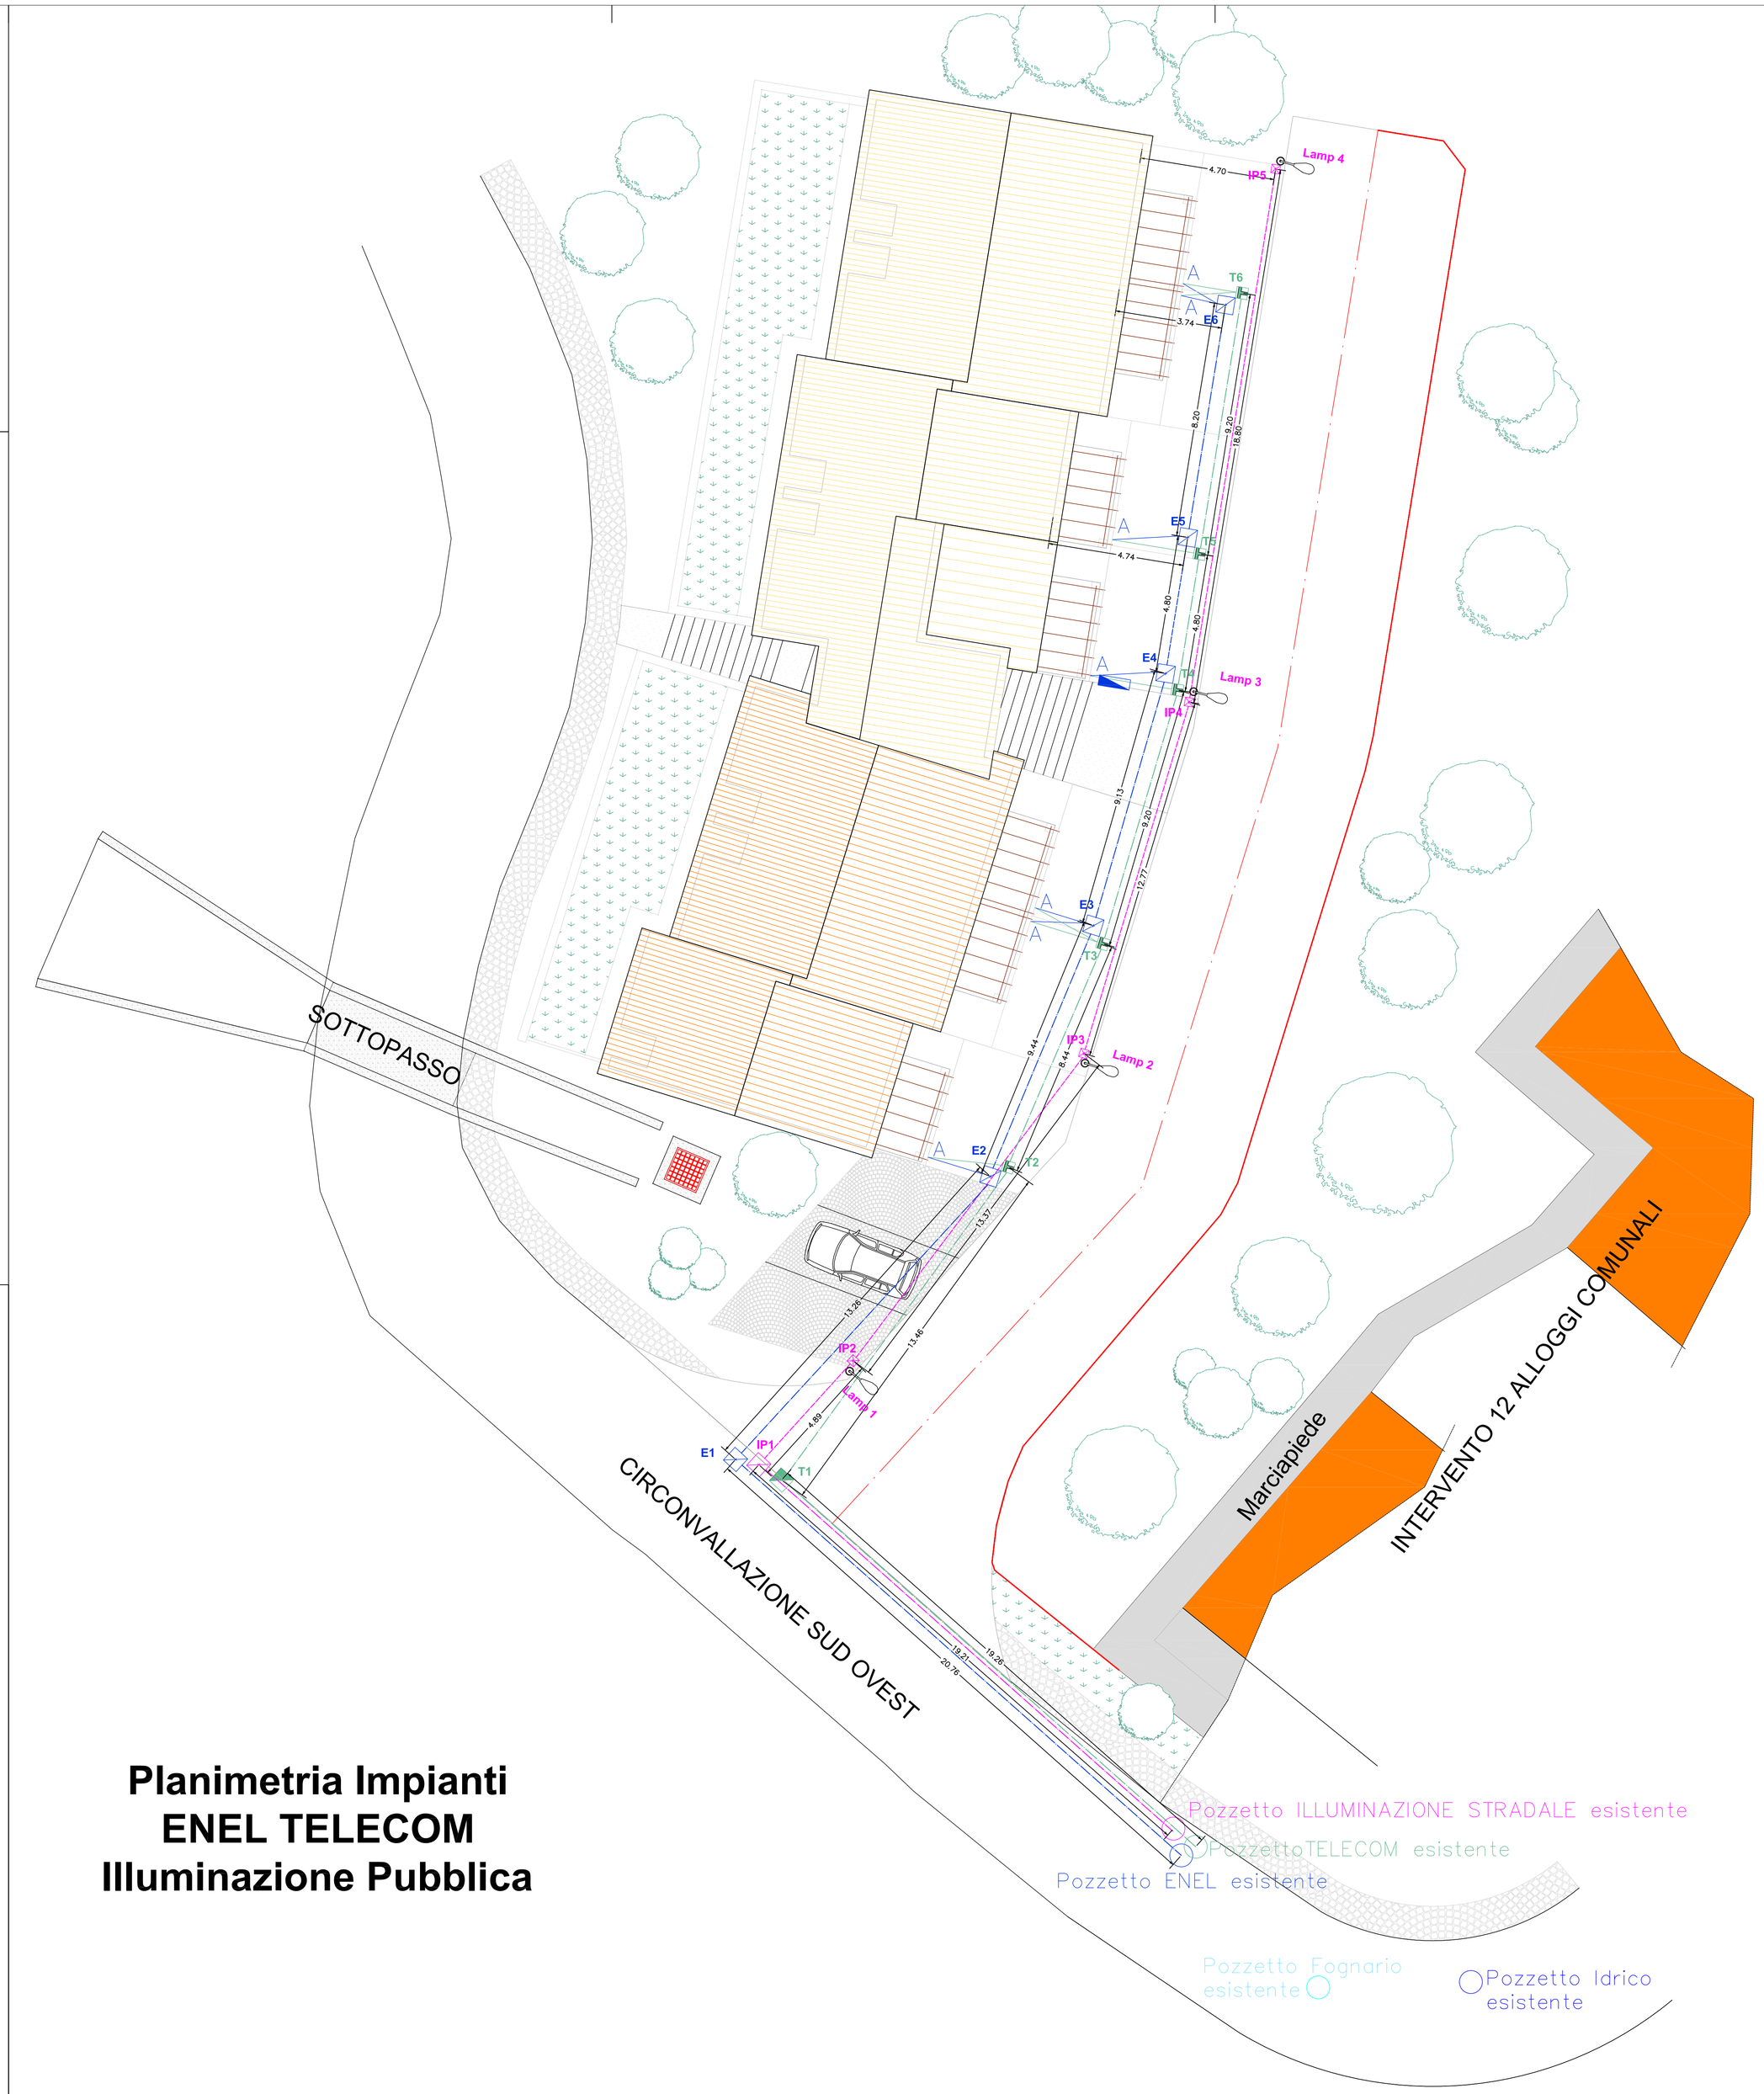

Planimetria Impianti
ENEL TELECOM
Illuminazione Pubblica