




COMUNE DI OSINI
Provincia dell'Ogliastro
PROGETTO ARCHITETTONICO


Armadietro da incasso tipo "C"




Armadietto da incasso tipo "C"
Scala 1:10

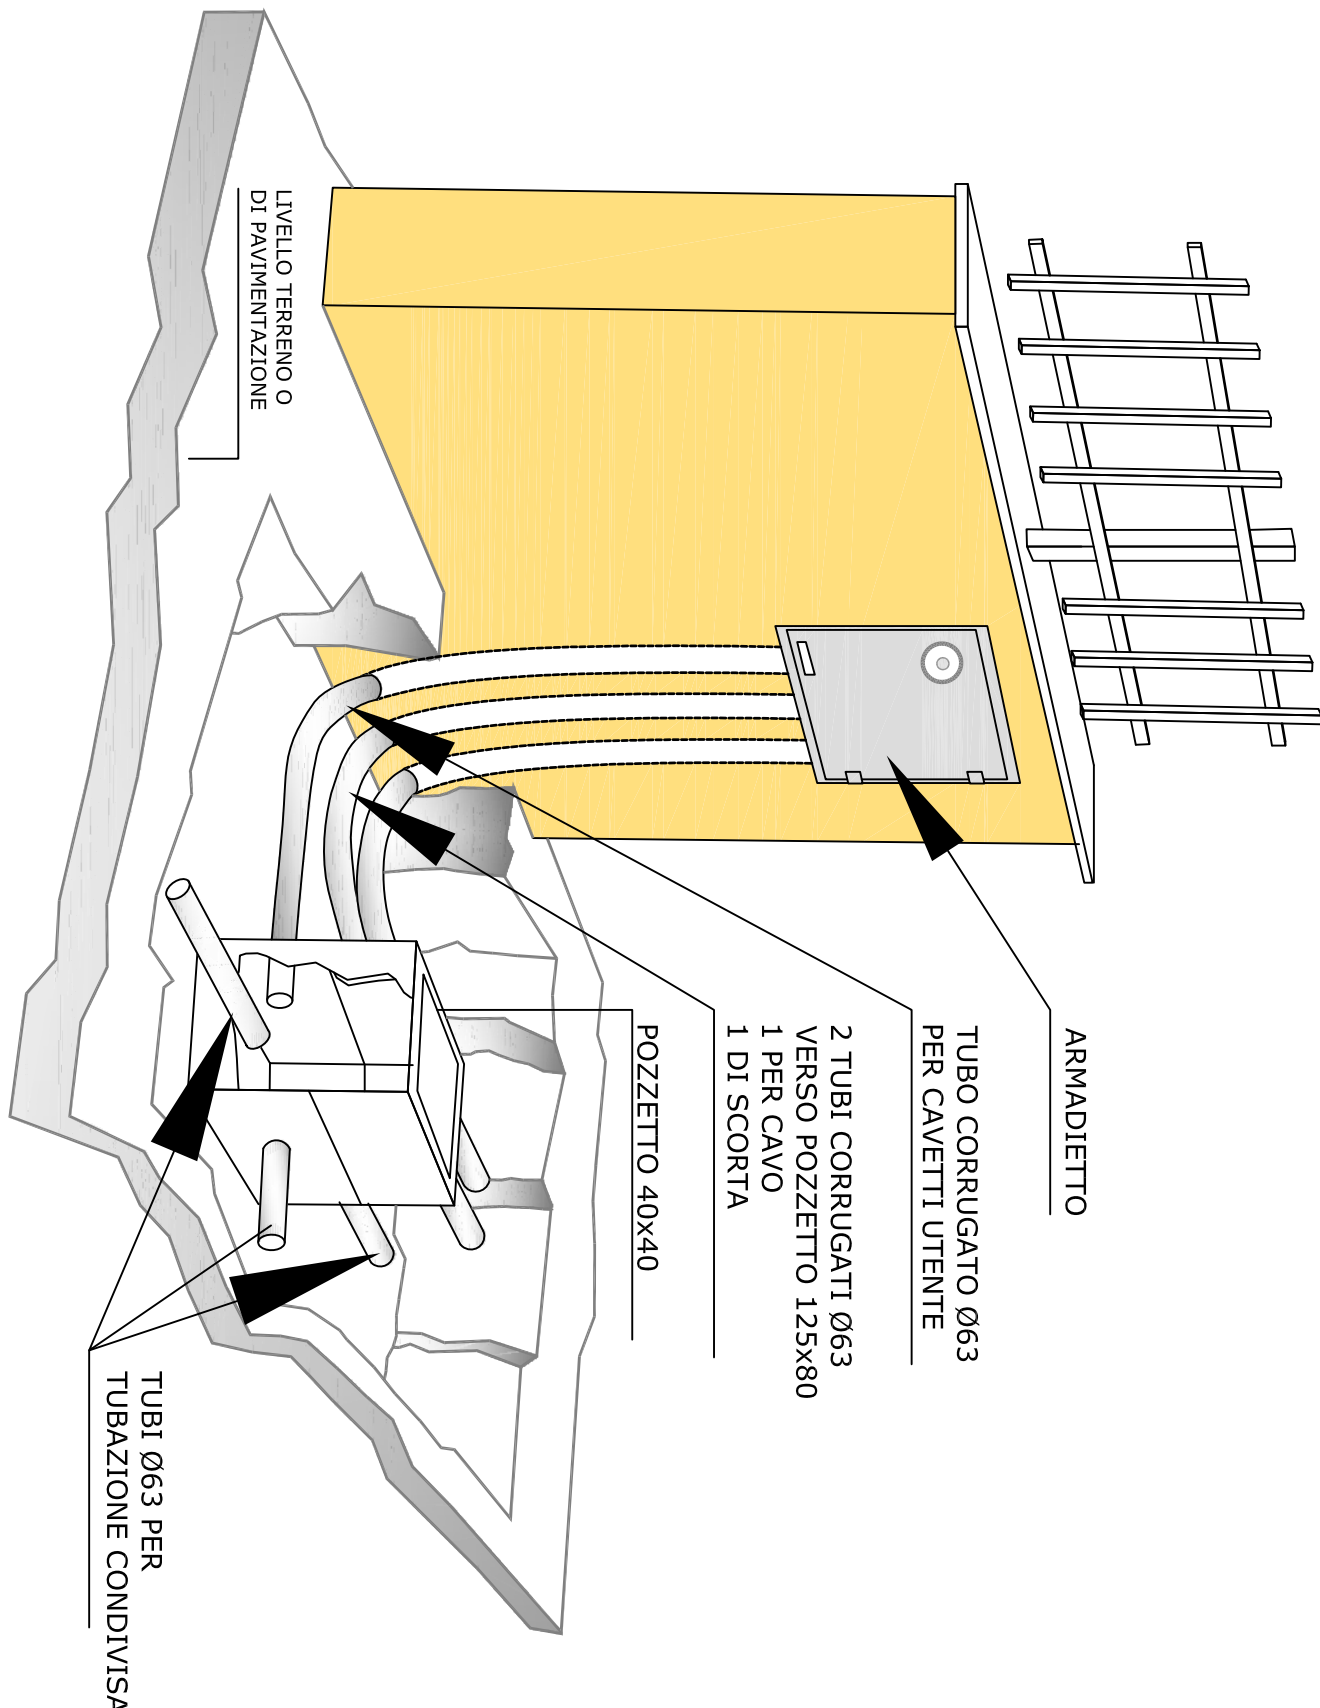

Raccordo tra armadietto da
incasso tipo "C" e pozzetto

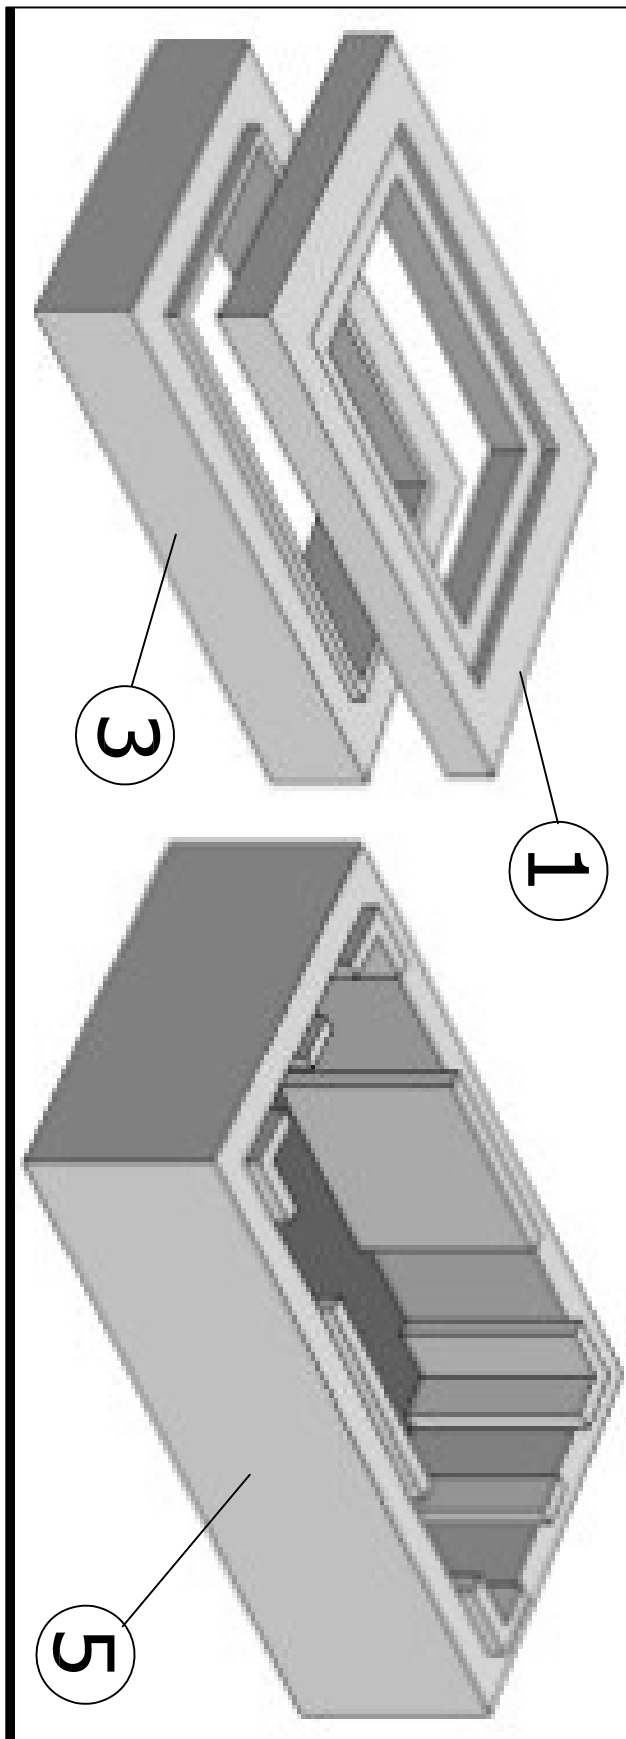


Pozzetto Carrabile con ingressi tubazoni
Ø125 decentrate

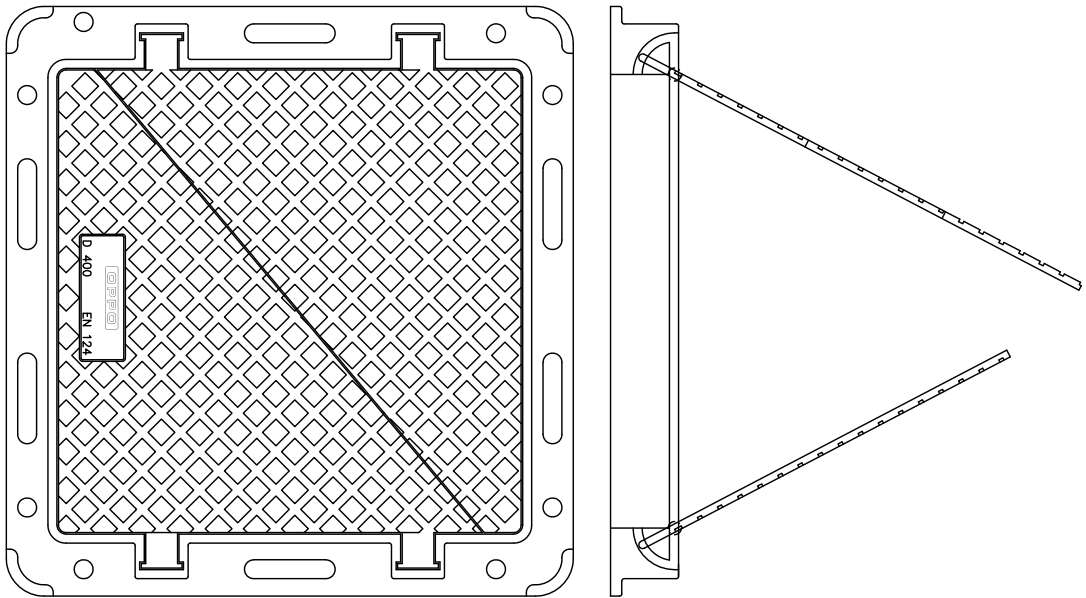

Chiusino 60x60 in ghisa
sferoidale Classe D400

TUBI INTERRATI

granulometria fine: il materiale di risulta può essere riutilizzato se è di caratteristiche analoghe, deve essere privato di spunti e predisposto con un letto di sabbia o pozzolana o altri inerti a 80 cm in corrispondenza delle strade e 100 cm negli attraversamenti stradali. Il fondo dello scavo La profondità rispetto al piano di calpestio è di 50 cm in corrispondenza dei marciapiedi. Il lavoro rispetto al piano di calpestio è di 50 cm in corrispondenza dei marciapiedi.

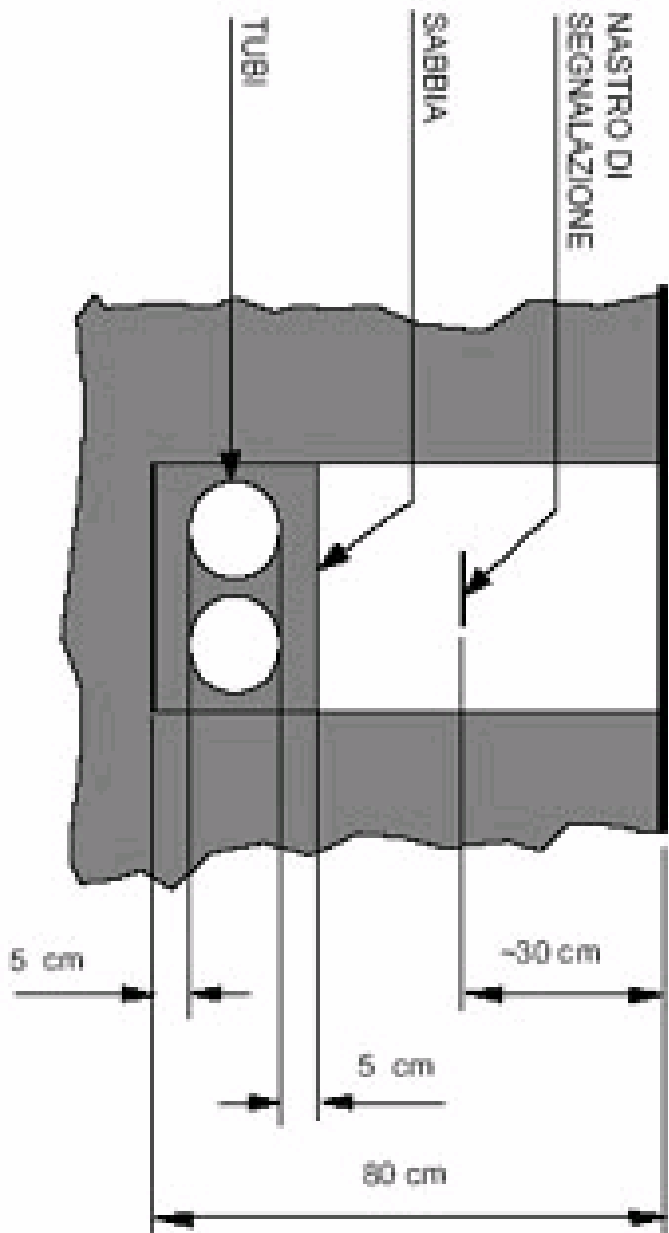

Schema dello scavo

Nastro Segnalatore

Sopra i tubi, a 30 cm dal piano di calpestio, deve essere posato un nastro segnalatore della presenza di cavi TELECOM. Il nastro è di polietilene colorato ed è formato da 3 strati coestrutti senza uso di collanti, e da una scrittura indelebile (norme MIL M 81531). Le confezioni sono bobine di 300 ± 5 metri.



Tubi Corrugati (HDPE)

I tubi per cavi di telecomunicazione sono di colore blu per distinguersi dai tubi dedicati ad altri servizi. Sono in polietilene ad alta densità (HDPE) sia per la struttura esterna che interna. Ciascun tubo deve essere equipaggiato con un filo di trancio di materiale plastico e deve essere chiuso alle estremità con appositi tappi.



POZZETTI AFFIORANTI

I pozzetti sono installati lungo le direttrici dei tubi interrati per consentire la successiva posa dei cavi e l'alloggiamento dei giunti o delle ricchezze di cavo. Sono inseriti nei punti di diramazione, di cambio di direzione del tracciato e come rompi tratta nel caso di lunghi percorsi rettilinei.

I pozzetti (così come i relativi chiusini) devono essere idonei a sopportare i carichi transianti sulla sede scelta (D400 su strada e C250 sui marciapiedi).



Chiusino 40x40 Classe C 250