




COMUNE DI OSINI

Provincia dell'Ogliastra

PROGETTO ARCHITETTONICO


REALIZZAZIONE DI N.7 ALLOGGI DI E.R.P.
NELLA ZONA B2 SULLA CIRCONVALLAZIONE
A SUD-OVEST DELL'ABITATO

PROGRAMMA COSTRUTTIVO DI EDILIZIA RESIDENZIALE PUBBLICA D.G.R. 10/12/2002 N° 39/97 – D.G.R. 20/10/2011 N° 42/23					FABBRICATI N°		2	ALLOGGI N°		7	VANI N°		31,96	
○ PRELIMINARE ● DEFINITIVO ● ESECUTIVO PROGETTO					OGGETTO:					TAV.				
IL PROGETTISTA Dott. Ing. Guerino MURGIA					URBANIZZAZIONI					34				
					Impianto Illuminazione Pubblica					scala				
					PARTICOLARI COSTRUTTIVI					VARIE				
										data				
										DICEMBRE 2014				
										q99.				
										q99.				
										q99.				
I COLLABORATORI Sophos Engineering s.r.l. Via Acasia n° 1 - 08100 NUORO Tel. 0784230351 Fax 0784182653					IL COMMITTENTE azienda regionale per l'edilizia abitativa AREEA DIRETTORE DI NUORO (VIA PIEMONTE 2 - 08100 NUORO) (0784 230351 - 0784 182653)					IL RESPONSABILE DEL PROCEDIMENTO Arch. Giovanni LAROCCA CONTE				

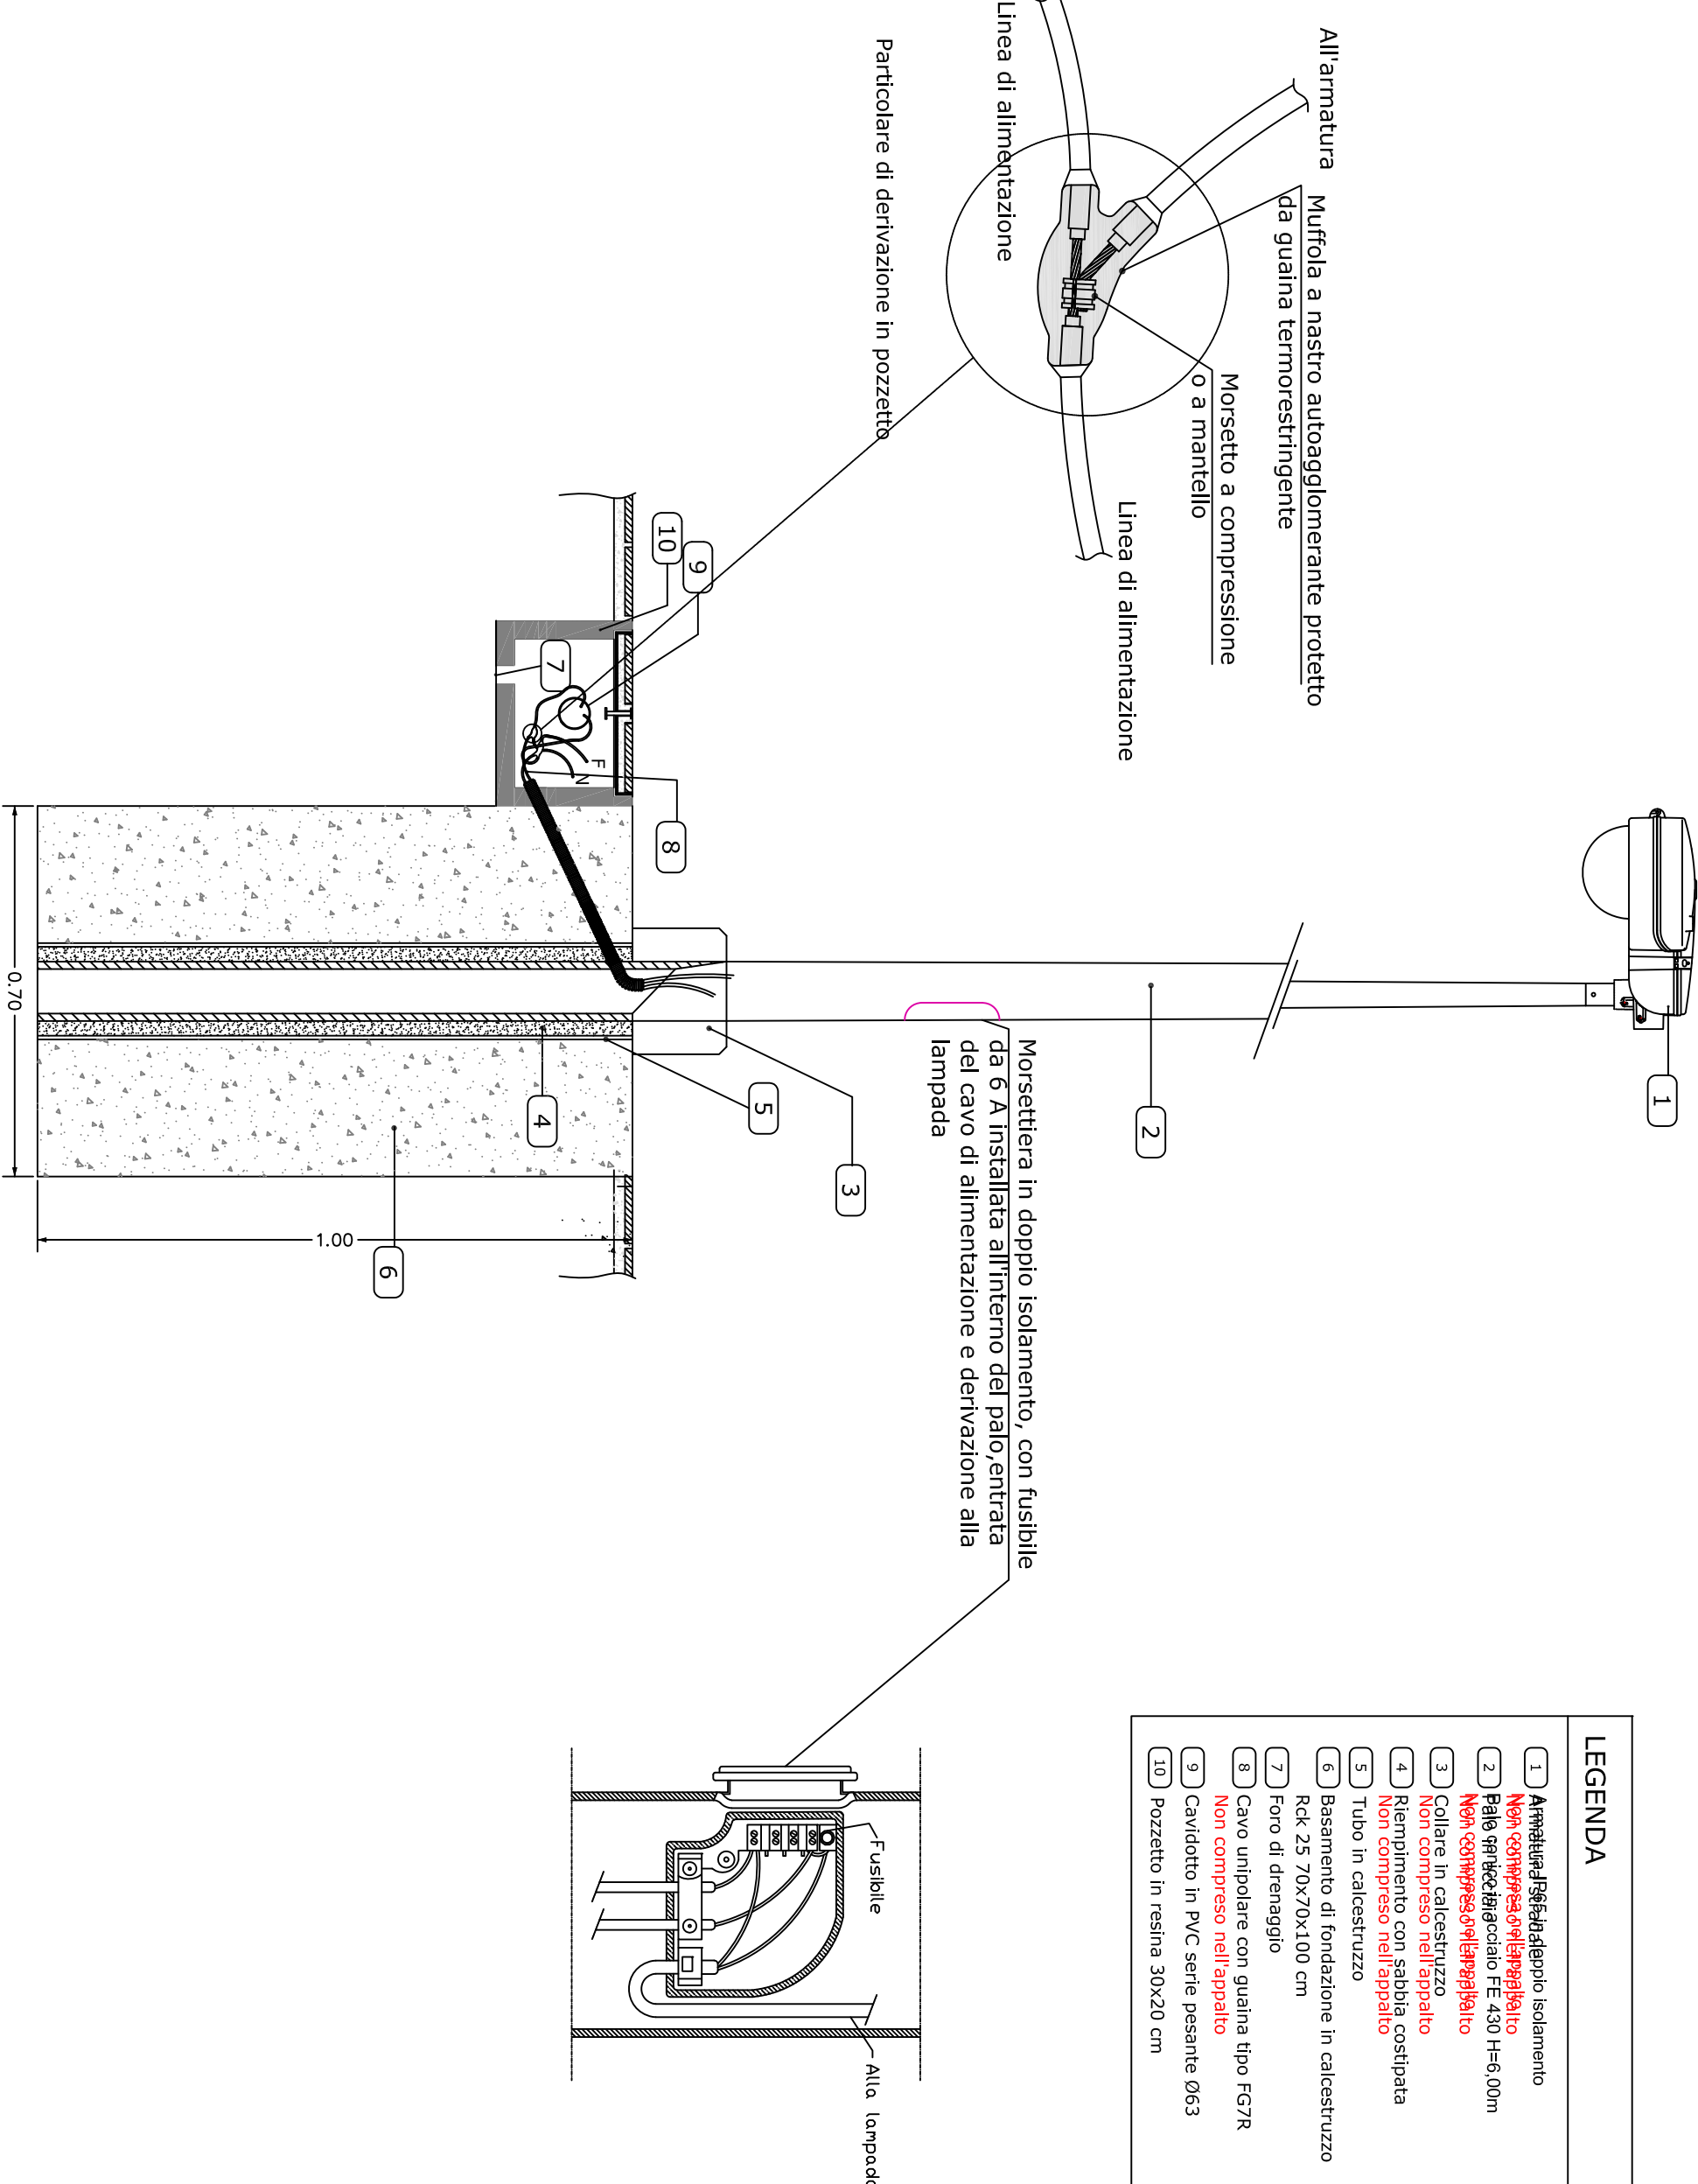

Pozzetto e lampione illuminazione

DETTAGLIO INSTALLAZIONE POSA INTERRATA

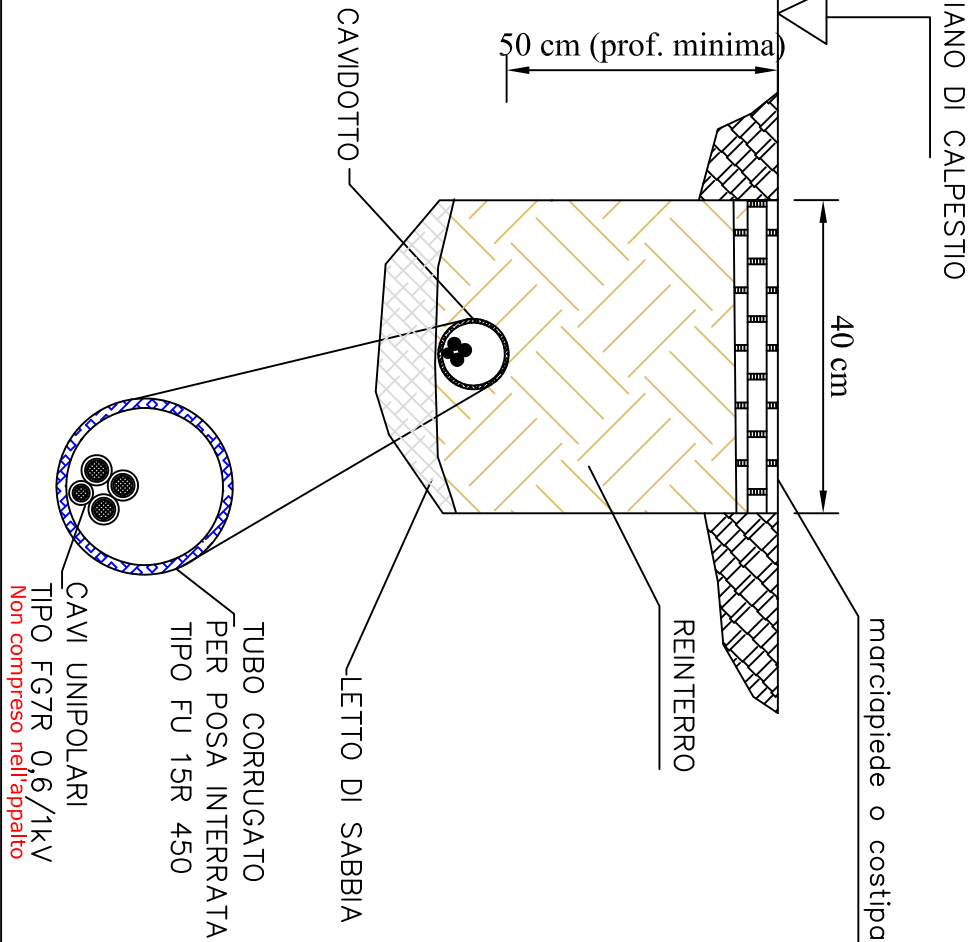

SEZIONE CAVIDOTTO CON FG7R - 4(1x2,5)

