LEGENDA

IDRICO		FOGNARIO	
	Rete idrica di progetto **Ø80** in Ghisa sferoidale		Rete acque nere di progetto **Ø200** in Grès ceramico
	Rete idrica di progetto **Ø32** in Polietilene allaccio alloggi		Rete acque nere di progetto **Ø160** in PVC allaccio utenza
	Armadietto contatore idrico		Rete acque nere di progetto Pozzetto allaccio utenza 60x60 con sifone
	Rete idrica esistente Pozzetto terminale con chiusino Ø60		Rete acque nere di progetto Pozzetto intersezione 100x100
	Rete idrica di progetto Pozzetto intersezione 100x100x70		Rete acque nere di progetto Pozzetto di cacciata
	Rete idrica di progetto Pozzetto con sfiato 110x120x110		Rete acque nere esistente Pozzetto terminale con chiusino Ø60
RETE GAS		**ACQUE METEORICHE**	
	Rete gas di progetto **Ø___**	Ø315 / Ø200	Rete acque bianche di progetto **Ø200-315** in PVC
	Rete gas di progetto **Ø___** allaccio alloggi		Rete acque bianche di progetto Pozzetto di intersezione 100x100
	Armadietto contatore Gas		Rete acque bianche di progetto **Ø100** in PVC dai pluviali
	Rete gas di progetto Punto Collegamento Rete esistente	chiusino / griglia	Rete acque bianche di progetto Pozzetto di intersezione 40x40

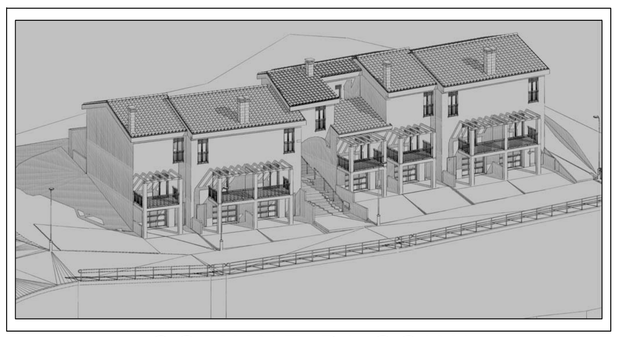

COMUNE DI OSINI
Provincia dell'Ogliastra
PROGETTO ARCHITETTONICO

REALIZZAZIONE DI N.7 ALLOGGI DI E.R.P.
NELLA ZONA B2 SULLA CIRCONVALLAZIONE
A SUD-OVEST DELL'ABITATO

PROGRAMMA COSTRUTTIVO DI EDILIZIA RESIDENZIALE PUBBLICA
D.G.R. 10/12/2002 N° 39/97 – D.G.R. 20/10/2011 N° 42/23

FABBRICATI	ALLOGGI	VANI
N° 2	N° 7	N° 31.96

PROGETTO ○ PRELIMINARE ● DEFINITIVO ● ESECUTIVO

OGGETTO:
URBANIZZAZIONI
IDRICO FOGNARIO GAS
PLANIMETRIA IMPIANTI

TAV. 35
scala 1:100
data DICEMBRE 2014
agg.
agg.
agg.

IL PROGETTISTA
Dott. Ing. Guerino MURGIA

I COLLABORATORI
Sophos Engineering s.r.l.
Via Aosta n° 1 - 08100 NUORO
Tel. 0784230351 Fax 07841826563

IL COMMITTENTE
AREA
azienda regionale per l'edilizia abitativa
DISTRETTO DI NUORO
Via Piemonte n° 2 - 08100 Nuoro
(Tel. 0784242200 – Fax 0784242280)

IL RESPONSABILE DEL PROCEDIMENTO
Arch. Giovanni LAROCCA CONTE

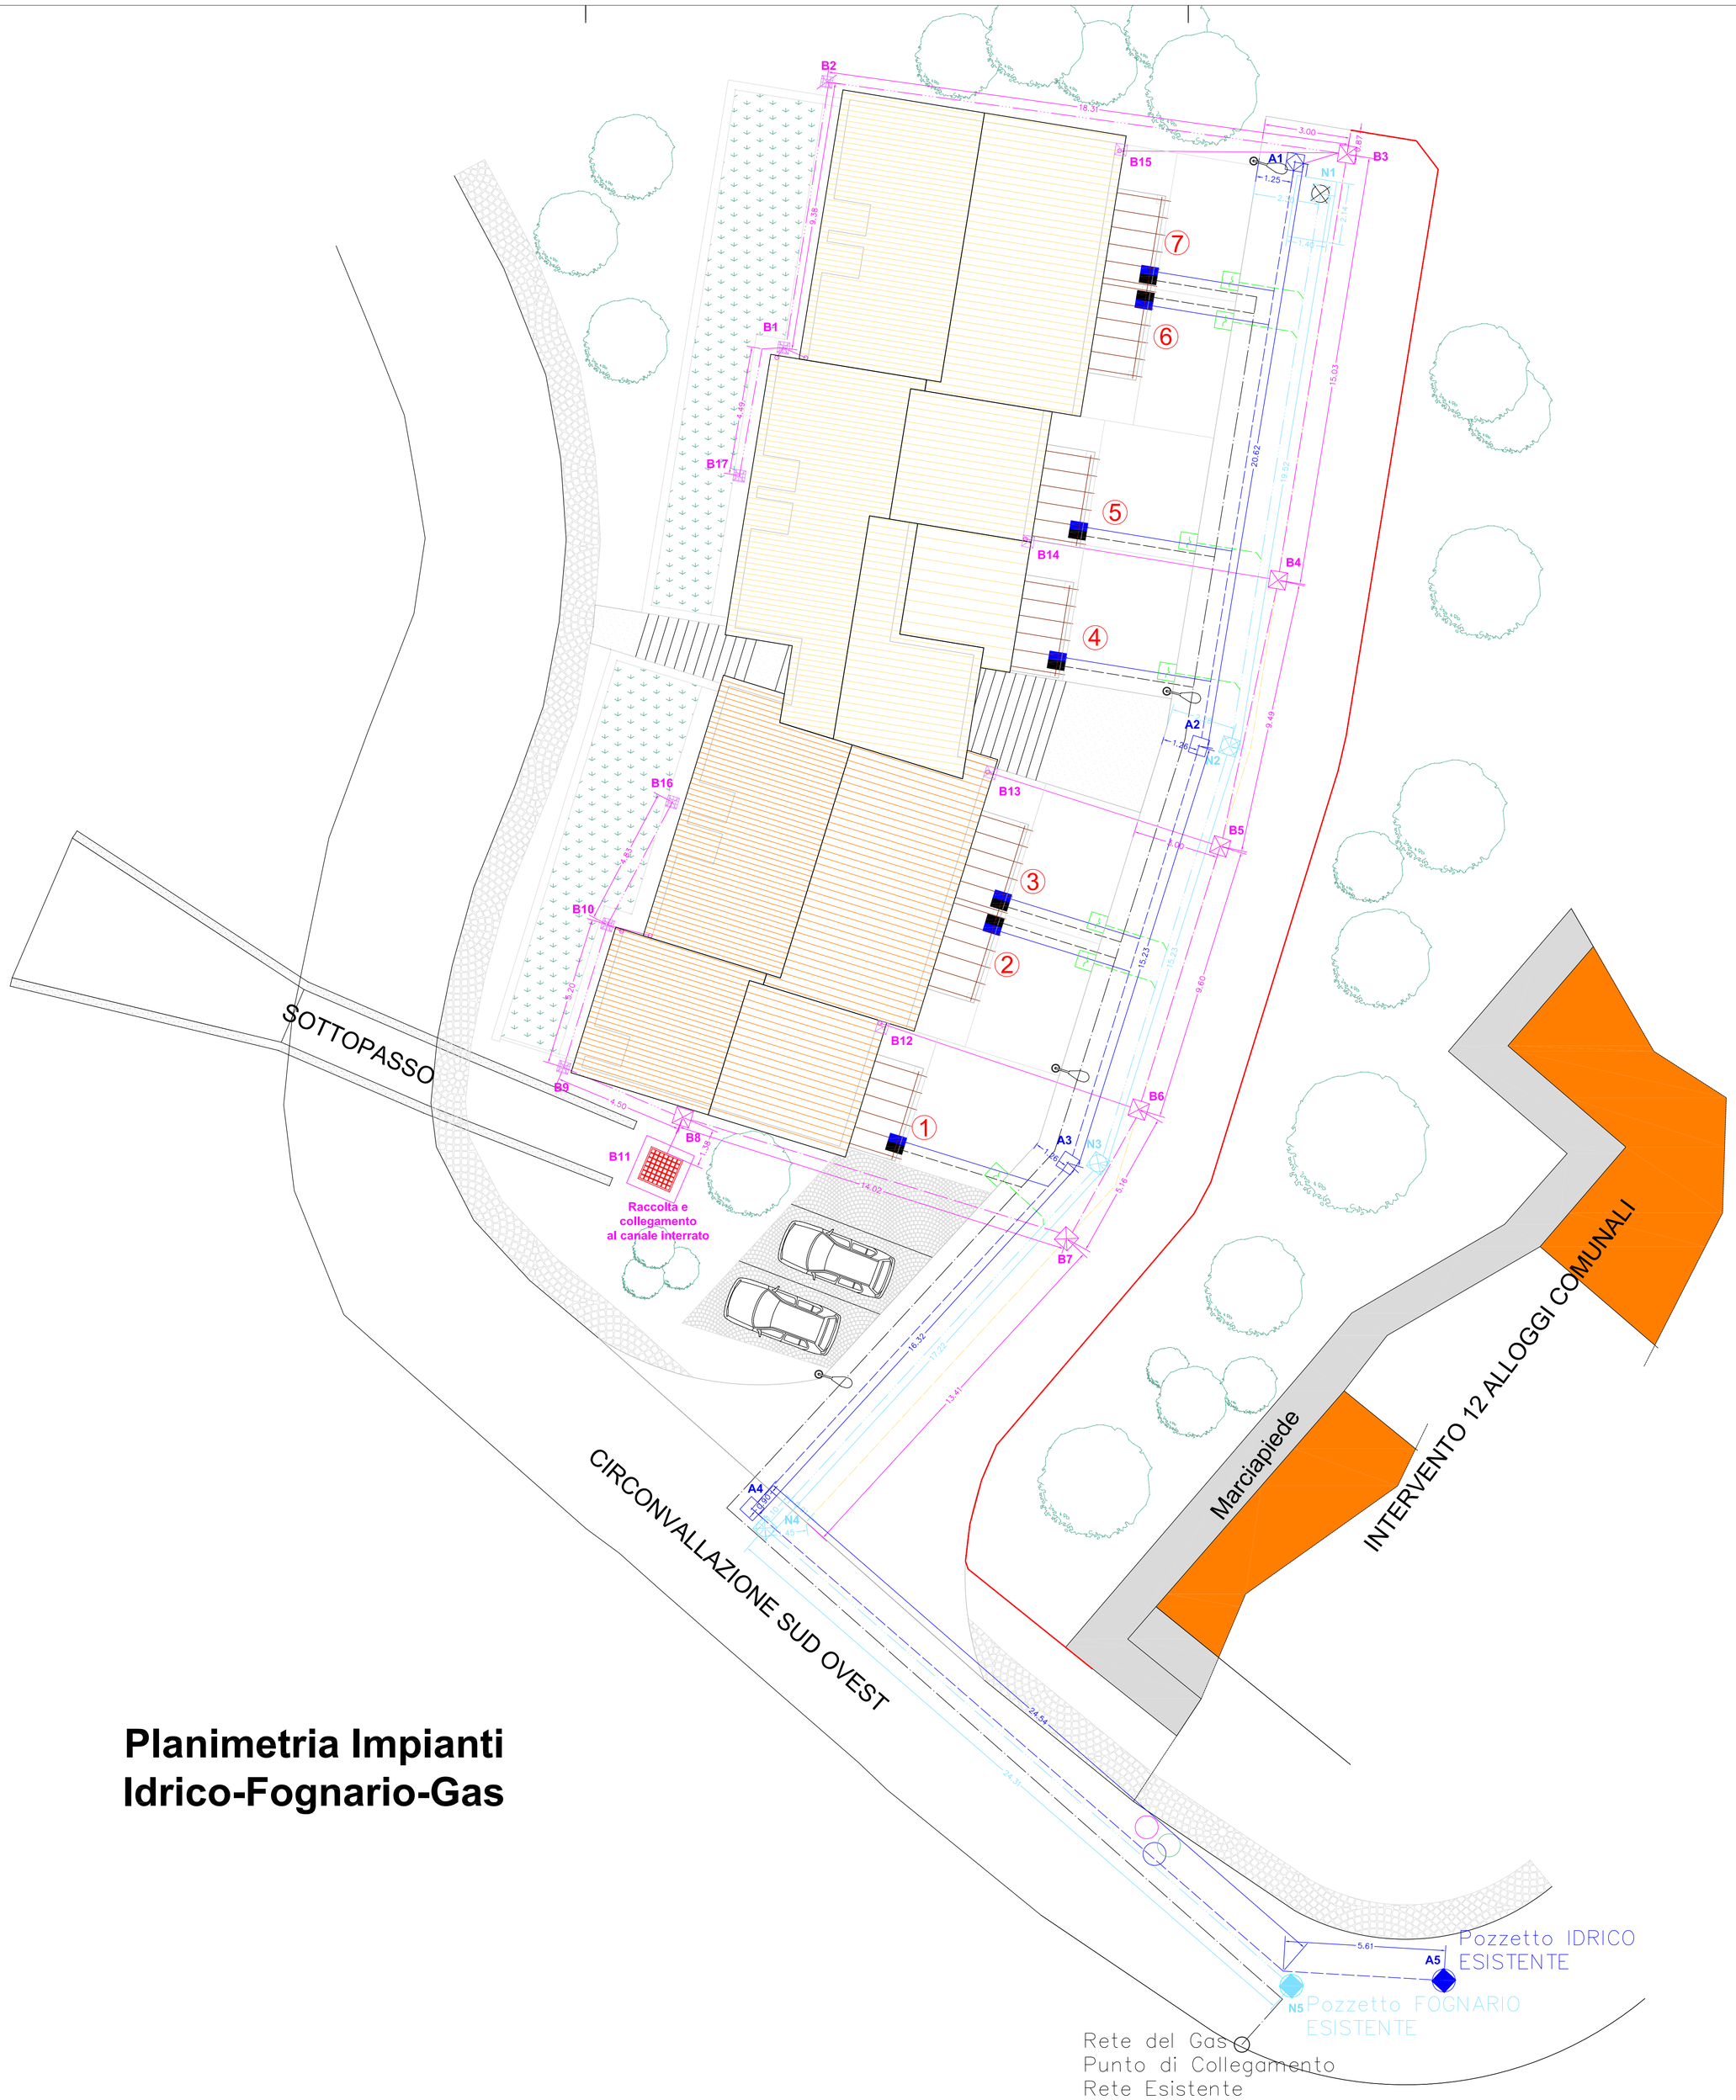

Planimetria Impianti Idrico-Fognario-Gas