

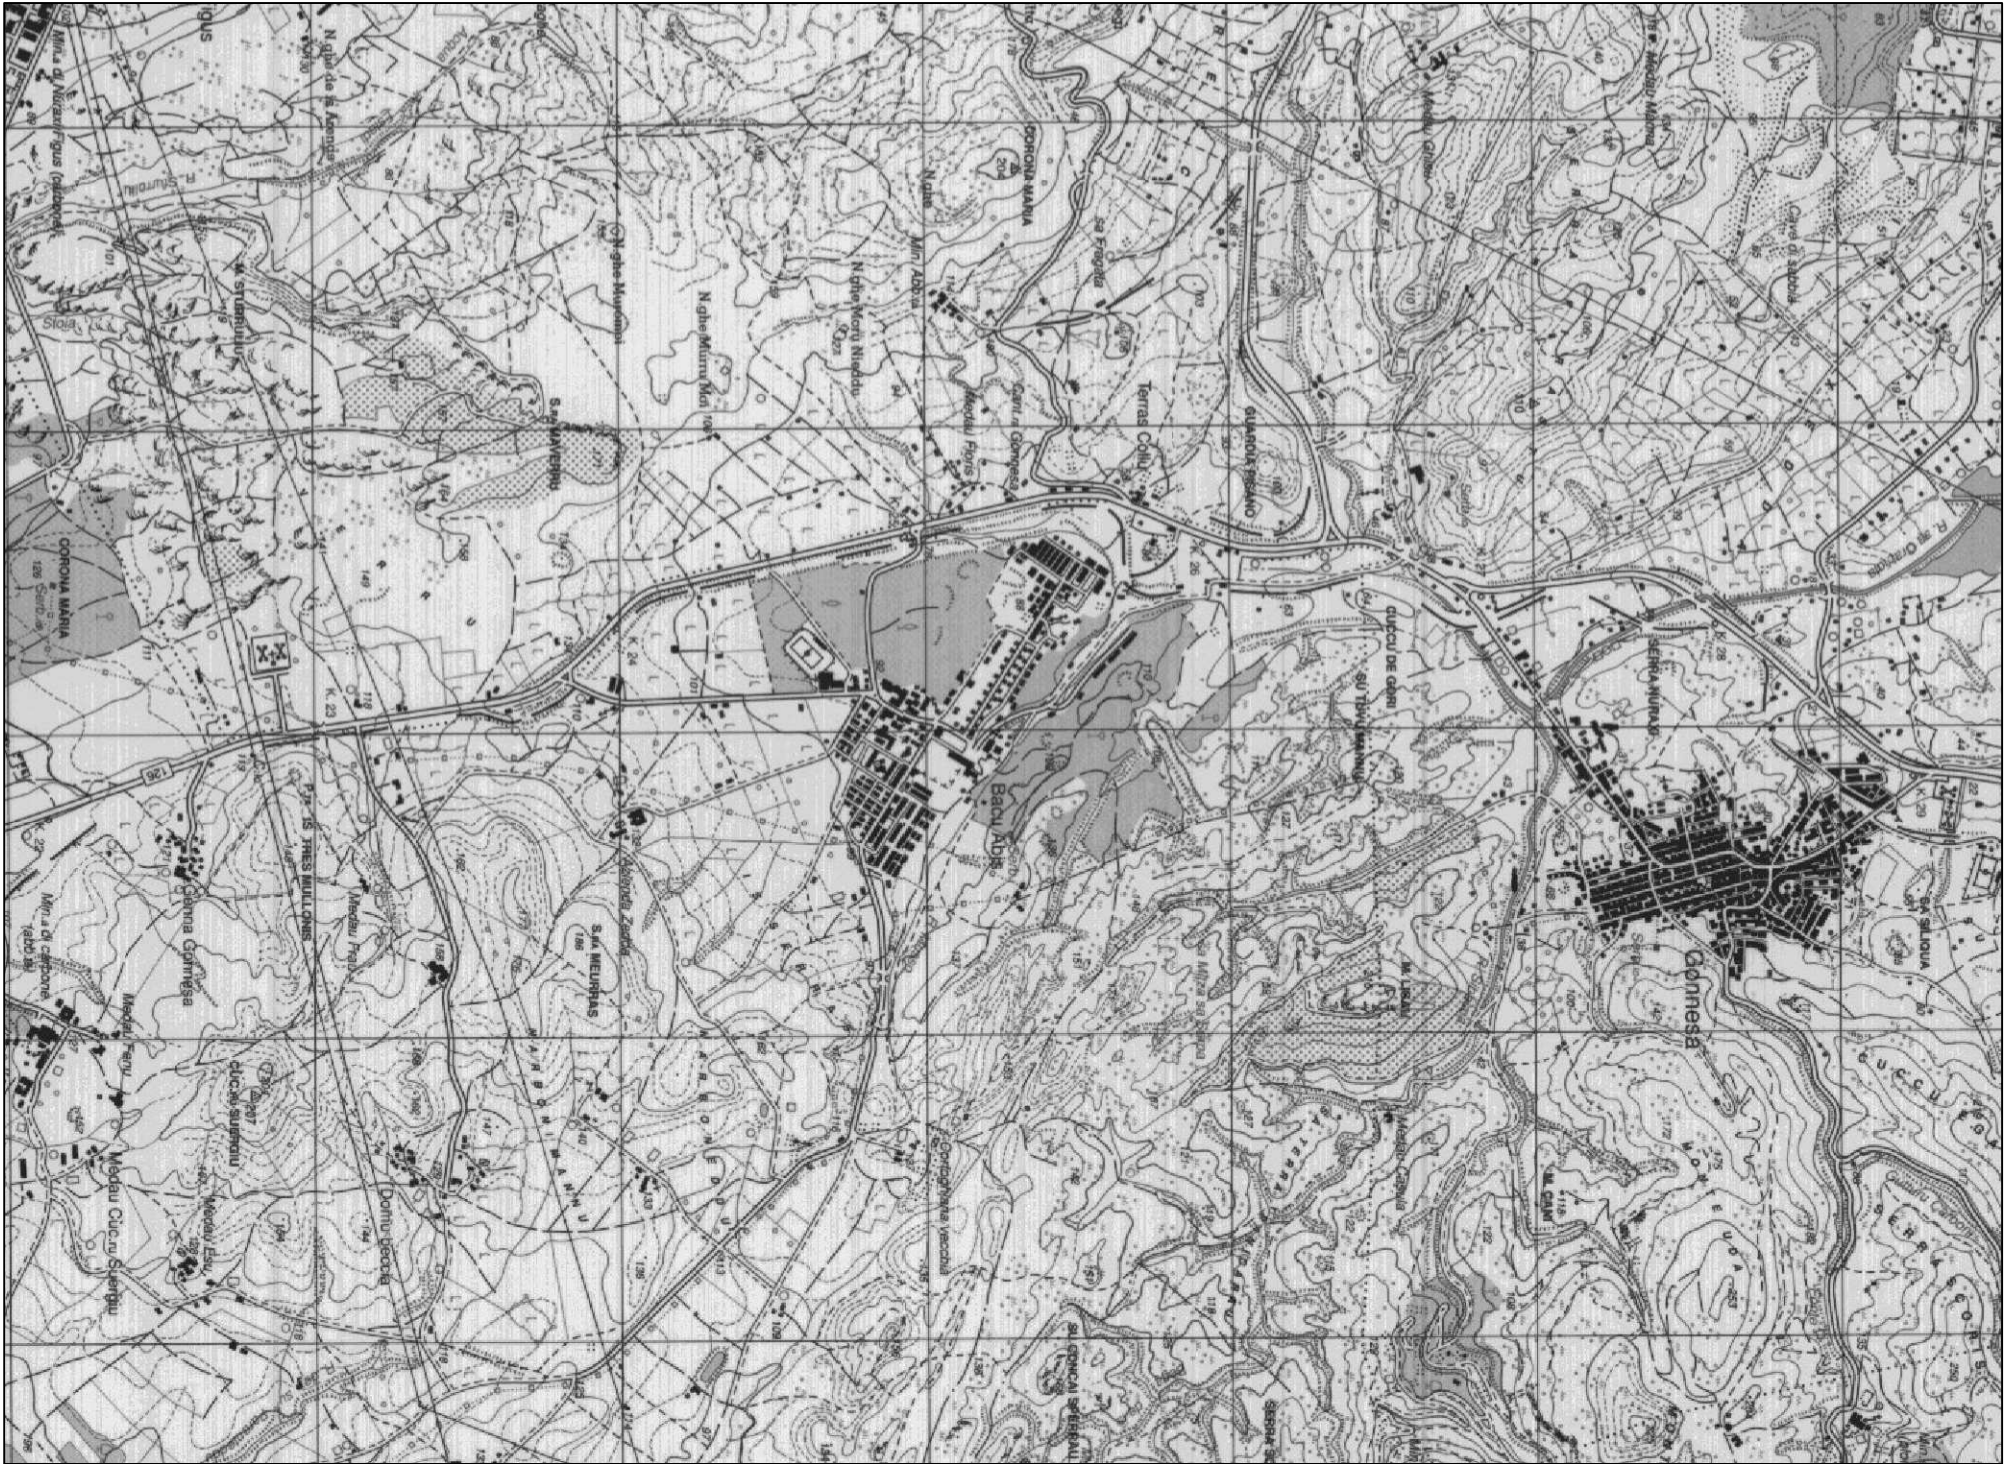
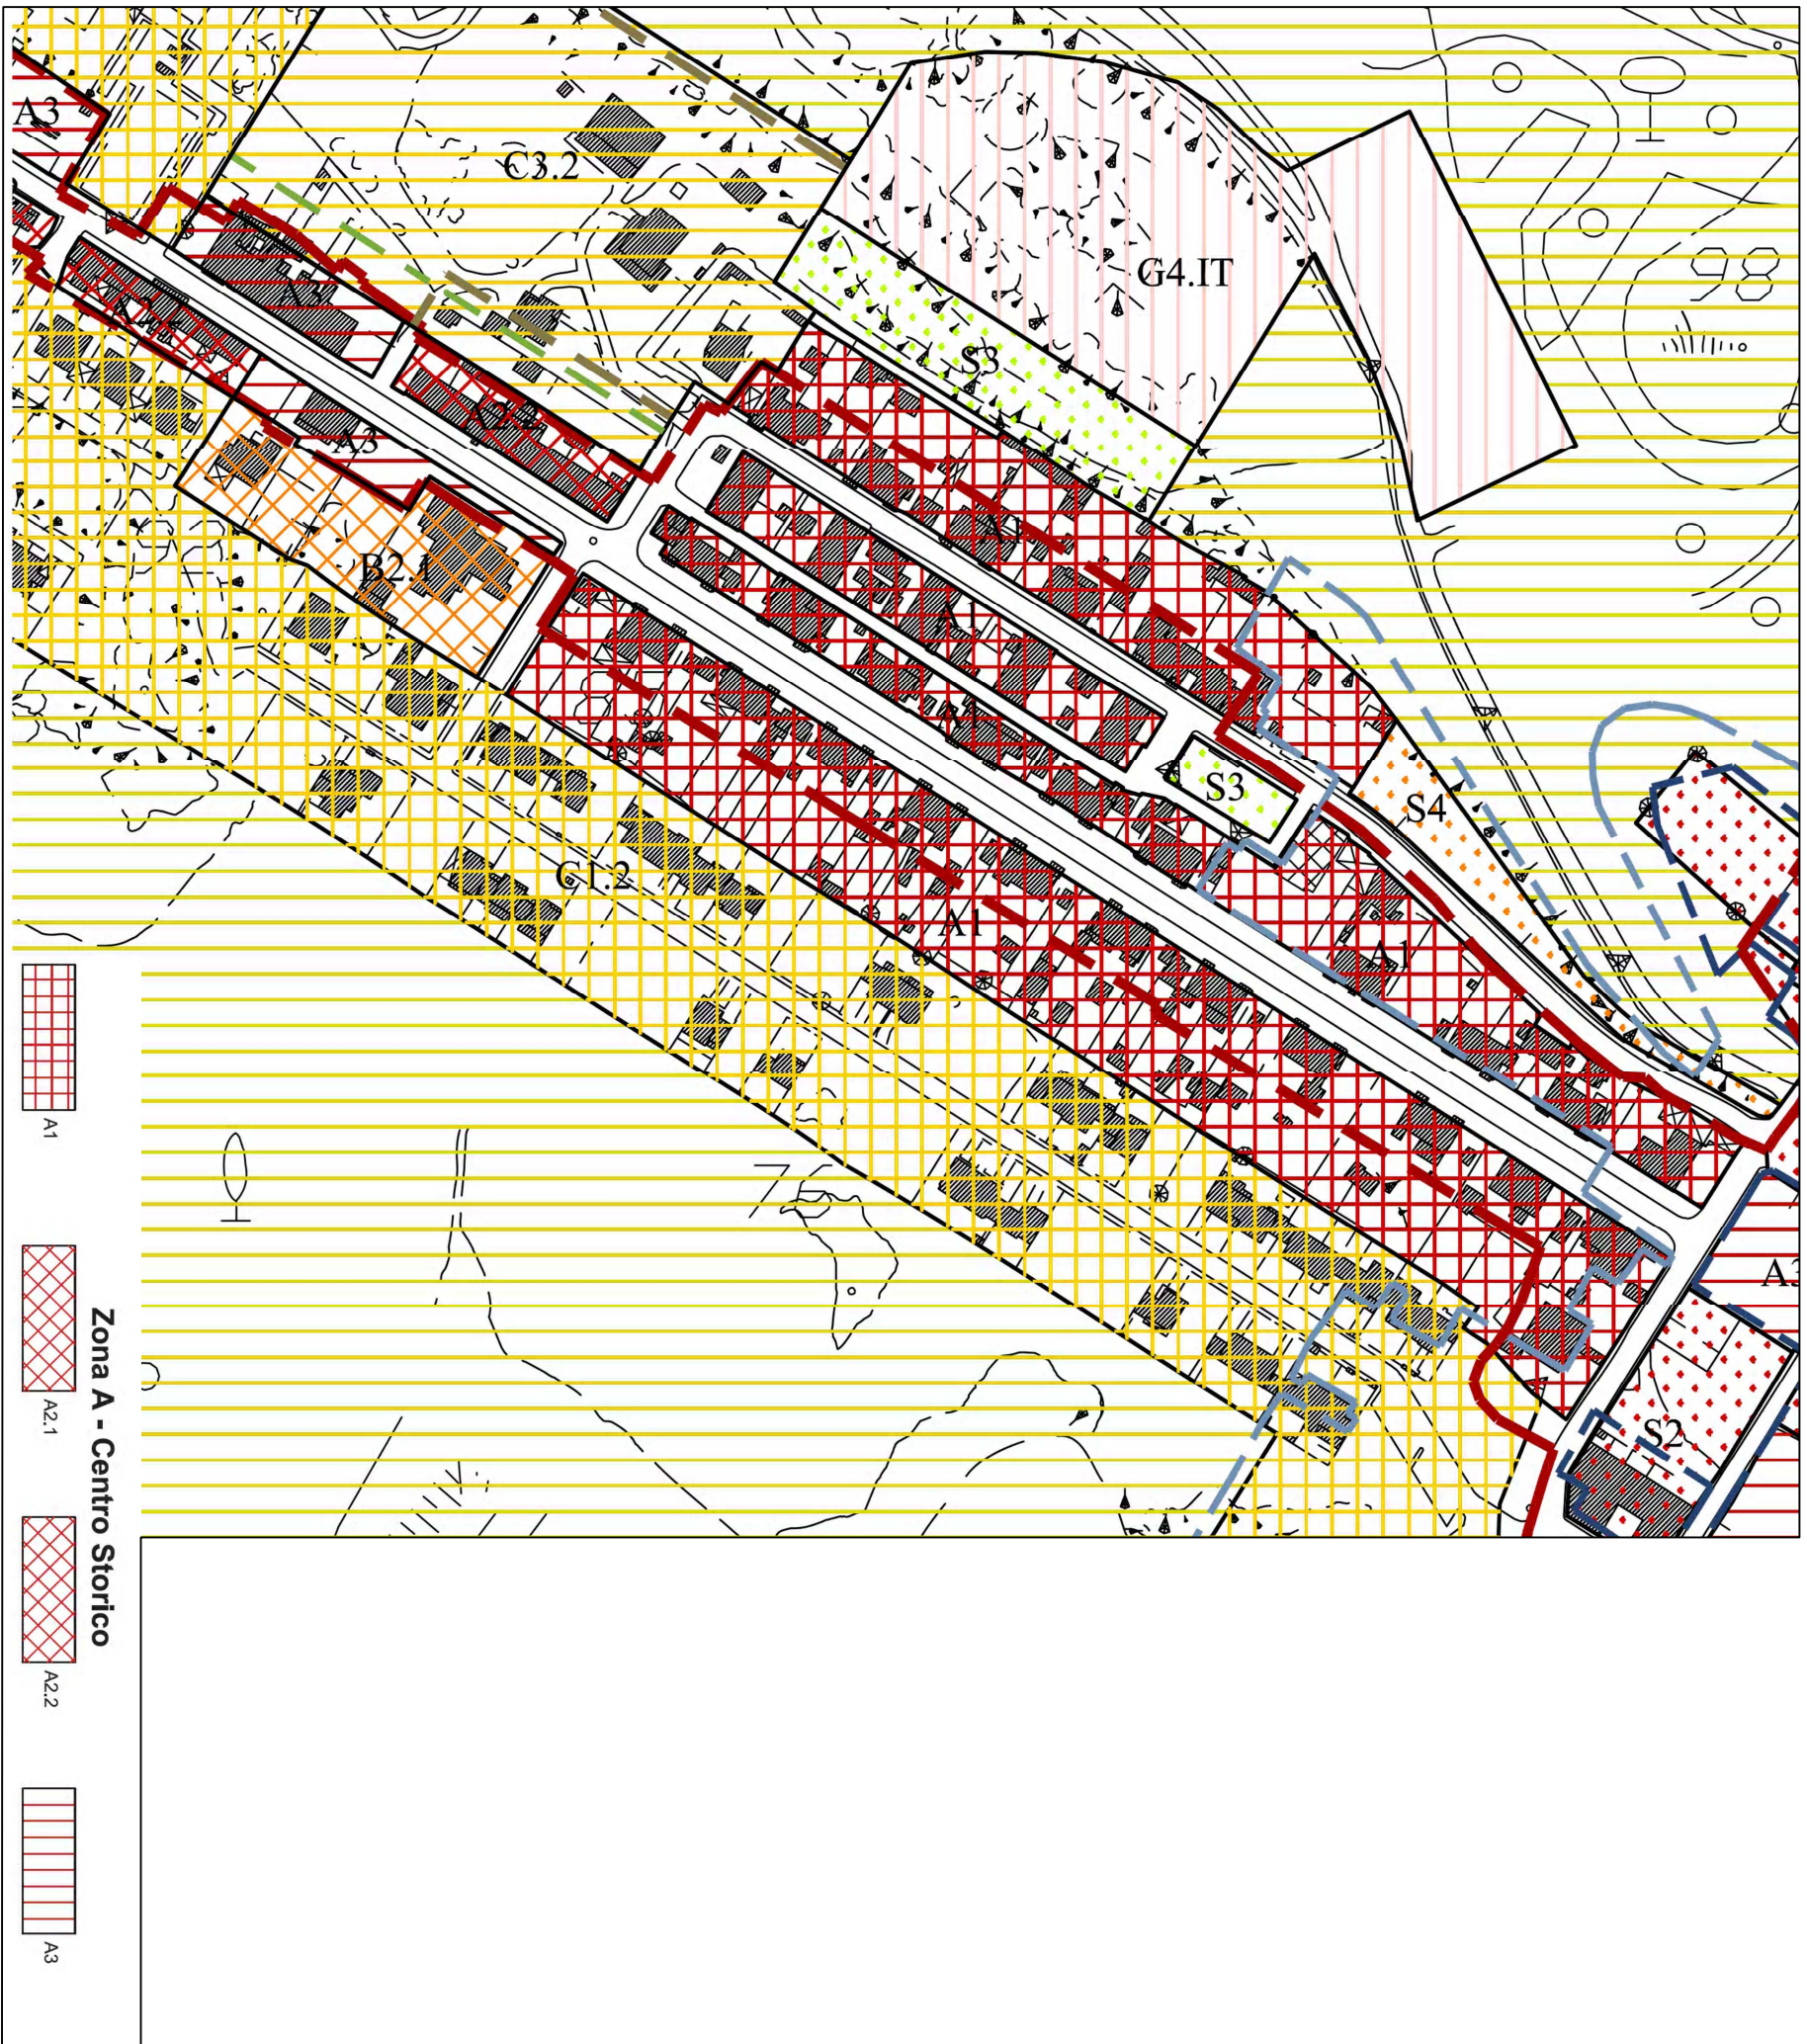


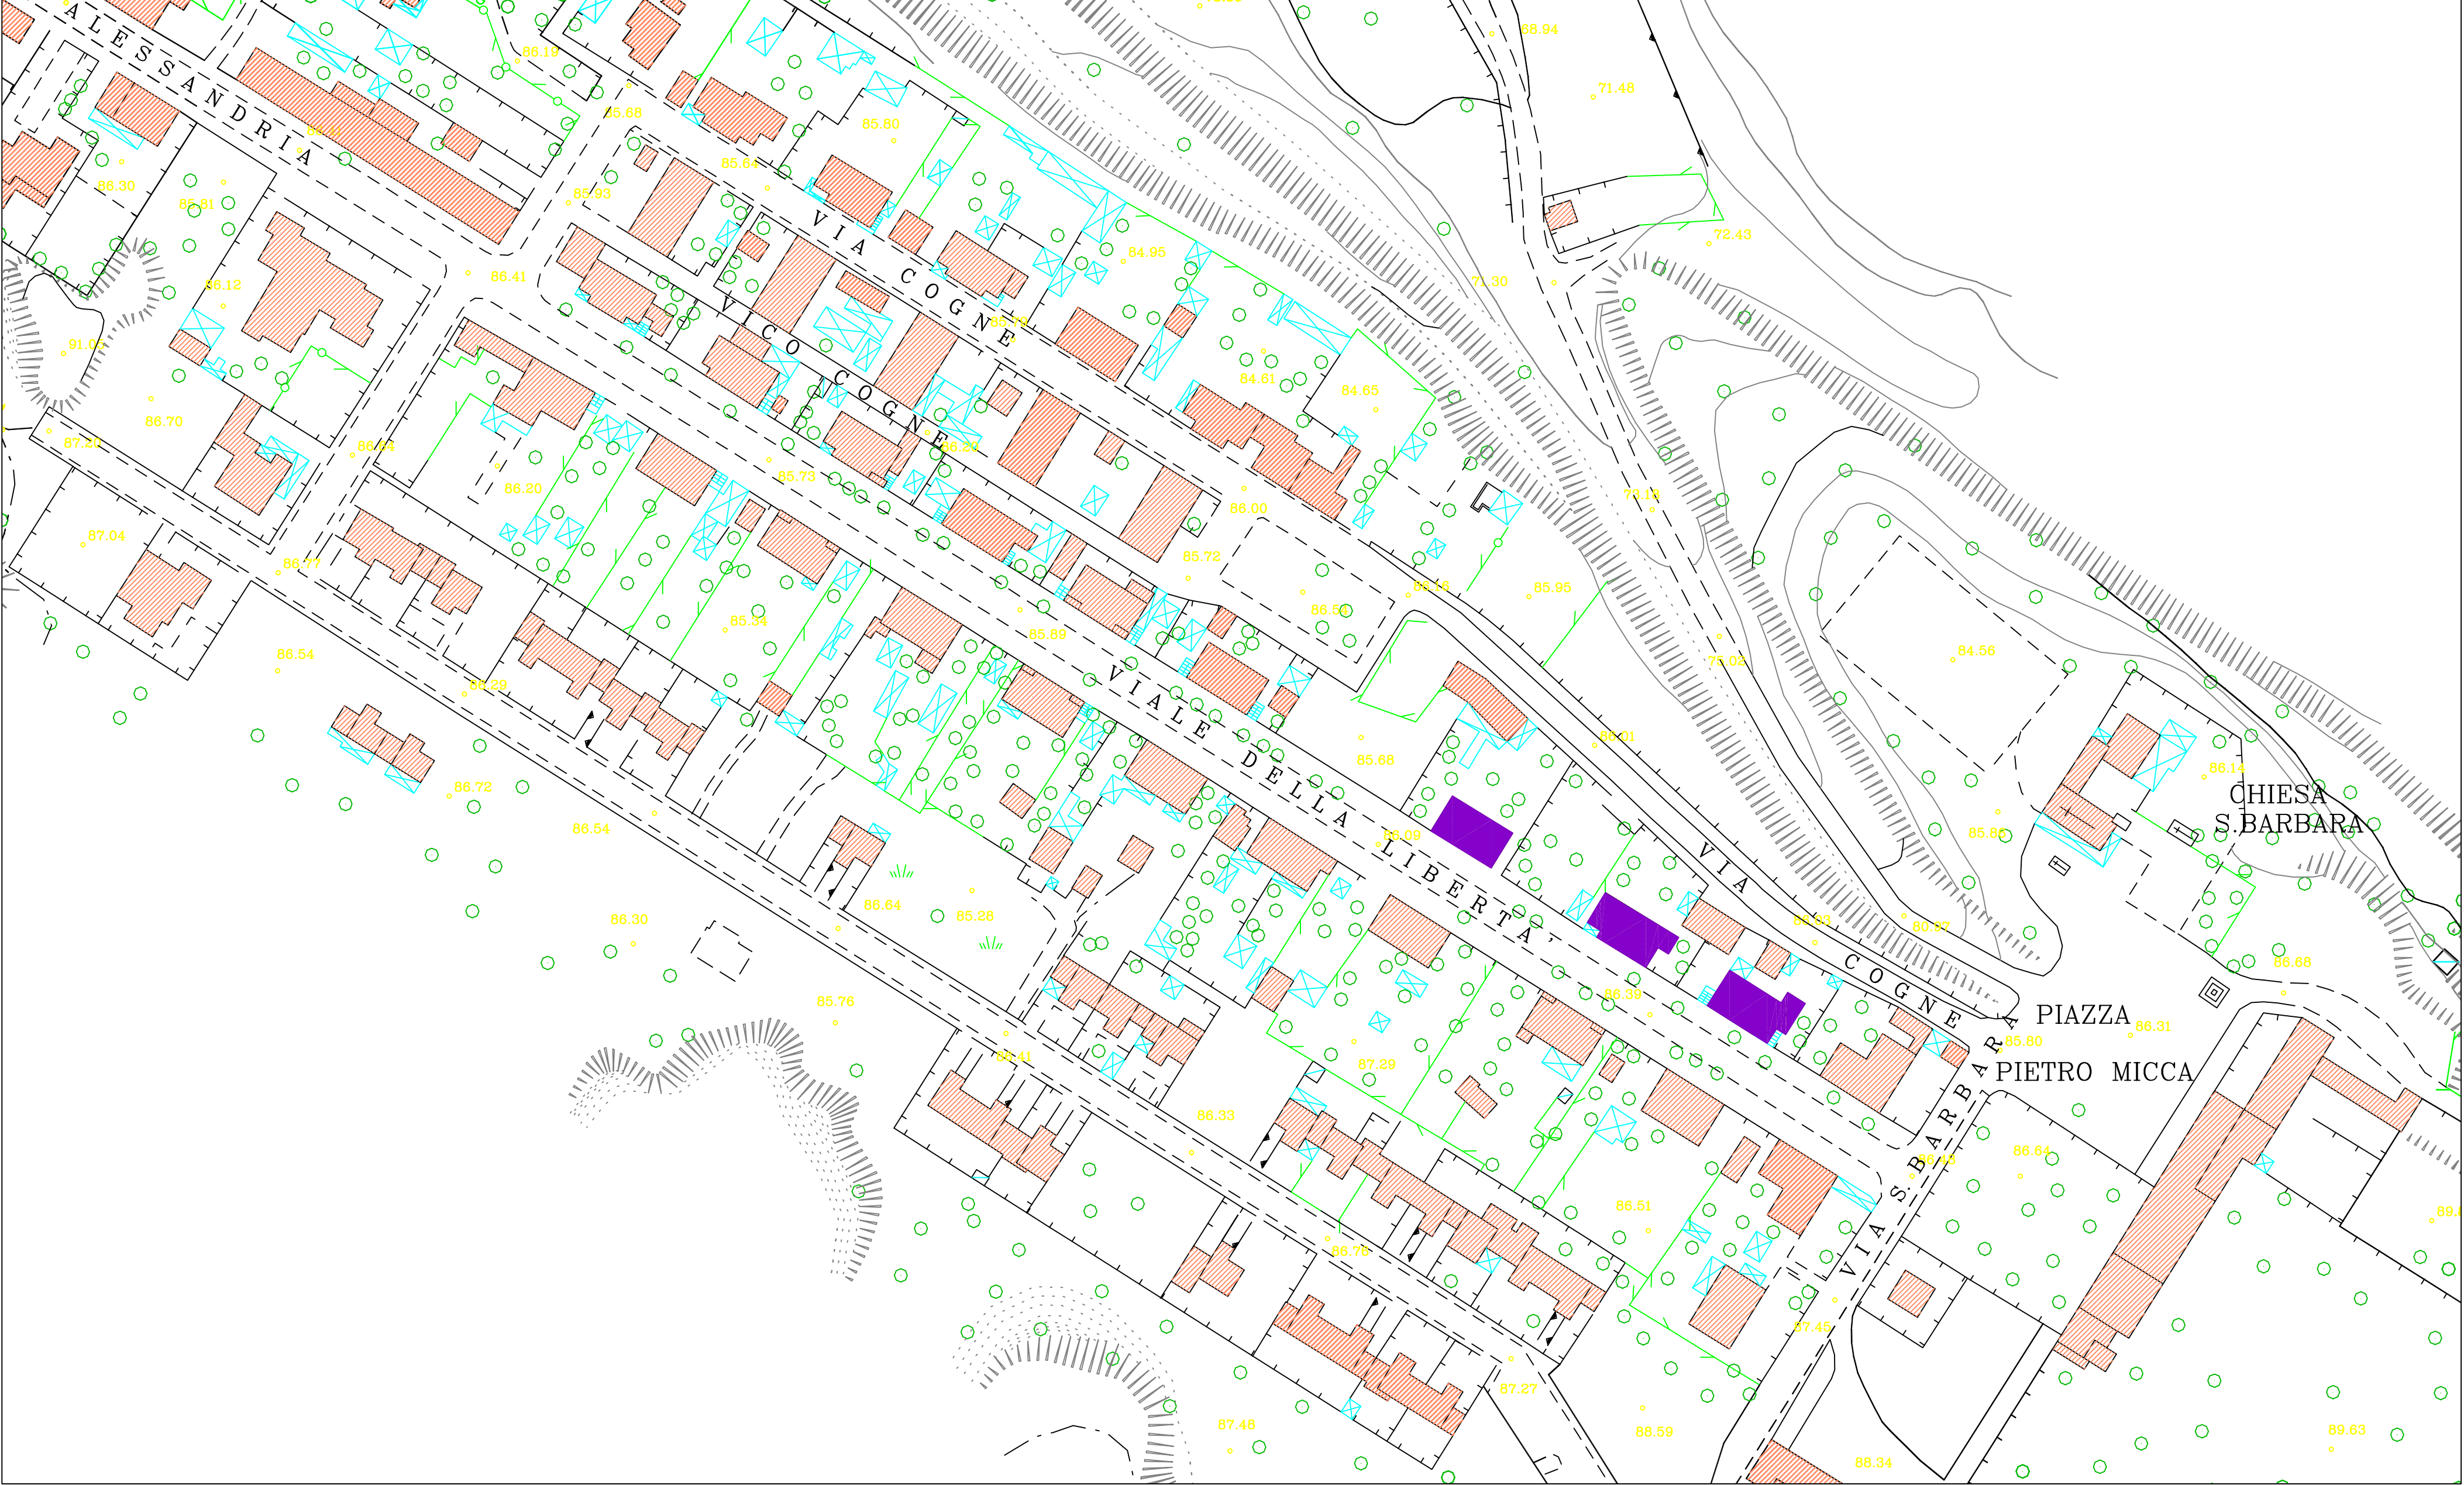

PROGETTO DEFINITIVO - ESECUTIVO

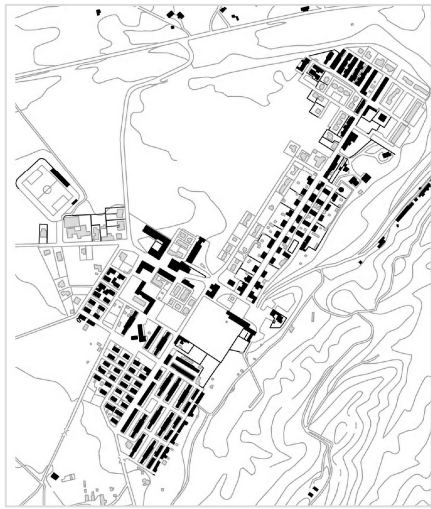

**IV/VI/VIII
DEMOLIZIONE E
RICOSTRUZIONE DI TRE
FABBRICATI IN VIA
DELLA LIBERTÀ: FASE 1**

**INTERVENTI URGENTI NELLA
FRAZIONE DI BACU ABIS**

COMMITTENTI
A.R.E.A. - DISTRETTO DI CARBONIA
Giuseppe Catini ed eredi Boti
Lauretta Musu
Daniela Melelli e Gianluca Melelli
Anna Maria Masia
Giulia Sanna ed eredi Muscas
Maria Massa ed eredi Schirru
Maria Marzia Deschini

PROGETTAZIONE
A.R.E.A. - CARBONIA
Ing. Andrea Branca
Ing. Nicola Peracchio
Ing. Ceddia Giarai
geom. Massimiliano Salu
Ing. Alessandra Collu

APPROVAZIONE E NOTE

ELABORATO

Tav. 01

Inquadramento territoriale ed urbanistico.

SCALA

Vaite

Luglio 2016

Dts.: A.B. - A.C.



SERVIZIO TERRITORIALE GESTIONE IMMOBILI DI CARBONIA
Via Angioy n.2, 06034 Carbonia (CI) - tel. 0781-672800 fax 0781-672843
www.areas Sardegna.it email: distretto.carbonia@areas.sardegna.it

azienda regionale per l'edilizia abitativa