PROFILO SU VIA DELLA LIBERTA': STATO ATTUALE CON INDICAZIONE AREE DI DEMOLIZIONE

SC. 1: 200

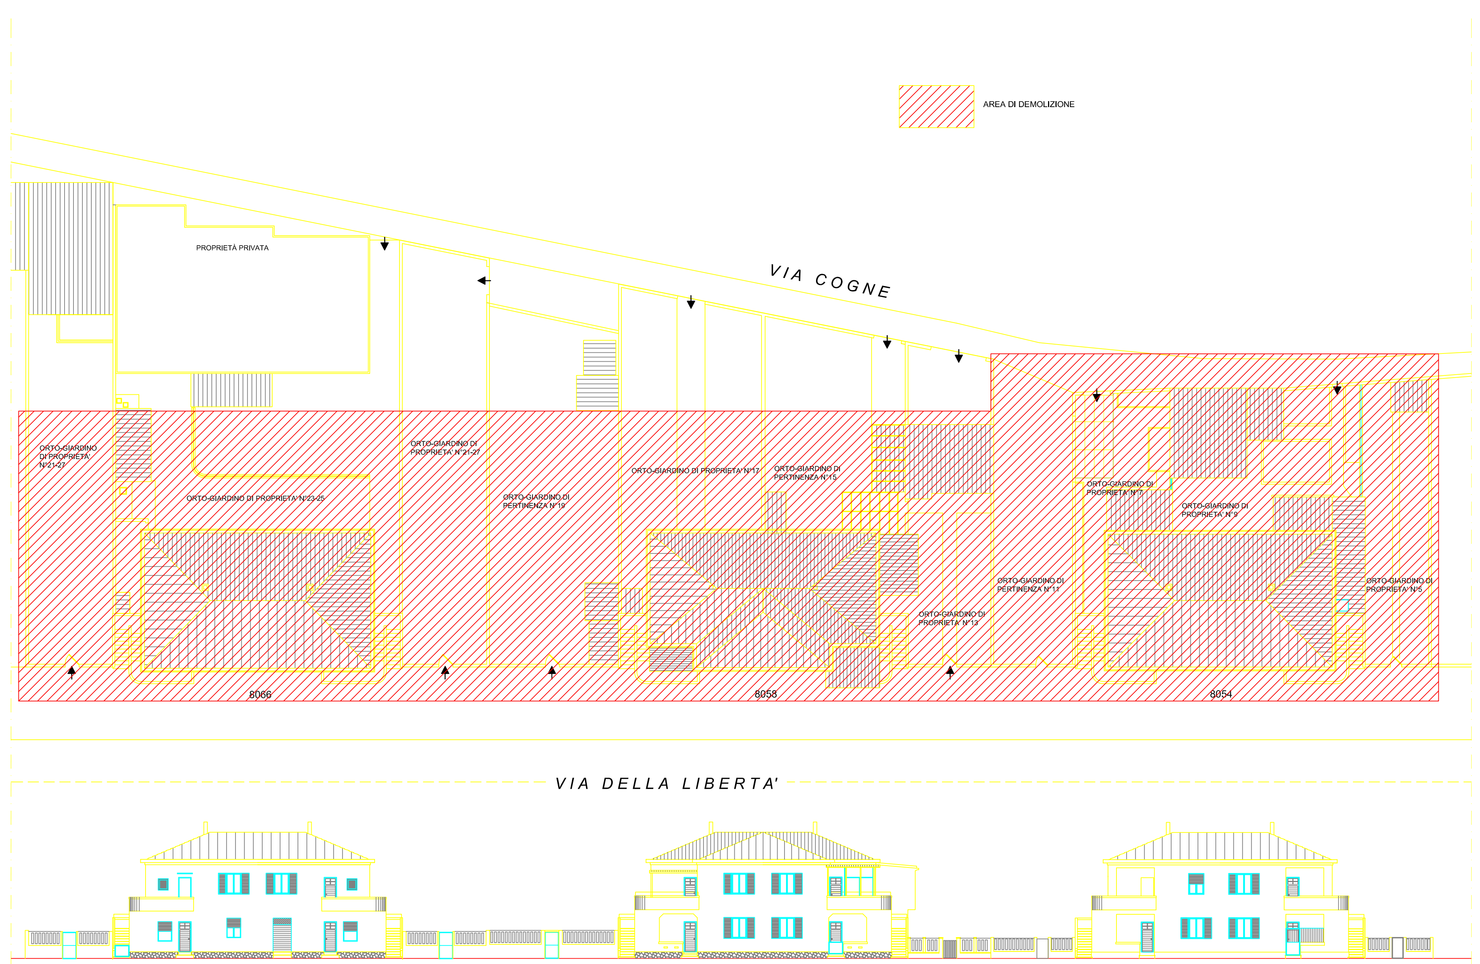

PROFILO SU VIA DELLA LIBERTA': STATO DI PROGETTO

SC. 1: 200

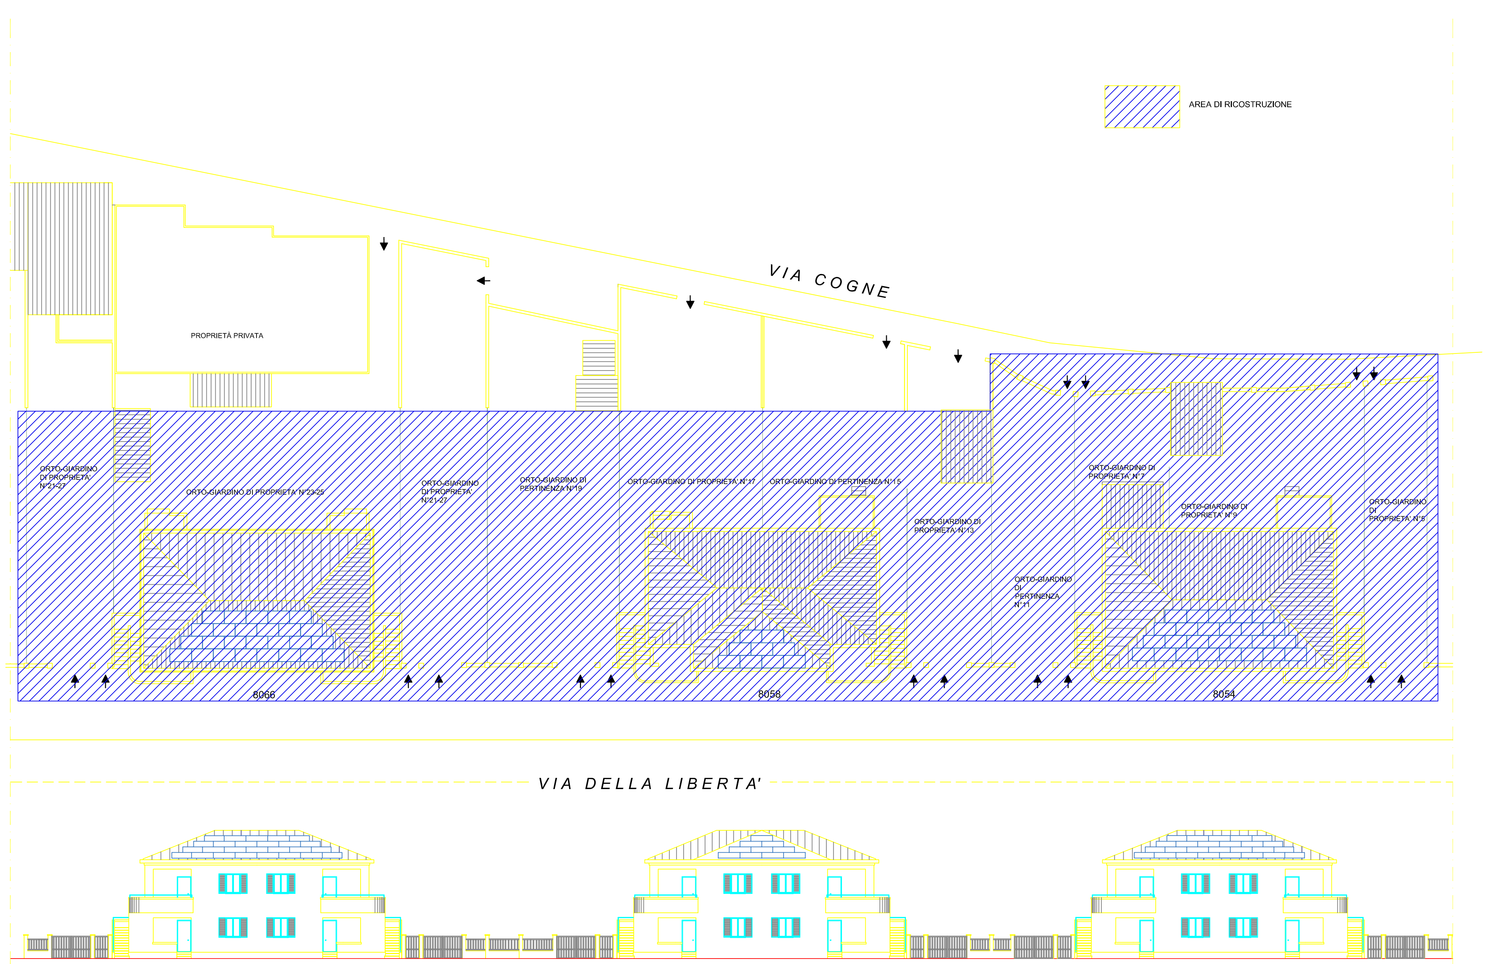

AREA
azienda regionale per l'edilizia abitativa

SERVIZIO TERRITORIALE GESTIONE IMMOBILI DI CARBONIA
via Angioy n°2, 09034 Carbonia (CI) - tel. 0781-672900 fax 0781-672943
www. area.sardegna.it email: distretto.carbonia@area.sardegna.it

PROGETTO DEFINITIVO - ESECUTIVO

INTERVENTI URGENTI NELLA FRAZIONE DI BACU ABIS

IV | VI | VIII

DEMOLIZIONE E RICOSTRUZIONE DI TRE FABBRICATI IN VIA DELLA LIBERTA': FASE 1

RESPONSABILE UNICO DEL PROCEDIMENTO ing. Andrea Branca

COMMITTENTI

A.R.E.A. - DISTRETTO DI CARBONIA

Giuseppa Calzini ed eredi Botti
Lauretta Musu
Daniela Meletti e Gianluca Meletti
Anna Maria Masia
Giulia Sanna ed eredi Muscas
Maria Massa ed eredi Schirru
Maria Marzia Deschini

PROGETTAZIONE

A.R.E.A. - CARBONIA

ing. Andrea Branca
ing. Nicola Peracchio
ing. Cecilia Gilardi
geom. Massimiliano Salu
ing. Alessandra Collu

APPROVAZIONE E NOTE

ELABORATO	TITOLO ELABORATO		
Tav. 03	**Profilo su via della Libertà: stato attuale, stato di progetto. Indicazione aree di demolizione e ricostruzione.**		
SCALA	Data	rev. n°	data
1:200	Luglio 2016	/	/
File: Tav_04_05.dwg		Dts.: A.B. - A.C.	